




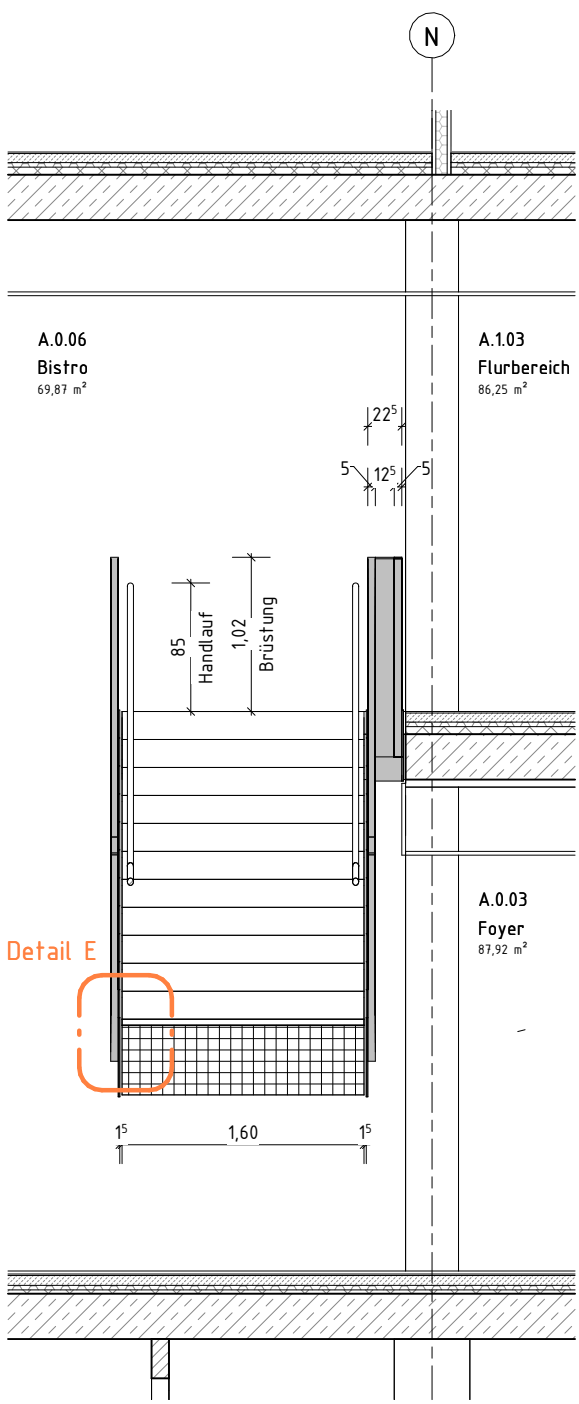


Schnitt A-A
M 1 : 50

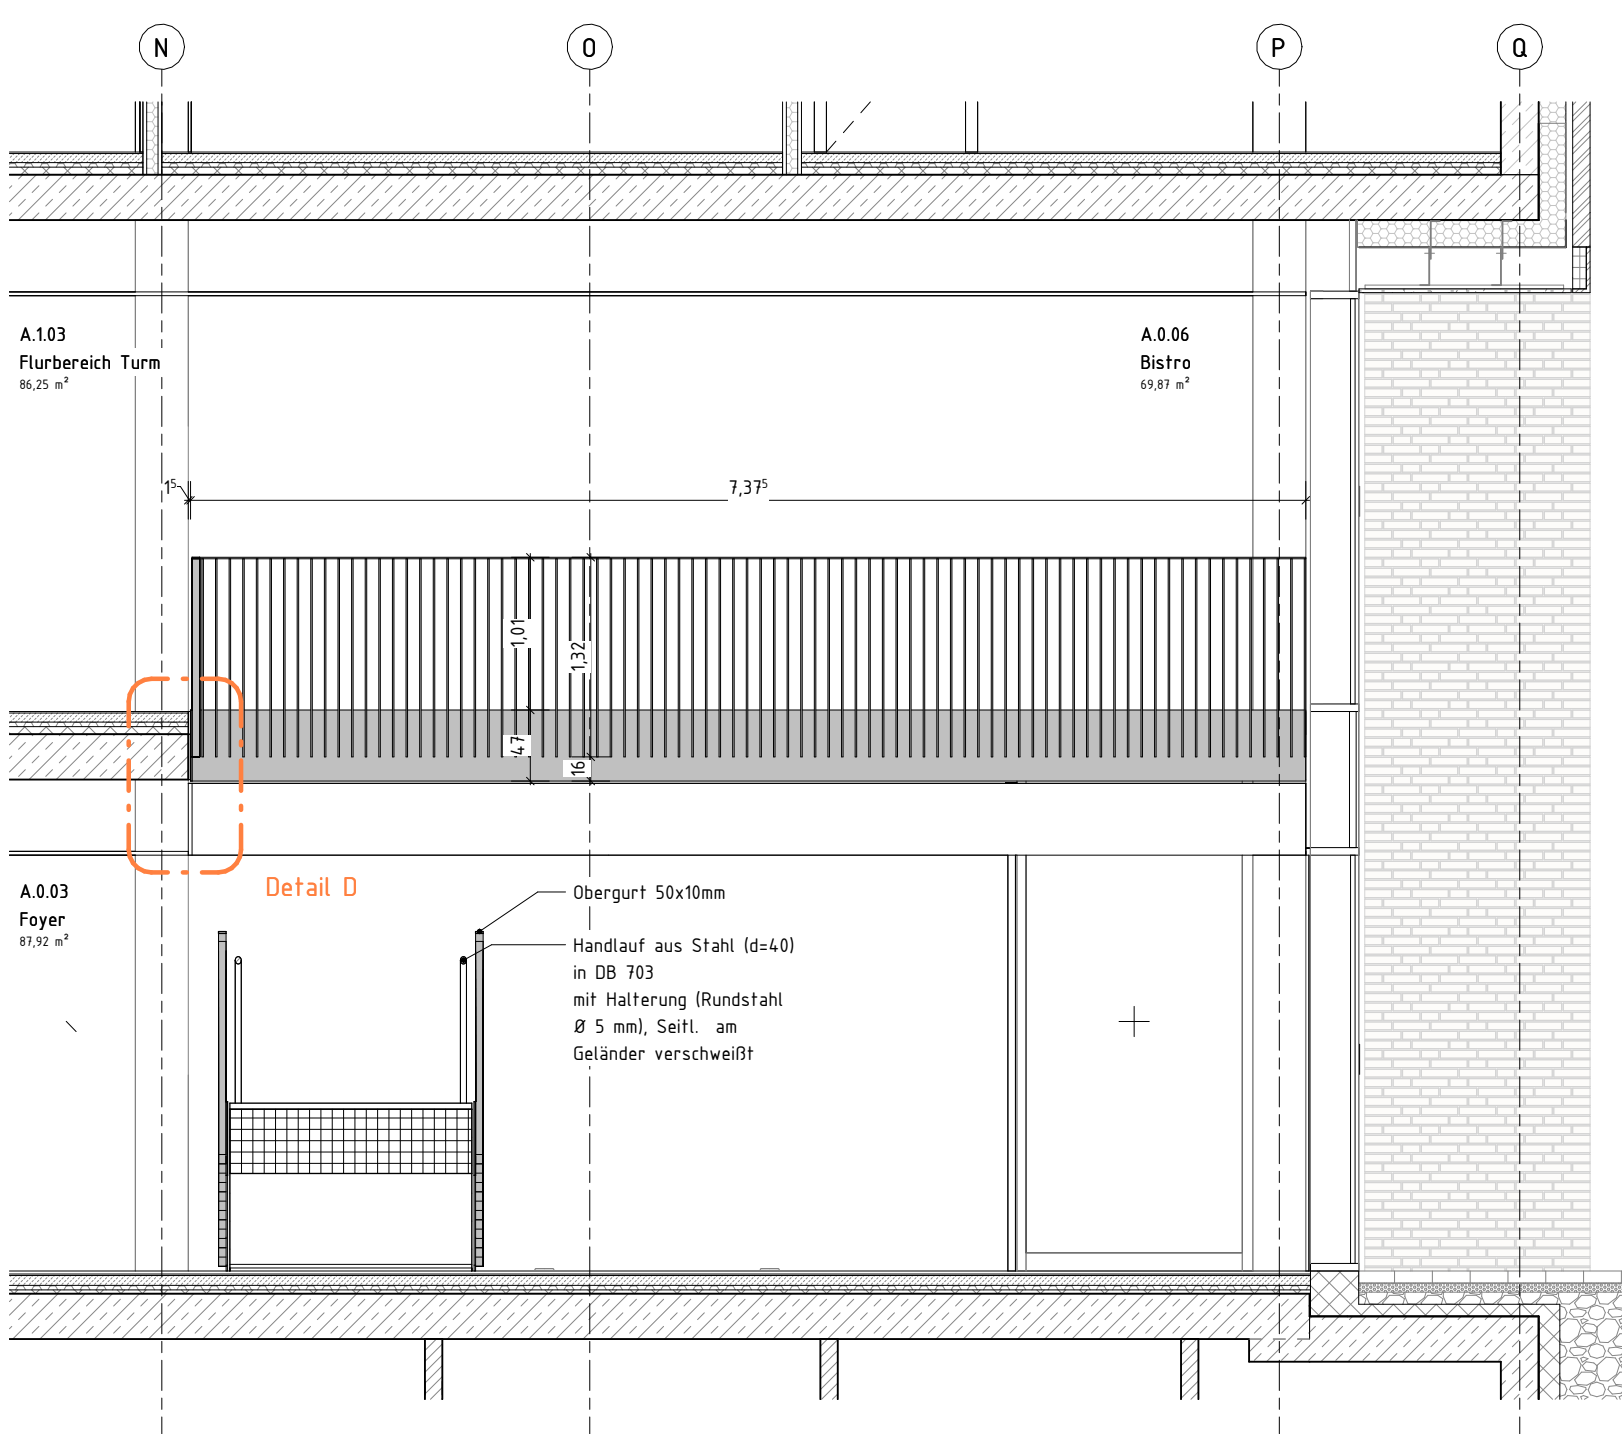


Schnitt B-B
M 1 : 50

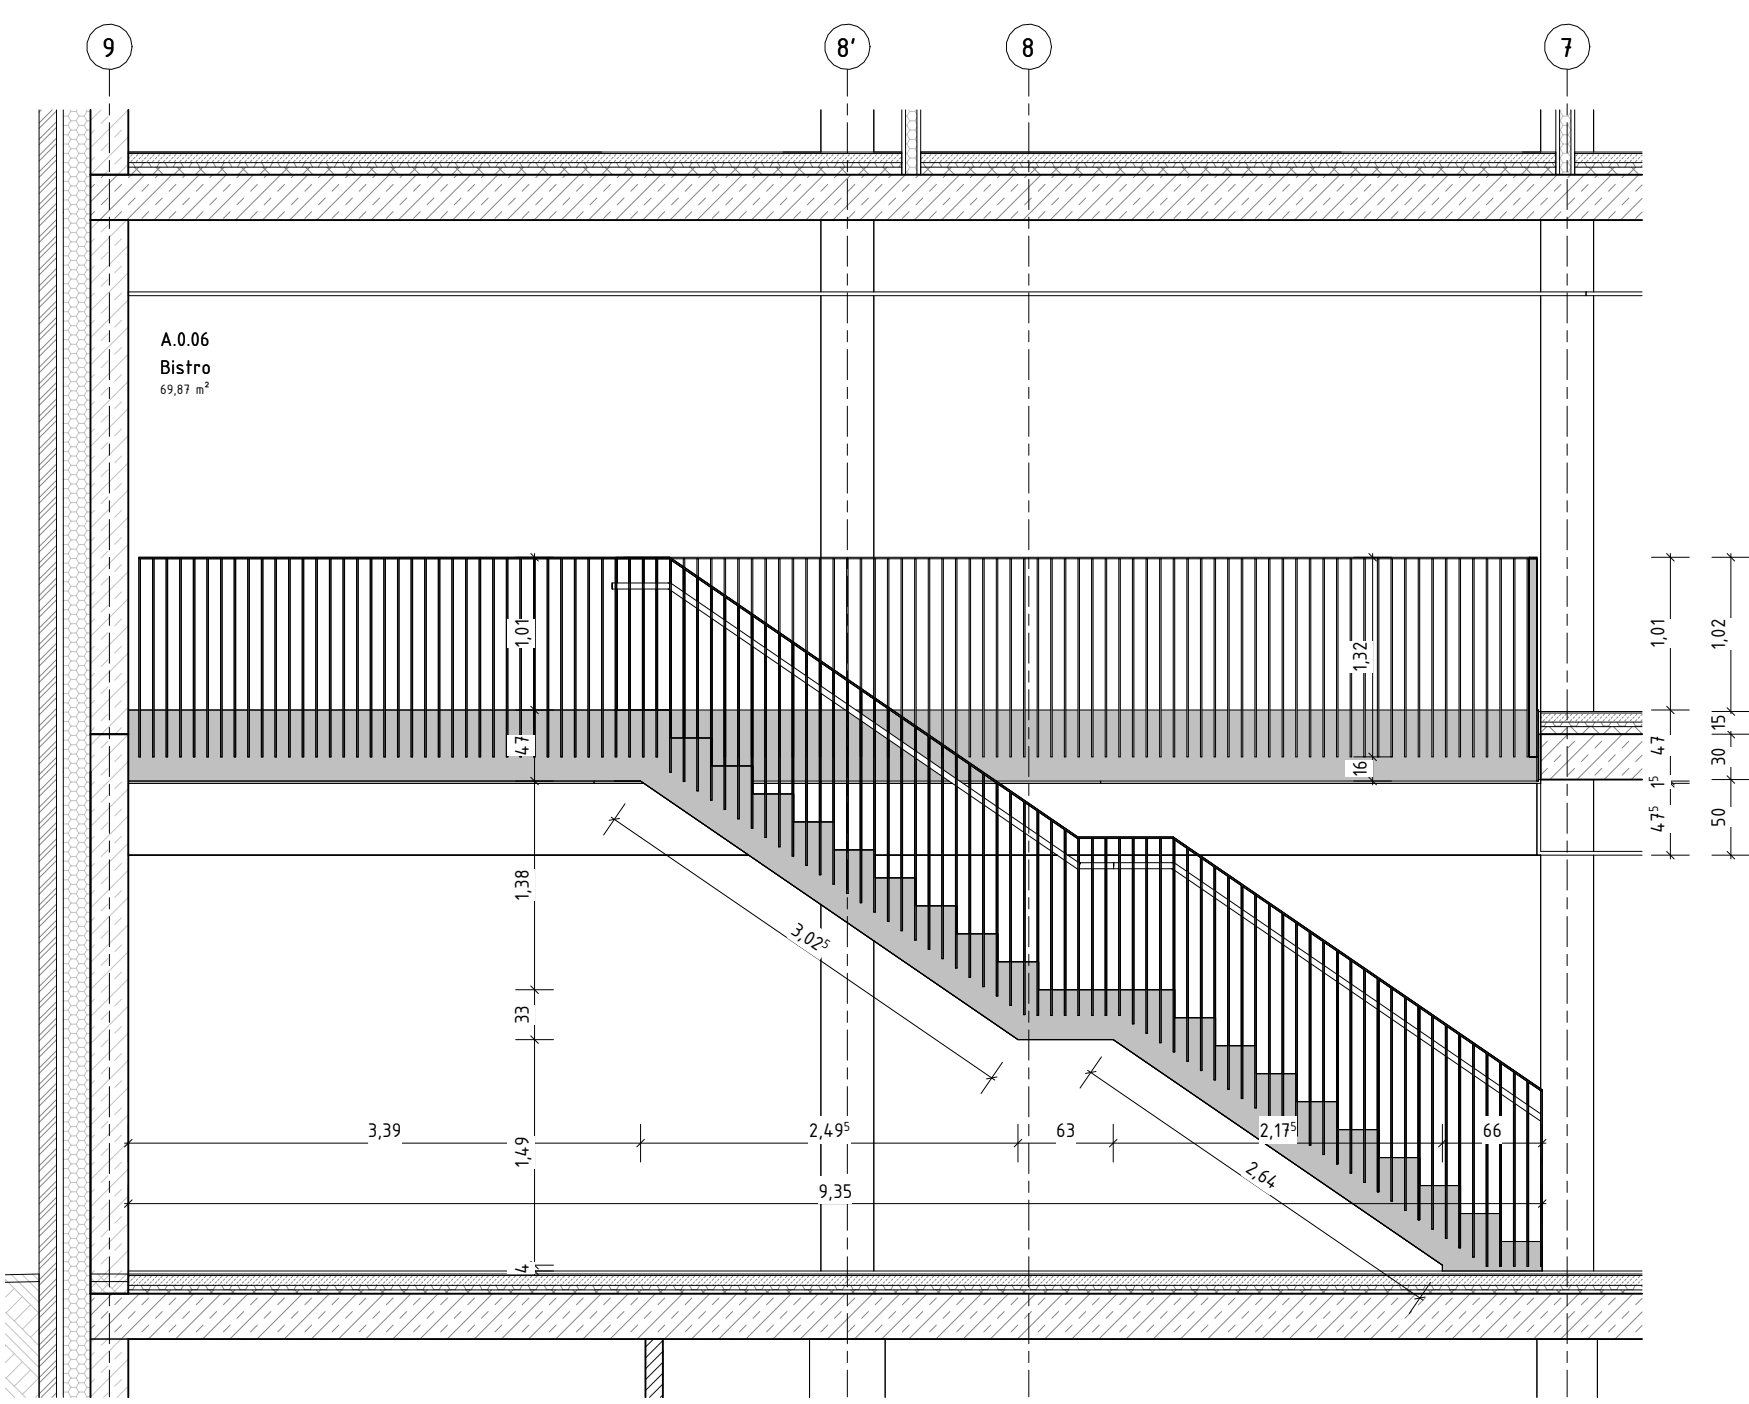


Schnitt C-C
M 1 : 50

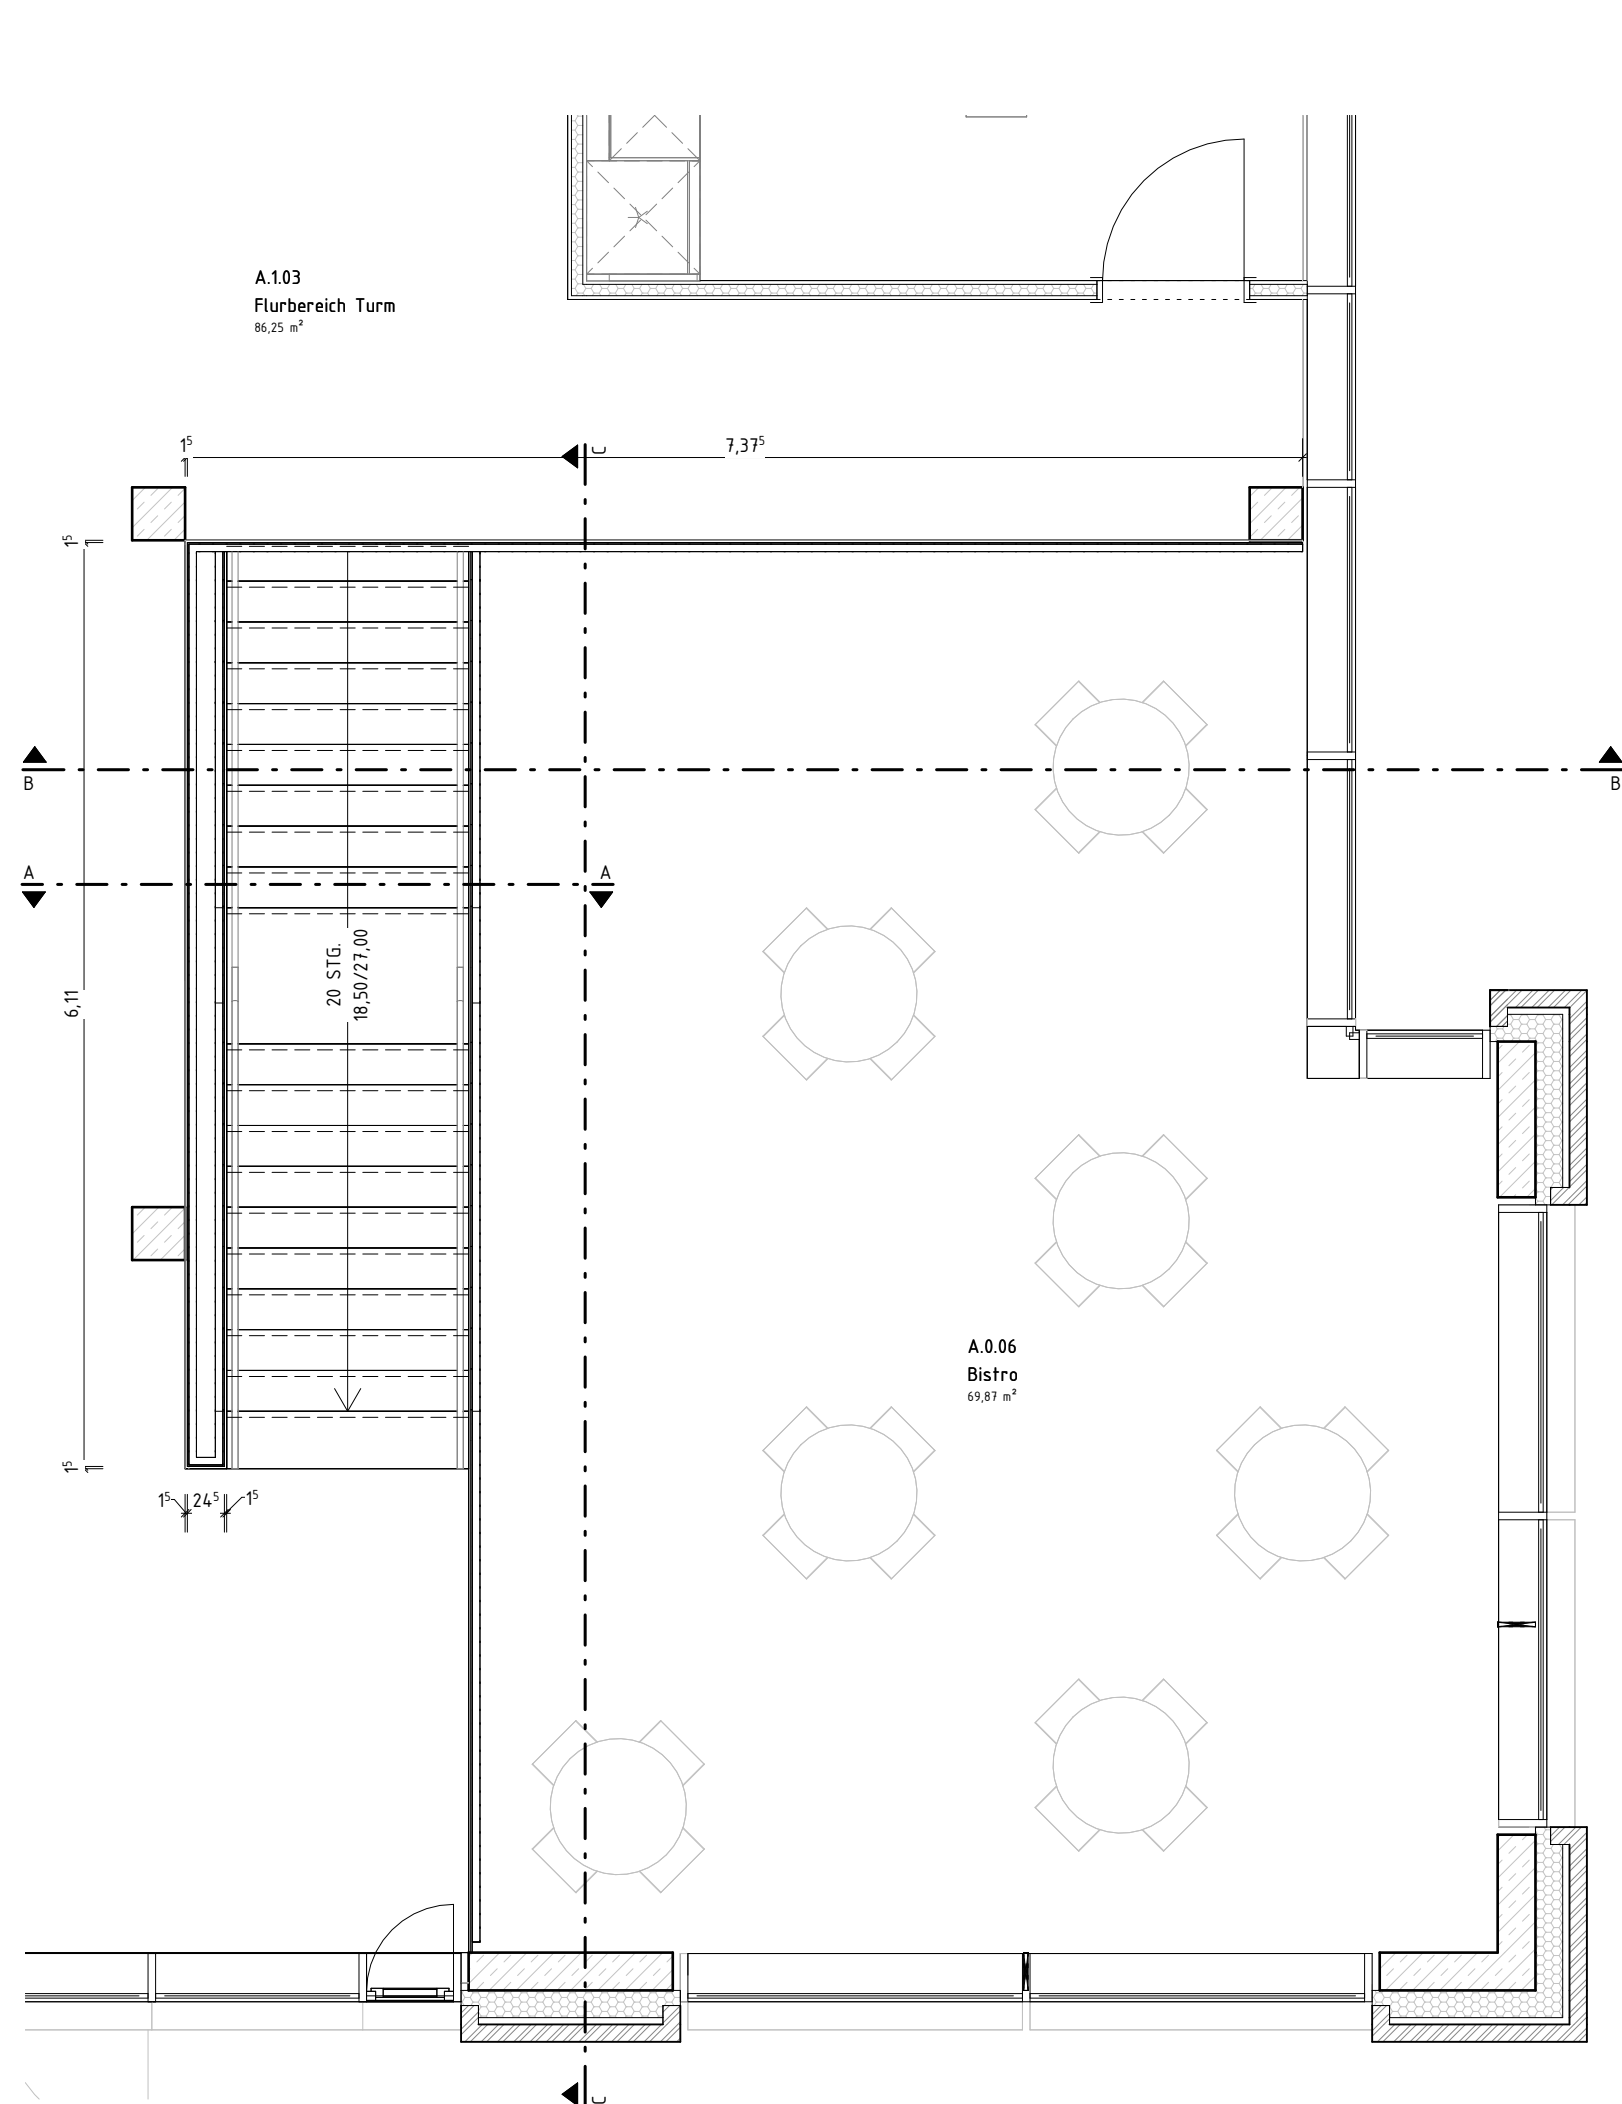


Grundriss 1.0G - Geländer Foyer Turm
M 1 : 50

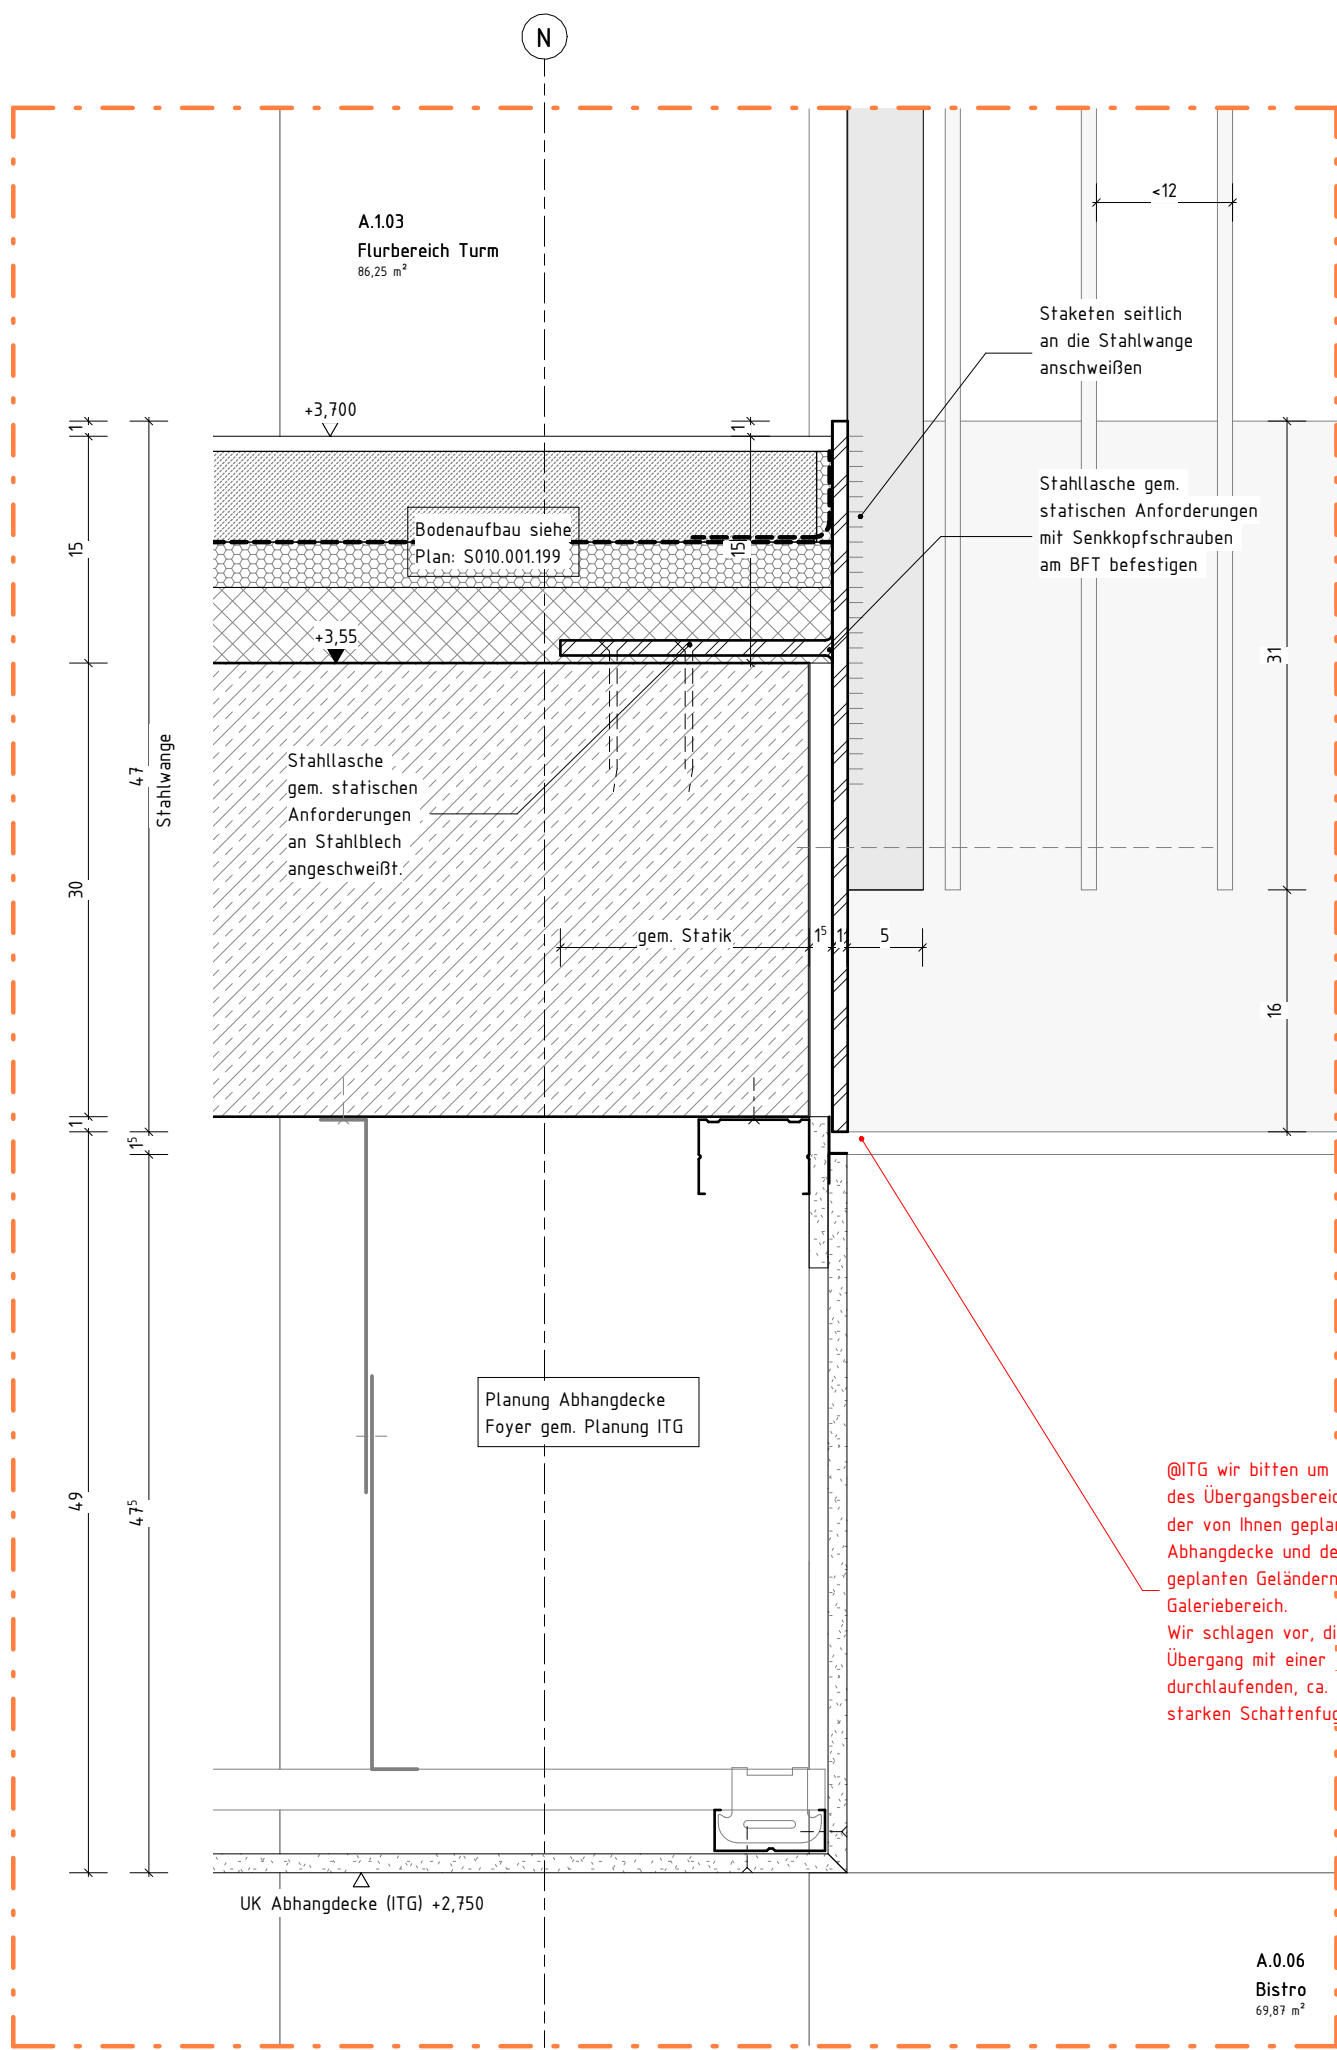

Detail D
M 1 : 5

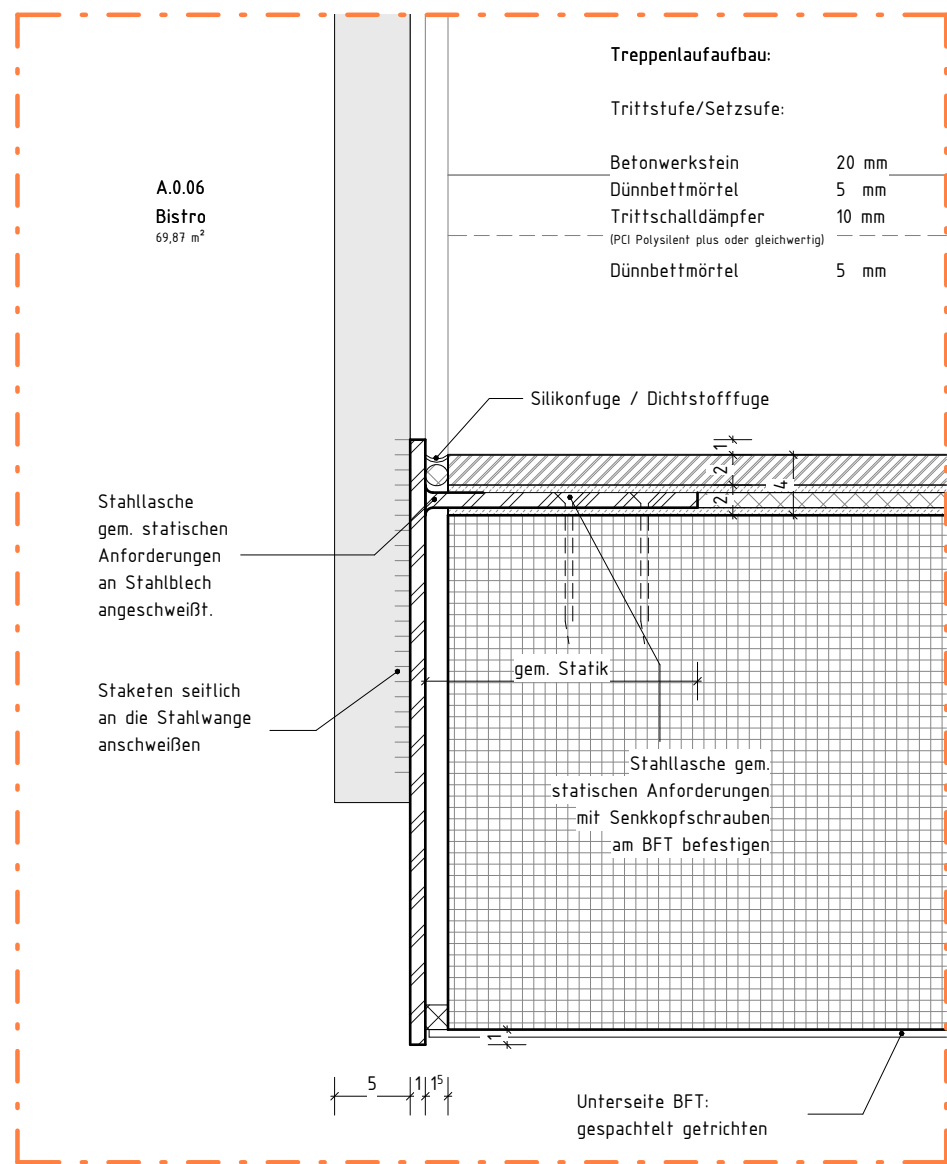

Detail E
M 1 : 5

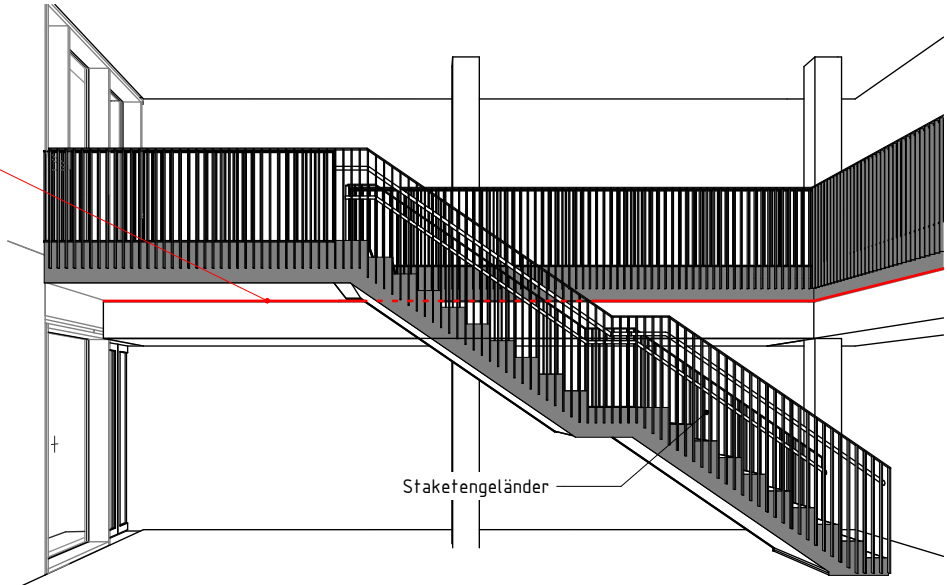


3D-Ansicht Geländer Foyer Turm


LEGENDE	
	RH RAUMHÖHE OKFF BIS UK ROHDECKE
	UK UNTERKANTE
	OK OBERKANTE
	FF ▽ FERTIGFUSSBODEN
	RF ▼ ROHFUSSBODEN
	D DECKE
	UZ UNTERZUG
	G GELÄNDE
	BRH BÜSTUNGSHÖHE VON OK FF
	RR REGENROHR
	(BW) F90-A BRANDWAND
	(BAB) F90-A IN BAUART EINER BRANDWAND
	(FB) FEUERBESTÄNDIGE F90-A WÄNDE/DECKEN
	(FH) FEUERHEMMENDE F30-AB WÄNDE/DECKEN
	T-(FW) TÜR MIT FEUERWIDERSTAND [FH/HFH/FB/-RD]
	T-RD RAUCHDICHT- UND SELBSTSCHLIEBENDE TÜR
	T-DS DICHTSCHLIEBENDE TÜR

Allgemeiner Hinweis [Geländer TRH West/Ost + Foyer Turm]

1. Farb- und Oberflächenangaben
Alle sichtbaren Stahlschäfte, Befestigungsmittel etc.
in Farbe (DB 703), Feinstruktur matt, gemäß Bemusterung.

2. Befestigung
Die Befestigung der Geländer erfolgt über Laschen, die mit der Stahlwange verschweißt und am Betonfertigteil/Rohbau verankert werden. Anzahl und Dimensionierung der Laschen erfolgen gemäß statischer Berechnung.

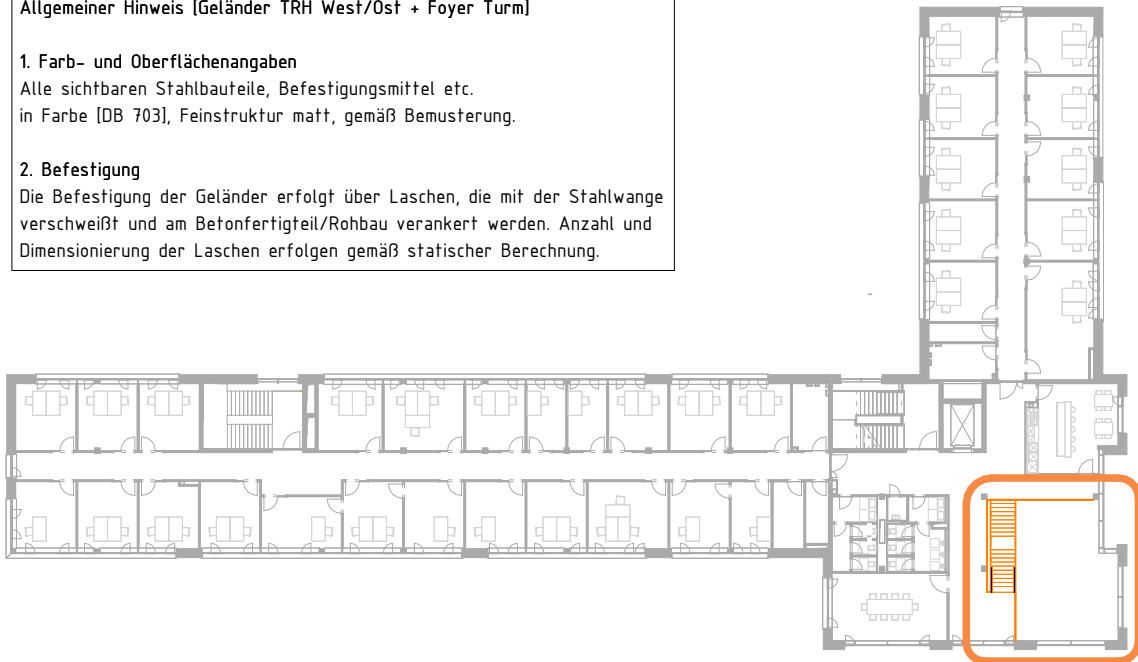

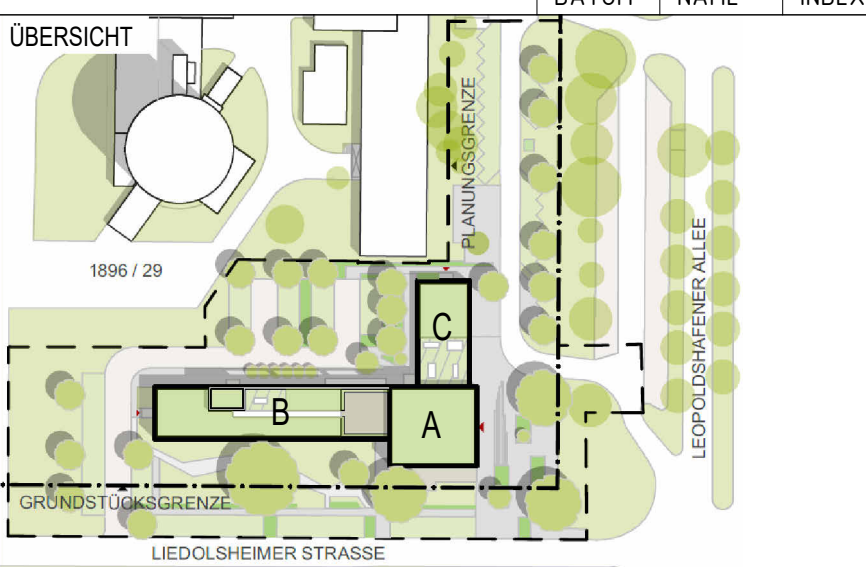ÄNDERUNG		DATUM	NAME	INDEX
ANTRAGSSTELLER*IN KERNTECHNISCHE ENTSORGUNG KARLSRUHE GmbH HERMANN-VON-HELMHOLTZ-PLATZ 1 76344 EGGENSTEIN-LEOPOLDSHAFEN		ÜBERSICHT 		
UNTERSCHRIFT				
ENTWURFSVERFASSER*IN				
SSP AG Durlacher Allee 77 76131 Karlsruhe				
Dipl.-Ing. Arch. L. Müller BAUVORHABEN		HÖHENBEZUG: EG = ± 0.00 OKFF = 111,000 m ü. NHN		
KTE - NEUBAU BÜROGEBÄUDE B900 Leopoldshafener Allee 76344 Eggenstein-Leopoldshafen				
AUFTRAGGEBER*IN KERNTECHNISCHE ENTSORGUNG KARLSRUHE GmbH HERMANN-VON-HELMHOLTZ-PLATZ 1 76344 EGGENSTEIN-LEOPOLDSHAFEN				
PLANSCHLÜSSEL/DATENAME I5_arc_01_dt_xx_sb_S010.001.297_-_v		BAUTEIL A (Turm)		
DATUM ERSTELLT 02.12.2025 / DT		PROJEKT-NR. 21429		INDEX
DATUM PLANSTAND				
BLATTGRÖßE 594 X 841				
GRUNDLAGE				
SSP		SSP AG Durlacher Allee 77 76131 Karlsruhe		T +49 721 9819967-0 info@ssp.ag www.ssp.ag
		"COPYRIGHT RESERVIER" NACH DIN 34 10 1977 DIESE ZEICHNUNG IST UNTER GÜLTIGES RECHTUM UND INTERESSE DES UNVERBODENRECHT. EINE Vervielfältigung, AUSHANDLUNG AN DRITTE PERSÖNLICH ODER ÜBERLASSUNG AN KONKURRENZNÄHERN IST UNTERSAGT.		
				
Rev. Datum / Name AN erstellt		Datum / Name AN geprüft		Datum / Name AN freigegeben
Datum / Name KTE geprüft		Datum / Name KTE geprüft		Datum / Name KTE freigegeben
Betriebsstil		Unterlagenzugehörigkeit		Bau B 900
/		/		Kategorie E
Entstanden aus: /		Unterlagenzugehörigkeit		Zeichnungs-Nr.:
Für diese Zeichnung behalten wir uns alle Rechte vor		KTE Kerntechnische Entsorgung Karlsruhe		
Benennung / Titel Ausführungsplanung Detail Geländer Foyer Turm				
Projekt Sachbegriff UA		Ident-Nummer		Blatt 1 von 1
A / A A / N N / N N / A / A		A / N / N / N / N / N / N / N /		
GWW 1330 WE				Format Maßstab
Projektname B-900 - Neubau Bürogebäude		S010.001.297		