




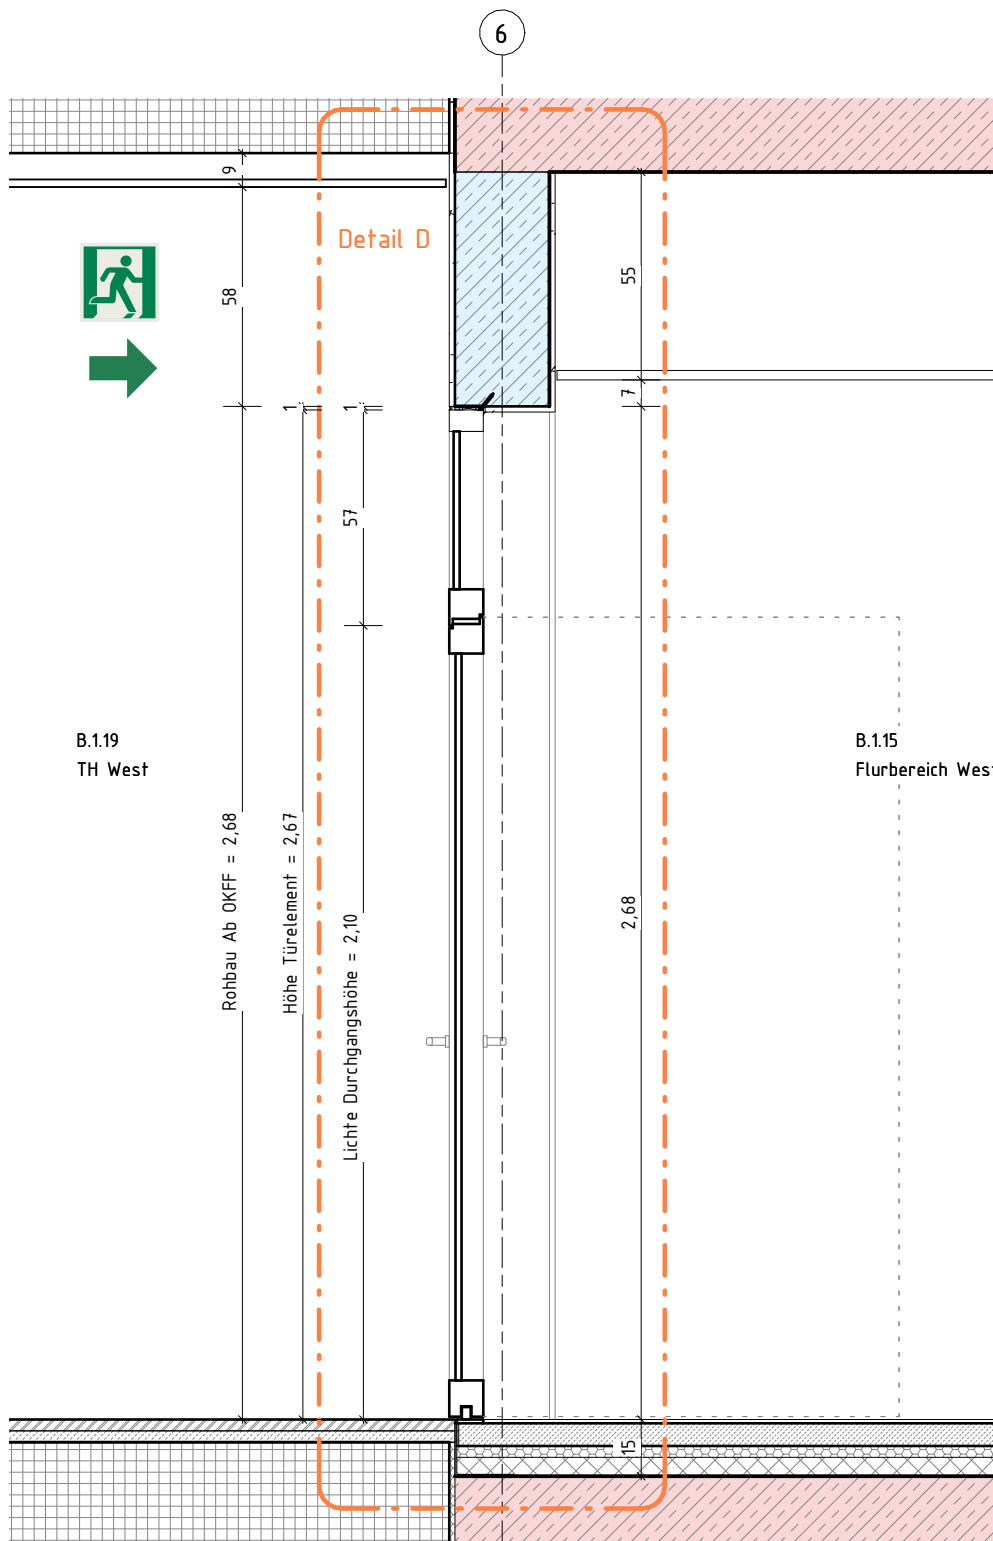

Schnitt 1-1 - Tür TRH West
M 1 : 20

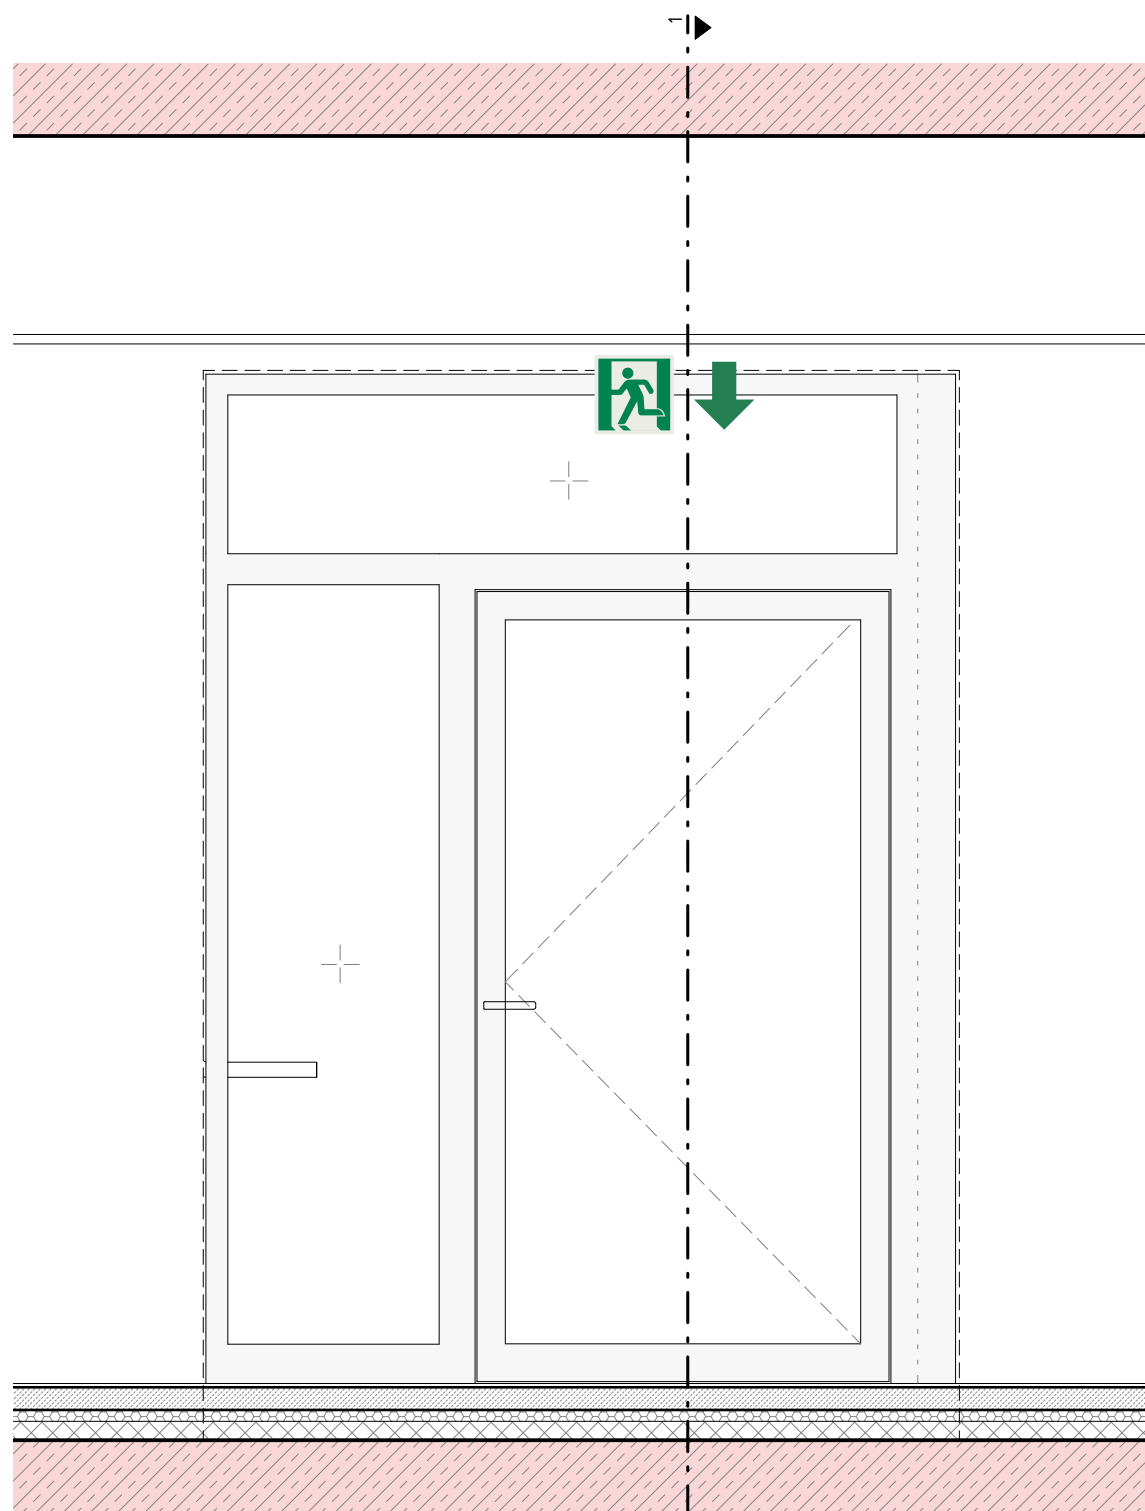


Ansicht Tür TRH West
M 1 : 20

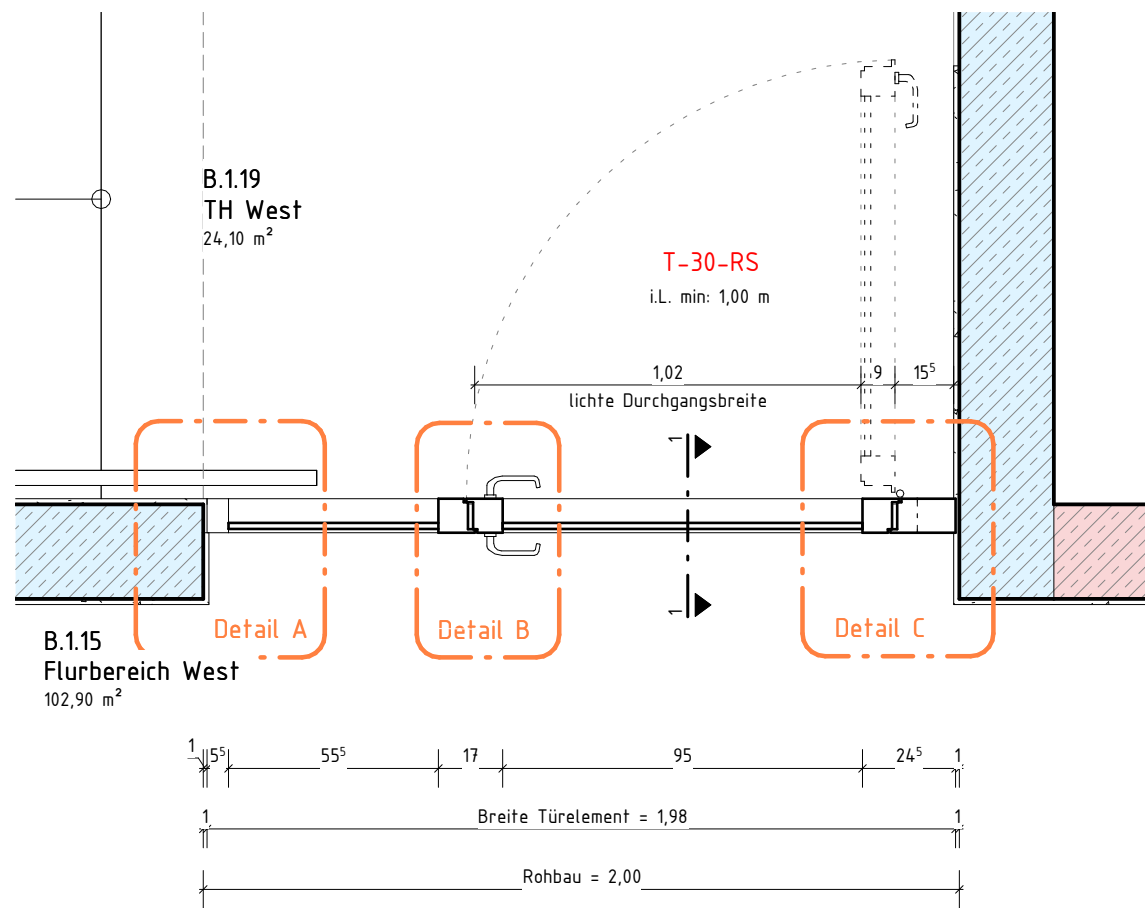


Grundriss Tür TRH West
M 1 : 20


Liste Türen TRH West T30-RS		
Tür-Nr.	Ebene	Brandschutz
T1.B.0.17	EG - OKFF	T-30-RS
T1.B.1.19	OG 1 - OKFF	T-30-RS
T1.B.2.19	OG 2 - OKFF	T-30-RS
T1.B.3.17	OG 3 - OKFF	T-30-RS
Gesamt: 4		

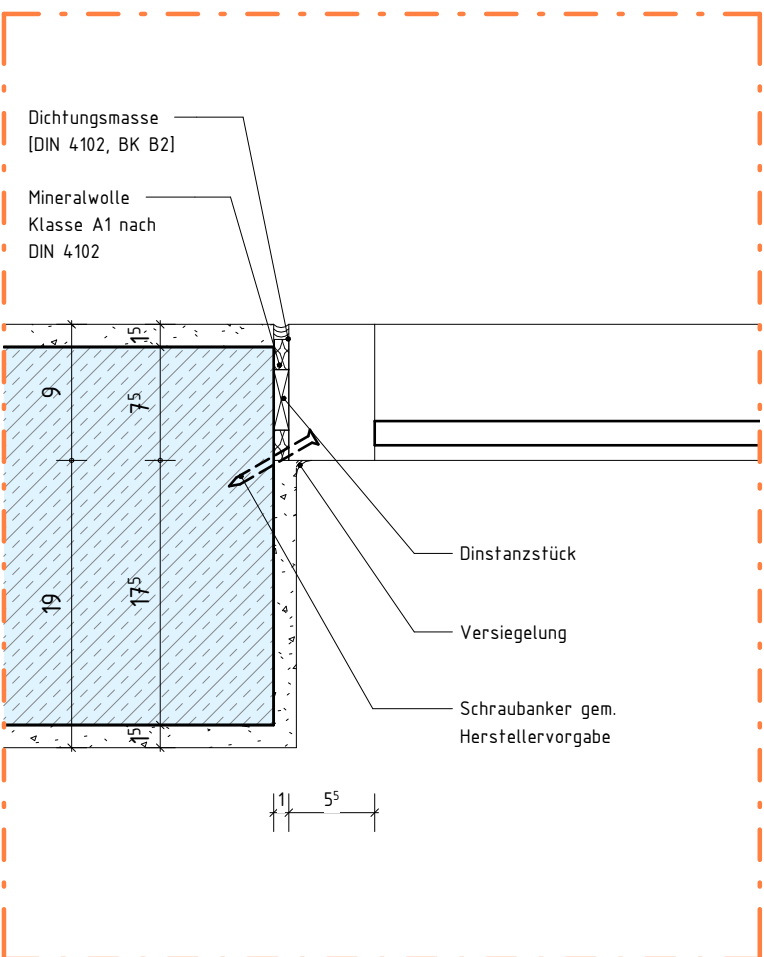


Detail A
M 1 : 5

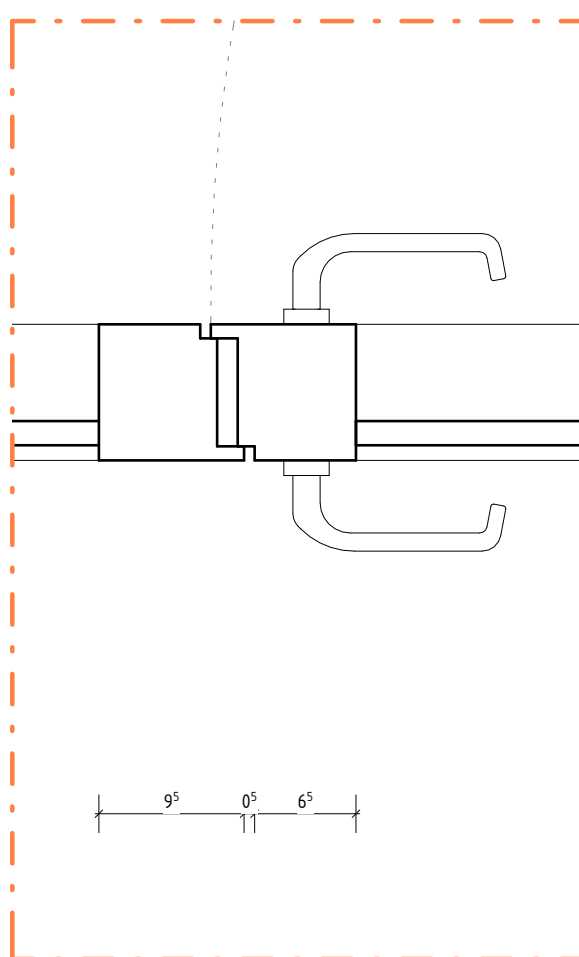

Detail B
M 1 : 5

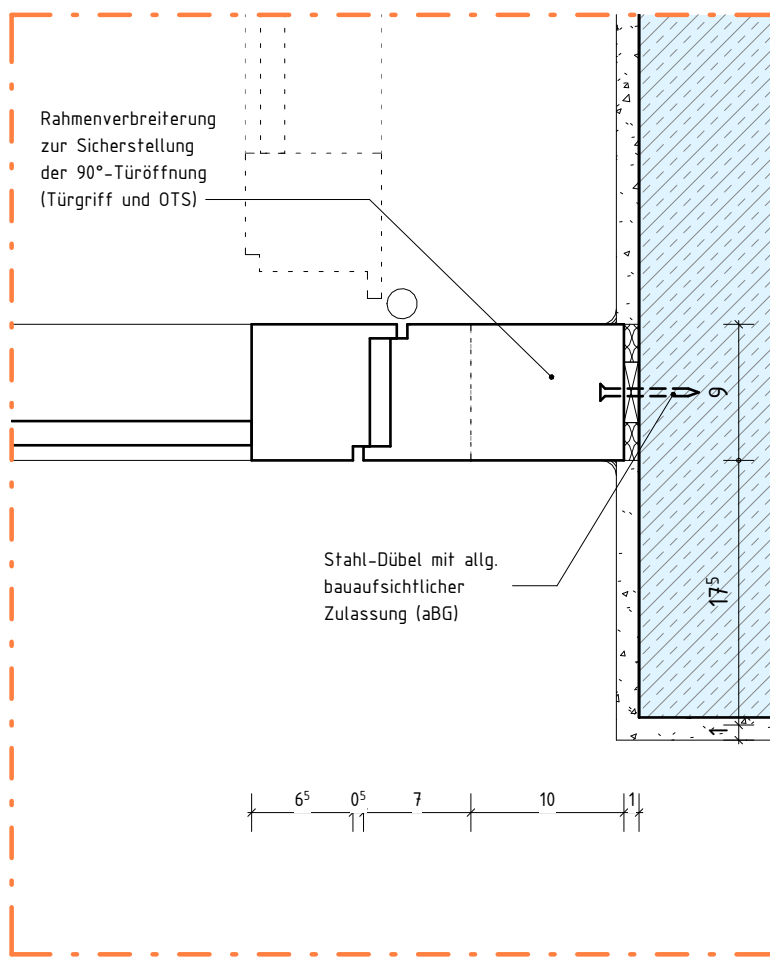


Detail C
M 1 : 5

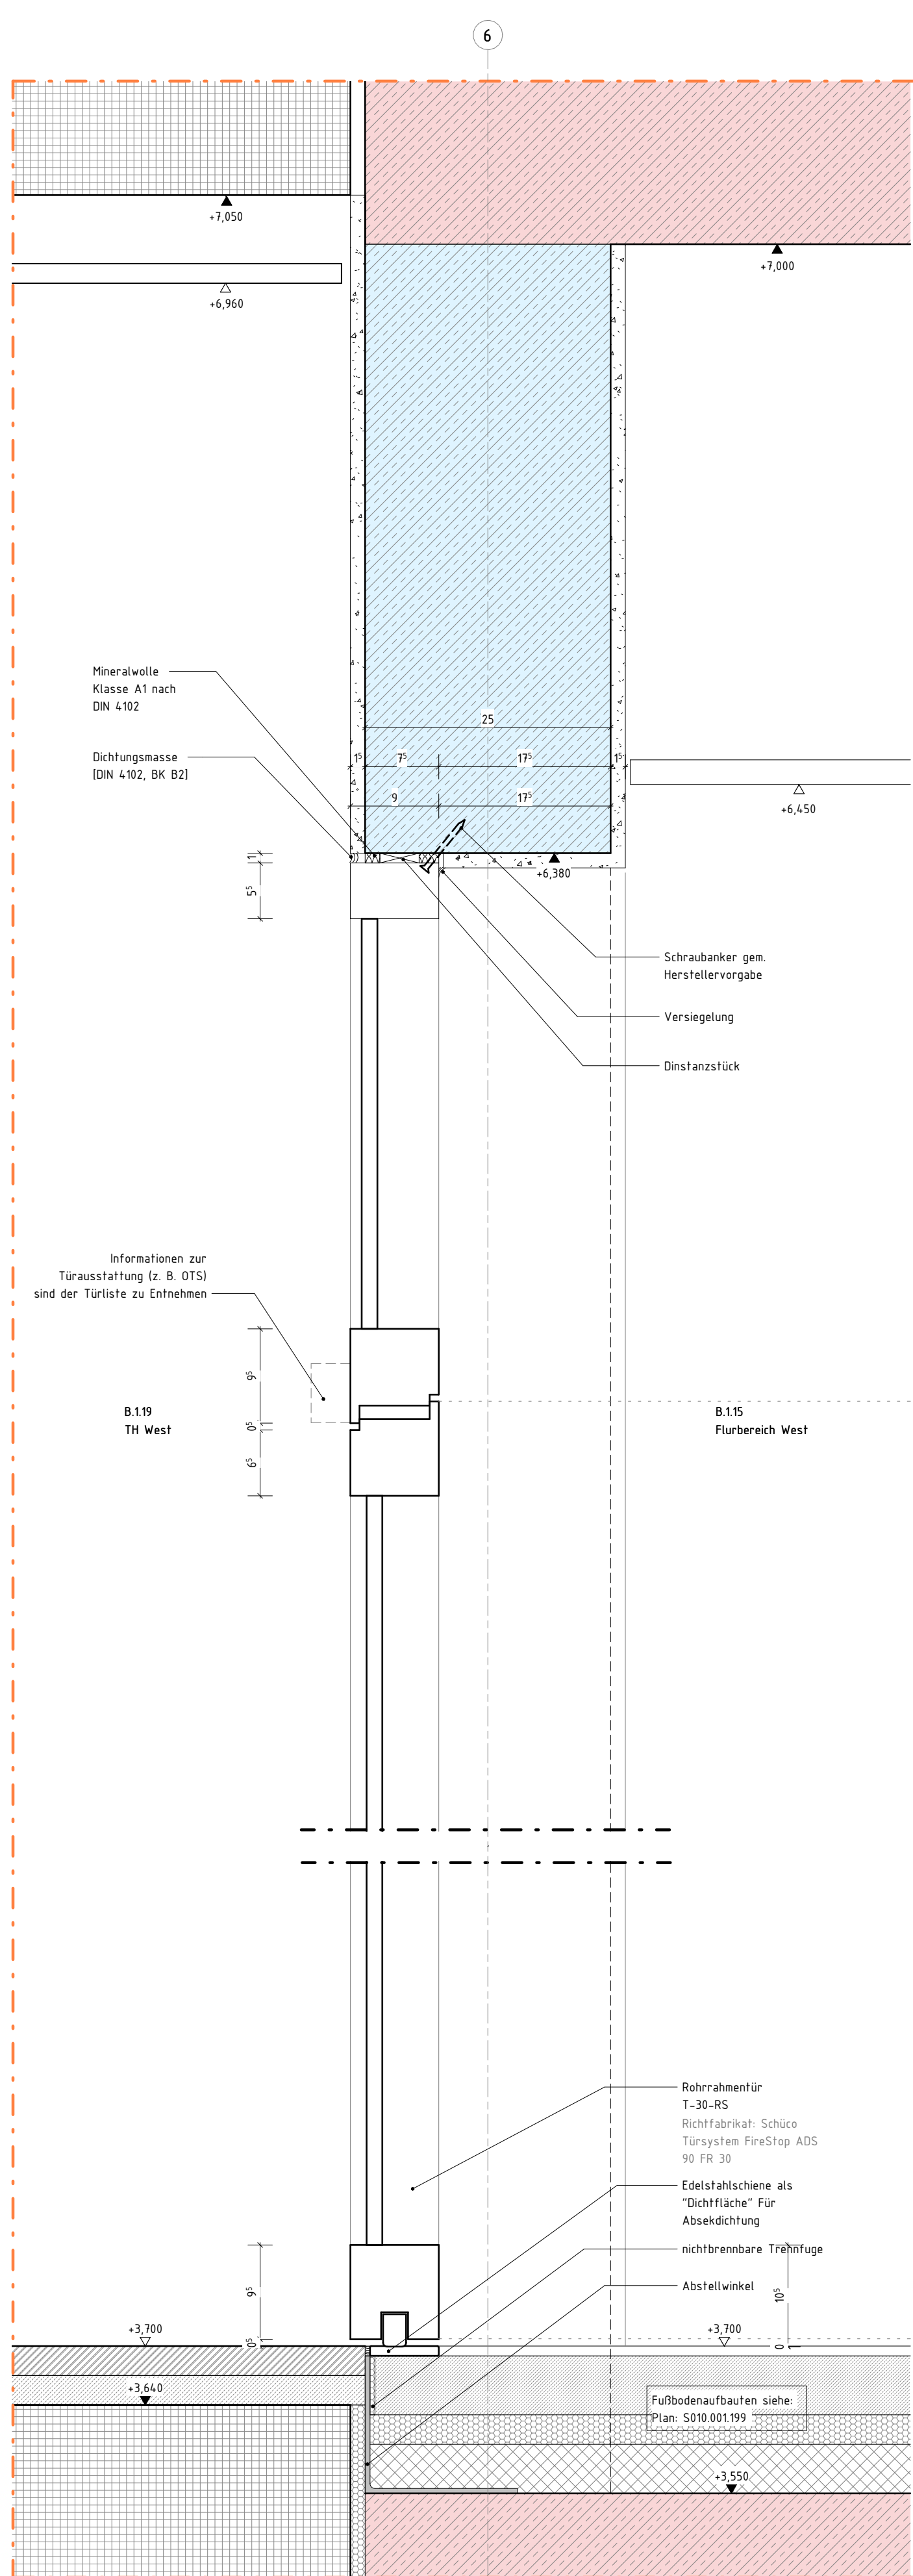


Detail D
M 1 : 5

LEGENDE	
	RH RAUMHÖHE OKFF BIS UK ROHDECKE
	UK UNTERKANTE
	OK OBERKANTE
	FF FERTIGFUSSBODEN
	RF ROHFUSSBODEN
	D DECKE
	UZ UNTERZUG
	G GELÄNDE
	BRH BÜSTUNGSHÖHE VON OK FF
	RR REGENROHR
	(BW) F90-A BRANDWAND
	(BABW) F90-A IN BAUART EINER BRANDWAND
	(FB) FEUERBESTÄNDIGE F90-AB WÄNDE/DECKEN
	(FH) FEUERHEMMENDE F30-AB WÄNDE/DECKEN
	T-(FW) TÜR MIT FEUERWIDERSTAND [FH/HFH/FB/-RD]
	T-RD RAUCHDICHT- UND SELBSTSCHLIEBENDE TÜR
	T-DS DICHTSCHLIEBENDE TÜR

Übersicht Türen TRH West
M 1 : 500

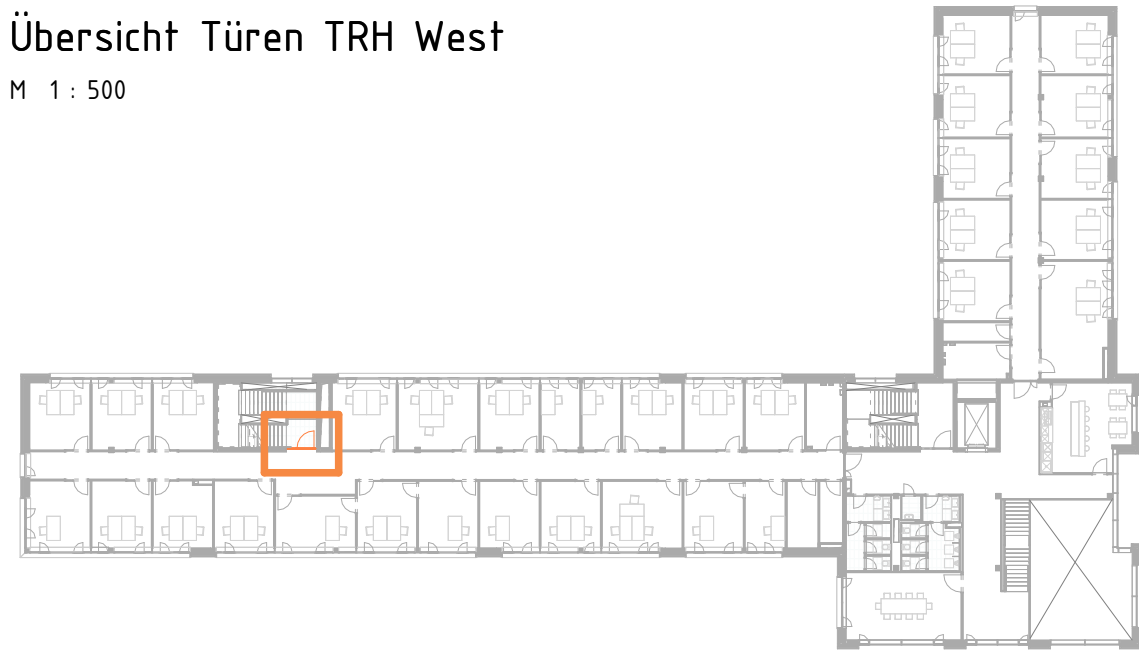


ÄNDERUNG		DATUM	NAME	INDEX
ANTRAGSSTELLER*IN				
KERNTECHNISCHE ENTSORGUNG				
KARLSRUHE GmbH				
HERMANN-VON-HELMHOLTZ-PLATZ 1				
76344 EGGENSTEIN-LEOPOLDSHAFEN				
UNTERSCHRIFT				
ENTWURFSVERFASSER*IN				
SSP AG				
Durlacher Allee 77				
76131 Karlsruhe				
Dipl.-Ing. Arch. L. Müller				
BAUVORHABEN				
KTE - NEUBAU BÜROGEBÄUDE B900				
Leopoldshafener Allee				
76344 Eggenstein-Leopoldshafen				

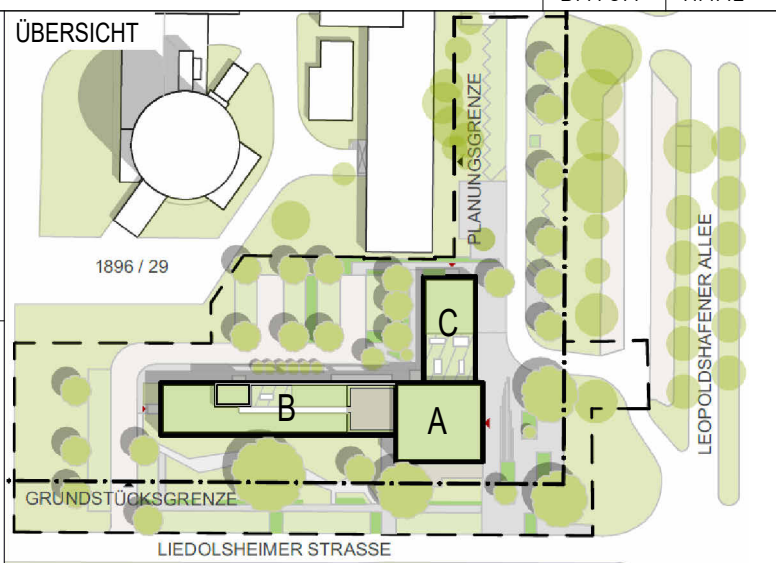


HÖHENBEZUG: EG = ± 0.00 OKFF = 111,000 m ü. NHN


AUFTRAGGEBER*IN				KERNTECHNISCHE ENTSORGUNG KARLSRUHE GmbH				HERMANN-VON-HELMHOLTZ-PLATZ 1				76344 EGGENSTEIN-LEOPOLDSHAFEN			
PLANSCHLÜSSEL/DATEINAME								BAUTEIL							
I5_arc_02_dt_xx_tu_S010.001.246_f								B (Westflügel)							
DATUM ERSTELLT				10.02.2026 / DT				PROJEKT-NR.				INDEX			
DATUM PLANSTAND								21429							
BLATTGRÖßE				594 X 841											
GRUNDLAGE															
SSP				SSP AG				T +49 721 9819967-0							
				Durlacher Allee 77				info@ssp.ag www.ssp.ag							
				76131 Karlsruhe											
*COPYRIGHT RESERVIERT NACH DIN 54 10 1977															
DIESE ZEICHNUNG IST UNTER GEHÖRIGEM ANTIKUNST UND URHEBERRECHT DEM UNVERBODENEN NUTZUNG ZUGELASSEN. ABER KEINE VERWERTUNG FÜR ANDERE ZWECKE. AUSNAHME: ABER KEINE VERWERTUNG FÜR ANDERE ZWECKE. ABER KEINE VERWERTUNG FÜR ANDERE ZWECKE.															
Rev.				Datum / Name				Datum / Name				Datum / Name			
AN erstellt				AN erstellt				AN freigegeben				Datum freigegeben			
Betriebsstil				Unterlagenzugehörigkeit				Bau				Kategorie			
/				/				B 900				E			
Entstanden aus: /				Unterlagenzugehörigkeit				Zeichnungs-Nr.:							
 Kerntechnische Entsorgung Karlsruhe				Benennung / Titel											
				Ausführungsplanung											
				Detail - Türe TRH West (T30)											
Projekt				Sachbegriff				Ident-Nummer				Blatt 1 von 1			
A1				A1				A1				A1			
GWW				1330				WE							
Projekt-name				B-900 - Neubau Bürogebäude				S010.001.246				Format A1			
												Maßstab 1:5/1:20			

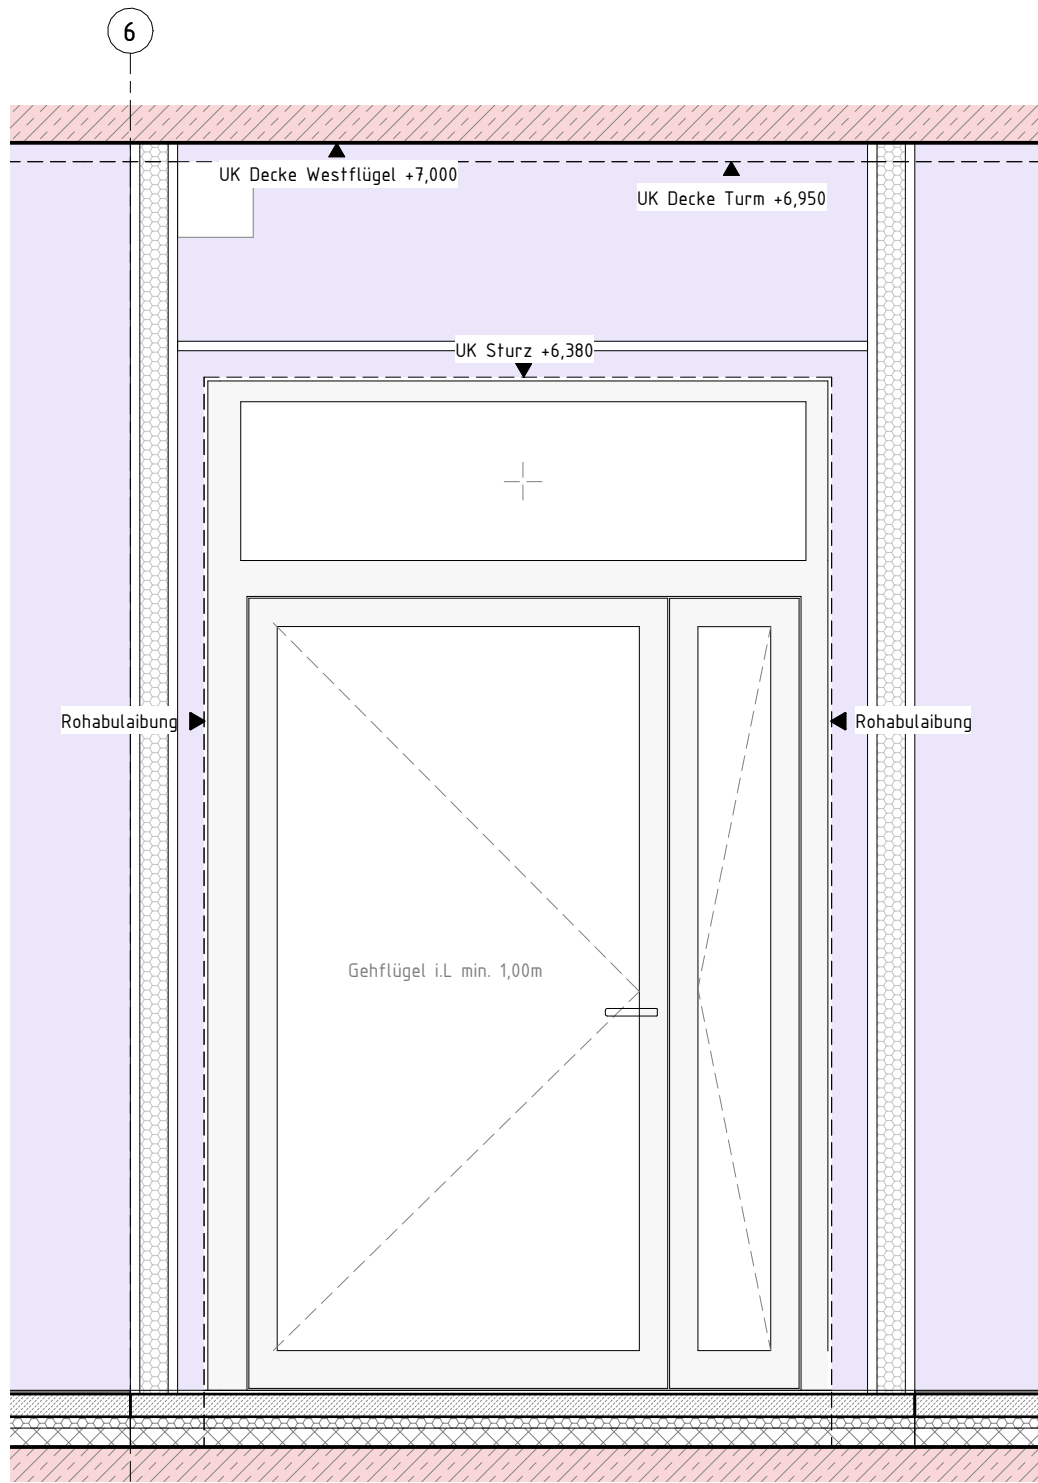


Ansicht - Tür Flur West Richtung Turm
M 1 : 20

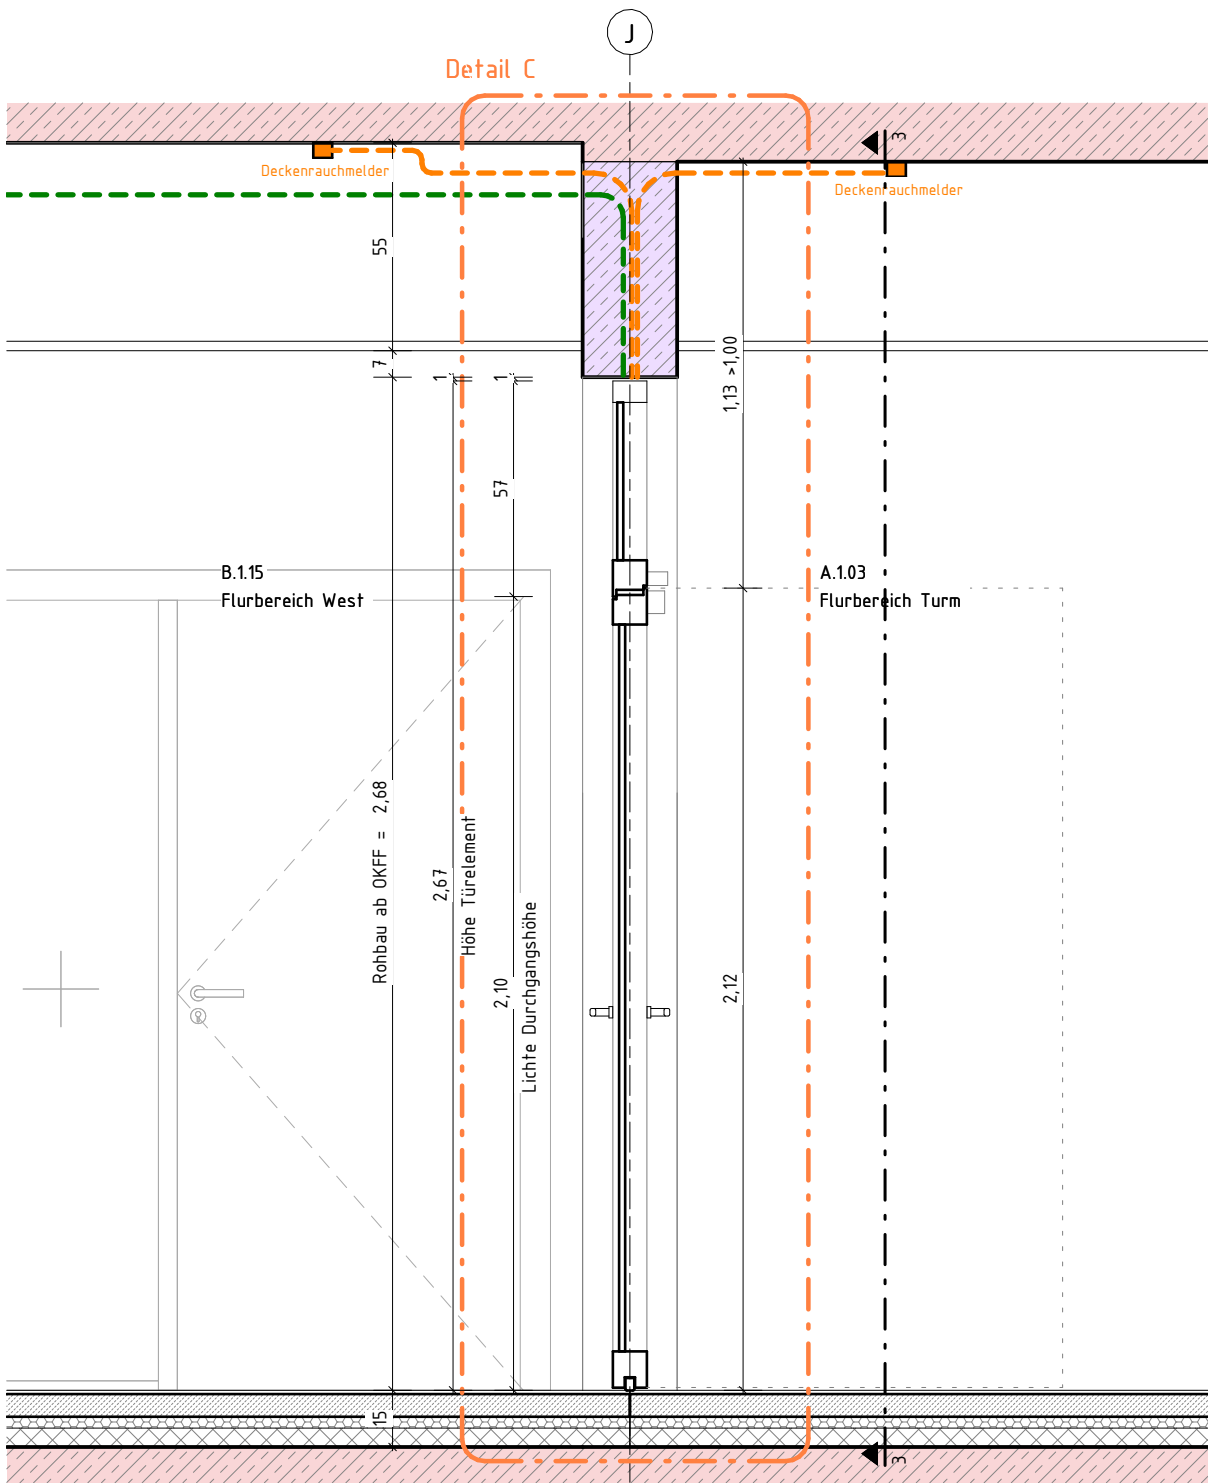


Schnitt 1-1 - Tür Flur West
M 1 : 20

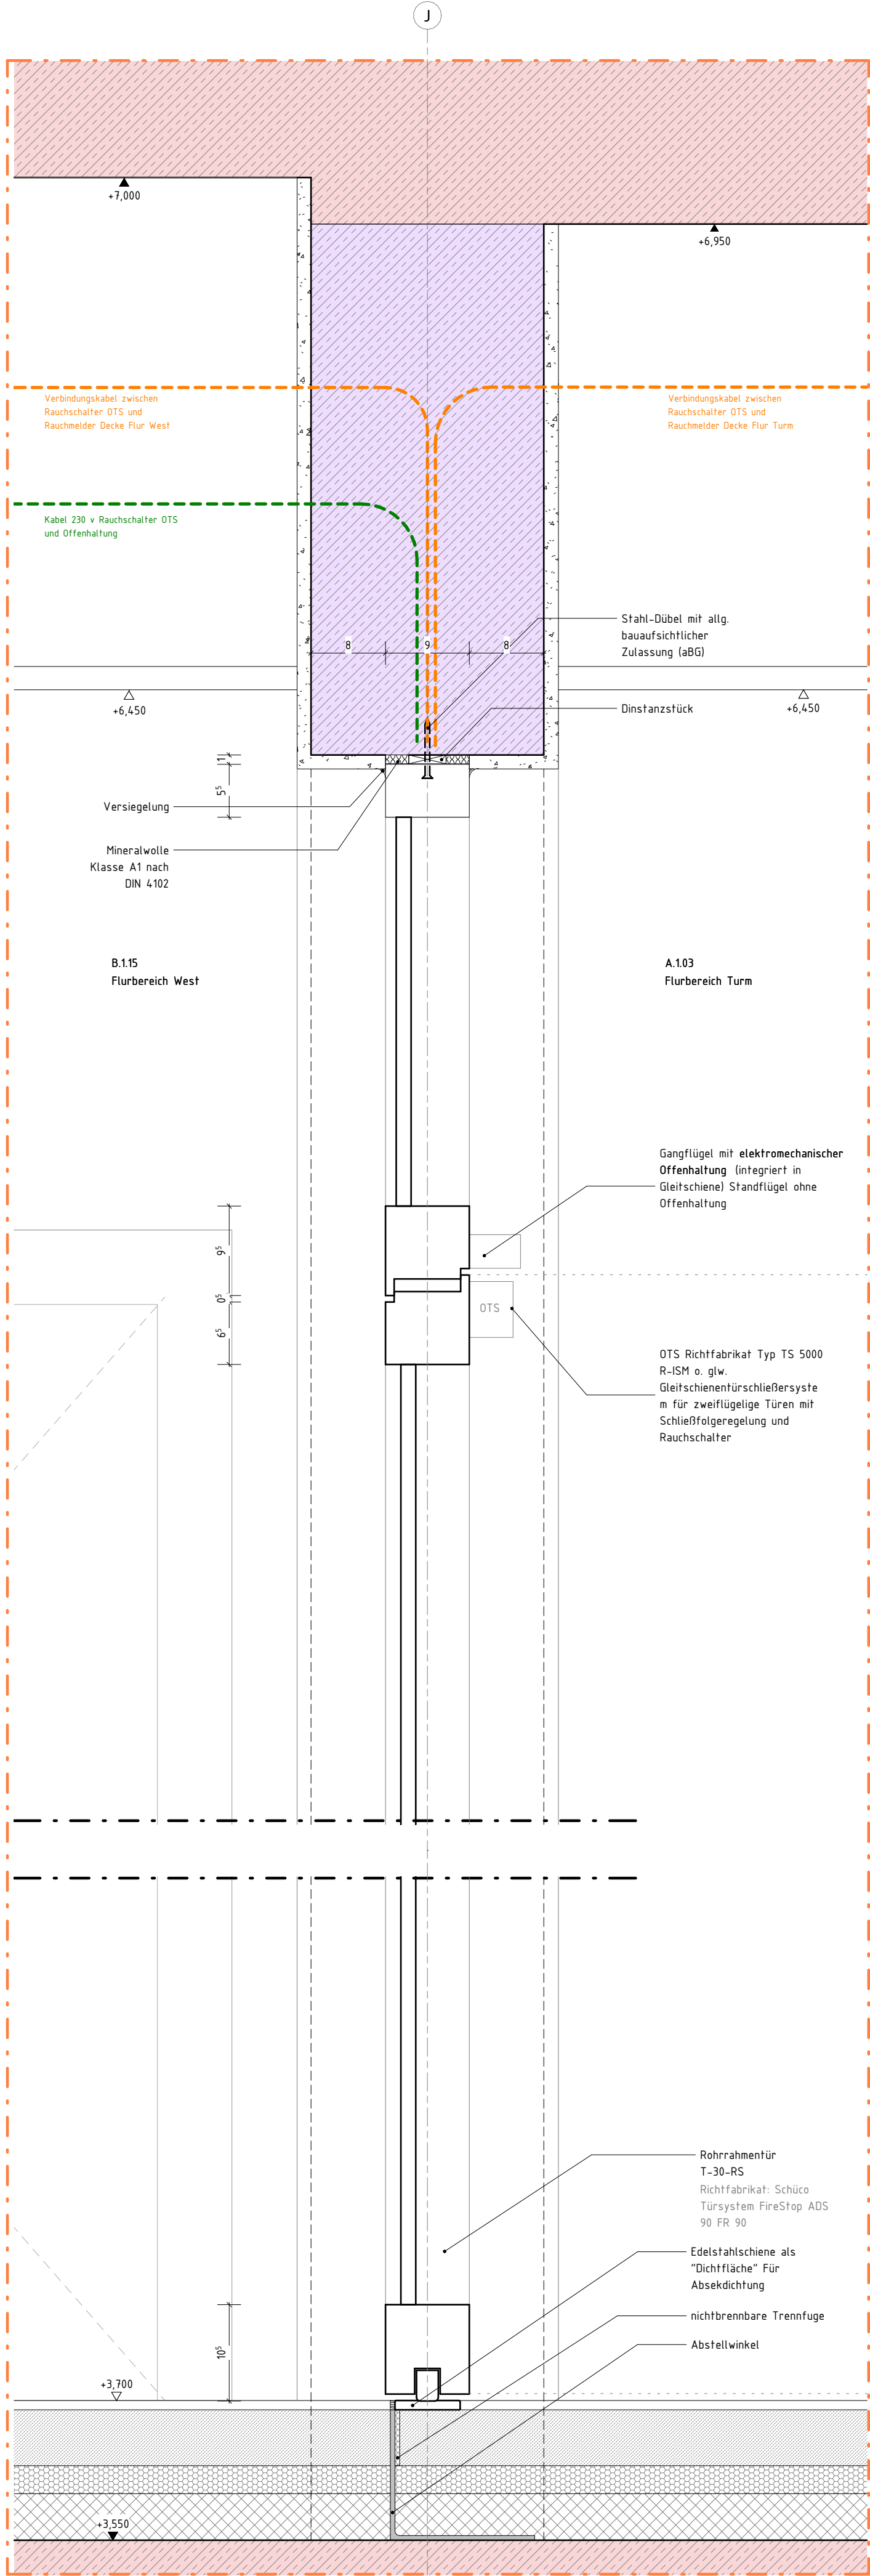


Detail C
M 1 : 5

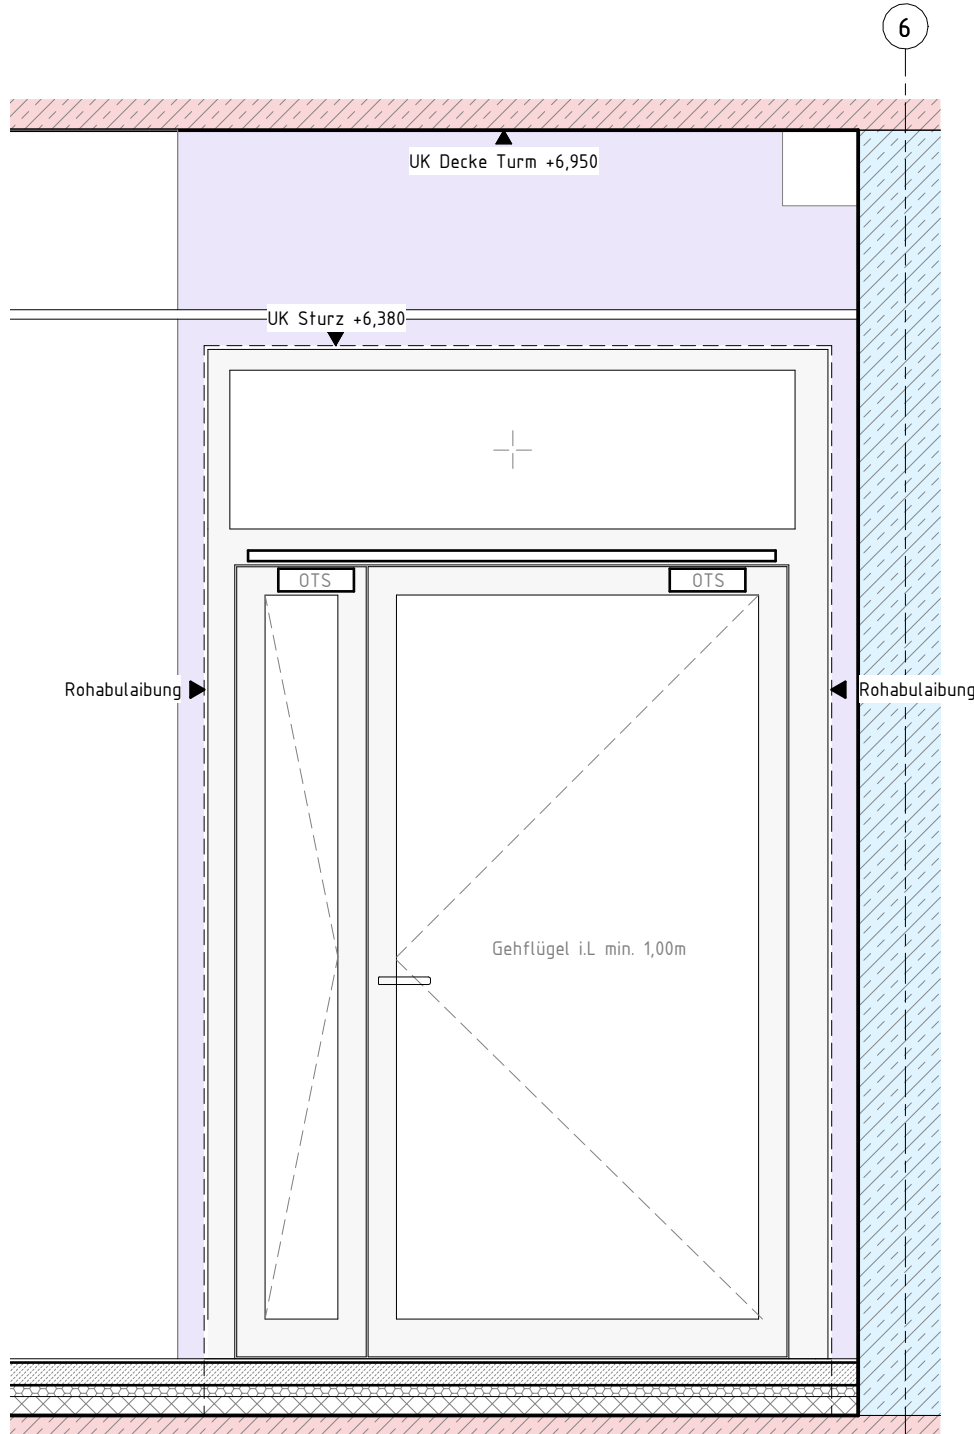


Ansicht - Tür Flur Turm Richtung Flur West
M 1 : 20

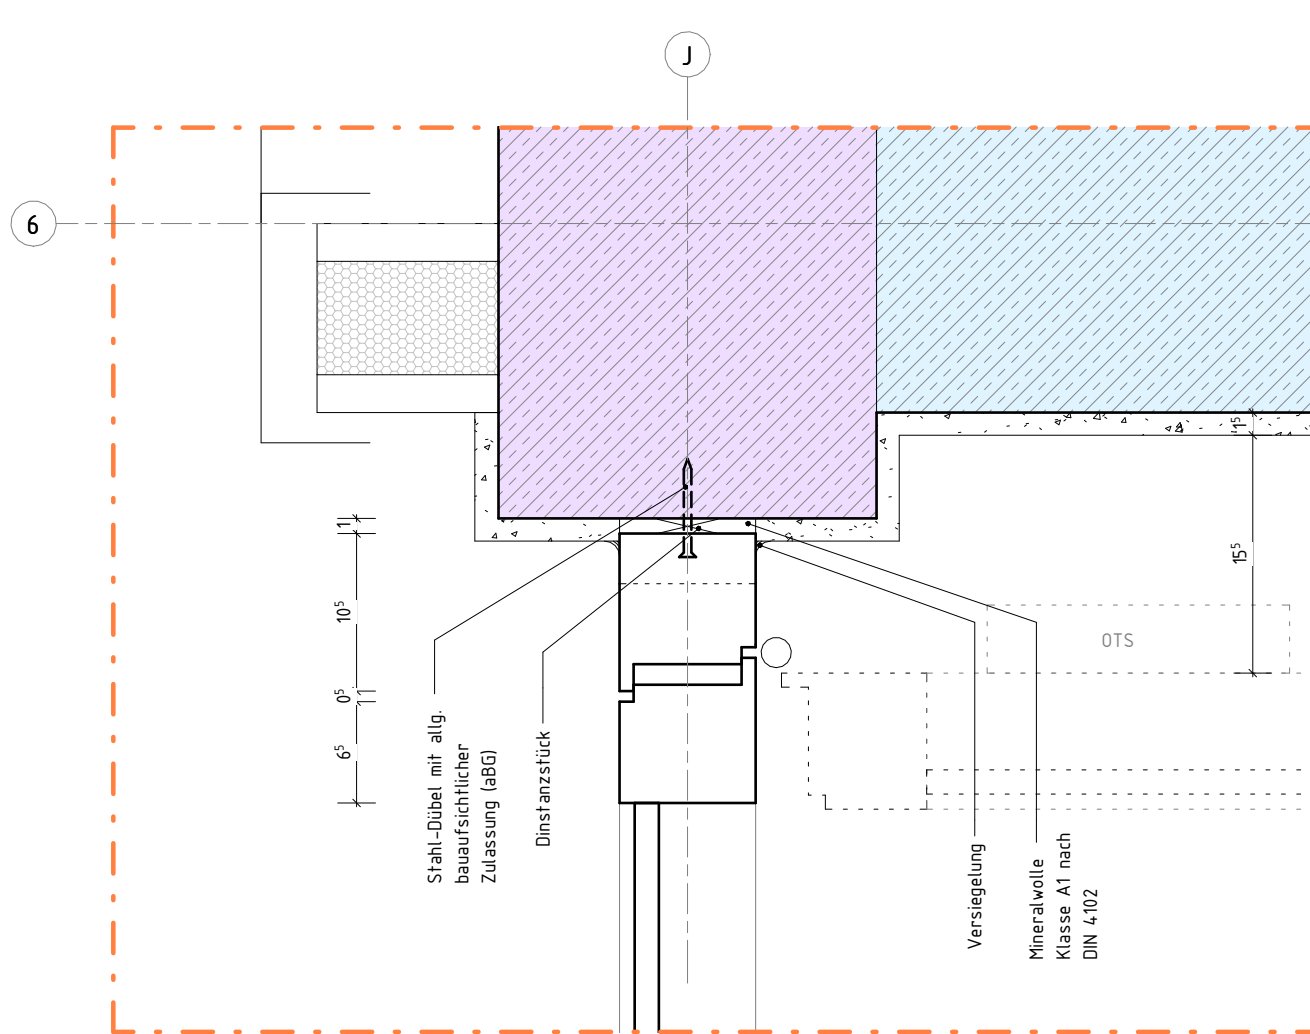

Detail A
M 1 : 5

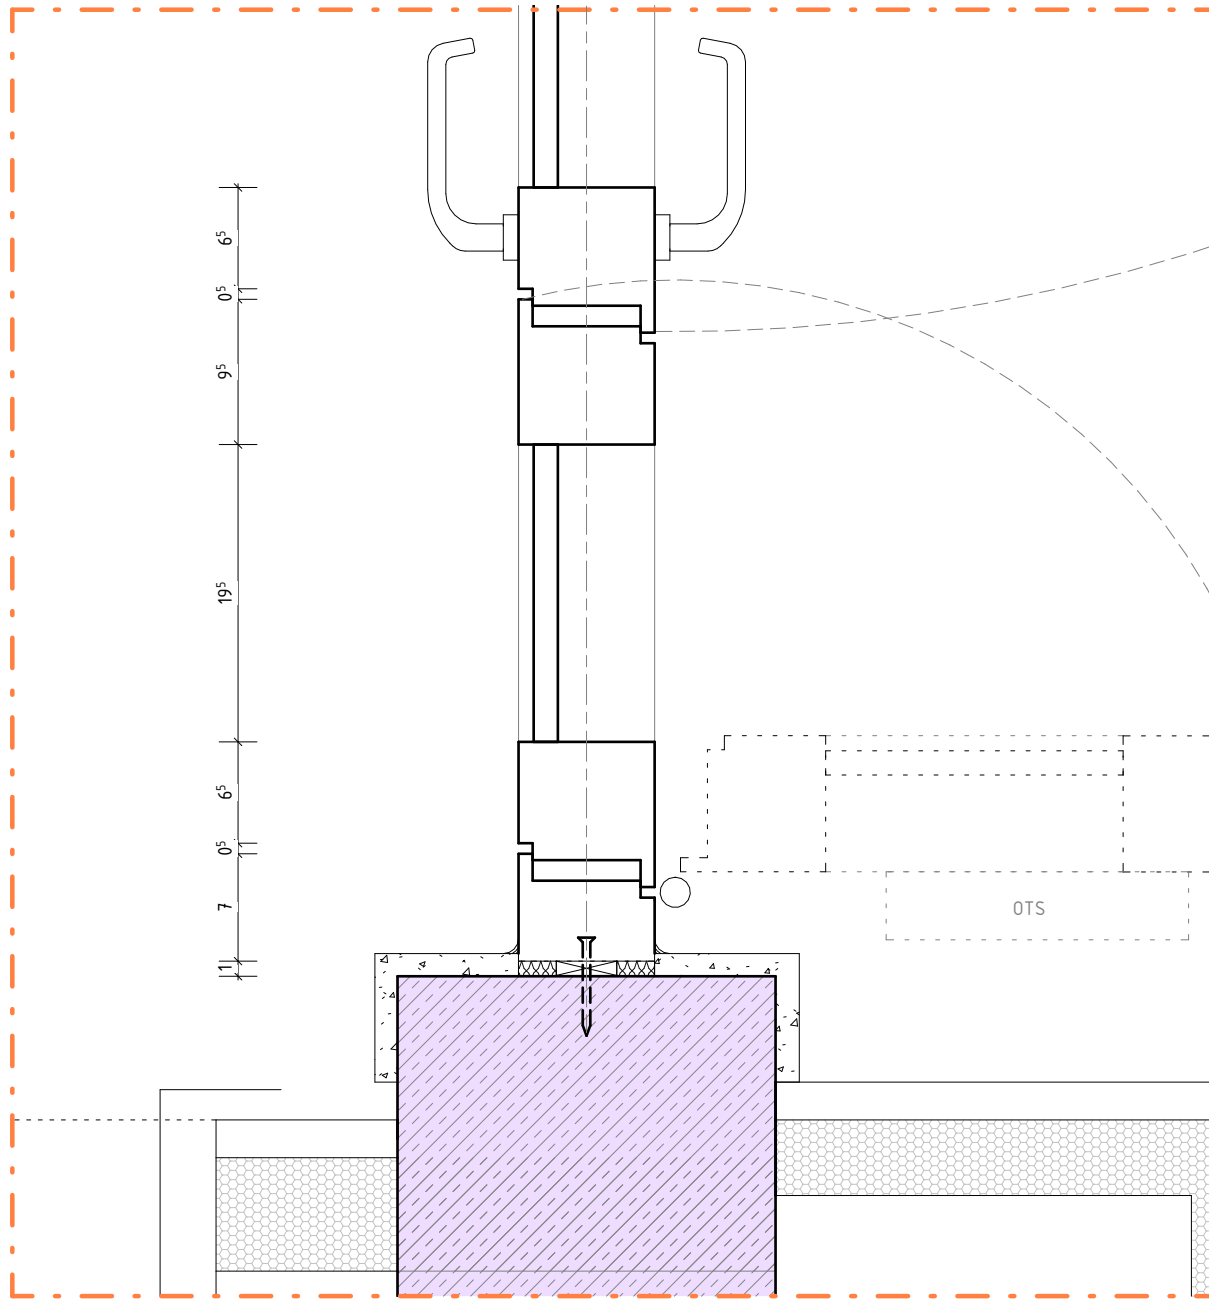

Detail B
M 1 : 5

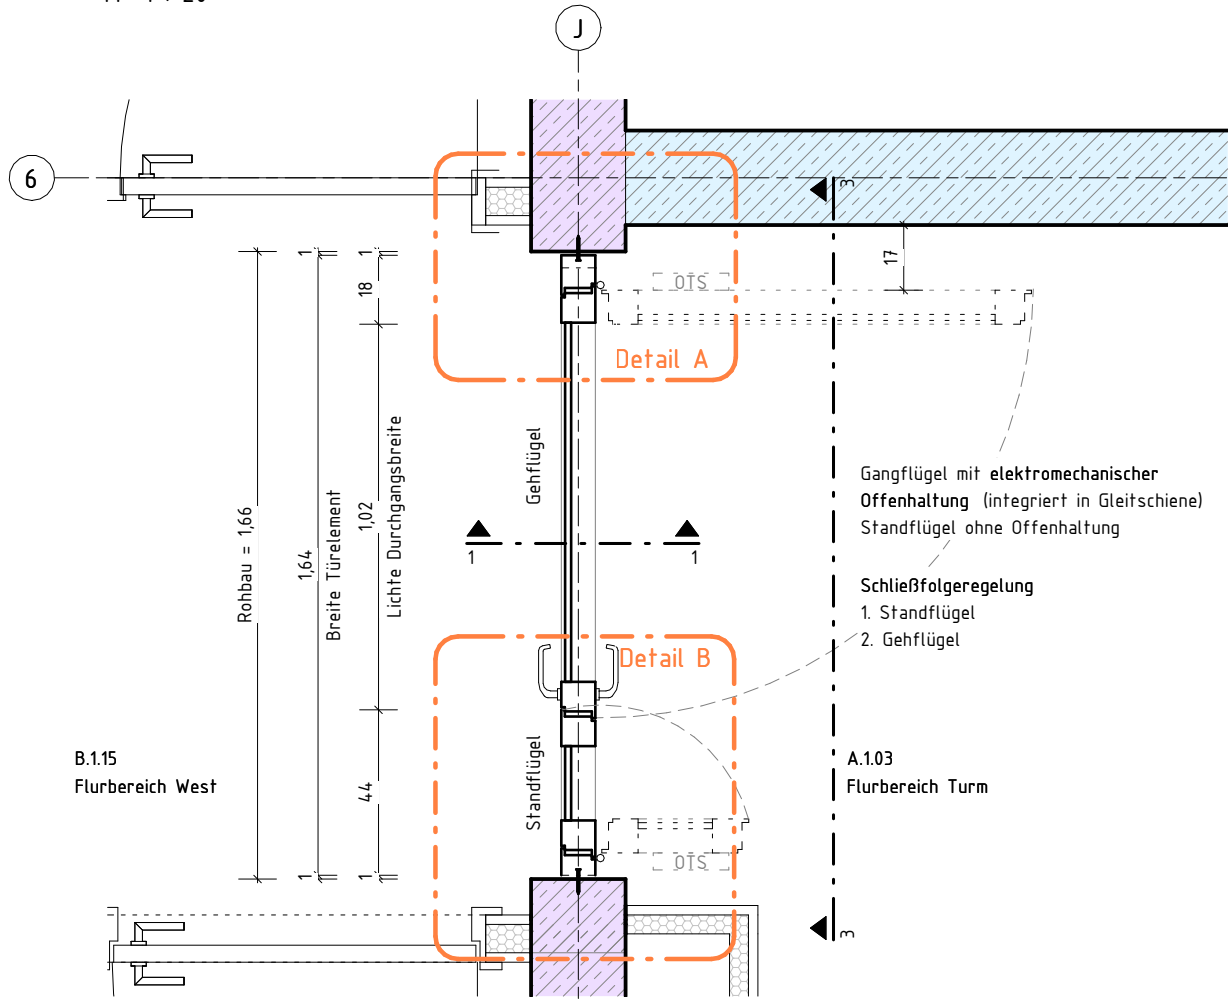

Grundriss - Tür Flur West
M 1 : 20

LEGENDE			
	MAUERWERK	RH	RAUMHÖHE OKFF BIS UK ROHDECKE
	STAHLBETON	UK	UNTERKANTE
	UNBEWEHRTER BETON	OK	OBERKANTE
	BETONFERTIGTEIL	FF	FERTIGFUSSBODEN
	TROCKENBAU	RF	ROHFUSSBODEN
	HOLZ	D	DECKE
	DÄMMUNG, WEICH	UZ	UNTERZUG
	DÄMMUNG, HART	G	GELÄNDE
	ERDREICH	BRH	BÜSTUNGSHÖHE VON OK FF
	DECKENDURCHBRUCH	RR	REGENROHR
	FUSSBODENDURCHBRUCH	(BW)	F90-A BRANDWAND
	WANDDURCHBRUCH	(BABW)	F90-A IN BAUART EINER BRANDWAND
	WANDSCHLITZ	(FB)	FEUERBESTÄNDIGE F90-A WÄNDE/DECKEN
	ELEKTRO	(FH)	FEUERHEMMENDE F30-AB WÄNDE/DECKEN
	HEIZUNG	T-(FW)	TÜR MIT FEUERWIDERSTAND [FH/HFH/FB/-RD]
	LÜFTUNG	T-RD	RAUCHDICHT- UND SELBSTSCHLIEBENDE TÜR
	RAUMHÖHE OKFF BIS UK FERTIGDECKE	T-DS	DICHTSCHLIEBENDE TÜR


Liste Flurtüren West T90-RS

Tür-Nr.	Ebene	Brandschutz
T3.A.0.03	EG - OKFF	T-90
T2.A1.03	OG 1 - OKFF	T-90
T2.A.2.03	OG 2 - OKFF	T-90
T2.A.3.03	OG 3 - OKFF	T-90

Gesamt: 4






ÄNDERUNG	DATUM	NAME	INDEX
ANTRAGSTELLER*IN KERNTECHNISCHE ENTSORGUNG KARLSRUHE GmbH HERMANN-VON-HELMHOLTZ-PLATZ 1 76344 EGGENSTEIN-LEOPOLDSHAFEN			
UNTERSCHRIFT ENTWURFSVERFASSER*IN SSP AG Durlacher Allee 77 76131 Karlsruhe			
Dipl.-Ing. Arch. L. Müller BAUVORHABEN KTE - NEUBAU BÜROGEBÄUDE B900 Leopoldshafener Allee 76344 Eggenstein-Leopoldshafen			


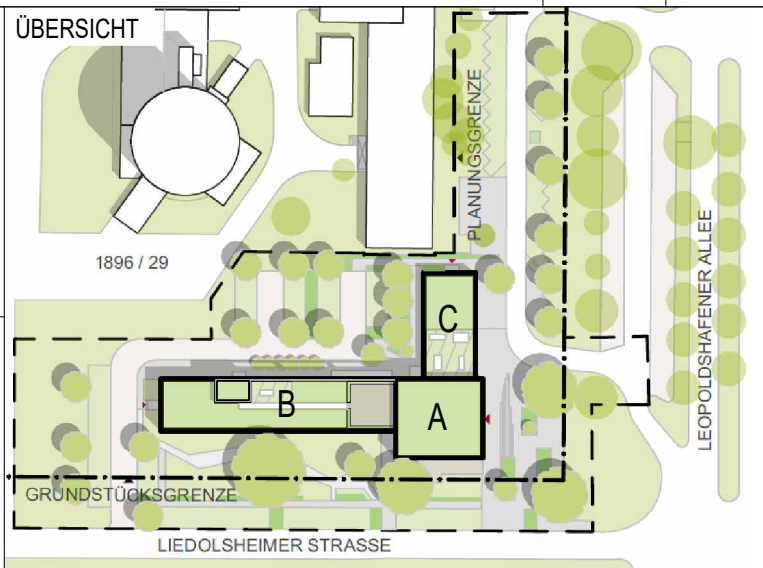


HÖHENBEZUG: EG = ± 0.00 OKFF = 111,000 m ü. NHN


AUFTRAGGEBER*IN KERNTECHNISCHE ENTSORGUNG KARLSRUHE GmbH HERMANN-VON-HELMHOLTZ-PLATZ 1 76344 EGGENSTEIN-LEOPOLDSHAFEN				VORABZUG	
PLANSCHLÜSSEL/DATEINAME I5_arc_00_dt_xx_tu_S010.001.247_f		BAUTEIL Gesamt			
DATUM ERSTELLT 11.11.2025 / DT		PROJEKT-NR. 21429			
DATUM PLANSTAND		INDEX			
BLATTGRÖßE 594 X 841					
GRUNDLAGE					
SSP AG Durlacher Allee 77 76131 Karlsruhe		T +49 721 9819967-0 info@ssp.ag www.ssp.ag			
"COPYRIGHT RESERVED" NACH DIN 34 10 1977 DIESE ZEICHNUNG IST UNTER GÜLTIGER KONTRAKT UND UNTERLEGT DEM URHABERRECHT. EINE VERVIelfÄLTIGUNG, AUSHANDLUNG AN DRITTE PERSONEN ODER ÜBERLASSUNG AN KONKURRENZFIRMEN IST UNTERSAGT.					
Rev.	Datum / Name AN erstellt	Datum / Name AN geprüft	Datum / Name AN freigegeben	Datum / Name KTE geprüft	Datum / Name KTE freigegeben
Betriebsstil	Unterlagenzugehörigkeit /			Bau B 900	Kategorie E
Entstanden aus: /		Unterlagenzugehörigkeit		Zeichnungs-Nr.:	
 Kerntechnische Entsorgung Karlsruhe		Benennung / Titel Ausführungsplanung Detail - Türen Flur West (T90-RS)			
		Projekt Sachbegriff UA		Ident-Nummer	
		ATA AN NIN NIN ATA		AN NIN NIN NIN NIN	
		GWV 1330 WE		S010.001.247	
Projekt-name	B-900 - Neubau Bürogebäude			Blatt 1 von 1	
				Format A1	Maßstab 1:5/1:20

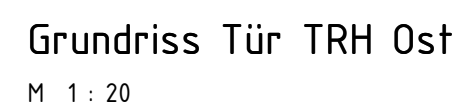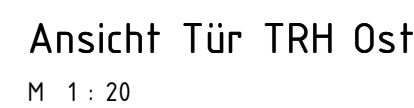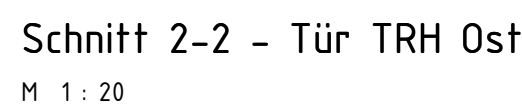



Detail A
M 1:5

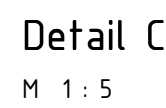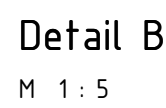

Übersicht Türen TRH Ost
M 1 : 500

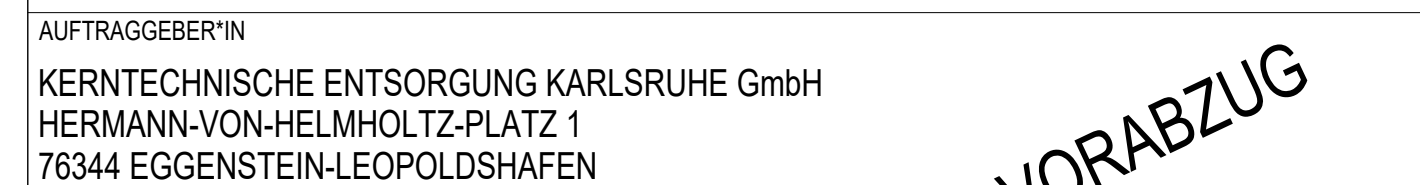

PLANSCHLÜSSEL/DATENAME 15_arc_01_dt_xx_tu_S010.001.279_f						BAUTEIL A (Turn)																																			
DATUM ERSTELLT			10.02.2026 / DT			PROJEKT-NR.			INDEX																																
DATUM PLANSTAND						21429																																			
BLATTGRÖßE			594 X 841																																						
GRUNDLAGE	
SSP			SSP AG Durlacher Allee 77 76131 Karlsruhe			T +49 721 9819967-0 info@ssp.ag www.ssp.ag																																			
			"COPYRIGHT RESERVED" NACH DIN 34 10 1977 DIESE ZEICHNUNG IST UNTERSCHIEDLICHES EIGENTUM UND UNTERLEGT DEM URHEBERRECHT. EINE Vervielfältigung, AUSHANDLUNG AN DRITTE PERSONEN ODER ÜBERLASSUNG AN KONKURRENZFIRMEN IST UNTERSAGT!																																						
Rev.	Datum / Name AN erstellt		Datum / Name AN geprüft		Datum / Name AN freigegeben		Datum / Name KTE geprüft		Datum / Name freigegeben																																
Betriebsteil			Unterlagenzugehörigkeit				Bau		Kategorie																																
/			/				B 900		E																																
Entstanden aus: /			Unterlagenzugehörigkeit				Zeichnungs-Nr.:																																		
Für diese Zeichnung behalten wir uns alle Rechte vor KTE Kerntechnische Entsorgung Karlsruhe			Benennung / Titel																																						
			Ausführungsplanung																																						
			Detail - Türe TRH Ost (T30)																																						
			<table><tr><td>Projekt</td><td>Sachbegriff</td><td>UA</td><td colspan="6">Ident-Nummer</td></tr><tr><td>A</td><td>A</td><td>A</td><td>N</td><td>I</td><td>N</td><td>I</td><td>N</td><td>A</td><td colspan="3">A</td></tr><tr><td colspan="3">GWW</td><td colspan="2">1330</td><td colspan="2">WE</td><td colspan="5"></td></tr></table>									Projekt	Sachbegriff	UA	Ident-Nummer						A	A	A	N	I	N	I	N	A	A			GWW			1330		WE			
Projekt	Sachbegriff	UA	Ident-Nummer																																						
A	A	A	N	I	N	I	N	A	A																																
GWW			1330		WE																																				
Projekt-name		B-900 - Neubau Bürogebäude		S010.001.279																																					
				Blatt 1 von 1				Format		Maßstab																															
								A1		1:5/1:20																															

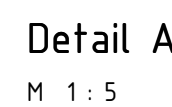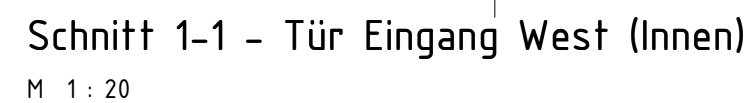

Für diese Zeichnung behalten wir uns alle Rechte vor	KTE Kerntechnische Entsorgung Karlsruhe	Benennung / Titel													
		Ausführungsplanung													
		Detail - Flurtrü Eingang West													
	Projekt		Sachbegriff		UA		Ident-Nummer						Blatt 1 von 1		
	A/A	A/A	N/N	N/N	A/A	A/A	N/N	N/N	N/N	N/N	N/N	N/N	N/N	N/N	
GWV		1330		WE		S010.001.287						Format	Maßstab		
Projekt-name		B-900 - Neubau Bürogebäude												A1	1:5/1:20