




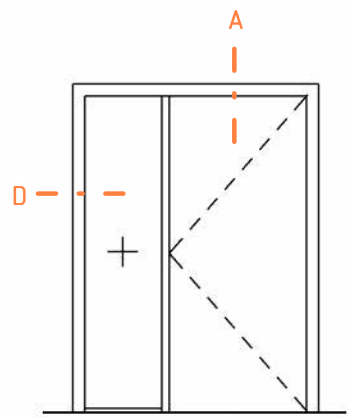


Türen Typ 28 a/c
M 1 : 50

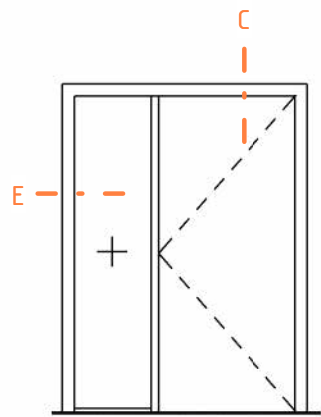


Türen Typ 28 b
M 1 : 50

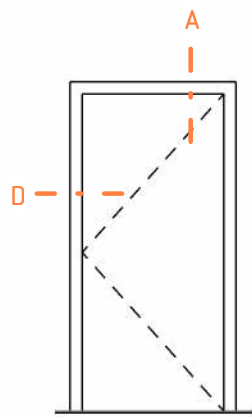


Türen Typ 29/32
M 1 : 50

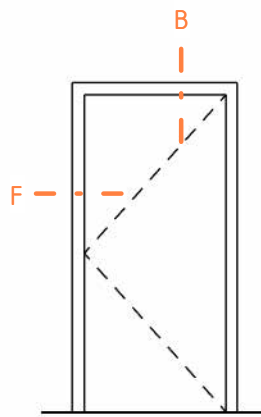


Türen Typ 30
M 1 : 50

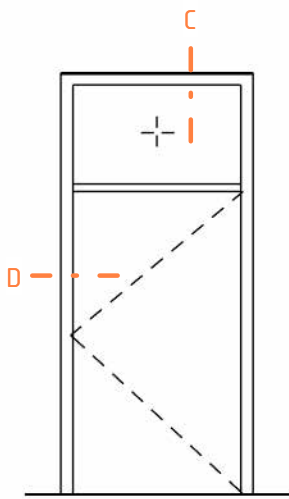


Türen Typ 31
M 1 : 50

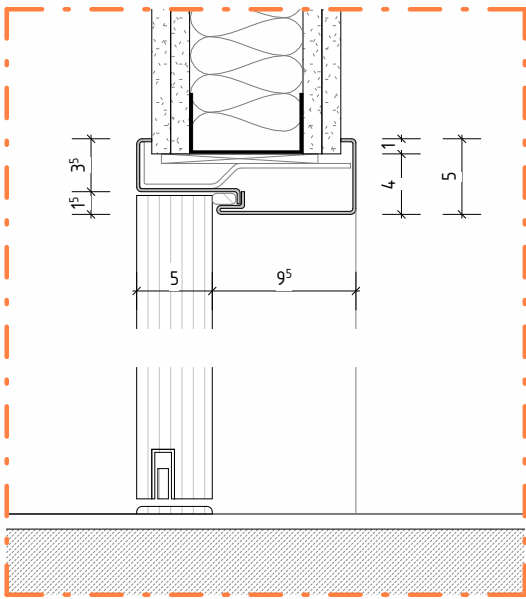


Detail A
M 1 : 5

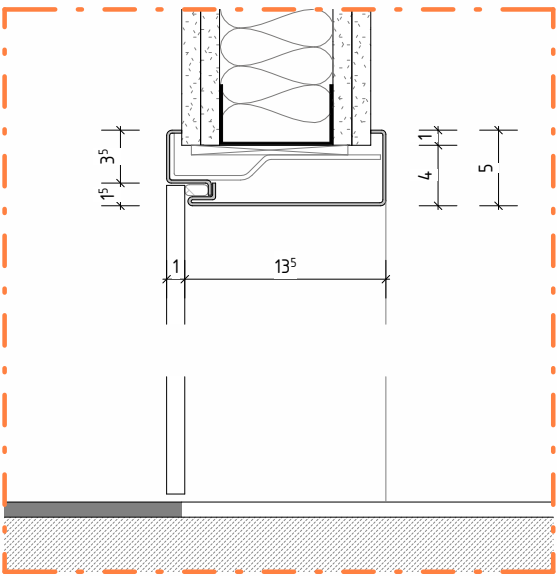


Detail B
M 1 : 5

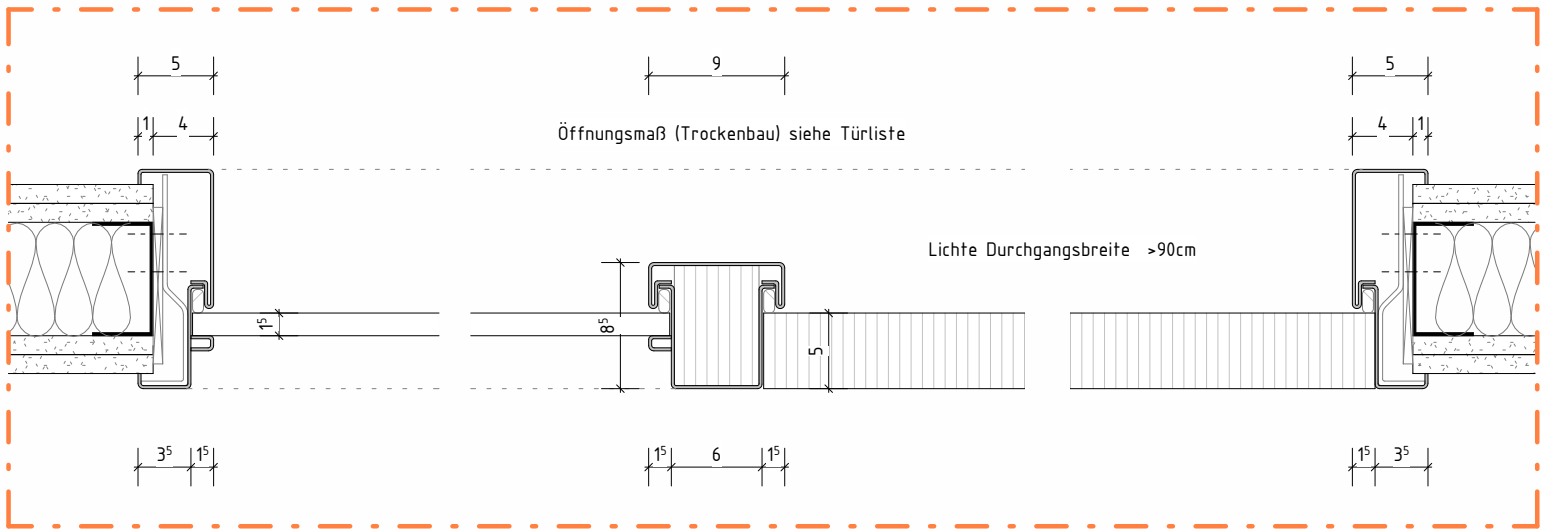


Detail D (Übliche Nutzung 32 dB)
M 1 : 5

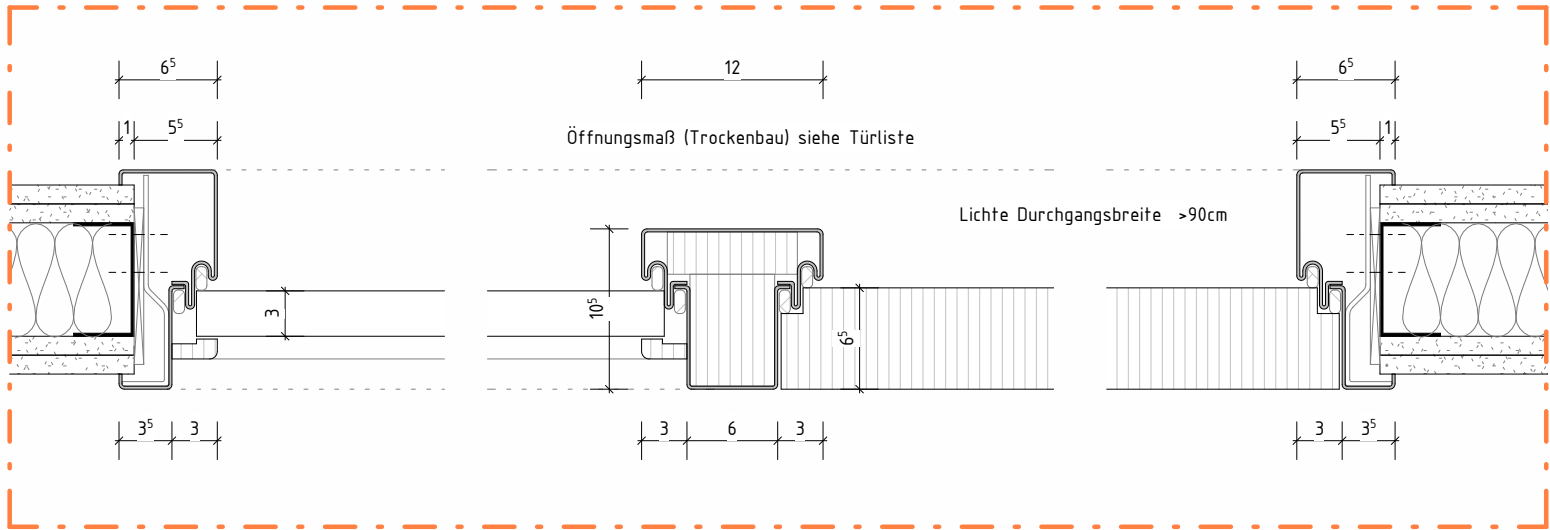

Detail E (Vertrauliche Nutzung 37 dB)
M 1 : 5

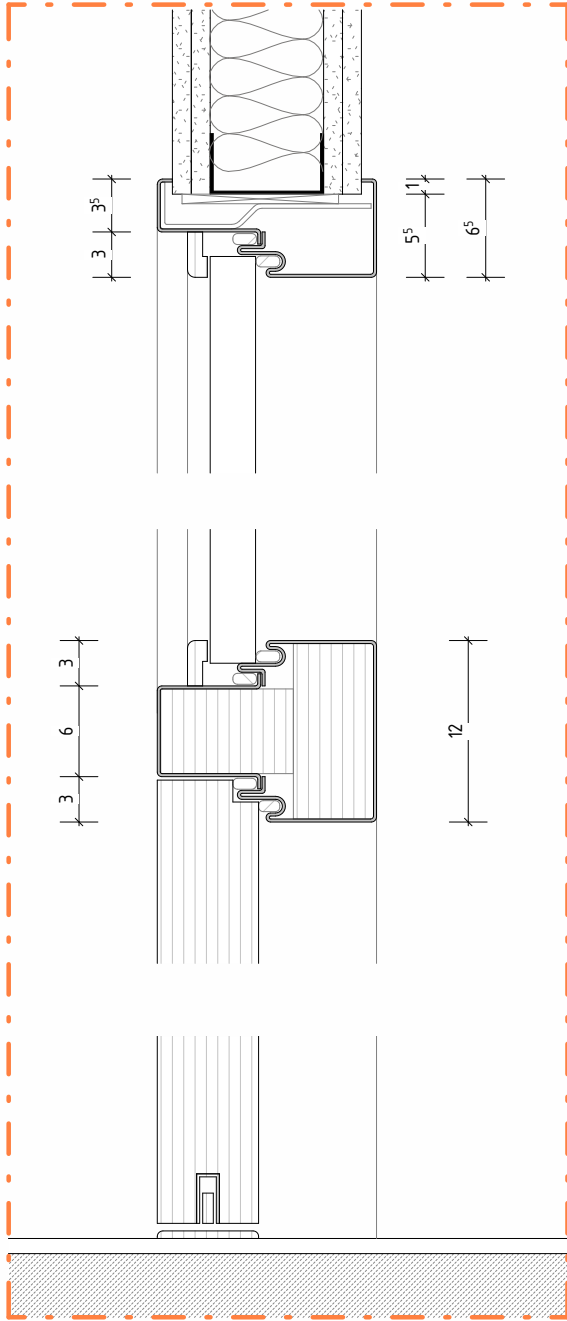

Detail C
M 1 : 5

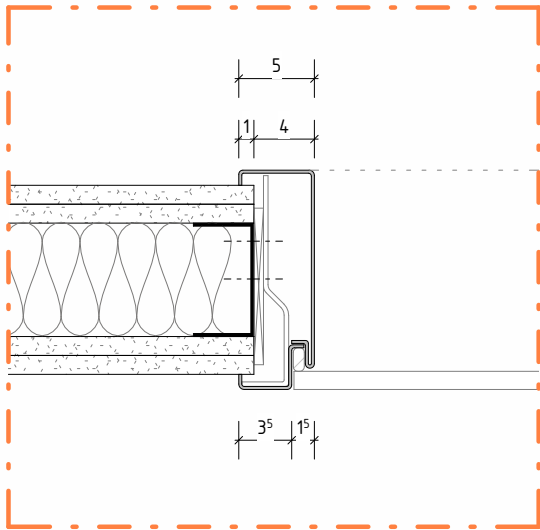

Detail F
M 1 : 5

ÄNDERUNG					DATUM	NAME	INDEX	
ANTRAGSSTELLER*IN KERntechnische Entsorgung Karlsruhe GmbH Hermann-von-Helmholtz-Platz 1 76344 Eggenstein-Leopoldshafen					ÜBERSICHT 1896 / 29 C A B LEOPOLDSHAFENER ALLEE LIEDOLSHEIMER STRASSE HÖHENBEZUG: EG = ± 0.00 OKFF = 111,000 m ü. NHN			
UNTERSCHRIFT ENTWURFSVERFASSER*IN SSP AG Durlacher Allee 77 76131 Karlsruhe								
Dipl.-Ing. Arch. L. Müller								
BAUVORHABEN KTE - NEUBAU BÜROGEBÄUDE B900 Leopoldshafener Allee 76344 Eggenstein-Leopoldshafen								
AUFTRAGGEBER*IN KERntechnische Entsorgung Karlsruhe GmbH Hermann-von-Helmholtz-Platz 1 76344 Eggenstein-Leopoldshafen					VORABZUG			
PLANSCHLÜSSEL/DATEINAME I5_arc_00_dt_xx_tu_S010.001.314_-_v					BAUTEIL Gesamt			
DATUM ERSTELLT		06.03.2026 / DT			PROJEKT-NR.		INDEX	
DATUM PLANSTAND					21429			
BLATTGRÖÖE		420 X 594						
GRUNDLAGE								
SSP		SSP AG Durlacher Allee 77 76131 Karlsruhe			T +49 721 9819967-0 info@ssp.ag www.ssp.ag			
Rev.	Datum / Name AN erstellt	Datum / Name AN geprüft	Datum / Name AN freigegeben	Datum / Name KTE geprüft	Datum / Name KTE freigegeben			
Betriebsteil	Unterlagenzugehörigkeit			Bau	Kategorie			
/	/			B 900	E			
Entstanden aus: /			Unterlagenzugehörigkeit	Zeichnungs-Nr.:				
Für diese Zeichnung behalten wir uns alle Rechte vor	KTE Kerntechnische Entsorgung Karlsruhe		Benennung / Titel Ausführungsplanung Detail - Tischlertüren					
	Projekt		Sachbegriff	UA	Ident-Nummer			Blatt 1 von 1
	ATA		ATA	ATA	ATA			
	GWV		1330	WE	S010.001.314			Format A1
Projekt-name		B-900 - Neubau Bürogebäude			S010.001.314			Maßstab 1:50/1:5