

FUSSBODEN		DECKEN	
①	TEXTILER BODEBELAG	1	HEIZ-U.KÜHLSEGEL METALL
②	LINOLEUM/KAUTSCHUK	2	HEIZ-U.KÜHLDECKE METALL, GK RANDFRIES
③	FEINSTEINZEUG	3	GK ABHANGENDECKE, REVISIONIRBAR
④	BETONWERKSTEIN	4	LANGFELDPLETTE, REVISIONIRBAR, RANDFRIES
⑤	EPOXYDHAFT	5	BETON
⑥	SAUBERLAUFMATTE	6	DECKE TRH GEM. DETAILPLANUNG
WÄNDE			
1	TAPETE/ANSTRICH		
2	FEINSTEINZEUG		
3	PUTZ/ANSTRICH		
4	MAUERWERK/BETON		

Freigabe Index C mit Änderungen Auftraggeber erfolgte am 06.06.2025
Anmerkungen wurden im Index D eingearbeitet

KTE Kerntechnische Entsorgung Karlsruhe	Benennung / Titel											
	Ausführungsplanung Detail Teeküche 2. OG											
	Projekt Sachgebiet UA					Ident-Nummer						
	A A A N N N N A A					A N N N N N N N I						
	GWV		1330		WE		S010.001.219					Blatt 1 von 1
Projekt- name	B-900 - Neubau Bürogebäude								Format A1	Maßstab Wie angezeigt		

DIESER PLAN GILT NUR IN VERBINDUNG MIT DEN ENTSPRECHENDEN SCHNITTEN, ANSICHTEN UND DETAILZEICHNUNGEN.

ALLE MAÖE SIND AM BAU ZU PRÜFFEN, MAÖBUNSTIMMIGKEITEN SIND MIT DER BAULEITUNG ZU KLÄREN. FÜR MAÖFehler HAFTET ALLEIN DER AUFTRAGNEHMER. BEI DER BAUAUSFÜHRUNG SIND DIE PLANUNGEN DER FACHINGENIEURE SOWIE DIE ANGABEN DER SONDERFACHLEUTE ZU BEACHTEN. FIRMEDETAILS UND AUSFÜHRUNGSZEICHNUNGEN GELTEN NUR MIT GENEHMIGUNGSVERMERK DES ARCHITEKTEN. DIE KOORDINIERUNGSPFLICHT DES AUFTRAGNEHMERs BLEIBT UNBERÜHRT.

ALLE HÖHENANGABEN BEZÜGLICH TÜREN UND BRÜSTUNGEN BEZIEHEN SICH, SOFERN NICHT ANDERS ANGEGBEN, AUF OKFF. BEI TÜREN IN TROCKENBAUWÄNDEN SIND BAURICHTMAÖE ANGEGBEN, IN MASSIVWÄNDEN DIE ERFORDERLICHEN ROHBAUÖÖFNUNGEN.

SÄMTLICHE HAUSTECHNIKDURCHDRÜCHE IN DECKEN UND WÄNDEN SIND NACH DER INSTALLATION UNTER BEACHTUNG DER JEWELIGEN FEUERSCHUTZANFORDERUNGEN DES BAUTEILES GEMÄÖ DIN 4102 ZU SCHLIESSEN. BEI DER LAGE UND GRÖÖSE DER DURCHBRÜCHE IST DIE AUSFÜHRUNGSSPLANUNG DER HAUSTECHNIK ZU BERÜCKSICHTIGEN. DER EINBAU VON NOTWENDIGEN FEUERSCHUTZKLAPPEN IST NUR MIT ZULASSUNGEN AUCH FÜR ALLE ANGRENZENDE BAUTEILE ZULÄSSIG.



FUSSBODEN	DECKEN
① TEXTILER BODEBELAG	1 HEIZ-U.KÜHLSEGEL METALL
② LINOLEUM/KAUTSCHUK	2 HEIZ-U.KÜHLDECKE METALL, GK RANDFRIES
③ FEINSTEINZEUG	3 GK ABHANGDECKE, REVISIONIRBAR
④ BETONWERKSTEIN	4 LANGFELDPLATTE, REVISIONIRBAR, RANDFRIES
⑤ EPOXYDHARZ	5 BETON
⑥ SAUBERLAUFMATTE	6 DECKE TRH GEM. DETAILPLANUNG
WÄNDE	
1 TAPETE/ANSTRICH	
2 FEINSTEINZEUG	
3 PUTZ/ANSTRICH	
4 MAUERWERK/BETON	

Freigabe mit Änderungen Auftraggeber erfolgte am 06.06.2025
Anmerkungen wurden im Index A eingearbeitet

LEGENDE			
	MAUERWERK	RH	RAUMHÖHE OKFF BIS UK ROHDECKE
	STAHLBETON	UK	UNTERKANTE
	UNBEWEHRTER BETON	OK	OBERKANTE
	BETONFERTIGTEIL	FF	FERTIGFUSSBODEN
	TROCKENBAU	RF	ROHFUSSBODEN
	HOLZ	D	DECKE
	DÄMMUNG, WEICH	UZ	UNTERZUG
	DÄMMUNG, HART	G	GELÄNDE
	ERDREICH	BRH	BÜSTUNGSHÖHE VON OK FF
DD	DECKENDURCHBRUCH	RR	REGENROHR
FD	FUSSBODENDURCHBRUCH	(BW)	F90-A BRANDWAND
WD	WANDDURCHBRUCH	(BABW)	F90-A IN BAUART EINER BRANDWAND
WS	WANDSCHLITZ	(FB)	FEUERBESTÄNDIGE F90-A WÄNDE/DECKEN
.../E	ELEKTRO	(FH)	FEUERHEMMENDE F30-AB WÄNDE/DECKEN
.../H	HEIZUNG	T-(FW)	TÜR MIT FEUERWIDERSTAND [FH/HFH/FB/-RD]
.../L	LÜFTUNG	T-RD	RAUCHDICHT- UND SELBSTSCHLIEBENDE TÜR
LH	RAUMHÖHE OKFF BIS UK FERTIGDECKE	T-DS	DICHTSCHLIEBENDE TÜR


Übersicht - Teeküche EG

M 1 : 500

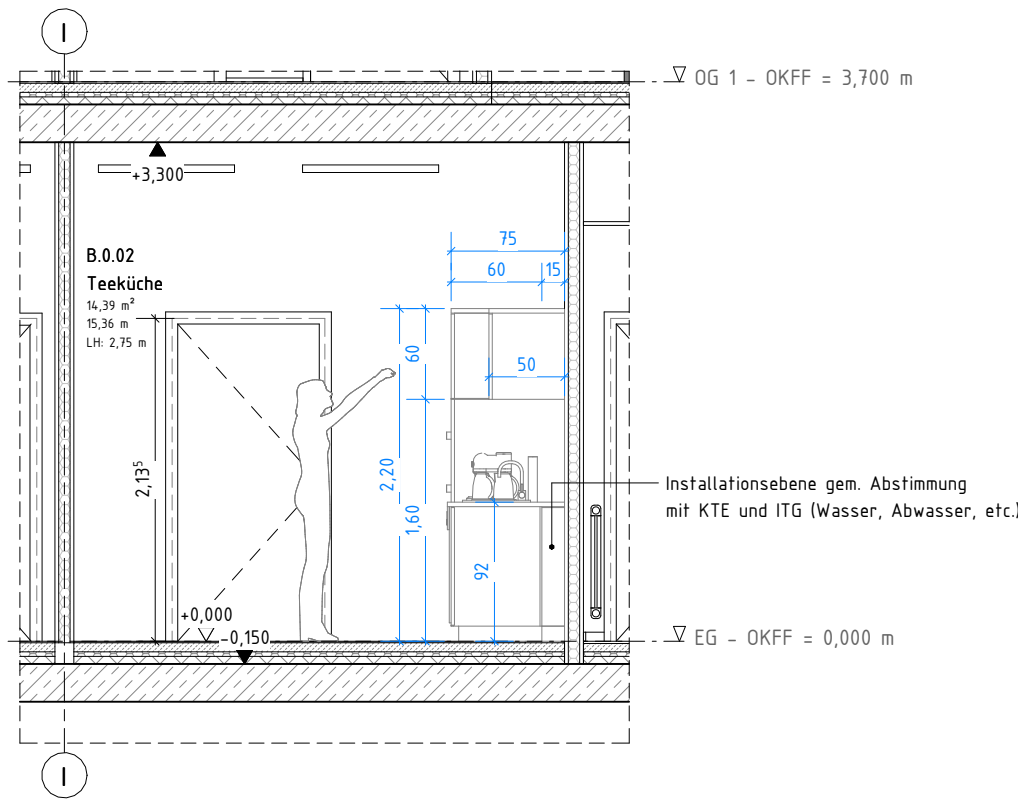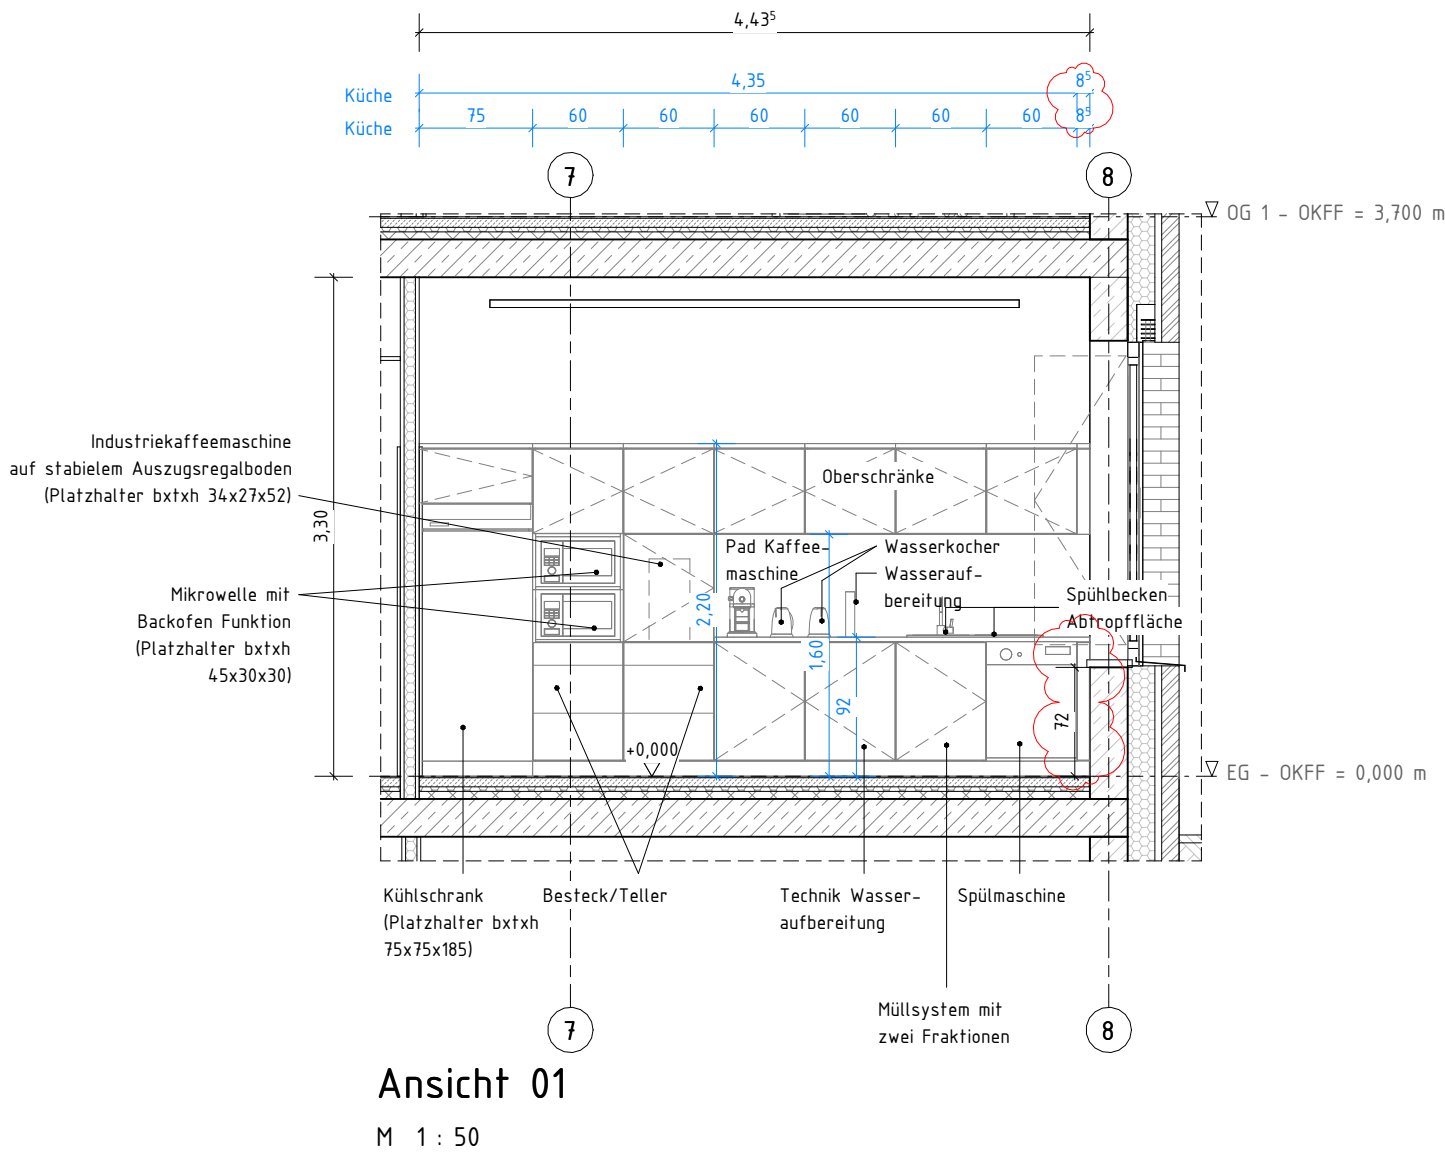

Ansicht 01
M 1 : 50

Ansicht 02
M 1 : 50

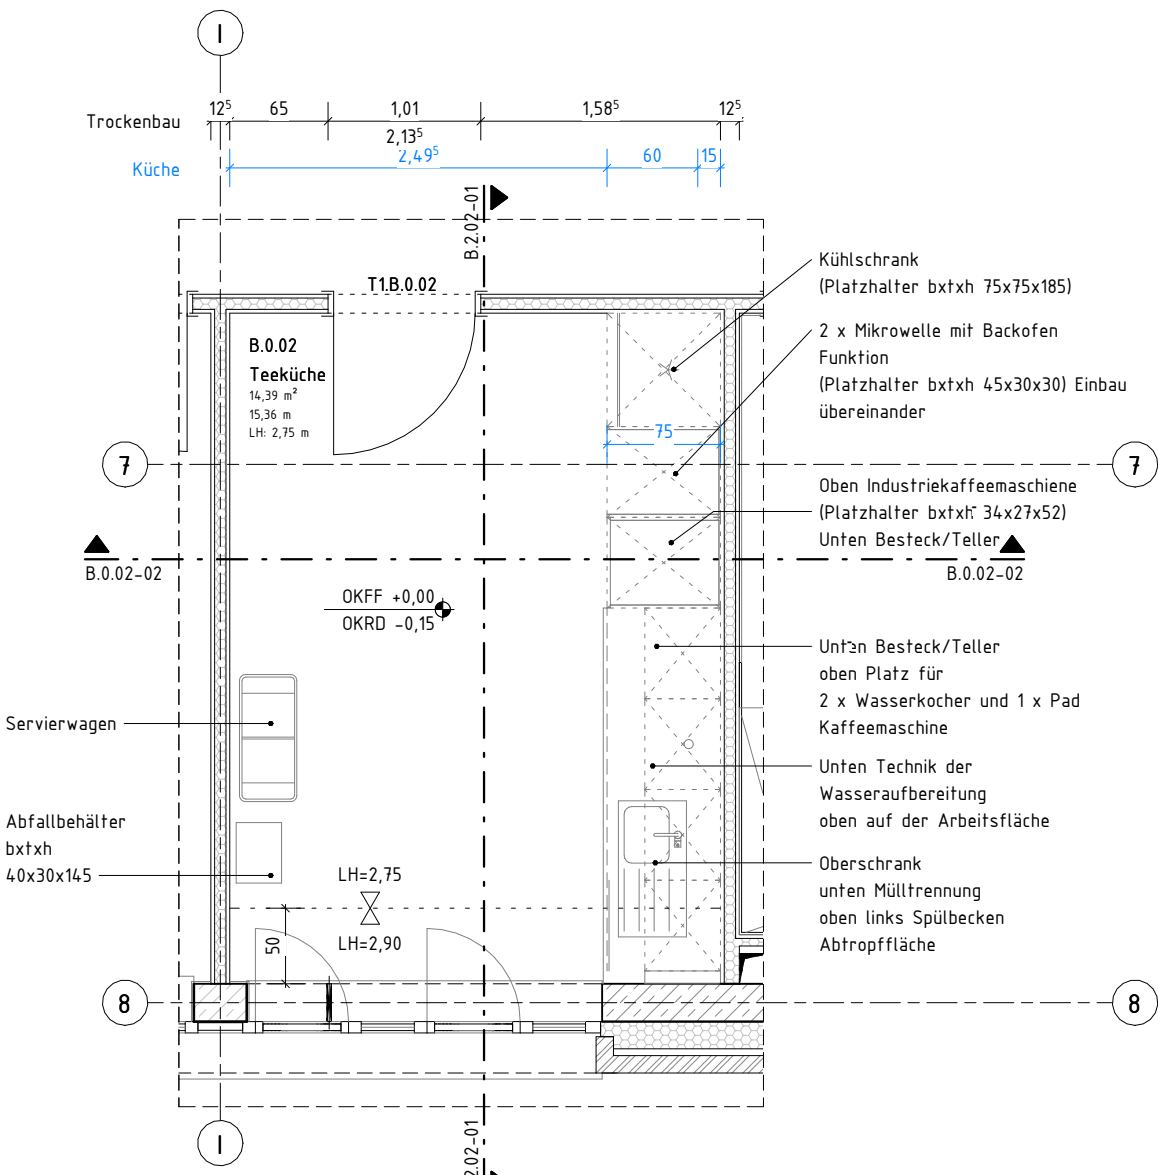

B.0.02 Teeküche EG
M 1 : 50

Anpassung gem. Rü. KTE vom 30.01.26		09.02.26	DT	B
Anpassungen gem. Rü. KTE vom 06.06.26		26.01.26	ACA	A
ÄNDERUNG		DATUM	NAME	INDEX
ANTRAGSSTELLER*IN KERNTECHNISCHE ENTSORGUNG KARLSRUHE GmbH HERMANN-VON-HELMHOLTZ-PLATZ 1 76344 EGGENSTEIN-LEOPOLDSHAFEN				
UNTERSCHRIFT ENTWURFSVERFASSER*IN SSP AG Durlacher Allee 77 76131 Karlsruhe		HÖHENBEZUG: EG = ± 0.00 OKFF = 111,000 m ü. NHN		
Dipl.-Ing. Arch. L. Müller BAUVORHABEN KTE - NEUBAU BÜROGEBÄUDE B900 Leopoldshafener Allee 76344 Eggenstein-Leopoldshafen				
AUFTRAGGEBER*IN KERNTECHNISCHE ENTSORGUNG KARLSRUHE GmbH HERMANN-VON-HELMHOLTZ-PLATZ 1 76344 EGGENSTEIN-LEOPOLDSHAFEN				
PLANSCHLÜSSEL/DATEINAME I5_arc_01_dt_EO_ku_S010.001.236_B_f		BAUTEIL A (Turm)		
DATUM ERSTELLT	18.03.2025 / MSCH, Gepr. SG	PROJEKT-NR.	21429	INDEX B
DATUM PLANSTAND	09.02.26			
BLATTGRÖÖE	594 X 841			
GRUNDLAGE	Angaben Statiker vom 13.01.2025			
SSP AG Durlacher Allee 77 76131 Karlsruhe		T +49 721 9819967-0 info@ssp.ag www.ssp.ag		
"COPYRIGHT RESERVED" NACH DIN 34 10 1977 DIESE ZEICHNUNG IST UNTER BESTEHENDE IDENTITÄT UND UNTERLEGT DEM URHEBERRECHT. EINE VERVIELFÄLTIGUNG, AUSHANDLUNG AN DRITTE PERSONEN ODER ÜBERLASSUNG AN KONKURRENZFIRMEN IST UNTERSAGT.				
Rev.	Datum / Name AN erstellt	Datum / Name AN geprüft	Datum / Name AN freigegeben	Datum / Name KTE geprüft
Betriebsteil	Unterlagenzugehörigkeit	Bau B 900		Kategorie E
Entstanden aus: /		Unterlagenzugehörigkeit		Zeichnungs-Nr.:
Für diese Zeichnung behalten wir uns alle Rechte vor	KTE Kerntechnische Entsorgung Karlsruhe		Benennung / Titel Ausführungsplanung Detail Teeküche Erdgeschoss	
	Projekt	Sachbegriff	UA	Ident-Nummer
	ATA	NIN	NIN	ATA
	GW	1330	WE	Blatt 1 von 1
Projekt-name	B-900 - Neubau Bürogebäude		S010.001.236	
		Format	A1	Maßstab Wie angezeigt

DIESER PLAN GILT NUR IN VERBINDUNG MIT DEN ENTSPRECHENDEN SCHNITTEN, ANSICHTEN UND DETAILZEICHNUNGEN.

ALLE MAÖE SIND AM BAU ZU PRÜFFEN, MAÖUNSTIMMIGKEITEN SIND MIT DER BAULEITUNG ZU KLÄREN. FÜR MAÖFehler HAFTET ALLEIN DER AUFTRAGNEHMER. BEI DER BAUAUSFÜHRUNG SIND DIE PLANUNGEN DER FACHINGENIEURE SOWIE DIE ANGABEN DER SONDERFACHLEUTE ZU BEACHTEN. FIRMEDETAILS UND AUSFÜHRUNGSZEICHNUNGEN GELTEN NUR MIT GENEHMIGUNGSVERMERK DES ARCHITECTEN. DIE KOORDINIERUNGSPFLICHT DES AUFTRAGNEHMERs BLEIBT UNBERÜHRT.

ALLE HÖHENANGABEN BEZÜGLICH TÜREN UND BRÜSTUNGEN BEZIEHEN SICH, SOFERN NICHT ANDERS ANGEGEBEN, AUF OKFF. BEI TÜREN IN TROCKENBAUWÄNDEN SIND BAURICHTMAÖE ANGEGEBEN, IN MASSIVWÄNDEN DIE ERFORDERLICHEN ROHBAUÖFFNUNGEN.

SÄMTLICHE HAUSTECHNIKDURCHDRÜCHE IN DECKEN UND WÄNDEN SIND NACH DER INSTALLATION UNTER BEACHTUNG DER JEWELIGEN FEUERSCHUTZANFORDERUNGEN DES BAUTEILES GEMÄÖ DIN 4102 ZU SCHLIESSEN. BEI DER LAGE UND GRÖÖSE DER DURCHBRÜCHE IST DIE AUSFÜHRUNGSSPLANUNG DER HAUSTECHNIK ZU BERÜCKSICHTIGEN. DER EINBAU VON NOTWENDIGEN FEUERSCHUTZKLAPPEN IST NUR MIT ZULASSUNGEN AUCH FÜR ALLE ANGRENZENDE BAUTEILE ZULÄSSIG.


FUÖSSBODEN		DECKEN	
①	TEXTILER BODEBELAG	1	HEIZ-Ü.KÜHLSEGEL METALL
②	LINOLEUM/KAUTSCHUK	2	HEIZ-Ü.KÜHLDECKE METALL, GK RANDFRIES
③	FEINSTEINZEUG	3	GK ABHANGDECKE, REVISIONIRBAR
④	BETONWERKSTEIN	4	LANGFELDPLATTE, REVISIONIRBAR, RANDFRIES
⑤	EPOXYDHAÖZ	5	BETON
⑥	SAUBERLAUFMATTE	6	DECKE TRH GEM. DETAILPLANUNG
WÄNDE			
1	TAPETE/ANSTRICH		
2	FEINSTEINZEUG		
3	PUTZ/ANSTRICH		
4	MAUERWERK/BETON		

Freigabe mit Änderungen Auftraggeber erfolgte am 06.06.2025
Anmerkungen wurden im Index A eingearbeitet


LEGENDE			
	MAUERWERK	RH	RAUMHÖHE OKFF BIS UK ROHDECKE
	STAHLBETON	UK	UNTERKANTE
	UNBEWEHRTER BETON	OK	OBERKANTE
	BETONFERTIGTEIL	FF	FERTIGFUÖSSBODEN
	TROCKENBAU	RF	ROHFUÖSSBODEN
	HOLZ	D	DECKE
	DÄMMUNG, WEICH	UZ	UNTERZUG
	DÄMMUNG, HART	G	GELÄNDE
	ERDREICH	BRH	BÜSTUNGSHÖHE VON OK FF
DD	DECKENDURCHBRUCH	RR	REGENROHR
FD	FUÖSSBODENDURCHBRUCH	(BW)	F90-A BRANDWAND
WD	WANDURCHBRUCH	(BABW)	F90-A IN BAUART EINER BRANDWAND
WS	WANDSCHLITZ	(FB)	FEUERBESTÄNDIGE F90-A WÄNDE/DECKEN
.../E	ELEKTRO	(FH)	FEUERHEMMENDE F30-AB WÄNDE/DECKEN
.../H	HEIZUNG	T-[FW]	TÜR MIT FEUERWIDERSTAND [FH/HFH/FB/-RD]
.../L	LÜFTUNG	T-RD	RAUCHDICHT- UND SELBSTSCHLIEBENDE TÜR
LH	RAUMHÖHE OKFF BIS UK FERTIGDECKE	T-DS	DICHTSCHLIEBENDE TÜR

Übersicht - Teeküche 1.0G


M 1 : 500

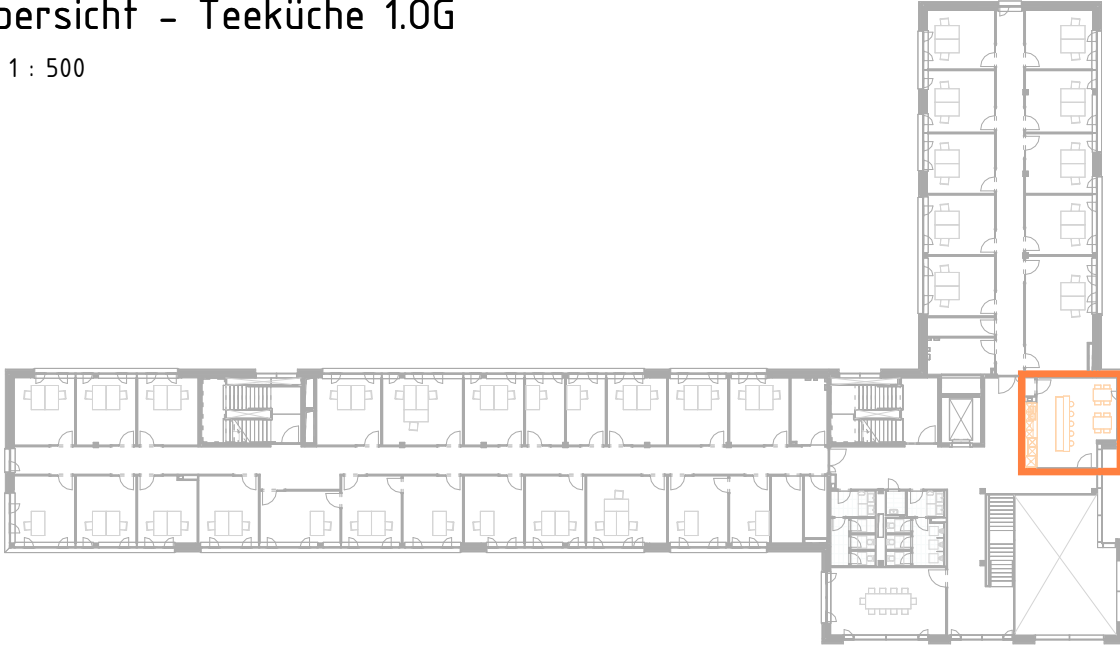

Anpassungen gem. Rü. KTE vom 06.06.26		26.01.26	ACA	A
ÄNDERUNG		DATUM	NAME	INDEX
ANTRAGSSTELLER*IN				
KERNTECHNISCHE ENTSORGUNG				
KARLSRUHE GmbH				
HERMANN-VON-HELMHOLTZ-PLATZ 1				
76344 EGGENSTEIN-LEOPOLDSHAFEN				
UNTERSCHRIFT				
ENTWURFSVERFASSER*IN				
SSP AG				
Dutischer Allee 77				
76131 Karlsruhe				
Dipl.-Ing. Arch. L. Müller				
BAUVORHABEN				
KTE - NEUBAU BÜROGEBÄUDE B900				
Leopoldshafener Allee				
76344 Eggenstein-Leopoldshafen				
AUFTRAGGEBER*IN				
KERNTECHNISCHE ENTSORGUNG				
HERMANN-VON-HELMHOLTZ-PLATZ 1				
76344 EGGENSTEIN-LEOPOLDSHAFEN				
PLANSCHLÜÖSEL/DATENAME				
I5_arc_01_dt_E1_ku_S010.001.249_A_f				
BAUTEIL				
A (Turm)				
DATUM ERSTELLT		05.05.2025 / MSCH, Gepr. SG	PROJEKT-NR.	INDEX
DATUM PLANSTAND		26.01.26	21429	A
BLATTGRÖÖSE		594 X 841		
GRUNDLAGE		Angaben Statiker vom 13.01.2025		
SSP AG		T +49 721 9819967-0		
Durlacher Allee 77		info@ssp.ag		
76131 Karlsruhe		www.ssp.ag		
"COPYRIGHT RESERVED" NACH DIN 34 10 1977				
DIESE ZEICHNUNG IST UNTER BESTEHENDE EIGENTUM UND UNTERLEGT DEM URHEBERRECHT. EINE Vervielfältigung, AusHANDLUNG AN DRITTE PERSONEN ODER ÜBERLASSUNG AN KONKURRENZFIRMEN IST UNTERSAGT.				

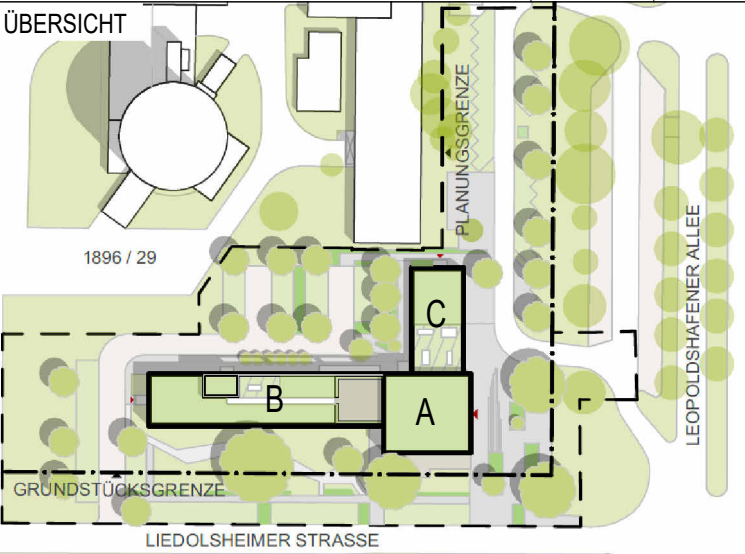


HÖHENBEZUG: EG = ± 0.00 OKFF = 111,000 m ü. NHN

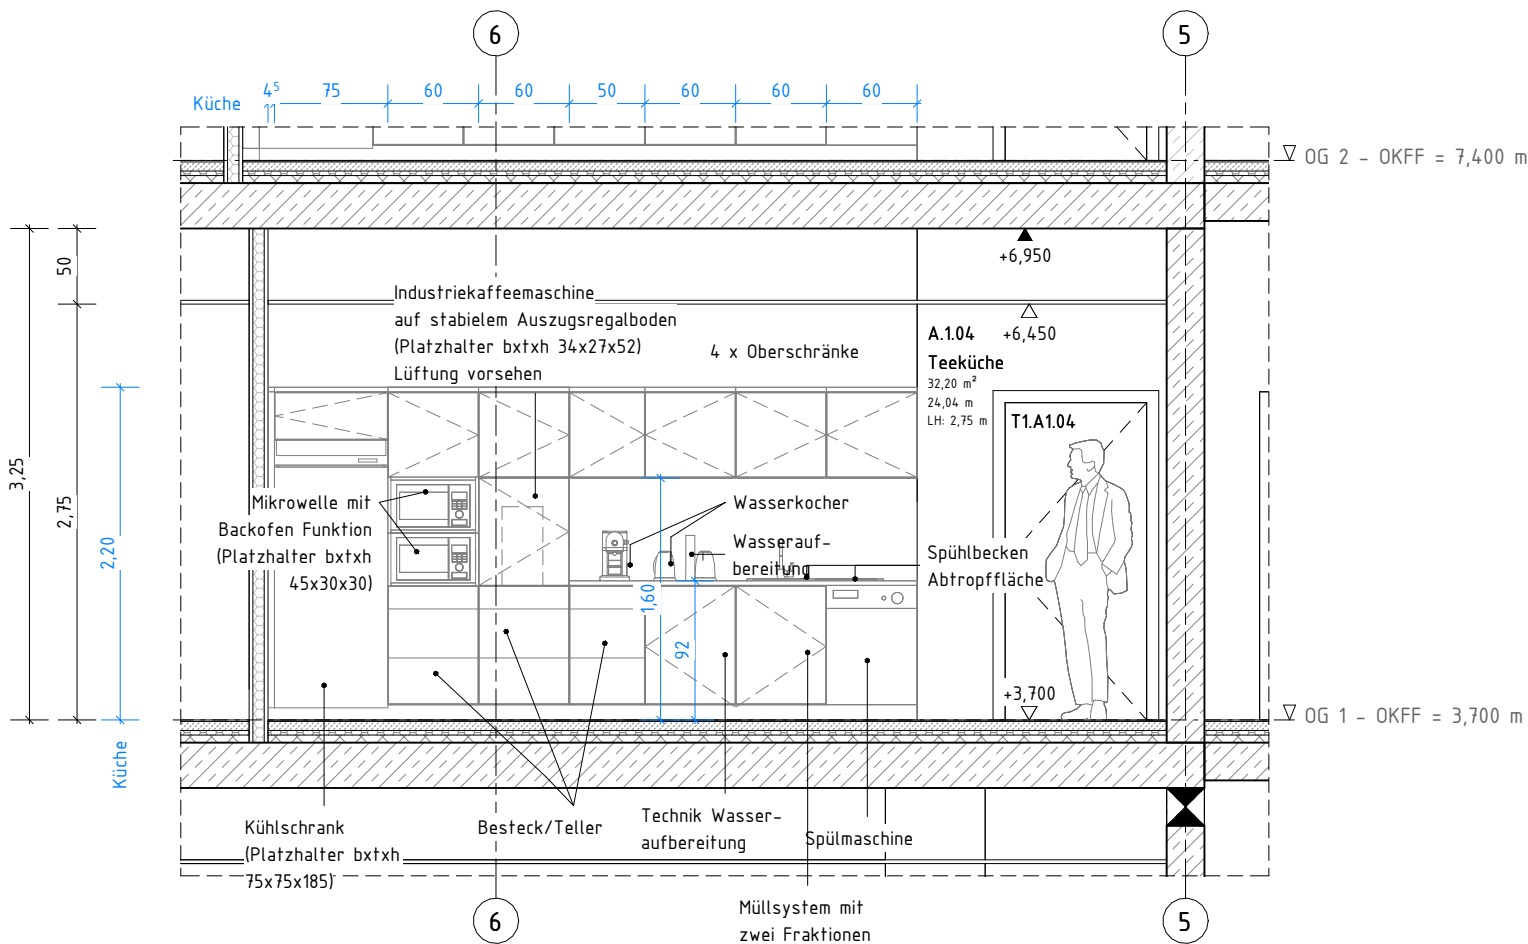


Ansicht A.1.04 - 01

M 1 : 50

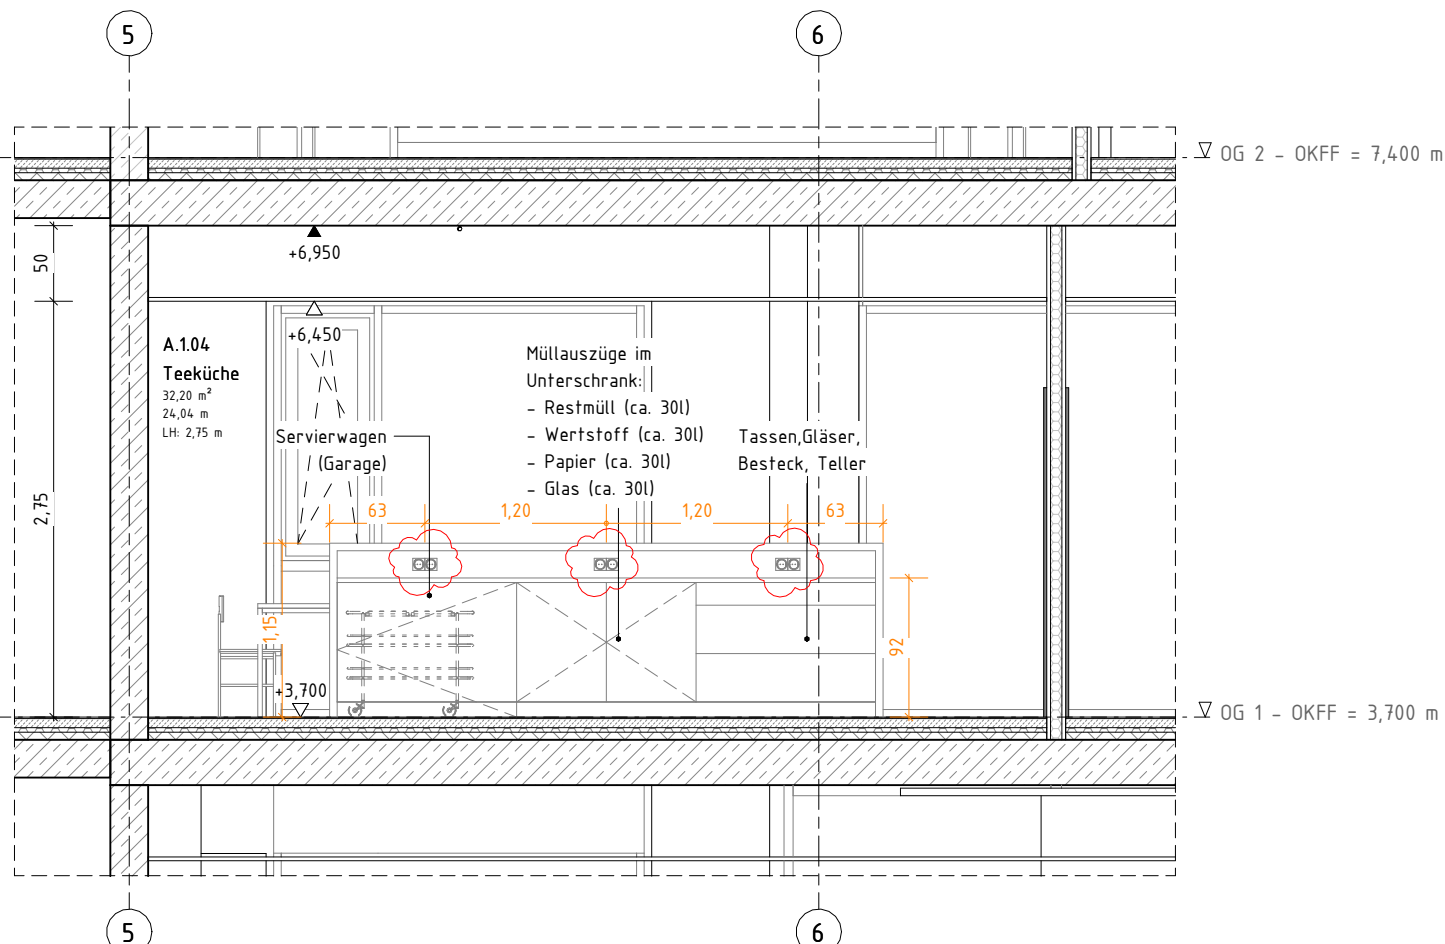


Ansicht A.1.04 - 02

M 1 : 50

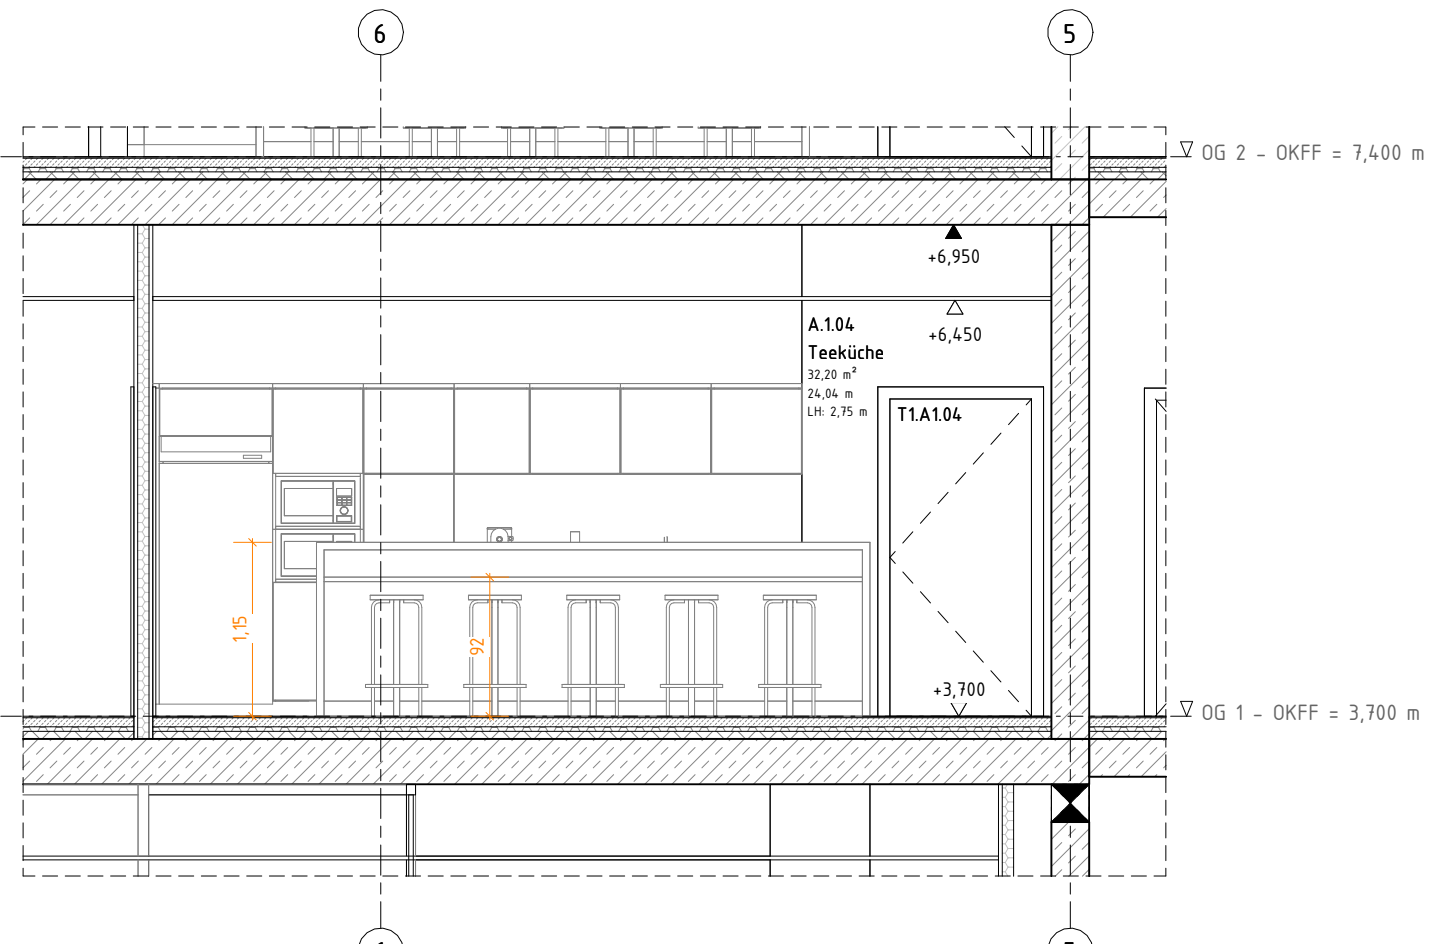


Ansicht A.1.04 - 03

M 1 : 50

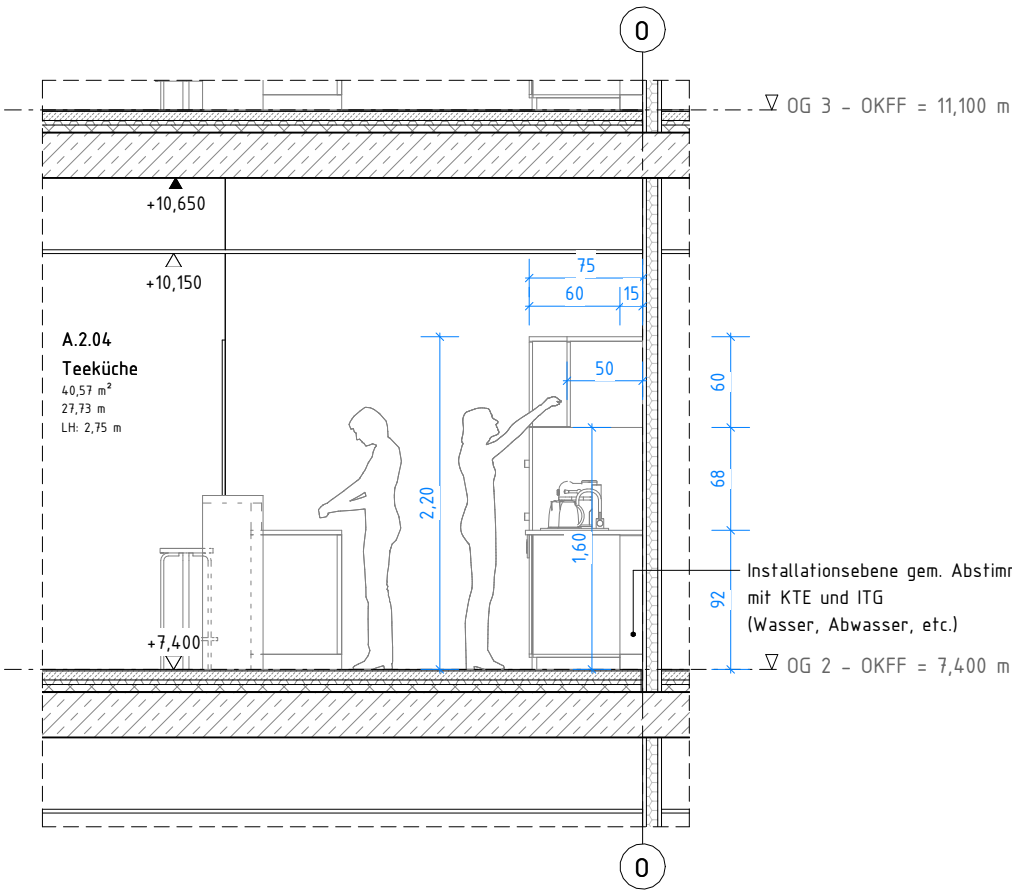


Ansicht A.1.04 - 04

M 1 : 50

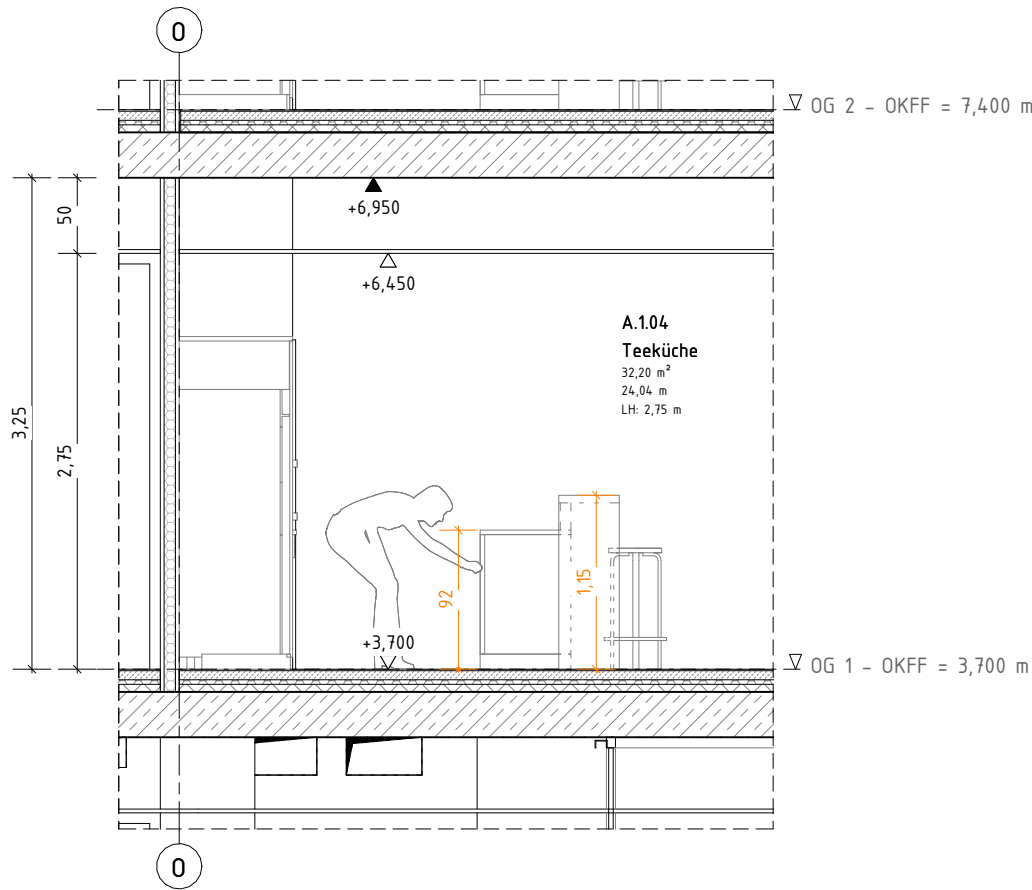

Ansicht A.1.04 - 05

M 1 : 50

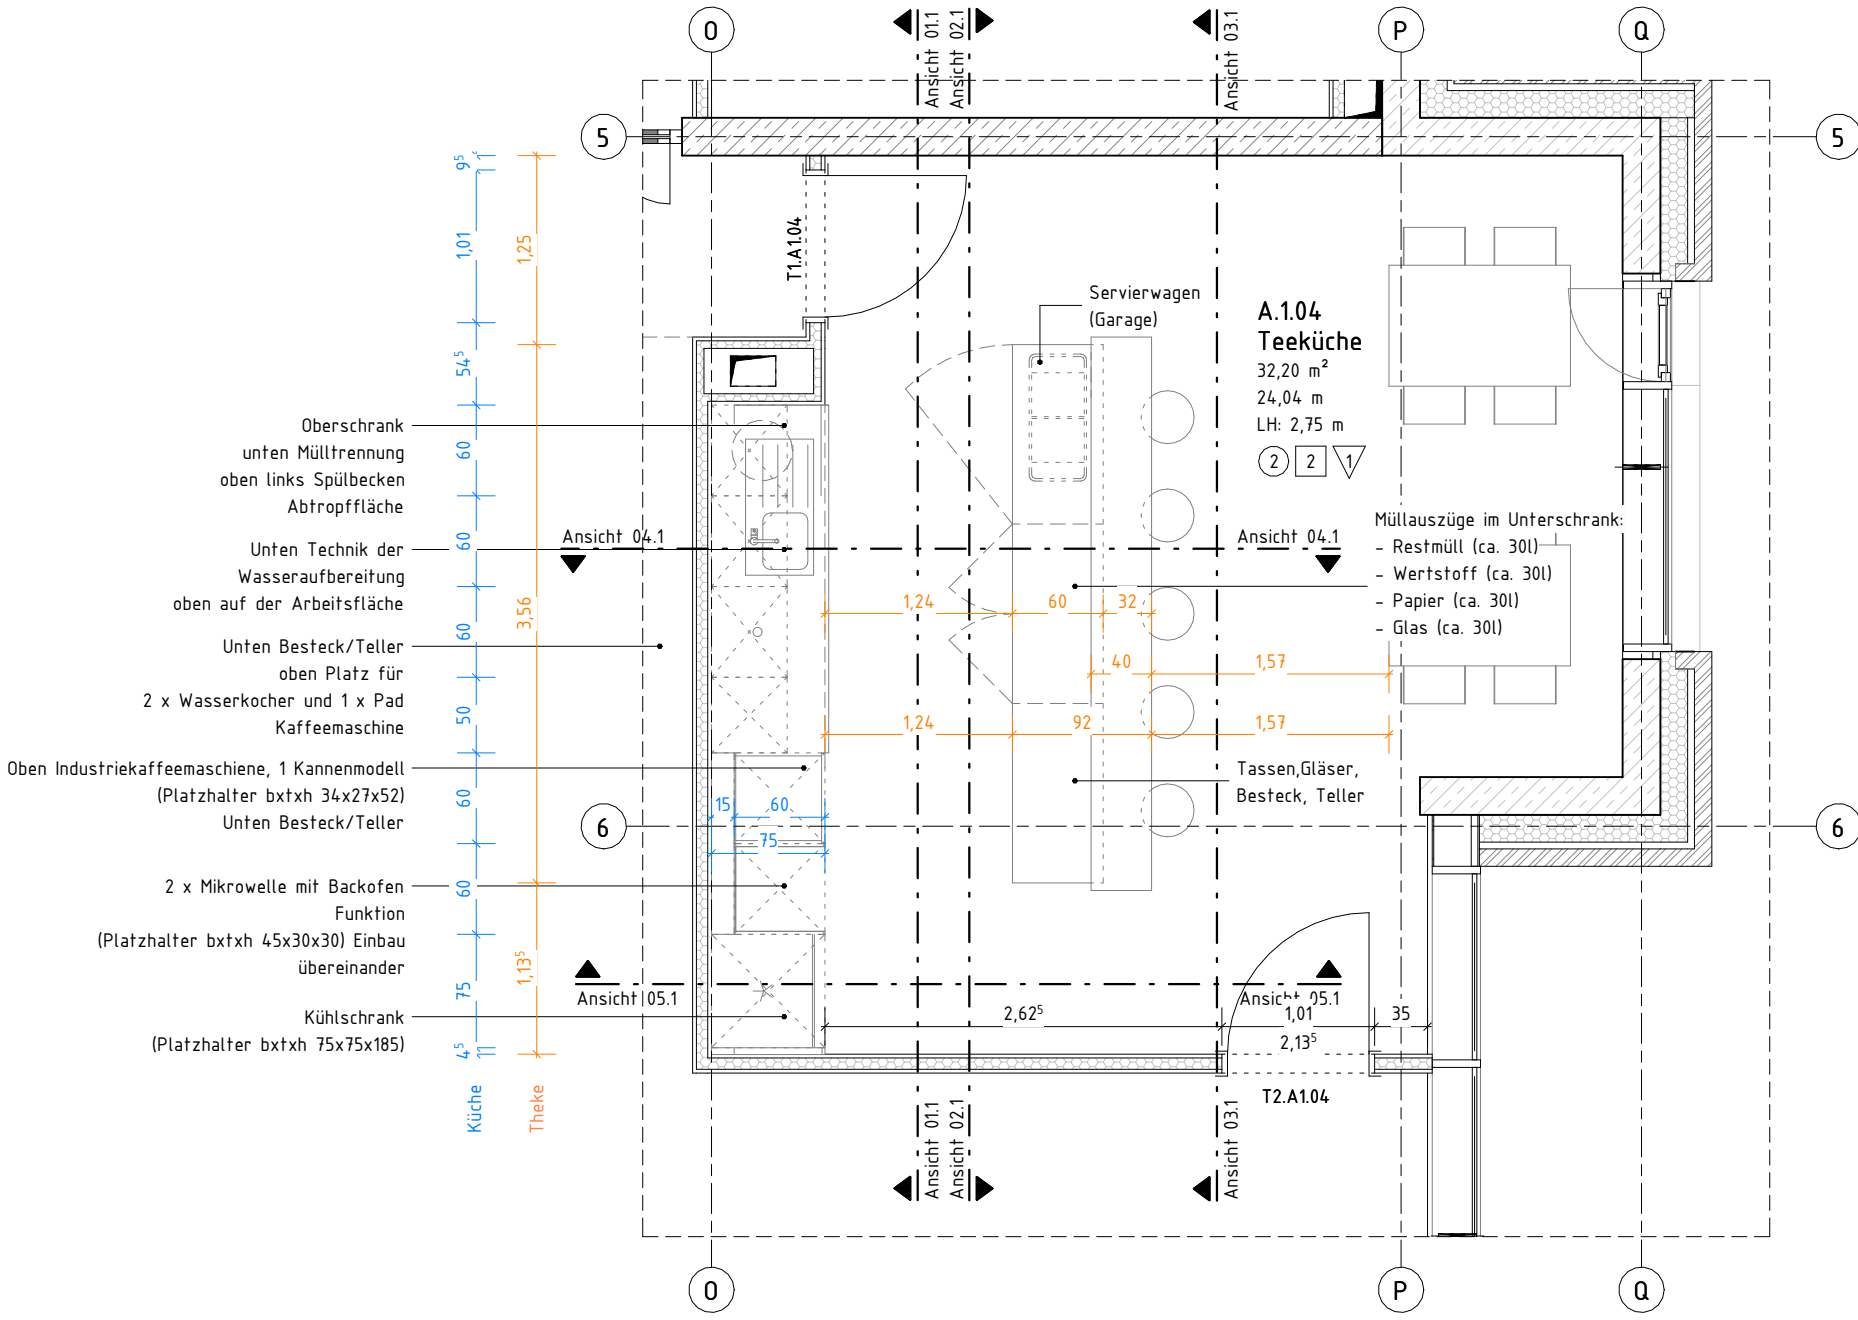

A.1.04 Teeküche 1. OG

M 1 : 50

Benennung / Titel		Ausführungsplanung		Detail Teeküche 1. OG	
Projekt		Sachbegriff	UA	Ident-Nummer	Blatt 1 von 1
ATA		N	N	N	N
GWW		1330	WE	S010.001.249	Format A1
B-900 - Neubau Bürogebäude				Maßstab	Wie angezeigt

DIESER PLAN GILT NUR IN VERBINDUNG MIT DEN ENTSPRECHENDEN SCHNITTEN, ANSICHTEN UND DETAILZEICHNUNGEN.


ALLE MADE SIND AM BAU ZU PRÜFFEN, MAßUNSTIMMIGKEITEN SIND MIT DER BAULEITUNG ZU KLÄREN. FÜR MAßFEHLER HAFTET ALLEIN DER AUFTRAGNEHMER. BEI DER BAUAUSFÜHRUNG SIND DIE PLANUNGEN DER FACHINGENIEURE SOWIE DIE ANGABEN DER SONDERFACHLEUTE ZU BEACHTEN. FIRMEDETAILED UND AUSFÜHRUNGSZEICHNUNGEN GELTEN NUR MIT GENEHMIGUNGSVERMERK DES ARCHITEKTEN. DIE KOORDINIERUNGSPFLICHT DES AUFTRAGNEHMERS BLEIBT UNBERÜHRT.

ALLE HÖHENANGABEN BEZÜGLICH TÜREN UND BRÜSTUNGEN BEZIEHEN SICH, SOFERN NICHT ANDERS ANGEGEBEN, AUF OKFF. BEI TÜREN IN TROCKENBAUWÄNDEN SIND BAURICHTMAÐE ANGEGEBEN, IN MASSIVWÄNDEN DIE ERFORDERLICHEN ROHBAUÖFFNUNGEN.


SÄMTLICHE HAUSTECHNIKDURCHBRÜCHE IN DECKEN UND WÄNDEN SIND NACH DER INSTALLATION UNTER BEACHTUNG DER JEWEILIGEN FEUERSCHUTZANFORDERUNGEN DES BAUTEILES GEMÄß DIN 4102 ZU SCHLIESSEN. BEI DER LAGE UND GRÖSSE DER DURCHBRÜCHE IST DIE AUSFÜHRUNGSPLANUNG DER HAUSTECHNIK ZU BERÜCKSICHTIGEN. DER EINBAU VON NOTWENDIGEN FEUERSCHUTZKLAPPEN IST NUR MIT ZULASSUNGEN AUCH FÜR ALLE ANGRENZENDE BAUTEILE ZULÄSSIG.

FUßBODEN		DECKEN	
①	TEXTILER BODEBELAG	1	HEIZ-U.KÜHLSEGEL METALL
②	LINOLEUM/KAUTSCHUK	2	HEIZ-U.KÜHLDECKE METALL, GK RANDFRIES
③	FEINSTEINZEUG	3	GK ABHANGDECKE, REVISIONIRBAR
④	BETONWERKSTEIN	4	LANGFELDPLATTE, REVISIONIRBAR, RANDFRIES
⑤	EPOXYDHAZ	5	BETON
⑥	SAUBERLAUFMATTE	6	DECKE TRH GEM. DETAILPLANUNG
WÄNDE			
1	TAPETE/ANSTRICH		
2	FEINSTEINZEUG		
3	PUTZ/ANSTRICH		
4	MAUERWERK/BETON		


Freigabe mit Änderungen Auftraggeber erfolgte am 06.06.2025
Anmerkungen wurden im Index A eingearbeitet

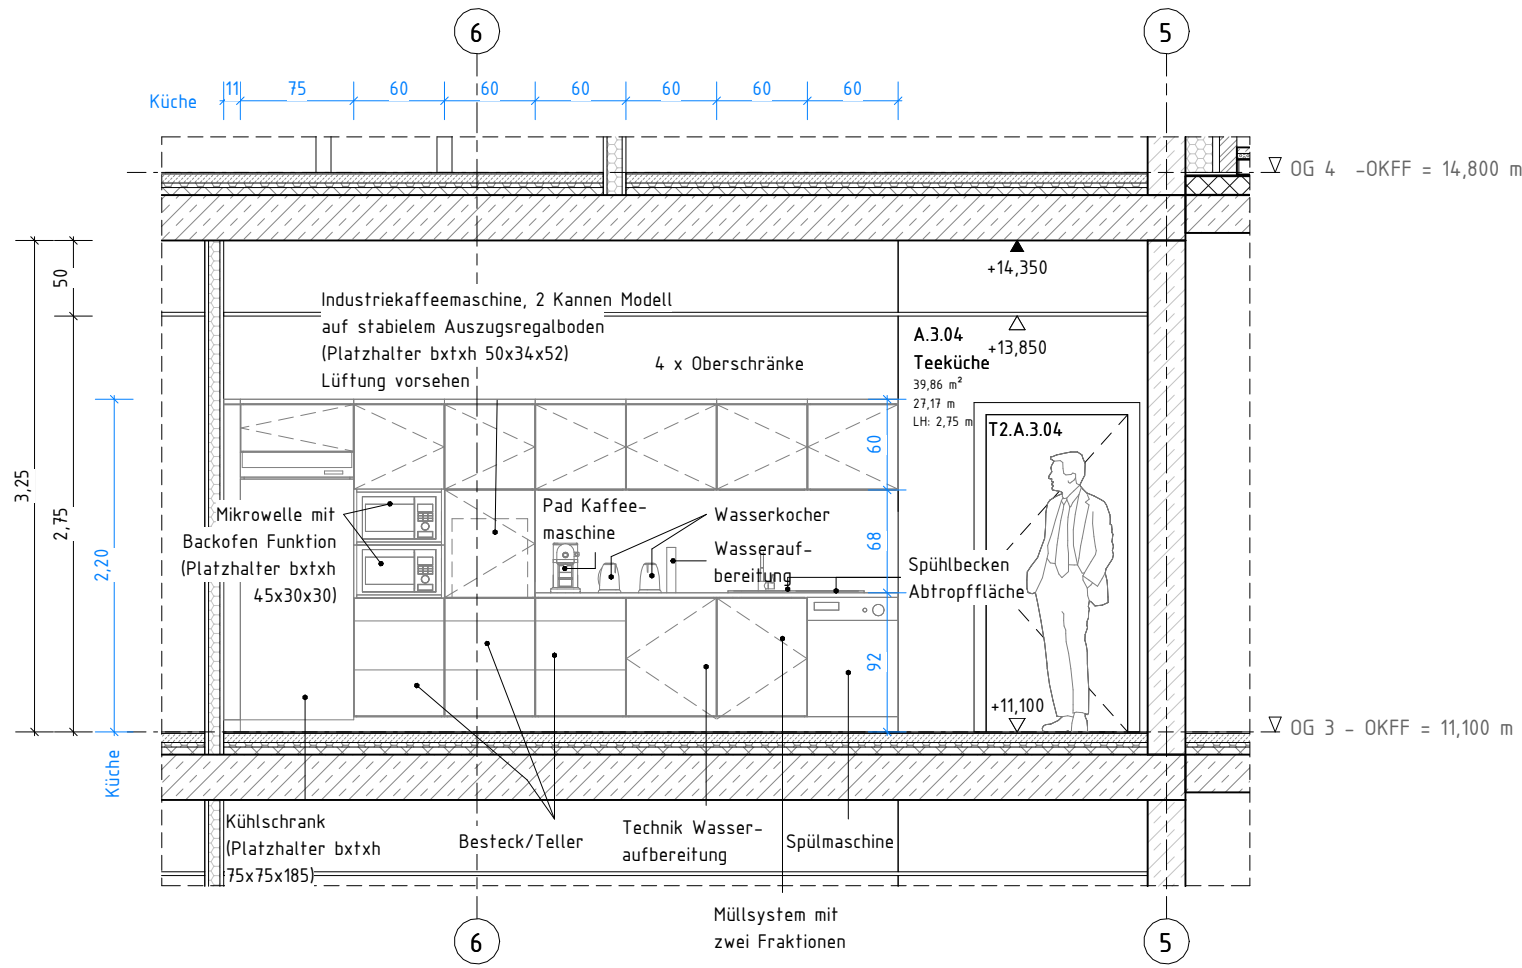


Ansicht A.3.04 - 01
M 1 : 50

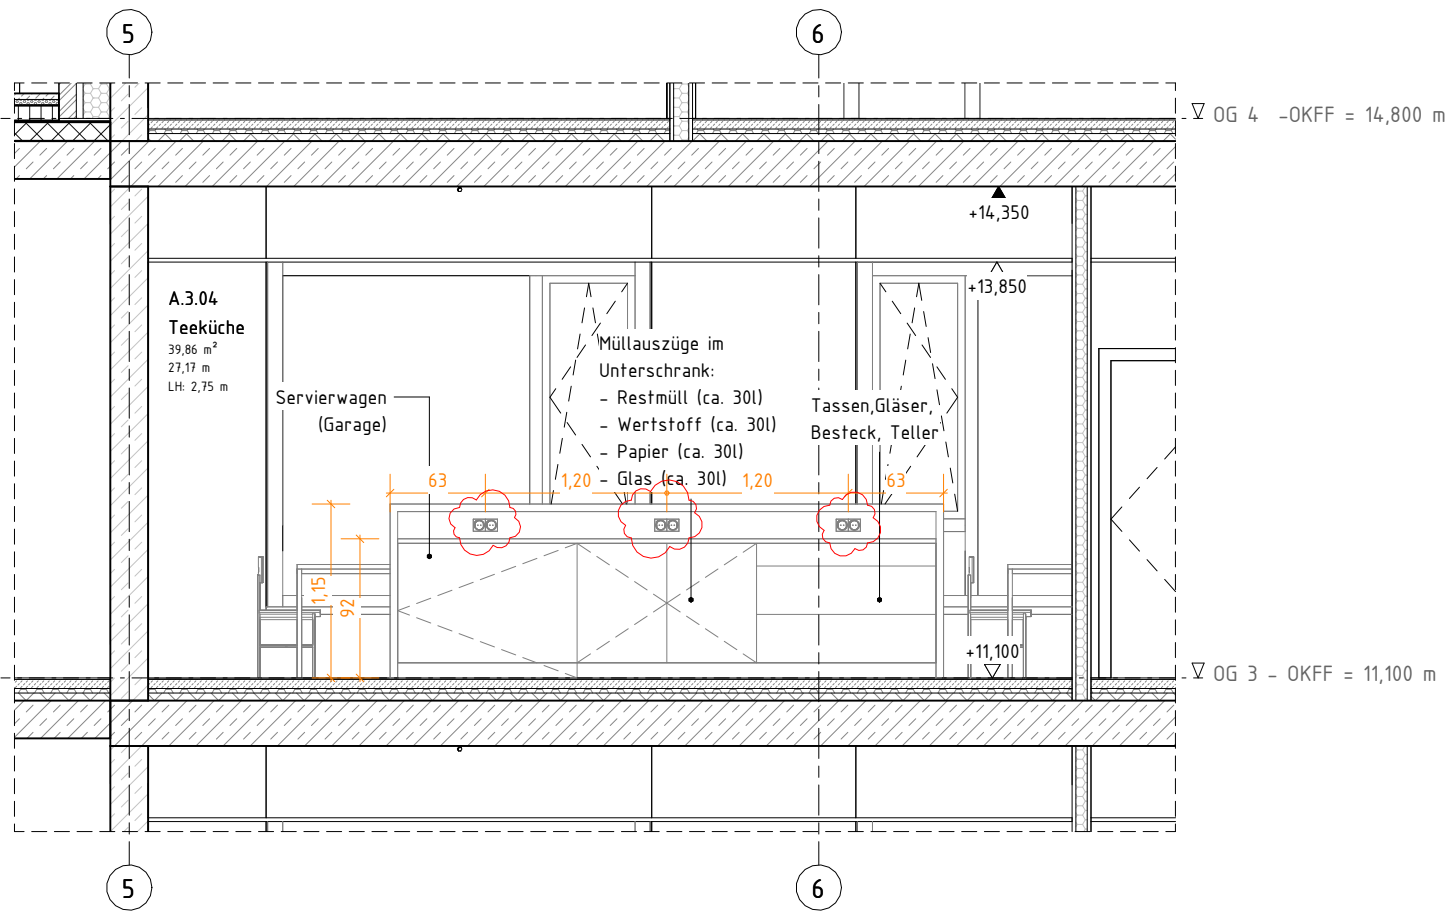


Ansicht A.3.04 - 02
M 1 : 50

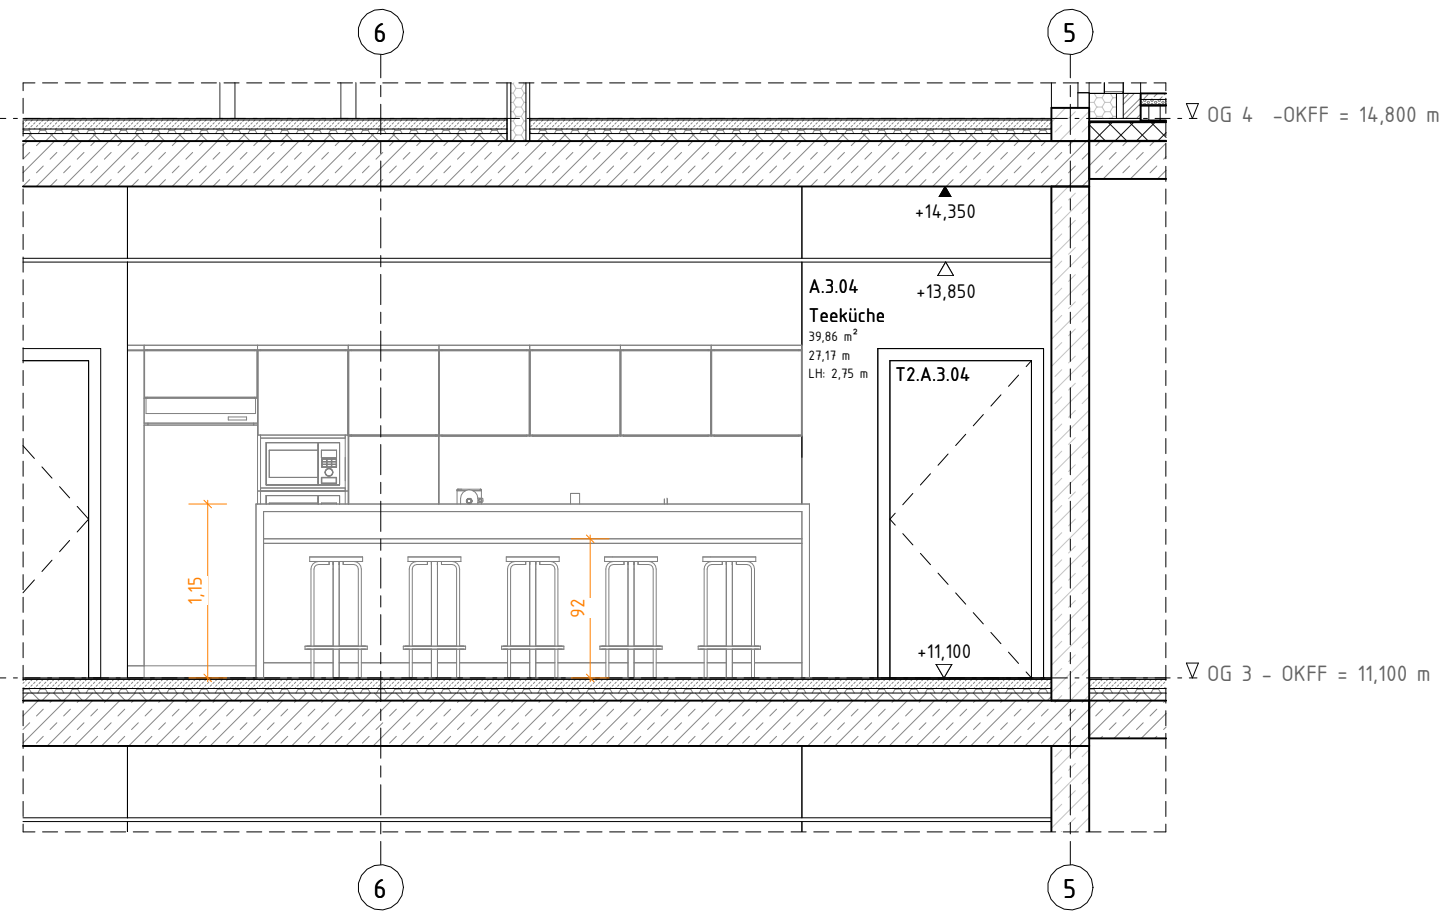


Ansicht A.3.04 - 03
M 1 : 50

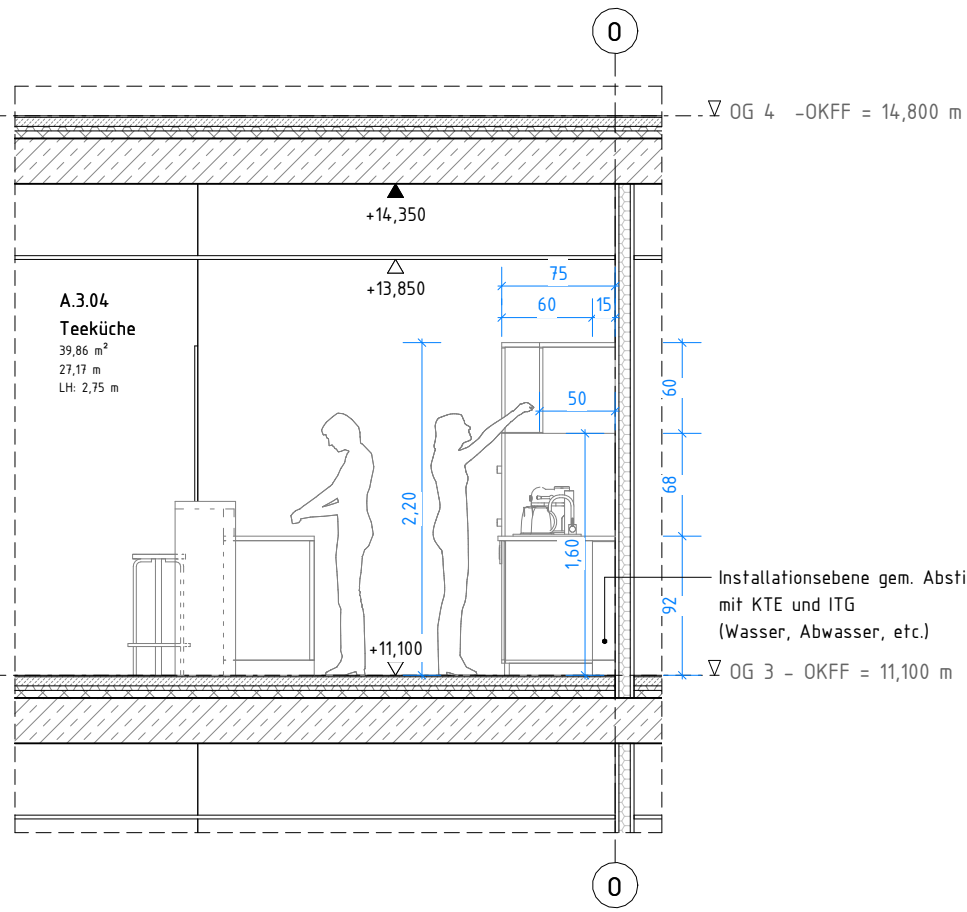

Ansicht A.3.04 - 04
M 1 : 50

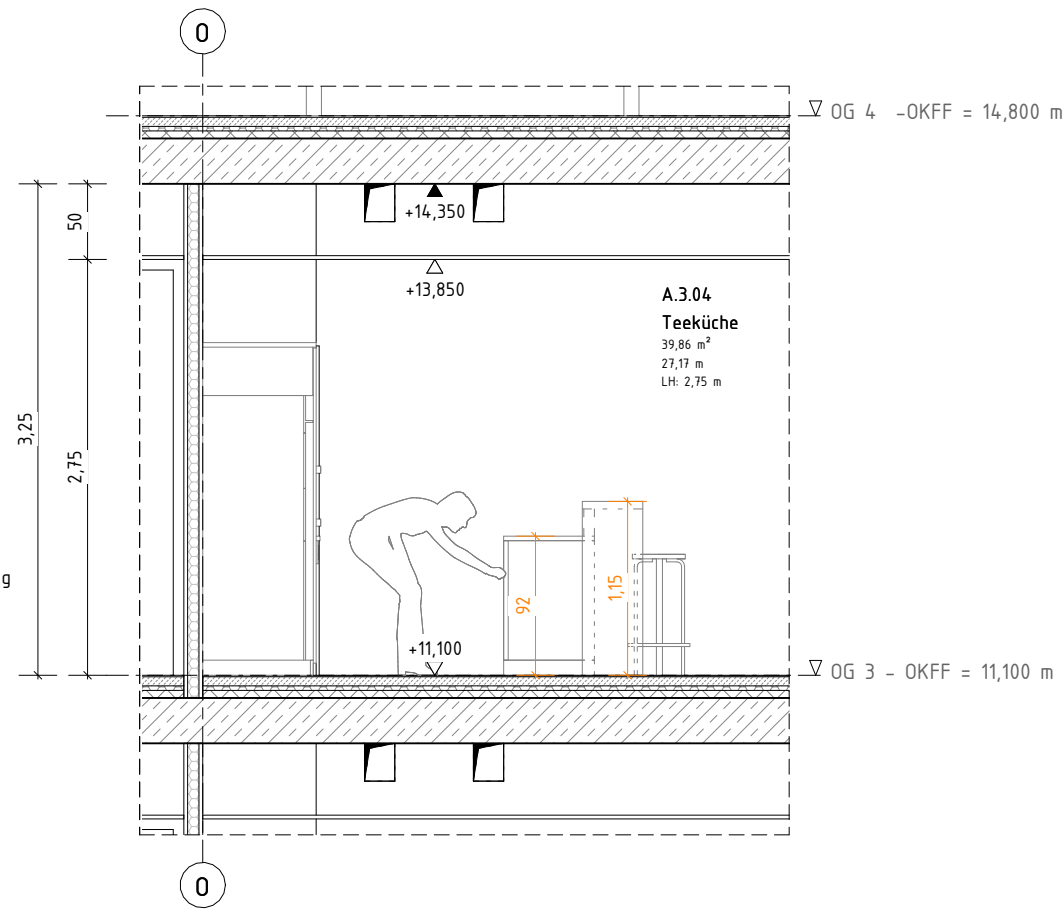


Ansicht A.3.04 - 05
M 1 : 50

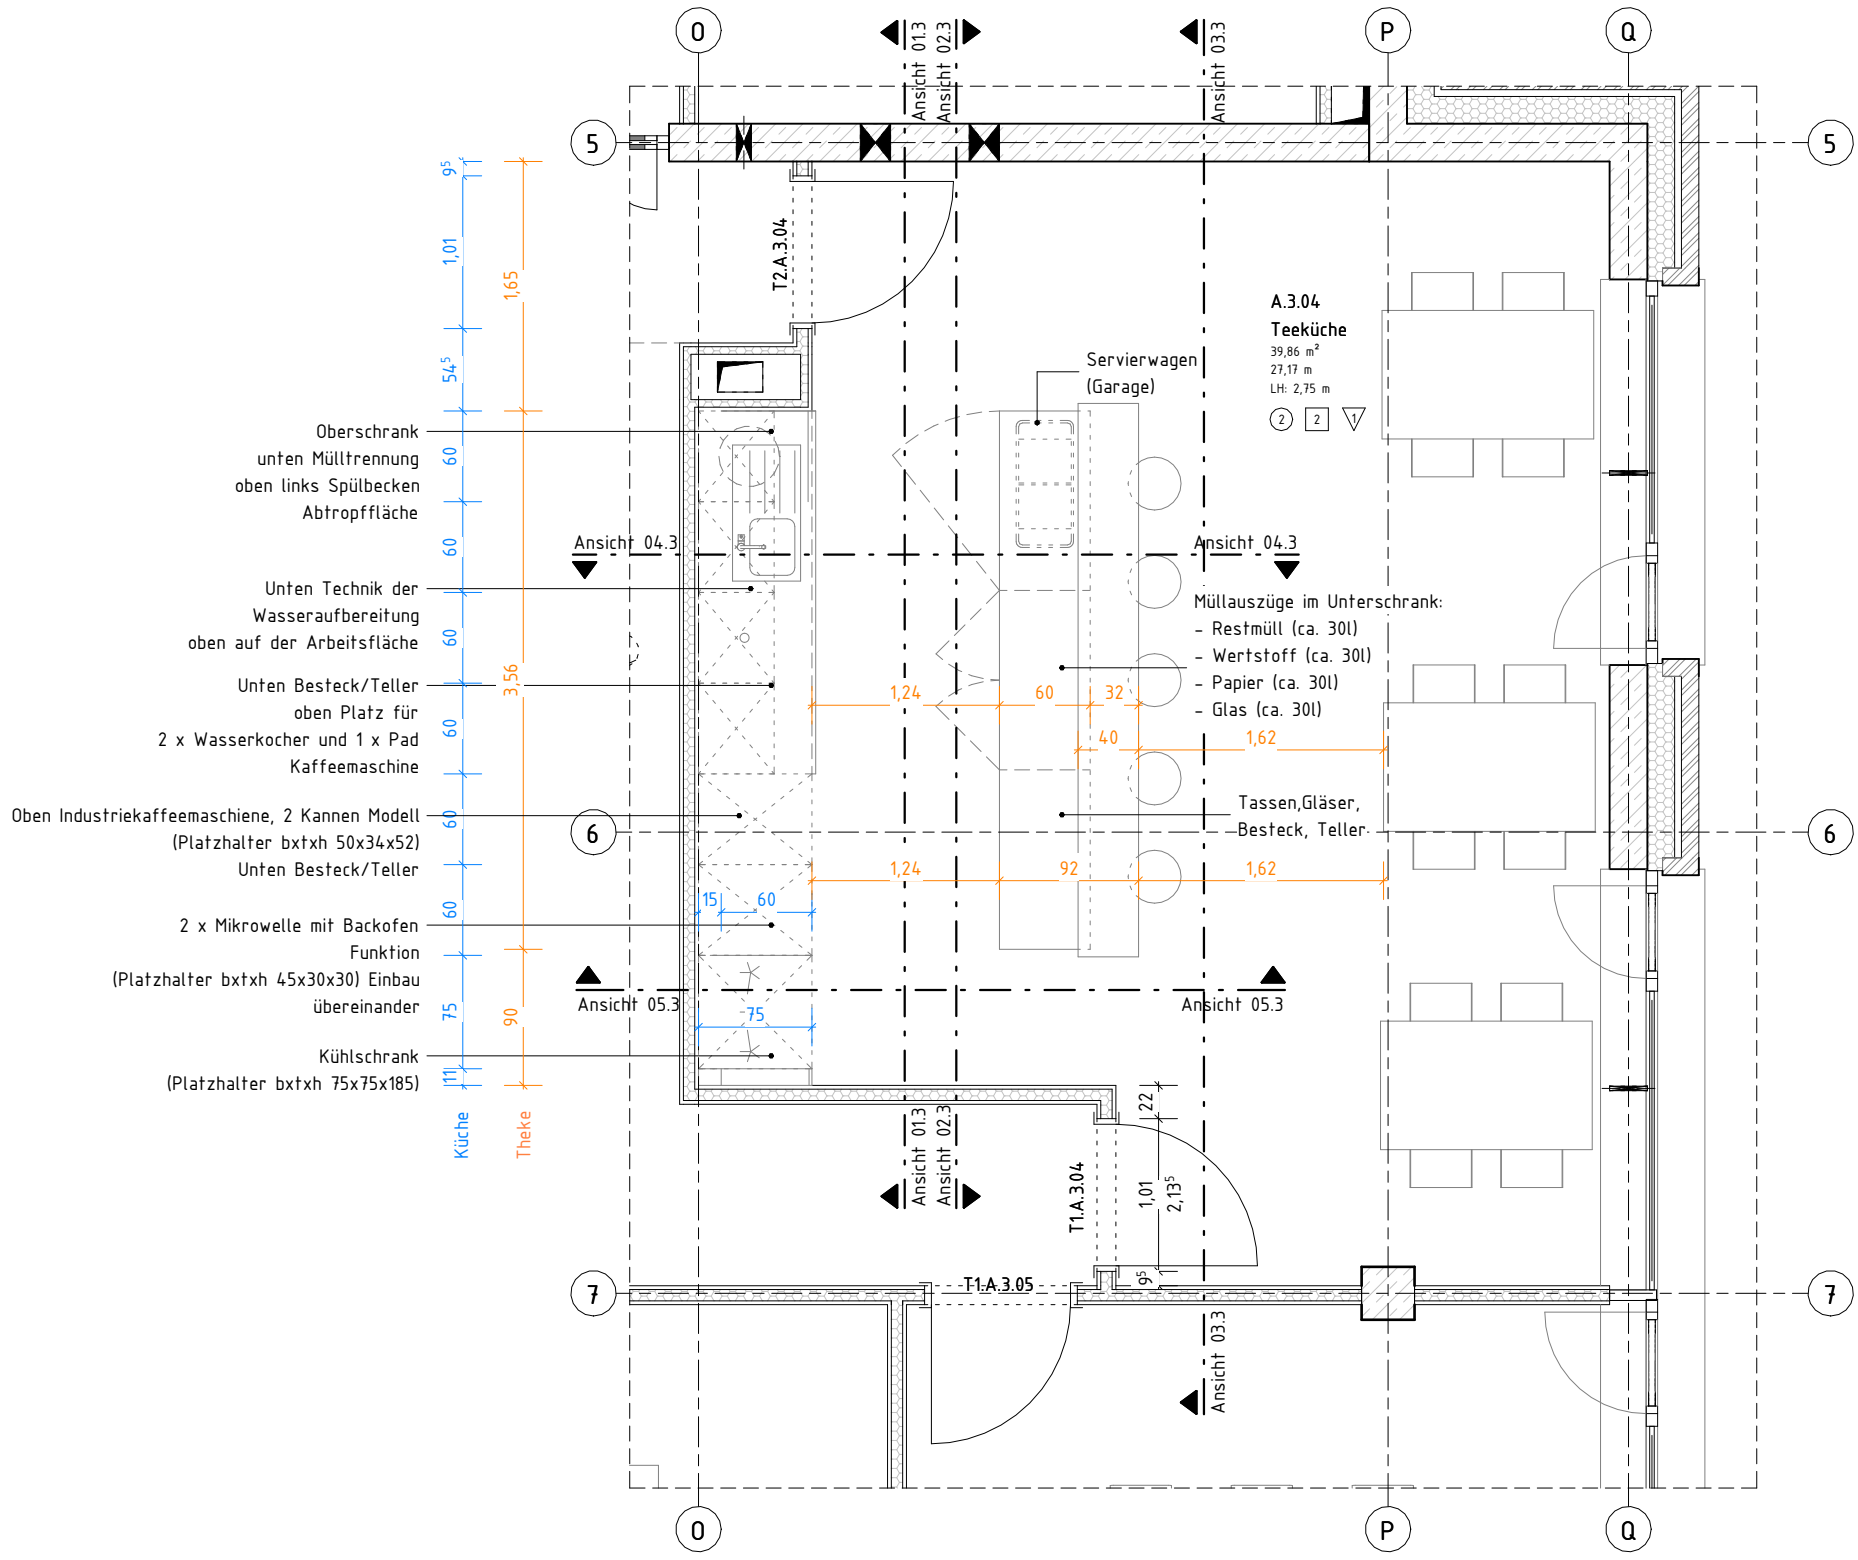

A.3.04 Teeküche 3. OG
M 1 : 50

LEGENDE			
	MAUERWERK	RH	RAUMHÖHE OKFF BIS UK ROHDECKE
	STAHLBETON	UK	UNTERKANTE
	UNBEWEHRTER BETON	OK	OBERKANTE
	BETONFERTIGTEIL	FF	FERTIGFUßBODEN
	TROCKENBAU	RF	ROHFUßBODEN
	HOLZ	D	DECKE
	DÄMMUNG, WEICH	UZ	UNTERZUG
	DÄMMUNG, HART	G	GELÄNDE
	ERDREICH	BRH	BÜSTUNGSHÖHE VON OK FF
DD	DECKENDURCHBRUCH	RR	REGENROHR
FD	FUSSBODENDURCHBRUCH	(BW)	F90-A BRANDWAND
WD	WANDDURCHBRUCH	(BAB)	F90-A IN BAUART EINER BRANDWAND
WS	WANDSCHLITZ	(FB)	FEUERBESTÄNDIGE F90-A WÄNDE/DECKEN
.../E	ELEKTRO	(FH)	FEUERHEMMENDE F30-AB WÄNDE/DECKEN
.../H	HEIZUNG	T-(FW)	TÜR MIT FEUERWIDERSTAND [FH/HFH/FB/-RD]
.../L	LÜFTUNG	T-RD	RAUCHDICHT- UND SELBSTSCHLIEBENDE TÜR
LH	RAUMHÖHE OKFF BIS UK FERTIGDECKE	T-DS	DICHTSCHLIEBENDE TÜR

Übersicht - Teeküche
M 1 : 500

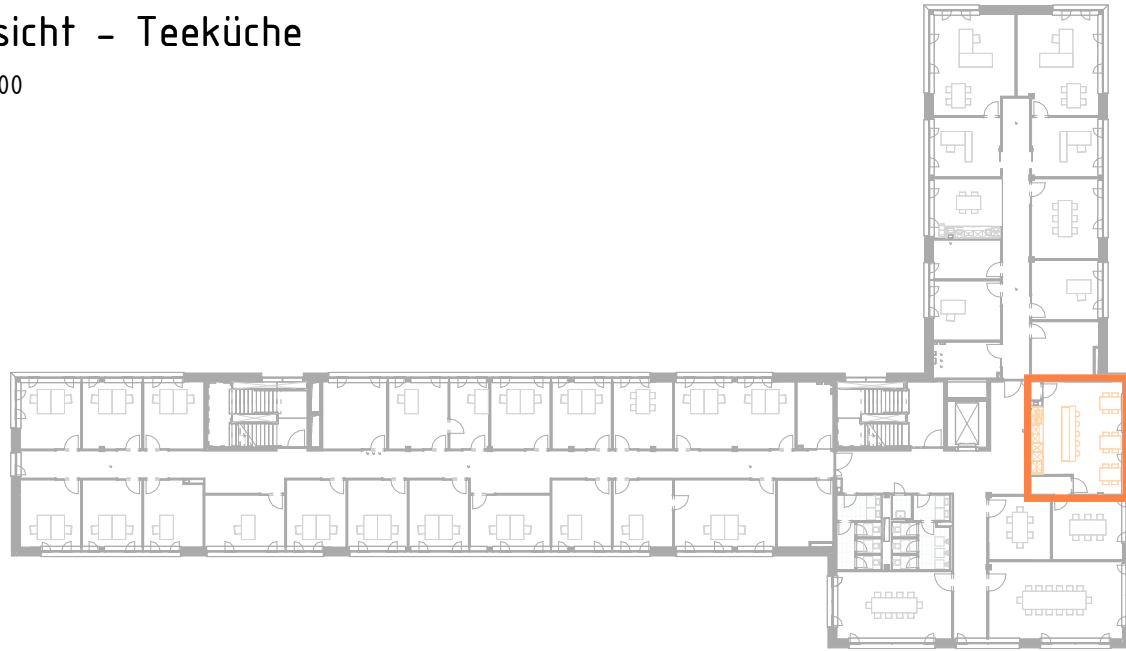

Anpassungen gem. Rü. KTE vom 06.06.26	26.01.26	ACA	A
ÄNDERUNG	DATUM	NAME	INDEX
ANTRAGSSTELLER*IN KERNTECHNISCHE ENTSORGUNG KARLSRUHE GmbH HERMANN-VON-HELMHOLTZ-PLATZ 1 76344 EGGENSTEIN-LEOPOLDSHAFEN	ÜBERSICHT		
UNTERSCHRIFT ENTWURFSVERFASSER*IN SSP AG Durlacher Allee 77 76131 Karlsruhe			
Dipl.-Ing. Arch. L. Müller BAUVORHABEN KTE - NEUBAU BÜROGEBÄUDE B900 Leopoldshafener Allee 76344 Eggenstein-Leopoldshafen	HÖHENBEZUG: EG = ± 0.00 OKFF = 111,000 m ü. NHN		

AUFTRAGGEBER*IN KERNTECHNISCHE ENTSORGUNG KARLSRUHE GmbH HERMANN-VON-HELMHOLTZ-PLATZ 1 76344 EGGENSTEIN-LEOPOLDSHAFEN			
PLANSCHLÜSSEL/DATEINAME I5_arc_01_dt_E3_ku_S010.001.250_A_f		BAUTEIL A (Turm)	
DATUM ERSTELLT	23.01.2025 / MSCH, Gepr. SG	PROJEKT-NR.	21429
DATUM PLANSTAND	26.01.26	INDEX	A
BLATTGRÖßE	594 X 841		
GRUNDLAGE	SSP AG Durlacher Allee 77 76131 Karlsruhe	T	+49 721 9819967-0 info@ssp.ag www.ssp.ag
SSP			
Rev.		Datum / Name AN erstellt	Datum / Name AN geprüf
Betriebsstil		Unterlagenzugehörigkeit	Bau B 900
Entstanden aus:		Unterlagenzugehörigkeit	Zeichnungs-Nr.:
Für diese Zeichnung behalten wir uns alle Rechte vor		KTE Kerntechnische Entsorgung Karlsruhe	
Projekt		Sachbegriff	UA
Ident-Nummer		Blatt	1 von 1
Projektname		B-900 - Neubau Bürogebäude	Maßstab A1
S010.001.250		Wie angezeigt	

DIESER PLAN GILT NUR IN VERBINDUNG MIT DEN ENTSPRECHENDEN SCHNITTEN, ANSICHTEN UND DETAILZEICHNUNGEN.	
ALLE MAßE SIND AM BAU ZU PRÜFFEN, MAßUNSTIMMIGKEITEN SIND MIT DER BAULEITUNG ZU KLÄREN. FÜR MAßFEHLER HAFTET ALLEIN DER AUFTRAGNEHMER. BEI DER BAUAUSFÜHRUNG SIND DIE PLANUNGEN DER FACHINGENIEURE SOWIE DIE ANGABEN DER SONDERFACHLEUTE ZU BEACHTEN. FIRMENDETAILS UND AUSFÜHRUNGSZEICHNUNGEN GELTEN NUR MIT GENEHMIGUNGSVERMERK DES ARCHITEKTEN. DIE KOORDINIERUNGSPFLICHT DES AUFTRAGNEHMERS BLEIBT UNBERÜHRT.	
ALLE HÖHENANGABEN BEZÜGLICH TÜREN UND BRÜSTUNGEN BEZIEHEN SICH, SOFERN NICHT ANDERS ANGEGEBEN, AUF OKFF. BEI TÜREN IN TROCKENBAUWÄNDEN SIND BAURICHTMAßE ANGEGEBEN, IN MASSIVWÄNDEN DIE ERFORDERLICHEN ROHBAUÖFFNUNGEN.	
SÄMTLICHE HAUSTECHNIKDURCHDRÜCHE IN DECKEN UND WÄNDEN SIND NACH DER INSTALLATION UNTER BEACHTUNG DER JEWELIGEN FEUERSCHUTZANFORDERUNGEN DES BAUTEILES GEMÄß DIN 4102 ZU SCHLIESSEN. BEI DER LAGE UND GRÖSSE DER DURCHBRÜCHE IST DIE AUSFÜHRUNGSPLANUNG DER HAUSTECHNIK ZU BERÜCKSICHTIGEN. DER EINBAU VON NOTWENDIGEN FEUERSCHUTZKLAPPEN IST NUR MIT ZULASSUNGEN AUCH FÜR ALLE ANGRENZENDE BAUTEILE ZULÄSSIG.	



FUSSBODEN	DECKEN
① TEXTILER BODEBELAG	1 HEIZ-U.KÜHLSEGEL METALL
② LINOLEUM/KAUTSCHUK	2 HEIZ-U.KÜHLDECKE METALL, GK RANDFRIES
③ FEINSTEINZEUG	3 GK ABHANGDECKE, REVISIONIRBAR
④ BETONWERKSTEIN	4 LANGFELDPLATTE, REVISIONIRBAR, RANDFRIES
⑤ EPOXYDHARZ	5 BETON
⑥ SAUBERLAUFMATTE	6 DECKE TRH GEM. DETAILPLANUNG
WÄNDE	
1 TAPETE/ANSTRICH	
2 FEINSTEINZEUG	
3 PUTZ/ANSTRICH	
4 MAUERWERK/BETON	

Freigabe mit Änderungen Auftraggeber erfolgte am 06.06.2025
Anmerkungen wurden im Index A eingearbeitet

LEGENDE	
MAUERWERK	RH RAUMHÖHE OKFF BIS UK ROHDECKE
STAHLBETON	UK UNTERKANTE
UNBEWEHRTER BETON	OK OBERKANTE
BETONFERTIGTEIL	FF ▽ FERTIGFUSSBODEN
TROCKENBAU	RF ▼ ROHFUSSBODEN
HOLZ	D DECKE
DÄMMUNG, WEICH	UZ UNTERZUG
DÄMMUNG, HART	G GELÄNDE
ERDREICH	BRH BÜSTUNGSHÖHE VON OK FF
DD DECKENDURCHBRUCH	RR REGENROHR
FD FUßBODENDURCHBRUCH	(BW) F90-A BRANDWAND
WD WANDDURCHBRUCH	(BABW) F90-A IN BAUART EINER BRANDWAND
WS WANDSCHLITZ	(FB) FEUERBESTÄNDIGE F90-A WÄNDE/DECKEN
.../E ELEKTRO	(FH) FEUERHEMMENDE F30-AB WÄNDE/DECKEN
.../H HEIZUNG	T-[FW] TÜR MIT FEUERWIDERSTAND [FH/HFH/FB/-RD]
.../L LÜFTUNG	T-RD RAUCHDICHT- UND SELBSTSCHLIEBENDE TÜR
LH RAUMHÖHE OKFF BIS UK FERTIGDECKE	T-DS DICHTSCHLIEBENDE TÜR


Übersicht – Teeküche 3.0G

M 1 : 500

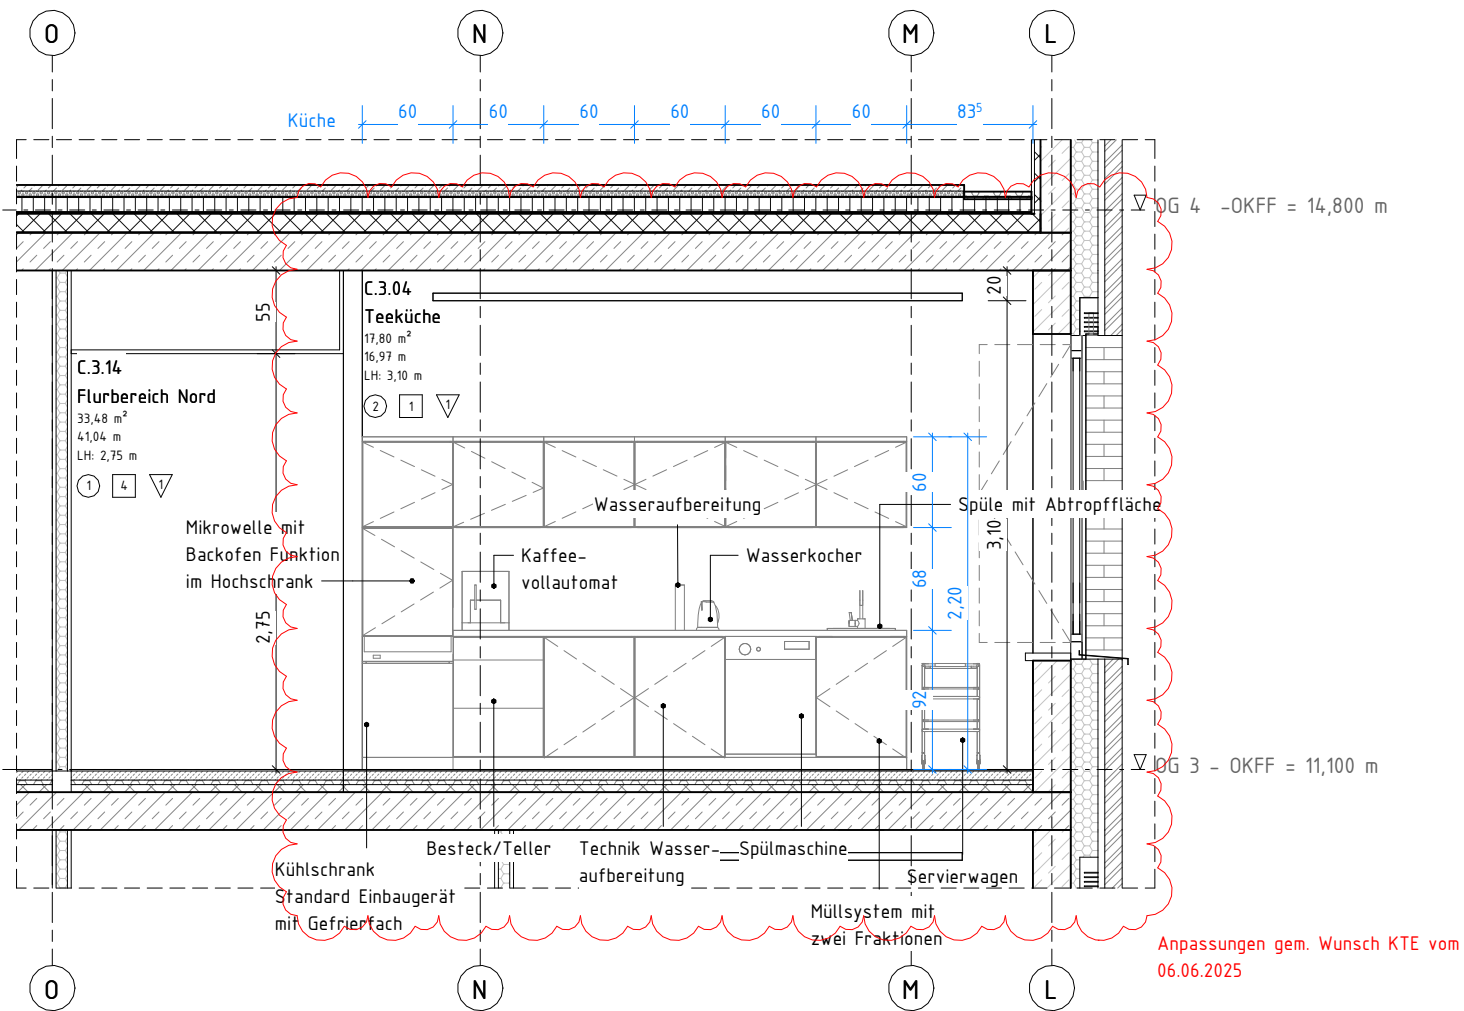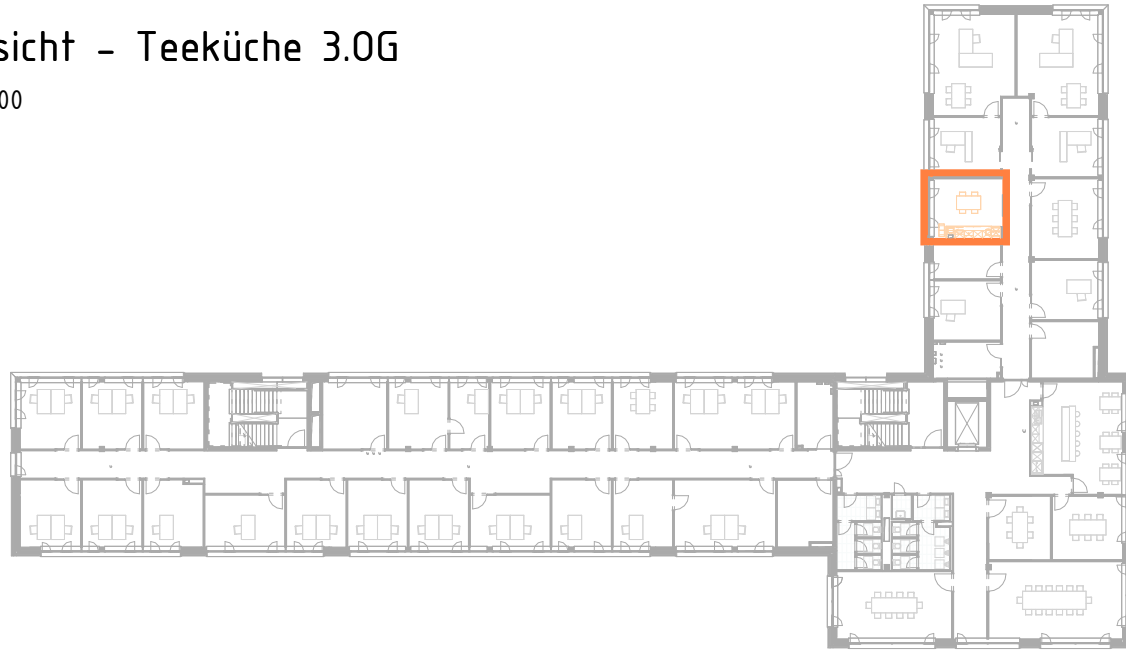


Ansicht C.3.04 – 01

M 1 : 50

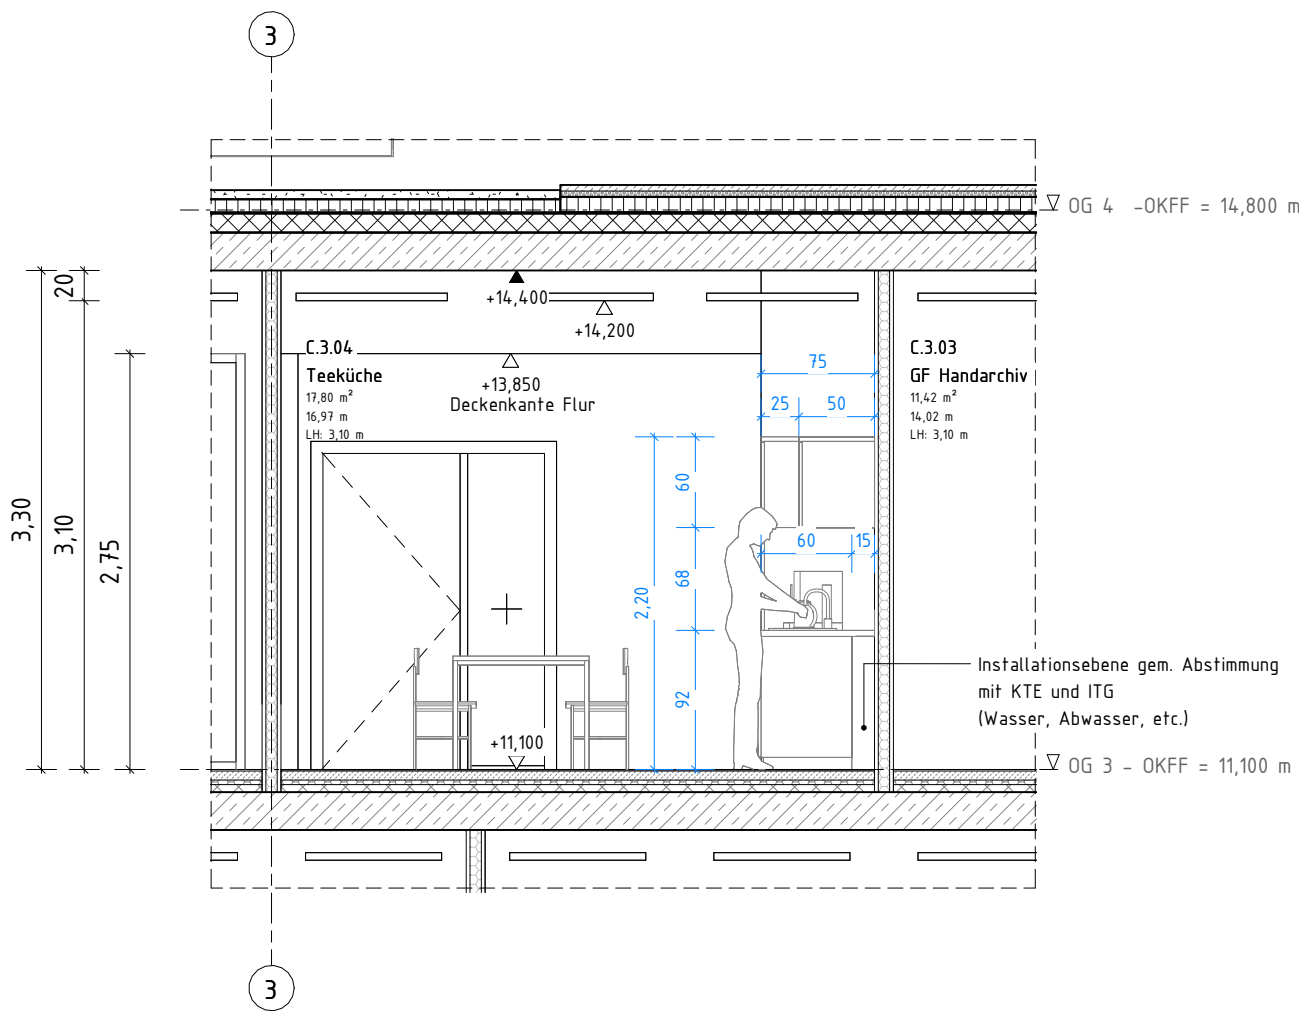


Ansicht C.3.04 – 02

M 1 : 50

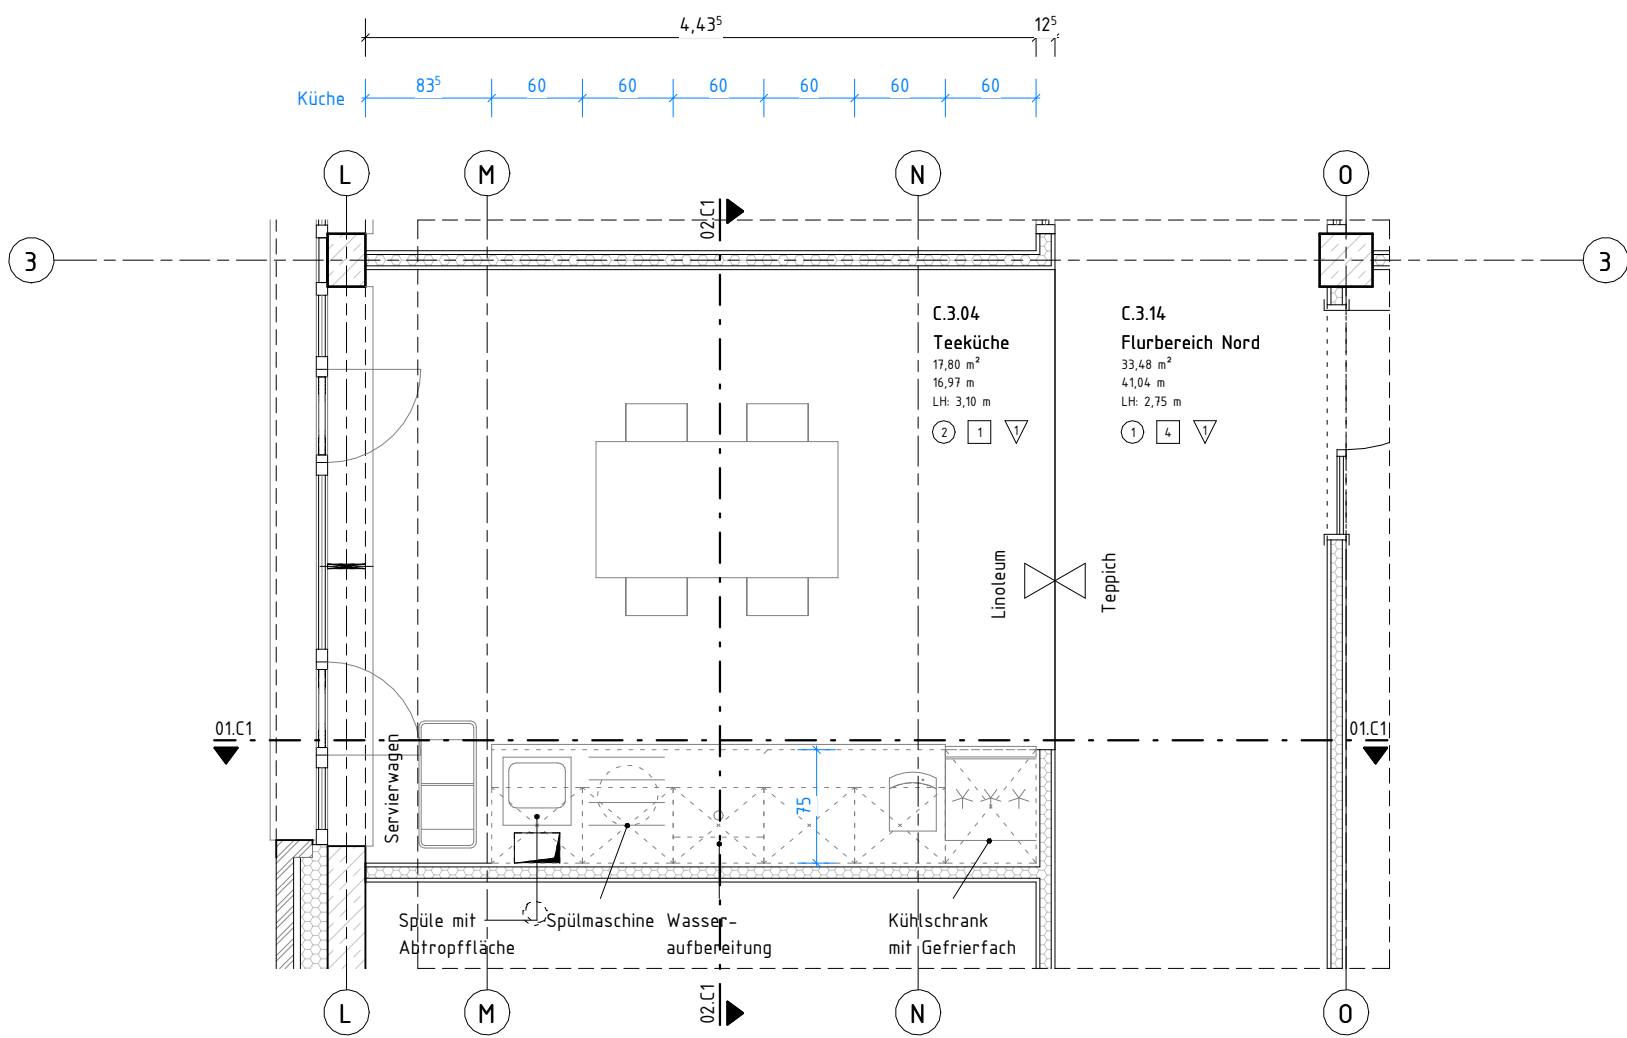

C.3.04 Teeküche Geschäftsführung

M 1 : 50

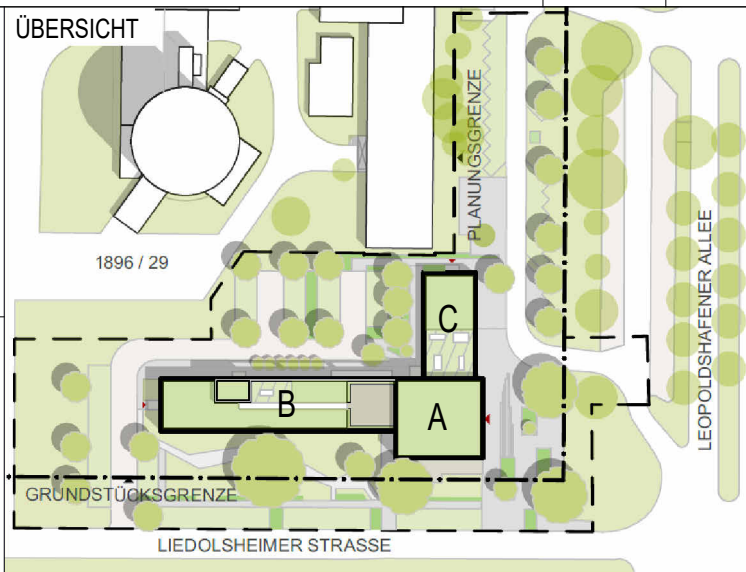Anpassungen gem. Rü. KTE vom 06.06.26		26.01.26	ACA	A	
ÄNDERUNG		DATUM	NAME	INDEX	
ANTRAGSSTELLER*IN		ÜBERSICHT 			
KERNTECHNISCHE ENTSORGUNG					
KARLSRUHE GmbH					
HERMANN-VON-HELMHOLTZ-PLATZ 1					
76344 EGGENSTEIN-LEOPOLDSHAFEN					
UNTERSCHRIFT					
ENTWURFSVERFASSER*IN					
SSP AG					
Durlacher Allee 77					
76131 Karlsruhe					
Dipl.-Ing. Arch. L. Müller		HÖHENBEZUG: EG = ± 0.00 OKFF = 111,000 m ü. NHN			
BAUVORHABEN					
KTE - NEUBAU BÜROGEBÄUDE B900					
Leopoldshafener Allee					
76344 Eggenstein-Leopoldshafen					
AUFTRAGGEBER*IN					
KERNTECHNISCHE ENTSORGUNG KARLSRUHE GmbH					
HERMANN-VON-HELMHOLTZ-PLATZ 1					
76344 EGGENSTEIN-LEOPOLDSHAFEN					
PLANSCHLÜSSEL/DATEINAME				BAUTEIL	
I5_arc_01_dt_E3_ku_S010.001.251_A_f				A (Turm) + C (Nordflügel)	
DATUM ERSTELLT		23.01.2025 / MSCH, Gepr. SG		PROJEKT-NR.	
DATUM PLANSTAND		26.01.26		21429	
BLATTGRÖßE		594 X 841		INDEX	
GRUNDLAGE		Angaben Statiker vom 13.01.2025		A	
SSP		SSP AG		T +49 721 9819967-0 info@ssp.ag www.ssp.ag	
		Durlacher Allee 77 76131 Karlsruhe			
		"COPYRIGHT RESERVIER" NACH DIN 34 10 1977 DIESE ZEICHNUNG IST UNTER BESTIMMTER IDENTITÄT UND UNTERLEGT DEM URHEBERRECHT. EINE VERVIELFÄLTIGUNG, AUSHANDLUNG AN DRITTE PERSONEN ODER ÜBERLASSUNG AN KONKURRENZZUFIRMEN IST UNTERSAGT.			
Rev.	Datum / Name AN erstellt	Datum / Name AN geprüft	Datum / Name AN freigegeben	Datum / Name KTE geprüft	Datum / Name KTE freigegeben
Betriebsteil	Unterlagenzugehörigkeit			Bau B 900	Kategorie E
/	/				
Entstanden aus: /		Unterlagenzugehörigkeit		Zeichnungs-Nr.:	
Für diese Zeichnung behalten wir uns alle Rechte vor	 Kern-technische Entsorgung Karlsruhe		Benennung / Titel		
			Ausführungsplanung		
			Detail Teeküche Geschäftsführung 3. OG		
	Projekt-name	B-900 - Neubau Bürogebäude		S010.001.251	
					Maßstab Wie angezeigt

DIESER PLAN GILT NUR IN VERBINDUNG MIT DEN ENTSPRECHENDEN SCHNITTEN, ANSICHTEN UND DETAILZEICHNUNGEN.

ALLE MAÖE SIND AM BAU ZU PRÜFFEN, MAÖUNSTIMMIGKEITEN SIND MIT DER BAULEITUNG ZU KLÄREN. FÜR MAÖFEHLER HAFTET ALLEIN DER AUFTRAGNEHMER. BEI DER BAUAUSFÜHRUNG SIND DIE PLANUNGEN DER FACHINGENIEURE SOWIE DIE ANGABEN DER SONDERFACHLEUTE ZU BEACHTEN. FIRMEDETAILS UND AUSFÜHRUNGSZEICHNUNGEN GELTEN NUR MIT GENEHMIGUNGSVERMERK DES ARCHITECTEN. DIE KOORDINIERUNGSPFLICHT DES AUFTRAGNEHMER S BLEIBT UNBERÜHRT.


ALLE HÖHENANGABEN BEZÜGLICH TÜREN UND BRÜSTUNGEN BEZIEHEN SICH, SOFERN NICHT ANDERS ANGEGBEN, AUF OKFF. BEI TÜREN IN TROCKENBAUWÄNDEN SIND BAURICHTMAÖE ANGEGBEN, IN MASSIVWÄNDEN DIE ERFORDERLICHEN ROHBAUÖÖFFNUNGEN.

SÄMTLICHE HAUSTECHNIKDURCHDRÜCHE IN DECKEN UND WÄNDEN SIND NACH DER INSTALLATION UNTER BEACHTUNG DER JEWELIGEN FEUERSCHUTZANFORDERUNGEN DES BAUTEILES GEMÄÖ DIN 4102 ZU SCHLIESSEN. BEI DER LAGE UND GRÖÖSE DER DURCHBRÜCHE IST DIE AUSFÜHRUNGSSPLANUNG DER HAUSTECHNIK ZU BERÜCKSICHTIGEN. DER EINBAU VON NOTWENDIGEN FEUERSCHUTZKLAPPEN IST NUR MIT ZULASSUNGEN AUCH FÜR ALLE ANGRENZENDE BAUTEILE ZULÄSSIG.


FUSSBODEN	DECKEN
① TEXTILER BODEBELAG	1 HEIZ-U.KÜHLSEGEL METALL
② LINOLEUM/KAUTSCHUK	2 HEIZ-U.KÜHLDECKE METALL, GK RANDFRIES
③ FEINSTEINZEUG	3 GK ABHANGDECKE, REVISIONIRBAR
④ BETONWERKSTEIN	4 LANGFELDPLATTE, REVISIONIRBAR, RANDFRIES
⑤ EPOXYDHAÖZ	5 BETON
⑥ SAUBERLAUFMATTE	6 DECKE TRH GEM. DETAILPLANUNG
WÄNDE	
1 TAPETE/ANSTRICH	
2 FEINSTEINZEUG	
3 PUTZ/ANSTRICH	
4 MAUERWERK/BETON	

LEGENDE	
MAUERWERK	RH RAUMHÖHE OKFF BIS UK ROHDECKE
STAHLBETON	UK UNTERKANTE
UNBEWEHRTER BETON	OK OBERKANTE
BETONFERTIGTEIL	FF FERTIGFUSSBODEN
TROCKENBAU	RF ROHFUSSBODEN
HOLZ	D DECKE
DÄMMUNG, WEICH	UZ UNTERZUG
DÄMMUNG, HART	G GELÄNDE
ERDREICH	BRH BÜSTUNGSHÖHE VON OK FF
DD DECKENDURCHBRUCH	RR REGENROHR
FD FUSSBODENDURCHBRUCH	(BW) F90-A BRANDWAND
WD WANDURCHBRUCH	(BAB) F90-A IN BAUART EINER BRANDWAND
WS WANDSCHLITZ	(FB) FEUERBESTÄNDIGE F90-A WÄNDE/DECKEN
.../E ELEKTRO	(FH) FEUERHEMMENDE F30-AB WÄNDE/DECKEN
.../H HEIZUNG	T-[FW] TÜR MIT FEUERWIDERSTAND [FH/HFH/FB/-RD]
.../L LÜFTUNG	T-RD RAUCHDICHT- UND SELBSTSCHLIEBENDE TÜR
LH RAUMHÖHE OKFF BIS UK FERTIGDECKE	T-DS DICHTSCHLIEBENDE TÜR


Freigabe mit Änderungen Auftraggeber erfolgte am 06.06.2025
Anmerkungen wurden im Index A eingearbeitet

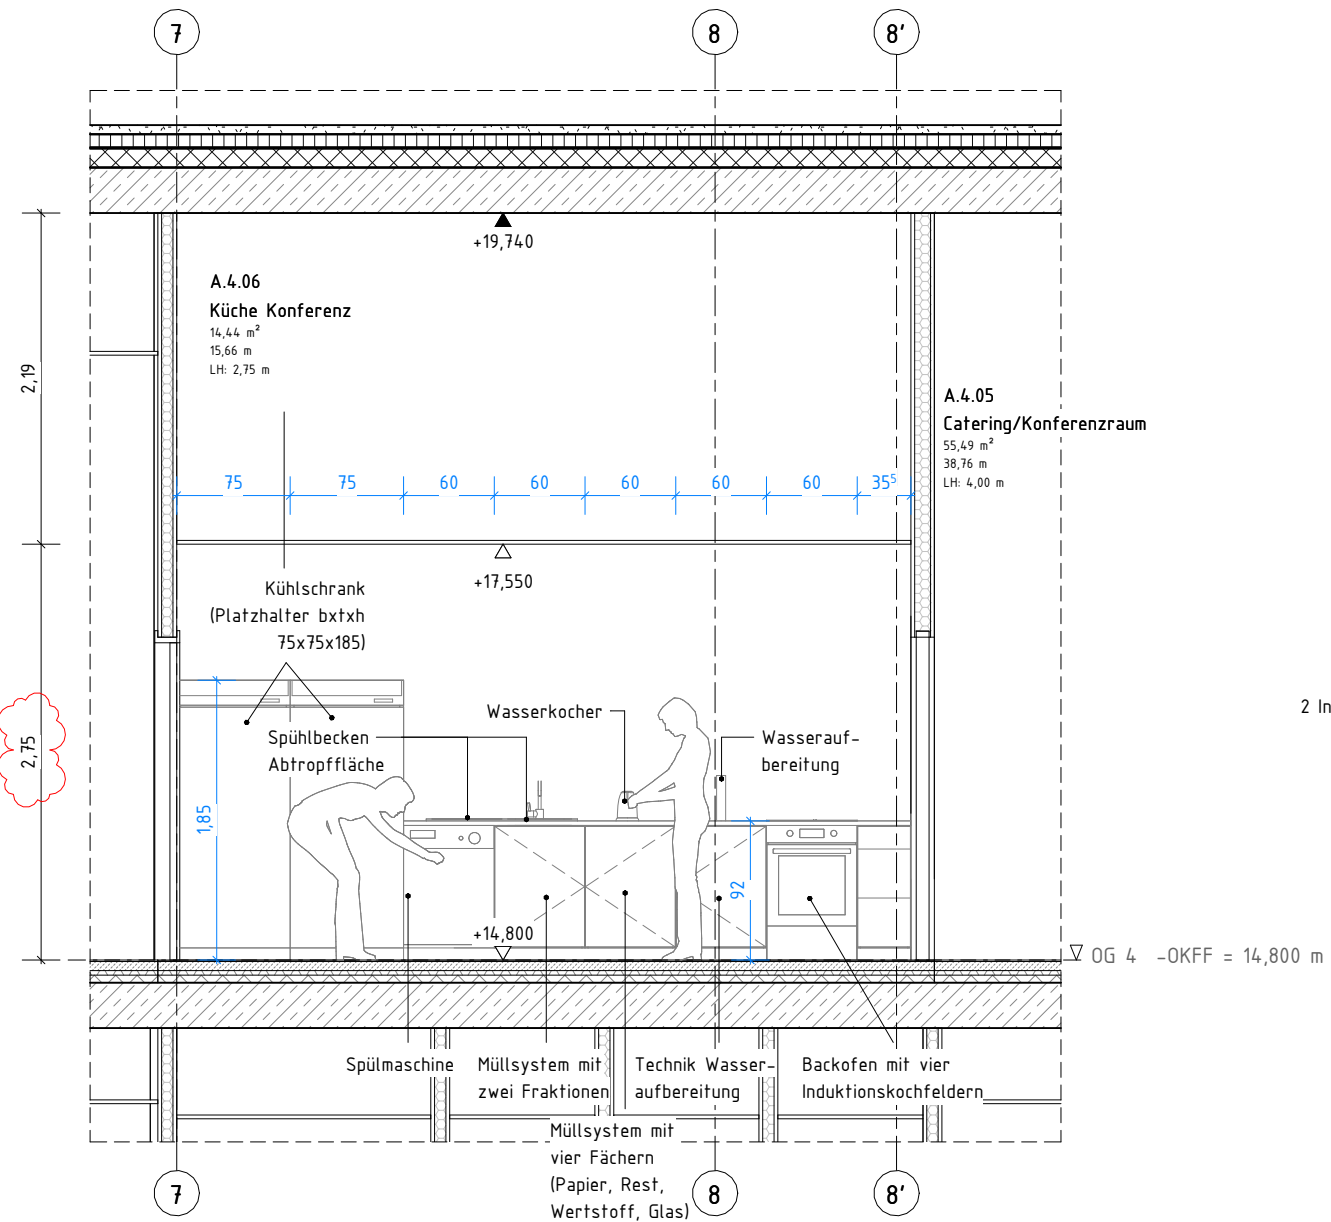


Ansicht A.4.06 - 01
M 1 : 50

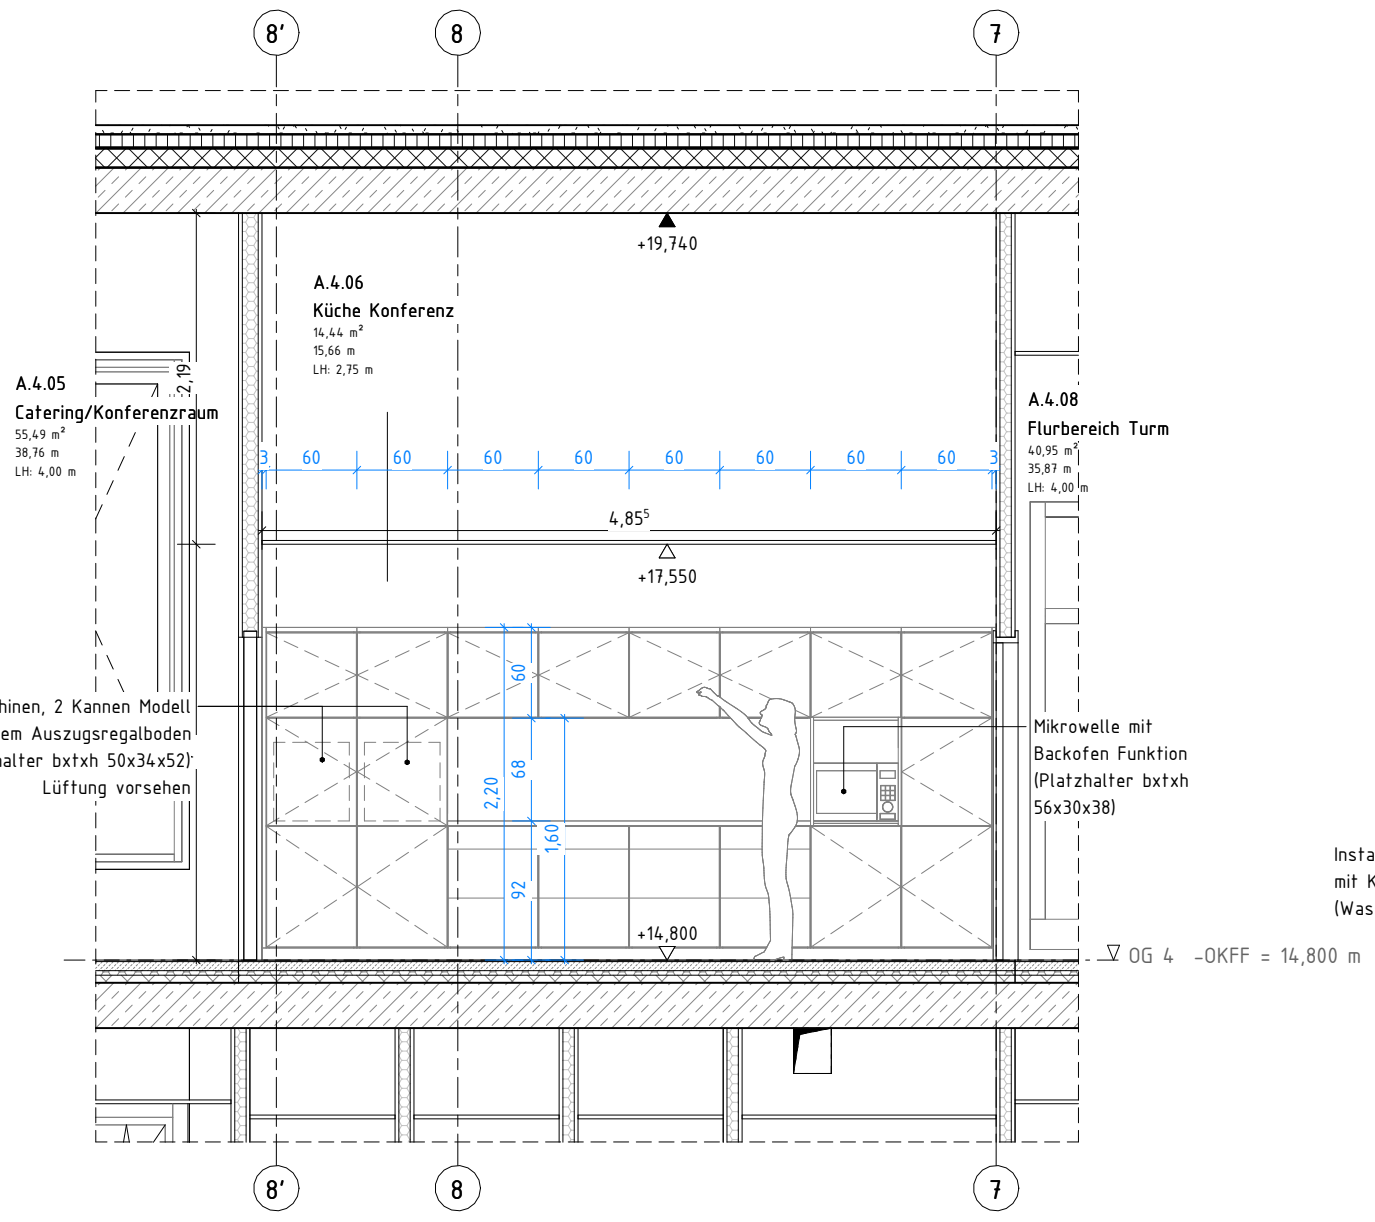

Ansicht A.4.06 - 02
M 1 : 50

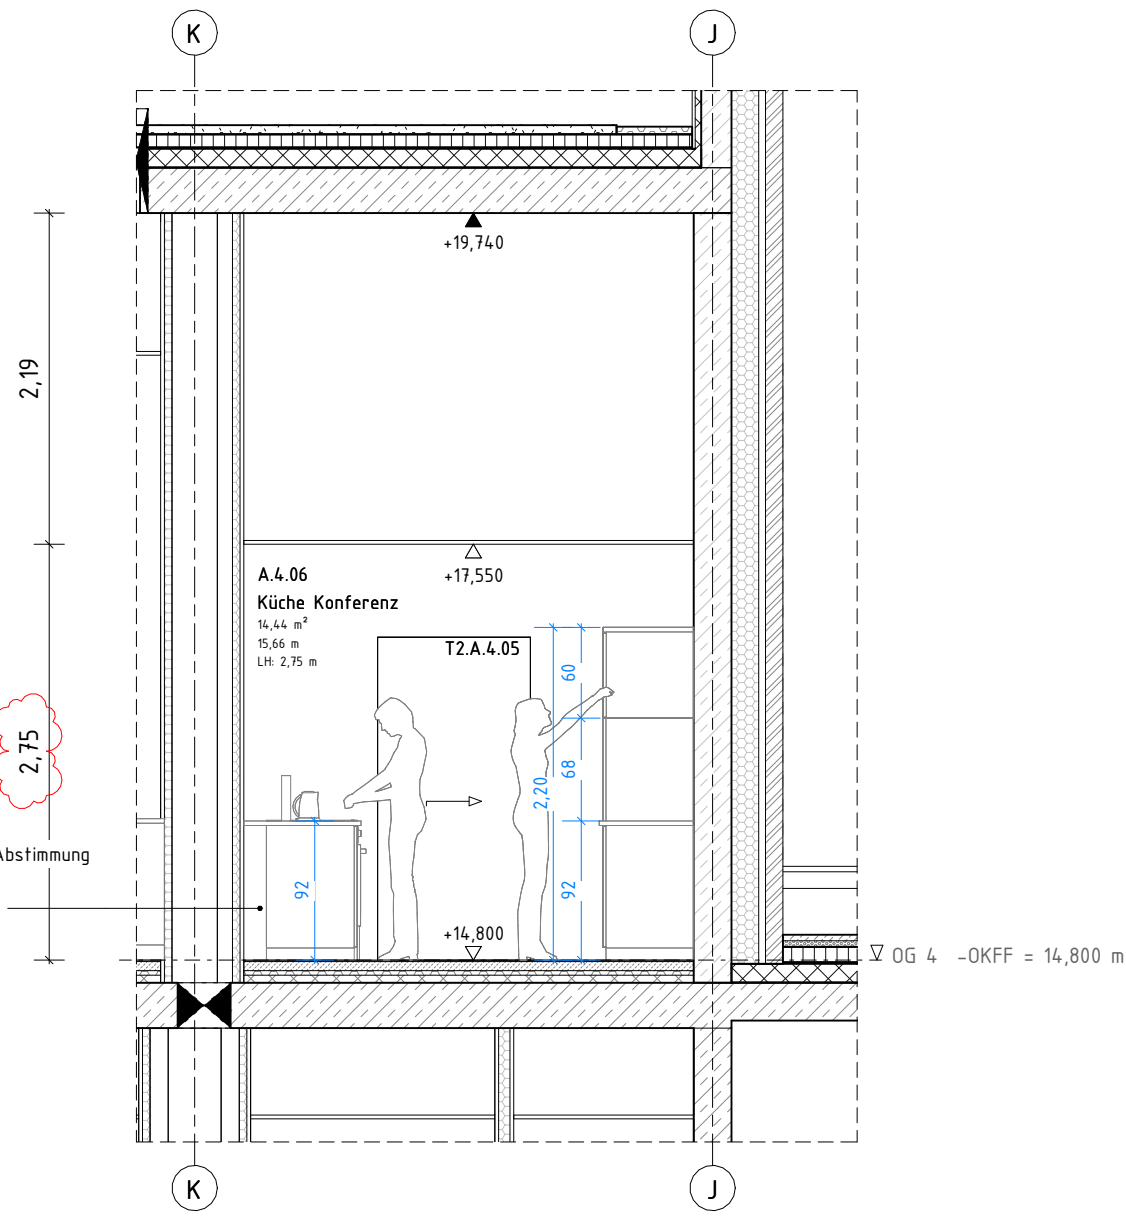


Ansicht A.4.06 - 03
M 1 : 50

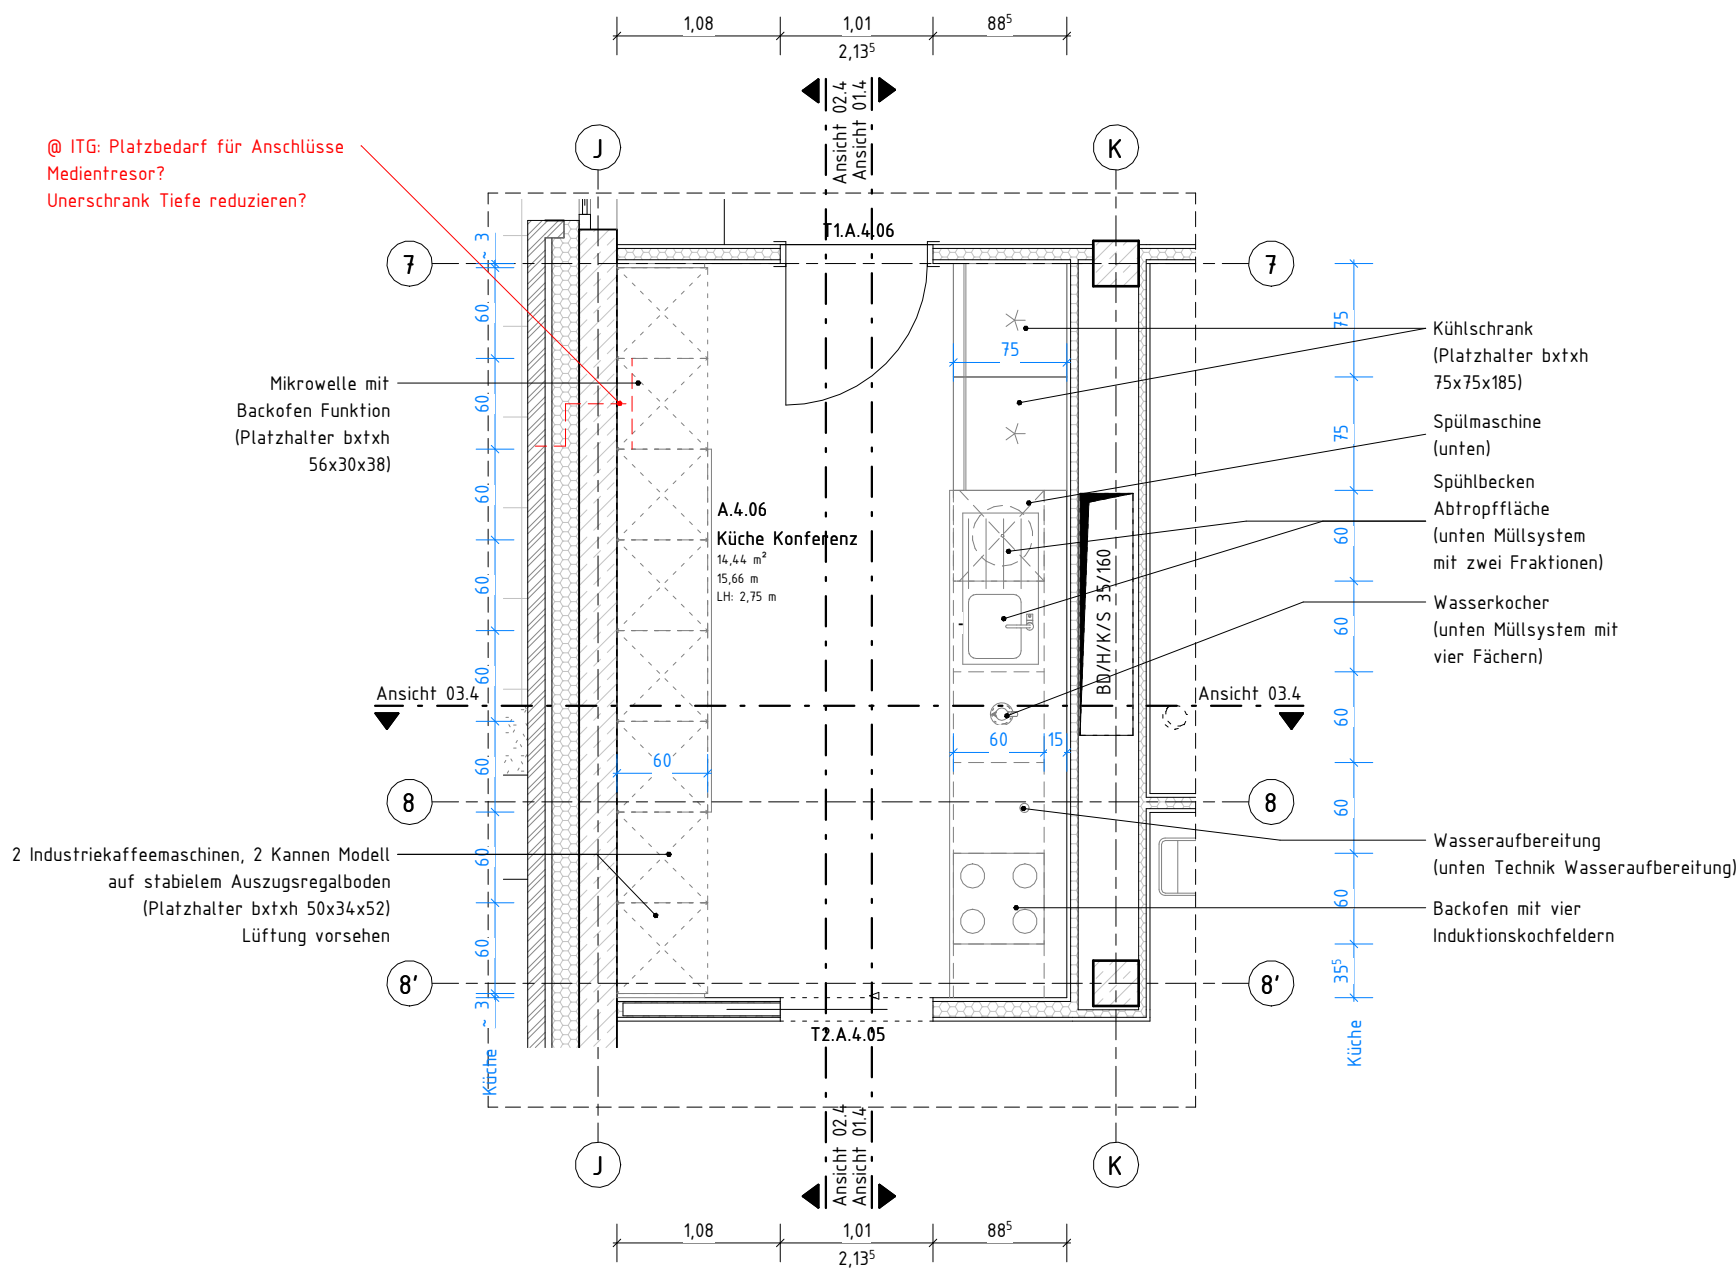

A.4.06 Küche 4. OG
M 1 : 50

Übersicht - Teeküche 4.OG

M 1 : 500

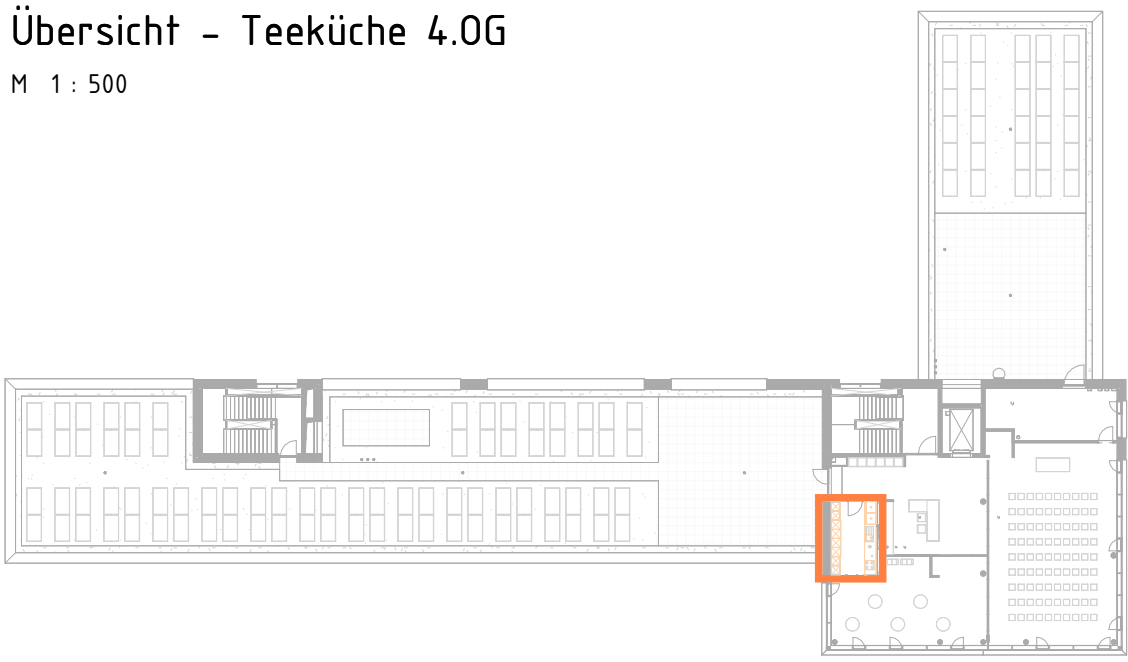

Anpassungen gem. Rü. KTE vom 06.06.26	26.01.26	ACA	A
ÄNDERUNG	DATUM	NAME	INDEX
ANTRAGSSTELLER*IN KERNTECHNISCHE ENTSORGUNG KARLSRUHE GmbH HERMANN-VON-HELMHOLTZ-PLATZ 1 76344 EGGENSTEIN-LEOPOLDSHAFEN	ÜBERSICHT		
UNTERSCHRIFT ENTWURFSVERFASSER*IN SSP AG Durlacher Allee 77 76131 Karlsruhe	1896 / 29		
Dipl.-Ing. Arch. L. Müller BAUVORHABEN KTE - NEUBAU BÜROGEBÄUDE B900 Leopoldshafener Allee 76344 Eggenstein-Leopoldshafen	HÖHENBEZUG: EG = ± 0.00 OKFF = 111,000 m ü. NHN		

KTE - NEUBAU BÜROGEBÄUDE B900
Leopoldshafener Allee
76344 Eggenstein-Leopoldshafen

AUFTRAGGEBER*IN
KERNTECHNISCHE ENTSORGUNG KARLSRUHE GmbH
HERMANN-VON-HELMHOLTZ-PLATZ 1
76344 EGGENSTEIN-LEOPOLDSHAFEN

PLANSCHLÜSSEL/DATEINAME I5_arc_01_dt_E4_ku_S010.001.252_A_f	BAUTEIL A (Turm)
DATUM ERSTELLT 12.05.2025 / MSCH, Gepr. SG	PROJEKT-NR. 21429
DATUM PLANSTAND 26.01.26	INDEX A
BLATTGRÖÖE 594 X 841	
GRUNDLAGE SSP AG Durlacher Allee 77 76131 Karlsruhe	

T +49 721 9819967-0
info@ssp.ag www.ssp.ag

"COPYRIGHT RESERVED" NACH DIN 34 10 1977
DIESE ZEICHNUNG IST UNTER BESTEHENDES EIGENTUM UND UNTERLEGT DEM URHEBERRECHT. EINE VERVIELFÄLTIGUNG,
AUSHANDLUNG AN DRITTE PERSONEN ODER ÜBERLASSUNG AN KOMMUNIZATIONSFORMEN IST UNTERSAGT.

Rev.	Datum / Name AN erstellt	Datum / Name AN geprüft	Datum / Name AN freigegeben	Datum / Name KTE geprüft	Datum / Name KTE freigegeben
Betriebsteil	Unterlagenzugehörigkeit	/	Bau B 900	Kategorie E	
Entstanden aus:	/	Unterlagenzugehörigkeit	Zeichnungs-Nr.:		

Für diese Zeichnung behalten wir uns alle Rechte vor

KTE
Kerntechnische Entsorgung Karlsruhe

Benennung / Titel
Ausführungsplanung
Detail Küche 4. OG

Projekt Sachbegriff UA Ident-Nummer
ATA NINININATA IAININININININ

Blatt 1 von 1

Format Maßstab
A1 Wie angezeigt

Projekt-name B-900 - Neubau Bürogebäude

S010.001.252

PLANSCHÜSSEL/DATEINAME				BAUTEIL				
I5_arc_01_et_D0_ku_S010.001.305_f				A (Turm)				
DATUM ERSTELLT		06.02.2026 / DT		PROJEKT-NR.		INDEX		
DATUM PLANSTAND				21429				
BLATTGRÖÖE		594 X 841						
GRUNDLAGE								
		SSP AG Durlacher Allee 77 76131 Karlsruhe		T +49 721 9819967-0 info@ssp.ag www.ssp.ag				
		"COPYRIGHT RESERVIER" NACH DIN 34 10 1077 "DEISE ZEICHUNG IST UNTER GEHEIMTES EIGENTUM UND UNTERLEGT DEM UNVERBIEHRECHT. EINE VORWELFÄLTUNG, AUSHANDLUNG AN DREITE PERSONEN ODER ÜBERLASSUNG AN KONKURRENZNERN IST UNTERSAGT."						
Rev.	Datum / Name AN erstellt		Datum / Name AN geprüft		Datum / Name AN freigegeben		Datum / Name KTE geprüft	
Betriebsteil	Unterlagenzugehörigkeit				Bau		Datum / Name KTE freigegeben	
/	/				B 900		Kategorie E	
Entstanden aus: /			Unterlagenzugehörigkeit		Zeichnungs-Nr.:			
Für diese Zeichnung behalten wir uns alle Rechte vor	 Kerntechnische Entwerfung Karlsruhe		Benennung / Titel					
			Ausführungsplanung					
			Detail Bistrotküche					
			Projekt Sachbegriff UA		Ident-Nummer		Blatt 1 von 1	
			A A A N N N N A A		A N N N N N N I N I		Format	
GWW 1330 WE				S010.001.305		Maßstab		
Project-name	B-900 - Neubau Bürogebäude				A1 1:20			