


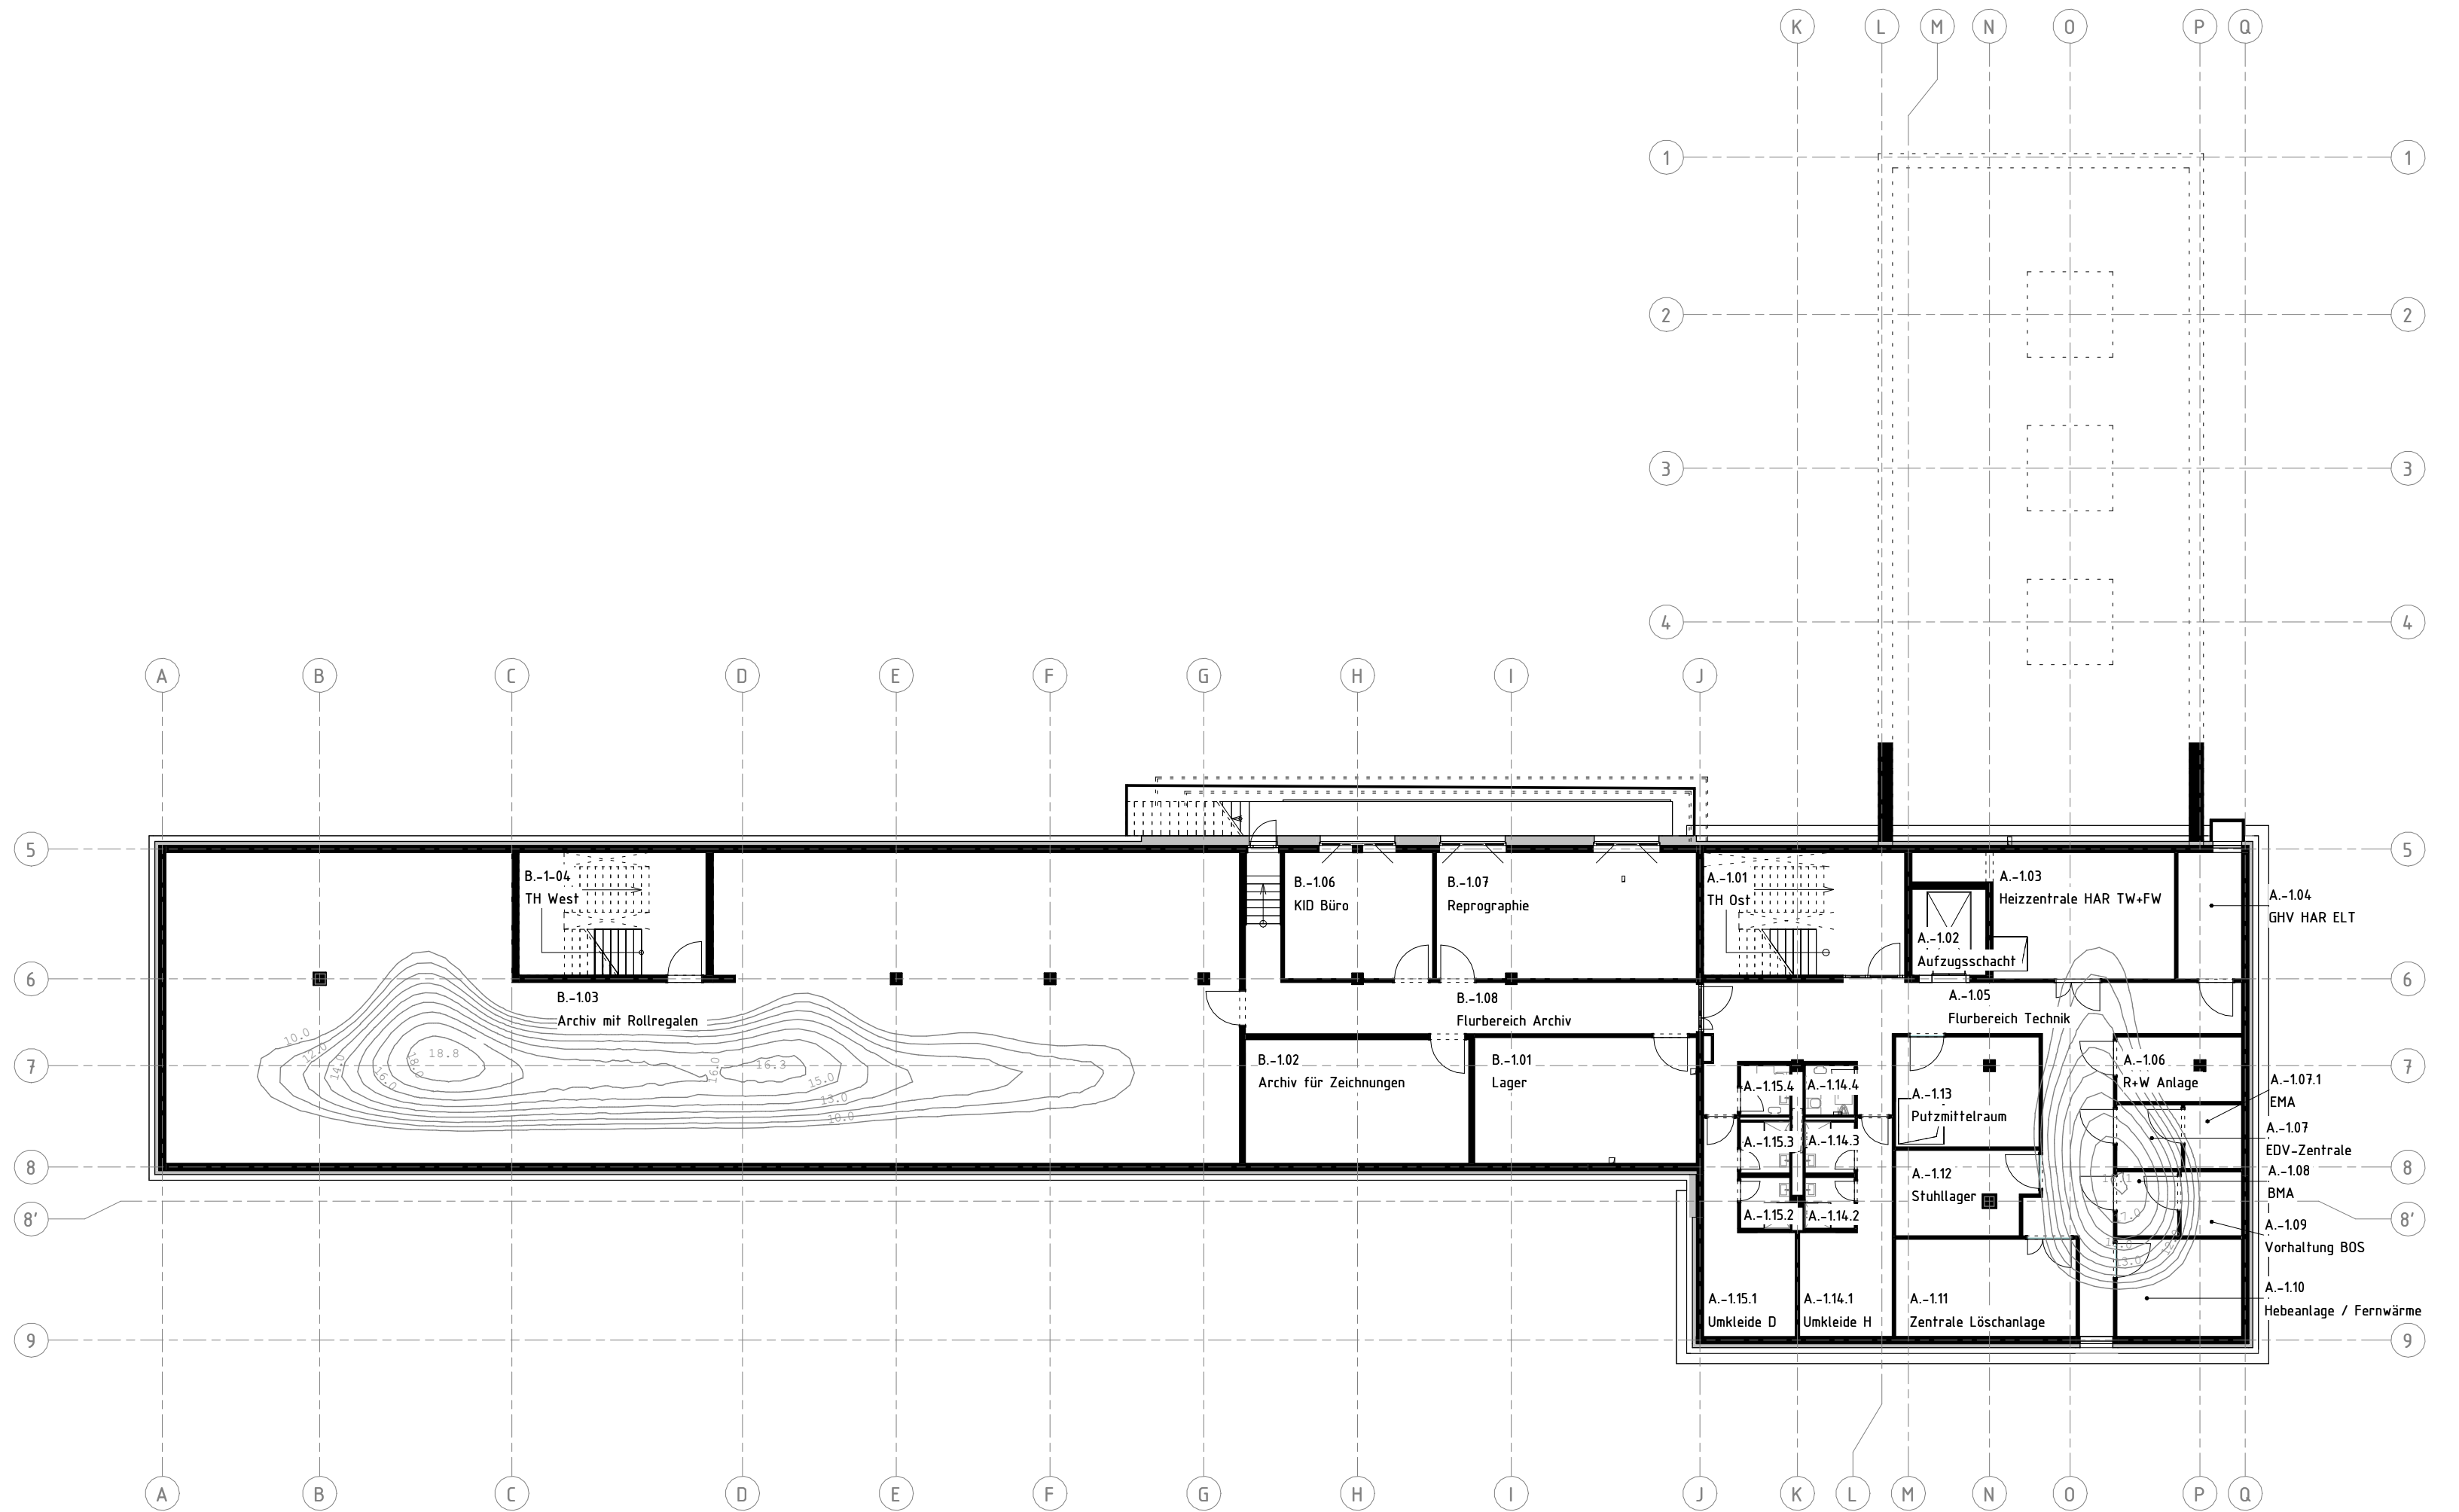

LEGENDE ÜBERSICHT DECKENANSCHLÜSSE TROCKENBAUWÄNDE

	① DECKENANSCHLUSS STANDARD
	② DECKENANSCHLUSS GLEITEND
	③ DECKENDURCHBIEGUNG [STATIK]

ÄNDERUNG

ANTRAGSSTELLER*IN
KERNTECHNISCHE ENTSORGUNG
KARLSRUHE GmbH
HERMANN-VON-HELMHOLTZ-PLATZ 1
76344 EGGENSTEIN-LEOPOLDSHAFEN

UNTERSCHRIFT

ENTWURFSVERFASSER*IN
SSP AG
Durlacher Allee 77
76131 Karlsruhe

Dipl.-Ing. Arch. L. Müller
BAUVORHABEN

ÜBERSICHT

DATUM

NAME

INDEX

HÖHENBEZUG: EG = ± 0.00 OKFF = 111,000 m ü. NHN

KTE - NEUBAU BÜROGEBÄUDE B900
Leopoldshafener Allee
76344 Eggenstein-Leopoldshafen

AUFTRAGGEBER*IN

KERNTECHNISCHE ENTSORGUNG KARLSRUHE GmbH
HERMANN-VON-HELMHOLTZ-PLATZ 1
76344 EGGENSTEIN-LEOPOLDSHAFEN

VORABZUG

PLANSCHLÜSSEL/DATEINAME

i5_arc_00_ub_U1_tb_S010.001.266_f

BAUTEIL

Gesamt

DATUM ERSTELLT	03.09.2025 / PS, DT	PROJEKT-NR.	INDEX
DATUM PLANSTAND		21429	
BLATTGRÖÖE	420 X 841		
GRUNDLAGE	Deckenverformung in mm gem. K+K vom 06.05.2025		

SSP

SSP AG
Durlacher Allee 77
76131 Karlsruhe

T +49 721 9819967-0
info@ssp.ag www.ssp.ag

COPYRIGHT RESERVED NACH DIN 34 10 1977
DIESE ZEICHNUNG IST UNSER GESTIGES EIGENTUM UND UNTERLIEGT DEM URHEBERRECHT. EINE VERVIELFÄLTIGUNG,
AUSHÄNDIGUNG AN DRITE PERSONEN ODER ÜBERLASSUNG AN KONKURRENZFIRMEN IST UNTERSAGT.

Rev.	Datum / Name AN erstellt	Datum / Name AN geprüft	Datum / Name KTE gegeben	Datum / Name KTE freigegeben
Betriebsstil	Unterlagenzugehörigkeit	Bau	Kategorie	
/	/	B 900	E	
Entstanden aus: /		Unterlagenzugehörigkeit	Zeichnungs-Nr.:	


Für diese Zeichnung behalten wir uns alle Rechte vor

KTE
Kerntechnische
Entsorgung Karlsruhe


Benennung / Titel

Ausführungsplanung
Übersichtsplan Wände Trockenbau UG


Projekt	Sachbegriff	UA	Ident-Nummer	Blatt	1	von	1
AA	AA	AA	AA	AA	AA	AA	AA
GWW	1330	WE	S010.001.266		Format	A2+	Maßstab
Projekt-name		B-900 - Neubau Bürogebäude					1 : 200

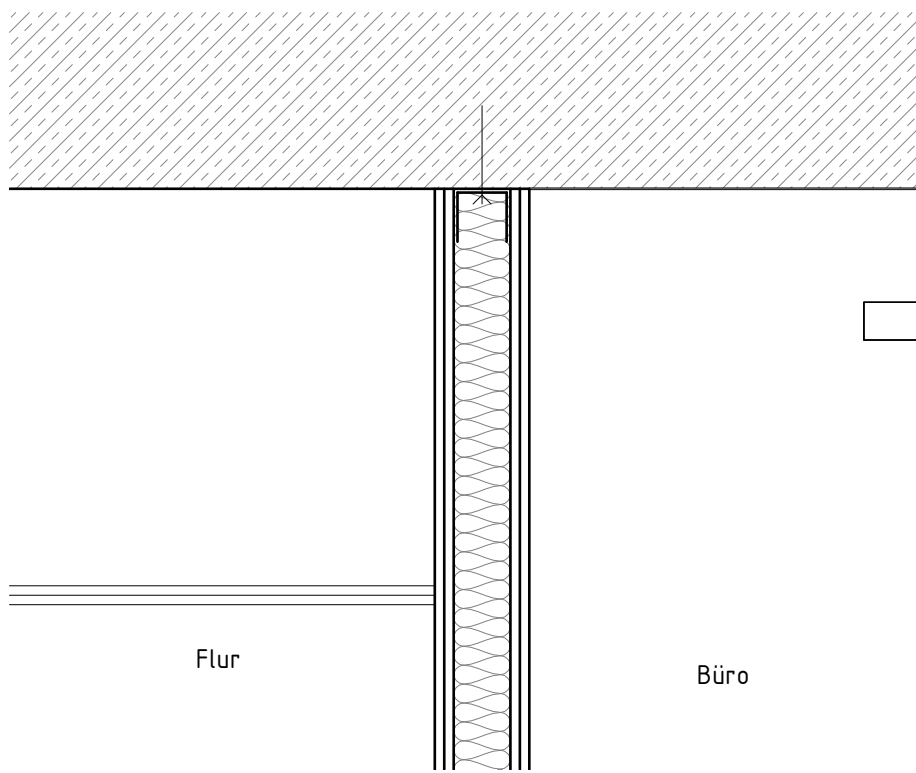

Schnitt – Anschluss Standard EG
M 1 : 10

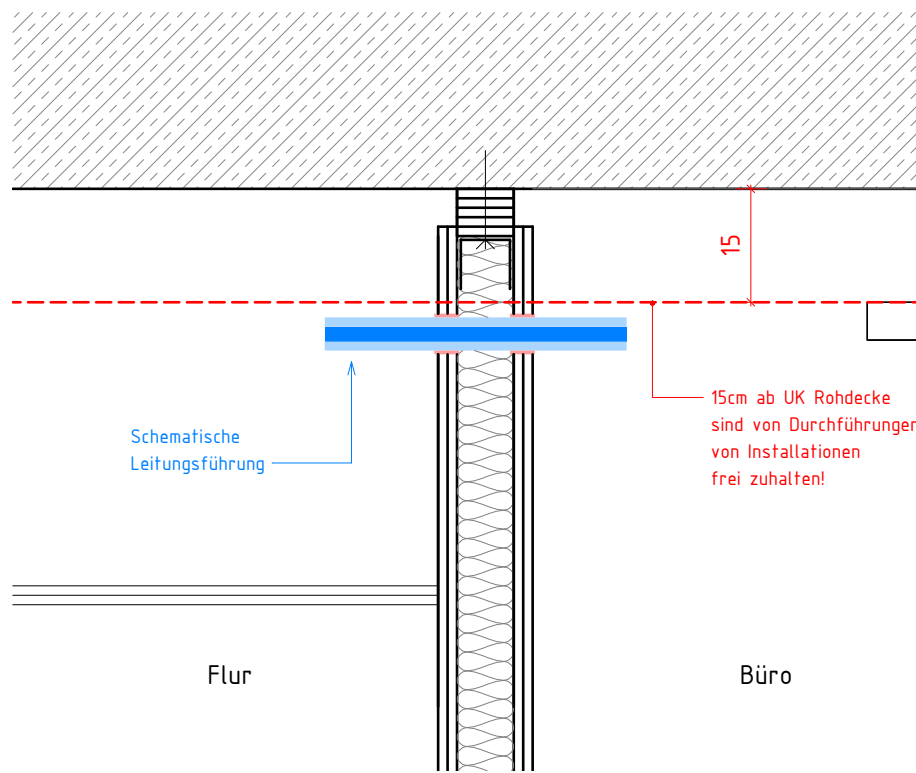


Schnitt – Anschluss gleitend EG
M 1 : 10

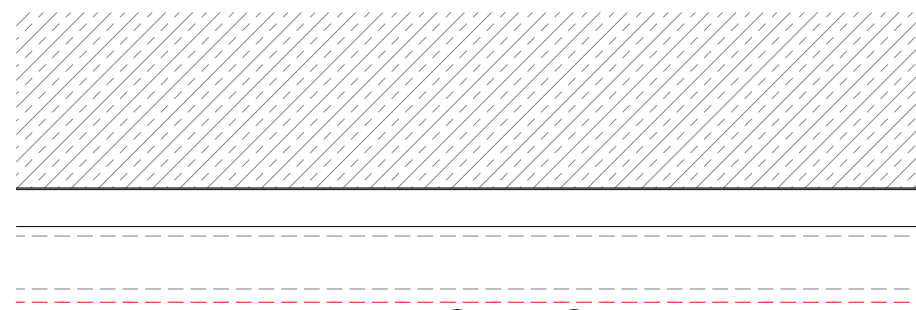



Alle Installationsdurchführungen sind so auszuführen, dass der geforderte Schalldämmwert der Wand gem. Schallschutznachweis eingehalten wird (Gewerk Heizung)

- Trockenbauaussparung
- Luftdichte Schließung umlaufend 5mm (Gewerk Trockenbau)
- 100 % Rohrisolierung, einige Zentimeter aus dem Trennteil herausragend
- Rohr (im Bereich 15–20 DN)

Ansicht – Anschluss gleitend EG
M 1 : 10

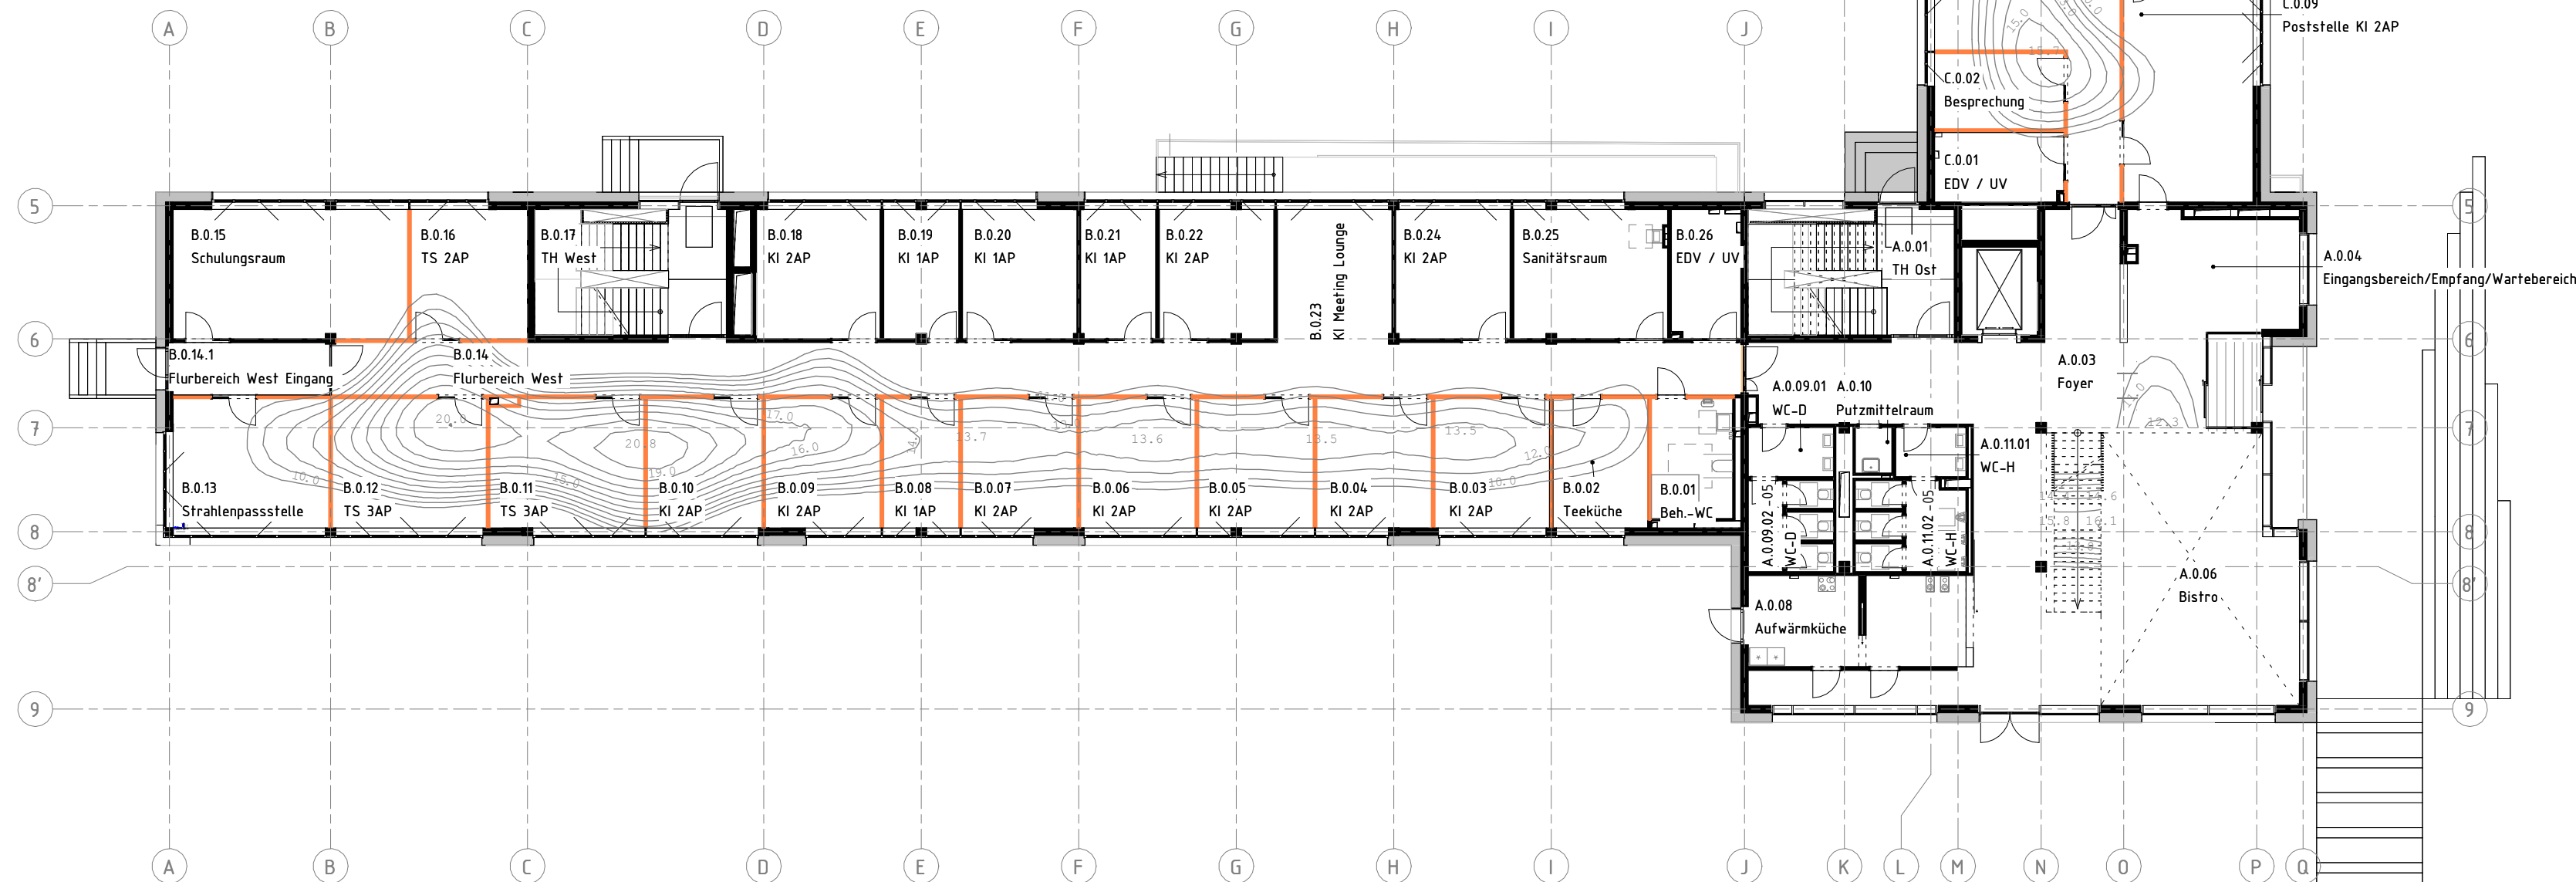

Erdgeschoss
M 1 : 200

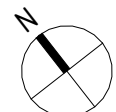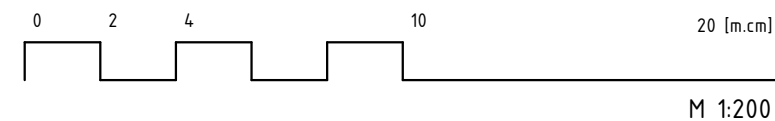


LEGENDE ÜBERSICHT DECKENANSCHLÜSSE TROCKENBAUWÄNDE

	① DECKENANSCHLUSS STANDARD
	② DECKENANSCHLUSS GLEITEND
	③ DECKENDURCHBIEGUNG [STATIK]

Anpassung Rohrdurchführung gem. Abstimmungen mit ITG von 25.11.2025
ÄNDERUNG

29.01.26
DATUM
NAME
INDEX

ANTRAGSSTELLER*IN
KERNTECHNISCHE ENTSORGUNG
KARLSRUHE GmbH
HERMANN-VON-HELMHOLTZ-PLATZ 1
76344 EGGENSTEIN-LEOPOLDSHAFEN

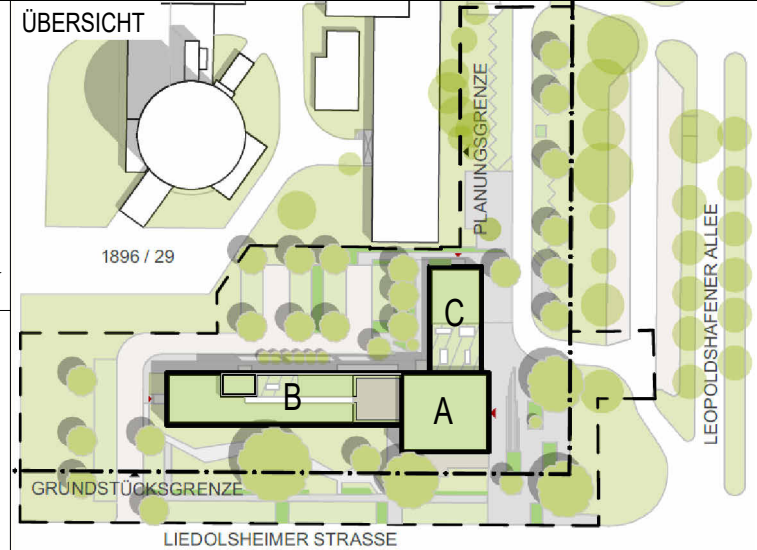

HÖHENBEZUG: EG = ± 0.00 OKFF = 111,000 m ü. NHN

Dipl.-Ing. Arch. L. Müller
BAUVORHABEN

KTE - NEUBAU BÜROGEBÄUDE B900
Leopoldshafener Allee
76344 Eggenstein-Leopoldshafen

AUFTRAGGEBER*IN
KERNTECHNISCHE ENTSORGUNG KARLSRUHE GmbH
HERMANN-VON-HELMHOLTZ-PLATZ 1
76344 EGGENSTEIN-LEOPOLDSHAFEN

PLANSCHLÜSSEL/DATEINAME
I5_arc_00_ub_E0_tb_S010.001.267_A_f

BAUTEIL
Gesamt

DATUM ERSTELLT	03.09.2025 / PS, DT	PROJEKT-NR.	INDEX
DATUM PLANSTAND	29.01.26	21429	A
BLATTGRÖßE	420 X 841		
GRUNDLAGE	Deckenverformung in mm gem. K+K vom 06.05.2025		

SSP AG
Durlacher Allee 77
76131 Karlsruhe

T +49 721 9819967-0
info@ssp.ag www.ssp.ag







COPYRIGHT RESERVED NACH DIN 34 10 1977
DIESE ZEICHNUNG IST UNSER GEISTIGES EIGENTUM UND UNTERLIEGT DEM URHEBERRECHT. EINE VERVIELFÄLTIGUNG,
AUSWÄNDIGUNG AN DRITTE PERSONEN ODER ÜBERLASSUNG AN KONKURRENZFIRMEN IST UNTERSAGT.


Rev.	Datum / Name AN erstellt	Datum / Name KTE geprüft	Datum / Name AN freigegeben	Datum / Name KTE geprüft	Datum / Name KTE freigegeben
Betriebsstil	Unterlagenzugehörigkeit	Bau	Kategorie		
/	/	B 900	E		

Entstanden aus: / Unterlagenzugehörigkeit Zeichnungs-Nr.:


Für diese Zeichnung behalten wir uns alle Rechte vor	KTE Kerntechnische Entsorgung Karlsruhe		Benennung / Titel											
			Ausführungsplanung											
			Übersichtsplan Wände Trockenbau EG											
	Projekt		Sachbegriff		UA		Ident-Nummer				Blatt 1 von 1			
	A1A1A1N1N1N1A1A		GWW		1330		WE		A1N1N1N1N1N1N1					
Projekt-name	B-900 - Neubau Bürogebäude								S010.001.267				Format A2+	Maßstab Wie angegeben

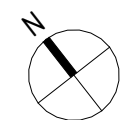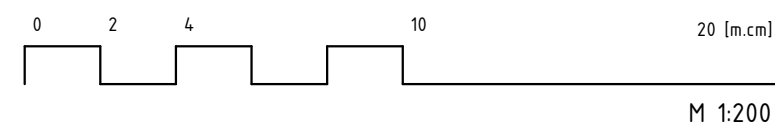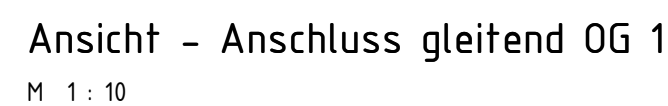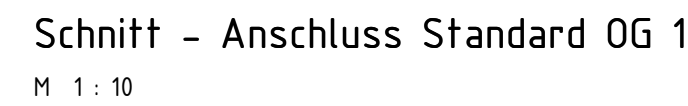


Für diese Zeichnung behalten wir uns alle Rechte vor	 KTE Kerntechnische Entsorgung Karlsruhe		Benennung / Titel																										
			Ausführungsplanung Übersichtsplan Wände Trockenbau OG 1																										
	Projekt			Sachbegriff			UA			Ident-Nummer			Blatt 1 von 1																
	A1 A1 A1			N N N N			A A			A1 N N N N N N N N N N																			
Projekt-name		B-900 - Neubau Bürogebäude										GWV		1330		WE		S010.001.268				Format		A2+		Maßstab		Wie angegeben	

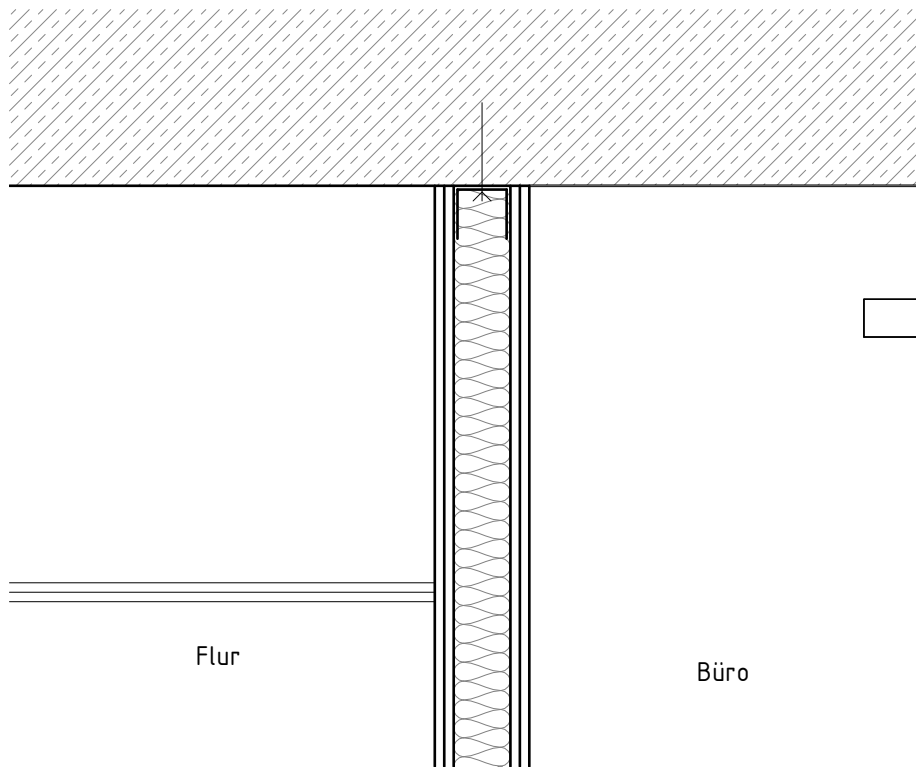

Schnitt – Anschluss Standard OG 2
M 1 : 10

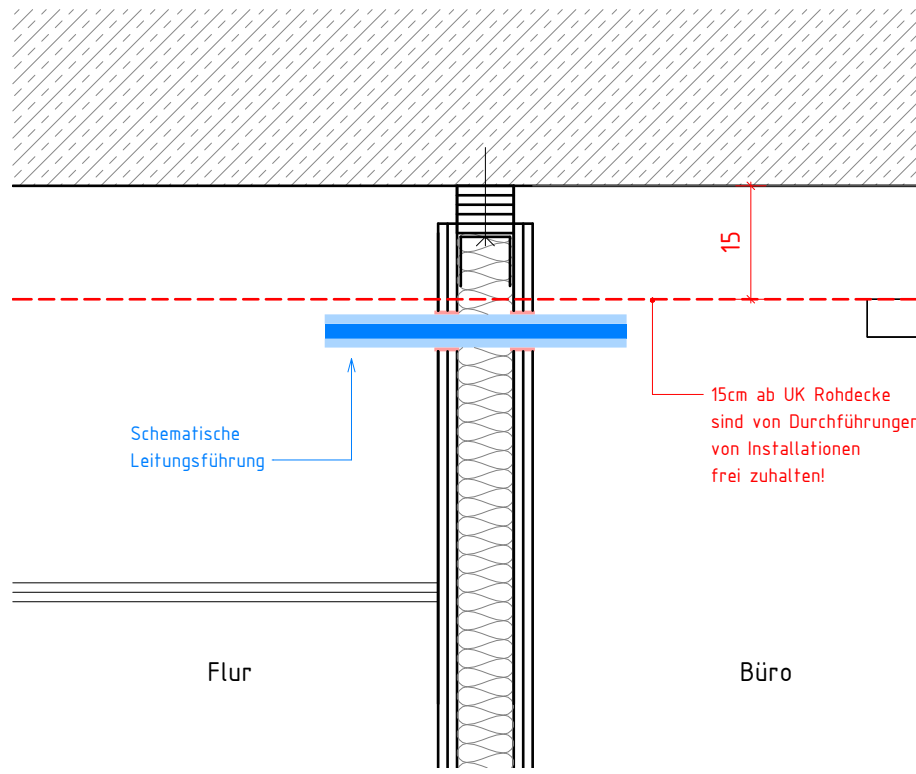


Schnitt – Anschluss gleitend OG 2
M 1 : 10

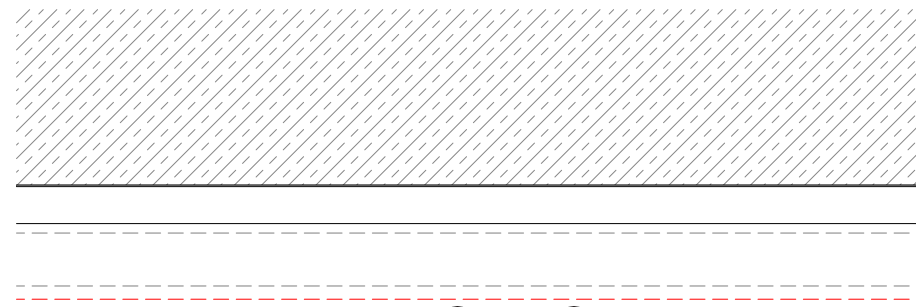




Alle Installationsdurchführungen sind so auszuführen, dass der geforderte Schalldämmwert der Wand gem. Schallschutznachweis eingehalten wird (Gewerk Heizung)

- Trockenbauaussparung
- Luftdichte Schließung umlaufend 5mm (Gewerk Trockenbau)
- 100 % Rohrisolierung, einige Zentimeter aus dem Trennbauteil herausragend
- Rohr (im Bereich 15–20 DN)

Ansicht – Anschluss gleitend OG 2
M 1 : 10

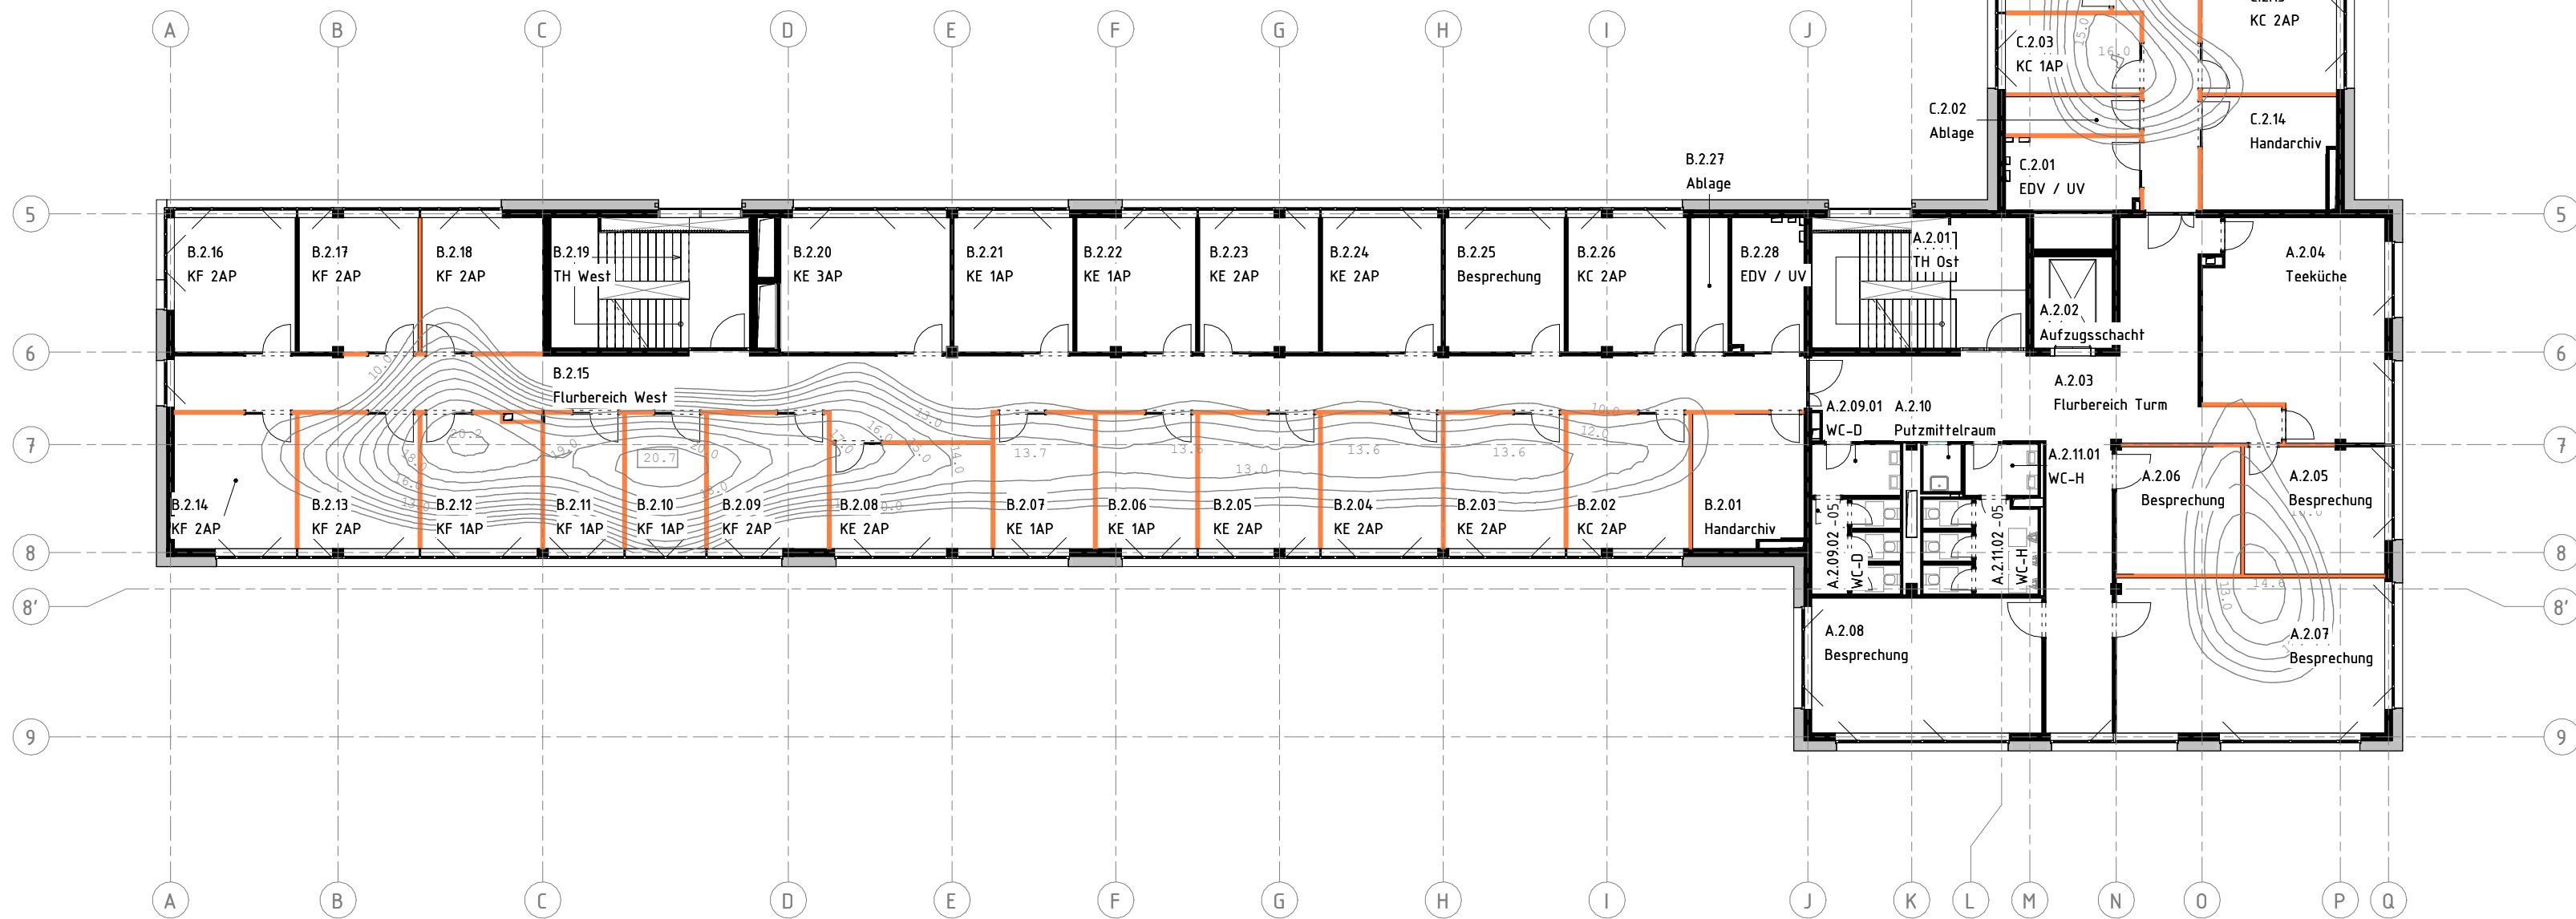

2. Obergeschoss
M 1 : 200

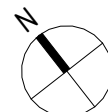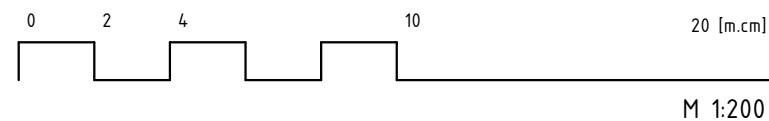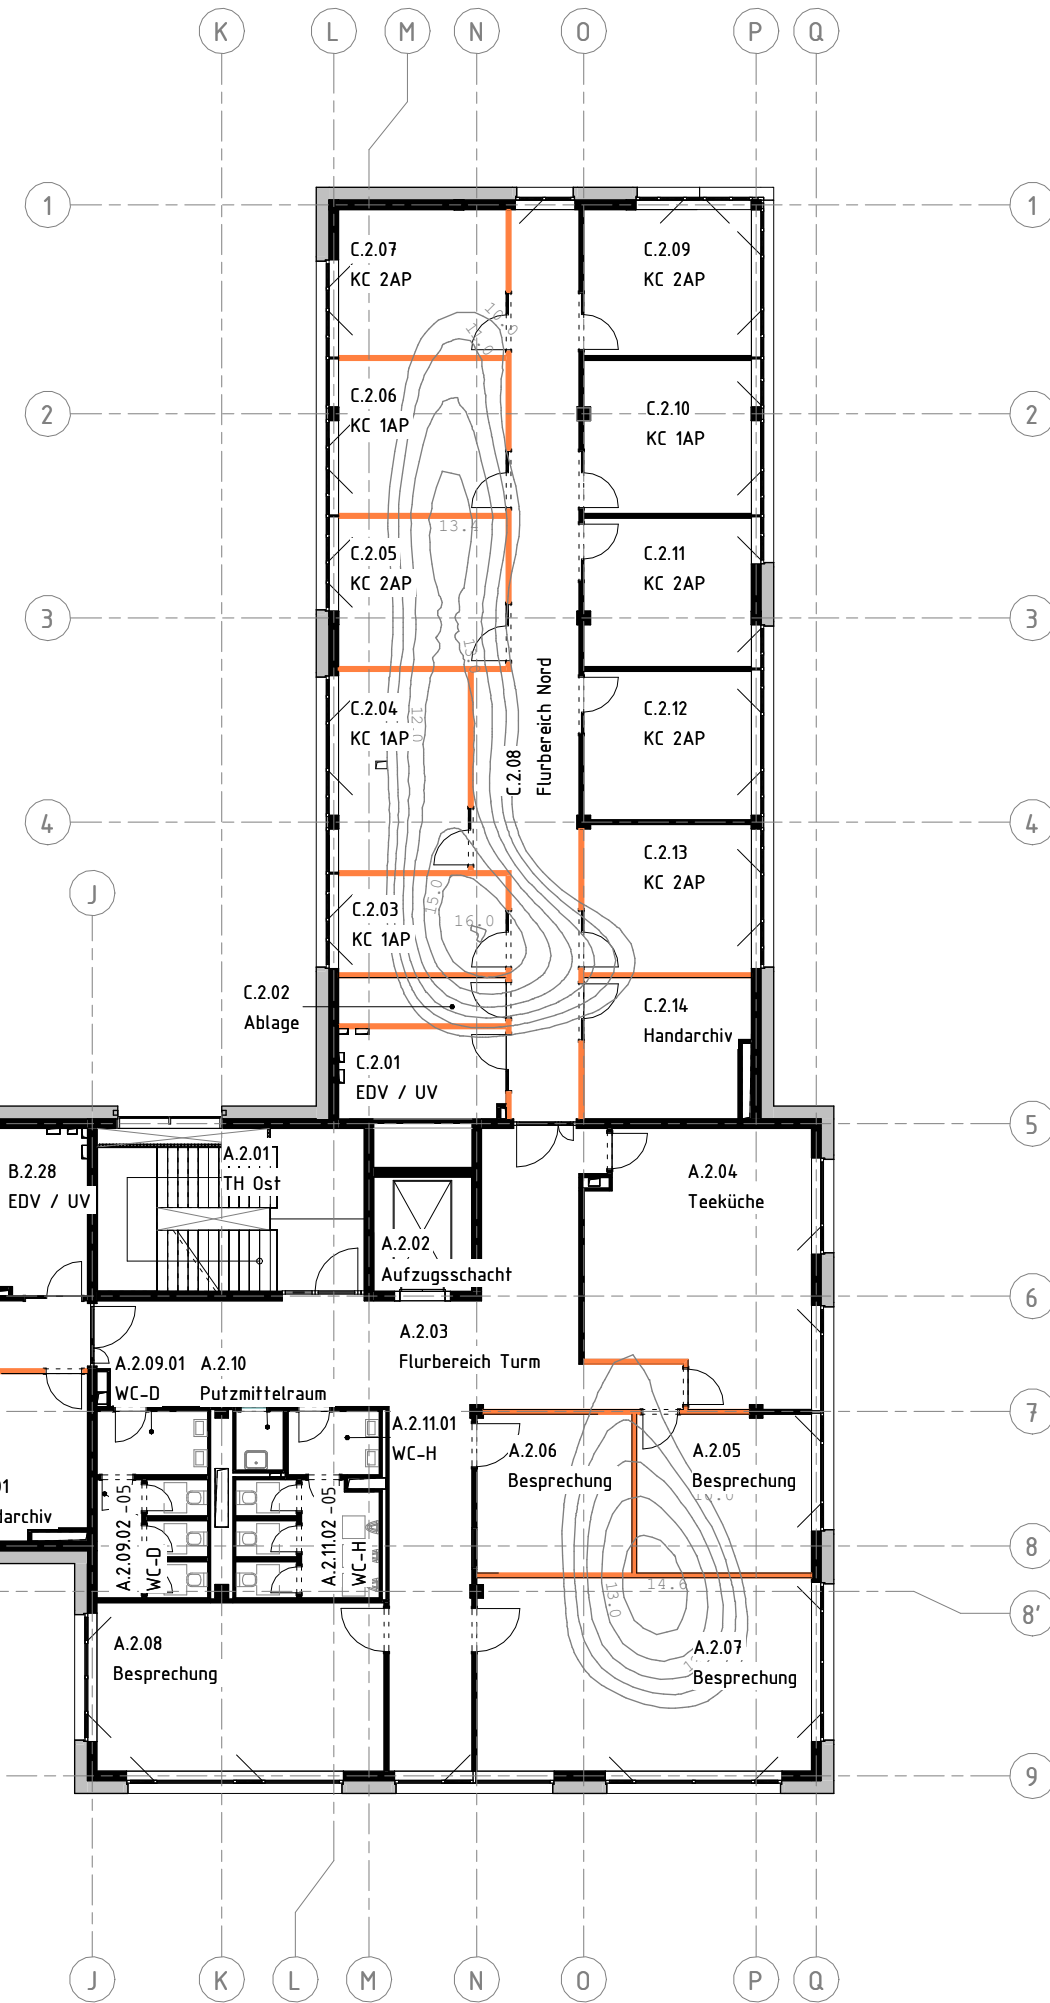

LEGENDE ÜBERSICHT DECKENANSCHLÜSSE TROCKENBAUWÄNDE

	① DECKENANSCHLUSS STANDARD
	② DECKENANSCHLUSS GLEITEND
	③ DECKENDURCHBIEGUNG [STATIK]

Anpassung Rohrdurchführung gem. Abstimmungen mit ITG von 25.11.2025

29.01.26

A


ÄNDERUNG

DATUM

NAME

INDEX

ANTRAGSSTELLER*IN
KERNTECHNISCHE ENTSORGUNG
KARLSRUHE GmbH
HERMANN-VON-HELMHOLTZ-PLATZ 1
76344 EGGENSTEIN-LEOPOLDSHAFEN

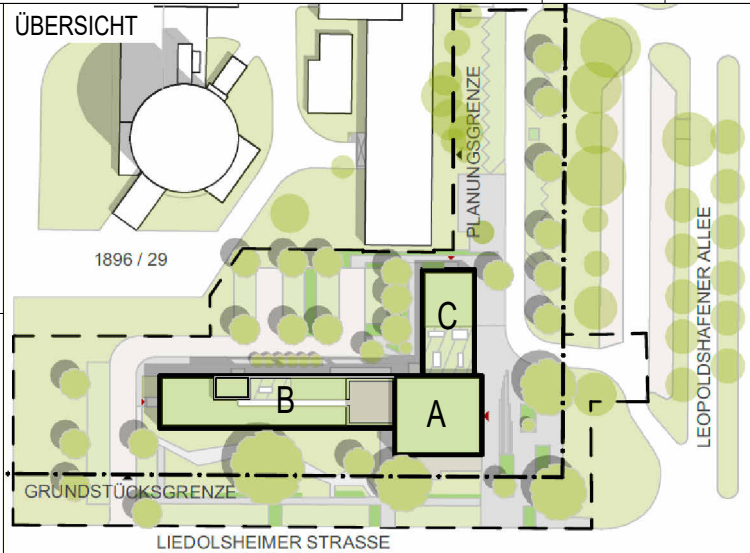

UNTERSCHRIFT

ENTWURFSVERFASSER*IN

SSP AG

Durlacher Allee 77

76131 Karlsruhe

Dipl.-Ing. Arch. L. Müller

BAUVORHABEN

KTE - NEUBAU BÜROGEBÄUDE B900

Leopoldshafener Allee

76344 Eggenstein-Leopoldshafen

AUFTRAGGEBER*IN

KERNTECHNISCHE ENTSORGUNG KARLSRUHE GmbH

HERMANN-VON-HELMHOLTZ-PLATZ 1

76344 EGGENSTEIN-LEOPOLDSHAFEN

PLANSCHLÜSSEL/DATEINAME

I5_arc_00_ub_E2_tb_S010.001.269_A_f

BAUTEIL

Gesamt

DATUM ERSTELLT 03.09.2025 / PS, DT

DATUM PLANSTAND 29.01.26

PROJEKT-NR.

21429

INDEX

A

BLATTGRÖÖE 420 X 841

GRUNDLAGE Deckenverformung in mm gem. K+K vom 06.05.2025

SSP

SSP AG
Durlacher Allee 77
76131 Karlsruhe


T +49 721 9819967-0
info@ssp.ag www.ssp.ag




COPYRIGHT RESERVED NACH DIN 34 10 1977
DIESE ZEICHNUNG IST UNSER GESTIGTES EIGENTUM UND UNTERLIEGT DEM URHEBERRECHT. EINE Vervielfältigung,
AUSWÄNDIGUNG AN DRITTE PERSONEN ODER ÜBERLASSUNG AN KONKURRENDFIRMEN IST UNTERSAGT.

Rev.	Datum / Name AN erstellt	Datum / Name AN geprüft	Datum / Name KTE freigegeben	Datum / Name KTE geprüft	Datum / Name KTE freigegeben
Betriebsstil	Unterlagenzugehörigkeit	Unterlagenzugehörigkeit	Bau	B 900	Kategorie
/	/	/	/	/	E


Entstanden aus: /			Unterlagenzugehörigkeit			Zeichnungs-Nr.:			
Für diese Zeichnung behalten wir uns alle Rechte vor	KTE Kerntechnische Entsorgung Karlsruhe		Benennung / Titel						
			Ausführungsplanung						
			Übersichtsplan Wände Trockenbau OG 2						
			Projekt	Sachbegriff	UA	Ident-Nummer			
	A1A1A1		N	N	N	N	A1A1	A1N1N1N1N1N1N1	
	GWW		1330	WE		S010.001.269			
	Blatt 1 von 1		Format		Maßstab				
	Projektname		B-900 - Neubau Bürogebäude			A2+		Wie angegeben	

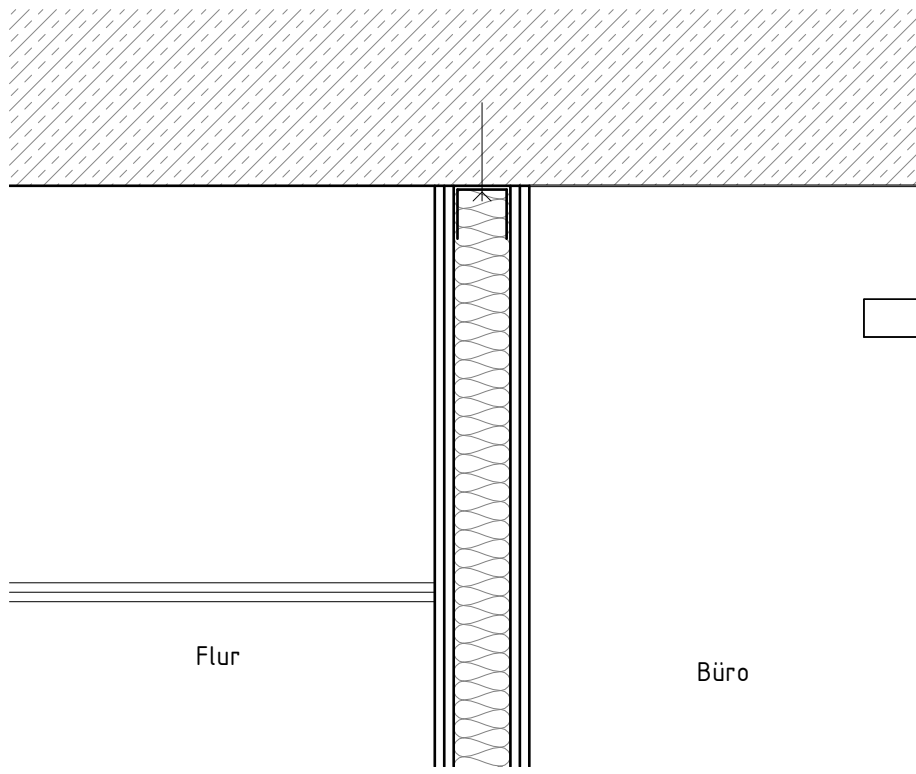

Schnitt – Anschluss Standard OG 3
M 1 : 10

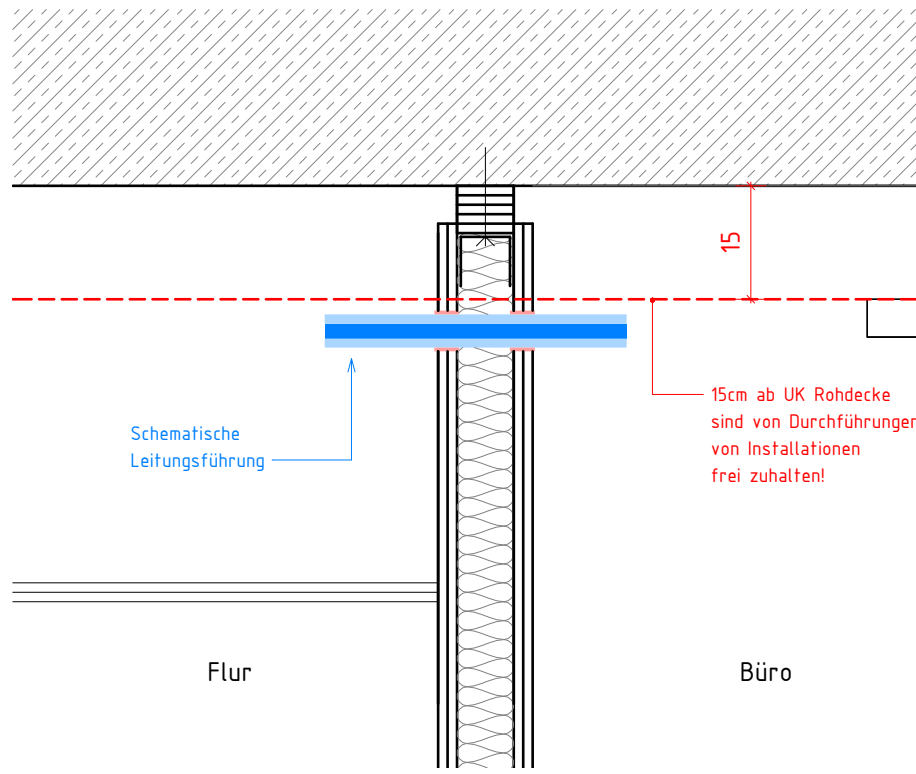


Schnitt – Anschluss gleitend OG 3
M 1 : 10


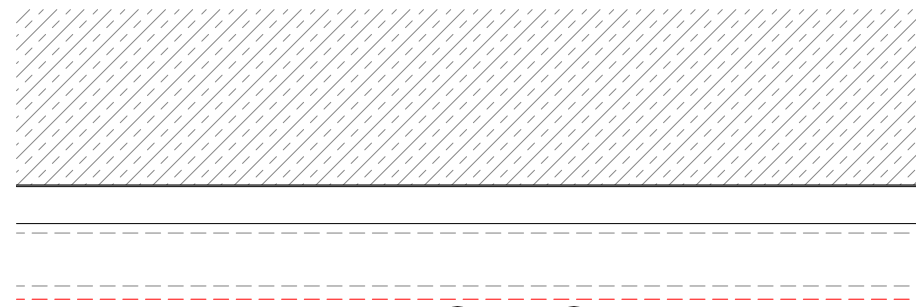


- Alle Installationsdurchführungen sind so auszuführen, dass der geforderte Schalldämmwert der Wand gem. Schallschutznachweis eingehalten wird (Gewerk Heizung)
- Trockenbauaussparung
 - Luftdichte Schließung umlaufend 5mm (Gewerk Trockenbau)
 - 100 % Rohrisolierung, einige Zentimeter aus dem Trennbauteil herausragend
 - Rohr (im Bereich 15–20 DN)

Ansicht – Anschluss gleitend OG 3
M 1 : 10

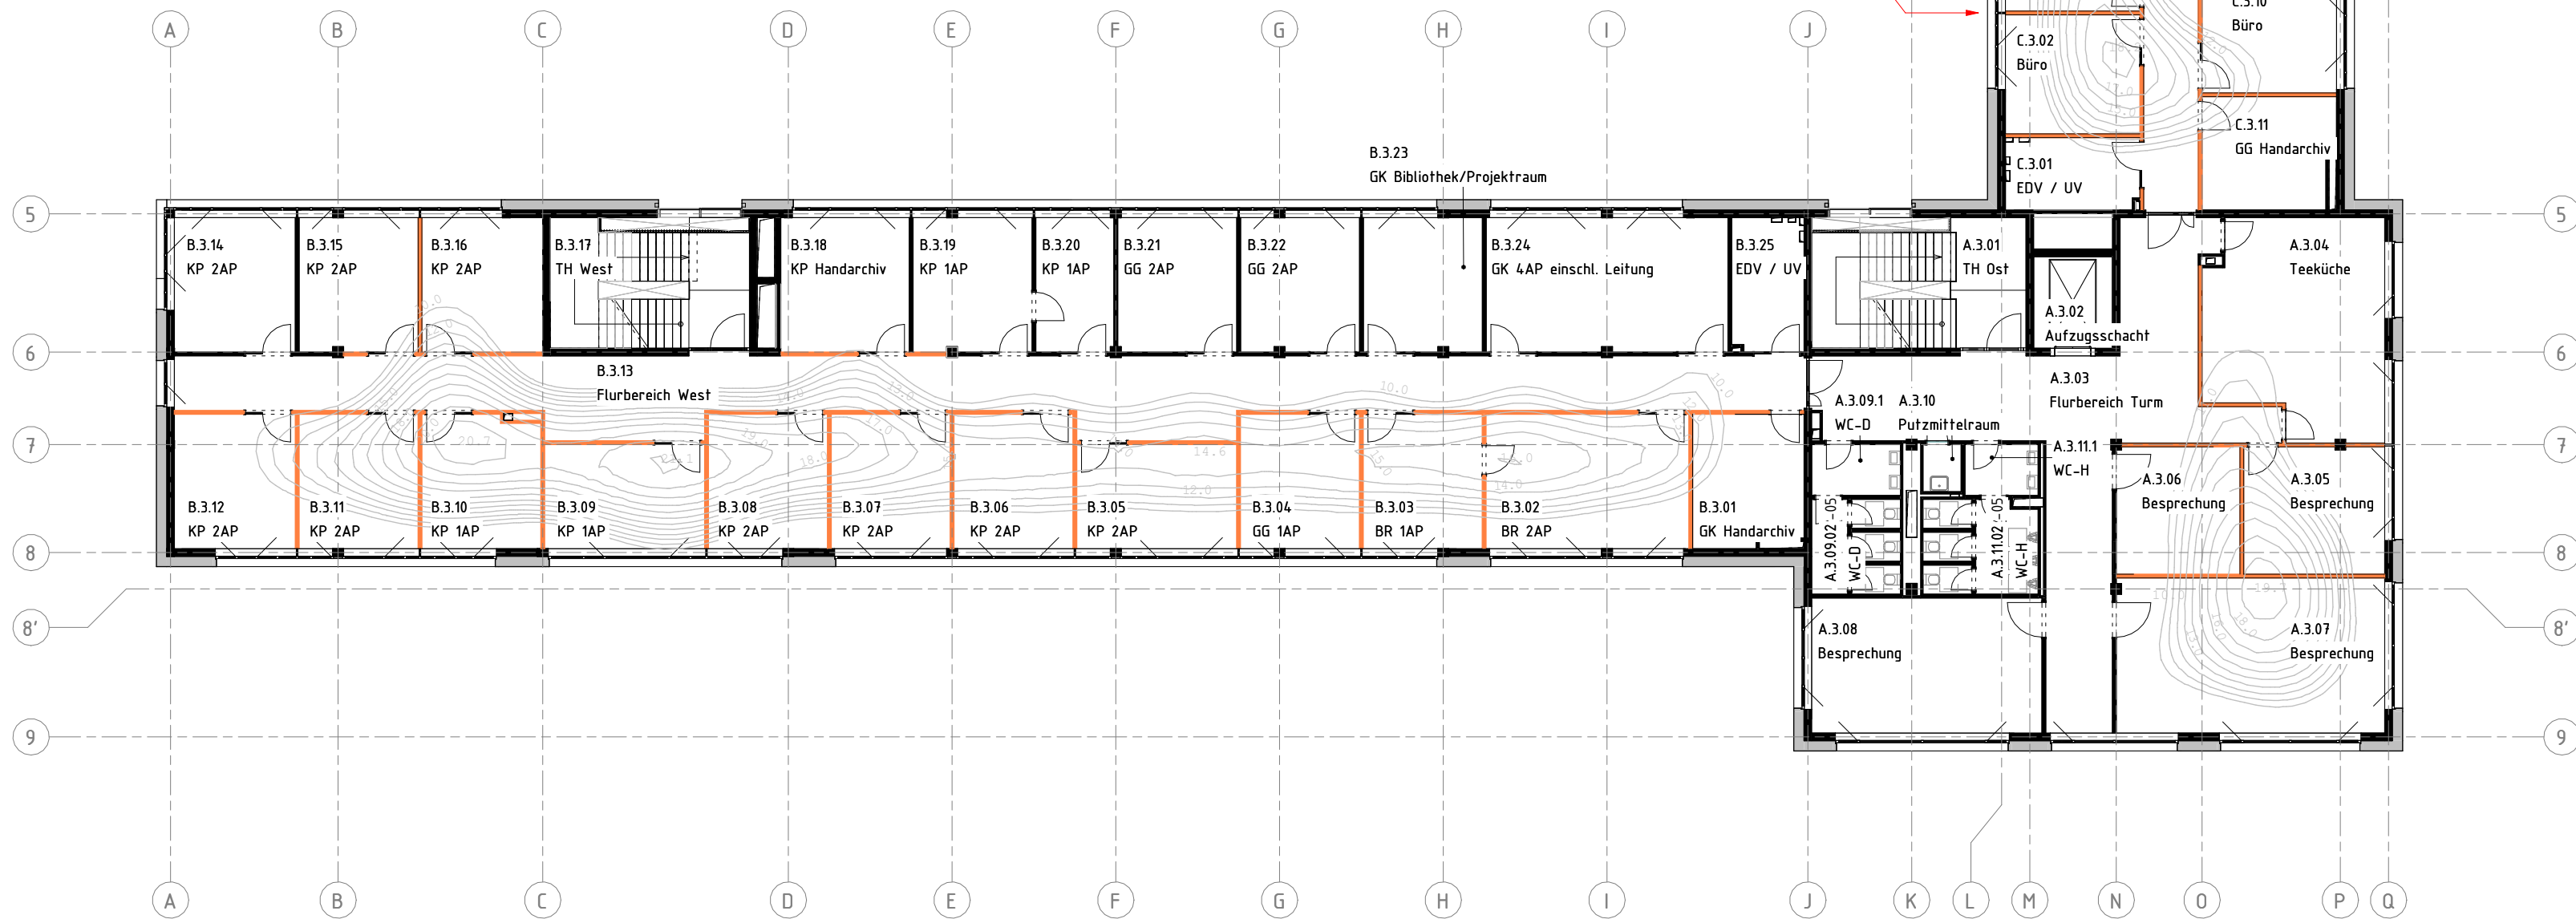

3. Obergeschoss
M 1 : 200

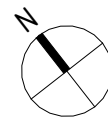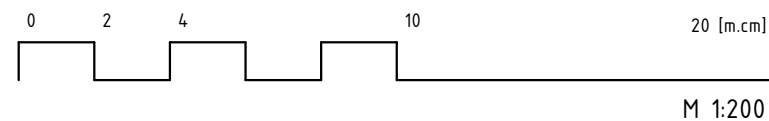

LEGENDE ÜBERSICHT DECKENANSCHLÜSSE TROCKENBAUWÄNDE

	① DECKENANSCHLUSS STANDARD
	② DECKENANSCHLUSS GLEITEND
	③ DECKENDURCHBIEGUNG [STATIK]

Anpassung Rohrdurchführung gem. Abstimmungen mit ITG von 25.11.2025

29.01.26

A


ÄNDERUNG

DATUM

NAME

INDEX

ANTRAGSSTELLER*IN
KERNTECHNISCHE ENTSORGUNG
KARLSRUHE GmbH
HERMANN-VON-HELMHOLTZ-PLATZ 1
76344 EGGENSTEIN-LEOPOLDSHAFEN

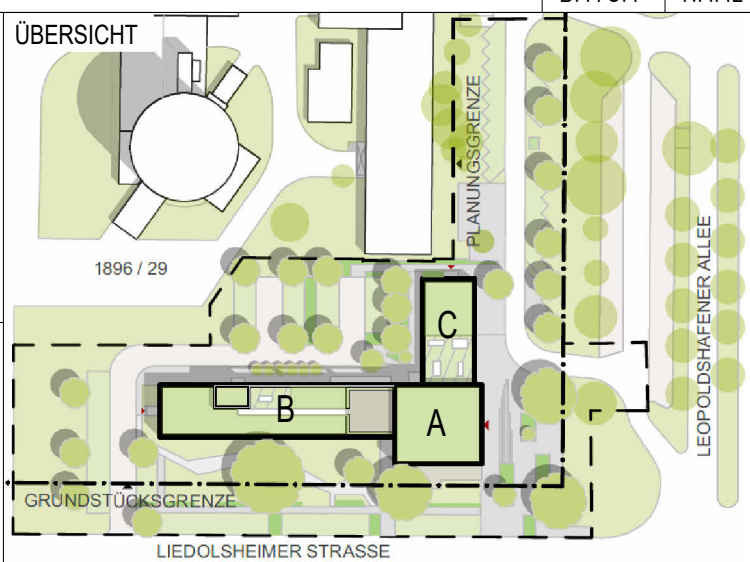

UNTERSCHRIFT

ENTWURFSVERFASSER*IN

SSP AG

Durlacher Allee 77

76131 Karlsruhe

Dipl.-Ing. Arch. L. Müller

BAUVORHABEN

KTE - NEUBAU BÜROGEBÄUDE B900

Leopoldshafener Allee

76344 Eggenstein-Leopoldshafen

AUFTRAGGEBER*IN

KERNTECHNISCHE ENTSORGUNG KARLSRUHE GmbH

HERMANN-VON-HELMHOLTZ-PLATZ 1

76344 EGGENSTEIN-LEOPOLDSHAFEN

PLANSCHLÜSSEL/DATEINAME

I5_arc_00_ub_E3_tb_S010.001.270_A_f

BAUTEIL

Gesamt

DATUM ERSTELLT 03.09.2025 / PS, DT

DATUM PLANSTAND 29.01.26

PROJEKT-NR.

21429

INDEX

A

BLATTGRÖÖE 420 X 841

GRUNDLAGE Deckenverformung in mm gem. K+K vom 06.05.2025

SSP

SSP AG
Durlacher Allee 77
76131 Karlsruhe


T +49 721 9819967-0
info@ssp.ag www.ssp.ag




COPYRIGHT RESERVED NACH DIN 34 10 1977
DIESE ZEICHNUNG IST UNSER GEISTIGES EIGENTUM UND UNTERLIEGT DEM URHEBERRECHT. EINE Vervielfältigung,
AUSHÄNDIGUNG AN DRITTE PERSONEN ODER ÜBERLASSUNG AN KONKURRENDFIRMEN IST UNTERSAGT.

Rev.	Datum / Name AN erstellt	Datum / Name AN geprüft	Datum / Name AN freigegeben	Datum / Name KTE geprüft	Datum / Name KTE freigegeben
Betriebsstil	Unterlagenzugehörigkeit	Bau	Kategorie		
/	/	B 900	E		


Entstanden aus: /			Unterlagenzugehörigkeit			Zeichnungs-Nr.:						
Für diese Zeichnung behalten wir uns alle Rechte vor	KTE Kerntechnische Entsorgung Karlsruhe		Benennung / Titel									
			Ausführungsplanung									
			Übersichtsplan Wände Trockenbau OG 3									
			Projekt		Sachbegriff		UA		Ident-Nummer			
	A1A1A1		N1N1N1		A1A1		A1N1N1N1N1N1N1N1		Blatt 1 von 1			
	GWW		1330		WE		S010.001.270		Format		Maßstab	
	Projekt- name		B-900 - Neubau Bürogebäude						A2+		Wie angezei	

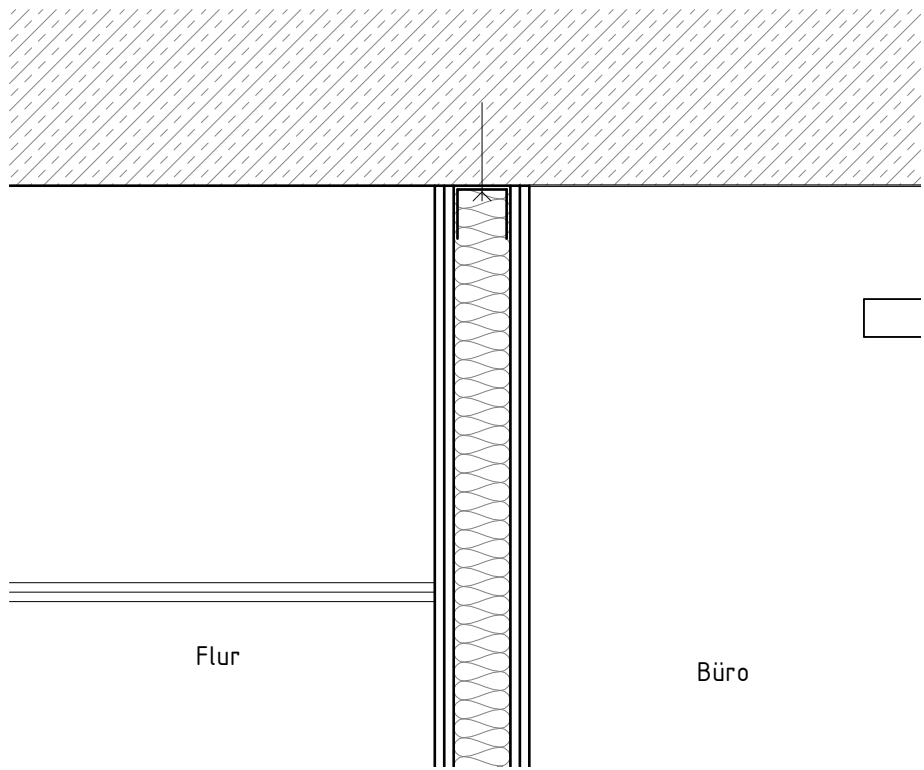

Schnitt – Anschluss Standard OG 4
M 1 : 10

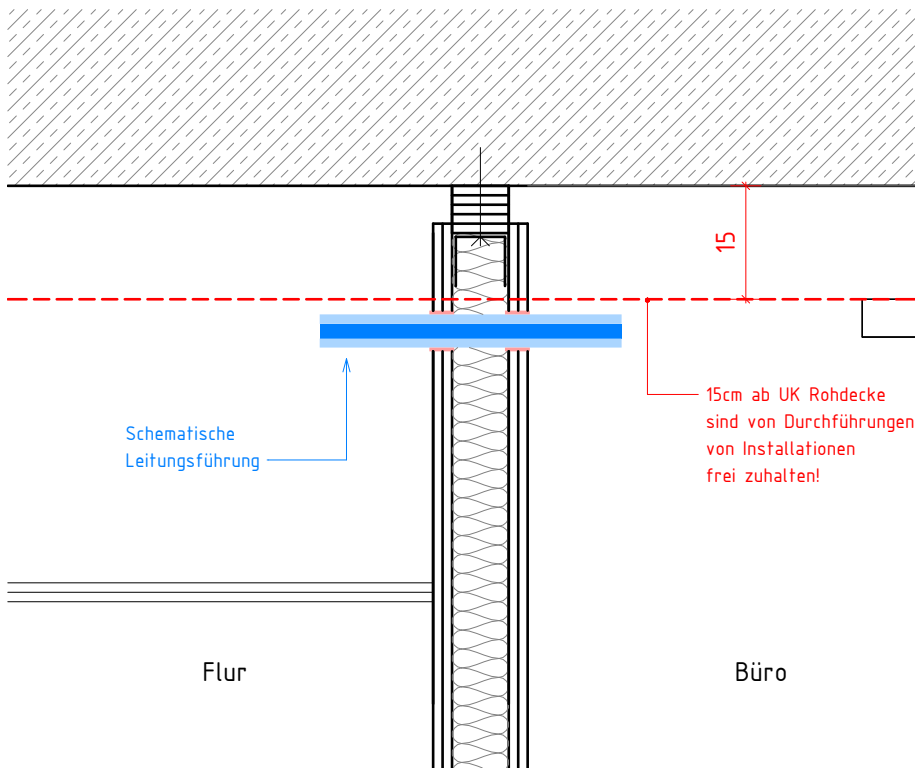


Schnitt – Anschluss gleitend OG 4
M 1 : 10


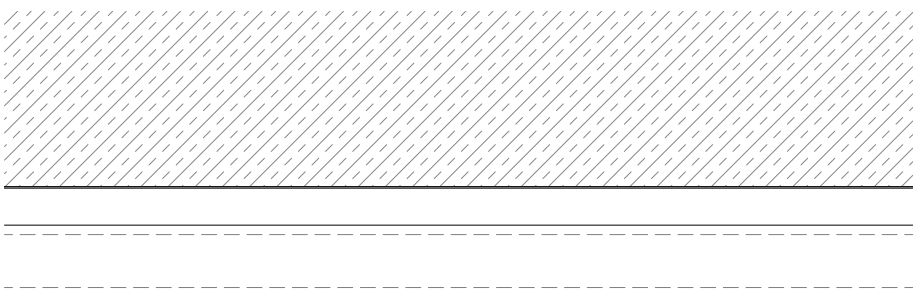


- Alle Installationsdurchführungen sind so auszuführen, dass der geforderte Schalldämmwert der Wand gem. Schallschutznachweis eingehalten wird (Gewerk Heizung)
- Trockenbauaussparung
 - Luftdichte Schließung umlaufend 5mm (Gewerk Trockenbau)
 - 100 % Rohrsolierung, einige Zentimeter aus dem Trennbau teil herausragend
 - Rohr (im Bereich 15–20 DN)

Ansicht – Anschluss gleitend OG 4
M 1 : 10

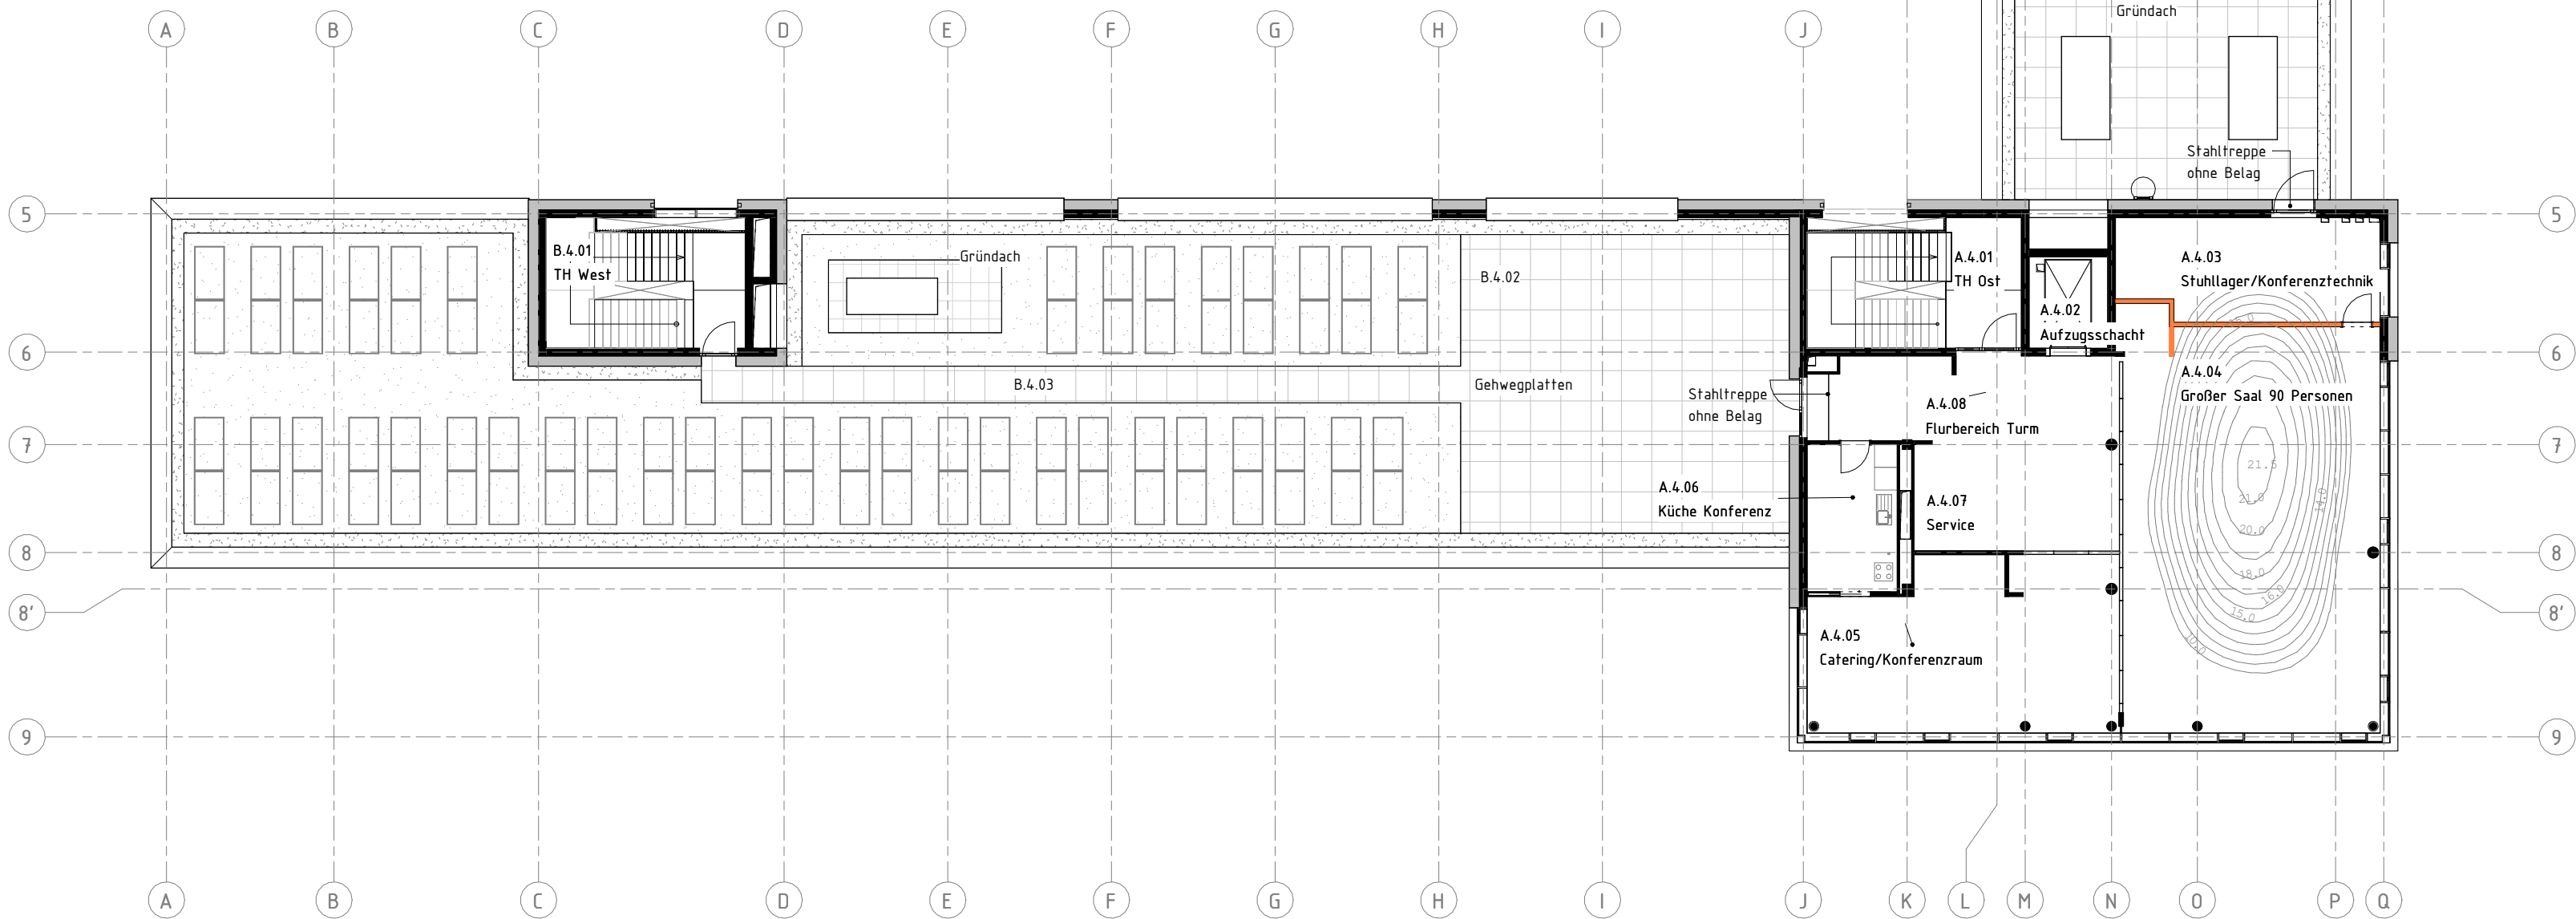

4. Obergeschoss
M 1 : 200

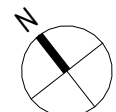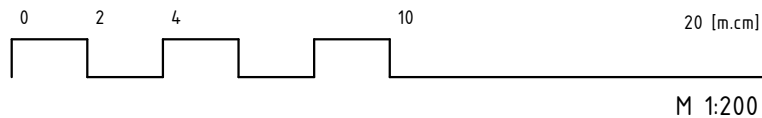

LEGENDE ÜBERSICHT DECKENANSCHLÜSSE TROCKENBAUWÄNDE

①	DECKENANSCHLUSS STANDARD
②	DECKENANSCHLUSS GLEITEND
③	DECKENDURCHBIEGUNG [STATIK]

Anpassung Rohrdurchführung gem. Abstimmungen mit ITG von 25.11.2025

29.01.26

A


ÄNDERUNG

DATUM

NAME

INDEX

ANTRAGSSTELLER*IN
KERNTECHNISCHE ENTSORGUNG
KARLSRUHE GmbH
HERMANN-VON-HELMHOLTZ-PLATZ 1
76344 EGGENSTEIN-LEOPOLDSHAFEN

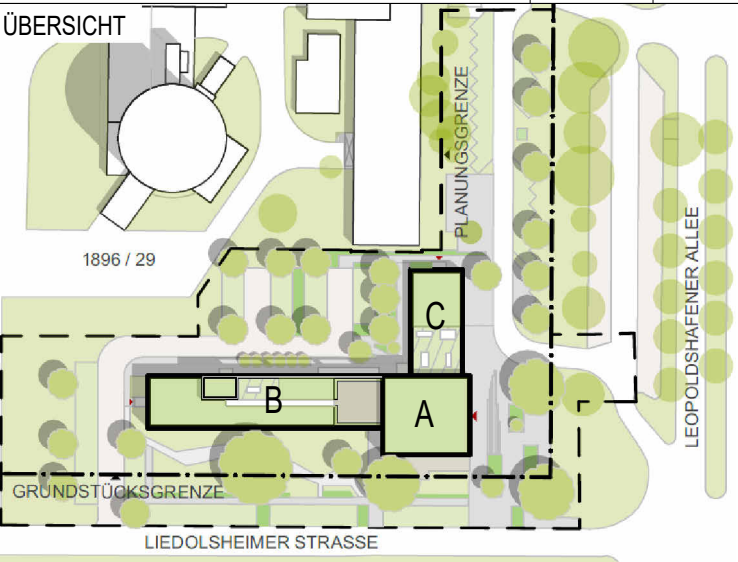

UNTERSCHRIFT

ENTWURFSVERFASSER*IN

SSP AG

Durlacher Allee 77

76131 Karlsruhe

Dipl.-Ing. Arch. L. Müller

BAUVORHABEN

KTE - NEUBAU BÜROGEBÄUDE B900

Leopoldshafener Allee

76344 Eggenstein-Leopoldshafen

AUFTRAGGEBER*IN

KERNTECHNISCHE ENTSORGUNG KARLSRUHE GmbH

HERMANN-VON-HELMHOLTZ-PLATZ 1

76344 EGGENSTEIN-LEOPOLDSHAFEN

PLANSCHLÜSSEL/DATEINAME

I5_arc_00_ub_E4_tb_S010.001.271_A_f

BAUTEIL

Gesamt

DATUM ERSTELLT 03.09.2025 / PS, DT

PROJEKT-NR.

21429

INDEX

A

DATUM PLANSTAND 29.01.26

BLATTGRÖÖE 420 X 841

GRUNDLAGE Deckenverformung in mm gem. K+K vom 06.05.2025

SSP

SSP AG
Durlacher Allee 77
76131 Karlsruhe

T +49 721 9819967-0
info@ssp.ag www.ssp.ag



COPYRIGHT RESERVED NACH DIN 34 10 1977
DIESE ZEICHNUNG IST UNSER GESTIGES EIGENTUM UND UNTERLIEGT DEM URHEBERRECHT. EINE Vervielfältigung,
AUSHÄNDIGUNG AN DRITTE PERSÖNLICH ODER ÜBERLASSUNG AN KONKURRENZFIRMEN IST UNTERSAGT.

Rev.	Datum / Name AN erstellt	Datum / Name KTE geprüft	Datum / Name AN freigegeben	Datum / Name KTE geprüft	Datum / Name KTE freigegeben
Betriebs teil	Unterlagenzugehörigkeit	Bau	Kategorie		
/	/	B 900	E		
Entstanden aus: /		Unterlagenzugehörigkeit		Zeichnungs-Nr.:	

Für diese Zeichnung behalten wir uns alle Rechte vor	KTE Kern technische Entsorgung Karlsruhe	Benennung / Titel Ausführungsplanung Übersichtsplan Wände Trockenbau OG 4			
		Projekt	Sachbegriff	UA	Ident-Nummer
		ATA	ATA	ATA	ATA
		GWW	1330	WE	Blatt 1 von 1
Projekt- name	B-900 - Neubau Bürogebäude			S010.001.271	
				Format	Maßstab
				A2+	Wie angezeigt