

1

Notausgang UG

Zarge : R (AI DB703)
Türblatt: Glas
erf. Rw ≥ - dB
-; EMA; OTS.01; -; RC2

8

Bistroterrasse

Zarge : R (AI DB703)
Türblatt: Glas
erf. Rw ≥ - dB
ZKS; EMA; OTS.02; -; RC2

16

Flur West UG

Zarge : R (AI DB703)
Türblatt: Glas
erf. Rw ≥ - dB
-; OTS.02; EM-FSA; -

23

UZ Archiv

Zarge : UZ (S1 DB703)
Türblatt: Stahlblech DB703
erf. Rw ≥ - dB
ZKS; EMA; OTS.01; EM-FSA; RC2
Kom.: Panikschloss +
Vorwarnsignal Löschanlage

28c

EDV/UV Weiß

Zarge : UZ (S1 DB703)
Türblatt: HPL Weiß
erf. Rw ≥ - dB
-; -; -; -; -

34

Ausgabe Aufwärmküche

Zarge : - (-)
Türblatt: @KTE Richtfabrikat?
erf. Rw ≥ 0 dB
-; -; -; -; - Kom.: @KTE: was
für Produkt ist gewünscht?
Richtfabrikat unklar

2

Eingang TRH Ost

Zarge : R (AI DB703)
Türblatt: Glas
erf. Rw ≥ - dB
ZKS; EMA; OTS.01; -; RC2

9

Haupteingang

Zarge : - (-)
Türblatt: Glas
erf. Rw ≥ - dB
-; EMA; -; -; RC2 Kom.:
Automatische Schiebetür

17

Flur Ost EG-10G

Zarge : R (AI DB703)
Türblatt: Glas
erf. Rw ≥ - dB
-; OTS.02; EM-FSA; -

24

UZ Heizzentrale

Zarge : UZ (S1 DB703)
Türblatt: Stahlblech DB703
erf. Rw ≥ - dB
-; -; -; -; -

29a

Büro o. Seitenteil

Zarge : UZ (S1 DB703)
Türblatt: HPL DB703
erf. Rw ≥ 32 dB
-; -; -; -; -

35

Küche Konferenz

Zarge : - (-)
Türblatt: HPL Weiß
erf. Rw ≥ 0 dB
-; -; -; -; - Kom.: Schiebetür in
Trockenbauwand; @KTE: was
für Produkt ist gewünscht?
Richtfabrikat unklar

3a

Zugang Westflügel

Zarge : R (AI DB703)
Türblatt: Glas
erf. Rw ≥ - dB
-; EMA; OTS.01; -; RC2 Kom.: EL
Türöffnung; Leerdose
ZKS/Kügel/Sprechanlage;
Daueröffnung

10

Windfang

Zarge : - (-)
Türblatt: Glas
erf. Rw ≥ - dB
-; -; -; - Kom.: Automatische
Schiebetür

18

Flur Ost 2.0G-3.0G

Zarge : R (AI DB703)
Türblatt: Glas
erf. Rw ≥ - dB
-; OTS.02; -; -

25

UZ T30 UG

Zarge : UZ (S1 DB703)
Türblatt: Stahlblech DB703
erf. Rw ≥ - dB
-; -; -; -; -

29c

Stuhllager

Zarge : UZ (S1 Weiß)
Türblatt: HPL Weiß
erf. Rw ≥ - dB
-; -; -; -; -

3b

Zugang Nordflügel

Zarge : R (AI DB703)
Türblatt: Glas
erf. Rw ≥ - dB
ZKS; EMA; OTS.01; -; RC2

11

Zugang TRH West

Zarge : R (AI DB703)
Türblatt: Glas
erf. Rw ≥ - dB
ZKS; EMA; OTS.01; -; RC2

19

TRH Ost/West

Zarge : R (AI DB703)
Türblatt: Glas
erf. Rw ≥ - dB
-; OTS.02; -; -

26

UZ Zentrale Löschanlage

Zarge : UZ (S1 DB703)
Türblatt: Stahlblech DB703
erf. Rw ≥ - dB
-; -; -; -; -

30

Teeküche

Zarge : UZ (S1 DB703)
Türblatt: Glas
erf. Rw ≥ 0 dB
-; -; -; -; -

4

Anlieferung

Zarge : R (AI DB703)
Türblatt: Glas
erf. Rw ≥ - dB
ZKS; EMA; OTS.01; -; RC2

12

Sekretariat GF

Zarge : - (-)
Türblatt: Glas
erf. Rw ≥ - dB
-; -; -; -; - Kom.: Schiebetür

20

TRH Ost UG

Zarge : R (AI DB703)
Türblatt: Glas
erf. Rw ≥ - dB
-; OTS.02; -; -

27a

UZ TRH West UG

Zarge : UZ (S1 DB703)
Türblatt: Stahlblech DB703
erf. Rw ≥ - dB
ZKS; EMA; OTS.01; -; RC2 Kom.:
selbstverriegelndes
Panikschloss

31

Besprechung

Zarge : UZ (S1 DB703)
Türblatt: HPL Meran
(Oak4501-EW)
erf. Rw ≥ 37 dB
-; -; -; -; -

5

Zugang Dach West

Zarge : R (AI DB703)
Türblatt: Glas
erf. Rw ≥ - dB
-; OTS.01; -; -

13

Büro GF

Zarge : R (AI DB703)
Türblatt: HPL Meran
(Oak4501-EW)
erf. Rw ≥ 37 dB
-; -; -; -; -

21

Empfang EG

Zarge : R (AI DB703)
Türblatt: Glas
erf. Rw ≥ 32 dB
-; OTS.01; -; -

27b

Archiv Zeichnungen

Zarge : UZ (S1 DB703)
Türblatt: Stahlblech DB703
erf. Rw ≥ 32 dB
ZKS; -; OTS.01; -; RC2

32a

WC Flur

Zarge : UZ (S1 DB703)
Türblatt: HPL DB703
erf. Rw ≥ 0 dB
-; -; OTS.01; -; - Kom.: kein
Zuluft im Raum Vorhanden,
Unterschnitt ungeklärt @ITG

6

Zugang TRH Dach

Zarge : R (AI DB703)
Türblatt: Glas
erf. Rw ≥ - dB
-; OTS.01; -; -

14

Flur Eingang West

Zarge : R (AI DB703)
Türblatt: Glas
erf. Rw ≥ - dB
ZKS; -; OTS.01; -; -

22a

UZ UG

Zarge : UZ (S1 DB703)
Türblatt: Stahlblech DB703
erf. Rw ≥ - dB
-; -; -; -; -

28a

Büro Standard (32db)

Zarge : UZ (S1 DB703)
Türblatt: HPL Meran
(Oak4501-EW)
erf. Rw ≥ 32 dB
-; -; -; -; -

32b

WC Innen

Zarge : UZ (S1 Weiß)
Türblatt: HPL Weiß
erf. Rw ≥ 0 dB
-; -; -; -; - Kom.: kein Zuluft
im Raum Vorhanden,
Unterschnitt ungeklärt @ITG

7

Zugang Dach Nord

Zarge : R (AI DB703)
Türblatt: Glas
erf. Rw ≥ - dB
-; OTS.01; -; -

15

Flur West

Zarge : R (AI DB703)
Türblatt: Glas
erf. Rw ≥ - dB
-; OTS.02; EM-FSA; -

22b

EMA/ZKS Zentrale

Zarge : UZ (S1 DB703)
Türblatt: Stahlblech DB703
erf. Rw ≥ - dB
ZKS; EMA; OTS.01; -; RC2

28b

Büro Vertraulich (37db)

Zarge : UZ (S1 DB703)
Türblatt: HPL Meran
(Oak4501-EW)
erf. Rw ≥ 32 dB
-; -; -; -; -

33

Aufwärmküche

Zarge : - (-)
Türblatt: HPL Weiß
erf. Rw ≥ 0 dB
-; -; -; -; -

Untergeschoss
M 1 : 200

Legende Türtypen

	Fassade (Los.5)		Tischlerarbeiten (Los.15)
	Metallobarbeiten (Los.12)		Trockenbauarbeiten (Los. 8)
ZKS	Zutrittskontrollsystem	EMA	Einbruchmeldeanlage
OTS	Obentürschließer	Elmech. FSA	Elektromechanische Feststellung
UZ	Umfassungszarge	R	Rohrrahmen

Änderung Gewerkenummer: Legende	02.06.26	DT	B
Änderungen Türen gem. Rü. KTE	30.01.26	DT	A
ÄNDERUNG	DATUM	NAME	INDEX

ANTRAGSSTELLER*IN
KERNTECHNISCHE ENTSORGUNG
KARLSRUHE GmbH
HERMANN-VON-HELMHOLTZ-PLATZ 1
76344 EGGENSTEIN-LEOPOLDSHAFEN

ÜBERSICHT

UNTERSCHRIFT
ENTWURFSVERFASSER*IN
SSP AG
Durlacher Allee 77
76131 Karlsruhe

Dipl.-Ing. Arch. L. Müller
BAUVORHABEN
Leopoldshafener Allee
76344 Eggenstein-Leopoldshafen

HÖHENBEZUG: EG = ± 0.00 OKFF = 111,000 m ü. NHN

AUFTRAGGEBER*IN
KERNTECHNISCHE ENTSORGUNG KARLSRUHE GmbH
HERMANN-VON-HELMHOLTZ-PLATZ 1
76344 EGGENSTEIN-LEOPOLDSHAFEN

VORABZUG

PLANSCHLÜSSEL/DATEINAME I5_arc_00_ub_U1_ta_S010.001.211_B_-_v	BAUTEIL Gesamt
--	-------------------

DATUM ERSTELLT 09.01.2026 / MSCH,DT	PROJEKT-NR. 21429	INDEX B
DATUM PLANSTAND 02.06.26		
BLATTGRÖÖE 420 X 841		
GRUNDLAGE		

SSP

SSP AG
Durlacher Allee 77
76131 Karlsruhe
T +49 721 9819967-0
info@ssp.ag www.ssp.ag

"COPYRIGHT RESERVED" NACH DIN 34 10 1977
DIESE ZEICHNUNG IST UNSER GESTIGTES EIGENTUM UND UNTERLIEGT DEM URHEBERRECHT. EINE Vervielfältigung,
AUSHÄNDIGUNG AN DRITTE PERSONEN ODER ÜBERLASSUNG AN KONKURRENZFIRMEN IST UNTERSAGT.

Rev.	Datum / Name AN erstellt	Datum / Name AN geprüft	Datum / Name AN freigegeben	Datum / Name KTE freigegeben
Betriebsstil /	Unterlagenzugehörigkeit /	Bau B 900	Kategorie E	
Entstanden aus: /	Unterlagenzugehörigkeit	Zeichnungs-Nr.: /		

Für diese Zeichnung behalten wir uns alle Rechte vor

KTE
Kerntechnische
Entsorgung Karlsruhe

Benennung / Titel
Ausführungsplanung
Türen UG, Übersichtsplan

Projekt | Sachbegriff | UA
GWW | 1330 | WE

Ident-Nummer
A1A1A1N1N1N1A1A

Blatt 1 von 1

Format
A2+

Maßstab
1 : 200

Projekt-
name

B-900 - Neubau Bürogebäude

S010.001.211

1

Notausgang UG

Zarge : R (AI DB703)
Türblatt: Glas
erf. Rw ≥ - dB
-; EMA; OTS.01; -; RC2

8

Bistroterrasse

Zarge : R (AI DB703)
Türblatt: Glas
erf. Rw ≥ - dB
ZKS; EMA; OTS.02; -; RC2

16

Flur West UG

Zarge : R (AI DB703)
Türblatt: Glas
erf. Rw ≥ - dB
-; OTS.02; EM-FSA; -

23

UZ Archiv

Zarge : UZ (SI DB703)
Türblatt: Stahlblech DB703
erf. Rw ≥ - dB
ZKS; EMA; OTS.01; EM-FSA; RC2
Kom.: Panikschloss +
Vorwarnsignal Löschanlage

28c

EDV/UV Weiß

Zarge : UZ (SI DB703)
Türblatt: HPL Weiß
erf. Rw ≥ - dB
-; -; -; -; -; -

34

Ausgabe Aufwärmküche

Zarge : - (-)
Türblatt: @KTE Richtfabrikat?
erf. Rw ≥ 0 dB
-; -; -; -; -; - Kom.: @KTE: was
für Produkt ist gewünscht?
Richtfabrikat unklar

2

Eingang TRH Ost

Zarge : R (AI DB703)
Türblatt: Glas
erf. Rw ≥ - dB
ZKS; EMA; OTS.01; -; RC2

9

Haupteingang

Zarge : - (-)
Türblatt: Glas
erf. Rw ≥ - dB
-; EMA; -; -; RC2 Kom.:
Automatische Schiebetür

17

Flur Ost EG-10G

Zarge : R (AI DB703)
Türblatt: Glas
erf. Rw ≥ - dB
-; OTS.02; EM-FSA; -

24

UZ Heizzentrale

Zarge : UZ (SI DB703)
Türblatt: Stahlblech DB703
erf. Rw ≥ - dB
-; -; -; -; -; -

29a

Büro o. Seitenteil

Zarge : UZ (SI DB703)
Türblatt: HPL DB703
erf. Rw ≥ 32 dB
-; -; -; -; -; -

35

Küche Konferenz

Zarge : - (-)
Türblatt: HPL Weiß
erf. Rw ≥ 0 dB
-; -; -; -; -; - Kom.: Schiebetür in
Trockenbauwand; @KTE: was
für Produkt ist gewünscht?
Richtfabrikat unklar

3a

Zugang Westflügel

Zarge : R (AI DB703)
Türblatt: Glas
erf. Rw ≥ - dB
-; EMA; OTS.01; -; RC2 Kom.: EL
Türöffnung; Leerdose
ZKS/Kügel/Sprechanlage;
Daueröffnung

10

Windfang

Zarge : - (-)
Türblatt: Glas
erf. Rw ≥ - dB
-; -; -; -; Kom.: Automatische
Schiebetür

18

Flur Ost 2.0G-3.0G

Zarge : R (AI DB703)
Türblatt: Glas
erf. Rw ≥ - dB
-; OTS.02; -; -

25

UZ T30 UG

Zarge : UZ (SI DB703)
Türblatt: Stahlblech DB703
erf. Rw ≥ - dB
-; -; -; -; -; -

29c

Stuhlager

Zarge : UZ (SI Weiß)
Türblatt: HPL Weiß
erf. Rw ≥ - dB
-; -; -; -; -; -

3b

Zugang Nordflügel

Zarge : R (AI DB703)
Türblatt: Glas
erf. Rw ≥ - dB
ZKS; EMA; OTS.01; -; RC2

11

Zugang TRH West

Zarge : R (AI DB703)
Türblatt: Glas
erf. Rw ≥ - dB
ZKS; EMA; OTS.01; -; RC2

19

TRH Ost/West

Zarge : R (AI DB703)
Türblatt: Glas
erf. Rw ≥ - dB
-; OTS.02; -; -

26

UZ Zentrale Löschanlage

Zarge : UZ (SI DB703)
Türblatt: Stahlblech DB703
erf. Rw ≥ - dB
-; -; -; -; -; -

30

Teeküche

Zarge : UZ (SI DB703)
Türblatt: Glas
erf. Rw ≥ 0 dB
-; -; -; -; -; -

4

Anlieferung

Zarge : R (AI DB703)
Türblatt: Glas
erf. Rw ≥ - dB
ZKS; EMA; OTS.01; -; RC2

12

Sekretariat GF

Zarge : - (-)
Türblatt: Glas
erf. Rw ≥ - dB
-; -; -; -; -; - Kom.: Schiebetür

20

TRH Ost UG

Zarge : R (AI DB703)
Türblatt: Glas
erf. Rw ≥ - dB
-; OTS.02; -; -

27a

UZ TRH West UG

Zarge : UZ (SI DB703)
Türblatt: Stahlblech DB703
erf. Rw ≥ - dB
ZKS; EMA; OTS.01; -; RC2 Kom.:
selbstverriegelndes
Panikschloss

31

Besprechung

Zarge : UZ (SI DB703)
Türblatt: HPL Meran
(Oak4501-EW)
erf. Rw ≥ 37 dB
-; -; -; -; -; -

5

Zugang Dach West

Zarge : R (AI DB703)
Türblatt: Glas
erf. Rw ≥ - dB
-; OTS.01; -; -

13

Büro GF

Zarge : R (AI DB703)
Türblatt: HPL Meran
(Oak4501-EW)
erf. Rw ≥ 37 dB
-; -; -; -; -; -

21

Empfang EG

Zarge : R (AI DB703)
Türblatt: Glas
erf. Rw ≥ 32 dB
-; OTS.01; -; -

27b

Archiv Zeichnungen

Zarge : UZ (SI DB703)
Türblatt: Stahlblech DB703
erf. Rw ≥ 32 dB
ZKS; -; OTS.01; -; RC2

32a

WC Flur

Zarge : UZ (SI DB703)
Türblatt: HPL DB703
erf. Rw ≥ 0 dB
-; -; OTS.01; -; - Kom.: kein
Zuluft im Raum Vorhanden,
Unterschnitt ungeklärt @ITG

6

Zugang TRH Dach

Zarge : R (AI DB703)
Türblatt: Glas
erf. Rw ≥ - dB
-; OTS.01; -; -

14

Flur Eingang West

Zarge : R (AI DB703)
Türblatt: Glas
erf. Rw ≥ - dB
ZKS; -; OTS.01; -; -

22a

UZ UG

Zarge : UZ (SI DB703)
Türblatt: Stahlblech DB703
erf. Rw ≥ - dB
-; -; -; -; -; -

28a

Büro Standard (32db)

Zarge : UZ (SI DB703)
Türblatt: HPL Meran
(Oak4501-EW)
erf. Rw ≥ 32 dB
-; -; -; -; -; -

32b

WC Innen

Zarge : UZ (SI Weiß)
Türblatt: HPL Weiß
erf. Rw ≥ - dB
-; -; -; -; -; - Kom.: kein Zuluft
im Raum Vorhanden,
Unterschnitt ungeklärt @ITG

7

Zugang Dach Nord

Zarge : R (AI DB703)
Türblatt: Glas
erf. Rw ≥ - dB
-; OTS.01; -; -

15

Flur West

Zarge : R (AI DB703)
Türblatt: Glas
erf. Rw ≥ - dB
-; OTS.02; EM-FSA; -

22b

EMA/ZKS Zentrale

Zarge : UZ (SI DB703)
Türblatt: Stahlblech DB703
erf. Rw ≥ - dB
ZKS; EMA; OTS.01; -; RC2

28b

Büro Vertraulich (37db)

Zarge : UZ (SI DB703)
Türblatt: HPL Meran
(Oak4501-EW)
erf. Rw ≥ 32 dB
-; -; -; -; -; -

33

Aufwärmküche

Zarge : - (-)
Türblatt: HPL Weiß
erf. Rw ≥ 0 dB
-; -; -; -; -; -

Legende Türtypen

	Fassade (Los.5)		Tischlerarbeiten (Los. 15)
	Metallbauarbeiten (Los.12)		Trockenbauarbeiten (Los. 8)
ZKS	Zutrittskontrollsystem	EMA	Einbruchmeldeanlage
OTS	Obentürschließer	Elmech. FSA	Elektromechanische Feststellung
UZ	Umfassungszarge	R	Rohrrahmen

Änderung Gewerkenummer: Legende	02.06.26	DT	B
Änderungen Türen gem. Rü. KTE	30.01.26	DT	A
ÄNDERUNG	DATUM	NAME	INDEX

ANTRAGSSTELLER*IN
KERNTECHNISCHE ENTSORGUNG
KARLSRUHE GmbH
HERMANN-VON-HELMHOLTZ-PLATZ 1
76344 EGGENSTEIN-LEOPOLDSHAFEN

ÜBERSICHT

1896 / 29
GRUNDSTÜCKSGRENZE
LIEDOLSHAIMER STRASSE
LEOPOLDSHAFENER ALLEE
HÖHENBEZUG: EG = ± 0.00 OKFF = 111,000 m ü. NHN

UNTERSCHRIFT
ENTWURFSVERFASSER*IN
SSP AG
Durlacher Allee 77
76131 Karlsruhe

Dipl.-Ing. Arch. L. Müller
BAUVORHABEN
Leopoldshafener Allee
76344 Eggenstein-Leopoldshafen

AUFTRAGGEBER*IN
KERNTECHNISCHE ENTSORGUNG KARLSRUHE GmbH
HERMANN-VON-HELMHOLTZ-PLATZ 1
76344 EGGENSTEIN-LEOPOLDSHAFEN

PLANSCHLÜSSEL/DATEINAME
I5_arc_00_ub_E0_ta_S010.001.212_B_-_v

BAUTEIL
Gesamt

VORABZUG

DATUM ERSTELLT	09.01.2026 / MSCH.DT	PROJEKT-NR.	INDEX
DATUM PLANSTAND	02.06.26	21429	B
BLATTGRÖÖE	420 X 841		
GRUNDLAGE			

SSP

SSP AG
Durlacher Allee 77
76131 Karlsruhe
T +49 721 9819967-0
info@ssp.ag www.ssp.ag

"COPYRIGHT RESERVED" NACH DIN 34 10 1977
DIESE ZEICHNUNG IST UNSER GESTIGTES EIGENTUM UND UNTERLIEGT DEM URHEBERRECHT. EINE Vervielfältigung,
AUSHÄNDIGUNG AN DRITTE PERSÖNLICH ODER ÜBERLASSUNG AN KOMMUNIZATIONSFIRMEN IST UNTERSAGT.

Rev.	Datum / Name AN erstellt	Datum / Name AN geprüft	Datum / Name AN freigegeben	Datum / Name KTE geprüft	Datum / Name KTE freigegeben
Betriebsstil	Unterlagenzugehörigkeit	Bau B 900	Kategorie E		
Entstanden aus:	/	Unterlagenzugehörigkeit	Zeichnungs-Nr.:		

Für diese Zeichnung behalten wir uns alle Rechte vor

KTE
Kerntechnische
Entsorgung Karlsruhe

Benennung / Titel
Ausführungsplanung
Türen EG, Übersichtsplan

Projekt
GWW

Sachbegriff
1330

UA
WE

Ident-Nummer
A1A1A1N1N1N1A1A1A1



Blatt 1 von 1

Format
A2+



Maßstab
1 : 200

Projektname
B-900 - Neubau Bürogebäude

S010.001.212

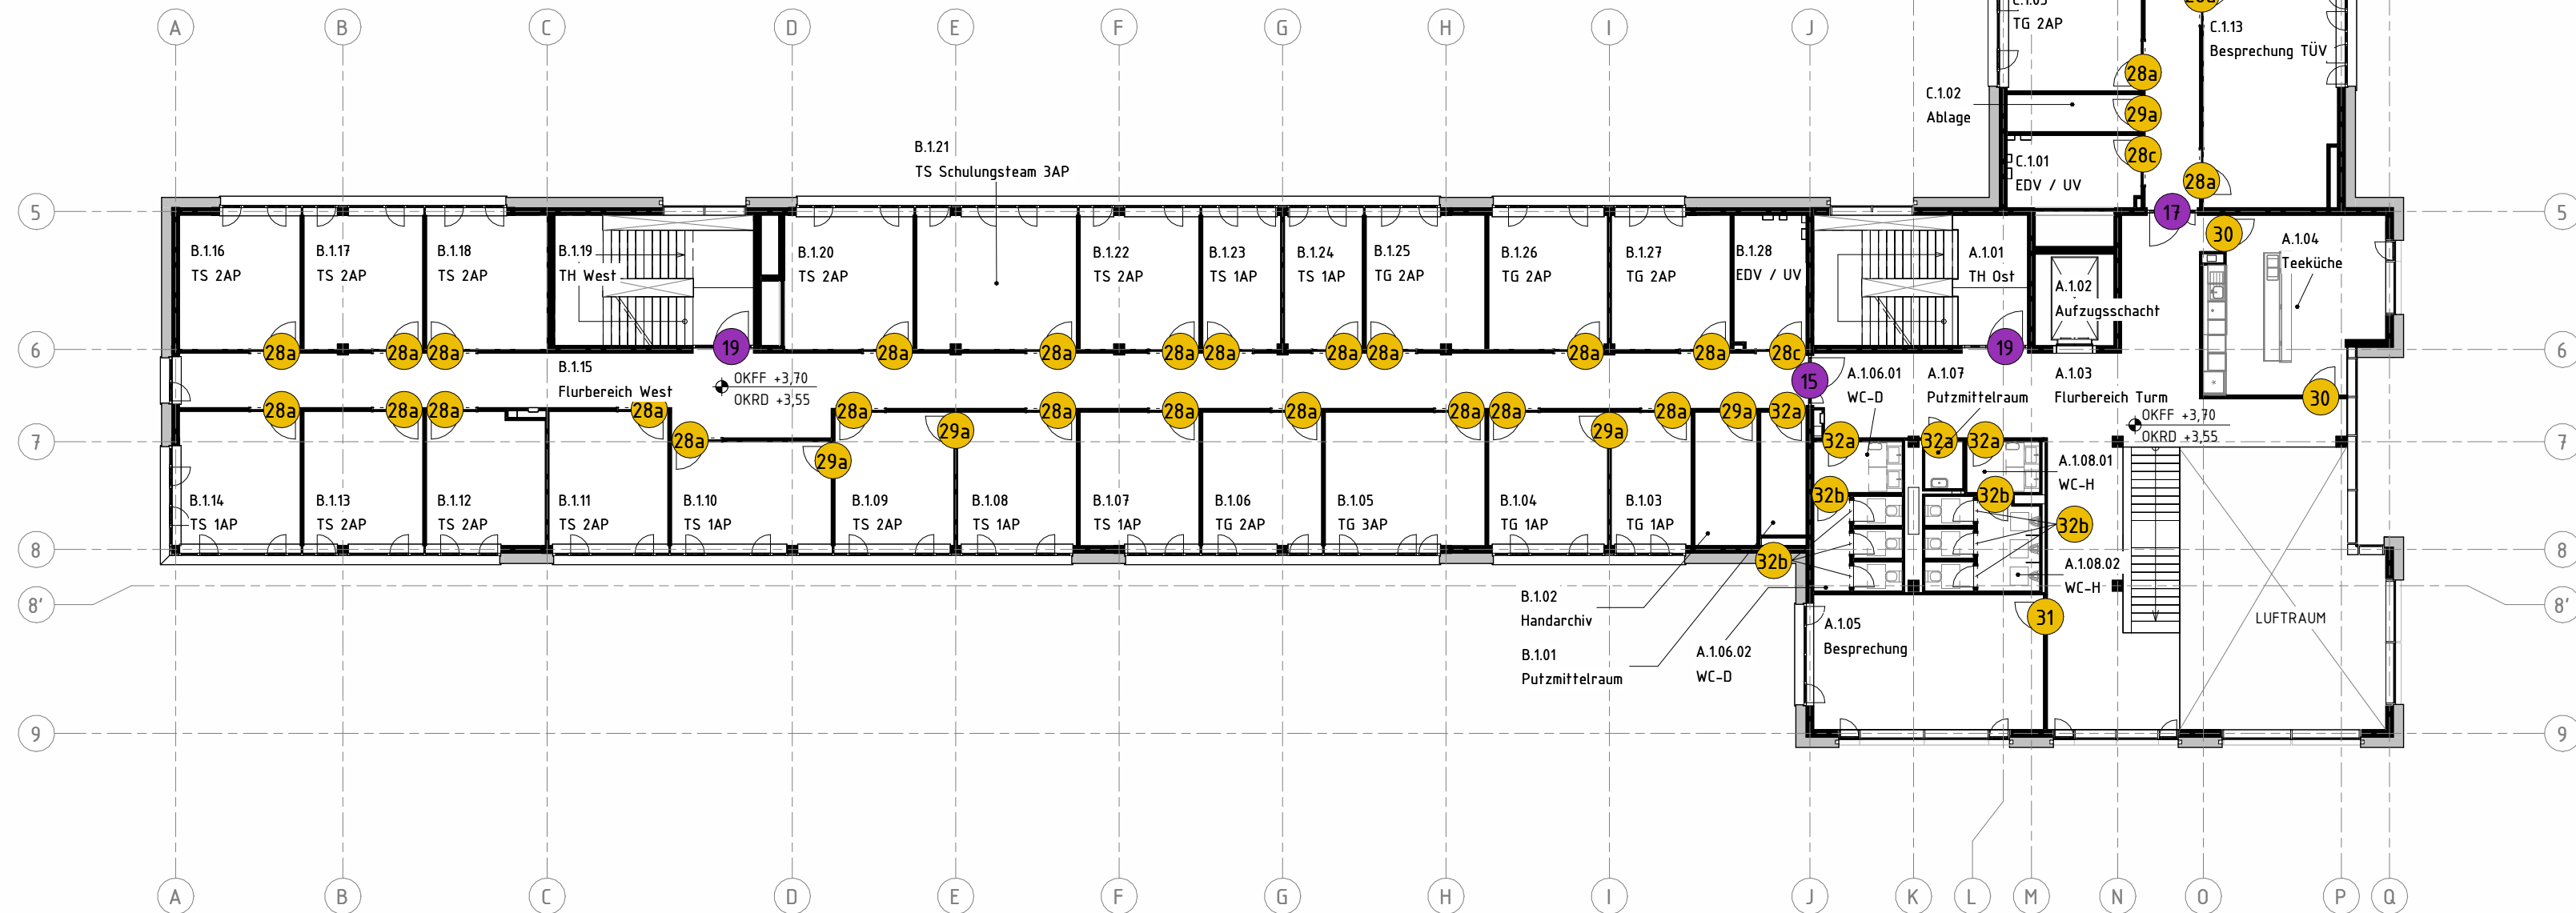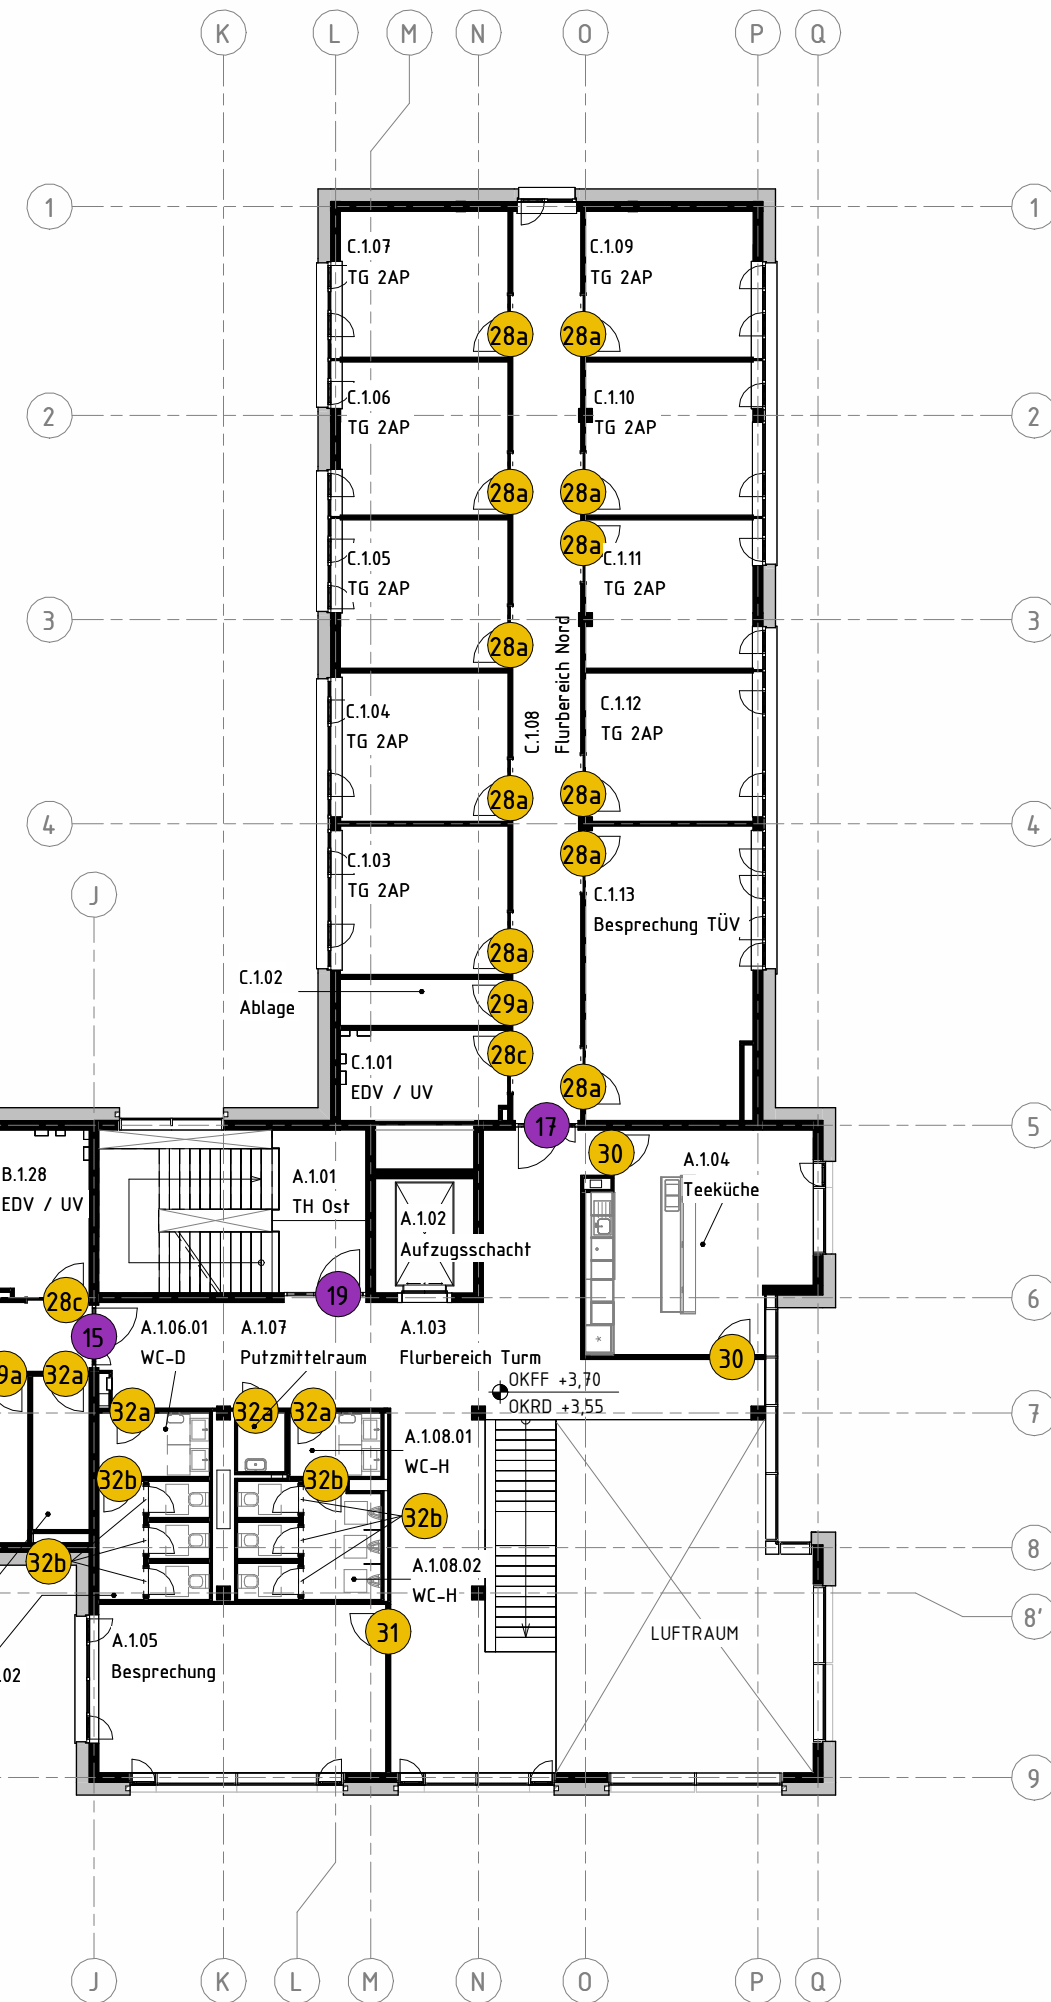

M 1 : 200

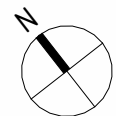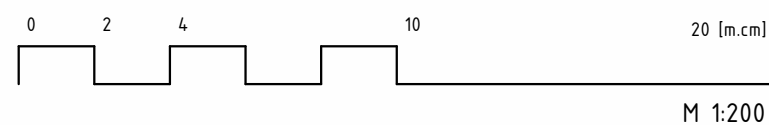

Für diese Zeichnung behalten wir uns alle Rechte vor	 Kerntechnische Entsorgung Karlsruhe		Benennung / Titel																			
			Ausführungsplanung																			
			Türen OG1, Übersichtsplan																			
	Projekt	Sachbegriff	UA	Ident-Nummer							Blatt 1 von 1											
	A	A	N	N	N	N	A	A	A			N	N	N	N	N	N	N	N	N	N	N
GWV		1330		WE		S010.001.213							Format A2+	Maßstab 1 : 200								
Projekt-name	B-900 - Neubau Bürogebäude																					

1

Notausgang UG

Zarge : R (AI DB703)
Türblatt: Glas
erf. Rw ≥ - dB
-; EMA; OTS.01; -; RC2

2

Eingang TRH Ost

Zarge : R (AI DB703)
Türblatt: Glas
erf. Rw ≥ - dB
ZKS; EMA; OTS.01; -; RC2

3a

Zugang Westflügel

Zarge : R (AI DB703)
Türblatt: Glas
erf. Rw ≥ - dB
-; EMA; OTS.01; -; RC2 Kom.: EL
Türöffnung: Leerdose
ZKS/Kügel/Sprechanlage;
Daueröffnung

3b

Zugang Nordflügel

Zarge : R (AI DB703)
Türblatt: Glas
erf. Rw ≥ - dB
ZKS; EMA; OTS.01; -; RC2

4

Anlieferung

Zarge : R (AI DB703)
Türblatt: Glas
erf. Rw ≥ - dB
ZKS; EMA; OTS.01; -; RC2

5

Zugang Dach West

Zarge : R (AI DB703)
Türblatt: Glas
erf. Rw ≥ - dB
-; OTS.01; -; -

6

Zugang Dach Dach

Zarge : R (AI DB703)
Türblatt: Glas
erf. Rw ≥ - dB
-; OTS.01; -; -

7

Zugang Dach Nord

Zarge : R (AI DB703)
Türblatt: Glas
erf. Rw ≥ - dB
-; OTS.01; -; -

8

Bistroterrasse

Zarge : R (AI DB703)
Türblatt: Glas
erf. Rw ≥ - dB
ZKS; EMA; OTS.01; -; RC2

9

Haupteingang

Zarge : - (-)
Türblatt: Glas
erf. Rw ≥ - dB
-; EMA; -; -; RC2 Kom.:
Automatische Schiebetür

10

Windfang

Zarge : - (-)
Türblatt: Glas
erf. Rw ≥ - dB
-; -; -; Kom.: Automatische
Schiebetür

11

Zugang TRH West

Zarge : R (AI DB703)
Türblatt: Glas
erf. Rw ≥ - dB
ZKS; EMA; OTS.01; -; RC2

12

Sekretariat GF

Zarge : - (-)
Türblatt: Glas
erf. Rw ≥ - dB
-; -; -; -; Kom.: Schiebetür

13

Büro GF

Zarge : R (AI DB703)
Türblatt: HPL Meran
(Oak4501-EW)
erf. Rw ≥ 37 dB
-; -; -; -; -

14

Flur Eingang West

Zarge : R (AI DB703)
Türblatt: Glas
erf. Rw ≥ - dB
ZKS; -; OTS.01; -; -

15

Flur West

Zarge : R (AI DB703)
Türblatt: Glas
erf. Rw ≥ - dB
-; -; OTS.02; EM-FSA; -

16

Flur West UG

Zarge : R (AI DB703)
Türblatt: Glas
erf. Rw ≥ - dB
-; -; OTS.02; EM-FSA; -

17

Flur Ost EG-10G

Zarge : R (AI DB703)
Türblatt: Glas
erf. Rw ≥ - dB
-; -; OTS.01; -; RC2 Kom.:
Automatische Schiebetür

18

Flur Ost 2.0G-3.0G

Zarge : R (AI DB703)
Türblatt: Glas
erf. Rw ≥ - dB
-; -; OTS.01; -; -

19

TRH Ost/West

Zarge : R (AI DB703)
Türblatt: Glas
erf. Rw ≥ - dB
-; -; OTS.02; -; -

20

TRH Ost UG

Zarge : R (AI DB703)
Türblatt: Glas
erf. Rw ≥ - dB
-; -; OTS.02; -; -

21

Empfang EG

Zarge : R (AI DB703)
Türblatt: Glas
erf. Rw ≥ 32 dB
-; -; OTS.01; -; -

22a

UZ UG

Zarge : UZ (St DB703)
Türblatt: Stahlblech DB703
erf. Rw ≥ - dB
-; -; -; -; -

22b

EMA/ZKS Zentrale

Zarge : UZ (St DB703)
Türblatt: Stahlblech DB703
erf. Rw ≥ - dB
ZKS; EMA; OTS.01; -; RC2

23

UZ Archiv

Zarge : UZ (St DB703)
Türblatt: Stahlblech DB703
erf. Rw ≥ - dB
ZKS; EMA; OTS.01; EM-FSA; RC2
Kom.: Panikschloss +
Vorwarnsignal Löschanlage

24

UZ Heizzentrale

Zarge : UZ (St DB703)
Türblatt: Stahlblech DB703
erf. Rw ≥ - dB
-; -; -; -; -

25

UZ T30 UG

Zarge : UZ (St DB703)
Türblatt: Stahlblech DB703
erf. Rw ≥ - dB
-; -; -; -; -

26

UZ Zentrale Löschanlage

Zarge : UZ (St DB703)
Türblatt: Stahlblech DB703
erf. Rw ≥ - dB
-; -; -; -; -

27a

UZ TRH West UG

Zarge : UZ (St DB703)
Türblatt: Stahlblech DB703
erf. Rw ≥ - dB
ZKS; EMA; OTS.01; -; RC2 Kom.:
selbstverriegelndes
Panikschloss

27b

Archiv Zeichnungen

Zarge : UZ (St DB703)
Türblatt: Stahlblech DB703
erf. Rw ≥ 32 dB
ZKS; -; OTS.01; -; RC2

28a

Büro Standard (32db)

Zarge : UZ (St DB703)
Türblatt: HPL Meran
(Oak4501-EW)
erf. Rw ≥ 32 dB
-; -; -; -; -

28b

Büro Vertraulich (37db)

Zarge : UZ (St DB703)
Türblatt: HPL Meran
(Oak4501-EW)
erf. Rw ≥ 32 dB
-; -; -; -; -

28c

EDV/UV Weiß

Zarge : UZ (St DB703)
Türblatt: HPL Weiß
erf. Rw ≥ - dB
-; -; -; -; -

29a

Büro o. Seitenteil

Zarge : UZ (St DB703)
Türblatt: HPL DB703
erf. Rw ≥ 32 dB
-; -; -; -; -

29c

Stuhllager

Zarge : UZ (St Weiß)
Türblatt: HPL Weiß
erf. Rw ≥ - dB
-; -; -; -; -

30

Teeküche

Zarge : UZ (St DB703)
Türblatt: Glas
erf. Rw ≥ 0 dB
-; -; -; -; -

31

Besprechung

Zarge : UZ (St DB703)
Türblatt: HPL Meran
(Oak4501-EW)
erf. Rw ≥ 37 dB
-; -; -; -; -

32a

WC Flur

Zarge : UZ (St DB703)
Türblatt: HPL DB703
erf. Rw ≥ 0 dB
-; -; OTS.01; -; - Kom.: kein
Zuluft im Raum Vorhanden,
Unterschnitt ungeklärt @ITG

32b

WC Innen

Zarge : UZ (St Weiß)
Türblatt: HPL Weiß
erf. Rw ≥ - dB
-; -; -; -; - Kom.: kein Zuluft
im Raum Vorhanden,
Unterschnitt ungeklärt @ITG

33

Aufwärmküche

Zarge : - (-)
Türblatt: -
erf. Rw ≥ - dB
-; -; -; -; -

34



Ausgabe Aufwärmküche

Zarge : - (-)
Türblatt: @KTE Richtfabrikat?
erf. Rw ≥ 0 dB
-; -; -; -; - Kom.: @KTE: was
für Produkt ist gewünscht?
Richtfabrikat unklar

35

Küche Konferenz

Zarge : - (-)
Türblatt: HPL Weiß
erf. Rw ≥ 0 dB
-; -; -; -; - Kom.: Schiebetür in
Trockenbauwand; @KTE: was
für Produkt ist gewünscht?
Richtfabrikat unklar

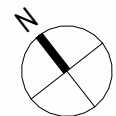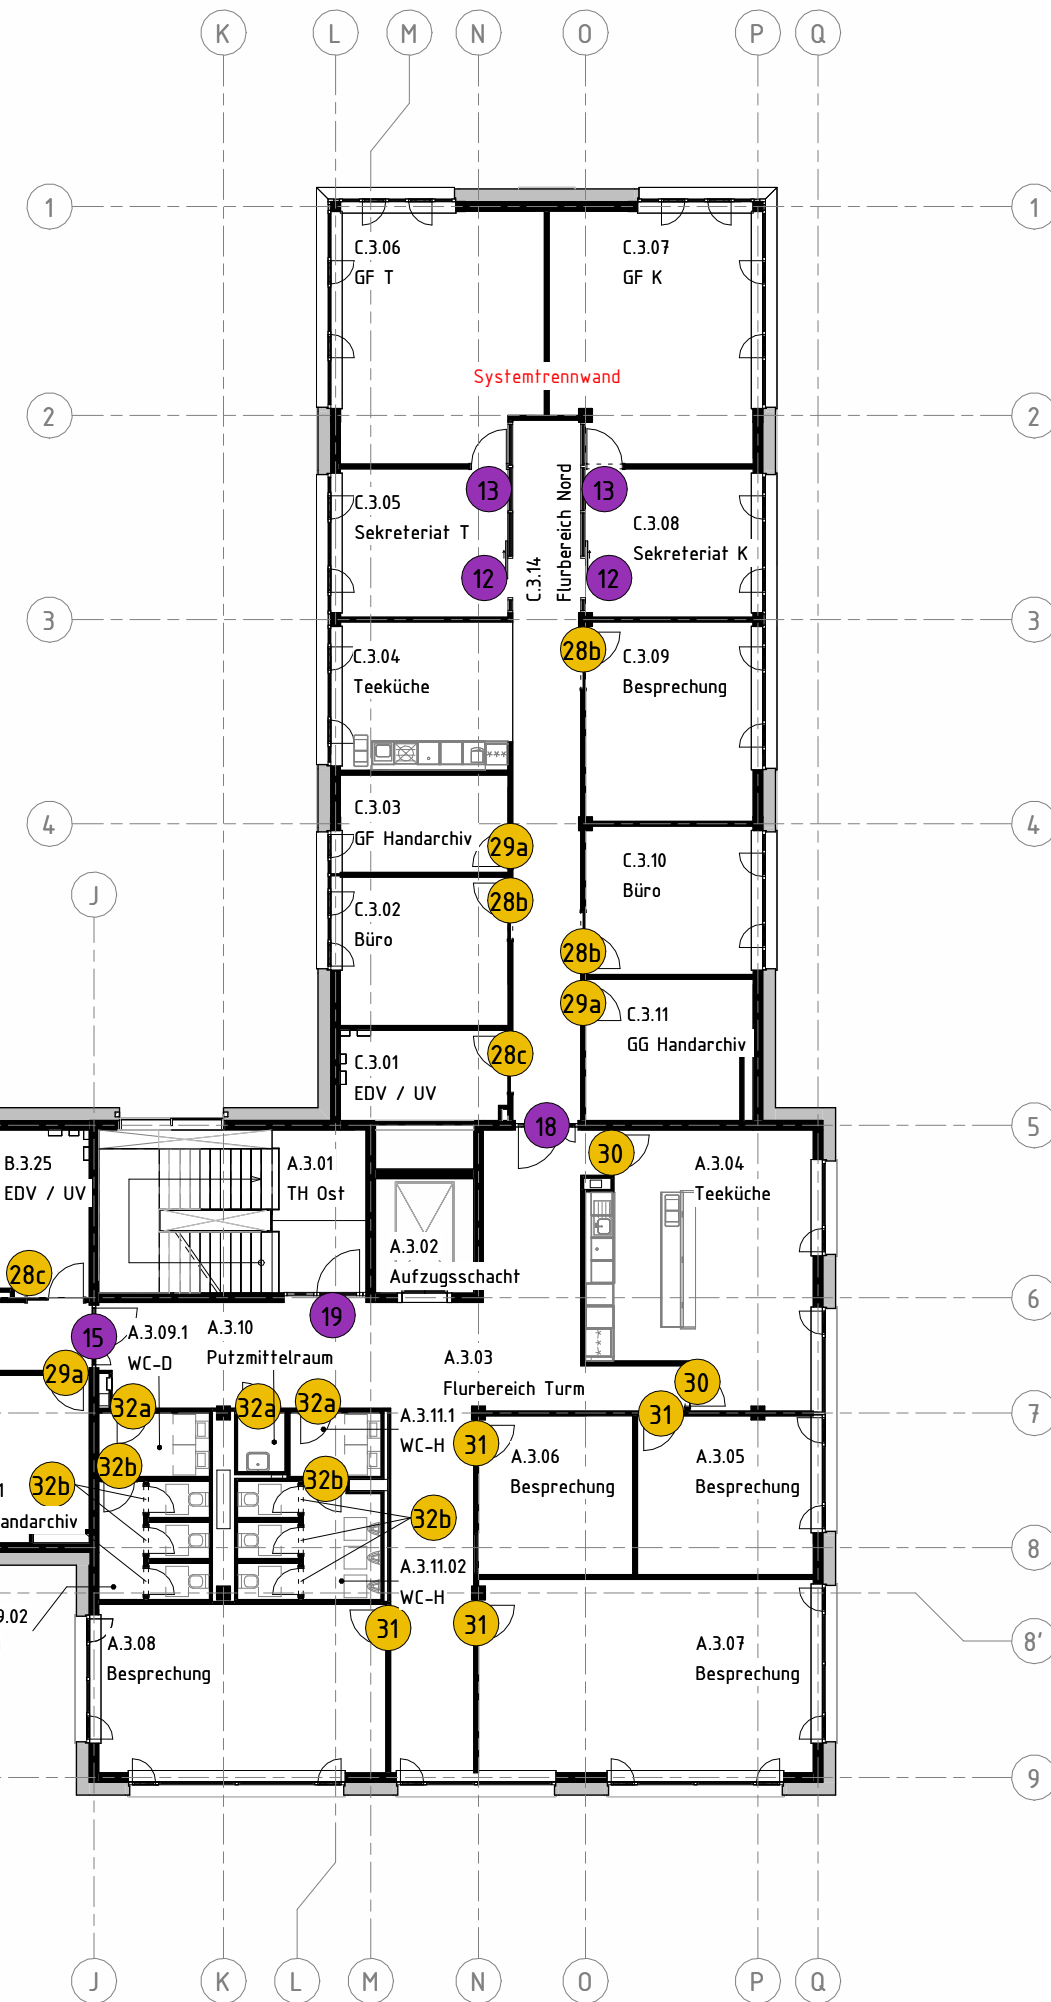

Für diese Zeichnung behalten wir uns alle Rechte vor	 KTE Kerntechnische Entsorgung Karlsruhe		Benennung / Titel										Blatt 1 von 1 Format A2+ Maßstab 1 : 200	
			Ausführungsplanung											
			Türen OG3, Übersichtsplan											
	Projektname	B-900 - Neubau Bürogebäude		Projekt	Sachbegriff	UA	Ident-Nummer							
			A	A	N	N	N	N	N	N	N	N	N	
			GWV	1330	WE	S010.001.215								

1

Notausgang UG

Zarge : R (AI DB703)
Türblatt: Glas
erf. Rw ≥ - dB
-; EMA; OTS.01; -; RC2

8

Bistroterrasse

Zarge : R (AI DB703)
Türblatt: Glas
erf. Rw ≥ - dB
ZKS; EMA; OTS.02; -; RC2

16

Flur West UG

Zarge : R (AI DB703)
Türblatt: Glas
erf. Rw ≥ - dB
-; -; OTS.02; EM-FSA; -

23

UZ Archiv

Zarge : UZ (St DB703)
Türblatt: Stahlblech DB703
erf. Rw ≥ - dB
ZKS; EMA; OTS.01; EM-FSA; RC2
Kom.: Panikschloss +
Vorwarnsignal Löschanlage

28c

EDV/UV Weiß

Zarge : UZ (St DB703)
Türblatt: HPL Weiß
erf. Rw ≥ - dB
-; -; -; -; -

34

Ausgabe Aufwärmküche

Zarge : - (-)
Türblatt: @KTE Richtfabrikat?
erf. Rw ≥ 0 dB
-; -; -; -; - Kom.: @KTE: was
für Produkt ist gewünscht?
Richtfabrikat unklar

2

Eingang TRH Ost

Zarge : R (AI DB703)
Türblatt: Glas
erf. Rw ≥ - dB
ZKS; EMA; OTS.01; -; RC2

9

Haupteingang

Zarge : - (-)
Türblatt: Glas
erf. Rw ≥ - dB
-; EMA; -; -; RC2 Kom.:
Automatische Schiebetür

17

Flur Ost EG-10G

Zarge : R (AI DB703)
Türblatt: Glas
erf. Rw ≥ - dB
-; -; OTS.02; EM-FSA; -

24

UZ Heizzentrale

Zarge : UZ (St DB703)
Türblatt: Stahlblech DB703
erf. Rw ≥ - dB
-; -; -; -; -

29a

Büro o. Seitenteil

Zarge : UZ (St DB703)
Türblatt: HPL DB703
erf. Rw ≥ 32 dB
-; -; -; -; -

35

Küche Konferenz

Zarge : - (-)
Türblatt: HPL Weiß
erf. Rw ≥ 0 dB
-; -; -; -; - Kom.: Schiebetür in
Trockenbauwand; @KTE: was
für Produkt ist gewünscht?
Richtfabrikat unklar

3a

Zugang Westflügel

Zarge : R (AI DB703)
Türblatt: Glas
erf. Rw ≥ - dB
-; EMA; OTS.01; -; RC2 Kom.: EL
Türöffnung; Leerdose
ZKS/Kügel/Sprechanlage;
Daueröffnung

10

Windfang

Zarge : - (-)
Türblatt: Glas
erf. Rw ≥ - dB
-; -; -; -; Kom.: Automatische
Schiebetür

18

Flur Ost 2.0G-3.0G

Zarge : R (AI DB703)
Türblatt: Glas
erf. Rw ≥ - dB
-; -; OTS.02; -; -

25

UZ T30 UG

Zarge : UZ (St DB703)
Türblatt: Stahlblech DB703
erf. Rw ≥ - dB
-; -; -; -; -

29c

Stuhlager

Zarge : UZ (St Weiß)
Türblatt: HPL Weiß
erf. Rw ≥ - dB
-; -; -; -; -

3b

Zugang Nordflügel

Zarge : R (AI DB703)
Türblatt: Glas
erf. Rw ≥ - dB
ZKS; EMA; OTS.01; -; RC2

11

Zugang TRH West

Zarge : R (AI DB703)
Türblatt: Glas
erf. Rw ≥ - dB
ZKS; EMA; OTS.01; -; RC2

19

TRH Ost/West

Zarge : R (AI DB703)
Türblatt: Glas
erf. Rw ≥ - dB
-; -; OTS.02; -; -

26

UZ Zentrale Löschanlage

Zarge : UZ (St DB703)
Türblatt: Stahlblech DB703
erf. Rw ≥ - dB
-; -; -; -; -

30

Teeküche

Zarge : UZ (St DB703)
Türblatt: Glas
erf. Rw ≥ 0 dB
-; -; -; -; -

4

Anlieferung

Zarge : R (AI DB703)
Türblatt: Glas
erf. Rw ≥ - dB
ZKS; EMA; OTS.01; -; RC2

12

Sekretariat GF

Zarge : - (-)
Türblatt: Glas
erf. Rw ≥ - dB
-; -; -; -; - Kom.: Schiebetür

20

TRH Ost UG

Zarge : R (AI DB703)
Türblatt: Glas
erf. Rw ≥ - dB
-; -; OTS.02; -; -

27a

UZ TRH West UG

Zarge : UZ (St DB703)
Türblatt: Stahlblech DB703
erf. Rw ≥ - dB
ZKS; EMA; OTS.01; -; RC2 Kom.:
selbstverriegelndes
Panikschloss

31

Besprechung

Zarge : UZ (St DB703)
Türblatt: HPL Meran
(Oak4501-EW)
erf. Rw ≥ 33 dB
-; -; -; -; -

5

Zugang Dach West

Zarge : R (AI DB703)
Türblatt: Glas
erf. Rw ≥ - dB
-; -; OTS.01; -; -

13

Büro GF

Zarge : R (AI DB703)
Türblatt: HPL Meran
(Oak4501-EW)
erf. Rw ≥ 37 dB
-; -; -; -; -

21

Empfang EG

Zarge : R (AI DB703)
Türblatt: Glas
erf. Rw ≥ 32 dB
-; -; OTS.01; -; -

27b

Archiv Zeichnungen

Zarge : UZ (St DB703)
Türblatt: Stahlblech DB703
erf. Rw ≥ 32 dB
ZKS; -; OTS.01; -; RC2

32a

WC Flur

Zarge : UZ (St DB703)
Türblatt: HPL DB703
erf. Rw ≥ 0 dB
-; -; OTS.01; -; - Kom.: kein
Zuluft im Raum Vorhanden,
Unterschnitt ungeklärt @ITG

6

Zugang TRH Dach

Zarge : R (AI DB703)
Türblatt: Glas
erf. Rw ≥ - dB
-; -; OTS.01; -; -

14

Flur Eingang West

Zarge : R (AI DB703)
Türblatt: Glas
erf. Rw ≥ - dB
ZKS; -; OTS.01; -; -

22a

UZ UG

Zarge : UZ (St DB703)
Türblatt: Stahlblech DB703
erf. Rw ≥ - dB
-; -; -; -; -

28a

Büro Standard (32db)

Zarge : UZ (St DB703)
Türblatt: HPL Meran
(Oak4501-EW)
erf. Rw ≥ 32 dB
-; -; -; -; -

32b

WC Innen

Zarge : UZ (St Weiß)
Türblatt: HPL Weiß
erf. Rw ≥ - dB
-; -; -; -; - Kom.: kein Zuluft
im Raum Vorhanden,
Unterschnitt ungeklärt @ITG

7

Zugang Dach Nord

Zarge : R (AI DB703)
Türblatt: Glas
erf. Rw ≥ - dB
-; -; OTS.01; -; -

15

Flur West

Zarge : R (AI DB703)
Türblatt: Glas
erf. Rw ≥ - dB
-; -; OTS.02; EM-FSA; -

22b

EMA/ZKS Zentrale

Zarge : UZ (St DB703)
Türblatt: Stahlblech DB703
erf. Rw ≥ - dB
ZKS; EMA; OTS.01; -; RC2

28b

Büro Vertraulich (37db)

Zarge : UZ (St DB703)
Türblatt: HPL Meran
(Oak4501-EW)
erf. Rw ≥ 32 dB
-; -; -; -; -

33

Aufwärmküche

Zarge : - (-)
Türblatt: HPL Weiß
erf. Rw ≥ 0 dB
-; -; -; -; -

Türen Übersicht OG 4
M 1 : 200

Legende Türtypen

	Fassade (Los.5)		Tischlerarbeiten (Los. 15)
	Metallbauarbeiten (Los.12)		Trockenbauarbeiten (Los. 8)
ZKS	Zutrittskontrollsystem	EMA	Einbruchmeldeanlage
OTS	Obertürschließer	Elmech. FSA	Elektromechanische Feststellung
UZ	Umfassungszarge	R	Rohrrahmen

Änderung Gewerkenummer: Legende	02.06.26	DT	B
Änderungen Türen gem. Rü. KTE	30.01.26	DT	A
ÄNDERUNG	DATUM	NAME	INDEX

ANTRAGSSTELLER*IN
KERNTECHNISCHE ENTSORGUNG
KARLSRUHE GmbH
HERMANN-VON-HELMHOLTZ-PLATZ 1
76344 EGGENSTEIN-LEOPOLDSHAFEN

ÜBERSICHT

UNTERSCHRIFT
ENTWURFSVERFASSER*IN
SSP AG
Durlacher Allee 77
76131 Karlsruhe

Dipl.-Ing. Arch. L. Müller
BAUVORHABEN

Leopoldshafener Allee
76344 Eggenstein-Leopoldshafen

HÖHENBEZUG: EG = ± 0.00 OKFF = 111,000 m ü. NHN

VORABZUG

AUFTRAGGEBER*IN
KERNTECHNISCHE ENTSORGUNG KARLSRUHE GmbH
HERMANN-VON-HELMHOLTZ-PLATZ 1
76344 EGGENSTEIN-LEOPOLDSHAFEN

PLANSCHLÜSSEL/DATEINAME
I5_arc_00_ub_E4_ta_S010.001.216_B_-_v

BAUTEIL
Gesamt

DATUM ERSTELLT	09.01.2026 / MSCH.DT	PROJEKT-NR.	INDEX
DATUM PLANSTAND	02.06.26	21429	B
BLATTGRÖÖE	420 X 841		
GRUNDLAGE			

SSP

SSP AG
Durlacher Allee 77
76131 Karlsruhe

T +49 721 9819967-0
info@ssp.ag www.ssp.ag

"COPYRIGHT RESERVED" NACH DIN 34 10:1977
DIESE ZEICHNUNG IST UNSER GESTIGTES EIGENTUM UND UNTERLIEGT DEM URHEBERRECHT. EINE Vervielfältigung,
Aushandigung AN Dritte Personen ODER Überlassung AN KONKURRENZFIRMEN IST UNTERSAGT.

Rev.	Datum / Name AN erstellt	Datum / Name AN geprüft	Datum / Name AN freigegeben	Datum / Name KTE geprüft	Datum / Name KTE freigegeben
Betriebsteil	Unterlagenzugehörigkeit		Bau B 900	Kategorie E	
Entstanden aus: /		Unterlagenzugehörigkeit		Zeichnungs-Nr.:.	

Für diese Zeichnung behalten wir uns alle Rechte vor

KTE

Kerntechnische
Entsorgung Karlsruhe

Benennung / Titel
Ausführungsplanung
Türen OG4, Übersichtsplan

Projekt | Sachbegriff | UA
GWW | 1330 | WE

Ident-Nummer
A1A1A1N1N1N1A1A

Blatt 1 von 1

Projekt-
name

B-900 - Neubau Bürogebäude

S010.001.216

Format
A2+

Maßstab
1 : 200