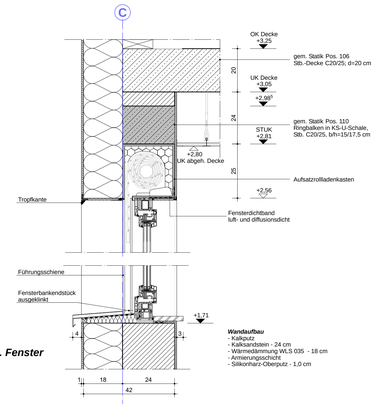

Detail 2. Fenster
M 1:10

Tür-/ Fensterliste

Pos.-Nr.	Maß (BxH) Rohbaumaß	Brandschutz	Öffnungsrichtung	Anzahl	Raum/Bemerkung
AT 01	1,32 x 2,52	Paniktunktion	DIN rechts, nach außen	2	Außentür, Lichte Öffnung 1.20 x 2.50
AT 02					
AT 03		Paniktunktion	DIN links, nach außen	2	
AT 04					
T 01	0,885 x 2,135	DS	DIN rechts	1	Raum 02-Vorraum H.
T 02		DS	DIN links	1	Raum 03-Vorraum D.
T 03		T30-RS	DIN links	1	Raum 06-HA-Raum
T 04			DIN rechts	1	Raum 07-Büro
T 05	0,76 x 2,135		DIN links	1	Raum 05-WC D.
T 06					Raum 04-WC H.
T 07			DIN rechts	3	Raum 10-Dusche H.
T 08					Raum 14-Dusche D.
T 09	1,01 x 2,135	DS	DIN rechts	1	Raum 08-Schulungsraum
T 10		DS	DIN links	2	Raum 15-Umkleide D.
T 11					Raum 11-Umkleide H.
T 12	1,135 x 2,26	T30-RS	DIN rechts	2	Raum 16-Fahrzeughalle
T 13					
T 14	1,26 x 2,26	T30-RS	DIN links	1	Raum 16-Fahrzeughalle
T 15		T30-RS	DIN rechts	1	Raum 13-Werkstatt
Tor 01	3,70 x 4,10		nach oben (vertikal)	2	Raum 16-Fahrzeughalle
Tor 02					
F 01	2,51 x 0,85		Dreh-Kipp, Aufsatzrollladenkasten h = 0,25 m	2	Raum 13-Werkstatt
F 02					
F 03	1,01 x 0,85		Dreh-Kipp, Aufsatzrollladenkasten h = 0,25 m	5	Raum 14-Dusche D.
F 04					Raum 15-Umkleide D.
F 05					Raum 04-WC H.
F 06					Raum 05-WC D.
F 07					Raum 06-HA-Raum
F 08	1,25 x 1,65		Dreh-Kipp, Aufsatzrollladenkasten h = 0,25 m	2	Raum 07-Büro
F 09					Raum 09-Teeküche
F 10	1,25 x 2,25		Dreh-Kipp, Aufsatzrollladenkasten h = 0,25 m	2	Raum 08-Schulungsraum
F 11					
F 12	0,885 x 0,85		Dreh-Kipp, Aufsatzrollladenkasten h = 0,25 m	1	Raum 10-Dusche H.
F 13	1,51 x 0,85		Dreh-Kipp, Aufsatzrollladenkasten h = 0,25 m	5	Raum 11-Umkleide H.
F 14					
F 15					
F 16					Raum 16-Fahrzeughalle
F 17					

Fenster aus Kunststoff mit 3-fach-Isolierverglasung und einem Uw-Wert von 0,9 W/(m²K)
Außenfensterbänke aus Aluminium (Strangpressprofil)
Außentüren aus Aluminium, Brand- und Innentüren aus Aluminium, Stahl und Holz
Feuerwehrtore aus Sektionaltoren mit Motor und Funksteuerung

Raumflächen- und Ausbauübersicht

Raum-nummer	Raumbezeichnung	Raum-fläche in m²	Raum-umfang in m	Boden	Wand	Decke	FFB	RFB	RH (m)	LH (m)
01	Flur	22,25	29,39	Fliesen 20 x 20, R10/R11	Kalkputz, Sockel Buntsteinputz	abgeh. Rasterdecke	±0,000	-0,20	3,05	2,80
02	Vorraum H.	3,69	8,00	Fliesen 20 x 20, R10	Fliesen 30 x 60 raumhoch	abgeh. Rasterdecke	±0,000	-0,20	3,05	2,80
03	Vorraum D.	2,60	6,47	Fliesen 20 x 20, R10	Fliesen 30 x 60 raumhoch	abgeh. Rasterdecke	±0,000	-0,20	3,05	2,80
04	WC H.	1,61	5,38	Fliesen 20 x 20, R10	Fliesen 30 x 60 raumhoch	abgeh. Rasterdecke	±0,000	-0,20	3,05	2,80
05	WC D.	1,61	5,38	Fliesen 20 x 20, R10	Fliesen 30 x 60 raumhoch	abgeh. Rasterdecke	±0,000	-0,20	3,05	2,80
06	HA-Raum	7,01	11,79	Fliesen 20 x 20, R10	Kalkputz, Sockelfliesen	abgeh. Rasterdecke	±0,000	-0,20	3,05	2,80
07	Büro	12,53	14,39	Fliesen 20 x 20, R10	Kalkputz, Sockelfliesen	abgeh. Rasterdecke	±0,000	-0,20	3,05	2,80
08	Schulungsraum	50,81	30,41	Fliesen 20 x 20, R10	Kalkputz, Sockelfliesen	abgeh. Rasterdecke	±0,000	-0,20	3,05	2,80
09	Teeküche	14,84	15,80	Fliesen 20 x 20, R10	Kalkputz, Sockelfliesen	abgeh. Rasterdecke	±0,000	-0,20	3,05	2,80
10	Dusche	8,65	15,42	Fliesen 20 x 20 , R10	Fliesen 30 x 60 raumhoch	abgeh. Rasterdecke	±0,000	-0,20	3,05	2,80
11	Umkleide H.	33,91	23,29	Fliesen 20 x 20, R10/R11	Kalkputz, Sockel Buntsteinputz	abgeh. Rasterdecke	±0,000	-0,20	3,05	2,80
12	Fahrzeughalle	159,70	52,27	Epoxidharzbeschichtung, R12	Fasensteine in Sichtmauerwerk	Gipskarton-Feuerschutzplatte	±0,000	-0,20	4,50	4,44
13	Werkstatt	32,21	24,08	Fliesen 20 x 20, R10/R11	Kalkputz, Sockelfliesen	Betondecke	±0,000	-0,20	3,05	3,05
14	Dusche D.	6,26	11,24	Fliesen 20 x 20, R10	Fliesen 30 x 60 raumhoch	abgeh. Rasterdecke	±0,000	-0,20	3,05	2,80
15	Umkleide D.	13,98	16,03	Fliesen 20 x 20, R10/R11	Kalkputz, Sockel Buntsteinputz	abgeh. Rasterdecke	±0,000	-0,20	3,05	2,80
	Summe:	371,66								

Grundstücksgrenze

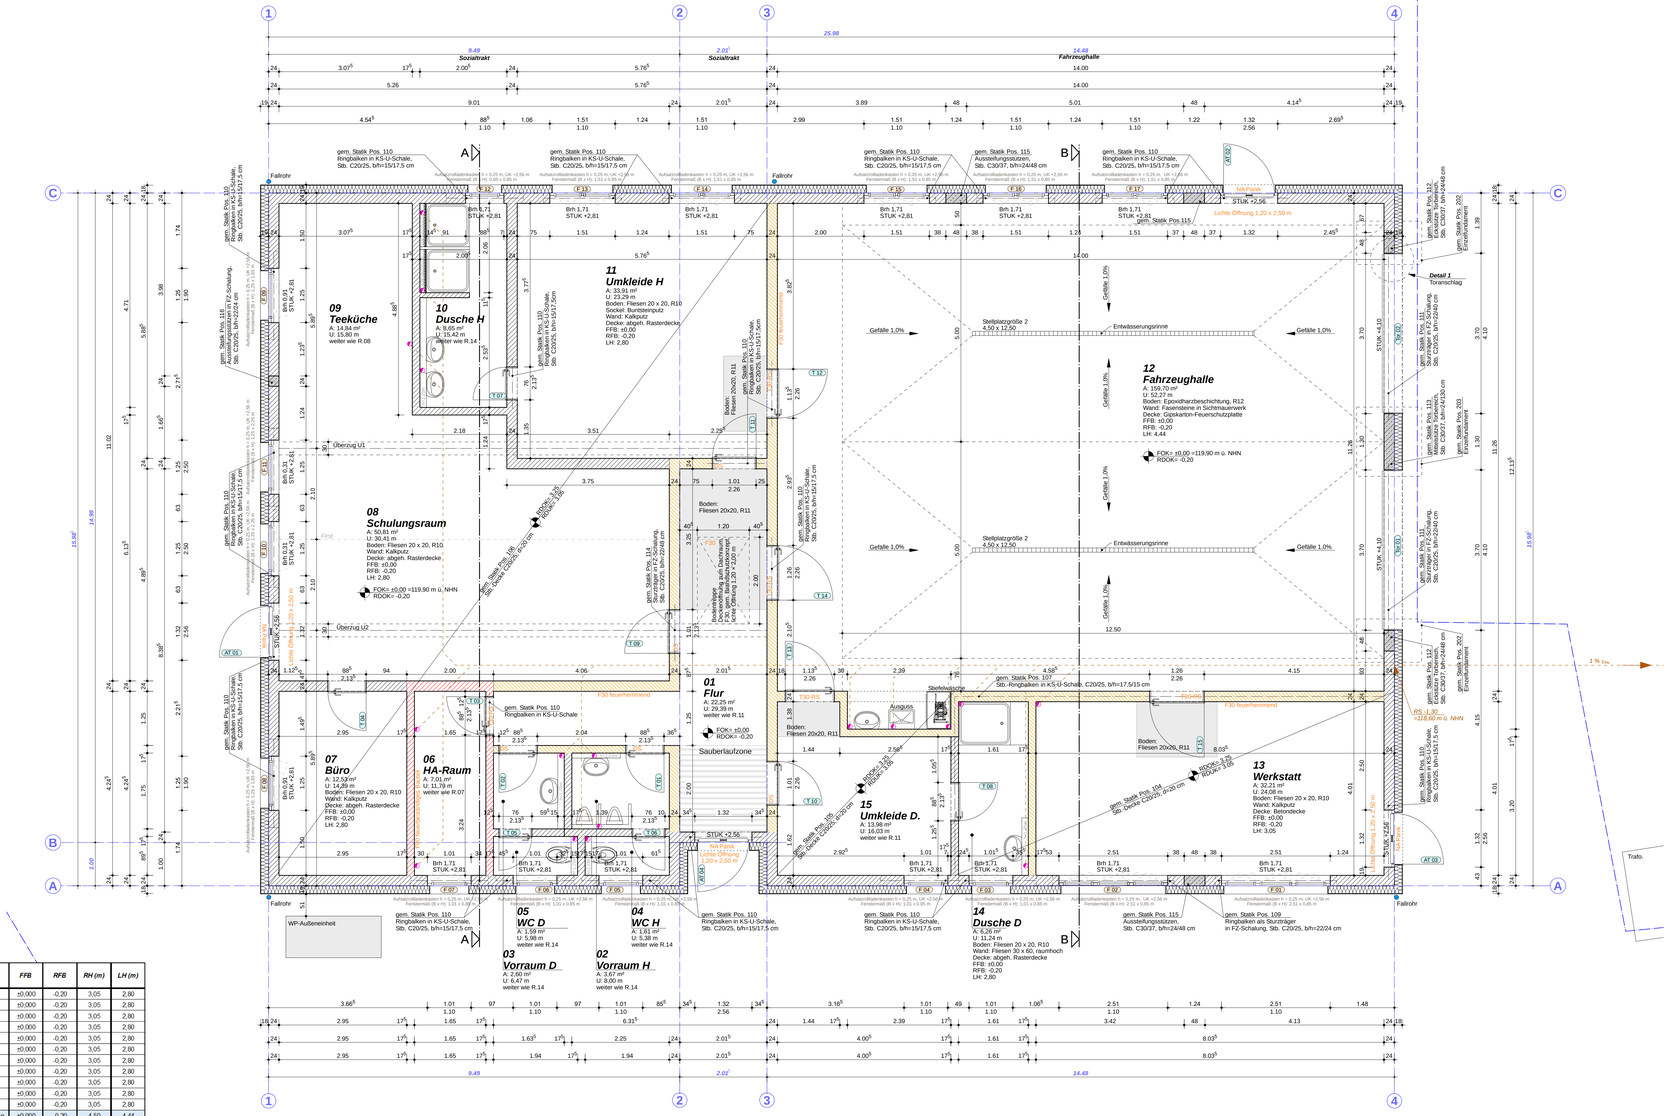
Sozialtrakt
Fahrzeughalle
09 Teeküche
A: 14,84 m²
U: 15,80 m
weiter wie R.08
10 Dusche H
A: 8,65 m²
U: 15,42 m
weiter wie R.14
11 Umkleide H
A: 33,91 m²
U: 23,29 m
Boden: Fliesen 20 x 20, R10
Sockel: Buntsteinputz
Wand: Kalkputz
Decke: abgeh. Rasterdecke
FFB: ±0,00
RFB: -0,20
LH: 2,80
12 Fahrzeughalle
A: 159,70 m²
U: 52,27 m
Boden: Epoxidharzbeschichtung, R12
Wand: Fasensteine in Sichtmauerwerk
Decke: Gipskarton-Feuerschutzplatte
FFB: ±0,00
RFB: -0,20
LH: 4,44
08 Schulungsraum
A: 50,81 m²
U: 30,41 m
Boden: Fliesen 20 x 20, R10
Wand: Kalkputz
Decke: abgeh. Rasterdecke
FFB: ±0,00
RFB: -0,20
LH: 2,80
01 Flur
A: 22,25 m²
U: 29,39 m
weiter wie R.11
07 Büro
A: 12,53 m²
U: 14,39 m
Boden: Fliesen 20 x 20, R10
Wand: Kalkputz
Decke: abgeh. Rasterdecke
FFB: ±0,00
RFB: -0,20
LH: 2,80
06 HA-Raum
A: 7,01 m²
U: 11,79 m
weiter wie R.07
15 Umkleide D.
A: 13,98 m²
U: 16,03 m
weiter wie R.11
13 Werkstatt
A: 32,21 m²
U: 24,08 m
Boden: Fliesen 20 x 20, R10
Wand: Kalkputz
Decke: Betondecke
FFB: ±0,00
RFB: -0,20
LH: 3,05
14 Dusche D
A: 6,26 m²
U: 11,24 m
Boden: Fliesen 20 x 20, R10
Wand: Fliesen 30 x 60, raumhoch
Decke: abgeh. Rasterdecke
FFB: ±0,00
RFB: -0,20
LH: 2,80
05 WC D
A: 1,59 m²
U: 5,98 m
weiter wie R.14
03 Vorraum D
A: 2,60 m²
U: 6,47 m
weiter wie R.14
04 WC H
A: 1,61 m²
U: 5,38 m
weiter wie R.14
02 Vorraum H
A: 3,67 m²
U: 8,00 m
weiter wie R.14
Stellplatzgröße 2
4,50 x 12,50
Entwässerungsrinne
Gefälle 1,0%
Lichte Öffnung 1.20 x 2.50 m
Lichte Öffnung 1.20 x 2.50 m
Lichte Öffnung 1.20 x 2.50 m
Lichte Öffnung 1.20 x 2.50 m
Überg. U1
Überg. U2
Bodenhöhe Fahrzeughalle gem. Darstellung F30, gem. Baubeschreibung, Planung +0,07 bis +0,12 m
Sauberlaufzone
Stiefelwaschbrett
Ausguss
WP-Außeneinheit
Fallrohr
Trafo
1 % ↘
RS ⊥ 30 ~ +316,60 m ü. NHN
FOK= ±0,00 =119,90 m ü. NHN
RDOK= -0,20
gem. Statik Pos. 110 Ringbalken in KS-U-Schale, Sth. C20/25, bfh=15/17,5 cm
gem. Statik Pos. 114 Sturzträger in FZ-Schalung, Sth. C20/25, bfh=24/240 cm
gem. Statik Pos. 115 Ausstellungsstützen, Sth. C30/37, bfh=24/48 cm
gem. Statik Pos. 107 Sth.-Ringbalken in KS-U-Schale, C20/25, bfh=17,5/15 cm
gem. Statik Pos. 104 Sth.-Decke C20/25, d=20 cm
gem. Statik Pos. 109 Ringbalken als Sturzträger in FZ-Schalung, Sth. C20/25, bfh=22/24 cm
gem. Statik Pos. 112 Sth. C30/37, bfh=24/48 cm
gem. Statik Pos. 202 Einzelfundament
gem. Statik Pos. 203 Einzelfundament
gem. Statik Pos. 113 Sturzträger in FZ-Schalung, Sth. C30/37, bfh=24/120 cm
gem. Statik Pos. 111 Sturzträger in FZ-Schalung, Sth. C20/25, bfh=24/240 cm
gem. Statik Pos. 112 Sturzträger in FZ-Schalung, Sth. C30/37, bfh=24/48 cm
Detail 1 Traufanschlag
Detail 2 Fenster
Detail 3 Sektionaltor
Detail 4 Sektionaltor
Detail