


Nach Abriss

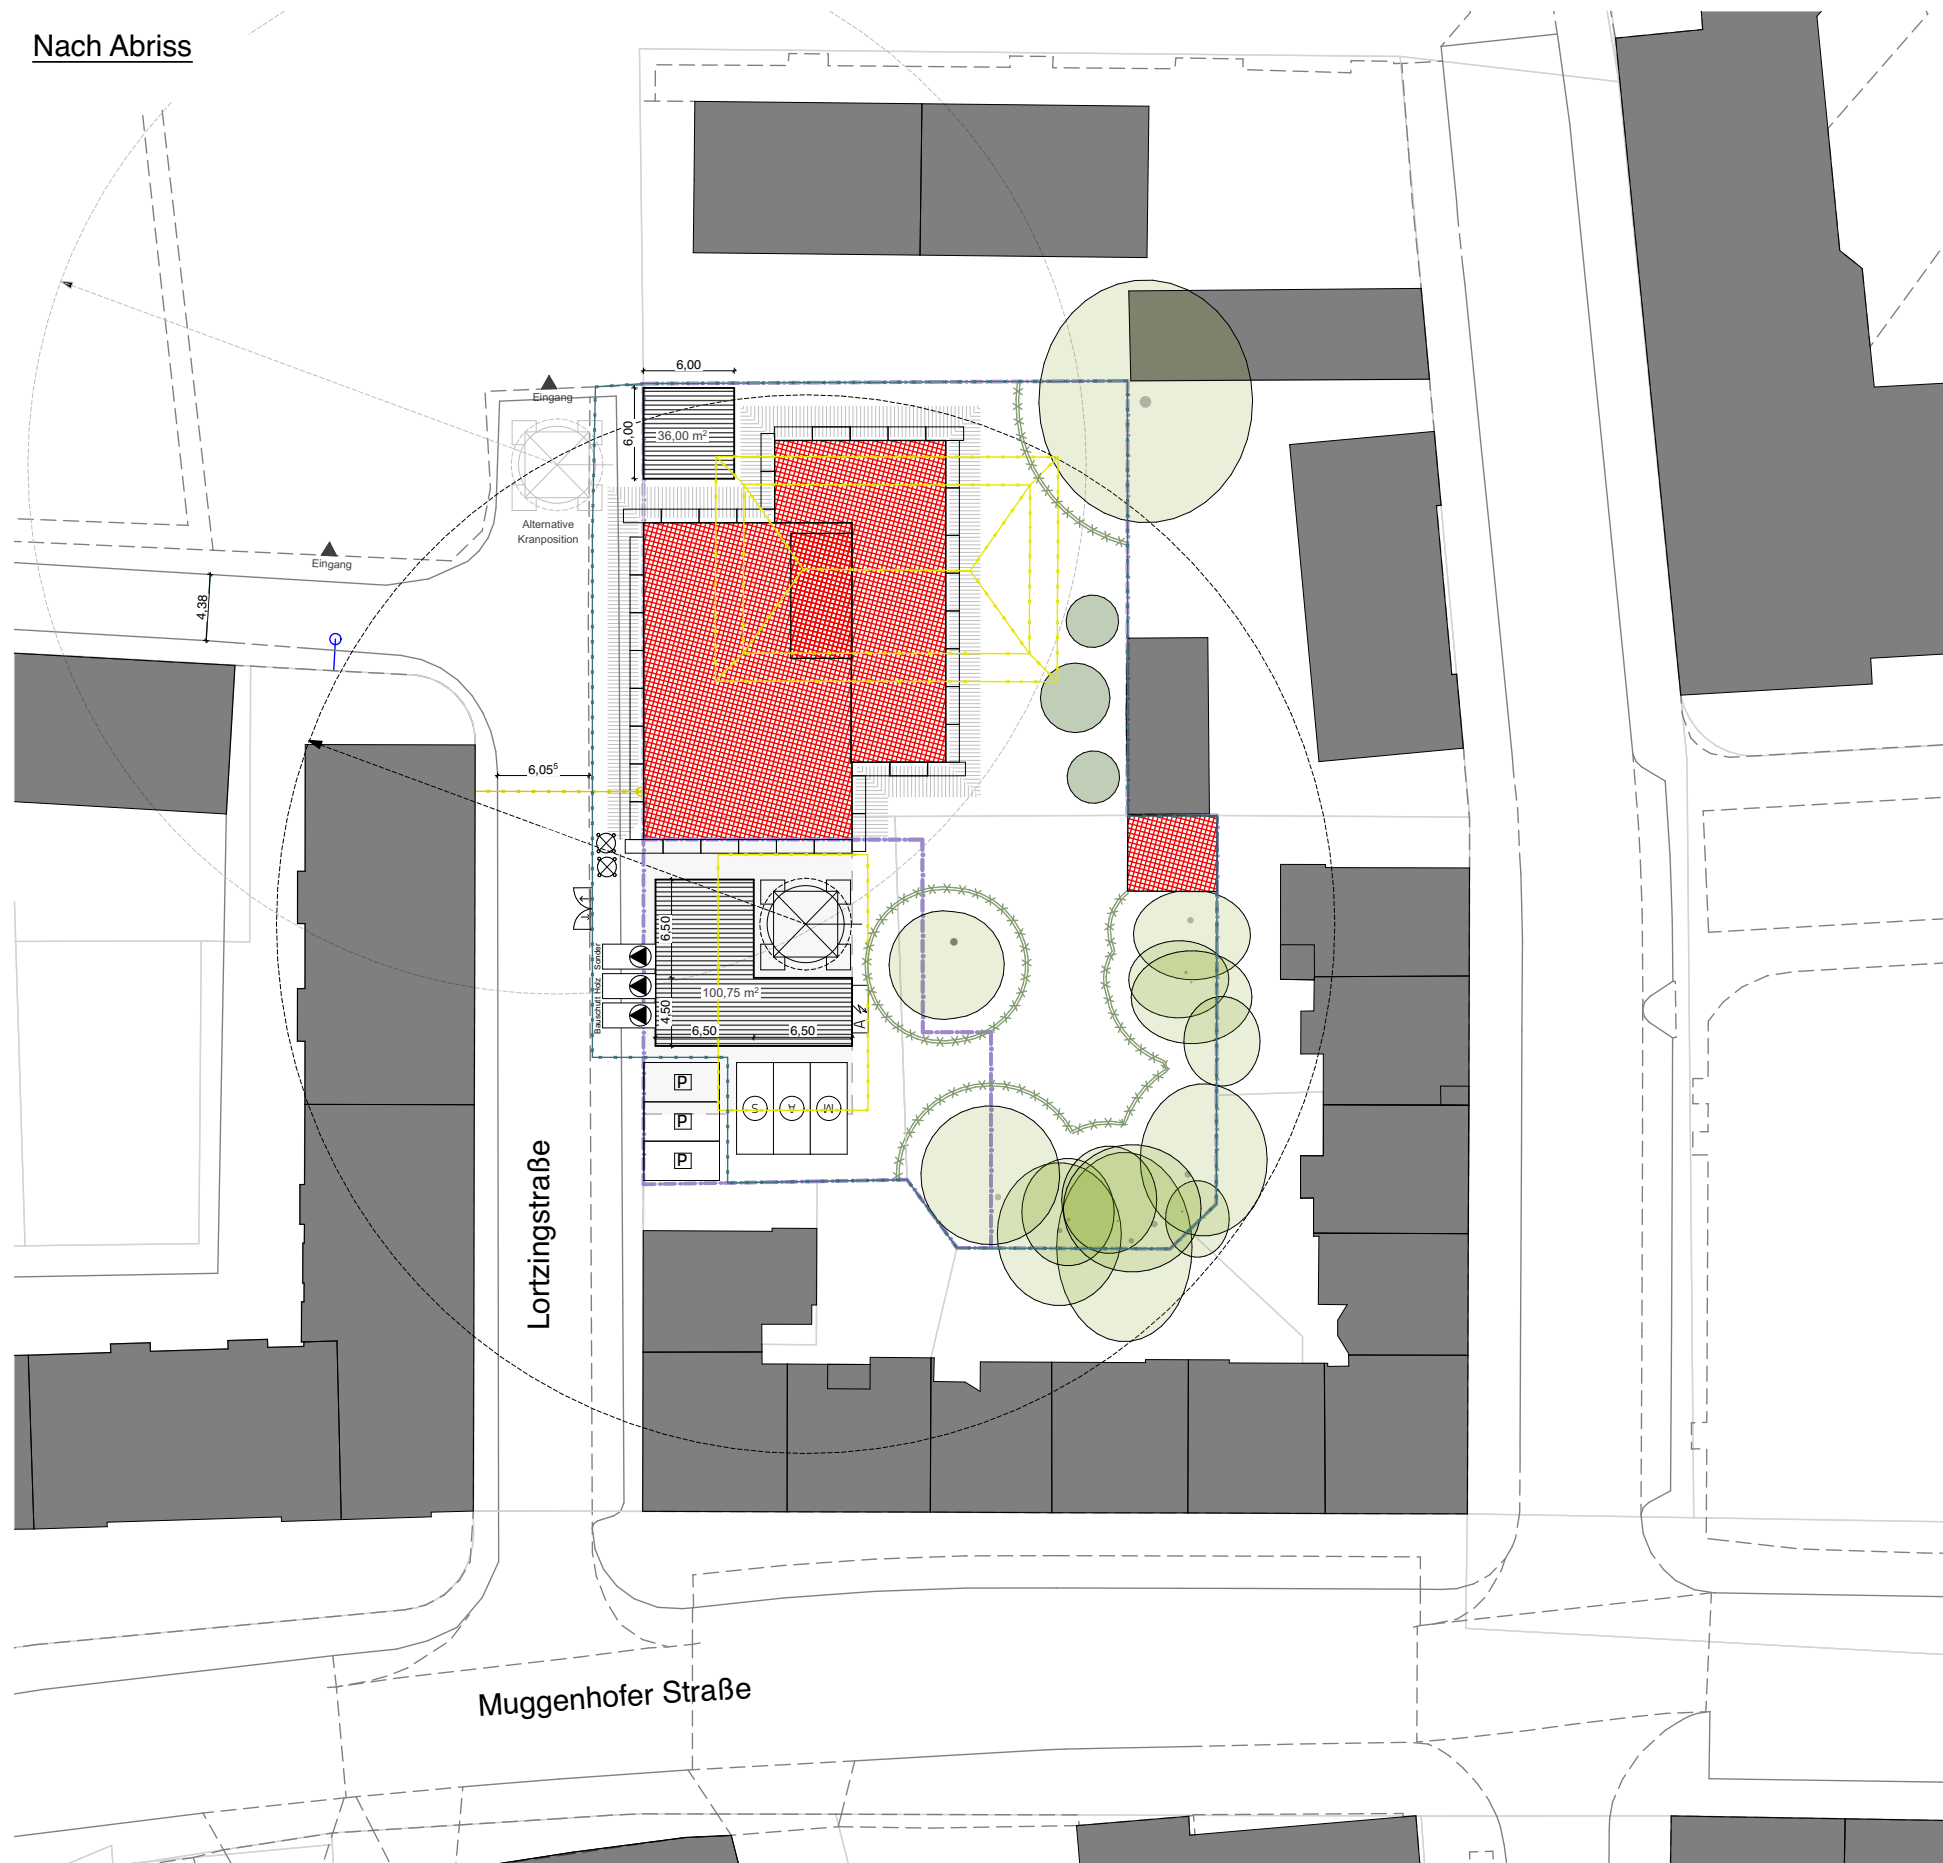

Legende

Großgeräte Turmdrehkran TDK (Untendreher) Turmdrehkran TDK (Obendreher) Turmdrehkran TDK (fahrbare Obendreher auf Gleis) Mobilkran Autobetonpumpe	Lagerflächen Lagerfläche für z.B. Schalung, Gerüste Kies, Sand, Aushub Mutterboden Ziegel Baustoffe Gefahrgüterbereich z.B. leicht entzündlich Silo	Baustellensicherung Baustellentor Bauzaun Baumschutz Baum (erhalten) Baum (fällen) Neupflanzungen Bestandsbauten Böschung Grundstücksgrenze Höhepunkt Schächte Feuerlöscher Verbandskasten Bauschild Verkehrsschilder z.B. Halteverbot z.B. Achtung, Baustelle
Container Büro Bauleiter Büro Polier Sanitär Toilettenzelle (San.) Aufenthalt Magazin Sanitätsraum Gastank (Heizung)	Medienversorgung Wasser (Hydrant) Wasser Anschluss Abwassereinleitung Telefonanschluss Stromanschluss Stromverteiler Anschluss-, Verteiler- oder Geräte-Anschlußschrank frei verlegte Leitung erdverlegte Leitung Kabelbrücke	Verkehrs- / Transportwege Straße, Fußweg überdachter Fußweg Laufsteg Flucht- u. Rettungsweg Sammelpunkt Baustellenzufahrt Baustraße Parkplatz Freizeithaltende Fläche
Schutz- u. Arbeitsgerüste Standgerüst Konsol-, Hängegerüst Arbeitsbühne Treppenturm	Aufzüge Schwenkarmaufzug vertikaler Bauaufzug Traglast Schrägaufzug Traglast 200 kg	Abfallentsorgung Mulde, z.B. für Bauschutt Holzabfall Metallabfall Restabfall Tonnen, z.B. für Baustellenabfall

Projekt LOR
Neubau einer Kindertagesstätte (Haus für Kinder) mit 2-gruppigem Kindergarten und 2-gruppiger Kinderkrippe im Stadtteil Muggenhof

Planungsphase Ausführungsplanung
Planinhalt Baustelleneinrichtungsplan

Plannummer LOR_ARC_X_1_5_BE_XX_XX_001

Format (mm) 594x420
Maßstab 1:500
Bearbeiter ms
Datum 11.11.2024