
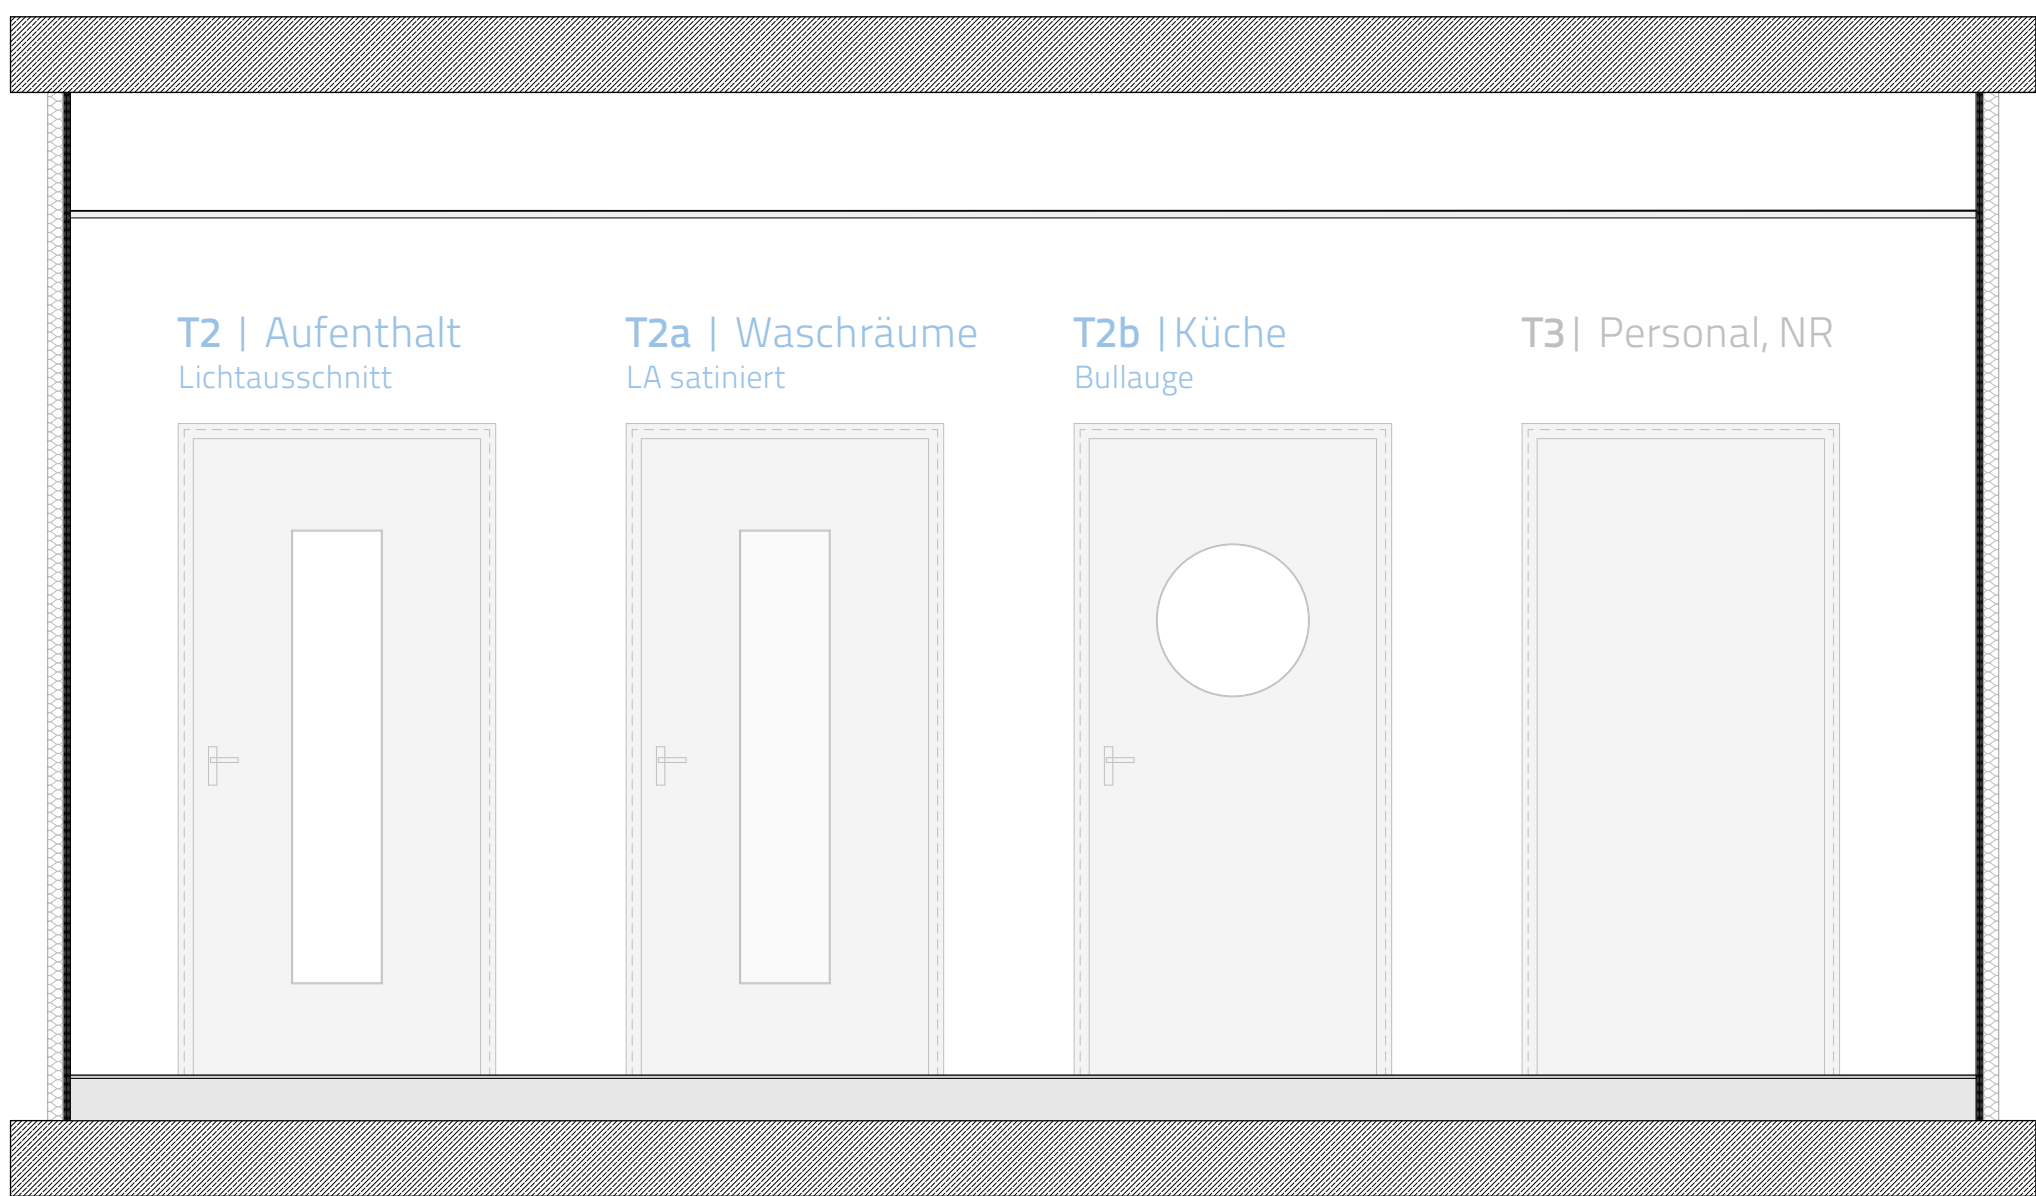
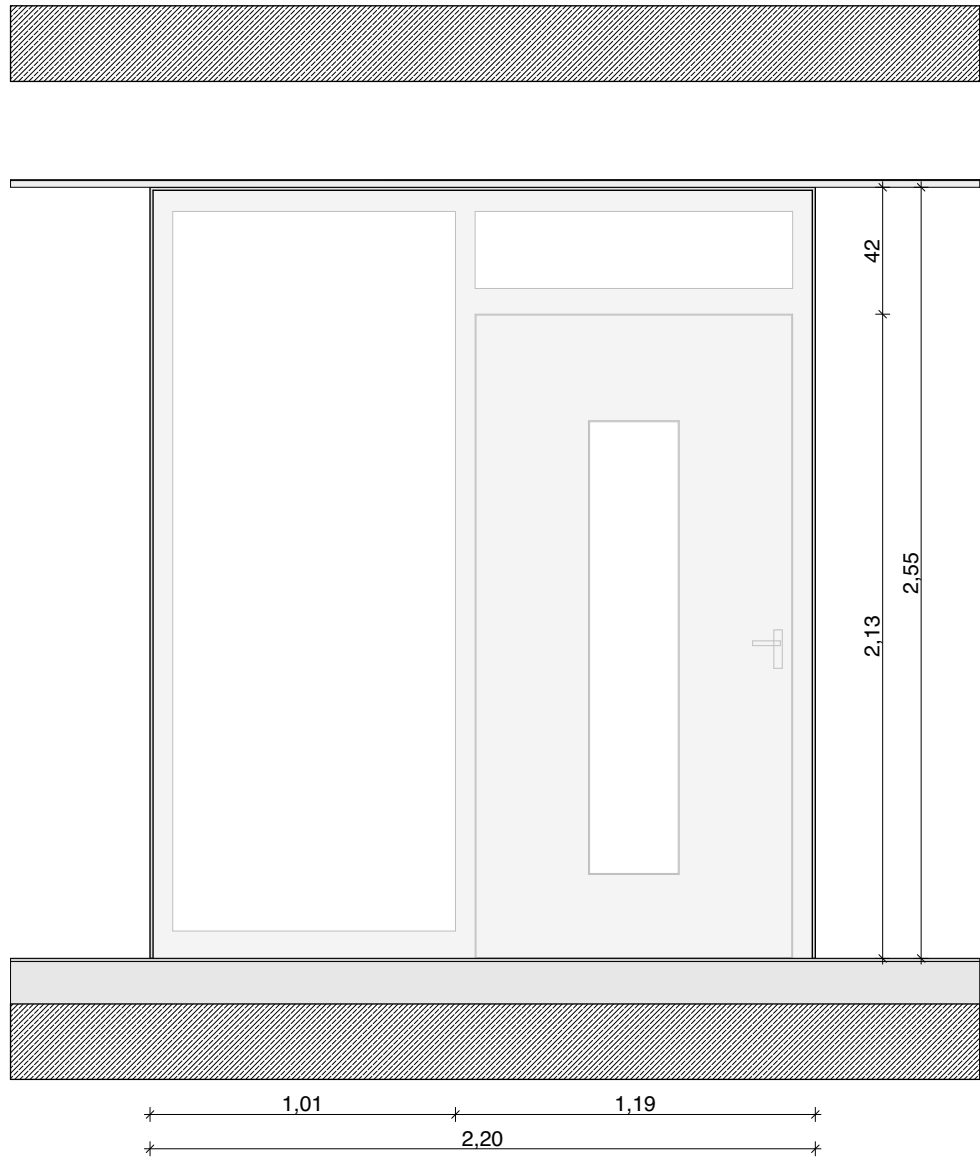


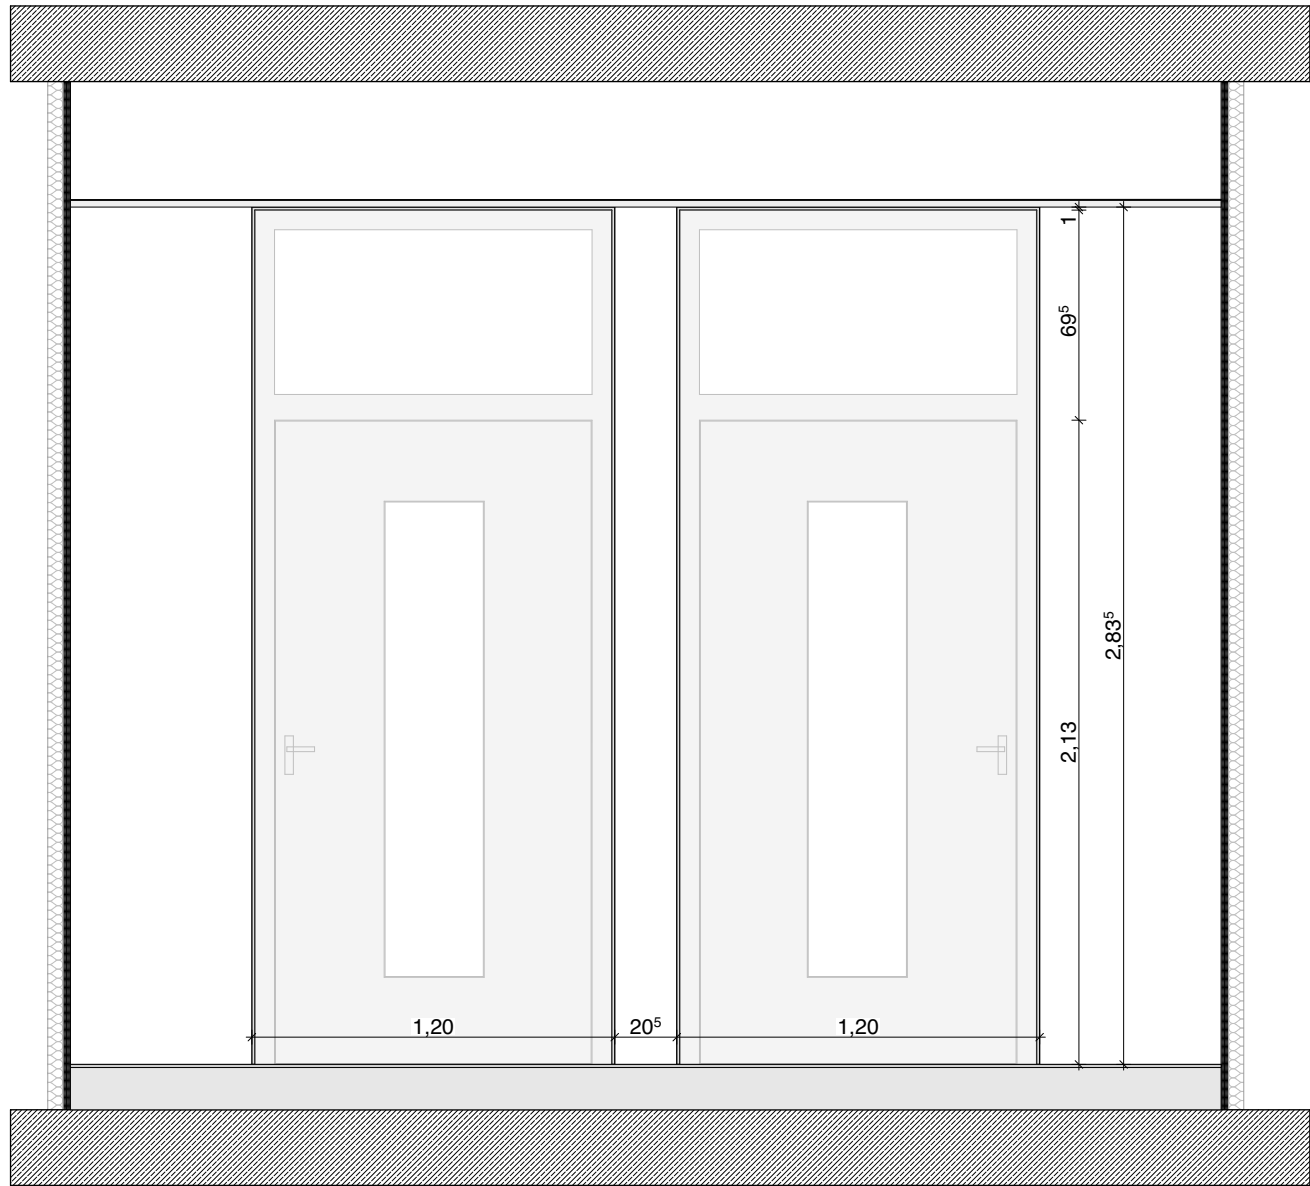


Obentürschließer	
mit Feststellung / Offenhaltung	

T1	Vollspantür Blockzarge mit Oberlicht (+ Seitenlicht)
T2	Holz - Röhrenspan / Vollspan (für Akustik-Anf.) Umfassungszarge mit Lichtausschnitt
T3	Holz - Röhrenspan Umfassungszarge

- 32 dB-Anforderung (Prüfwert = 37 dB)
- 37 dB-Anforderung (Prüfwert = 42 dB)

[illegible]

Bezugshöhe $\pm 0,00 = 302,38$

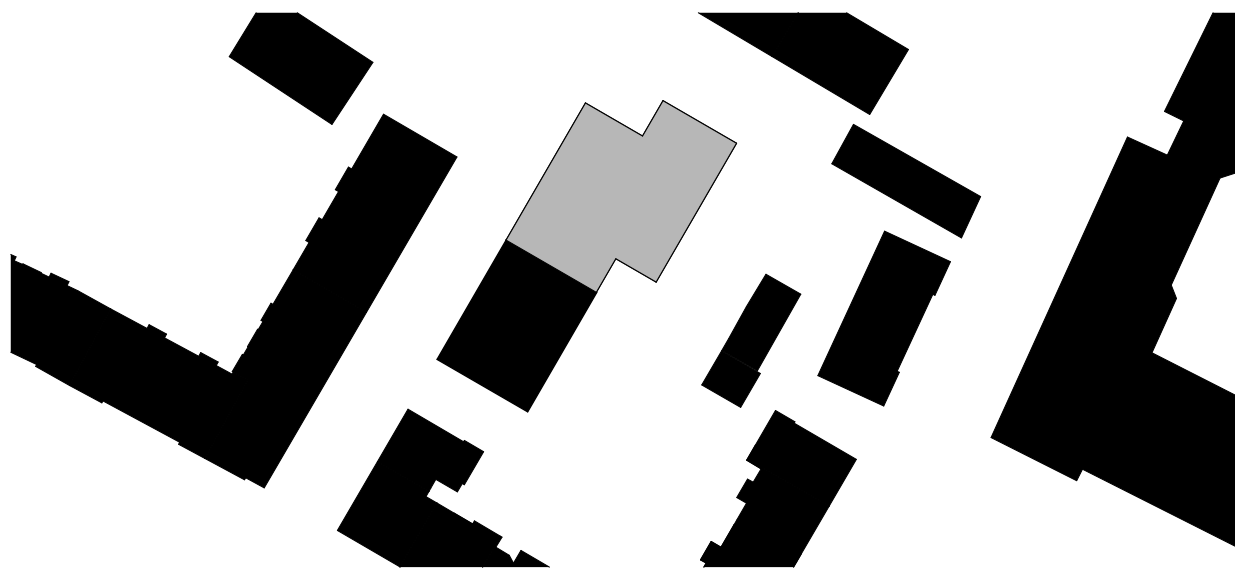

Übersicht

Landschaftsarch.	WLG Wollborn Landschaftsarchitekten PartGmbH	Schreiberhauser Str. 3, 90475 Nürnberg	T 0911/ 8177 688 22 M stokklauser@wollborn.com
Elektroplanung	Heitzer Ingenieur GmbH & Co KG Planungsbüro für Elektrotechnik	Prinz-Ludwig-Straße 11 93055 Regensburg	T 0941/280049109 M kaltenecker@heitzer-ing.de
HLS-Planung	Bautz Ingenieurbüro Technische Gebäudeausrüstung	Fischstraße 5a, 91522 Ansbach	T 0981/972266715 M lor@ibbtga.de
Tragwerksplanung	Baustatik Trafekum GbR	Renneweg 60-62, 90489 Nürnberg	T 0911/ 9567-0 M statik@trafekum.de
Entwurfsverfasser	be_planen Architektur GmbH	Rosental 5 80331 München	T 089 125 935 650 M lor@beplanen.de
Bauherr	WBG KOMMUNAL GmbH	Beuthener Straße 41 90471 Nürnberg	T 0911 / 80 04-5170 M LOR.BB@wbg.nuernberg.de
Projekt	LOR Neubau einer Kindertagesstätte (Haus für Kinder) mit 2-gruppigem Kindergarten und 2-gruppiger Kindkrippe im Stadtteil Muggenhof		

Planungsphase **Ausführungsplanung**

Übersicht Türen

Plannummer LOR_ARC_X_1_5_UE_XX_TU_001_C

Projekt Nr	Format (mm)	Maßstab	Bearbeiter	Datum
228	1189x841	1:100, 1:25	st	04.03.2026