


IF-SRV-30/Projekte/Bahn17298_US_Frankfurt_Berg/GU-Planung/UP2X-Daten/InternX_Regelquerschnitts.dwg, Modell, 26.03.2024 15:18:16

Homburger
Landstraße
Haus-Nr.
283

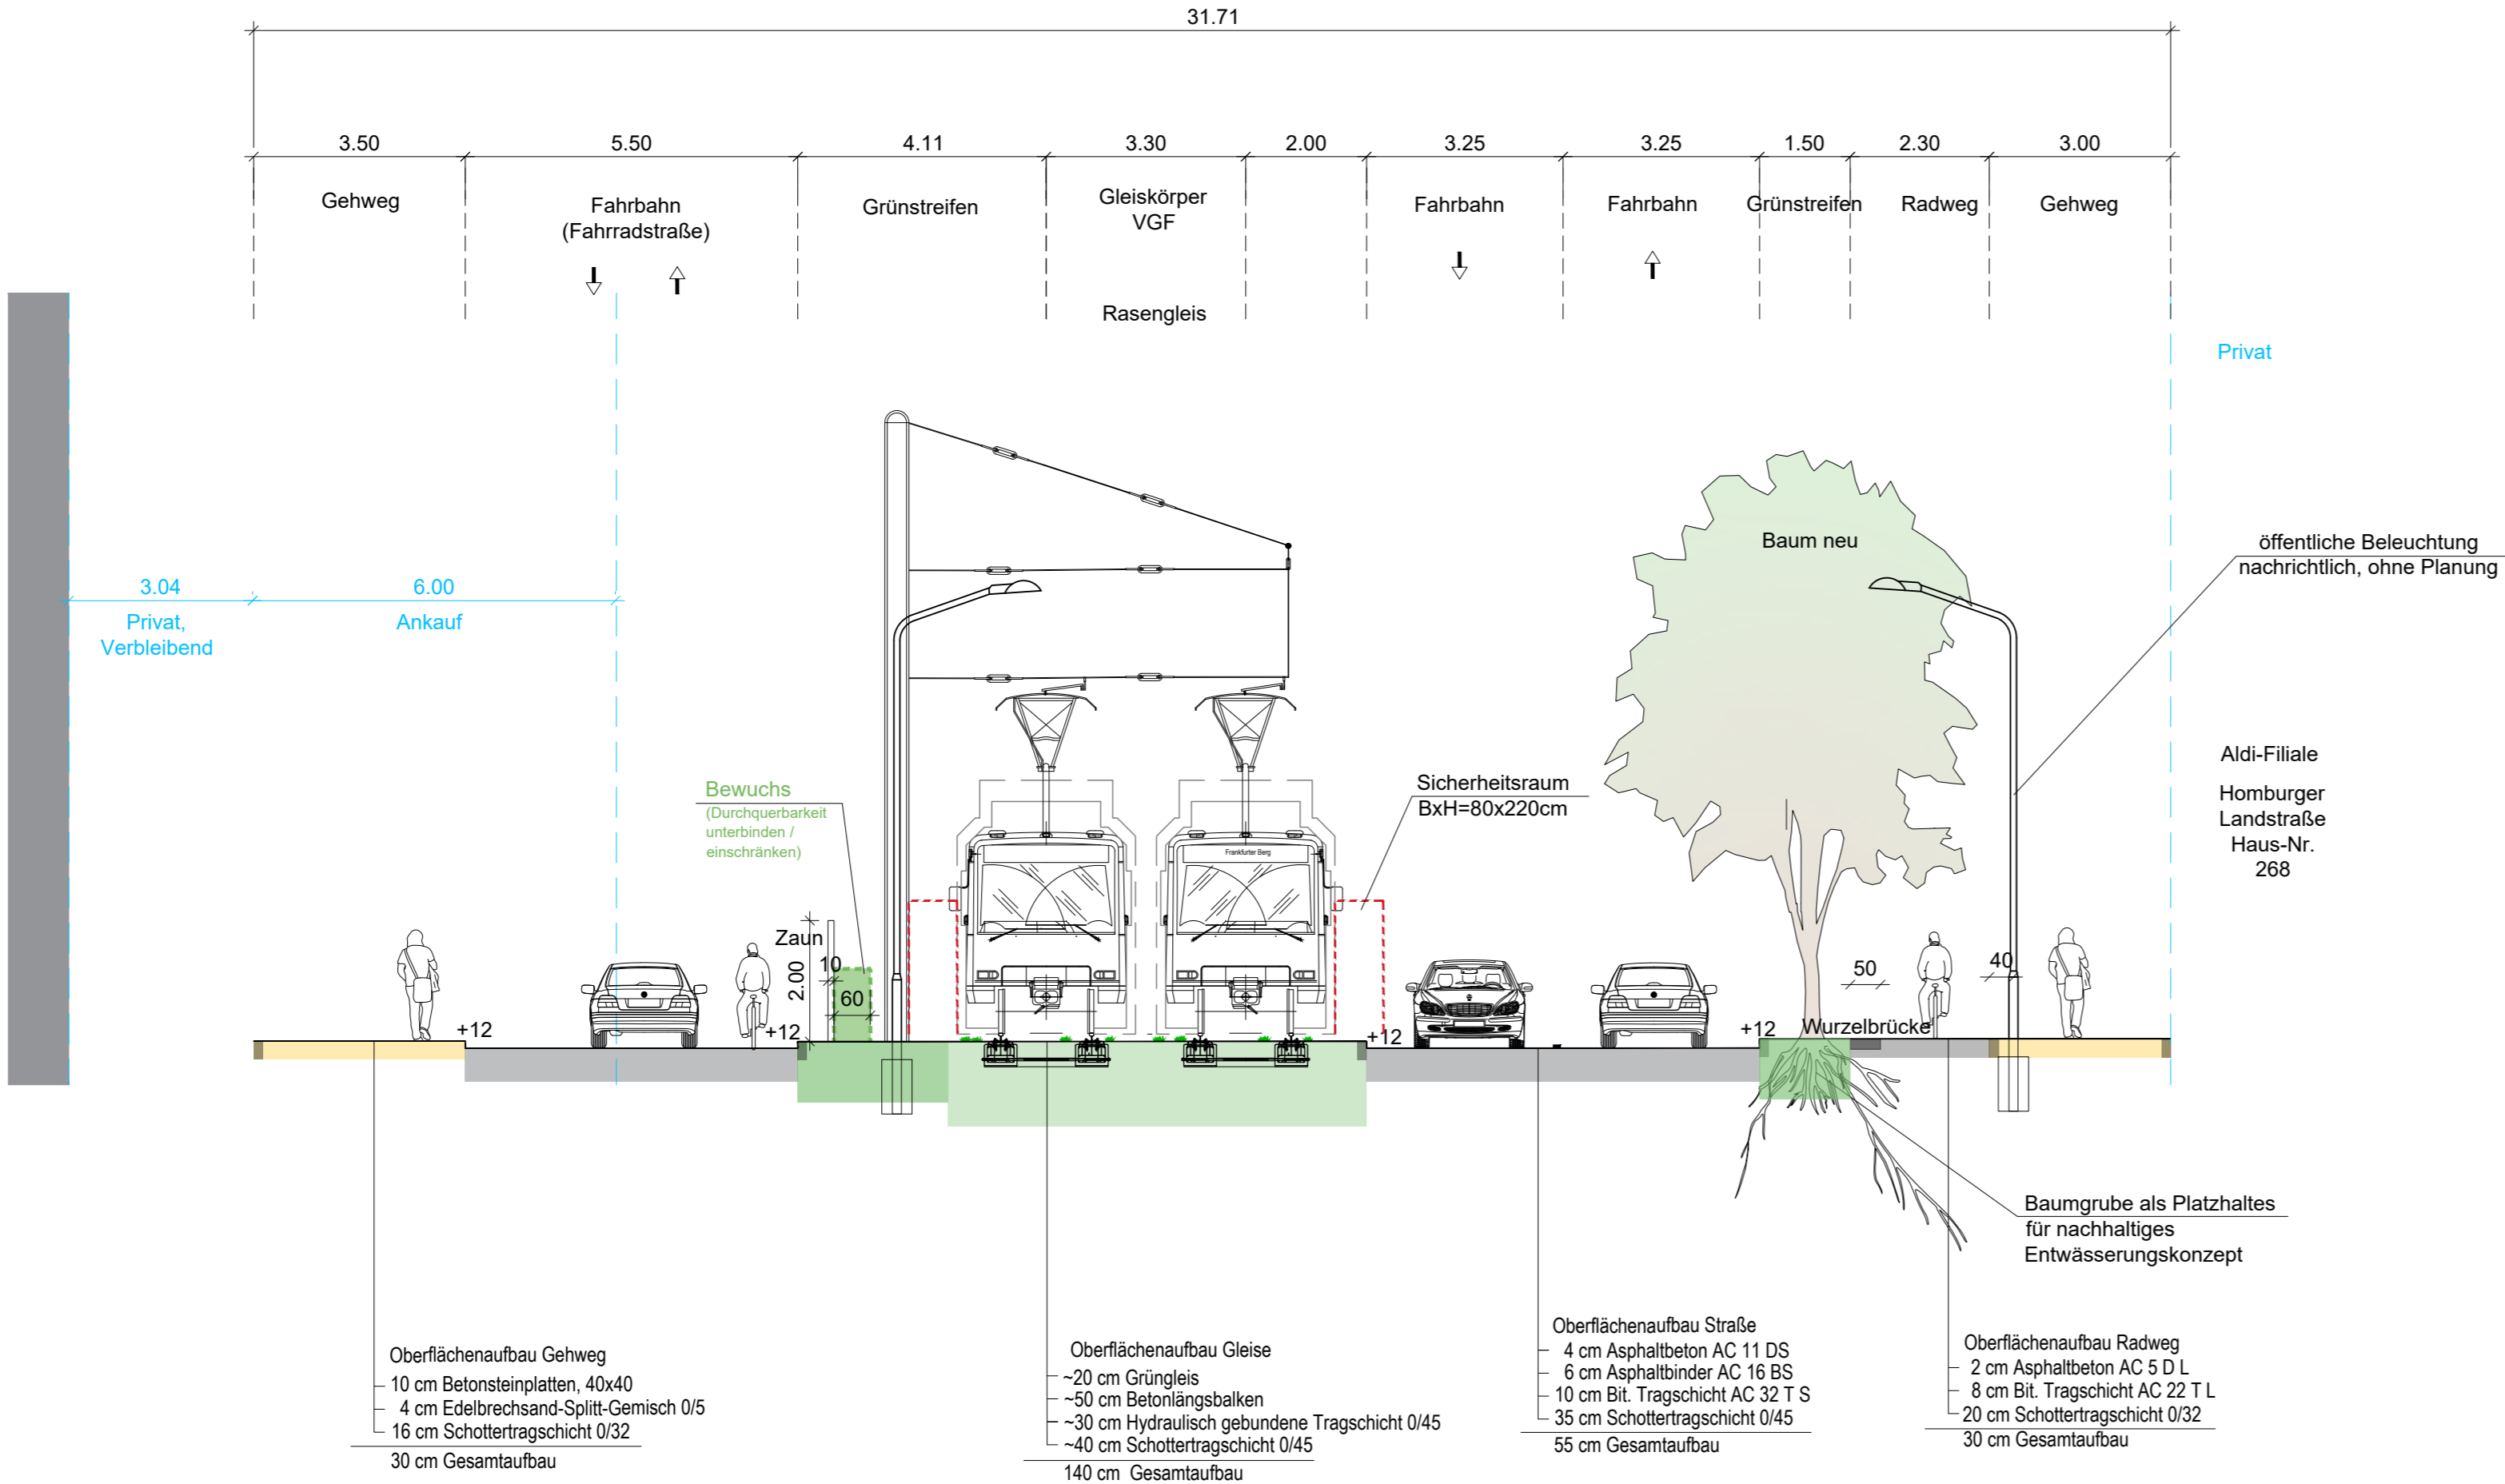

Art der Änderung	Index	Datum	gezeichnet	geprüft
Anmerkungen aus KGV (11.04.2023) übernommen	a	18.04.2023	KM	Kli
- Beleuchtungsmaste ohne Planung nach Regelvorgabe nachrichtlich übernommen - Schriftliche Anpassungen und Ergänzungen - Beschreibung eines möglichen Oberflächenaufbaus - Maststandorte für Fahrleitung ergänzt/aktualisiert	b	28.03.2024	KD	Skr

Regierungspräsidium Darmstadt-Technische Aufsichtsbehörde			
Ort: Darmstadt		Datum:	
Betriebsleiter gem.§§ 8 und 9 BOStrab			
Ort: Frankfurt am Main		Datum:	
Prüfingenieur/ Prüfstatiker			
Ort:		Datum:	
Bauherrnvertretung Verkehrsgesellschaft Frankfurt am Main			
Ort: Frankfurt am Main		Datum:	
		(FBL)	
Unterlage Nr.:	U 14.1.1		
Höhenbezug: DHHN2016 Lagebezug: Gauß-Krüger-Koordinatensystem, Lagestatus 100			
S TADT F RANKFURT AM M AIN DER MAGISTRAT			
Amt für Straßenbau und Erschließung			
Adam-Riese-Straße 25 60327 Frankfurt am Main			
Verkehrsgesellschaft Frankfurt am Main mbH			
Kurt-Schumacher-Str.8 60311 Frankfurt am Main mbH			
Planersteller: gez. Skrbek Frankfurt am Main, 28.03.2024 Lindleystraße 11, 60314 Frankfurt am Main			
Projekt: U-Bahnstrecke U5 Verlängerung Frankfurter Berg			
Planungsphase: Vorplanung	Grundstrecke 43	Teilabschnitt 4327	
Bezeichnung: RQ 1- Fahrradstraße / Höhe Aldi (km 100,4 + 34.895)	Name bearb. KJ geprueft TS genehm. Kli	Datum 04.04.23 04.04.23 04.04.23	Gewerk GLP Anlage Blattnr. Maßstab Projekt
Plannummer: 4327-0000_00000_2_GLP_002qs_b0100	Index b	Plangr. 970x297	