


IF-SRV-30/Projekt/Bahn17298_US_Frankfurter_Berg/60_Planung/LP20X-Daten/InternX_Regelquerschnitts.dwg, Modell: 26.03.2024 15:24:53

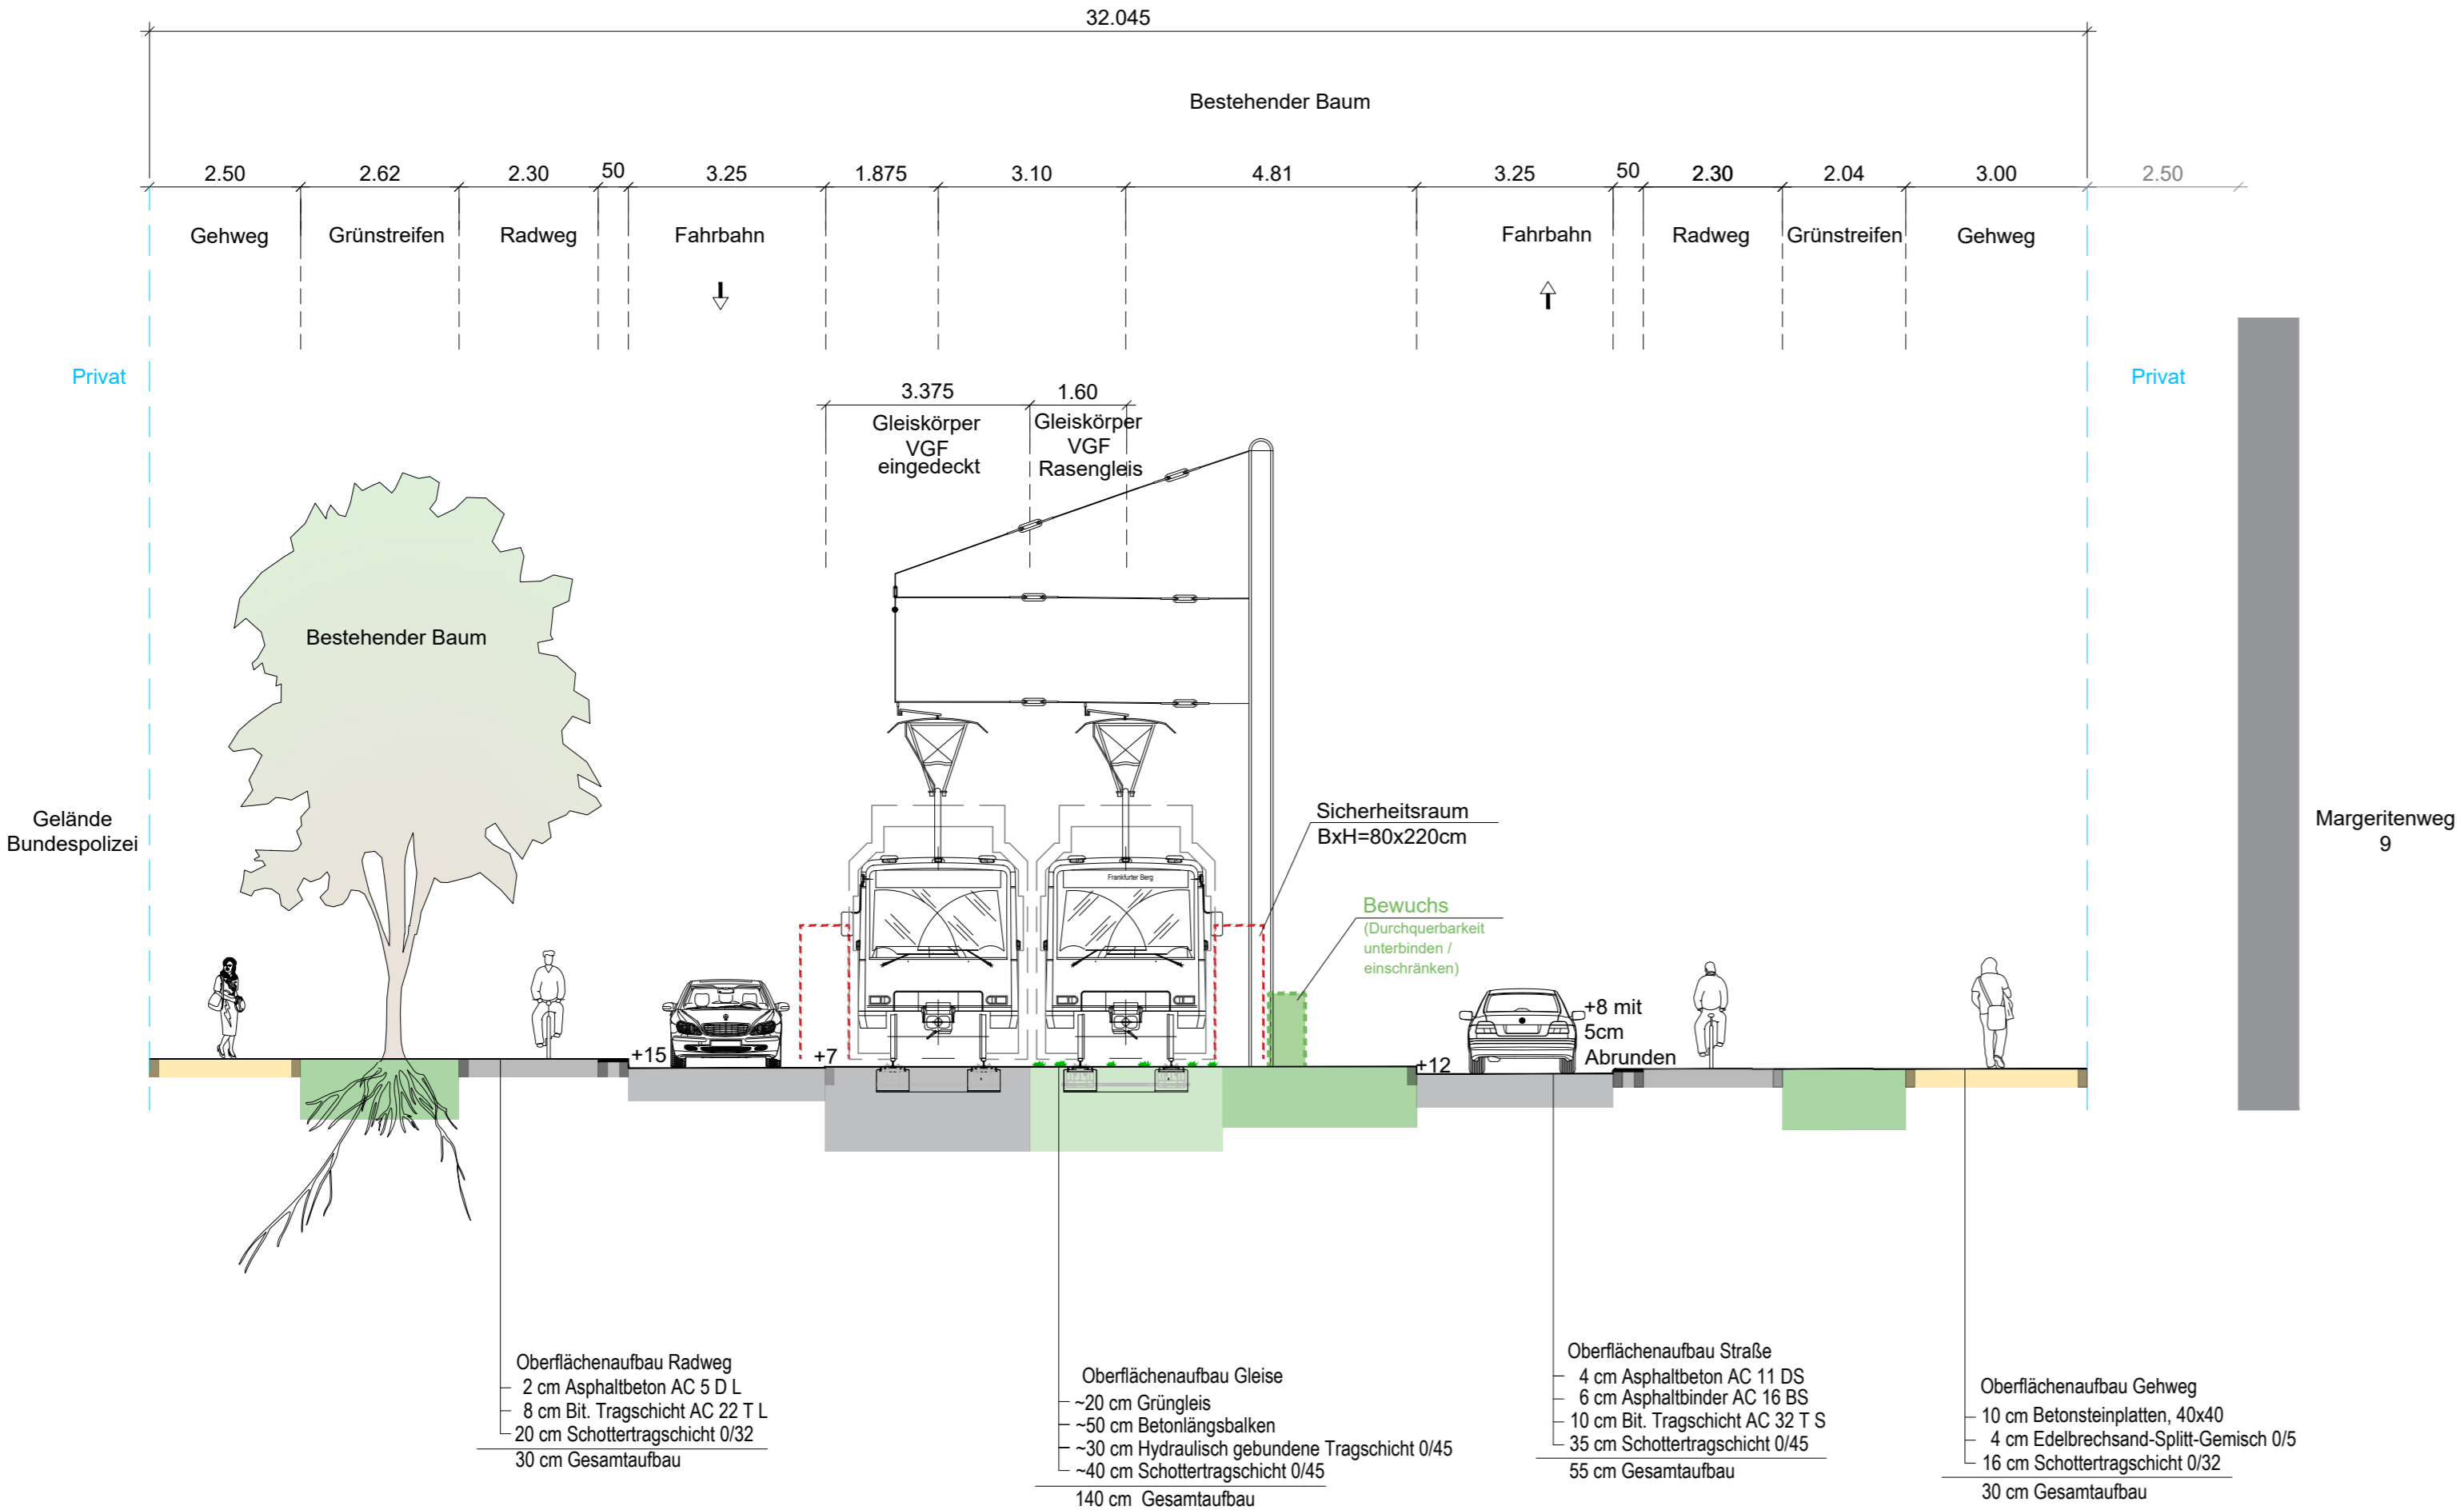

Art der Änderung	Index	Datum	gezeichnet	geprüft
Anmerkungen aus KGV (11.04.2023) übernommen	a	18.04.2023	KM	Kli
- Schriftliche Anpassungen und Ergänzungen - Beschreibung eines möglichen Oberflächenaufbaus - Maststandorte für Fahrleitung ergänzt/aktualisiert - Geplanter Baumstandort rechts entfernt	b	28.03.2024	KD	Skr

Regierungspräsidium Darmstadt-Technische Aufsichtsbehörde

Ort: Darmstadt

Datum:

Betriebsleiter gem.§§ 8 und 9 BOStrab

Ort: Frankfurt am Main

Datum:

Prüfingenieur/ Prüfstatiker

Ort:

Datum:

Bauherrnvertretung

Verkehrsgesellschaft

Frankfurt am Main

Ort: Frankfurt am Main

Datum:

Datum: (FBL)

Unterlage Nr.:

U 14.1.3

Höhenbezug: DHHN2016

Lagebezug: Gauß-Krüger-Koordinatensystem, Lagestatus 100

S

TADT

F

RANKFURT AM

M

AIN

DER MAGISTRAT

Amt für Straßenbau und Erschließung

Adam-Riese-Straße 25

60327 Frankfurt am Main

ASE

Amt für Straßenbau & Erschließung

Verkehrsgesellschaft

Frankfurt am Main mbH

Kurt-Schumacher-Str.8

60311 Frankfurt am Main mbH

VGF

Planersteller: gez. Skrbek

Schüßler-Plan

Ingenieurgesellschaft mbH

Frankfurt am Main, 28.03.2024

Lindleystraße 11, 60314 Frankfurt am Main

Projekt:

U-Bahnstrecke U5

Verlängerung Frankfurter Berg

Planungsphase:	Grundstrecke	Teilabschnitt		Gewerk
Vorplanung	43	4329		GLP
Bezeichnung:	Name	Datum	Anlage	
RQ 3 - Bundespolizei (km 101,0 + 38.444)	bearb.	KJ	04.04.23	Blattnr.
	geprueft	TS	04.04.23	Maßstab
	genehm.	Kli	04.04.23	Projekt
Plannummer:	Index			Plangr.
4329-0000_00000_2_GLP_002qs_b0100	b			970x297