


Querschnitt in Kreismitte



Ind.	Art der Änderung/Ergänzung	Datum	TransTecBau

**TransTecBau**  
TransTec Bauplanungs- und  
Managementgesellschaft  
Hannover mbH  
Friedr.-Lehner-Weg 1, D-30167 Hannover T:  
+0511/3995-1000, F.: +0511/3995-1299  
E-mail: [info@transtecbau.de](mailto:info@transtecbau.de)  
Internet: [www.transtecbau.de](http://www.transtecbau.de)



\_\_\_\_\_



Ort: Frankfurt am Main	Datum:	(Lebisch)	Datum:	(FBL)
------------------------	--------	-----------	--------	-------

Bauteil	Grundstrecke		Teilabschnitt		Gewerk
Verkehrsanlage - Ausbauquerschnitt 5					
Bezeichnung		Datum	Name	Anlage	6
U-Bahnstrecke U5	bearb.			Blattnr.	5
Verlängerung Frankfurter Berg	geprüft			Maßstab	1 : 50
	genehm.			Projekt	
Plannummer					Index
4332-0000P 3HPPqs0 0050					