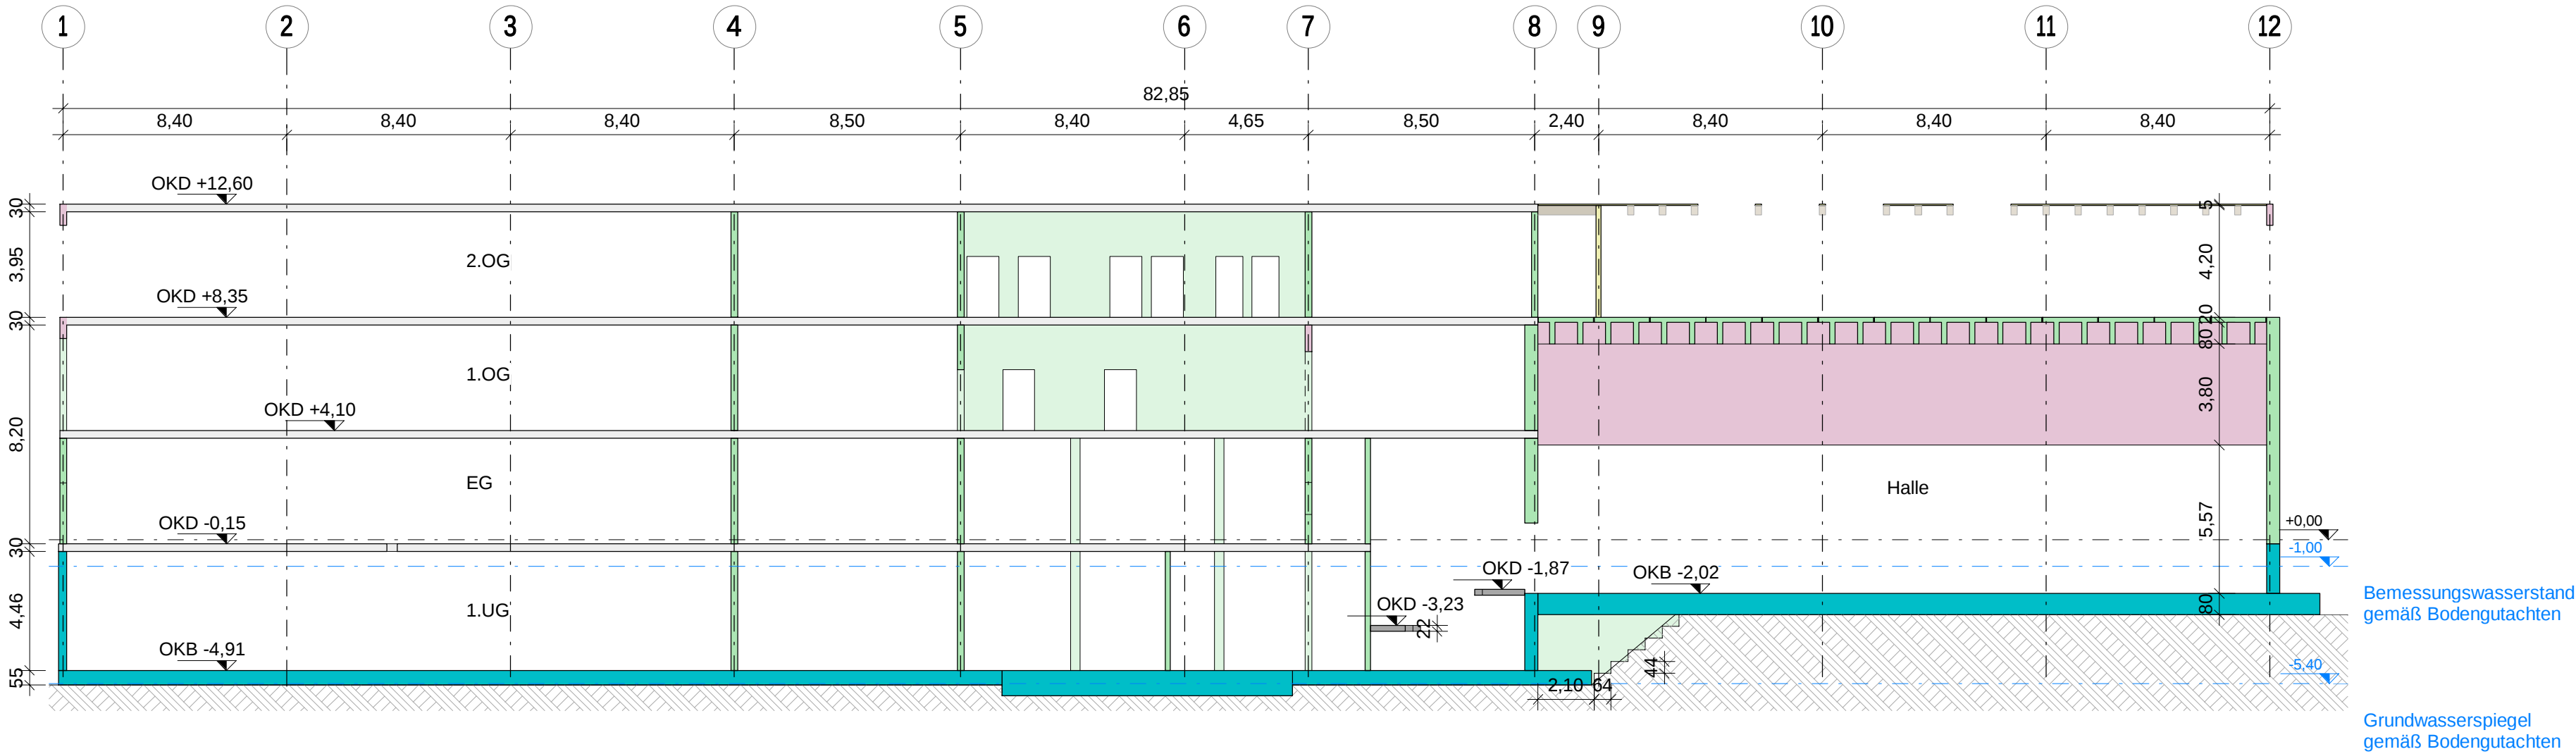


Betongüten entsprechend Tabelle wenn nicht anders angegeben

## Schnitt AA

1 : 200

[illegible]


|                                                                                     |                             |                                                                                     |                              |
|-------------------------------------------------------------------------------------|-----------------------------|-------------------------------------------------------------------------------------|------------------------------|
|  | Stahlbeton<br>Decke         |  | Stahlbeton<br>Wände, Stützen |
|  | Stahlbeton<br>Treppenpodest |  | Stahlbeton<br>WU-Bauteile    |
|  | Stahlbeton<br>Träger        |  | Holzbauplatte                |
|  | Brettschichtholz            |  | Holz_wände                   |

Regeldetails:

Fassadenstützen:  $b/h=40/25$   
Treppenpodest:  $d = 22\text{cm}$

## Schnitt BB + TRHS2

1 : 200

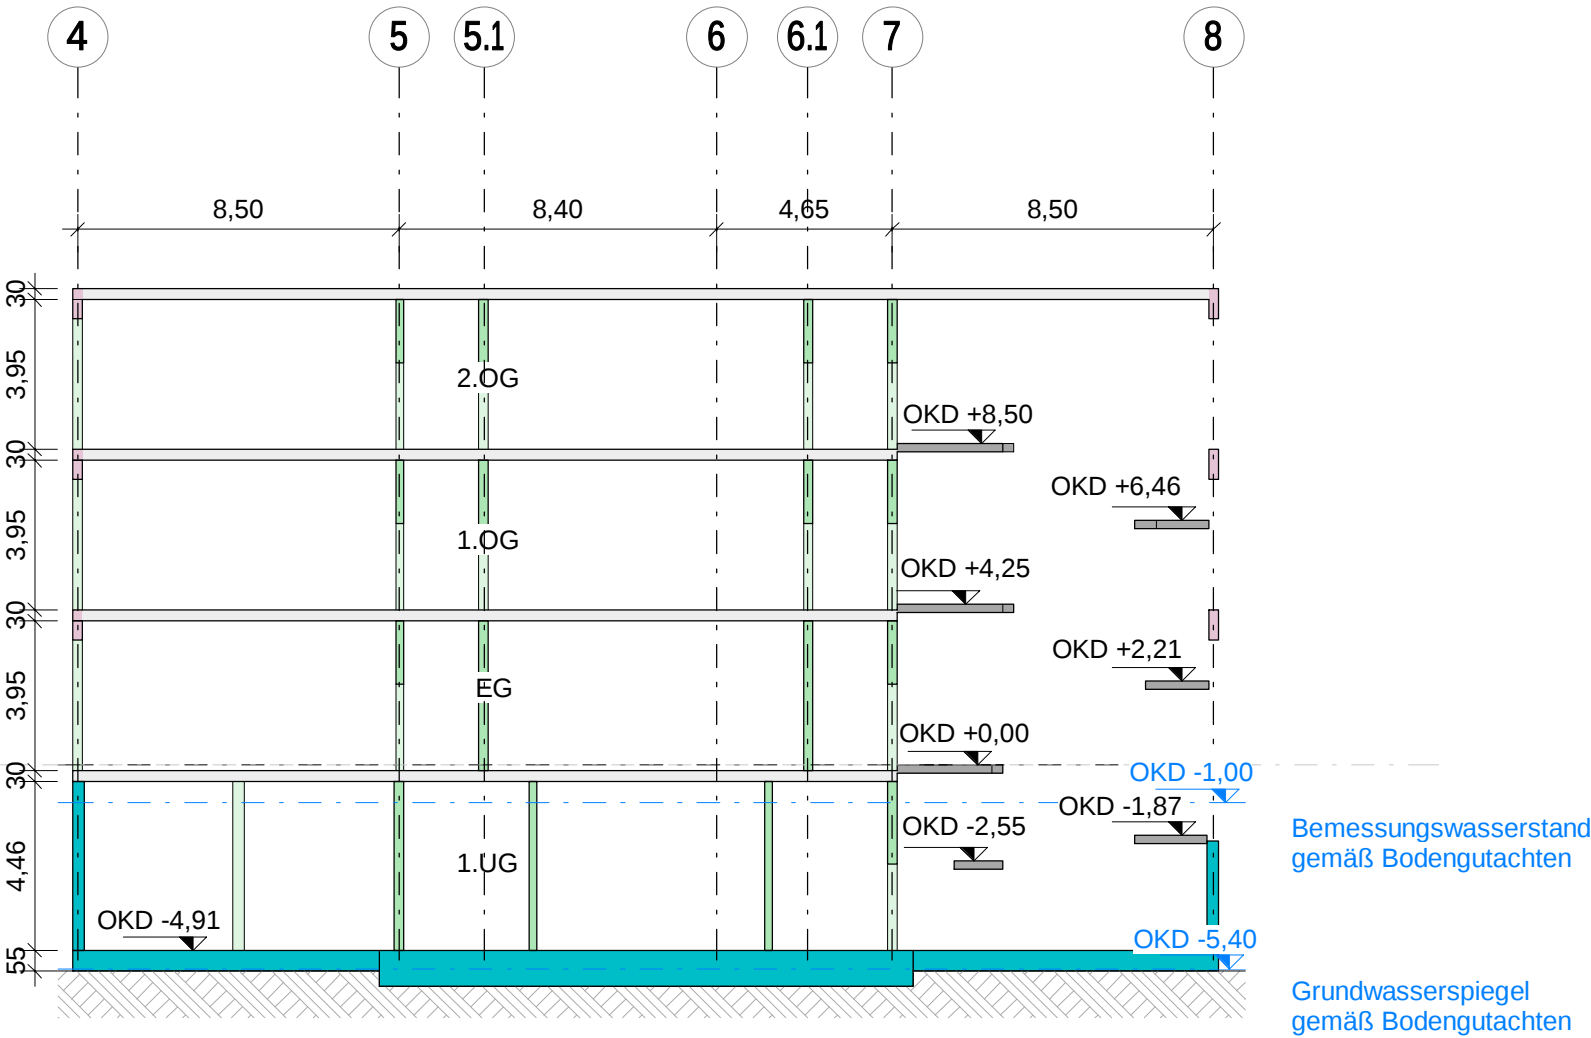

|                                |           |                  |      |       |
|--------------------------------|-----------|------------------|------|-------|
| Ergänzungen / Änderungen       |           | Datum            | Gez. | Index |
| Projekt:                       |           |                  |      |       |
| Bauherr:                       |           |                  |      |       |
| Architekt:                     |           |                  |      |       |
| Leistungsphase:                |           |                  |      |       |
| LP2 Vorentwurf                 |           |                  |      |       |
| Höhe: ± 0,000 = 309,400 m.ü.NN |           |                  |      |       |
| Planinhalt:                    |           |                  |      |       |
| Schnitt                        |           |                  |      |       |
| AA, BB + TRHS2                 |           |                  |      |       |
| Datum:                         | Maßstab:  | Plannummer_Index |      |       |
| Gezeichnet:                    | Format:   |                  |      |       |
| Gepflichtet:                   | Aufl.-Nr. |                  |      |       |