


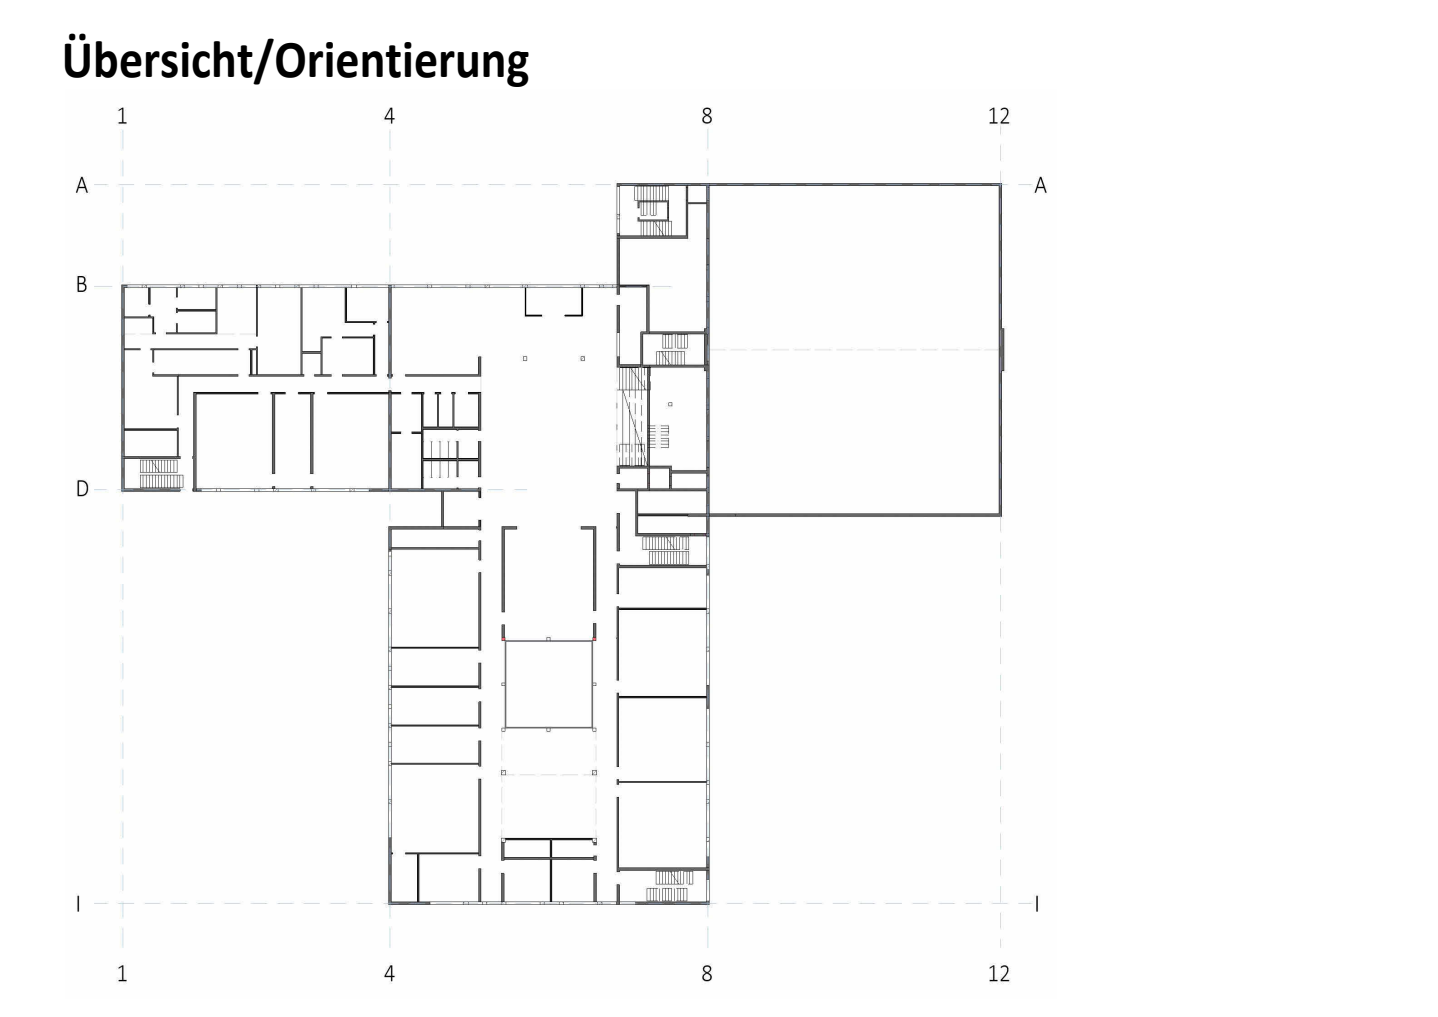

	Grundstücksgrenze		Wand - Ort beton, bewehrt, C30/37
	Grenze Flurstücke (Nachbarn)		Wand - WU-Beton, bewehrt, C30/37
	Baugrube		Wand - Holzrahmenbau
	Abbruch Bestand		GK-Wand
	Abwasser		GK-Wand, imprägniert (Nassraum)
	Fernwärme		XPS - Perimeterdämmung
	Frischwasser		Kerndämmung - Mineralwolle
	Gasnetz		
	Strom		Fällung Baum Bestand
	Rigolen		Baum Bestand (zu schützen)
	Heizung		Baum neu
	Kaltwasser		
	Leerrohre		
	Aufstellverbotszone Container		
	Erdrreich		
	Baugrube mit 45° Böschung		Öffentliche Mastleuchte (SÖR)

- Bauzaun EBS (Abzustimmen mit BL EBS!)
- Bauzaun DUN (Abzustimmen mit BL DUN!)
- Baumschutzzaun (BSZ, Abzustimmen mit BL Freianlagen!)

[illegible]

Baubewerber: Neubau Henry-Dunant-Schule mit Sporthallen + Hort	Grundstück: Gemarkung: Großreuth b. Schweinau Fl. Nr: 95/3 + 130/9 Flurstückszahl: 11 90431 Nürnberg
Bauherr:  vertreten durch: WBG Kommunal GmbH Beuthener Straße 41, 90471 Nürnberg	Planung Feianlagen Planung H2/H2/5
Architekt: 	Planung Elektro
Hinweise: Alle Maße sind am Bau zu prüfen! Alle Maße/Koten sind Bauchritzemaßen (DIN 4172). Bauelementen- und durchdringenden Elementen sind die Vorgaben des Baubeschutz-Konzeptes verbindlich zu beachten (Türen, Wände, etc.). Dimensionen tragender Elemente sind gem. Tragenelementplanung bzw. Angaben Statiker (Stützen, Binder, Wandankern etc.) herzustellen. Rohbaupläne inkl sind immer nur freigegeben in Verbindung mit dem freigegebenen Schal- Bewehrungsplan des Institut Qualität Drägeringen/Regien/Grundrungen/etw. gem. Planung FI TGA, Elektro und Feuertrennungselemente. Alle Bauteile bzw. Bauteiloberflächen sind entsprechend der Farb- und Materialliste, ggf. nach Bemusterung auszuführen. Brüstungsböhlen, Tür- sowie Fenstersturzrahmen bestehen aus, wenn nicht anders angegeben aus Überlante-fertigbalken (DIN 1188). Bei Unklarheit ist jederzeit schriftlich eine Festlegung durch Bt- und/oder Architekten herbeizuführen!	Tragenelementplanung Brandschutzschweiss
	Bauphysik
Planstichzeit: DUN_241220_AGB_05_1A_XX_XX_1000_02 f Höhe: KOFFBG ±0.000 = 309,40 ±0.000 - Lagenhöhe: CTR5 89 Inhalt: Lagenplan Leistungsphase: (POS) Masstab: M 1:250	Status: ± ± Vorplanung / ± ± Prüfung / ± ± Vor f. Bauteile f Datum: 04.05.2022 Erstellt: st Planummer: Index: 1000 02