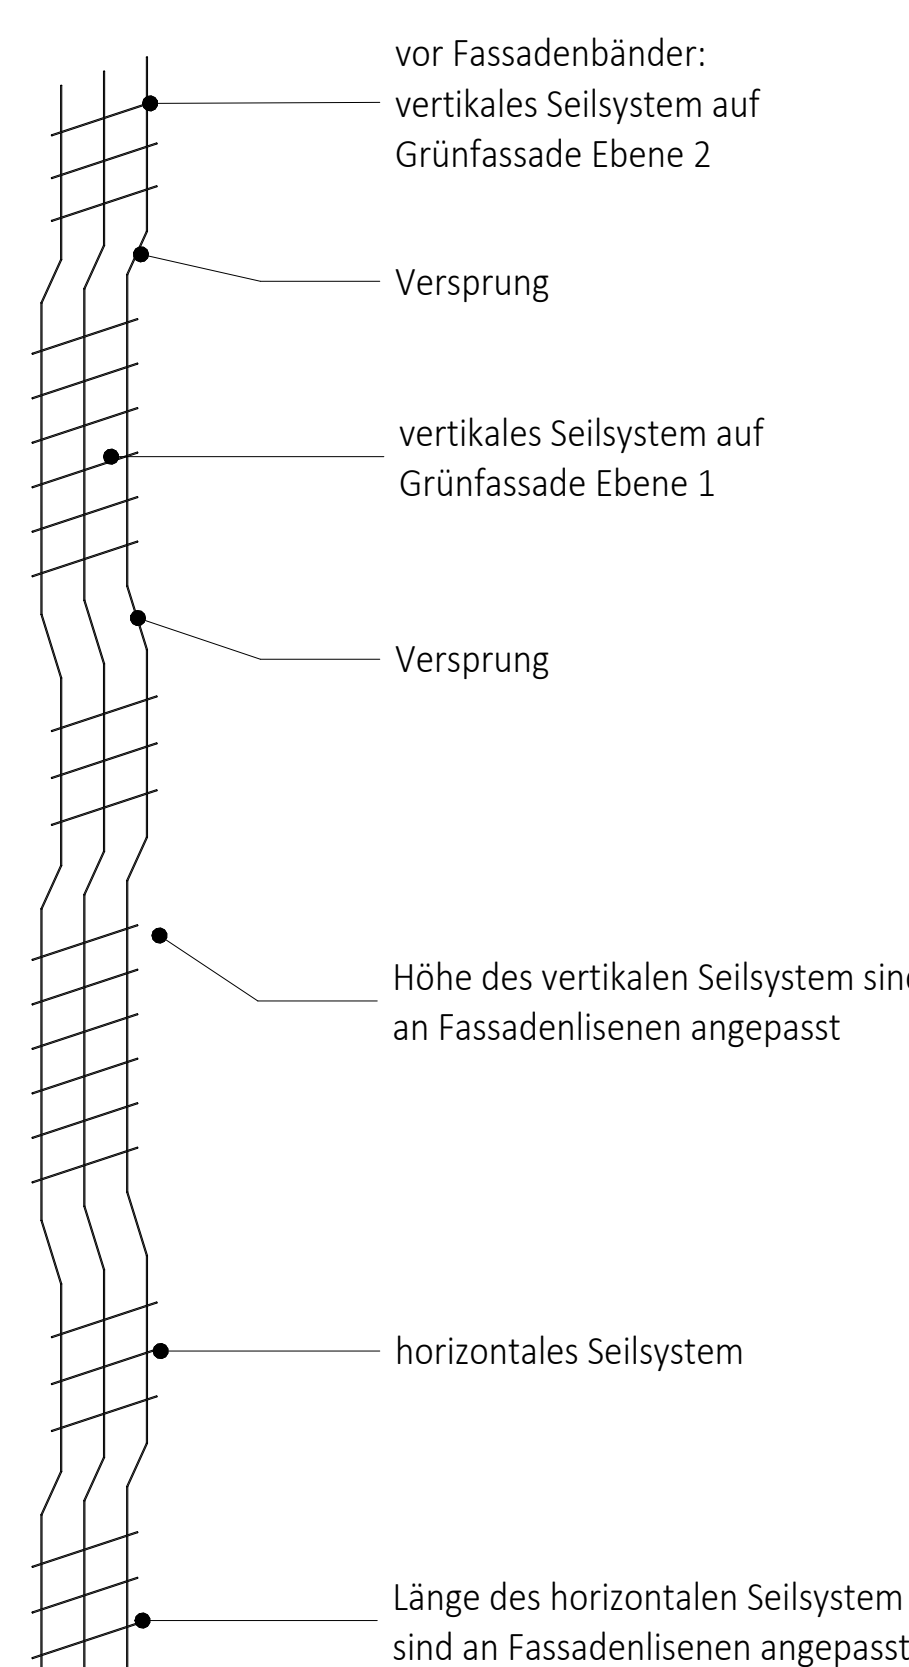
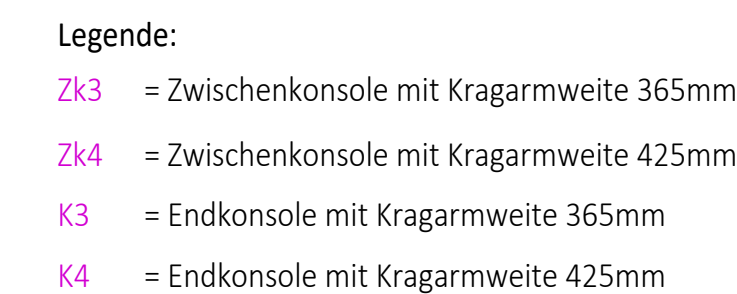


[illegible]

Hinweis: Die UK der Lisenen + Bänder ist keine verbindliche Vorgabe seitens Architektur, da diese eine Vorgabe der Fassadenstatik sein muss (Auftrag Fassadenbau). Sie ist daher vom AN Fassadenbau, gem. der eigenen Statik anzupassen und mit dem Architekten abzustimmen. Detailsauführungen sind ggf. hiervon abhängig und im Zuge der W/M-Planung anzupassen. Die Einzuführenden Lasten (wie z.B. Fassadenbekleidung, Regenfallrohre, ggf. Beleuchtung, Blitzschutz, Schlüsselkästen od. Kartenleser, etc. / siehe Detail-/Systemplanung) sind dabei zu berücksichtigen.

Bauverfahren Neubau Henry-Dunant-Schule mit Sporthallen- & Hort		Grundstück	Gemarkung: Großreuth b. Schweinau Fl.-Nr. 95/9 + 130/9 Erbsenstraße 11 90431 Nürnberg	
Bauherr:	vertreten durch:  WBG Kommunal GmbH Beuthener Straße 41, 90471 Nürnberg	Planung freizeitanlagen		
Architekt		Planung H+U/S		
Hinweis:	Alle Maße sind am Bau zu prüfen! Alle Maßketten sind Baumtrassen (DIN 4172). Bauelementen- und durchlaufenden sind zu berücksichtigen. Bei allen brandschutzrelevanten Elementen sind die Vorgaben des Brandschutzes konsequent zu beachten (Türen, Wände, etc.). Dimensionen tragender Elemente sind gem. Tragwerksplanung bzw. Angaben Statiker (Stützen, Stühle, Wandanker etc.) herauszufallen. Rohbaupläne sind immer nur freigegeben in Verbindung mit den freigegebenen Schall- (Bewehrungsplan des Profils Stahl) Dringender Hinweis/Gewandlungsbeleg: gem. Planung F 1GA, Elektro und Freizeitanlagenplanung.	Planung Elektro		
	Alle Bauteile bzw. Bauteiloberflächen sind entsprechend der Farb- und Materialliste ggf. nach Bemusterung auszuführen. Begründungsflächen, Top- sowie Fensterstürzen beachten sich, wenn nicht anders angegeben auf Oberflächentiefen (OK 178).	Tragwerksplanung		
		Brandschutznachweis		
	(Der Untertaker ist eigenverantwortlich eine Festlegung durch BL und/oder Architekt herbeizuführen!)	Bauphysik		
Planhochzeit	 DUN_241220_AGB_05_XX_XX_XX_0017_05_f	Status	s = Vorabzug (s = Prüfung) f = fest für Bauteile	
Höhe	OKTFF B = 10.000 + 309.40 m NHN - Lagehöhe: ETKS 89	Datum	28.08.2024	sv
Inhalt		Plannummer	Index	
Systemplan UK Grünfassade raster				
Leistungsphase	UP05	Messstab	M 1 : 50	
			5017	05