


Prinzip Durchführung Entwässerung durch Attika

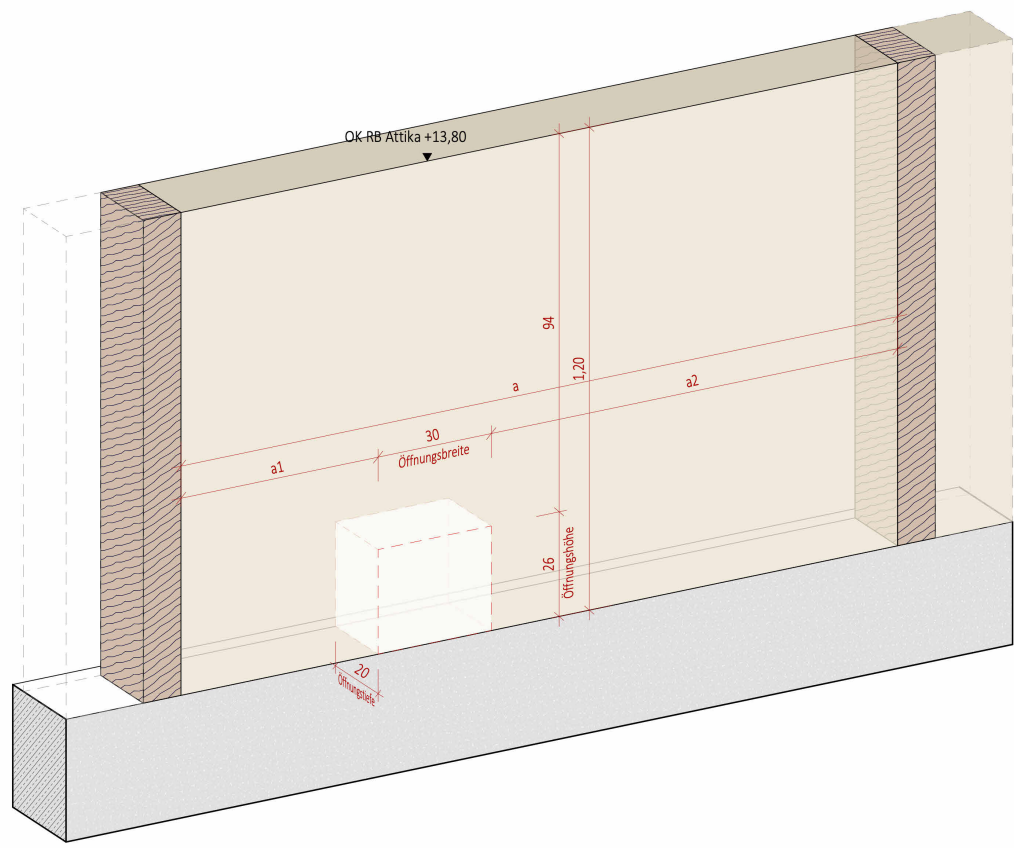

Legende

- Wand - Ortbeton, bewehrt, C30/37
- Wand - WU-Beton, bewehrt, C30/37
- XPS - Perimeterdämmung
- Kerndämmung - Mineralwolle
- Nadelholz
- Brettschichtholz
- Fassadeneingängnis in Holzbauteile
- Bauteil-Position Produktabhängig: Festlegung erfolgt in Freigabe.

HRB - AttikaHRB-Elemente in Fensterleibungen
Siehe Plan 5011Kerndämmung - Mineralwolle - min. 1.000'-beständigBrandwand (BW)I. d. Bauart einer Brandwand (BWEW)F90F30TextBrandverhalten von Baustoffen und Bauteilen nach DIN 4102

Legende HRB

Brandschutz

- HRB - Attika
- HRB-Elemente in Fensterleibungen
Siehe Plan 5011

Kerndämmung - Mineralwolle - min. 1.000'-beständigBrandwand (BW)I. d. Bauart einer Brandwand (BWEW)F90F30TextBrandverhalten von Baustoffen und Bauteilen nach DIN 4102

Anpassung Attika-Wände + Stützen gem. Planung AN Zimmerer, Anpass. Notentwässerung, Anpassung HRB nach Umplanung Fassade	28.03.2025	sv	07
Anpassung Holzstützen n. Vorgabe Statik, Anpassung HRB-Attika+OI, Aufkantung	28.08.2024	st	06
Ergänzung/Anpassung Position Notentwässerung, Anpassung Beschriftung	19.04.2024	sv	05
Ergänzung Prinzipdetail, Bemessung + Beschriftung Attikaentwässerung	15.04.2024	sv	04
Ergänzung Holzstützen n. Statik AN+ Anpassung Attika-HRB	03.04.2024	sv	03
Erstverteilung zur Abstimmung	15.03.2024	sv	02
Änderungen	26.01.2024	st	01
Datum	-gez-	Index	

Neubau Henry-Dunant-Schule mit Sporthallen + Hort		Grundstück
Bauherr:  HURNBERG Stadt Nürnberg		Gemarkung: Großreuth b. Schweinhau Fl.Nr: 95/3 + 130/3 Erasmusstraße 11 90431 Nürnberg
vertreten durch:  wbg WBG Kommunal GmbH Beuthener Straße 41, 90471 Nürnberg		Planung Freizeitanlagen
Architekt		Planung H/K/L/S
Hinweis: Alle Maße sind am Bau zu prüfen! Alle Maße/Korn- und Bauteilmaße (DN 4122). Bauteilvarianten und -durchführungen sind zu berücksichtigen. Bei allen brandschutzrelevanten Elementen sind die Vorgaben des Brandschutz-Konzeptes verbindlich zu beachten (Türen, Wände, etc.). Dimensionen tragender Elemente sind gem. Tragwerksplanung bzw. Angaben Statiker (Stützen, Binder, Wandstärken etc.) herzustellen. Rohbaupläne KVF sind immer nur freigegeben in Verbindung mit den freigegebenen Schür/Bewehrungsplänen des Profils Statik! Drainagen/Rippen/Grundierungen/etc. gem. Planung FI TGA, Elektro und Freizeitanlagenplanung.		Planung Elektro
Alle Bauteile bzw. Bauteiloberflächen sind entsprechend der Farb- und Materialliste, ggf. nach Bemusterung auszuführen. Bemusterungen, für sowie Feinmaterialstärken bestehen sich, wenn nicht anders angegeben auf Oberkante fertigflächig (DN 4118). Bei Unsicherheit ist eigenverantwortlich eine Festlegung durch RL und/oder Architekt herbeizuführen!		Trägerverklebung
		Brandschutznachweis
Planschüssel DUN_250328_AGB_05_UE_AW_PO_5550_07_f		Bauphysik
Höhe OKFFB EG = ±0.000 = 309,40 ü NNH - Lagebezug: ETRS 89	Status v = Vorstudie / g = Prüfung / f = fertig für Bauteile	f
Inhalt Systemplan HRB - Ansichten West	Datum 12.01.2024	Erstellt sd
Leistungsphase LP05	Plannummer	Index
Maßstab M 1 : 50	5550	07