




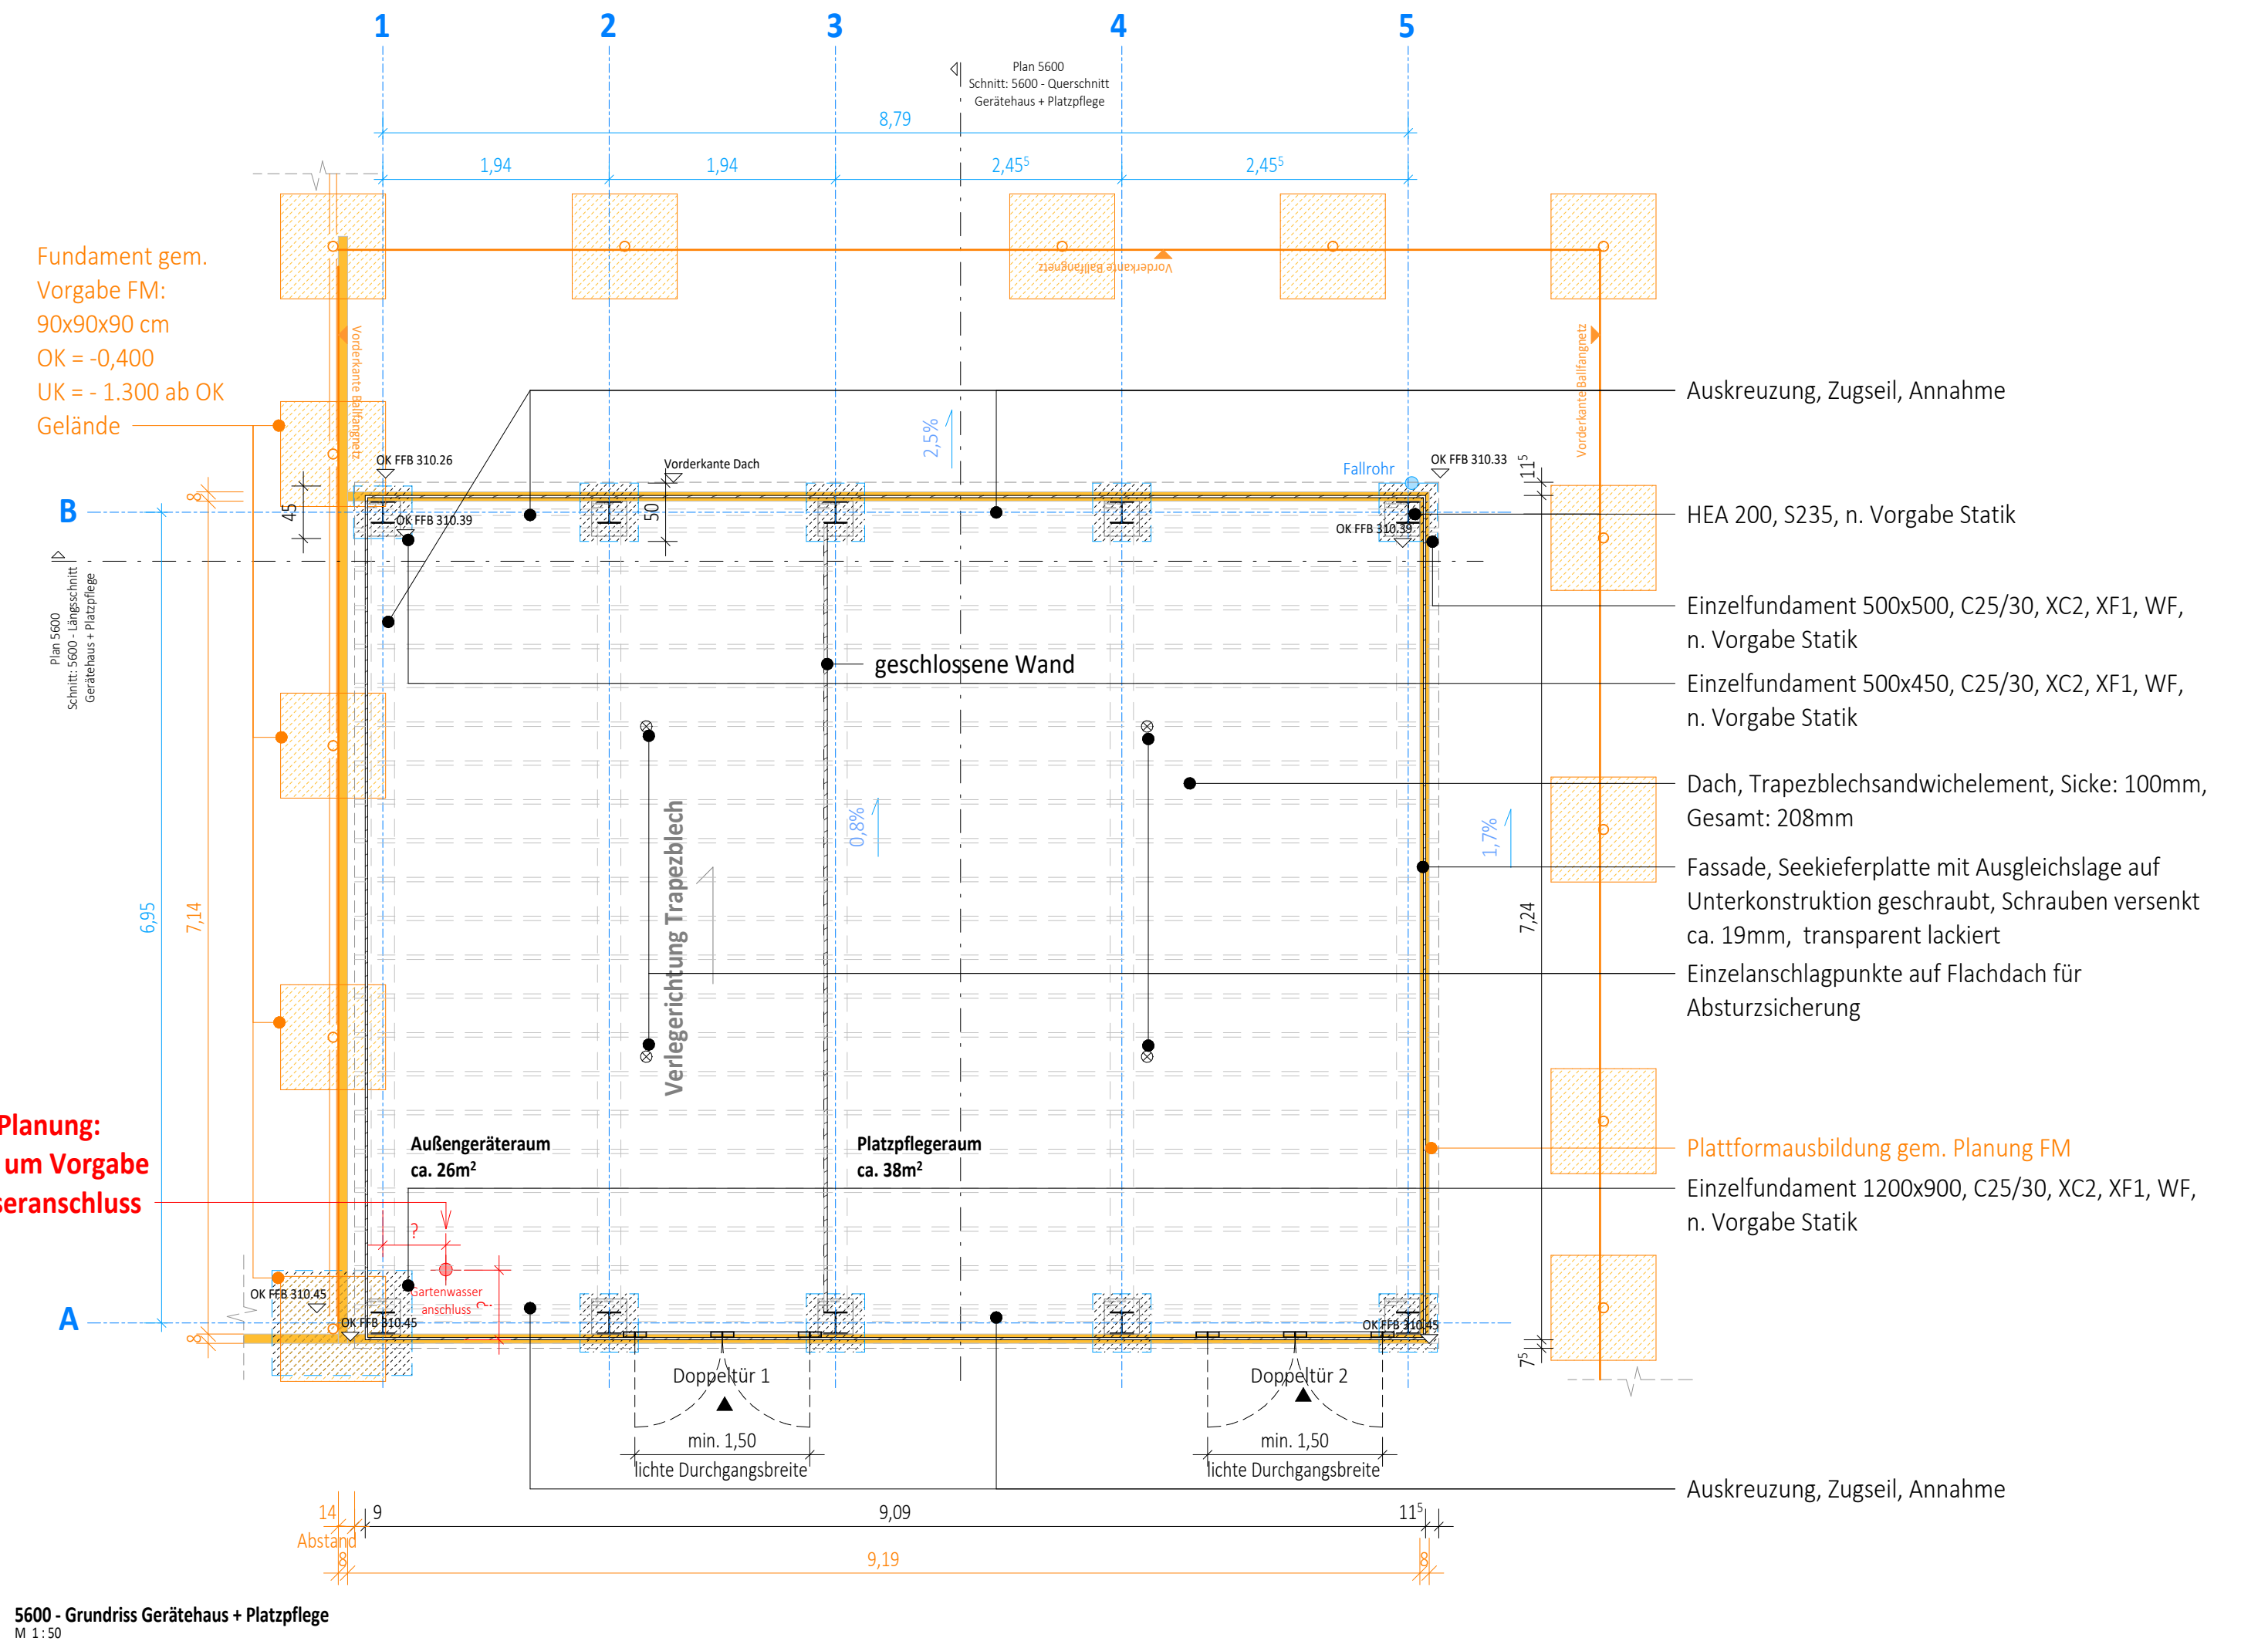


5600 - Grundriss Gerätehaus + Platzpflege
M 1:50

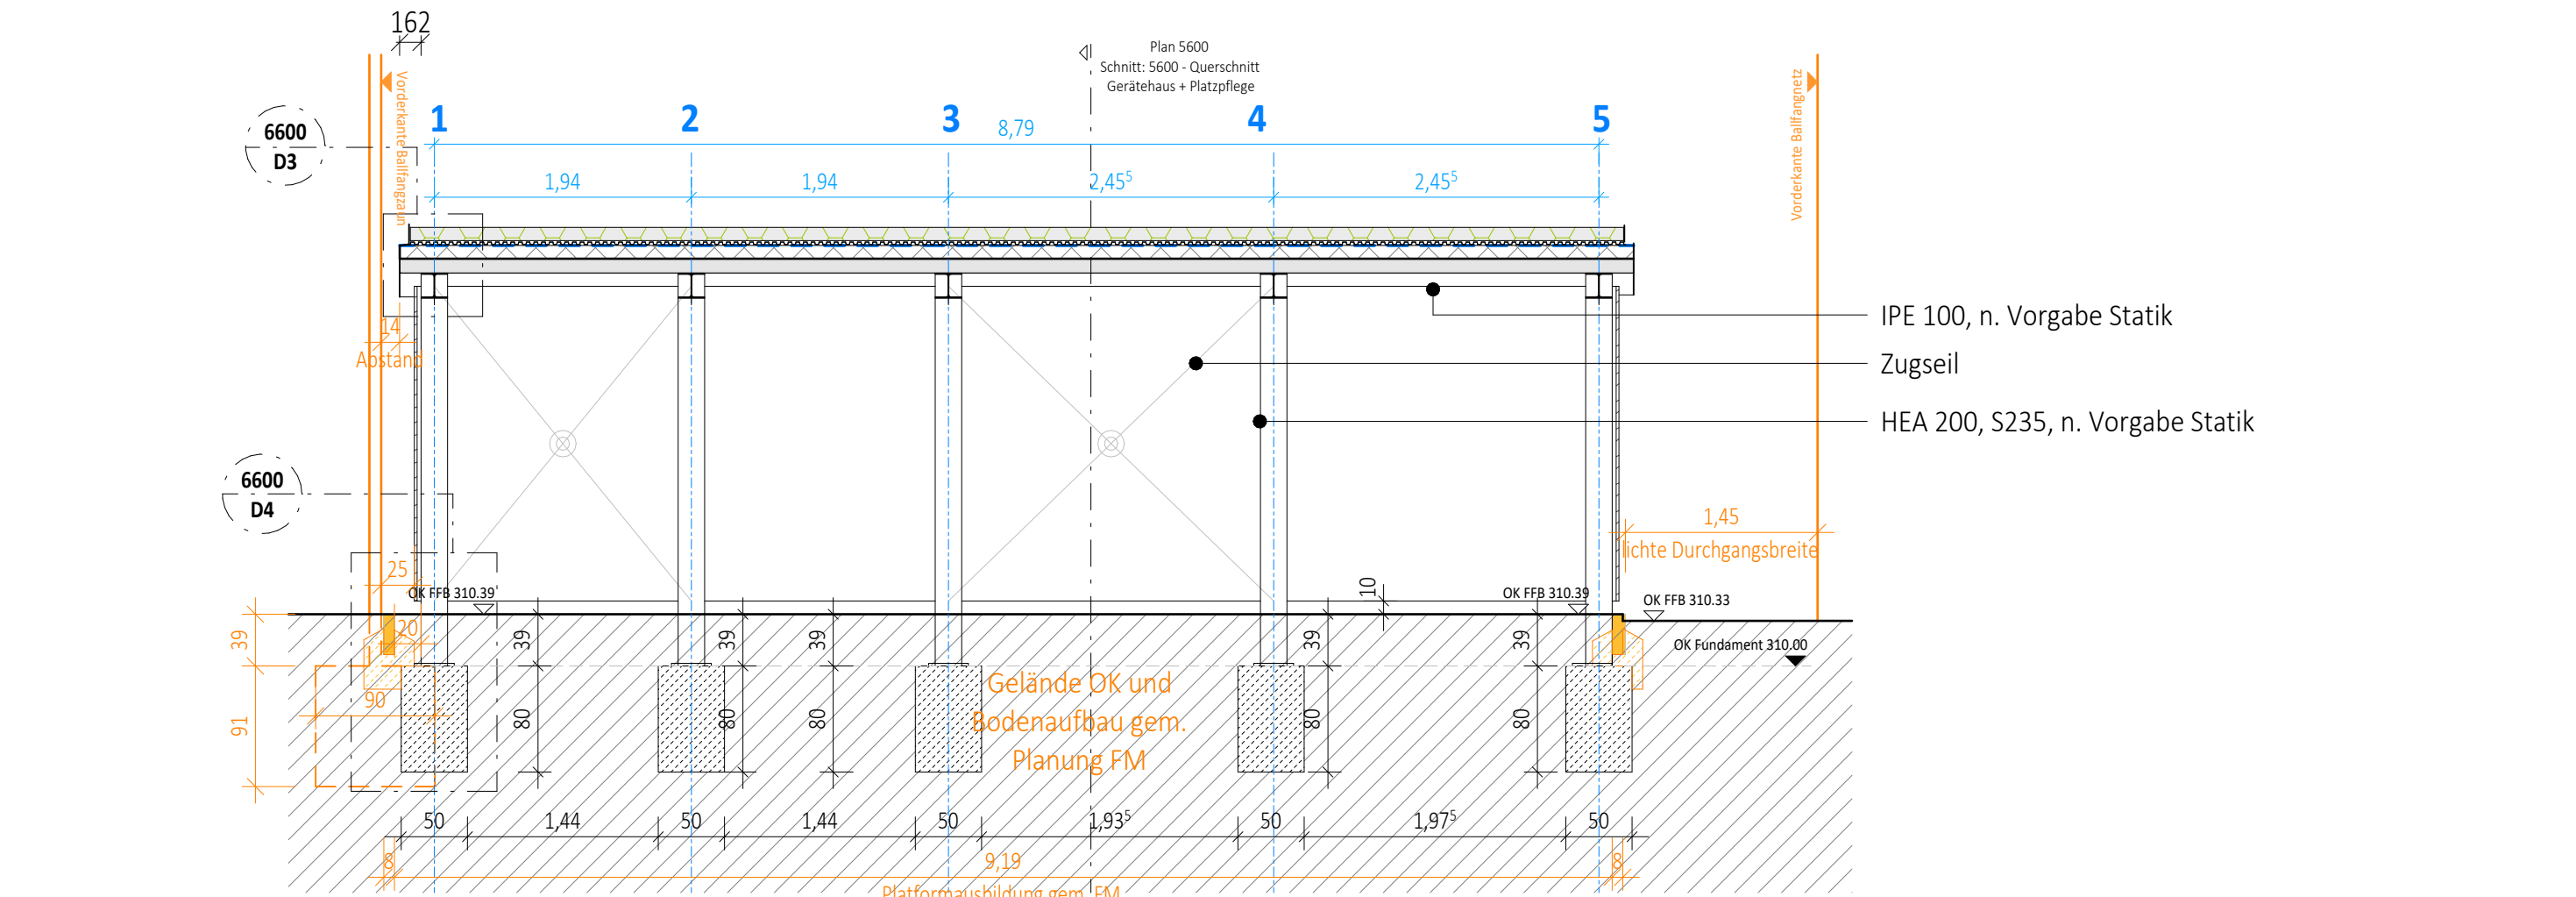


5600 - Längsschnitt Gerätehaus + Platzpflege
M 1:50

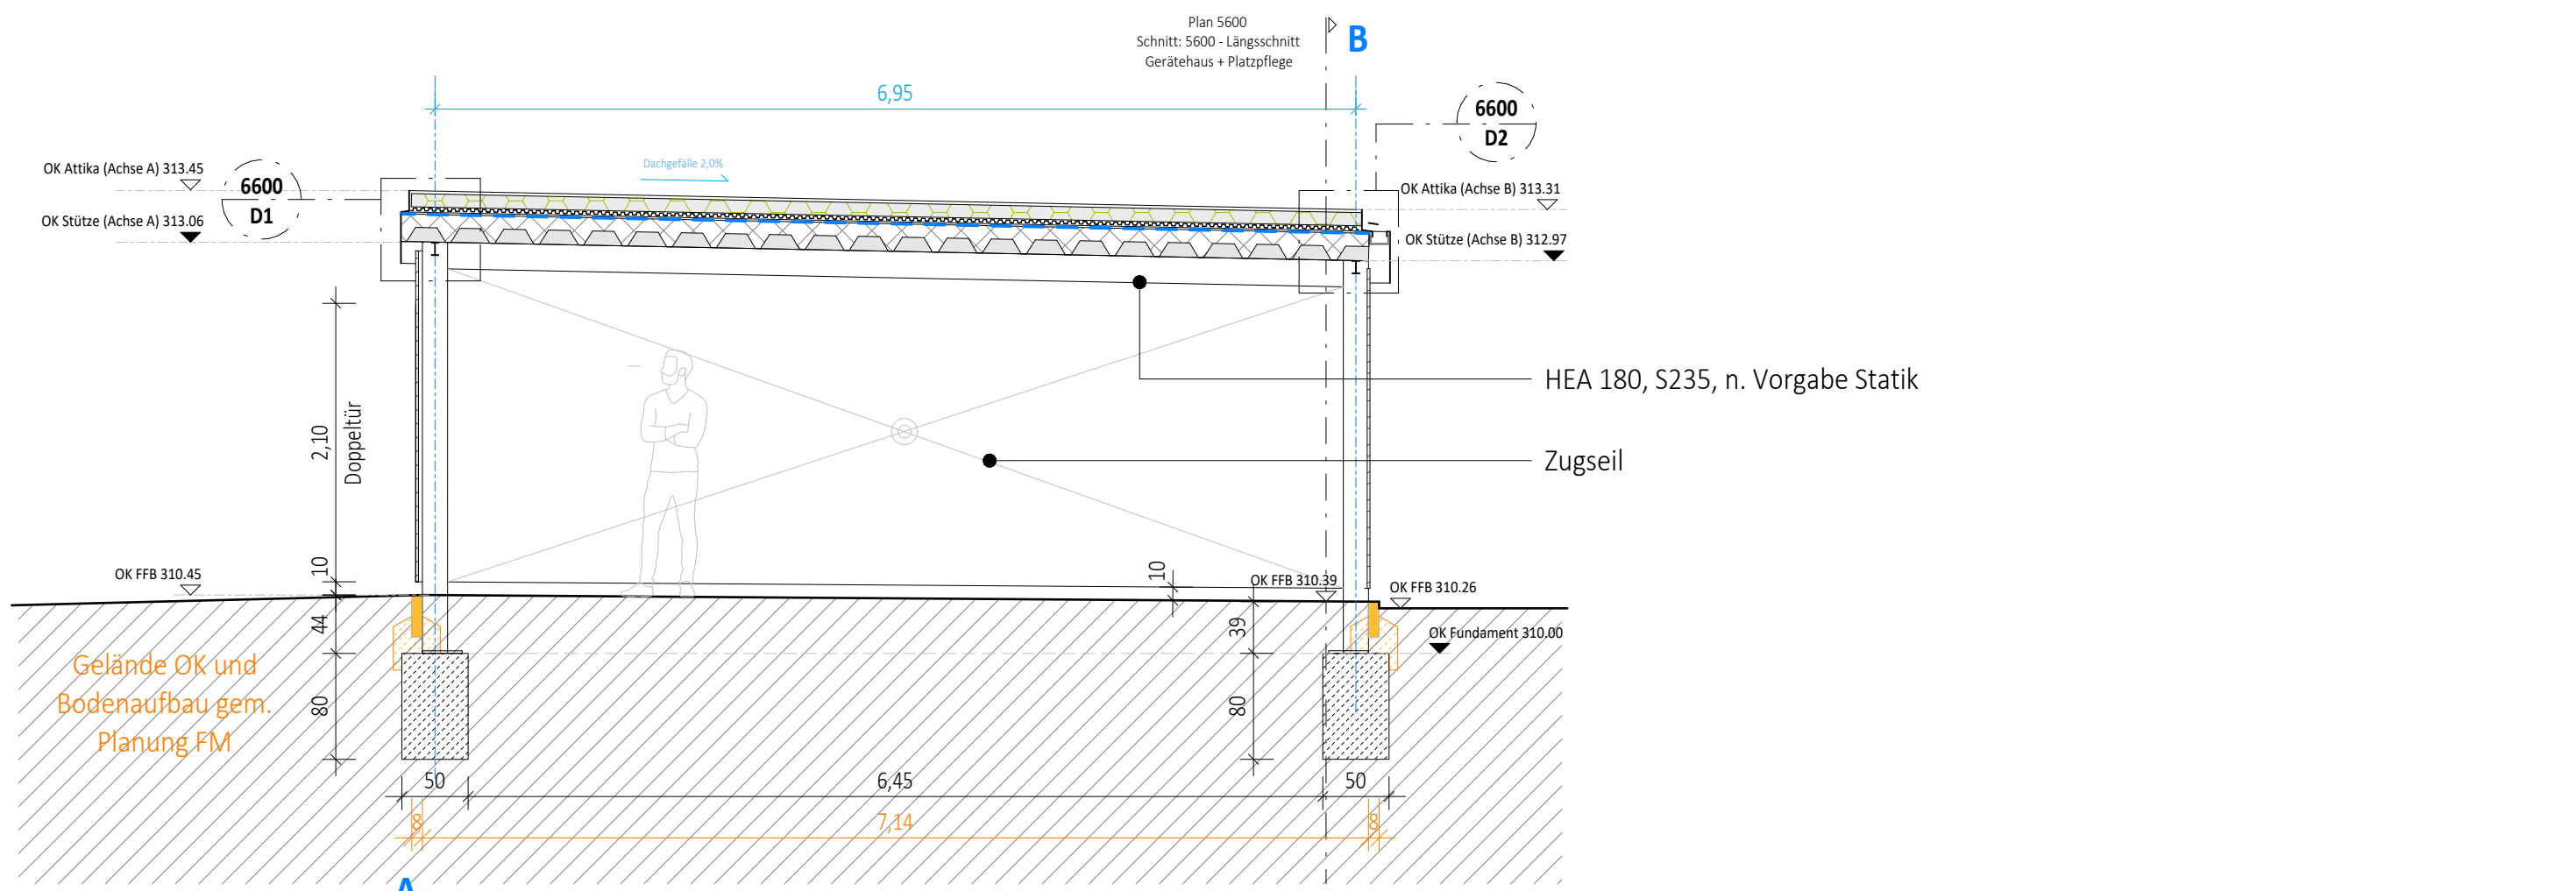


5600 - Querschnitt Gerätehaus + Platzpflege
M 1:50

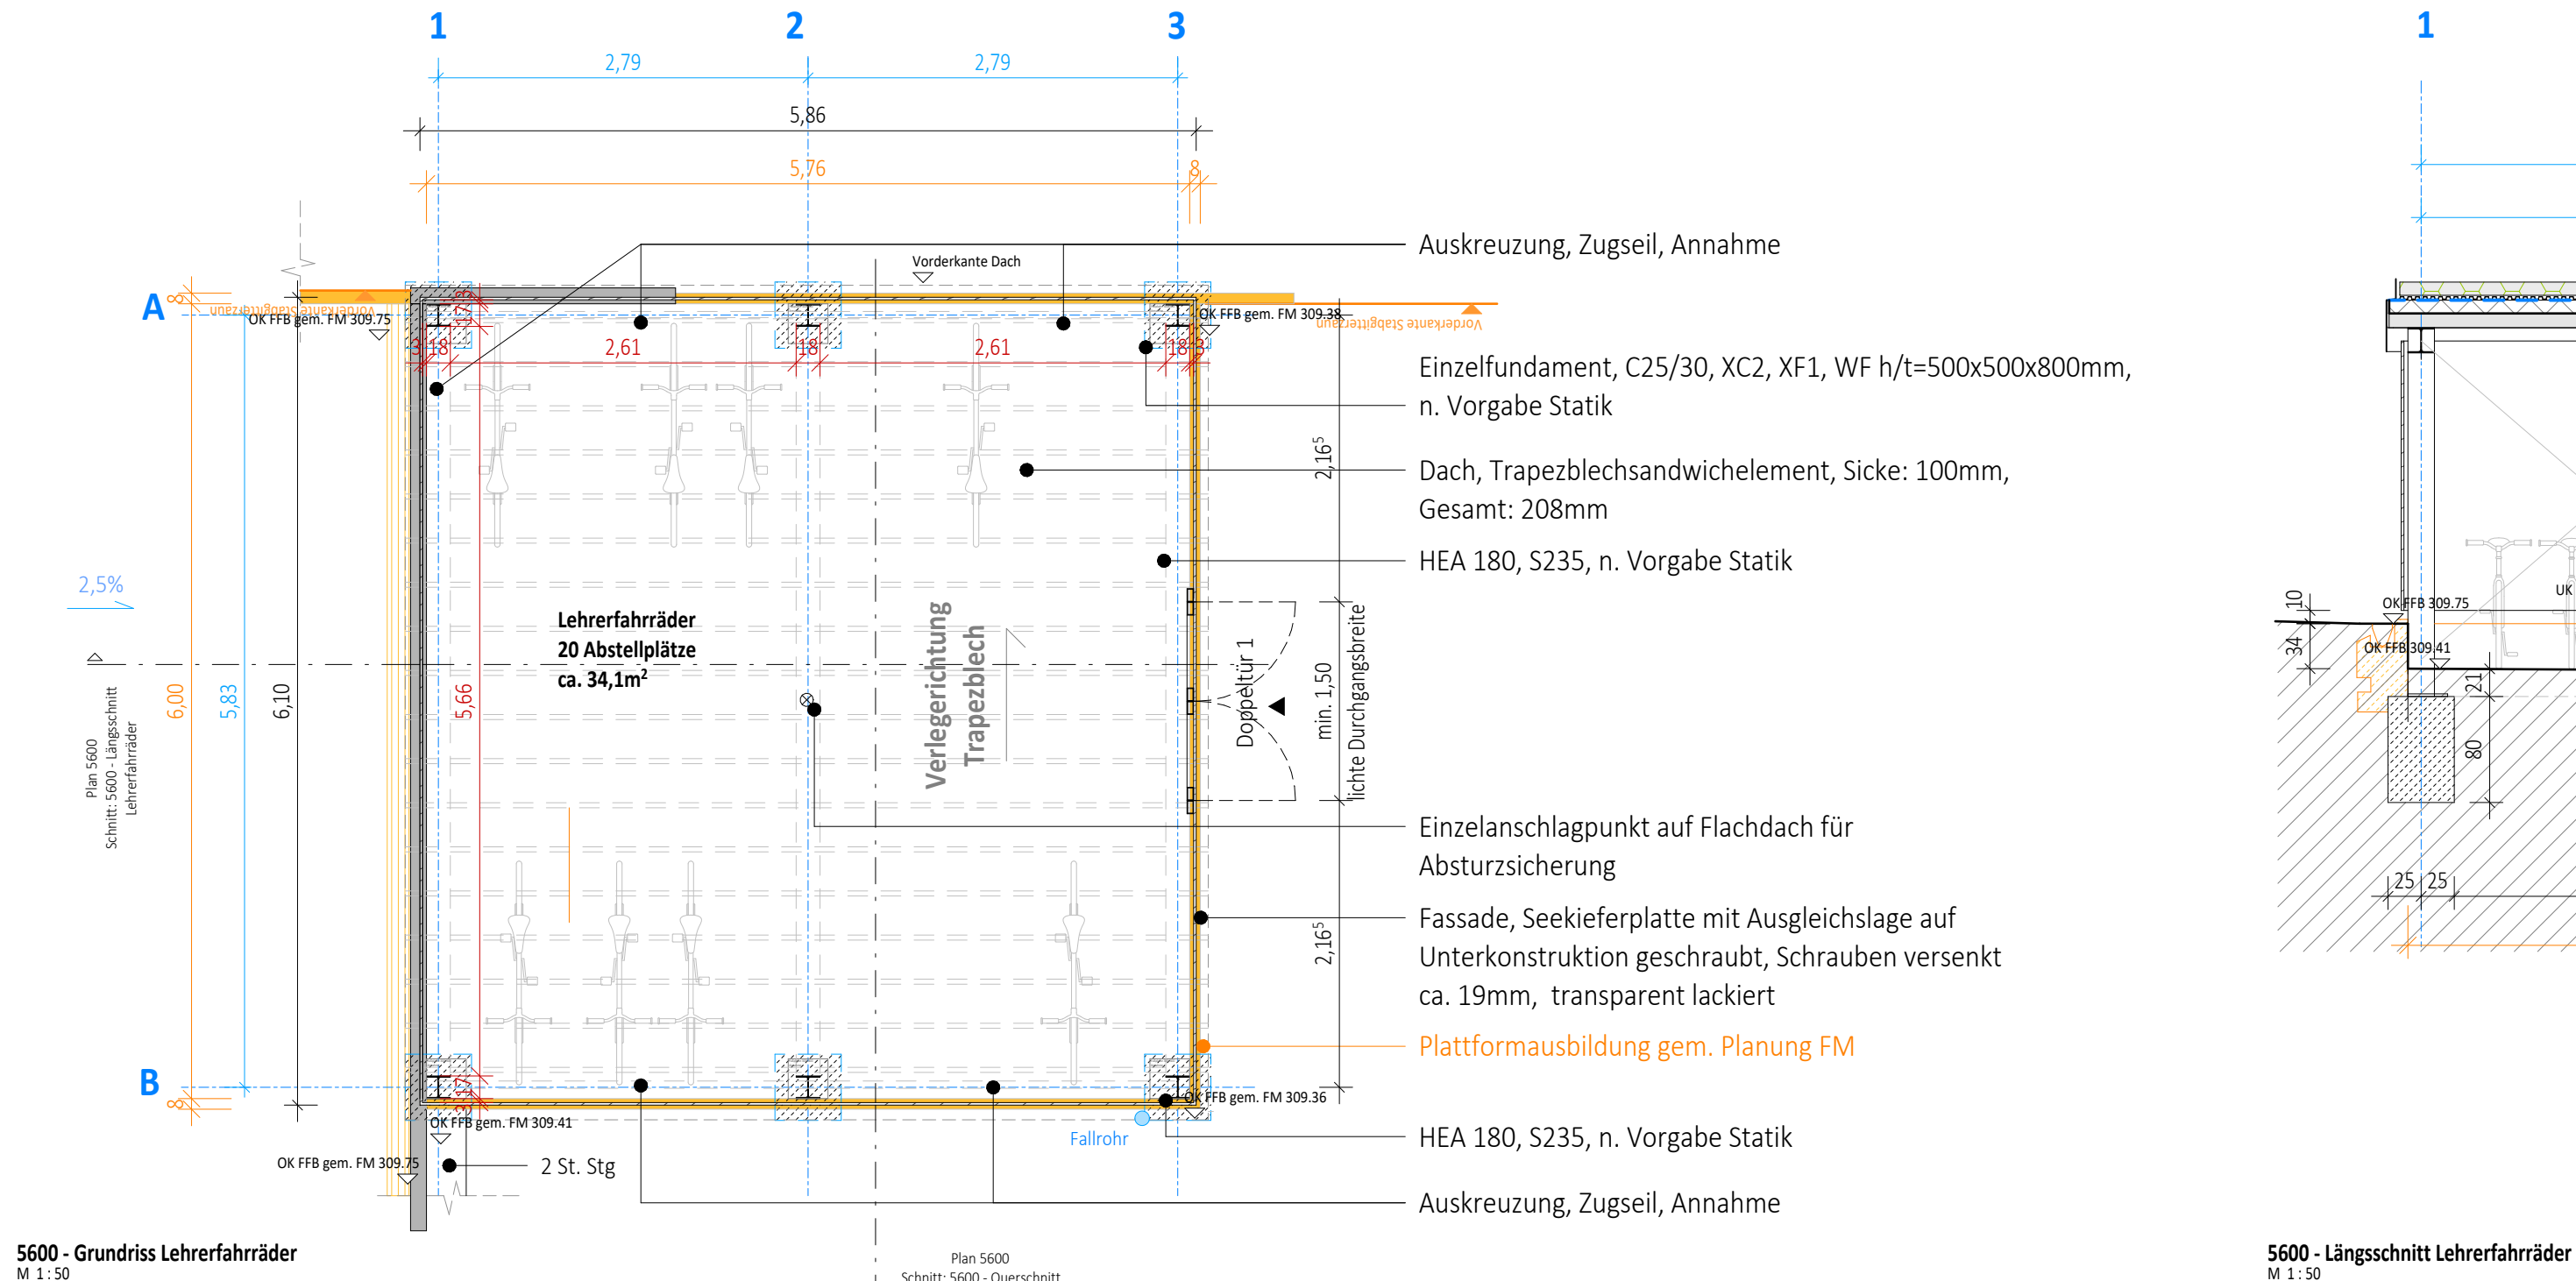


5600 - Grundriss Lehrfahrräder
M 1:50

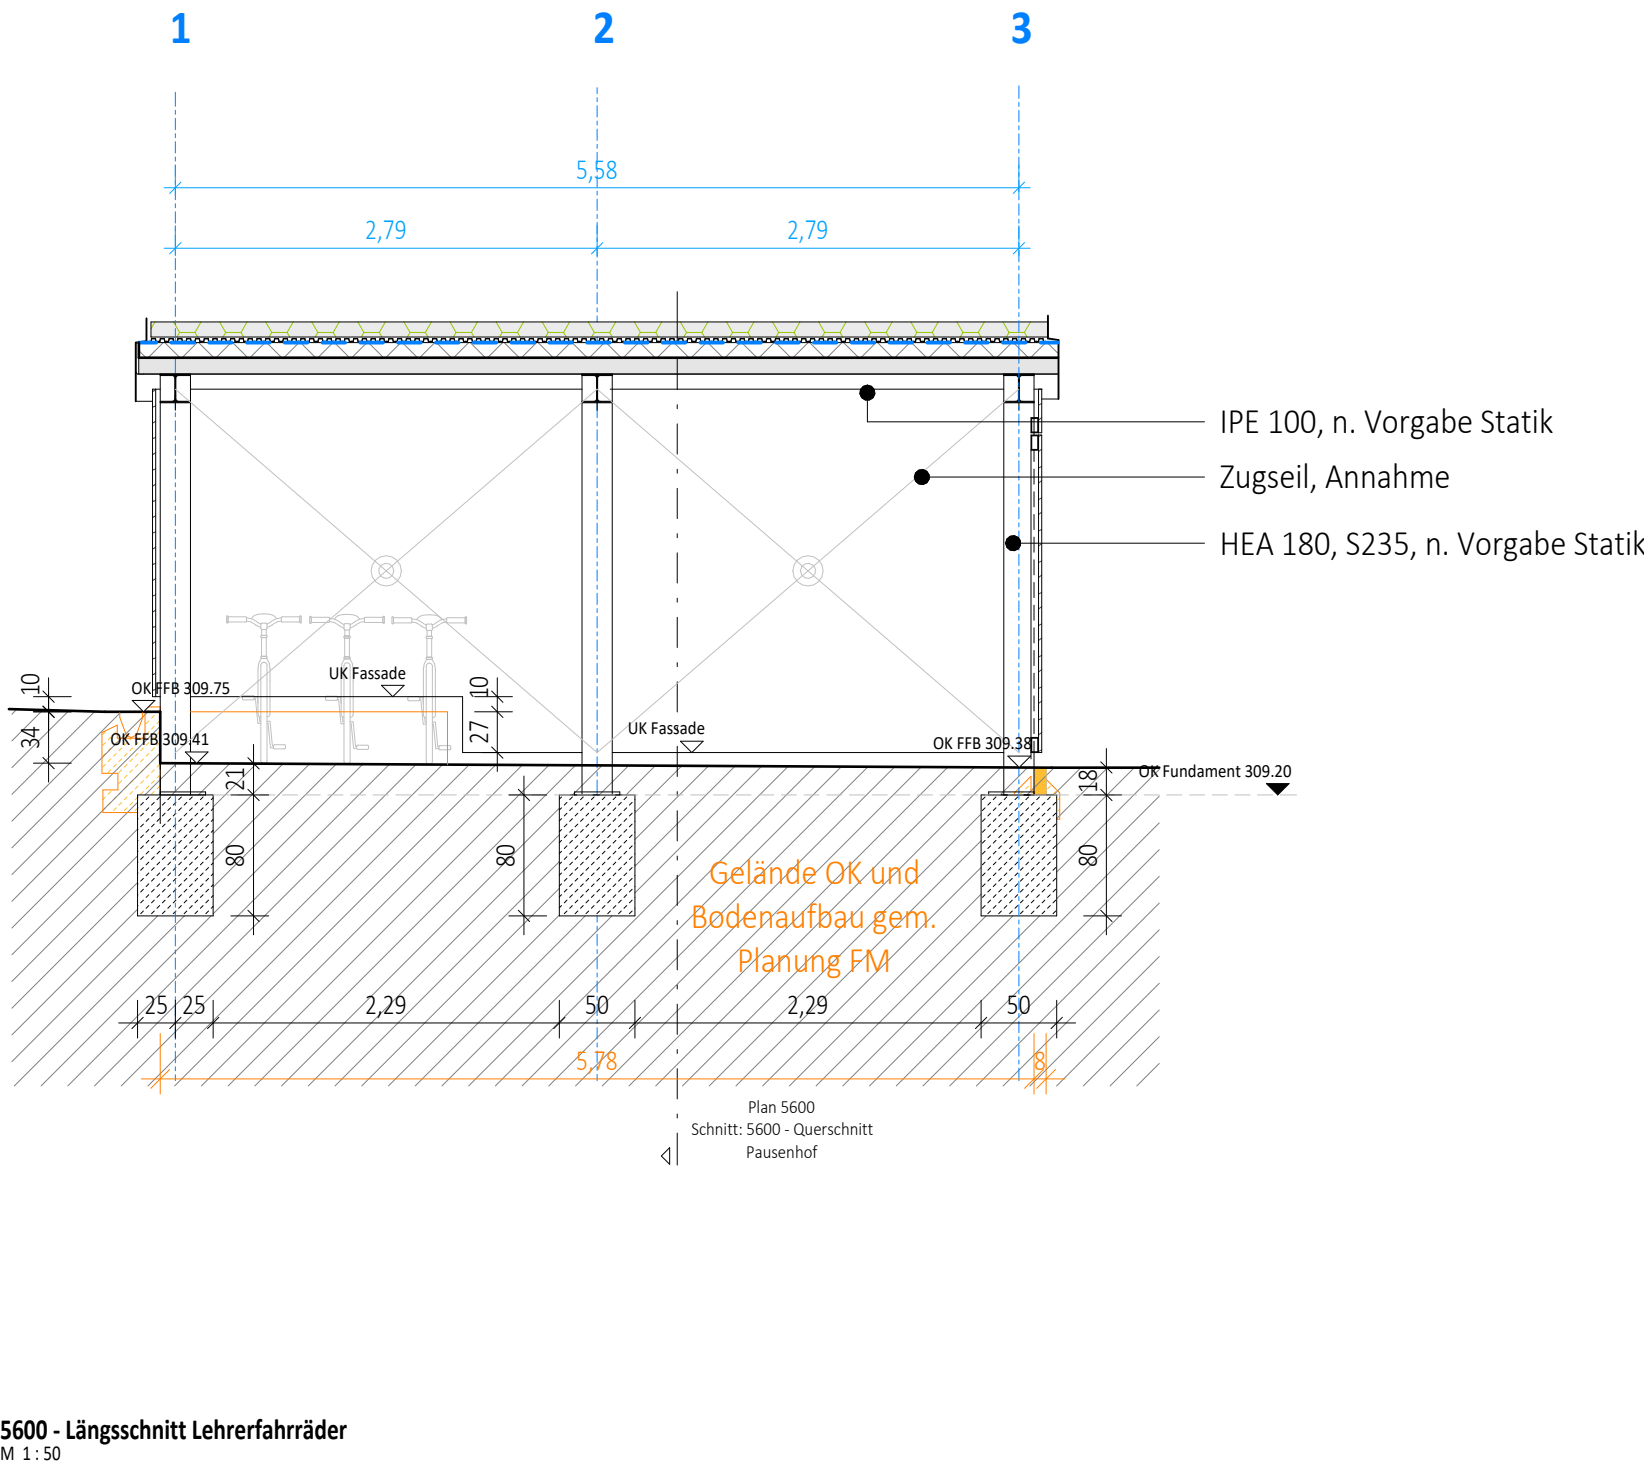


5600 - Längsschnitt Lehrfahrräder
M 1:50

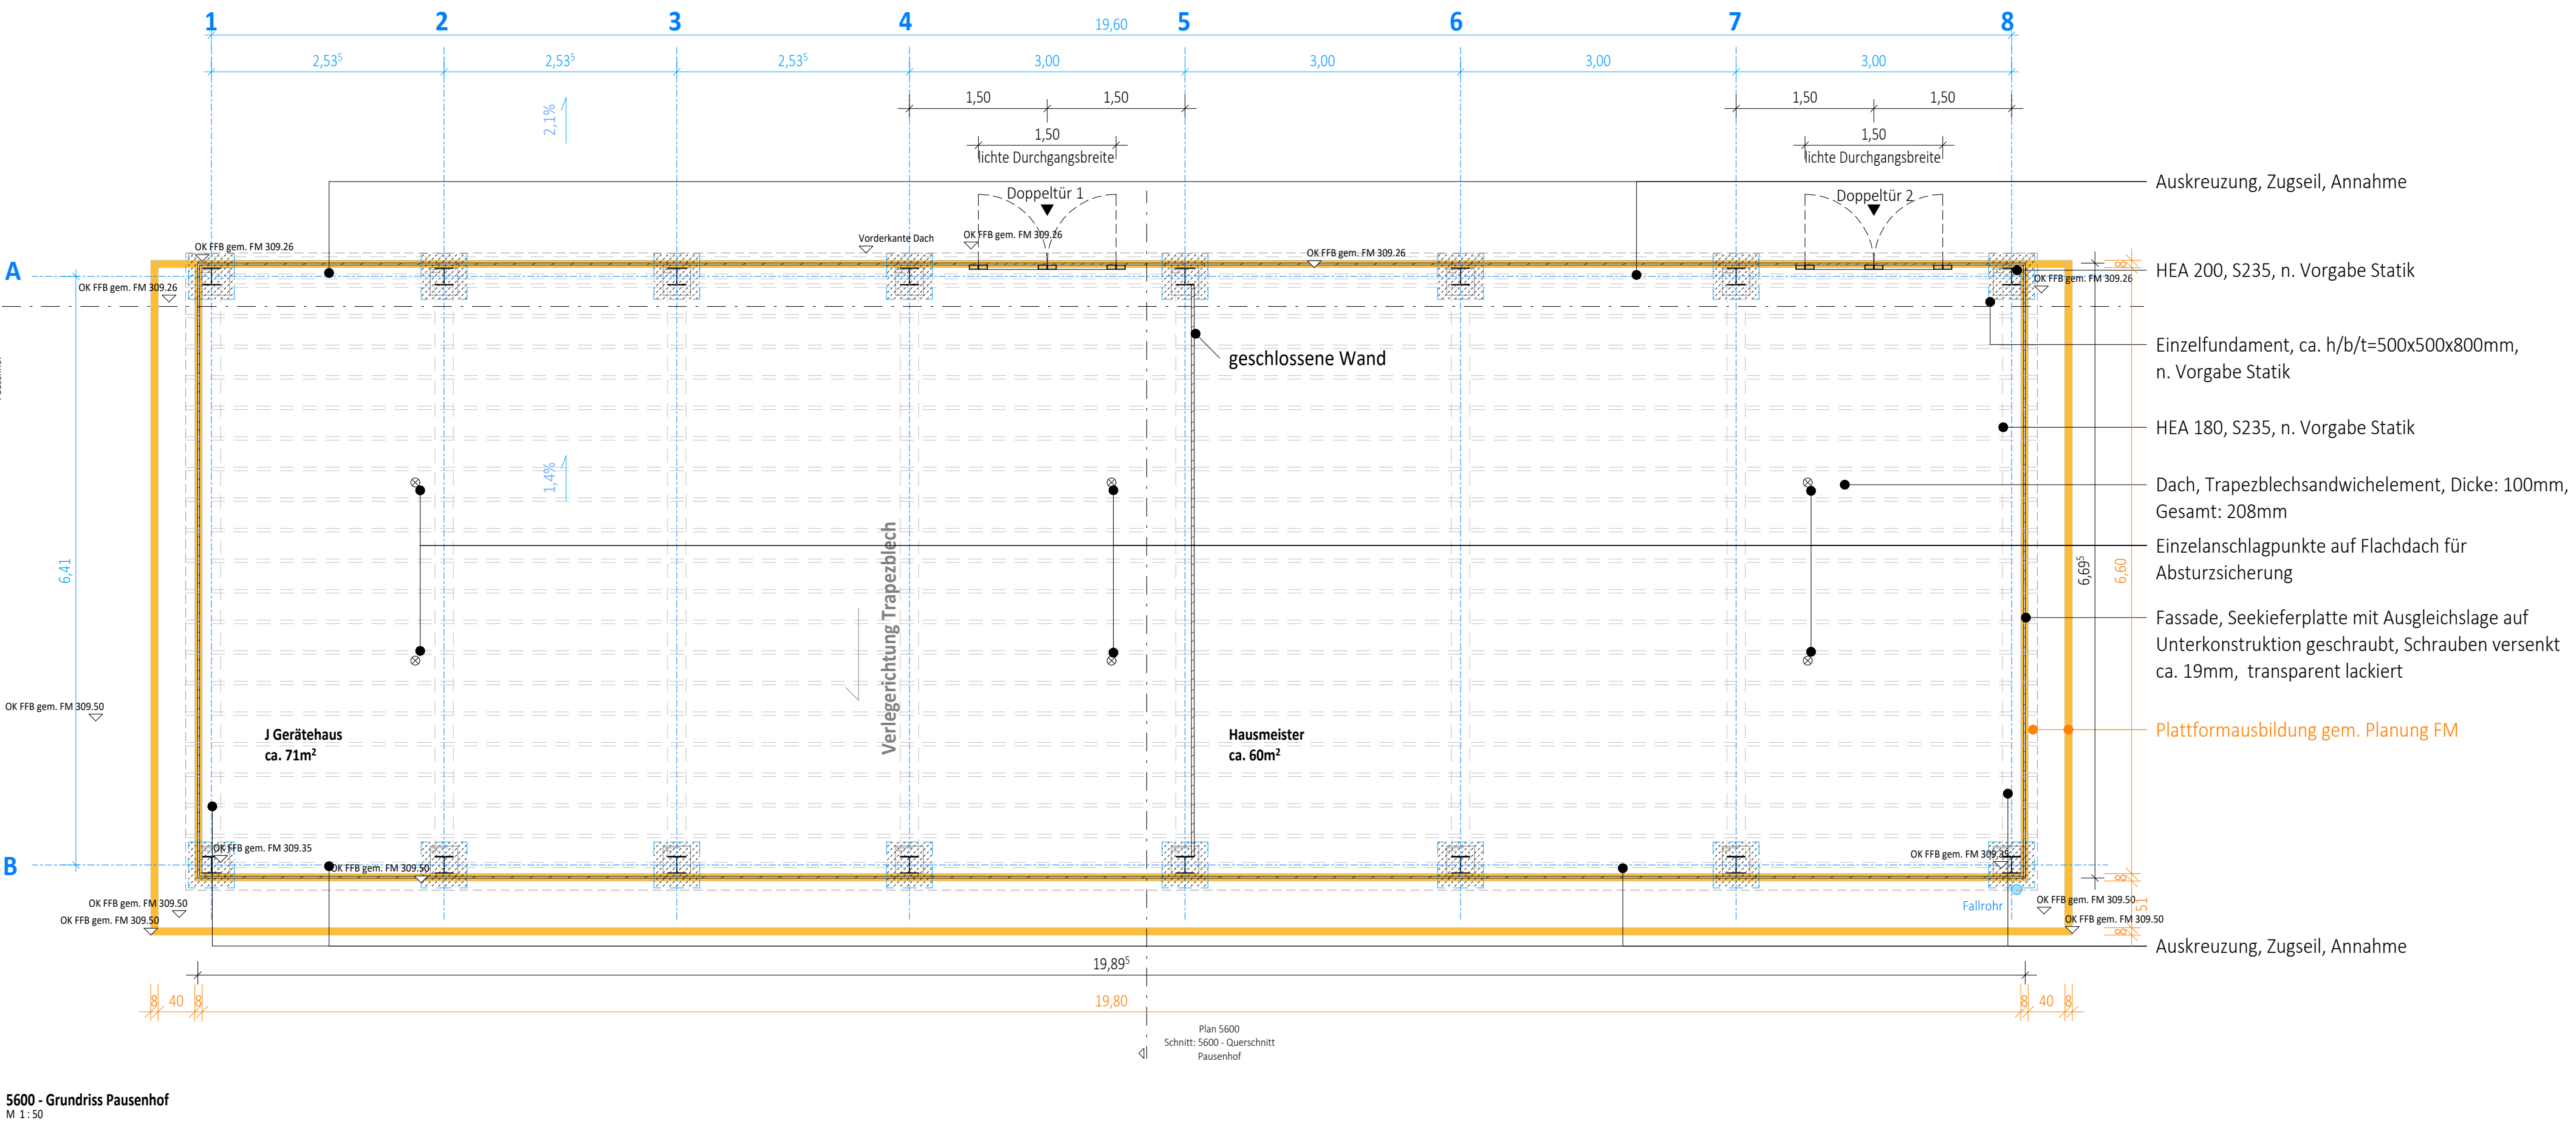


5600 - Grundriss Pausenhof
M 1:50

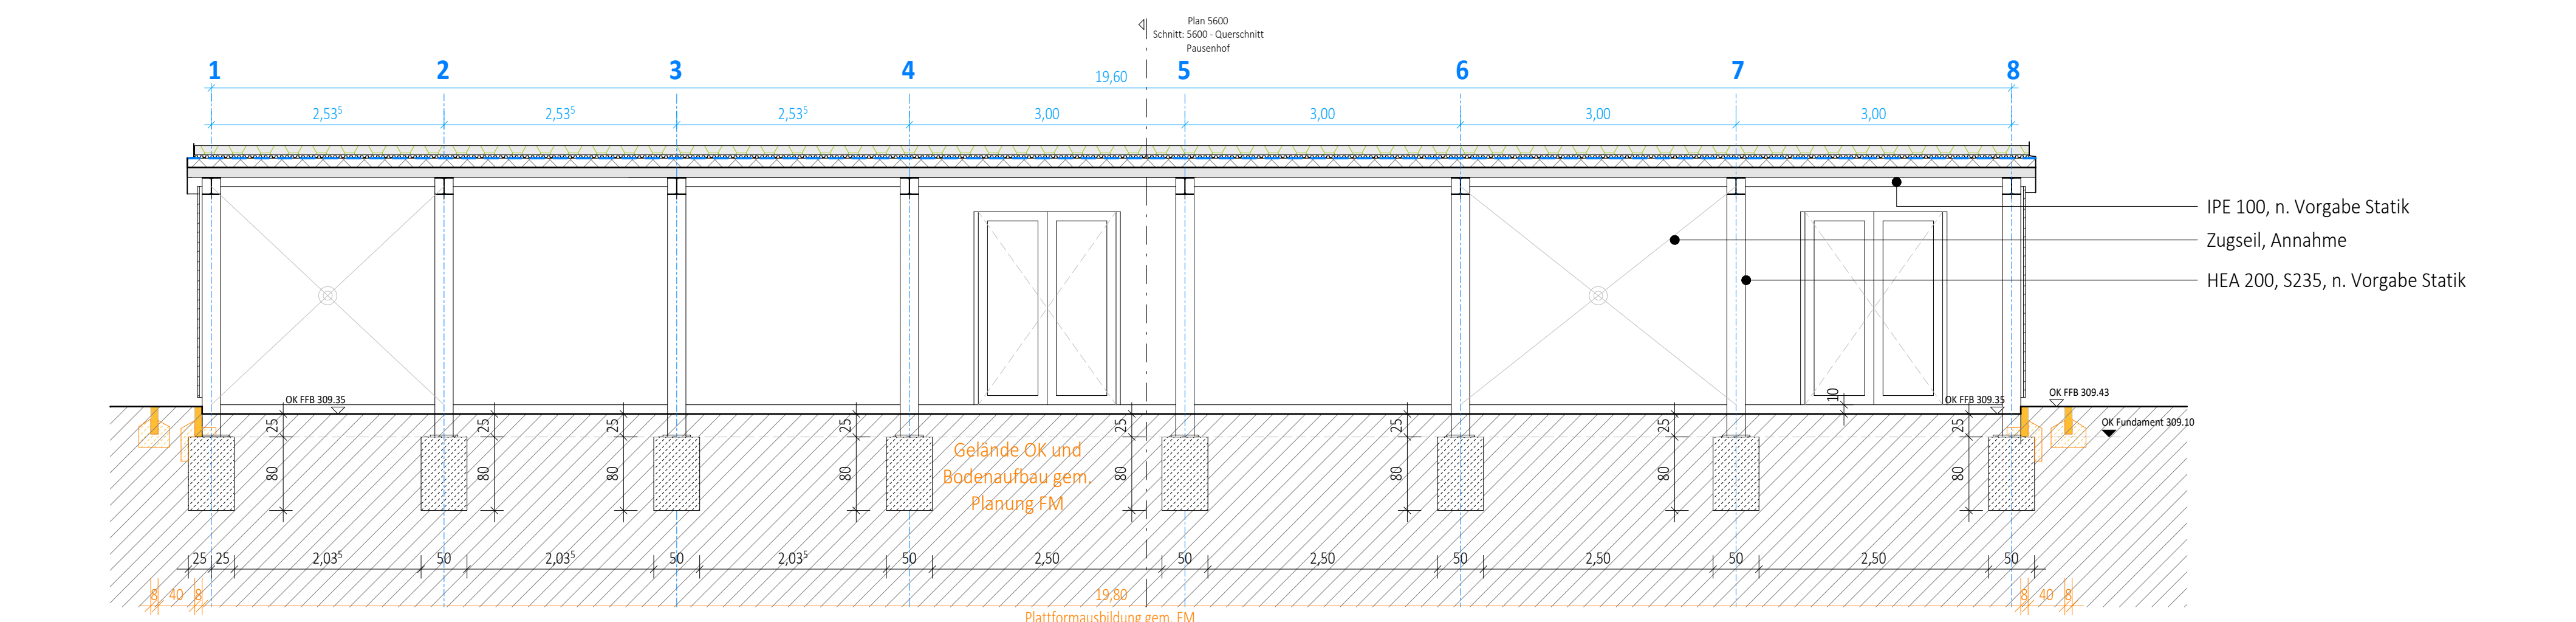


5600 - Längsschnitt Pausenhof
M 1:50

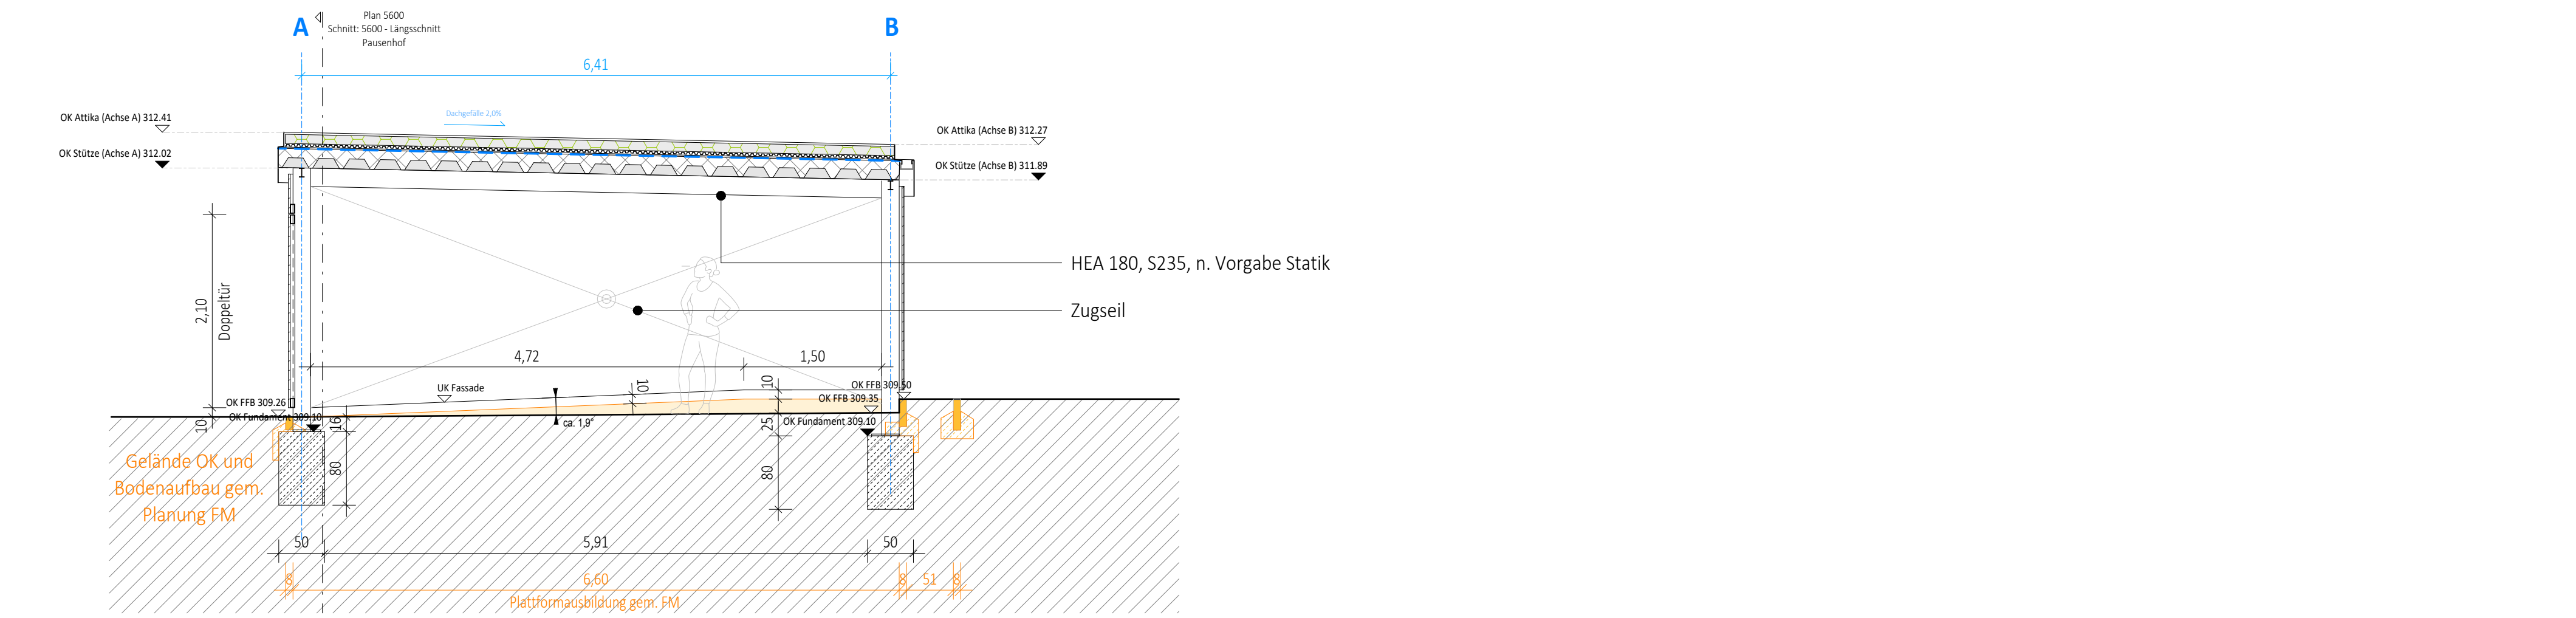

5600 - Querschnitt Pausenhof
M 1:50

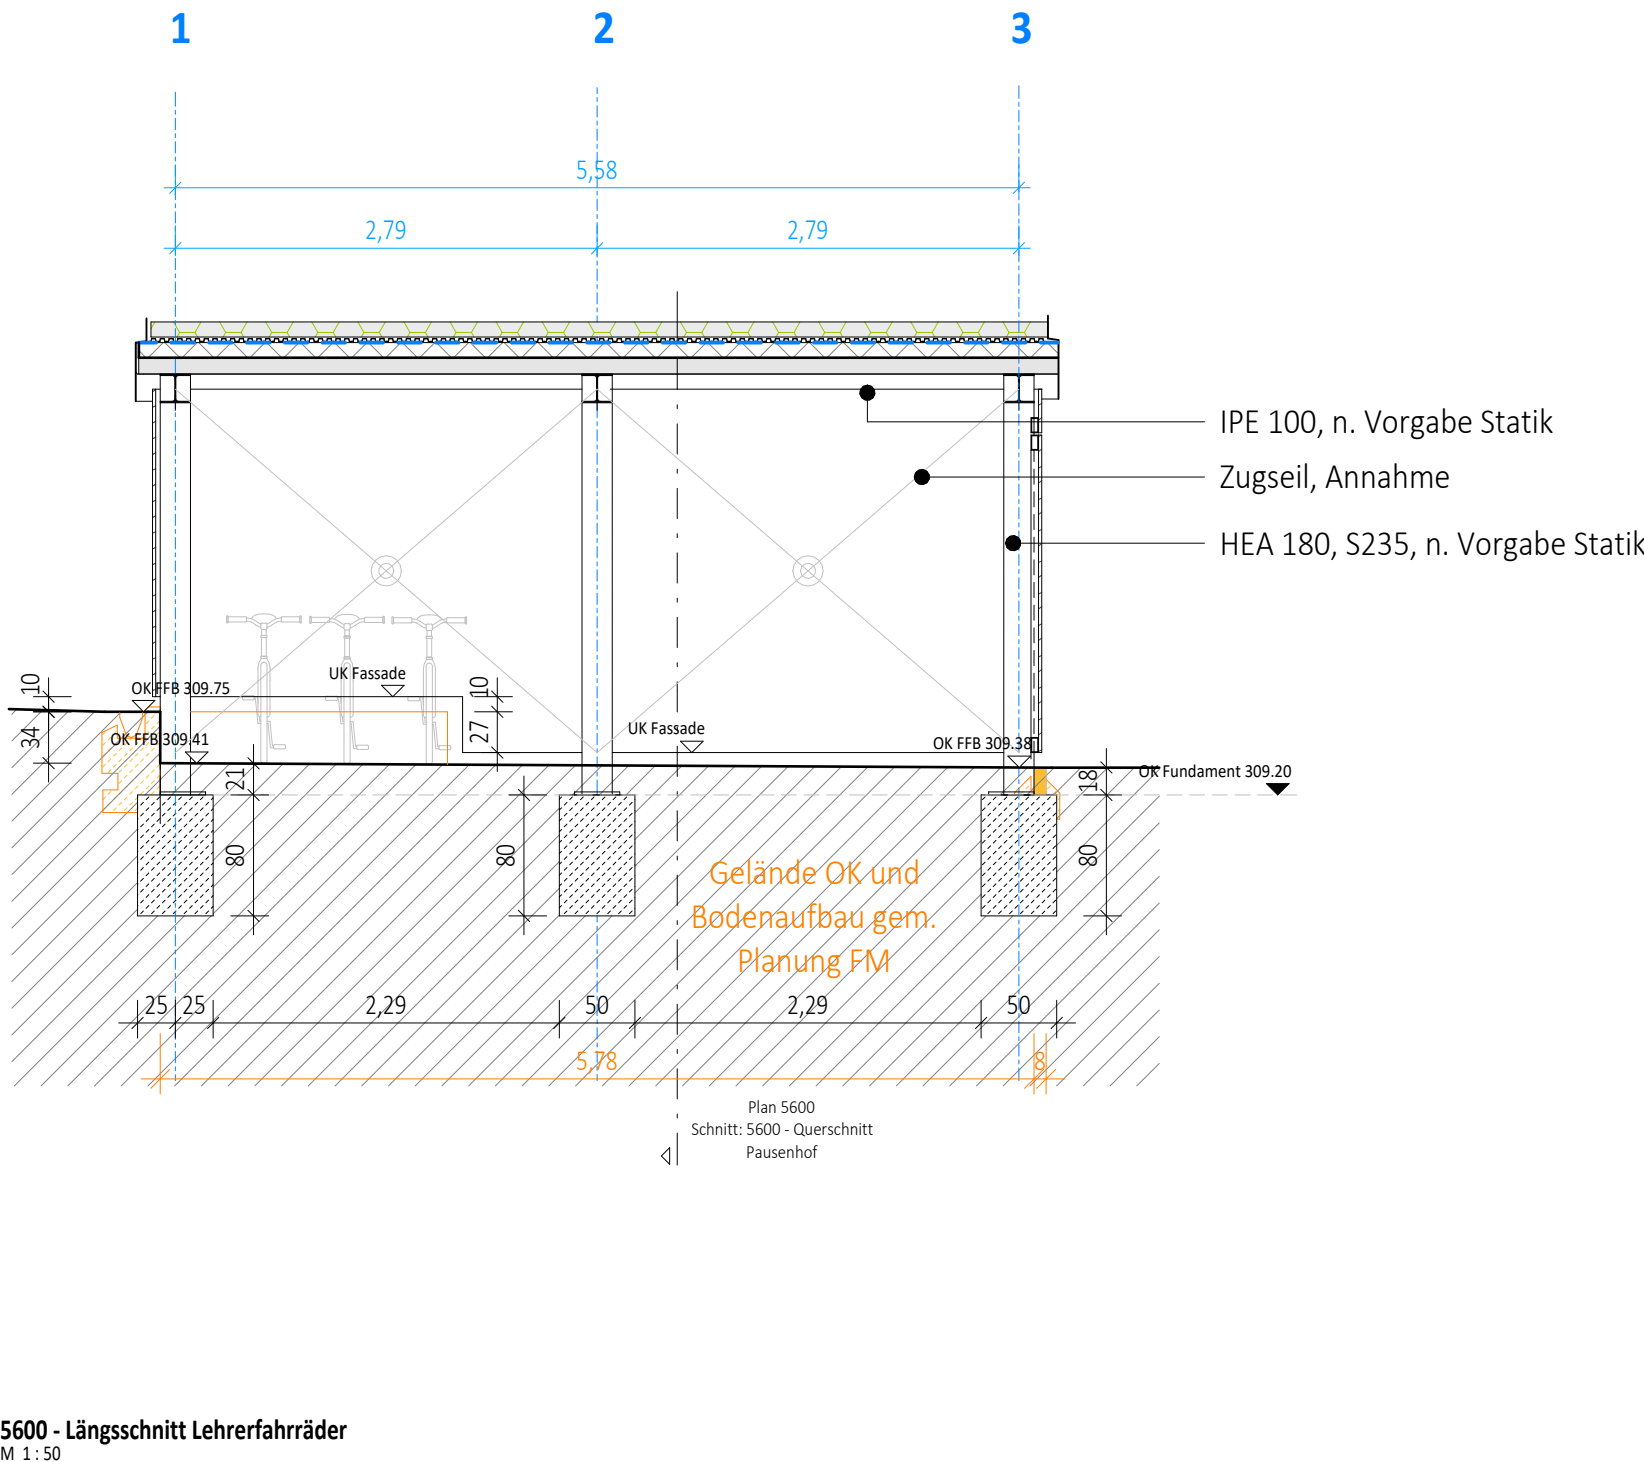


5600 - Längsschnitt Lehrfahrräder
M 1:50

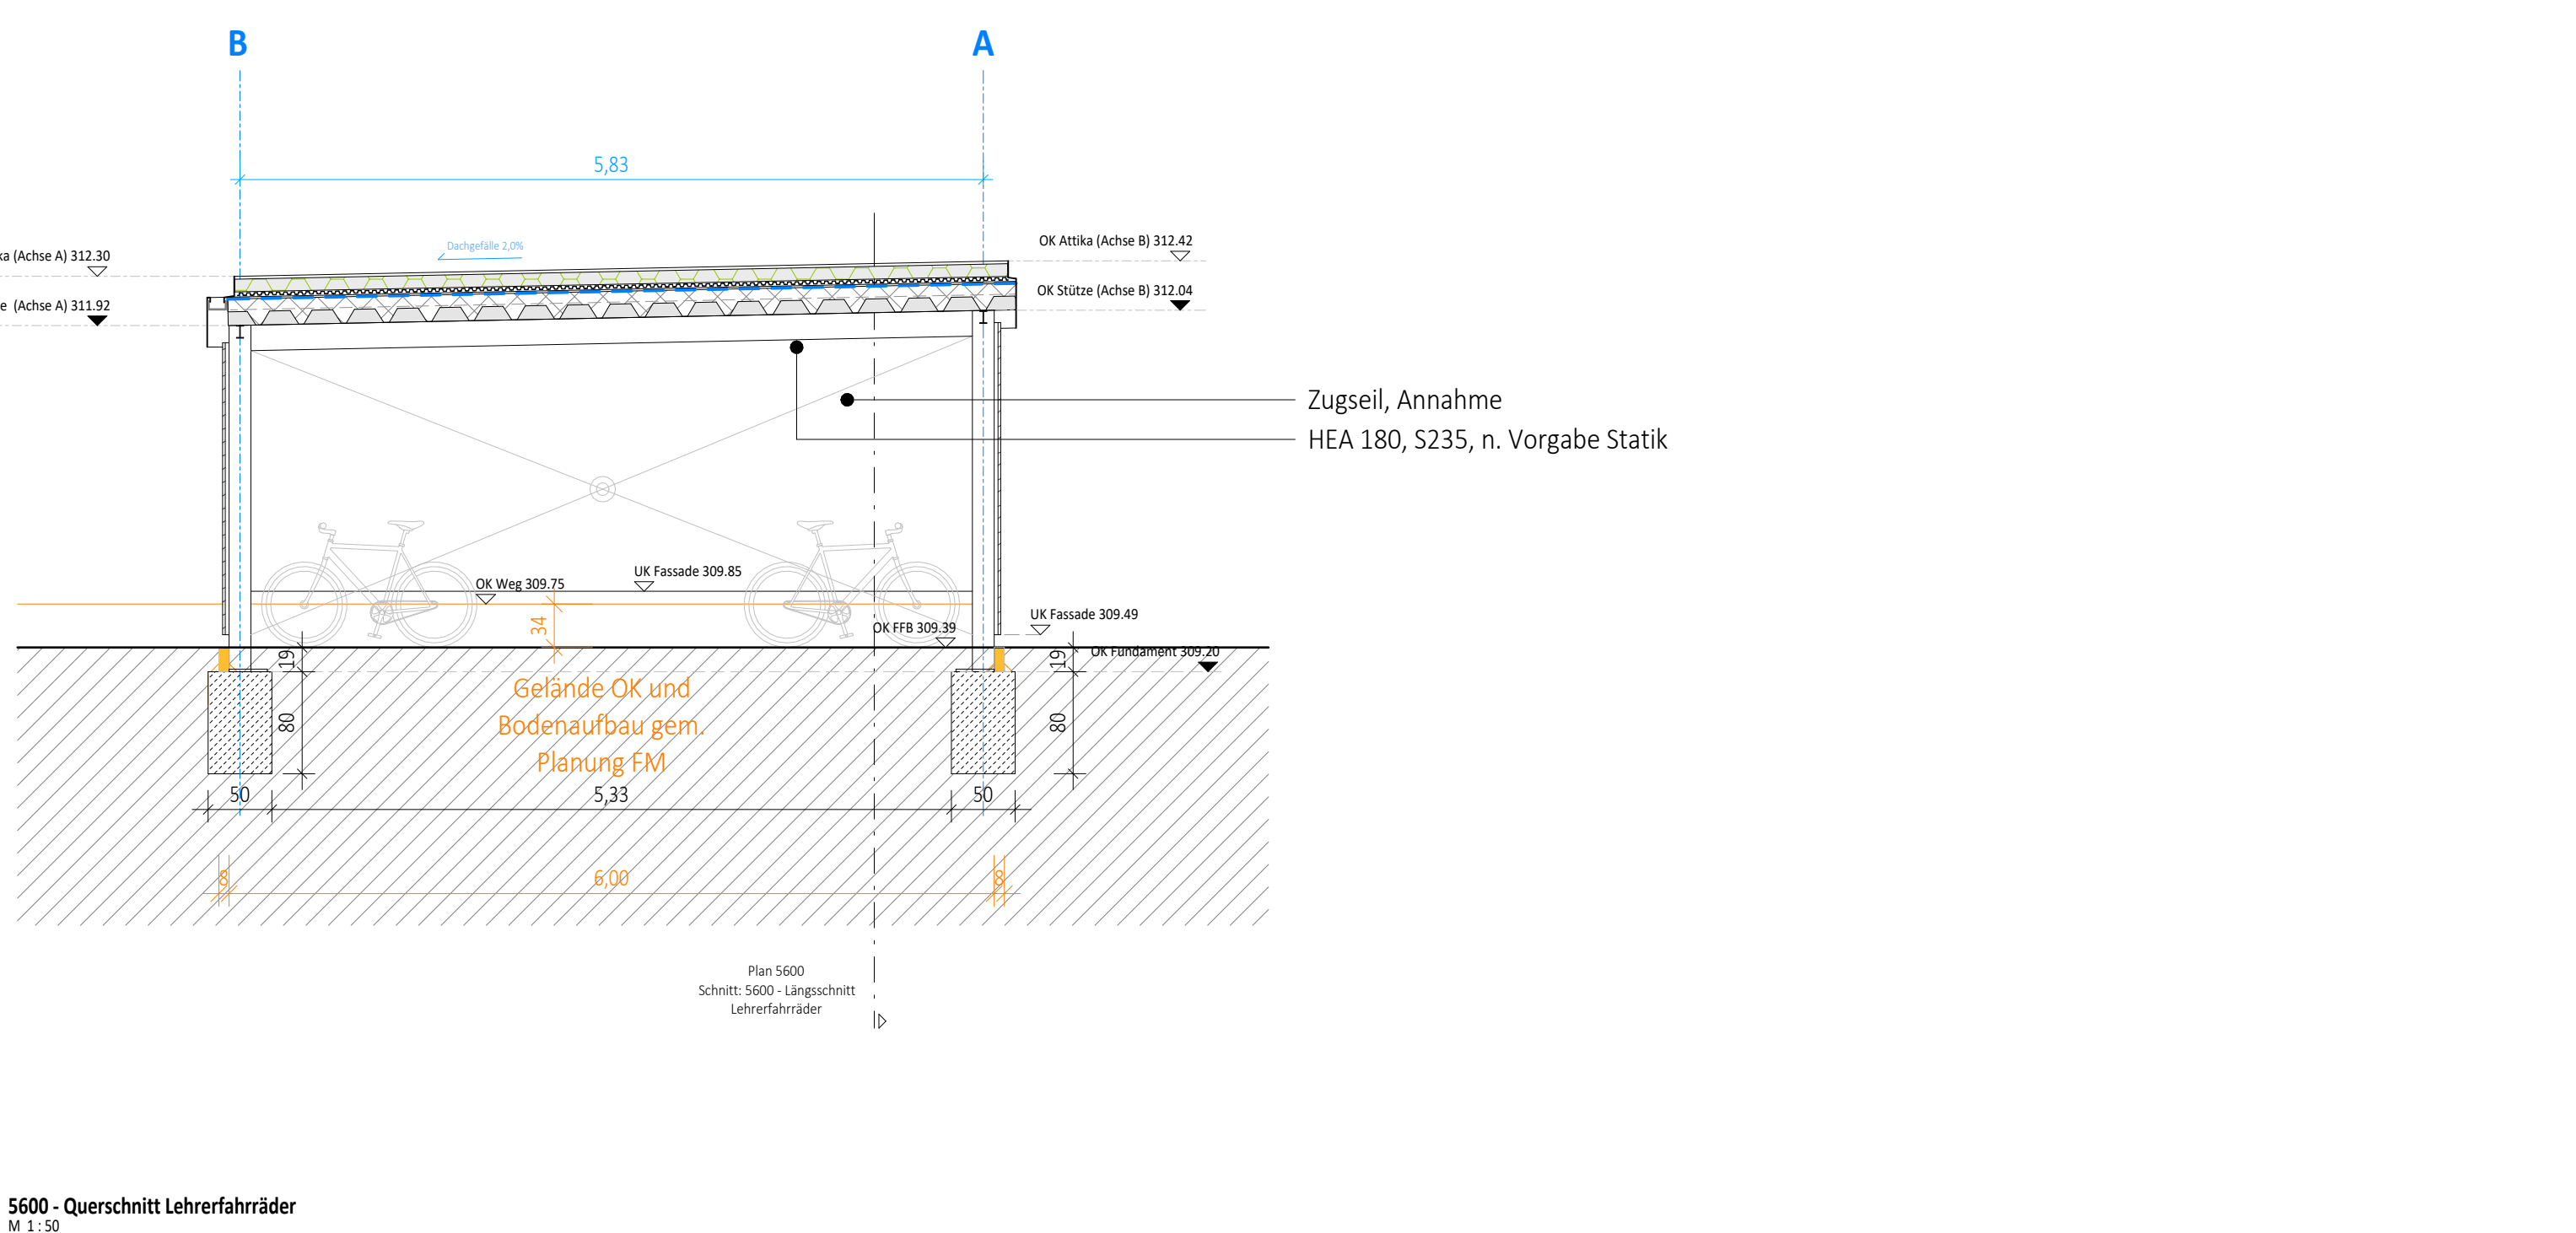

5600 - Querschnitt Lehrfahrräder
M 1:50

Übersicht/Orientierung

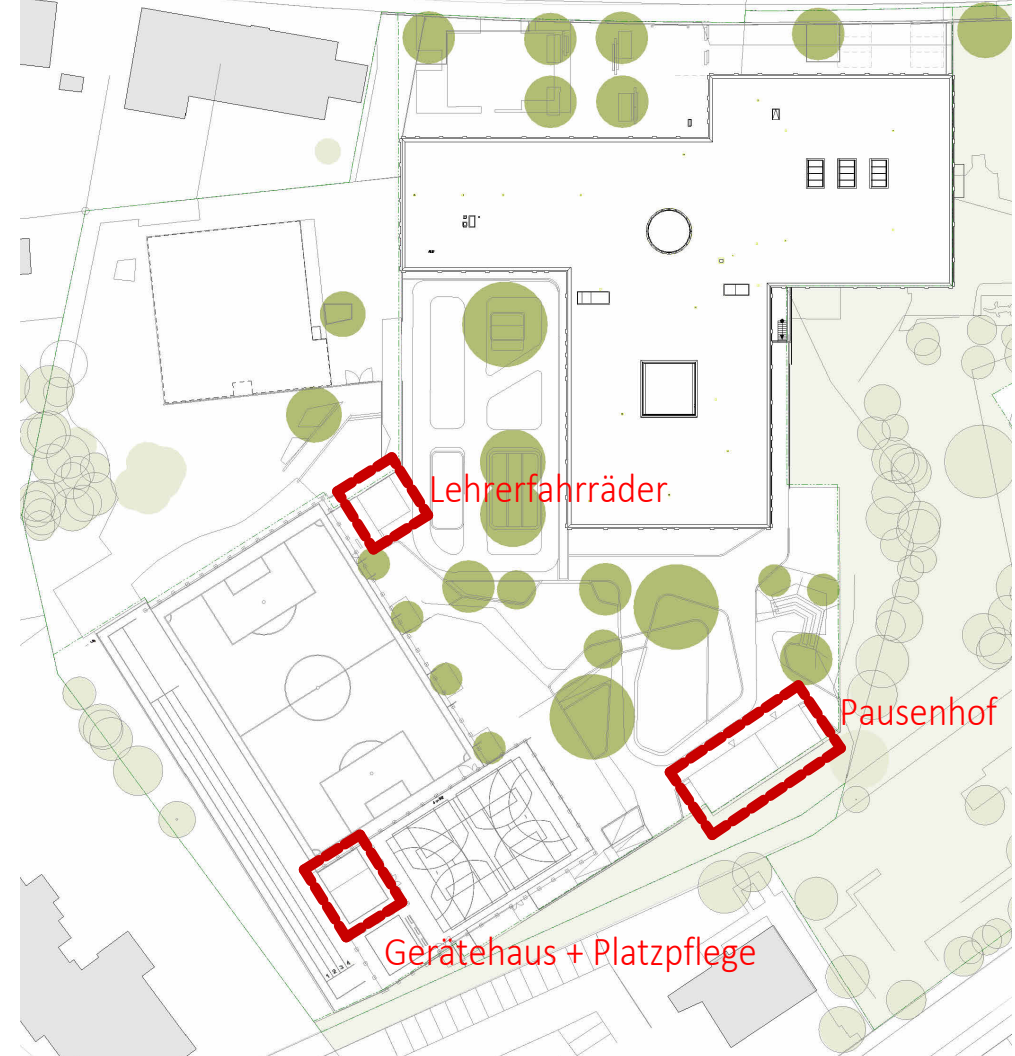

Einbauteile Elektro gem. Planung Elektro

Die angegebenen statischen Ausführungen stellen lediglich Annahmen dar. Die vollständige statische Prüfung sowie die Erstellung und Abstimmung der Nachweise erfolgen in enger Zusammenarbeit mit dem Prüfstatiker und liegen in der Verantwortung des Auftragnehmers (AN).

Gewerke

- 000.01 Baustelleneinrichtung
- 001.01 Gerüst
- 002.01 Erdarbeiten
- 003.01 Landschaftsbauarbeiten
- 008.01 Wasserhaltung
- 013.01 Baumeister
- 016.01 Zimmerer
- 017.01 Stahlbauarbeiten
- 019.01 Kampfmittelsondierung
- 021.01 Dachabdichtungsarbeiten
- 025.01 Estricharbeiten
- 026.01 Fenster, Außentüren
- 027.01 Schreinerarbeiten, Innenfenster, Möbel
- 027.01 Innentüren Objektüren
- 027.01 Innentüren Stahlblech- und RLT-türen inkl. BS-Tore
- 028.01 Parkettarbeiten
- 029.02 Beschlagarbeiten (Beschläge)
- 030.01 Sonnenschutz
- 030.02 Blendschutz / Vorhänge
- 033.01 Bauendreinigung
- 034.01 Maler- + Lackierarbeiten
- 034.02 Boden-/Wandbeschichtungen
- 036.01 Linoleum
- 036.02 Sportböden
- 038.01 Vorgehängte hinterlüftete Fassade
- 039.01 Trockenbauarbeiten (Wände + Decken)
- 039.02 Glas-Trennwände
- 039.03 Pfahlwände Sporthalle
- 039.05 WC-Trennwände/-türen
- 039.06 Raumteilervorhang (Sporthalle)
- 039.07 Sportgeräte
- 069.01 Aufzüge

Korrektur	OK Fundament, Mauerwerks, Dachneigung gem. FA + Konstruktion Stahlbau	26.02.2026	cj	05
Korrektur	OK Fundament-Fußplatten gem. FA / Fassade Lieferf. gem. BH	16.02.2026	cj	04
Anpassung	Nebengebäude / Ergänzung Schritte	28.01.2026	cj	03
Anpassung	nach Vorg. Statik / Ergänzung Pausenhof/Lehrfahrräder	30.10.2025	cj	02
Erstverteilung	zur statischen Beurteilung	15.07.2025	sv	01
Änderungen	Datum	-gez.-	Index	

Bauherrin	Neubau Henry-Dunant-Schule mit Sporthallen + Hort	Grundstück	Gemarkung: Großreuth b. Schweinau Fl. Nr. 95/2 + 130/9 Erasmusstraße 11 90431 Nürnberg
Bauherrin	vertreten durch: WBG Kommunal GmbH Beuthener Straße 41, 90471 Nürnberg	Planung Freizeitanlagen	
Architekt		Planung H/NU/S	
Hinweise:	Alle Maße sind am Bau zu prüfen! Alle Maße/Kontrollen sind baurechtlich (DN 4122). Bauteile und -details sind zu berücksichtigen. Bei allen brandschutzrelevanten Elementen sind die Vorgaben des Brandschutz-Konzeptes verbindlich zu beachten (Türen, Wände, etc.). Dimensionen tragender Elemente sind gem. Tragwerksplanung bzw. Angaben Statiker (Stützen, Binder, Wandstärken etc.) herzustellen. Rohbaupläne Kfz und Innen nur tragenden in Verbindung mit den Tragwerks-Schul-Berechnungen des Prüfst. Statik. Drängen/Regeln/Grundrissentwurf: gem. Planung FI TGA, Elektro und Freizeitanlagen. Alle Bauteile bzw. Bauteiloberflächen sind entsprechend der Farb- und Materialliste, ggf. nach Bemusterung auszuführen. Bitumengruben, für sowie Feindeckungsarbeiten bestehen sich, wenn nicht anders angegeben auf Oberkante Fertigfußboden (OK FFB). Bei Unklarheit ist eigenverantwortlich eine Festlegung durch RL und/oder Architekt herbeizuführen!	Planung Elektro	
		Tragwerksplanung	
		Brandschutznachweis	
		Bauphysik	
Planchiziel	DUN_260226_AGB_05_XX_EG_AA_5600_05_V	Status	v = Vorstudie / p = Prüfung / f = für Bauteile
Höhe	OK FFB EG + 0.000 = 309.40 ü. NNH - Lagebezug: ETIS 89	Datum	15.07.2025
Inhalt	Systemplan Nebengebäude	Plannummer	Index
Leistungsphase	LPOS	Maßstab	M 1:50
			5600
			05