

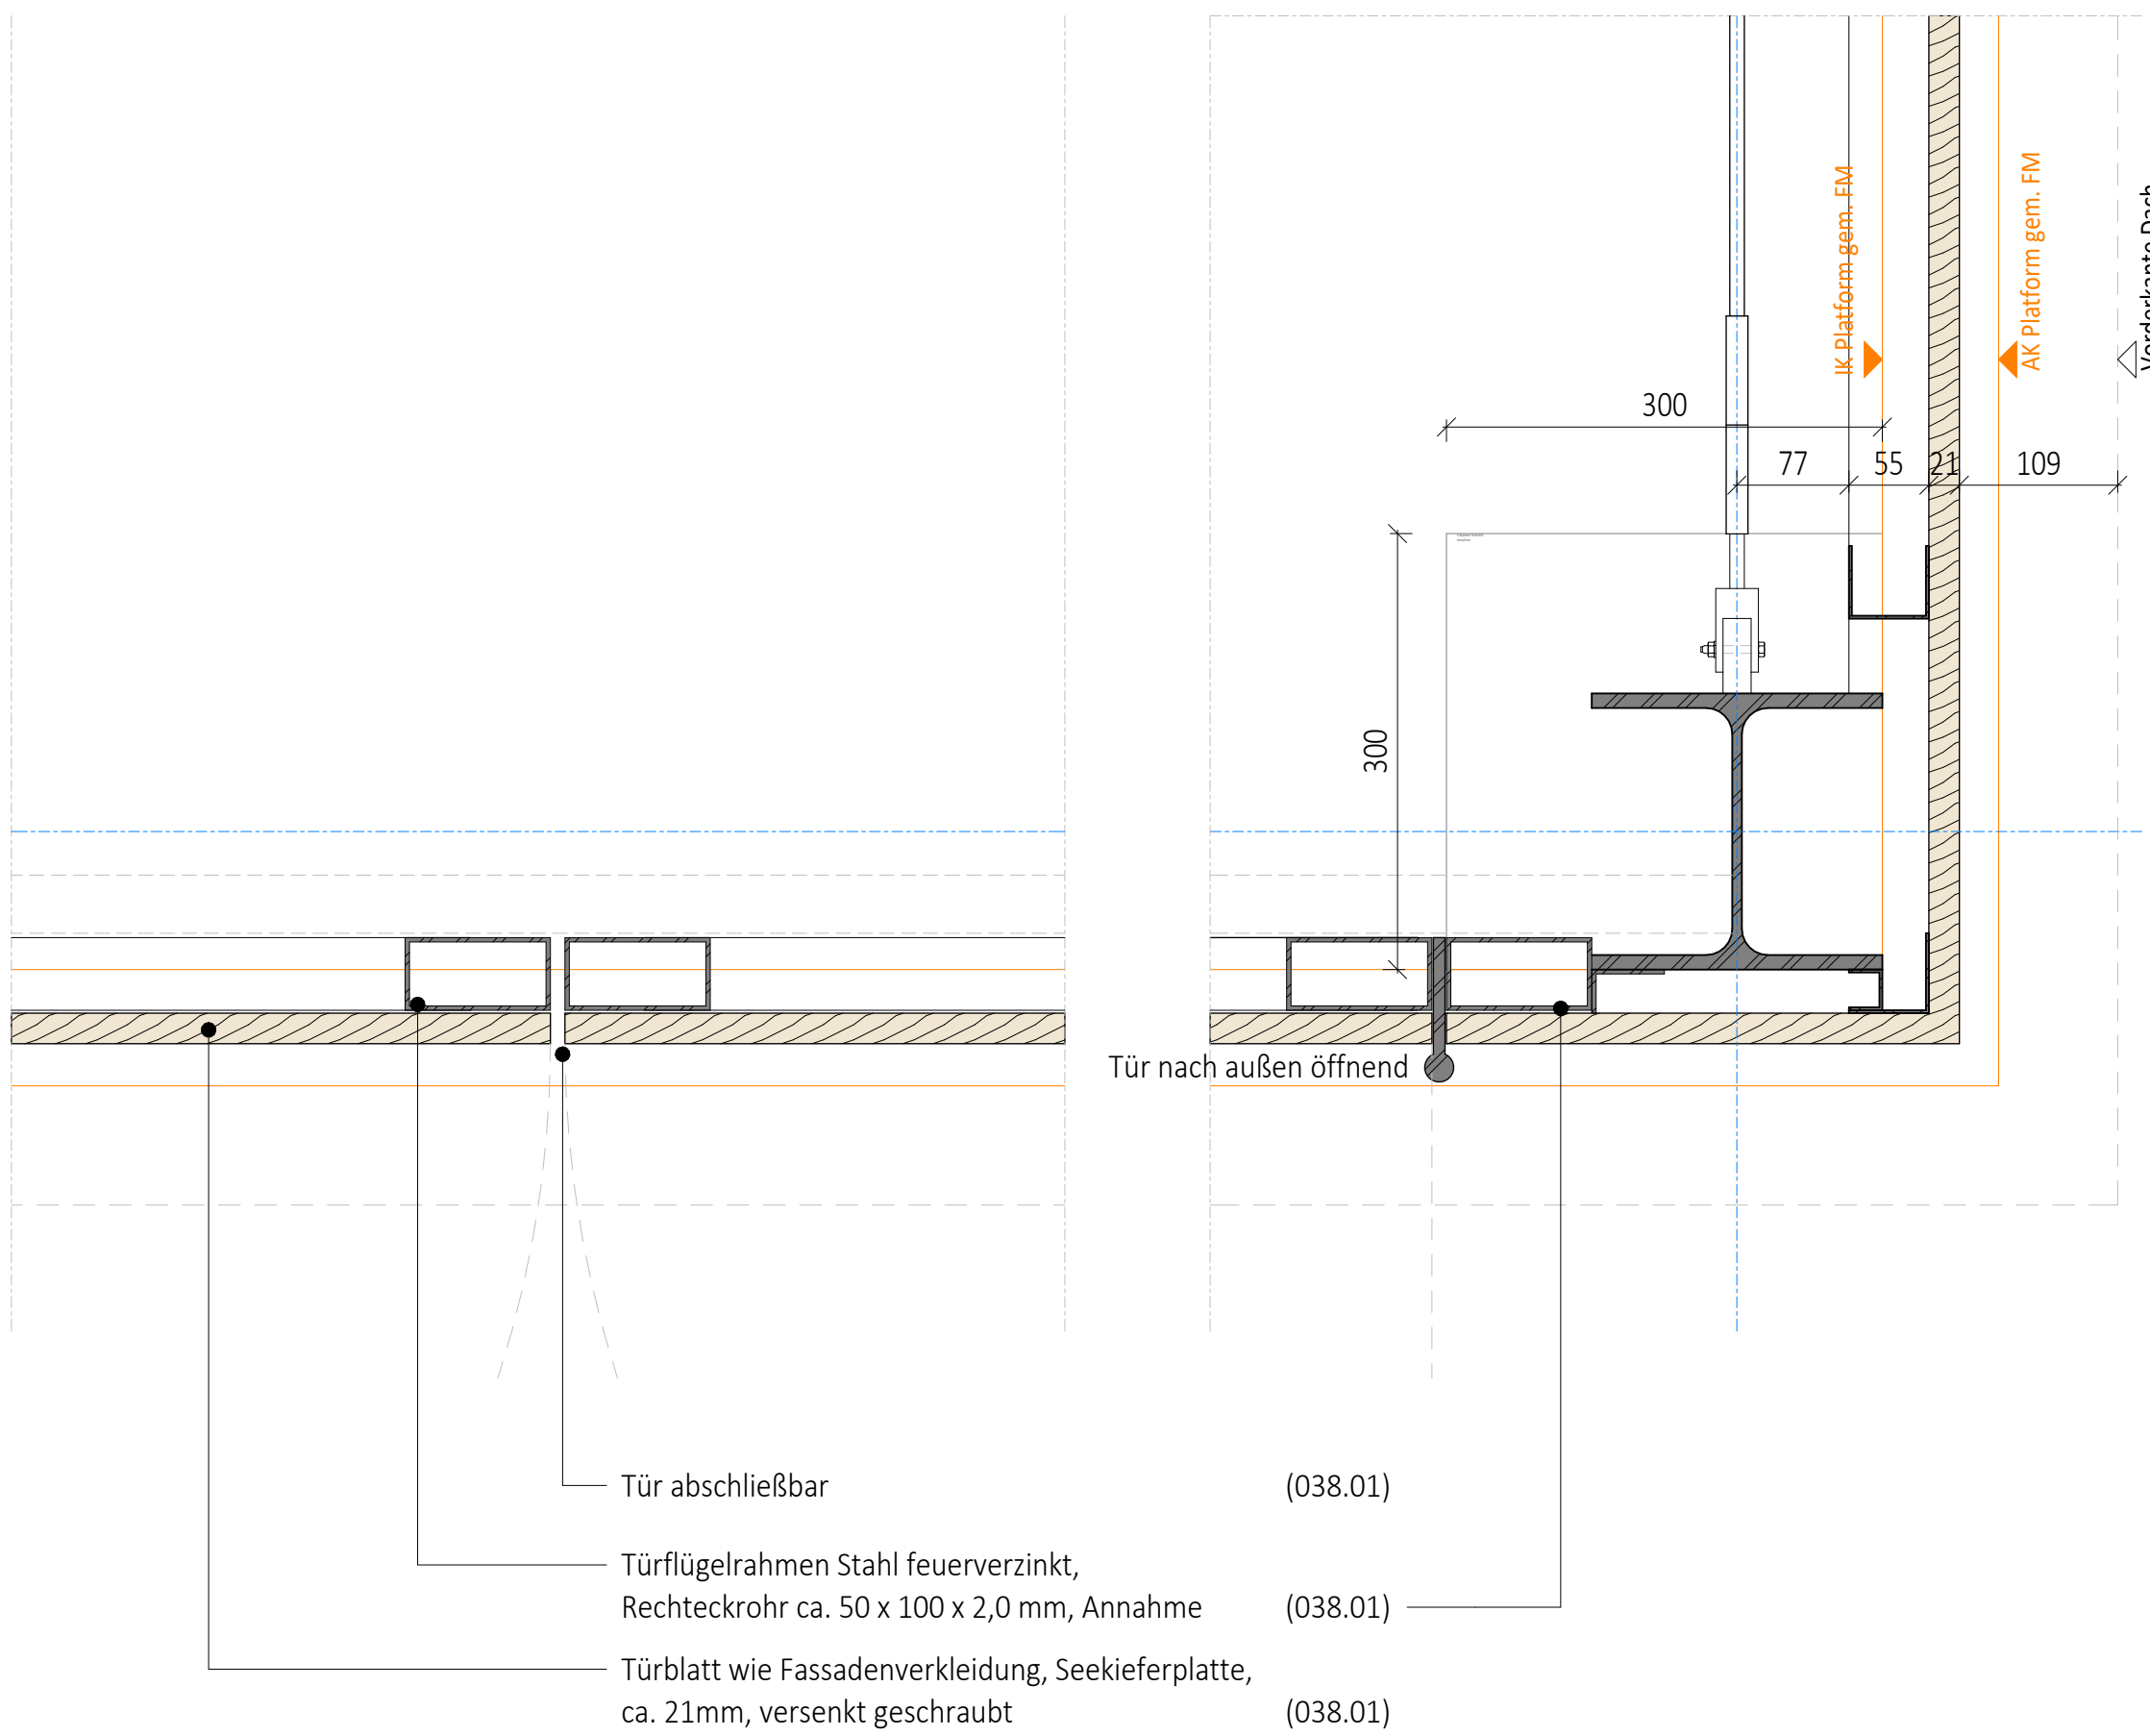
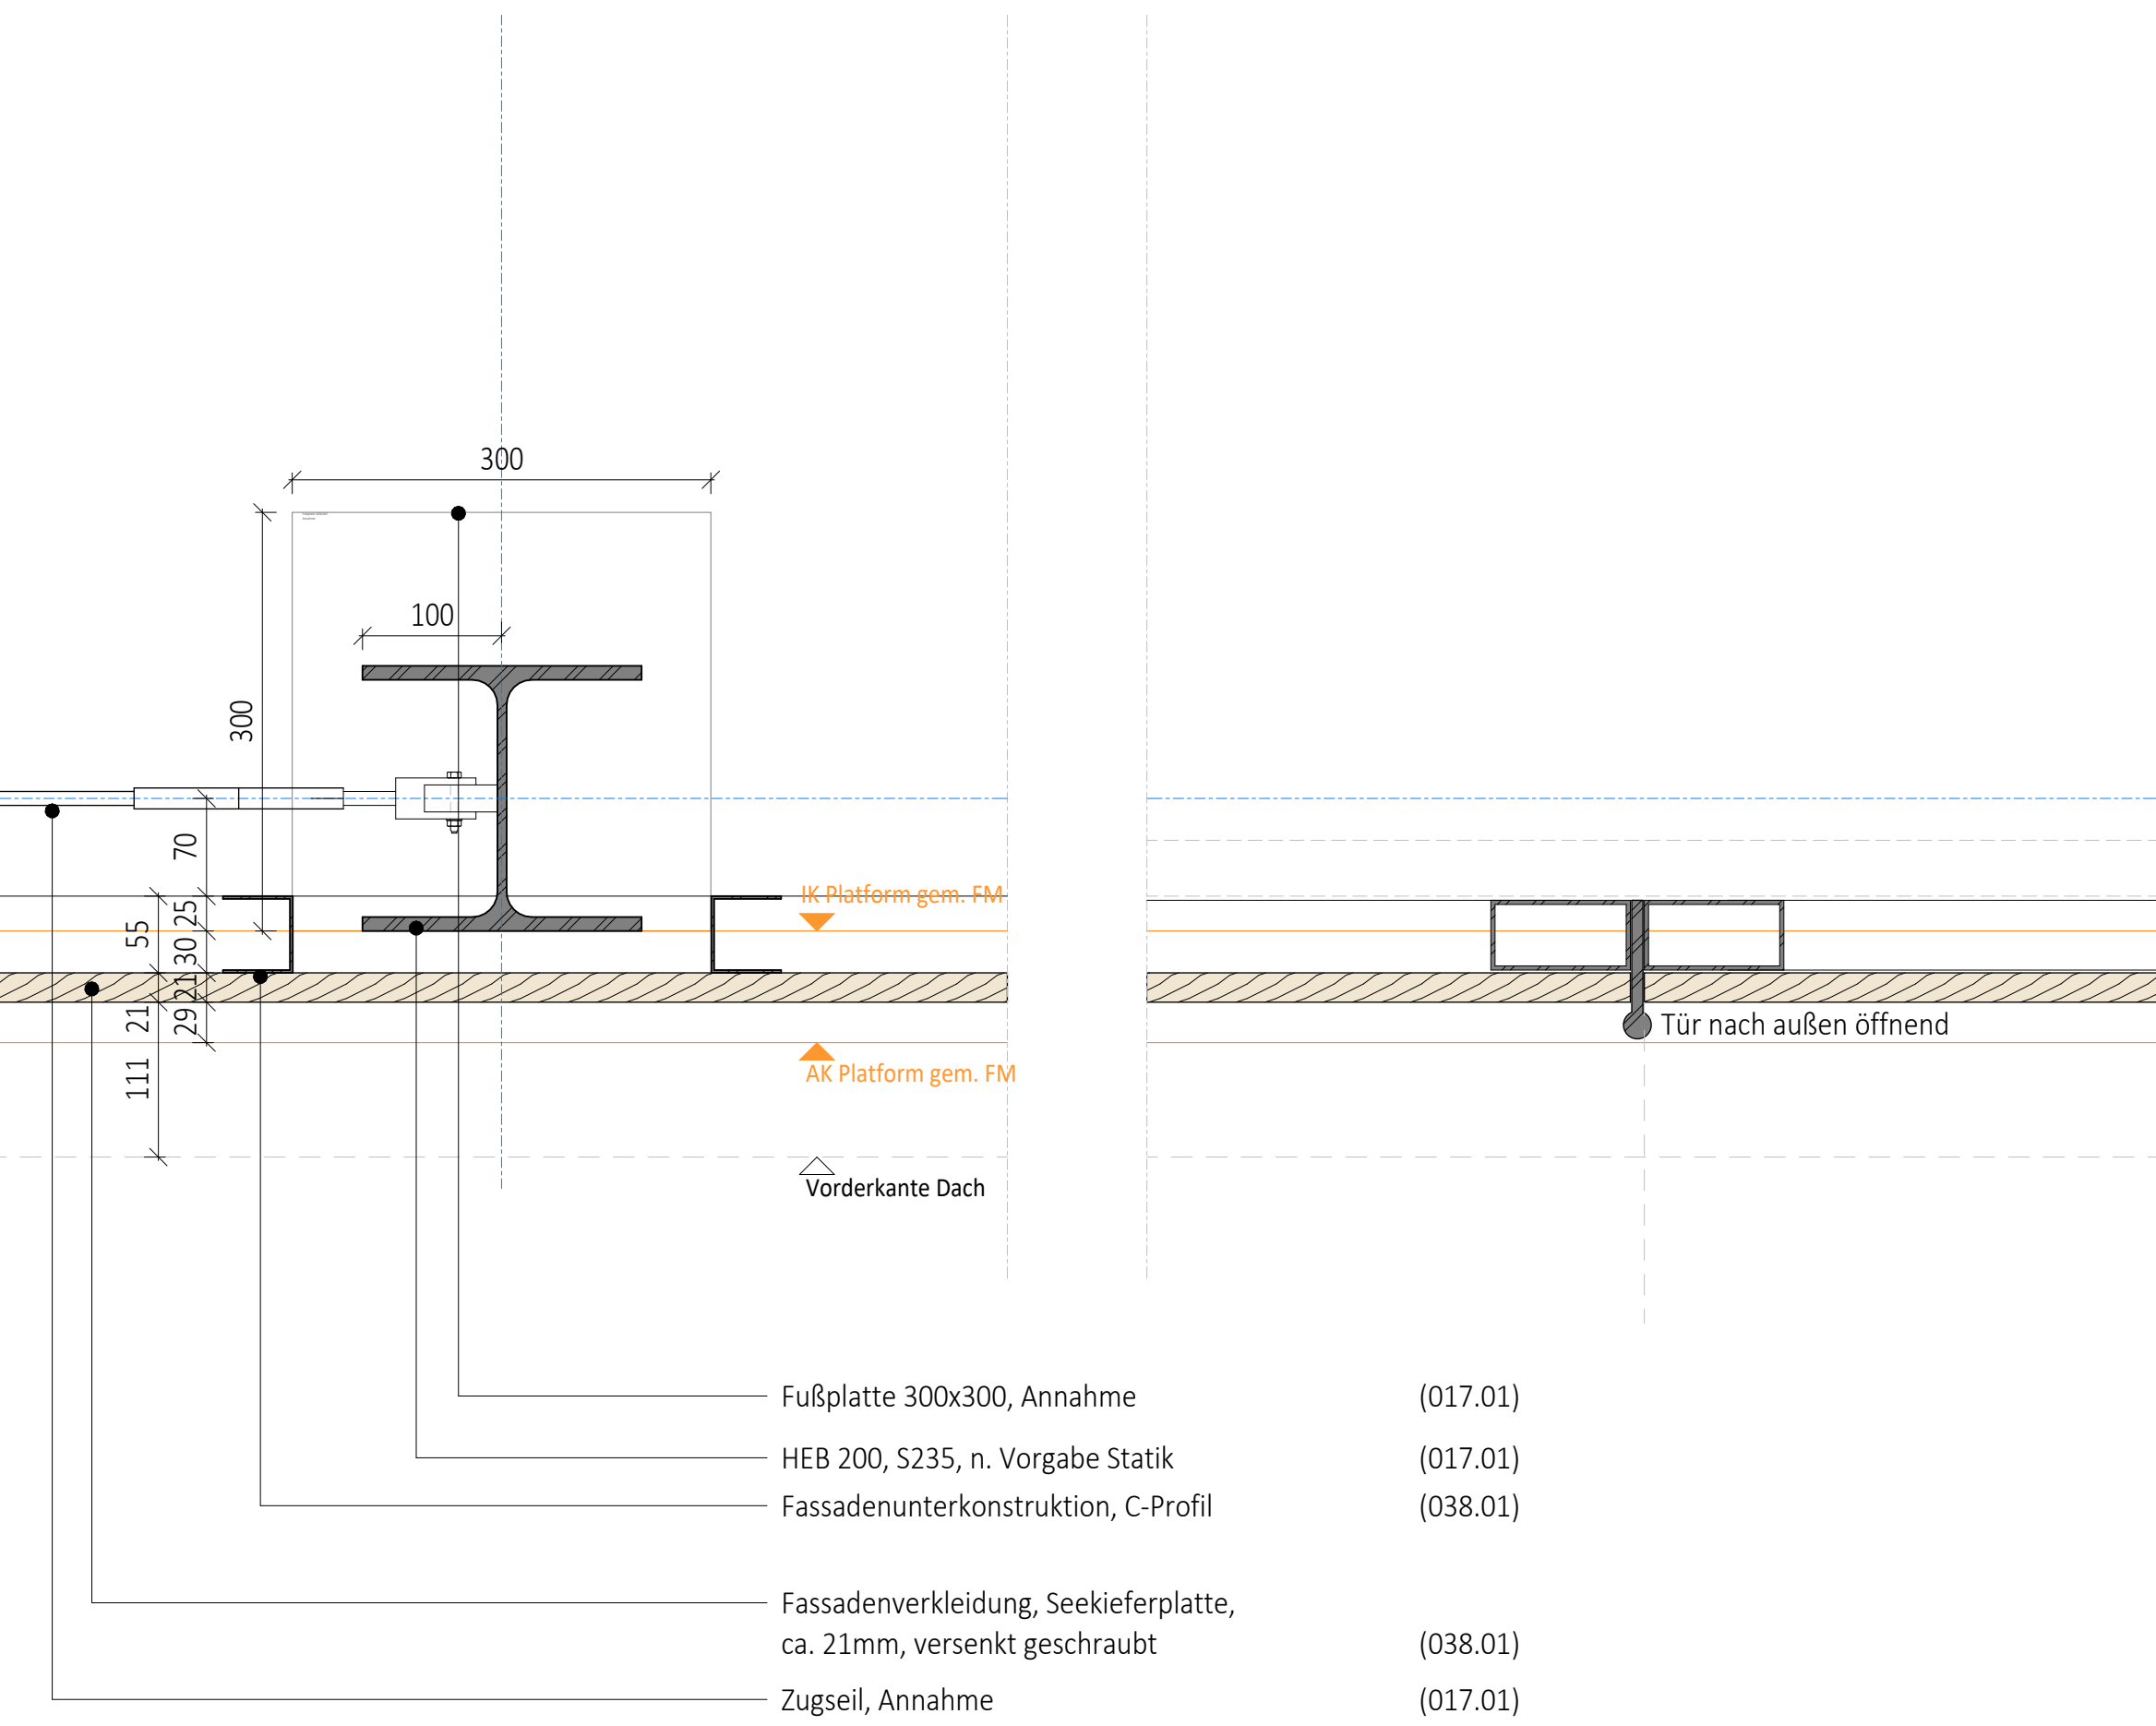
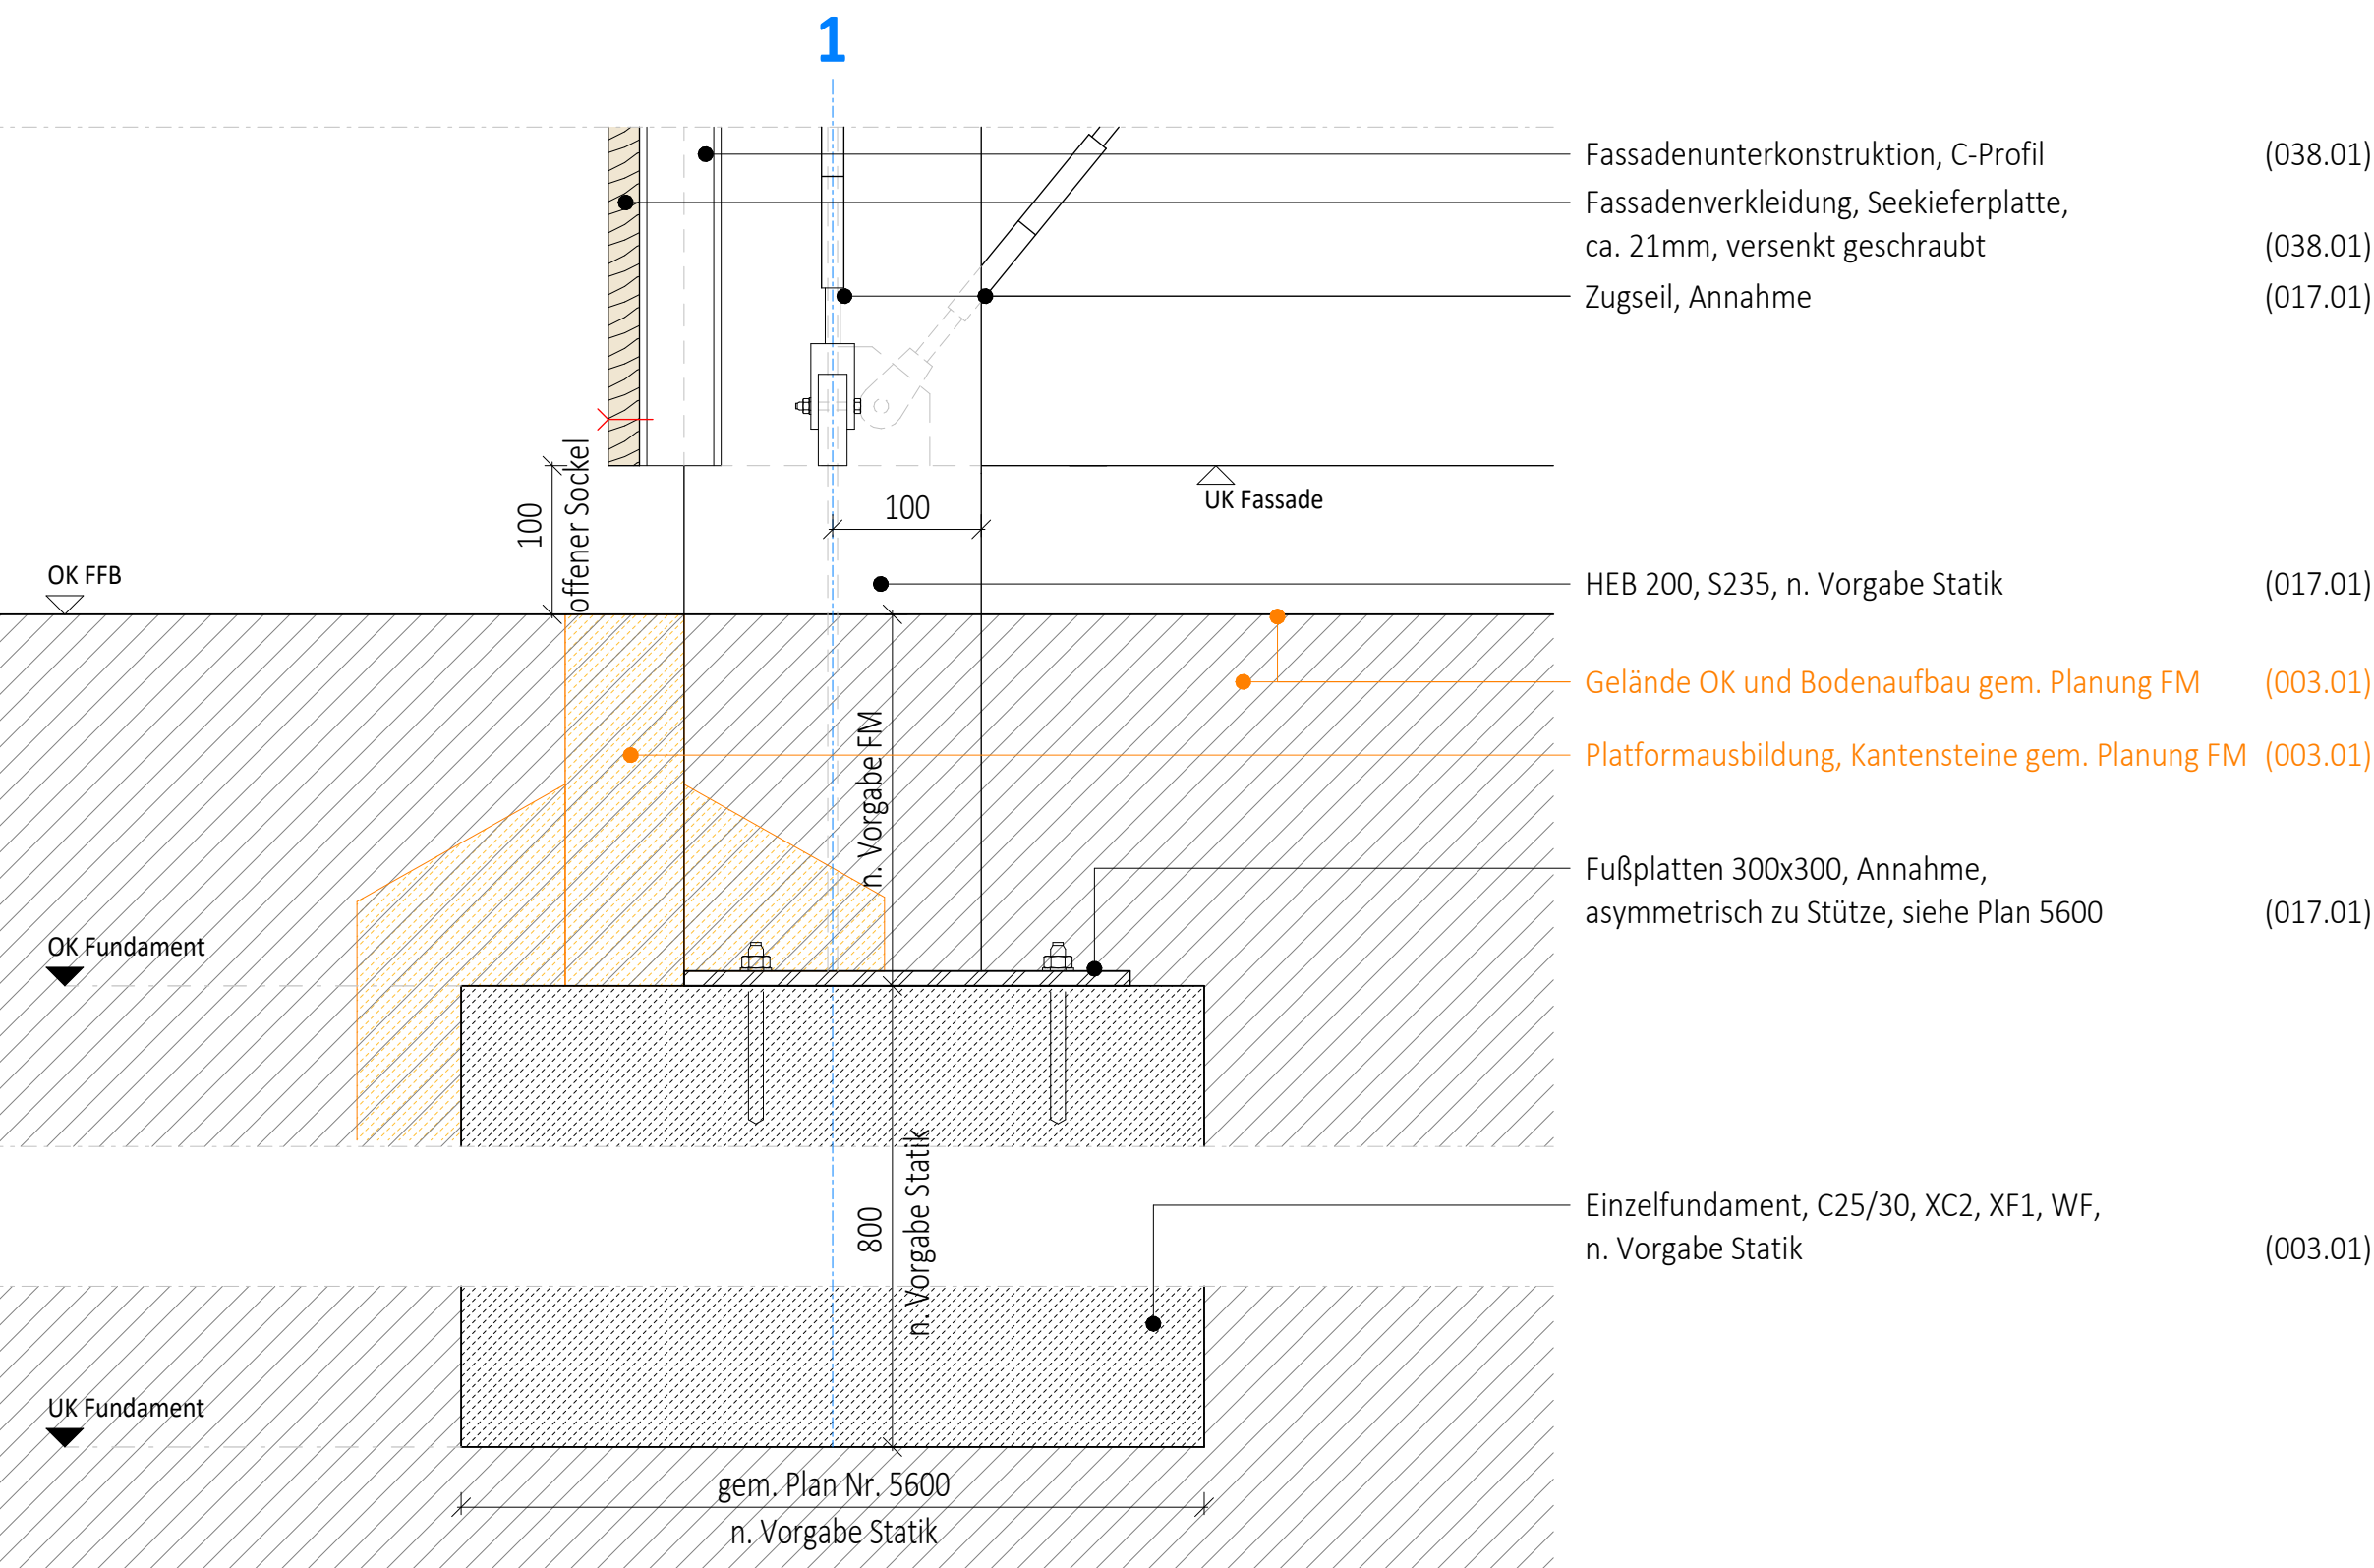
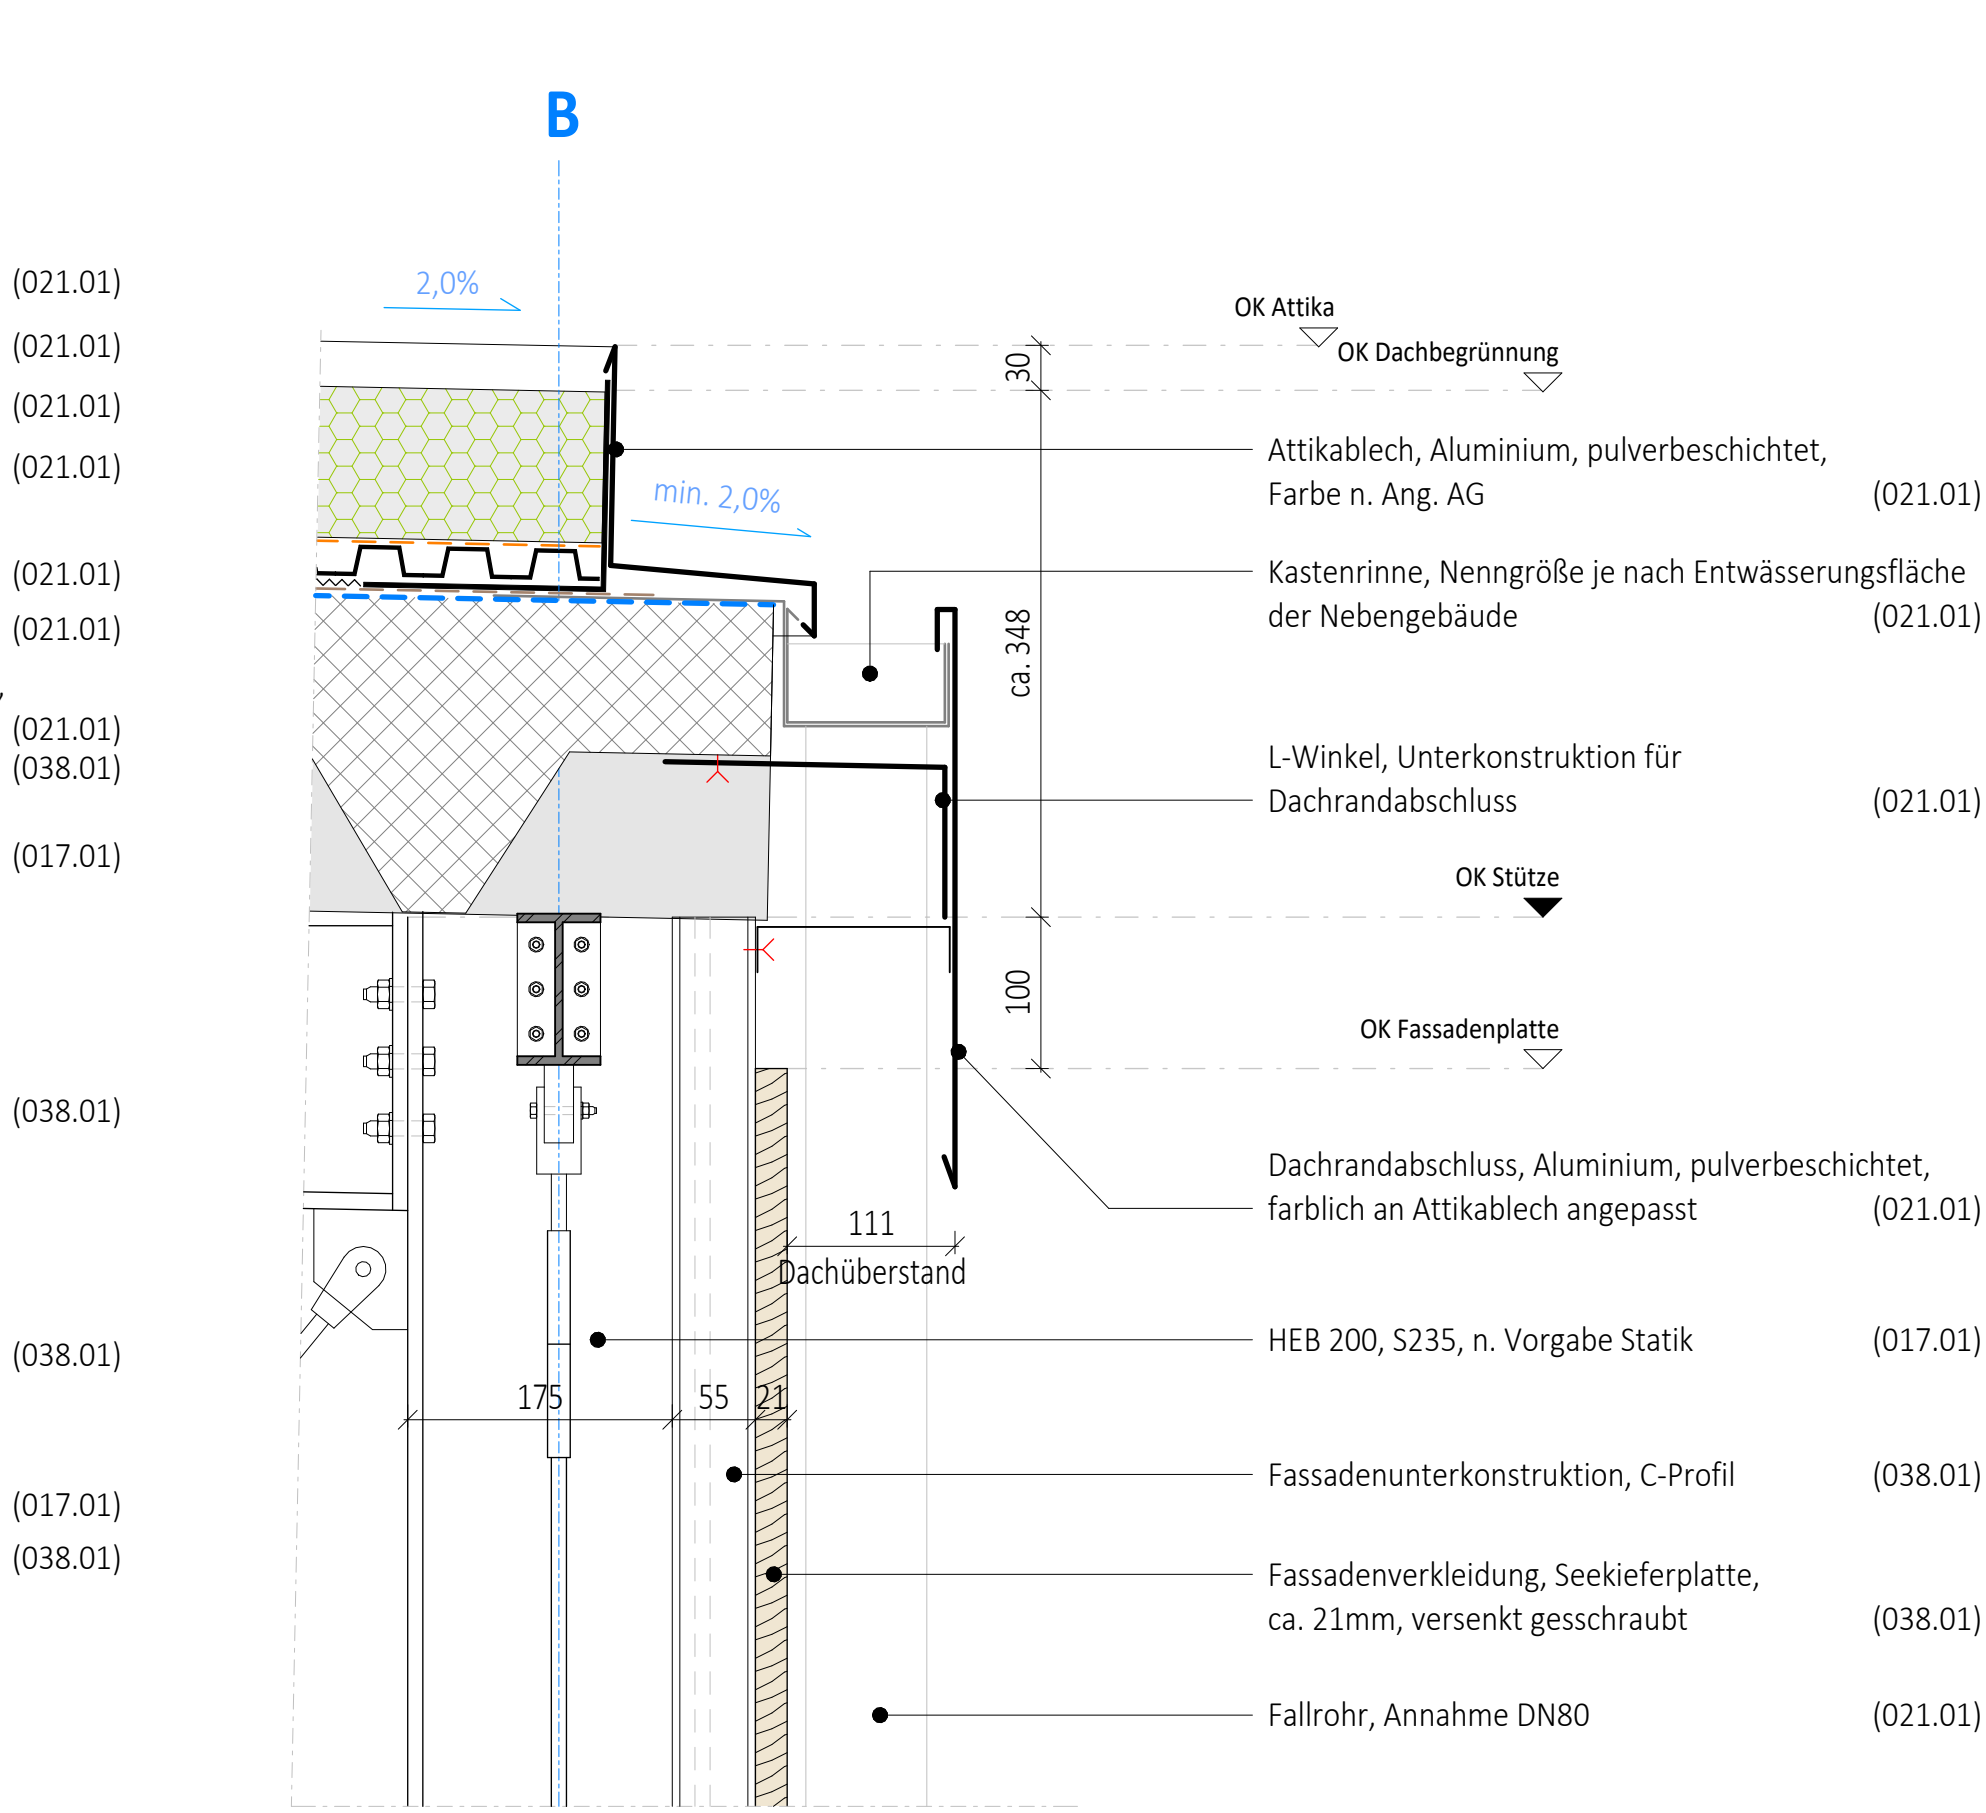
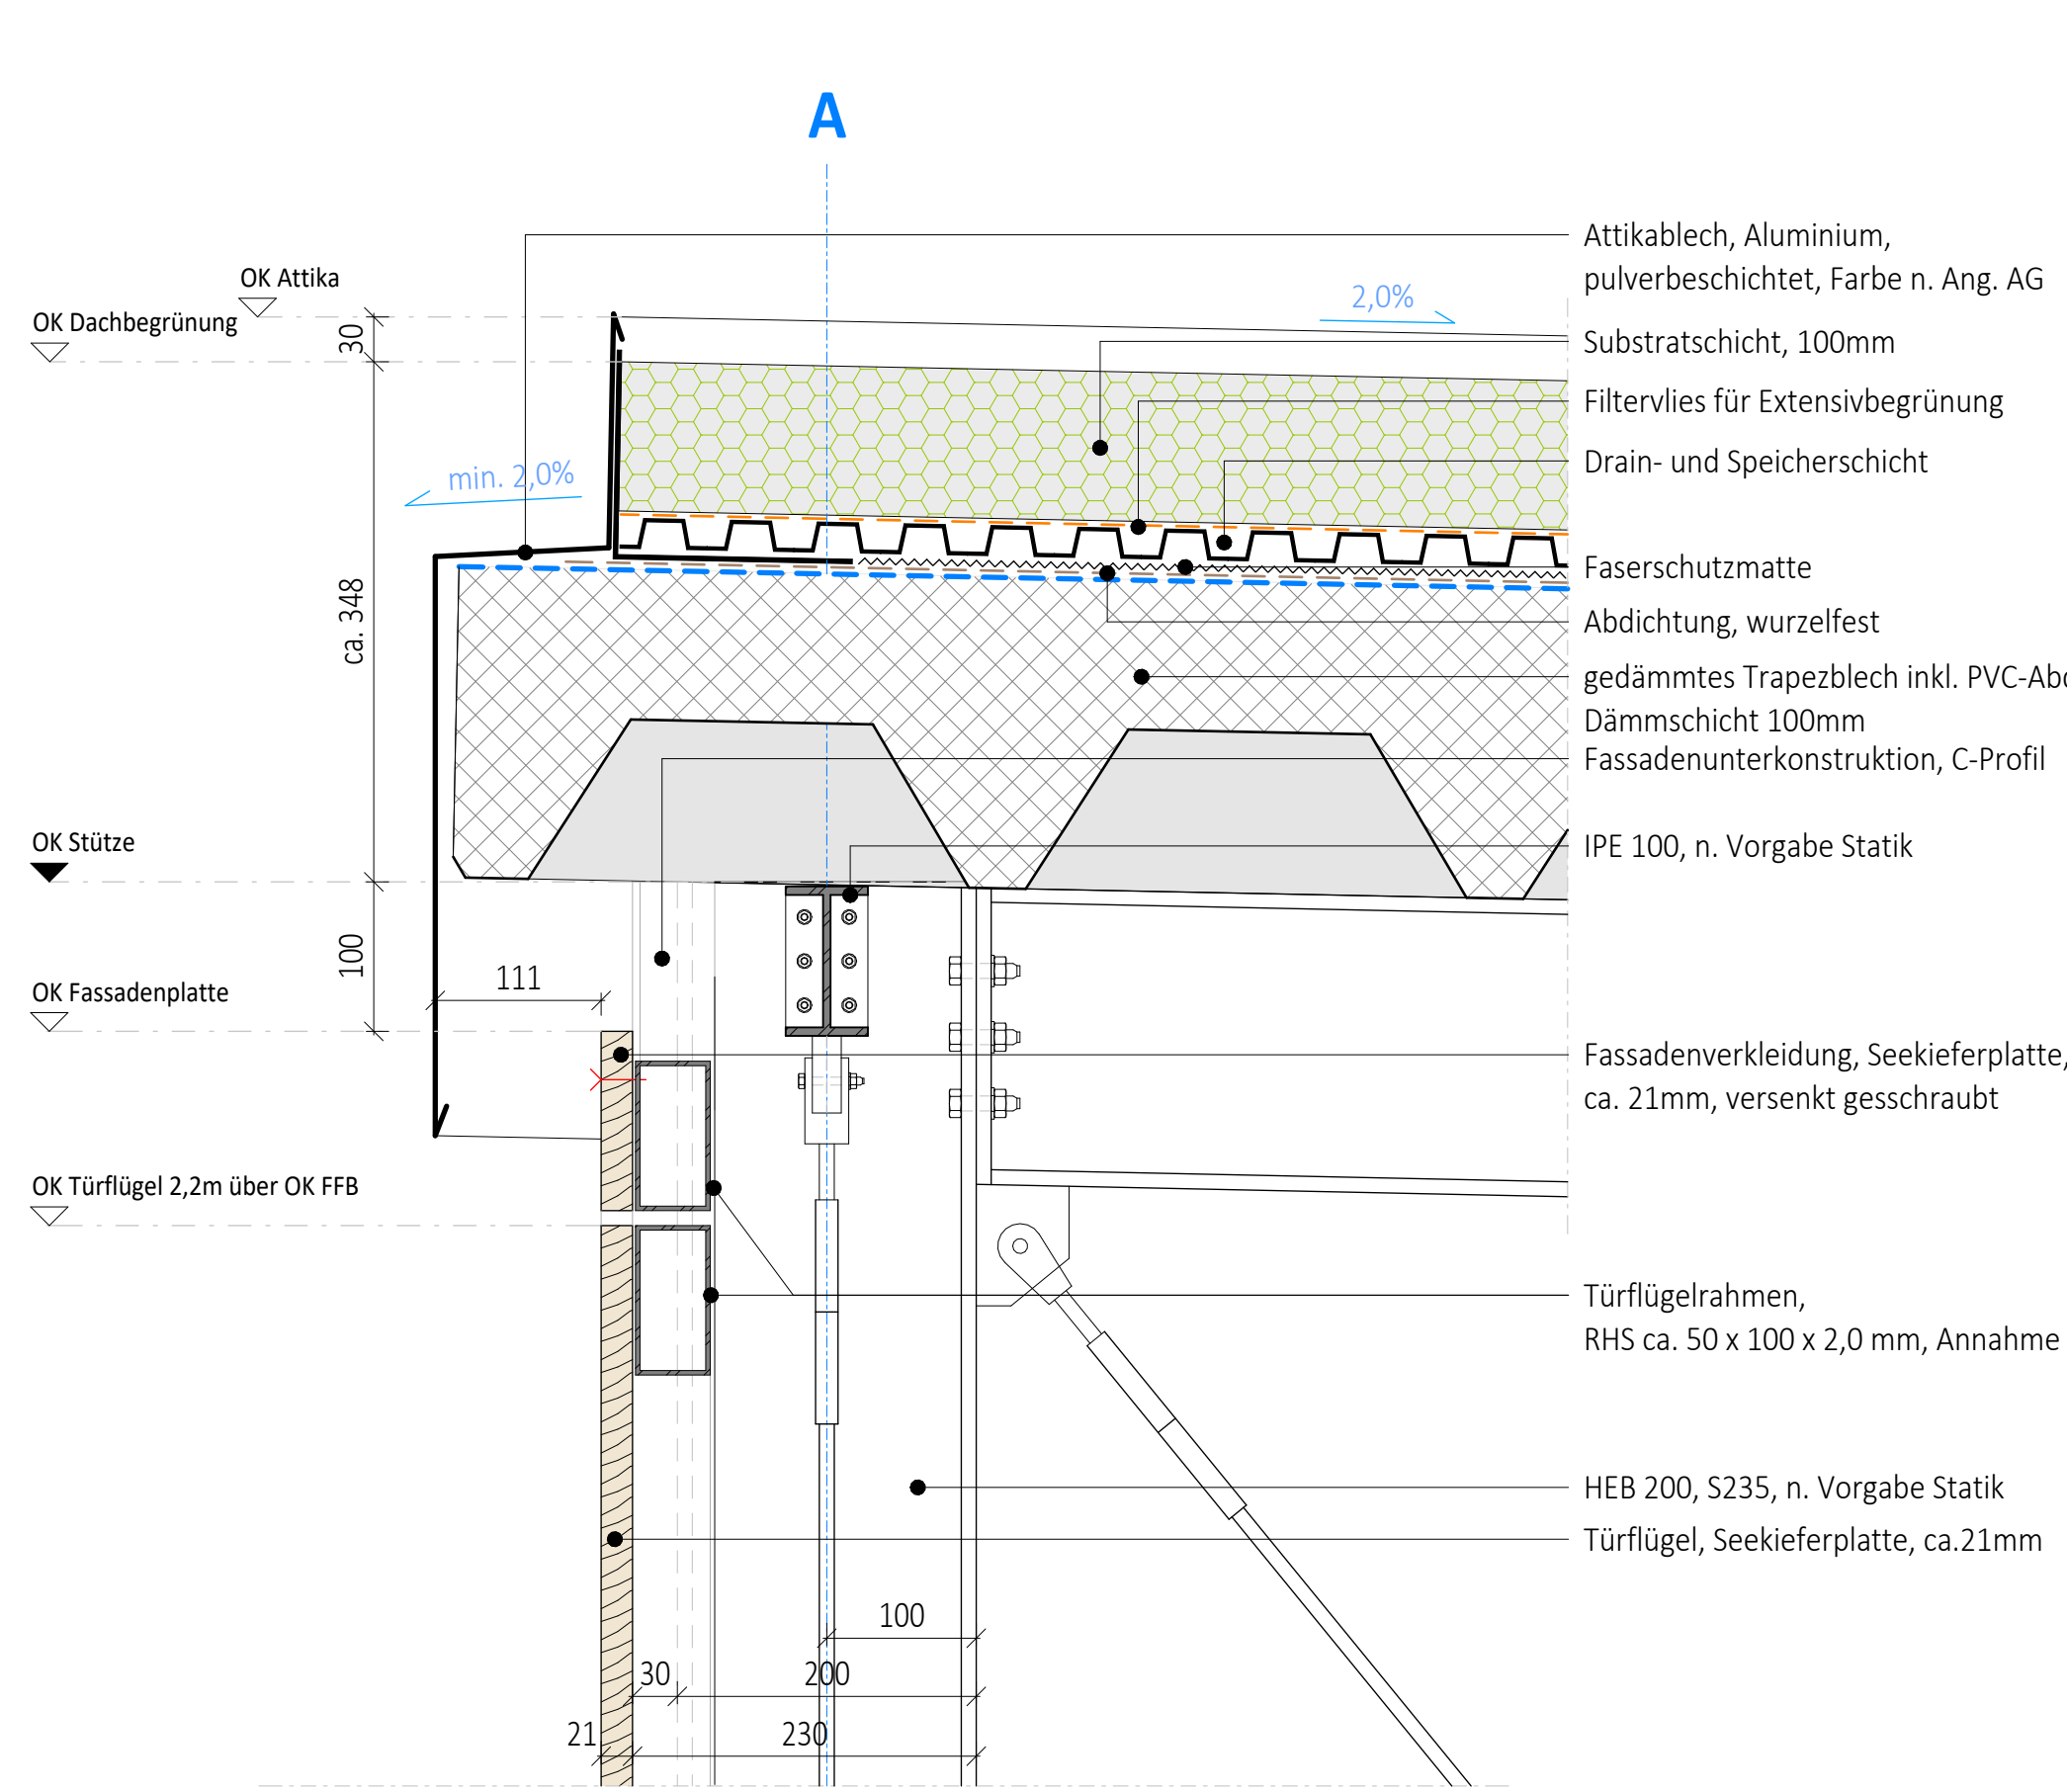


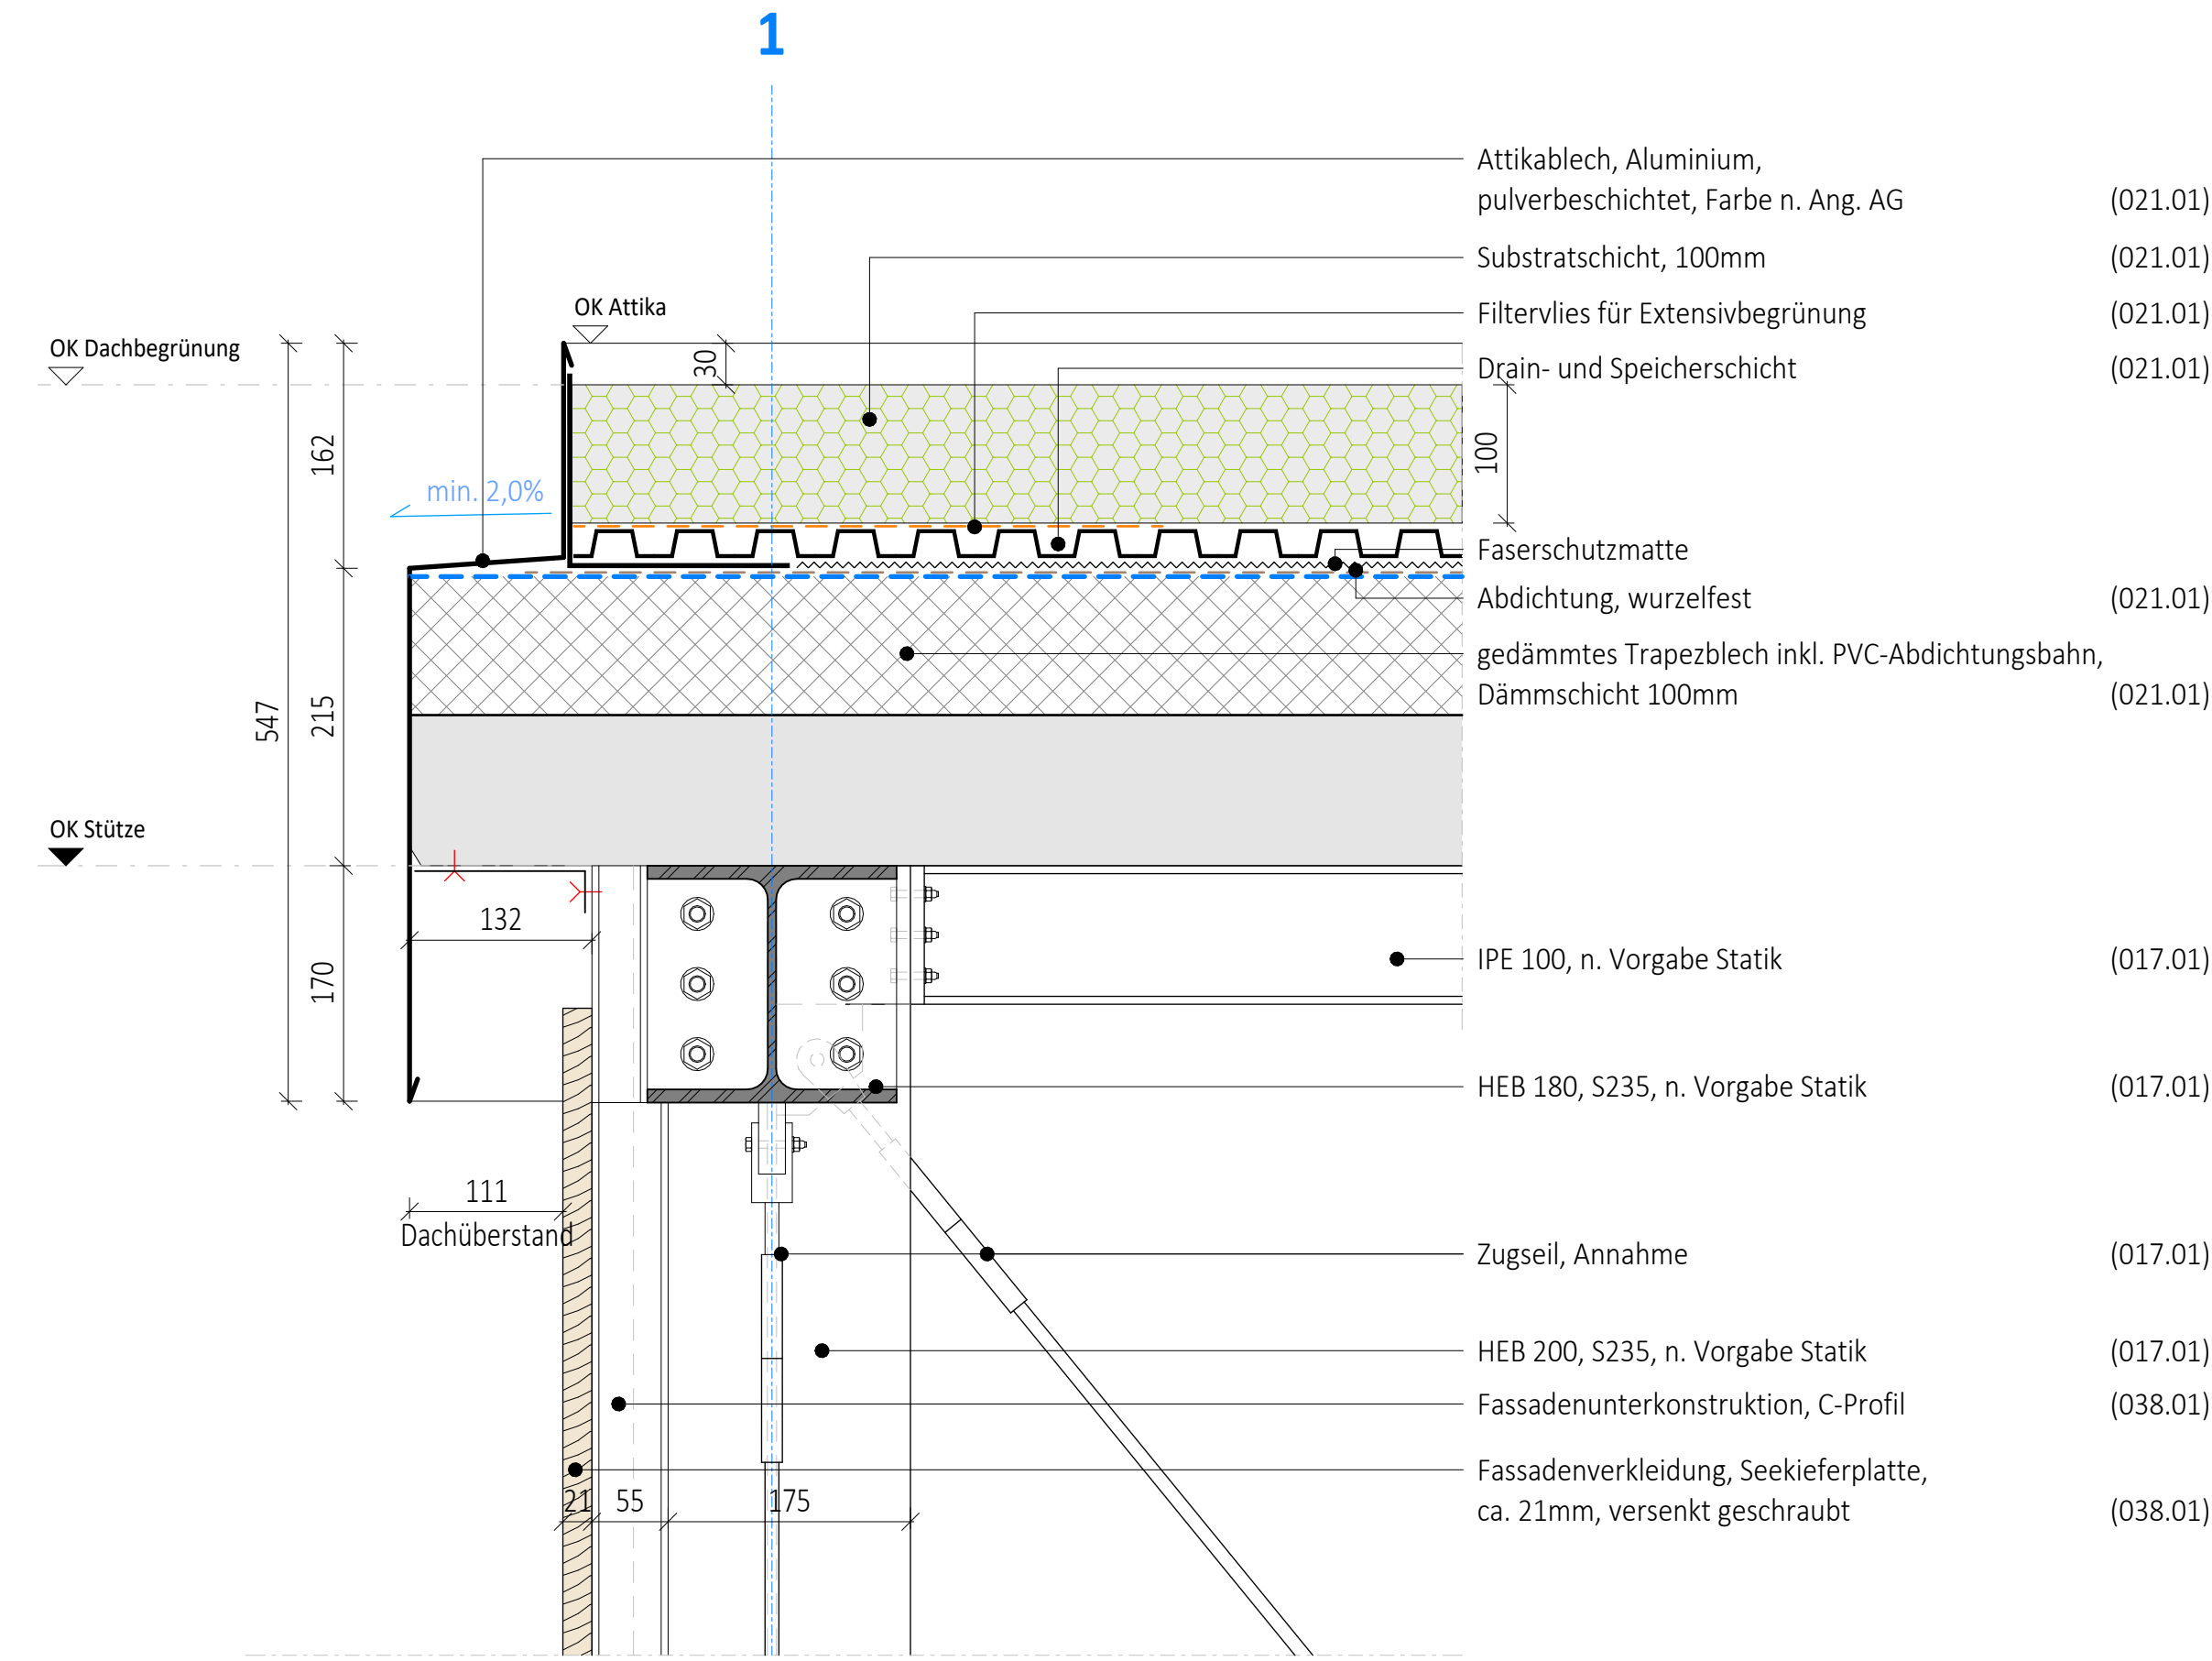

Übersicht/Orientierung

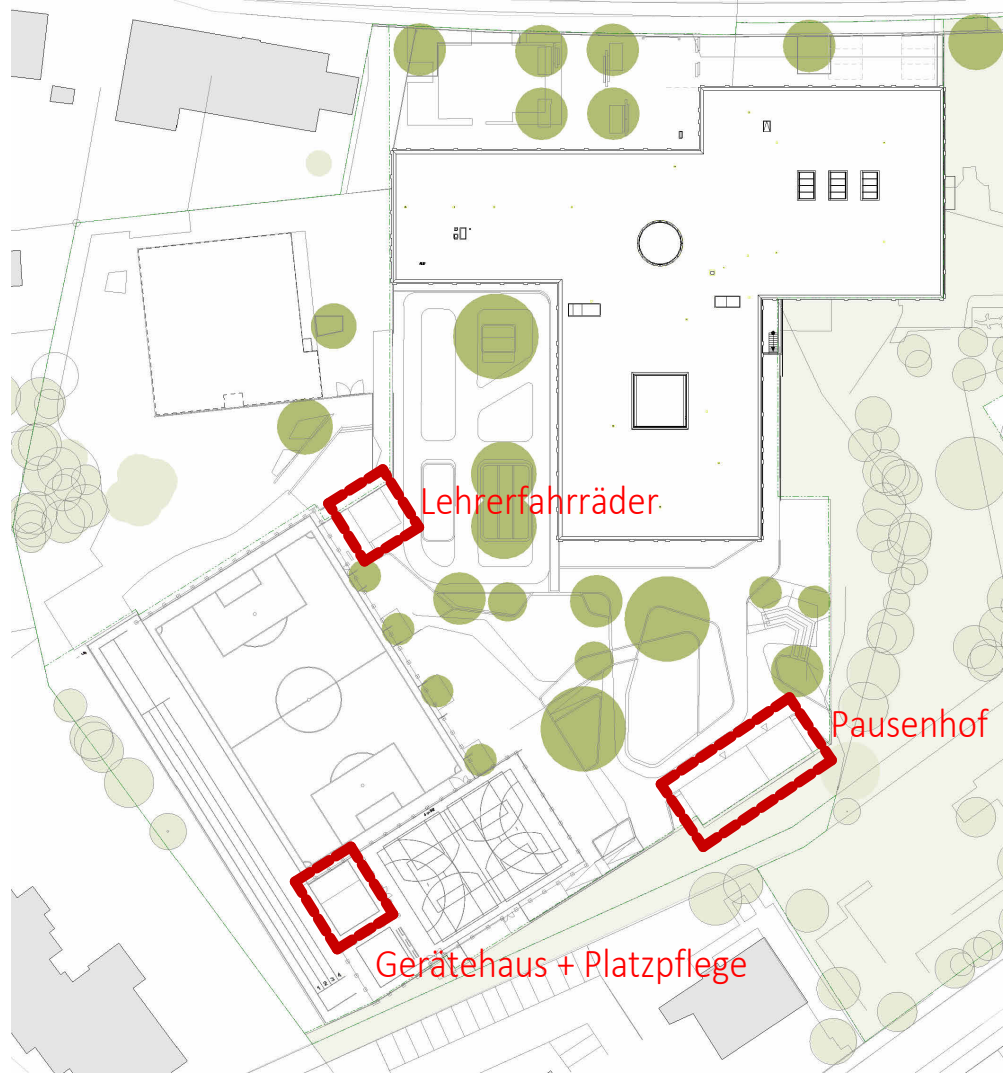

Einbauteile Elektro gem. Planung Elektro

Die angegebenen statischen Ausführungen stellen lediglich Annahmen dar. Die vollständige statische Prüfung sowie die Erstellung und Abstimmung der Nachweise erfolgen in enger Zusammenarbeit mit dem Prüfstatter und liegen in der Verantwortung des Auftragnehmers.

Gewerke

000.01	Baustelleneinrichtung
001.01	Gerüst
002.01	Erdarbeiten
003.01	Landschaftsbauarbeiten
008.01	Wasserhaltung
013.01	Baumeister
016.01	Zimmerer
017.01	Stahlbauarbeiten
019.01	Kampfmittelsonderung
021.01	Dachabdichtungsarbeiten
025.01	Estricharbeiten
026.01	Fenster, Außentüren
027.01	Schreinerarbeiten, Innenfenster, Möbel
027.01	Innentüren Objektüren
027.01	Innentüren Stahlblech- und RR-türen inkl. BS-Tore
028.01	Parkettarbeiten
029.02	Beschlagarbeiten (Beschlierung)
030.01	Sonnenschutz
030.02	Blendschutz / Vorhänge
033.01	Bauendreinigung
034.01	Maler- + Lackierarbeiten
034.02	Boden-/Wandbeschichtungen
036.01	Linoleum
036.02	Sportboden
038.01	Vorgehängte hinterlüftete Fassade
039.01	Trockenbauarbeiten (Wände + Decken)
039.02	Glas-Trennwände
039.03	Prallwände Sporthalle
039.05	WC-Trennwände/-türen
039.06	Raumteiler/Vorhang (Sporthalle)
039.07	Sportgeräte
069.01	Aufzüge

Korrektur OK Fundament, Mauerseiche, Dachneigung gem. FA + Konstruktion Stahlbau	26.02.2026	cj	04
Korrektur OK Fundamente+Fußplatten gem. FA / Fassade Lehrerf. gem. BH	16.02.2026	cj	03
Anpassung Nebengebäude / Ergänzung Schritte	28.01.2026	cj	02
Erstverteilung zur Abstimmung	30.10.2025	cj	01
Änderungen	Datum	-gez.-	Index

Bauherr: Neubau Henry-Dunant-Schule mit Sporthallen + Hort		Grundstück Gemarkung: Großreuth b. Schweinau Fl. Nr. 95/21 + 130/9 Erasmusstraße 11 90431 Nürnberg
Bauherr:  Stadt Nürnberg	vertreten durch:  WBG Kommunal GmbH Beuthener Straße 41, 90471 Nürnberg	Planung Freizeitanlagen
Architekt		Planung H/L/L/S
Hinweis: Alle Maße sind am Bau zu prüfen! Alle Maße/Konten sind Bauzeichnungen (DN 4172). Bauteilekanten und -darstellungen sind zu berücksichtigen. Bei allen brandschutzrelevanten Elementen sind die Vorgaben des Brandschutz-Konzeptes verbindlich zu beachten (Türen, Wände, etc.). Dimensionen tragender Elemente sind gem. Tragwerksplanung bzw. Angaben Statiker (Stützen, Binder, Wandstärken etc.) herzustellen. Rohbaupläne Kfz sind immer nur freigegeben in Verbindung mit den freigegebenen Schall-Bewehrungsplänen des Prüfst. Statik. Drainagen/Rippen/Grundleitungen/etc. gem. Planung FI TGA, Elektro und Freizeitanlagenplanung.		Planung Elektro
Alle Bauteile bzw. Bauteiloberflächen sind entsprechend der Farb- und Materialliste, ggf. nach Bemusterung auszuführen. Bemusterungen, für sowie Fenstersturzrahmen beziehen sich, wenn nicht anders angegeben auf Oberkante Fertigfußboden (OK FFB). Bei Unklarheit ist eigenverantwortlich eine Festlegung durch RL und/oder Architekt herbeizuführen!		Tragwerksplanung
		Brandschutznachweis
Planchézahl: DUN_260226_AGB_05_XX_EG_AA_6600_04_v	Status: v = Vorstudie / p = Prüfung / f = fertig für Bauteile	V
Höhe: OK FFB EG = ±0.000 = 309.40 ü NNH - Lagebezug: ETIS 89	Datum: 30.10.2025	Erstellt cj
Inhalt: Details - Nebengebäude	Planummer: Index	
Leistungsphase LP05	Maßstab M 1:5	6600 04