



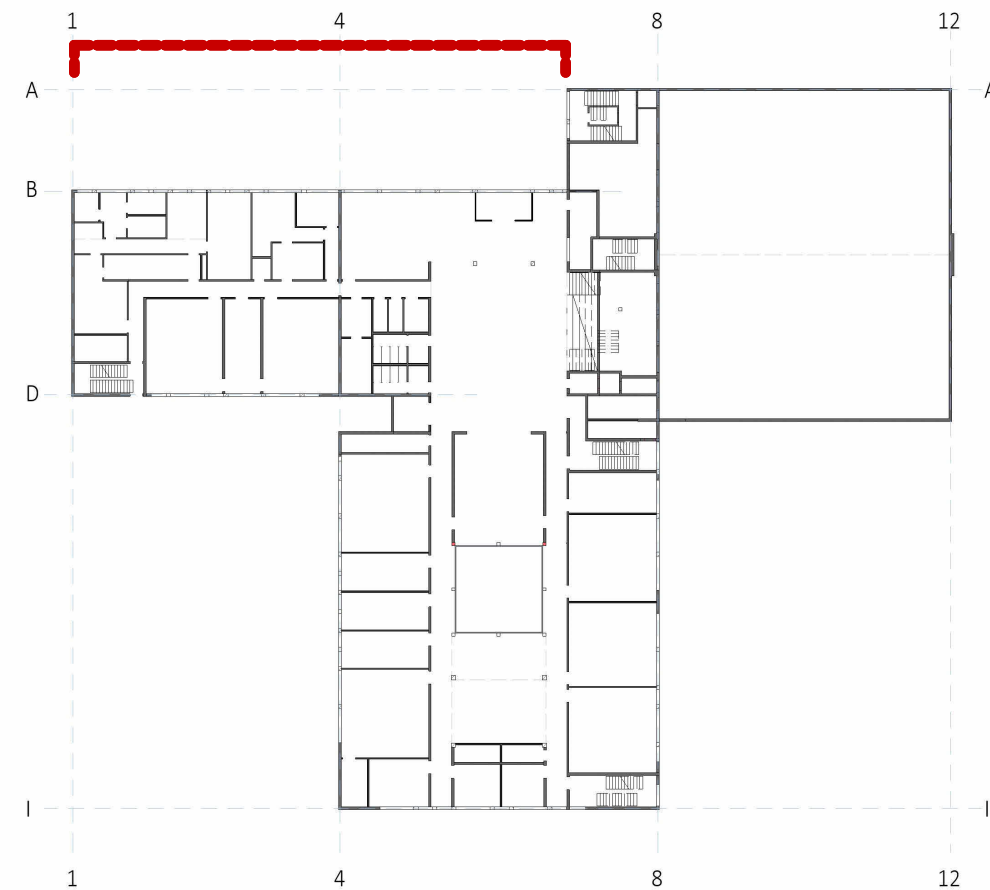

Übersicht/Orientierung

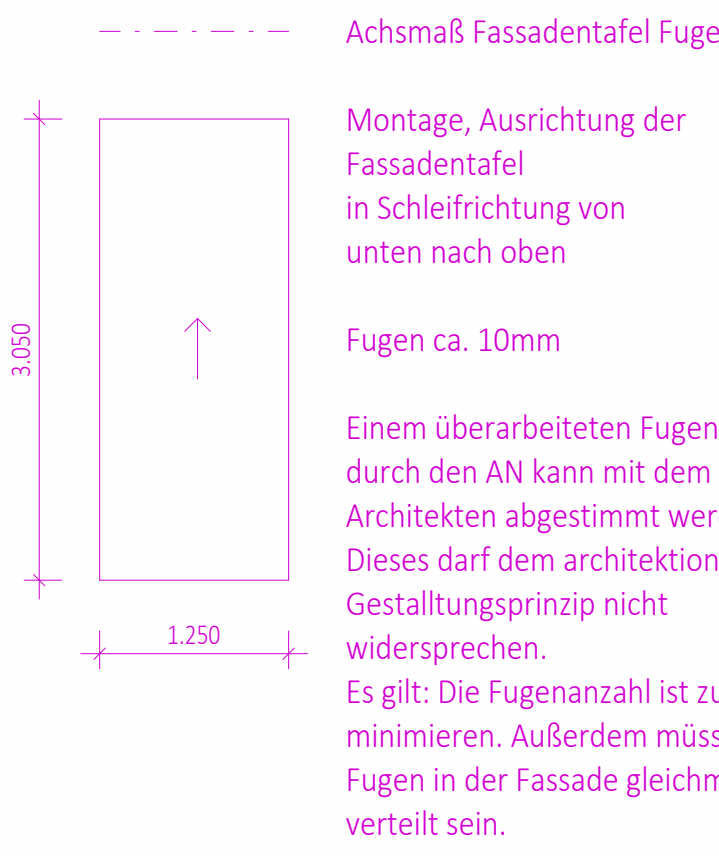

Dimensionen Fassadentafel



Legende

- Wand - Ortbeton, bewehrt, C30/37
- Wand - WU-Beton, bewehrt, C30/37
- TB-Wand, GK
- TB-Wand, GK imprägniert
- TB-Wand, GKF
- TB-Wand, GKF imprägniert
- TB-Wand, Zementgebunden
- TB-Wand, GKF imprägniert + Blech
- XPS - Perimeterdämmung
- Kerndämmung - Mineralwolle
- Maßnahme gegen Vogelschlag
- Ankerplatte Geländer
- Türnummern siehe Türübersichtspläne
- Nadelholz
- Brettschichtholz
- Fassadenergänzung in Holzbauteile
- Bauteil-Position Produktabhängig: Festlegung erfolgt in Freigabe
- Brandschutz
- Kerndämmung - Mineralwolle - min. 1.000' - Beständig
- Brandwand (BW)
- i. d. Bauart einer Brandwand (BW/EW)
- F30
- F30
- Text
- Brandverhalten von Baustoffen und Bauteilen nach DIN 4102

Ergänzung UK Holzlamellen ohne ZIE / Übernahme Abstimmungen AN1 Fassade	09.06.2026	st	015
Korrektur Höhenlinie gem. FA + UK Holzlamellen im EG	04.02.2026	cj	014
Ergänzt: Achsmittel für Fugen Fassadentafeln	08.05.2025	sv	013
Anpassung Lisenen, Anpassung Position Fenster DK3	17.04.2025	sv	012
Anpassung Fenster gem. Abstimmung mit AN + Ergänzung Sonnenschutz	24.01.2025	sv, st	011
Ergänzung Fuge Fassadentafeln	20.12.2024	sv	010
Reduktion-Ergänzung d. Lisenen	10.12.2024	cj	09
Anpassungen durch Fassadenänderung	09.08.2024	st	08
	19.07.2024	sv	07
Änderungen	Datum	-gez.-	Index

Hinweis: Die UK der Lisenen + Bänder ist keine verbindliche Vorgabe seitens Architektur, da diese eine Vorgabe der Fassadentechnik sein muss (Auftrag Fassadenbau). Sie ist daher vom AN Fassadenbau, gem. der eigenen Statik anpassen und mit dem Architekten abstimmen. Detailausführungen sind ggf. hiervon abhängig und im Zuge der W/M-Planung anpassen. Die Einzelführenden Lasten (wie z.B. Fassadenbekleidung, Regenfallrohre, ggf. Beleuchtung, Blitzschutz, Schlüsselkasten od. Kartenteiler, etc.) siehe Detail-/Systemplanung) sind dabei zu berücksichtigen.

Bauherrin	Grundstück
Neubau Henry-Dunant-Schule mit Sporthallen + Hort	Gemarkung: Großreuth b. Schweinhau Fl. Nr. 95/2 + 130/9 Erasmusstraße 11 90431 Nürnberg
Bauherr:	Planung Freizeitanlagen
vertreten durch: WBG Kommunal GmbH Beuthener Straße 41, 90471 Nürnberg	
Architekt	Planung H/K/L/S
Hinweis:	Planung Elektro
Alle Maße sind am Bau zu prüfen! Alle Maße/Konten und Bauzeichnungen (DN 4122). Bauteilvarianten und durchhängen sind zu berücksichtigen. Bei allen brandschutzrelevanten Elementen sind die Vorgaben des Brandschutz-Konzeptes verbindlich zu beachten (Türen, Wände, etc.). Dimensionen tragender Elemente sind gem. Tragwerksplanung bzw. Angaben Statiker (Stützen, Brücken, Wandstärken etc.) herzustellen. Rohbaupläne KfV sind immer nur tragend in Verbindung mit den freigegebenen Schutz-Bewehrungsplänen des Profis Statik. Drägen/Regen/Grundleitungen/etc. gem. Planung FI TGA, Elektro und Freizeitanlagenplanung.	Trägerverklebung
Alle Bauteile bzw. Bauteiloberflächen sind entsprechend der Farb- und Materialliste, ggf. nach Bemusterung auszuführen. Bitumengruben, Tür- sowie Fenstersturzrahmen bestehen sich, wenn nicht anders angegeben auf Oberkante Fertigfußboden (OK FFB).	Brandschutznachweis
Bei Unsicherheit ist eigenverantwortlich eine Festlegung durch RL und/oder Architekt herbeizuführen!	Bauphysik
Planchiziel	Status
DUN_260609_AGB_05_AN_AN_XX_4011_015_f	++ Vorstudie / ++ Prüfung / ++ Vorstudie / ++
Höhe	Datum
OKFFB EG ± 0.000 = 309,40 ü NNH - Lagebezug: ETRS 89	08.12.2022
Inhalt	Planummer
Ansicht Nord - Achse 1-7	Index
Leistungsphase	
LPOS	Massstab
M 1 : 50	
	4011
	015