


Dimensionen Fassadentafel

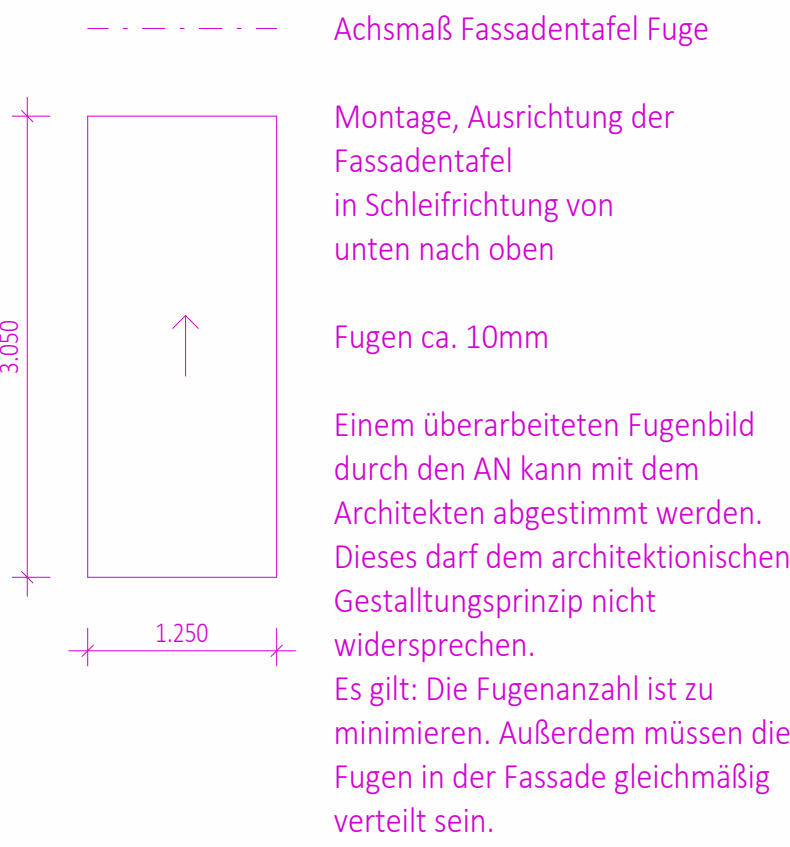

Übersicht/Orientierung



Legende

	Wand - Ortbeton, bewehrt, C30/37		Nadelholz
	Wand - WU-Beton, bewehrt, C30/37		Brettschichtholz
	TB-Wand, GK		Fassadenergänzung in Holzbauweise
	TB-Wand, GK imprägniert		Bauteil-Position Produktabbildung, Festlegung erfolgt in Freigabe
	TB-Wand, GKF		
	TB-Wand, GKF imprägniert		
	TB-Wand, zementgebunden		
	TB-Wand, GKF imprägniert + Blech		
	XPS - Perimeterdämmung		
	Kerndämmung - Mineralwolle		
	Maßnahme gegen Vogelschlag		
	Ankerplatte Geländer		
Türnummern siehe Türübersichtspläne			

	Kerndämmung - Mineralwolle - min. 1.000'-Beständig
	Brandwand (BW)
	l. d. Bauart einer Brandwand (BWEW)
	F30
	F30
Text	Brandverhalten von Baustoffen und Bauteilen nach DIN 4102

Brandschutz

	Kerndämmung - Mineralwolle - min. 1.000'-Beständig
	Brandwand (BW)
	l. d. Bauart einer Brandwand (BWEW)
	F30
	F30
Text	Brandverhalten von Baustoffen und Bauteilen nach DIN 4102



Hinweis: Die UK der Lisenen + Bänder ist keine verbindliche Vorgabe seitens Architektur, da diese eine Vorgabe der Fassadentechnik sein muss (Auftrag Fassadenbau). Sie ist daher vom AN Fassadenbau, gem. der eigenen Statistik anpassen und mit dem Architekten abzustimmen. Detailausführungen sind ggf. hiervon abhängig und im Zuge der W/M-Planung anzupassen. Die Einzuführenden Lasten (wie z.B. Fassadenbekleidung, Regenfallrohre, ggf. Beleuchtung, Blitzschutz, Schlüsselkästen od. Kartennutzer, etc. / siehe Detail-/Systemplanung) sind dabei zu berücksichtigen.

Bauprojekt Neubau Henry-Dunant-Schule mit Sporthallen + Hort		Grundstück Gemarkung: Großreuth b. Schweinau Fl. Nr. 95/2 + 130/9 Erasmusstraße 11 90431 Nürnberg
Bauherr: 	vertreten durch: Beuthener Straße 41, 90471 Nürnberg	Planung Freizeitanlagen
Architekt		Planung H/K/L/S
Hinweis: Alle Maße sind am Bau zu prüfen! Alle Maße/Knoten und Bauteilmaße (DN 4122). Bauteilvarianten und -durchführungen sind zu berücksichtigen. Bei allen brandschutzrelevanten Elementen sind die Vorgaben des Brandschutz-Konzeptes verbindlich zu beachten (Türen, Wände, etc.). Dimensionen tragender Elemente sind gem. Tragwerksplanung bzw. Angaben Statiker (Stützen, Bänder, Wandstärken etc.) herzustellen. Rohbaupläne KfV sind immer nur freigegeben in Verbindung mit den Freigegebenen Schür/Bewehrungsplänen des Trüß/Satell. Drainagen/Regen/Grundleitungen/etc. gem. Planung FI TGA, Elektro und Freizeitanlagenplanung. Alle Bauteile bzw. Bauteiloberflächen sind entsprechend der Farb- und Materialliste, ggf. nach Bemusterung auszuführen. Bemusterungen, Tür- sowie Fensteranzordnungen beziehen sich, wenn nicht anders angegeben auf Oberkante Fertigfußboden (OK FFB). Bei Unsicherheit ist eigenverantwortlich eine Festlegung durch RL und/oder Architekt herbeizuführen!		Planung Elektro
		Trägerkonzeption
		Brandschutznachweis
		Bauphysik
Planchiziel DUN_260609_AGB_05_AN_AS_XX_4211_015_f	Status v = Vorstudie / p = Prüfung / f = freigegeben / b = Baustelle	f
Höhe OKFFB EG +10.000 = 309,40 ü NNH - Lagebezug: ETRS 89	Datum 08.12.2022	Erstellt cj
Inhalt Ansicht Süd - Achse 4-8	Plannummer	Index
Leistungsphase LP05	Maßstab M 1 : 50	4211 015