
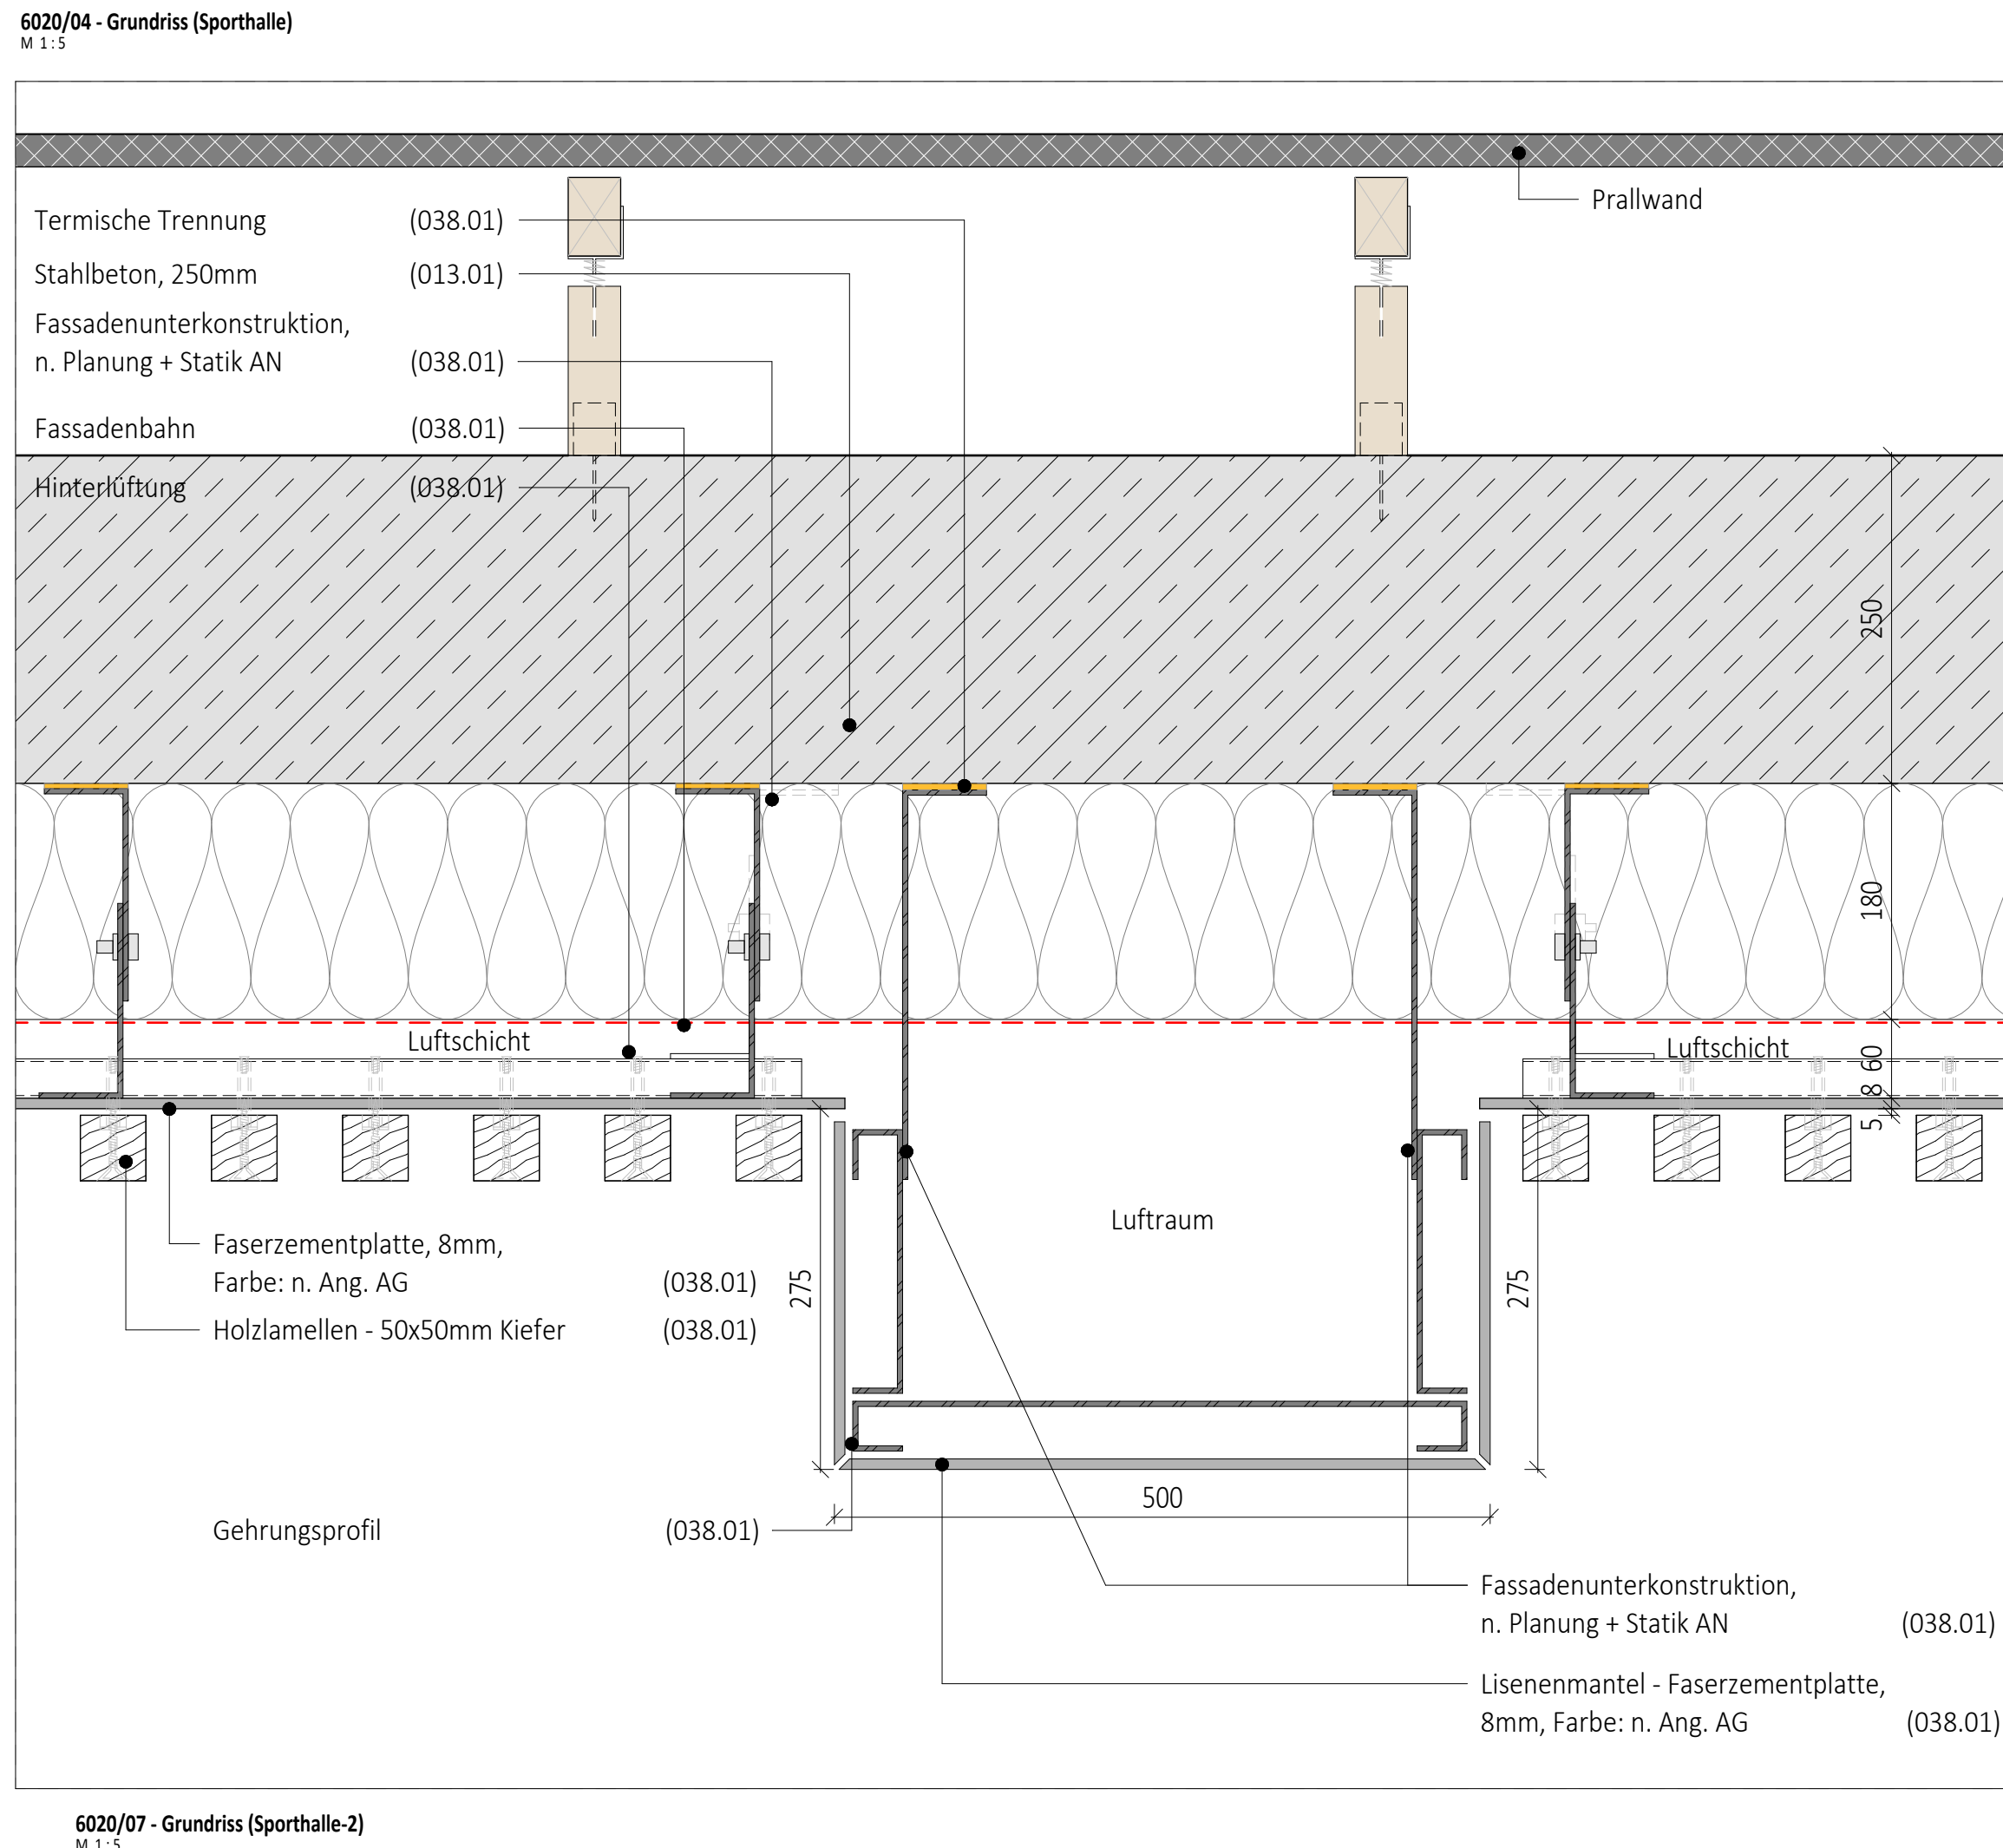
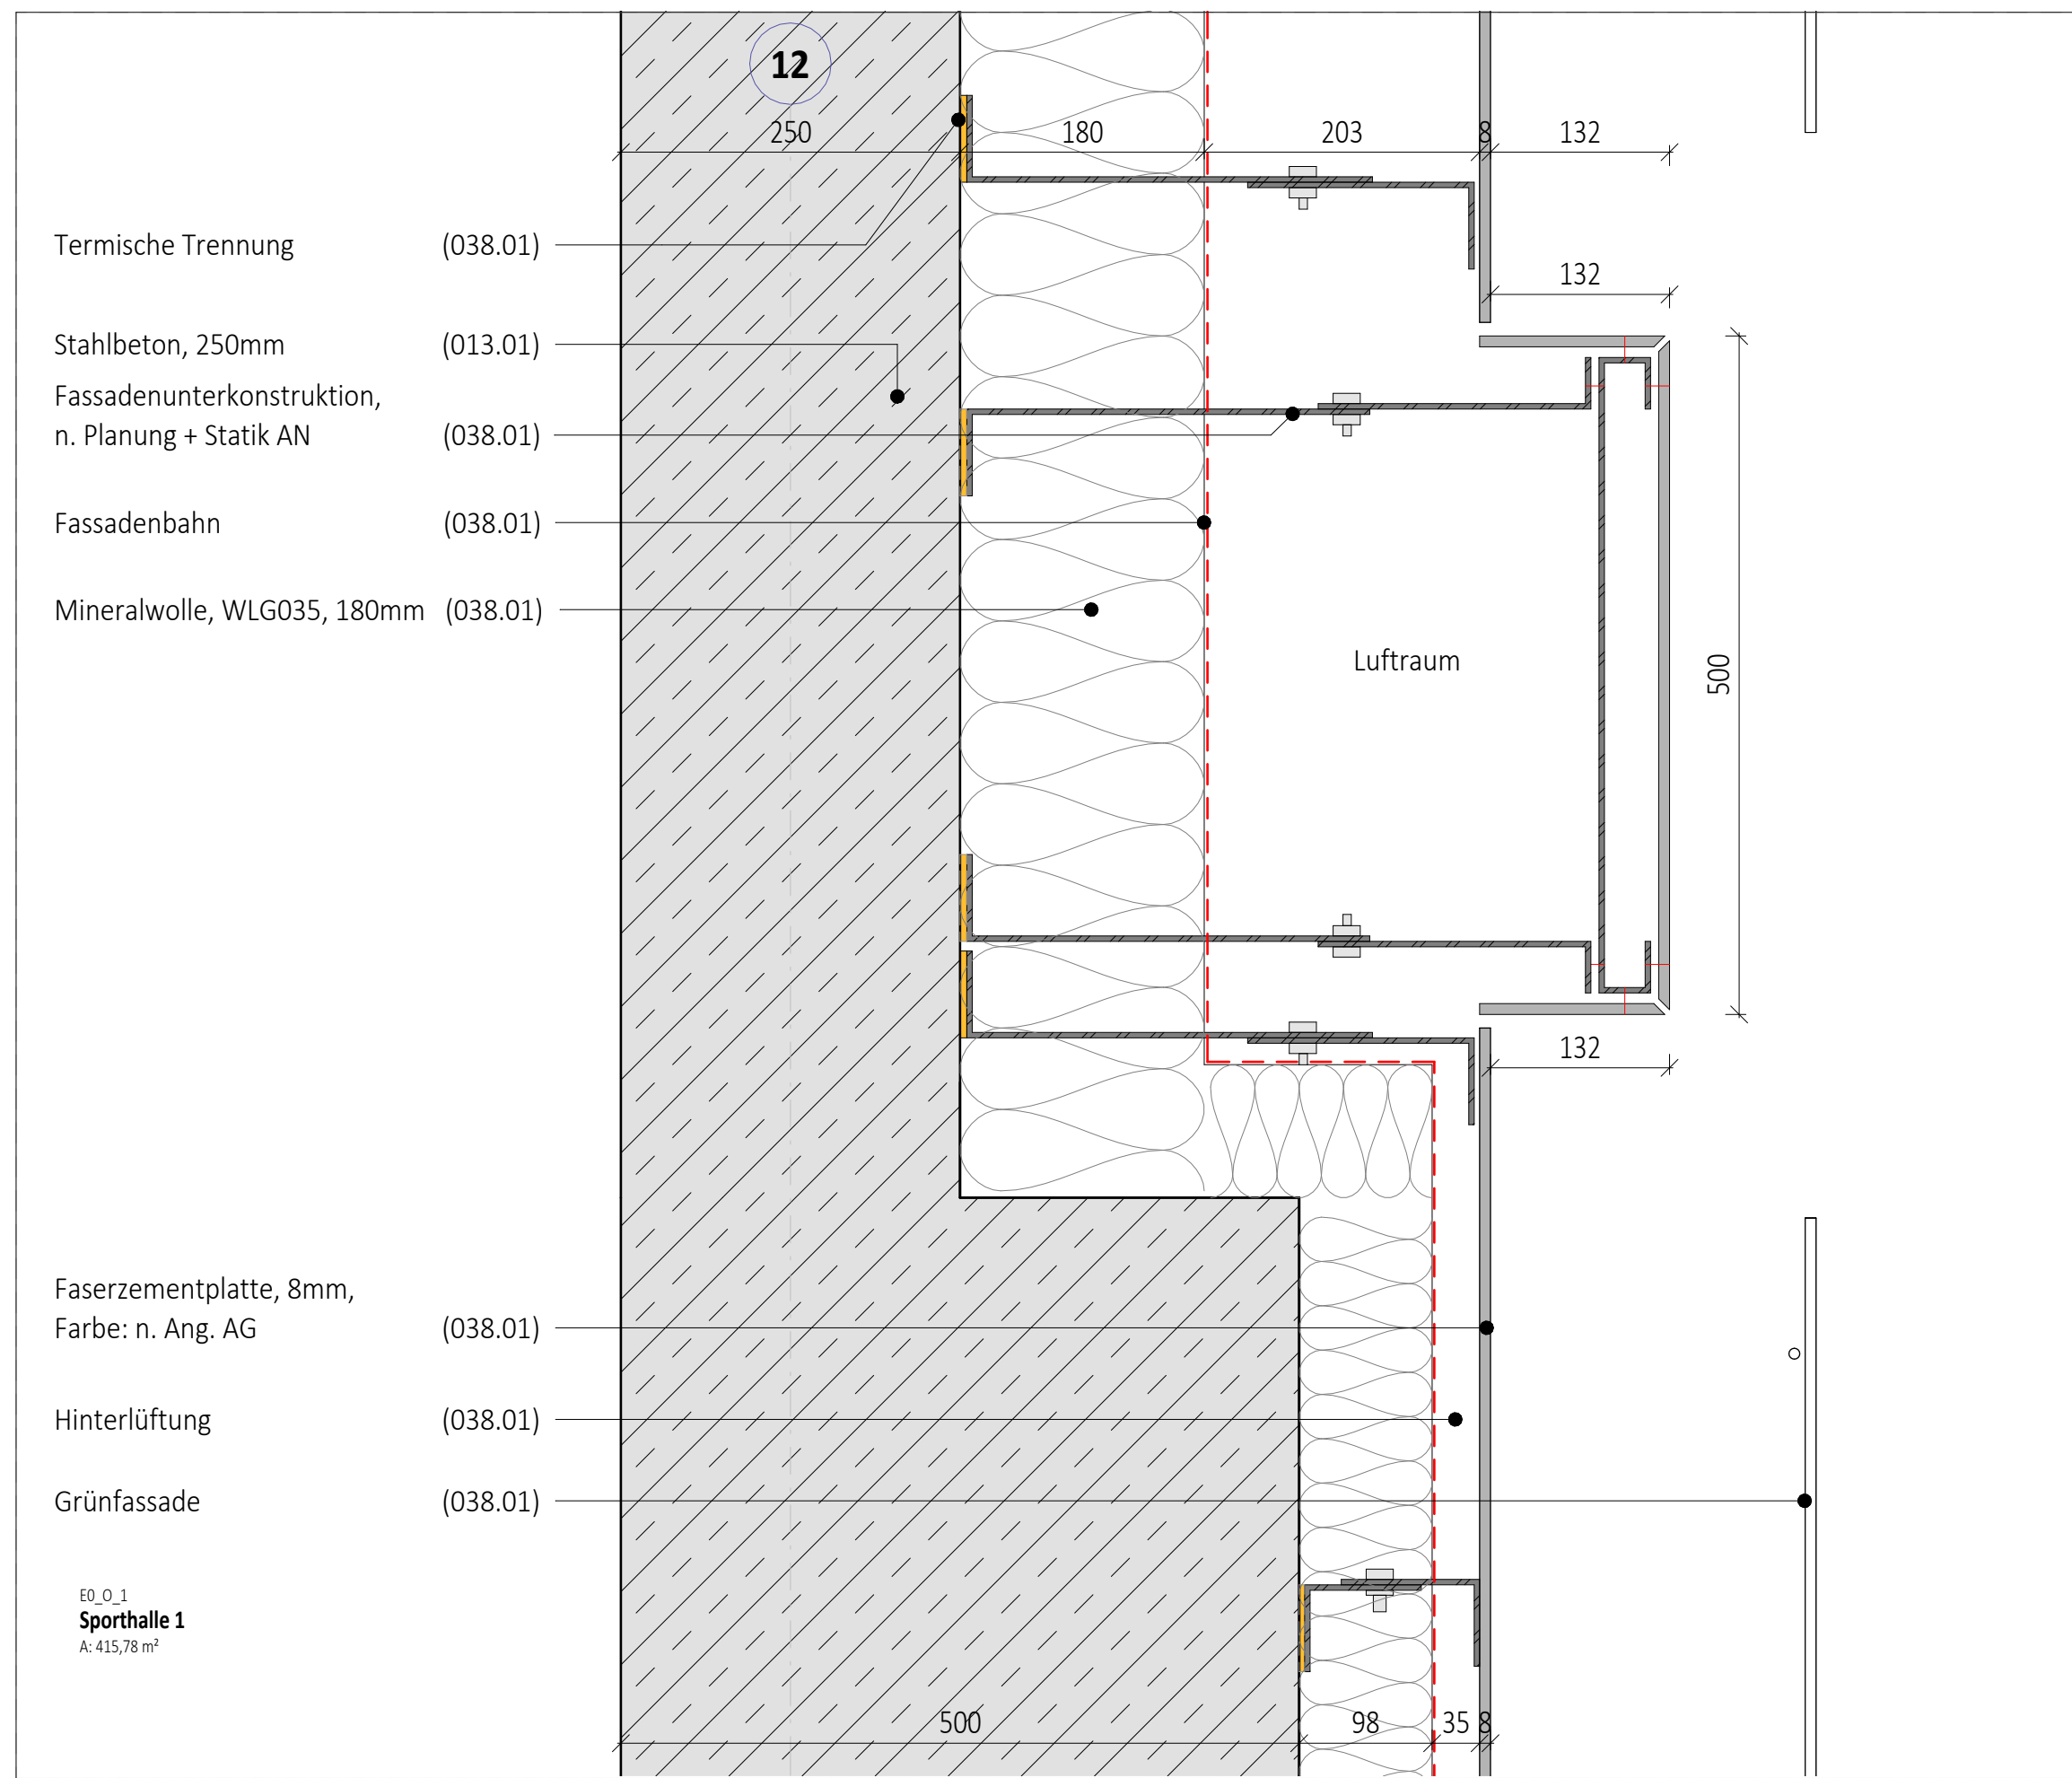
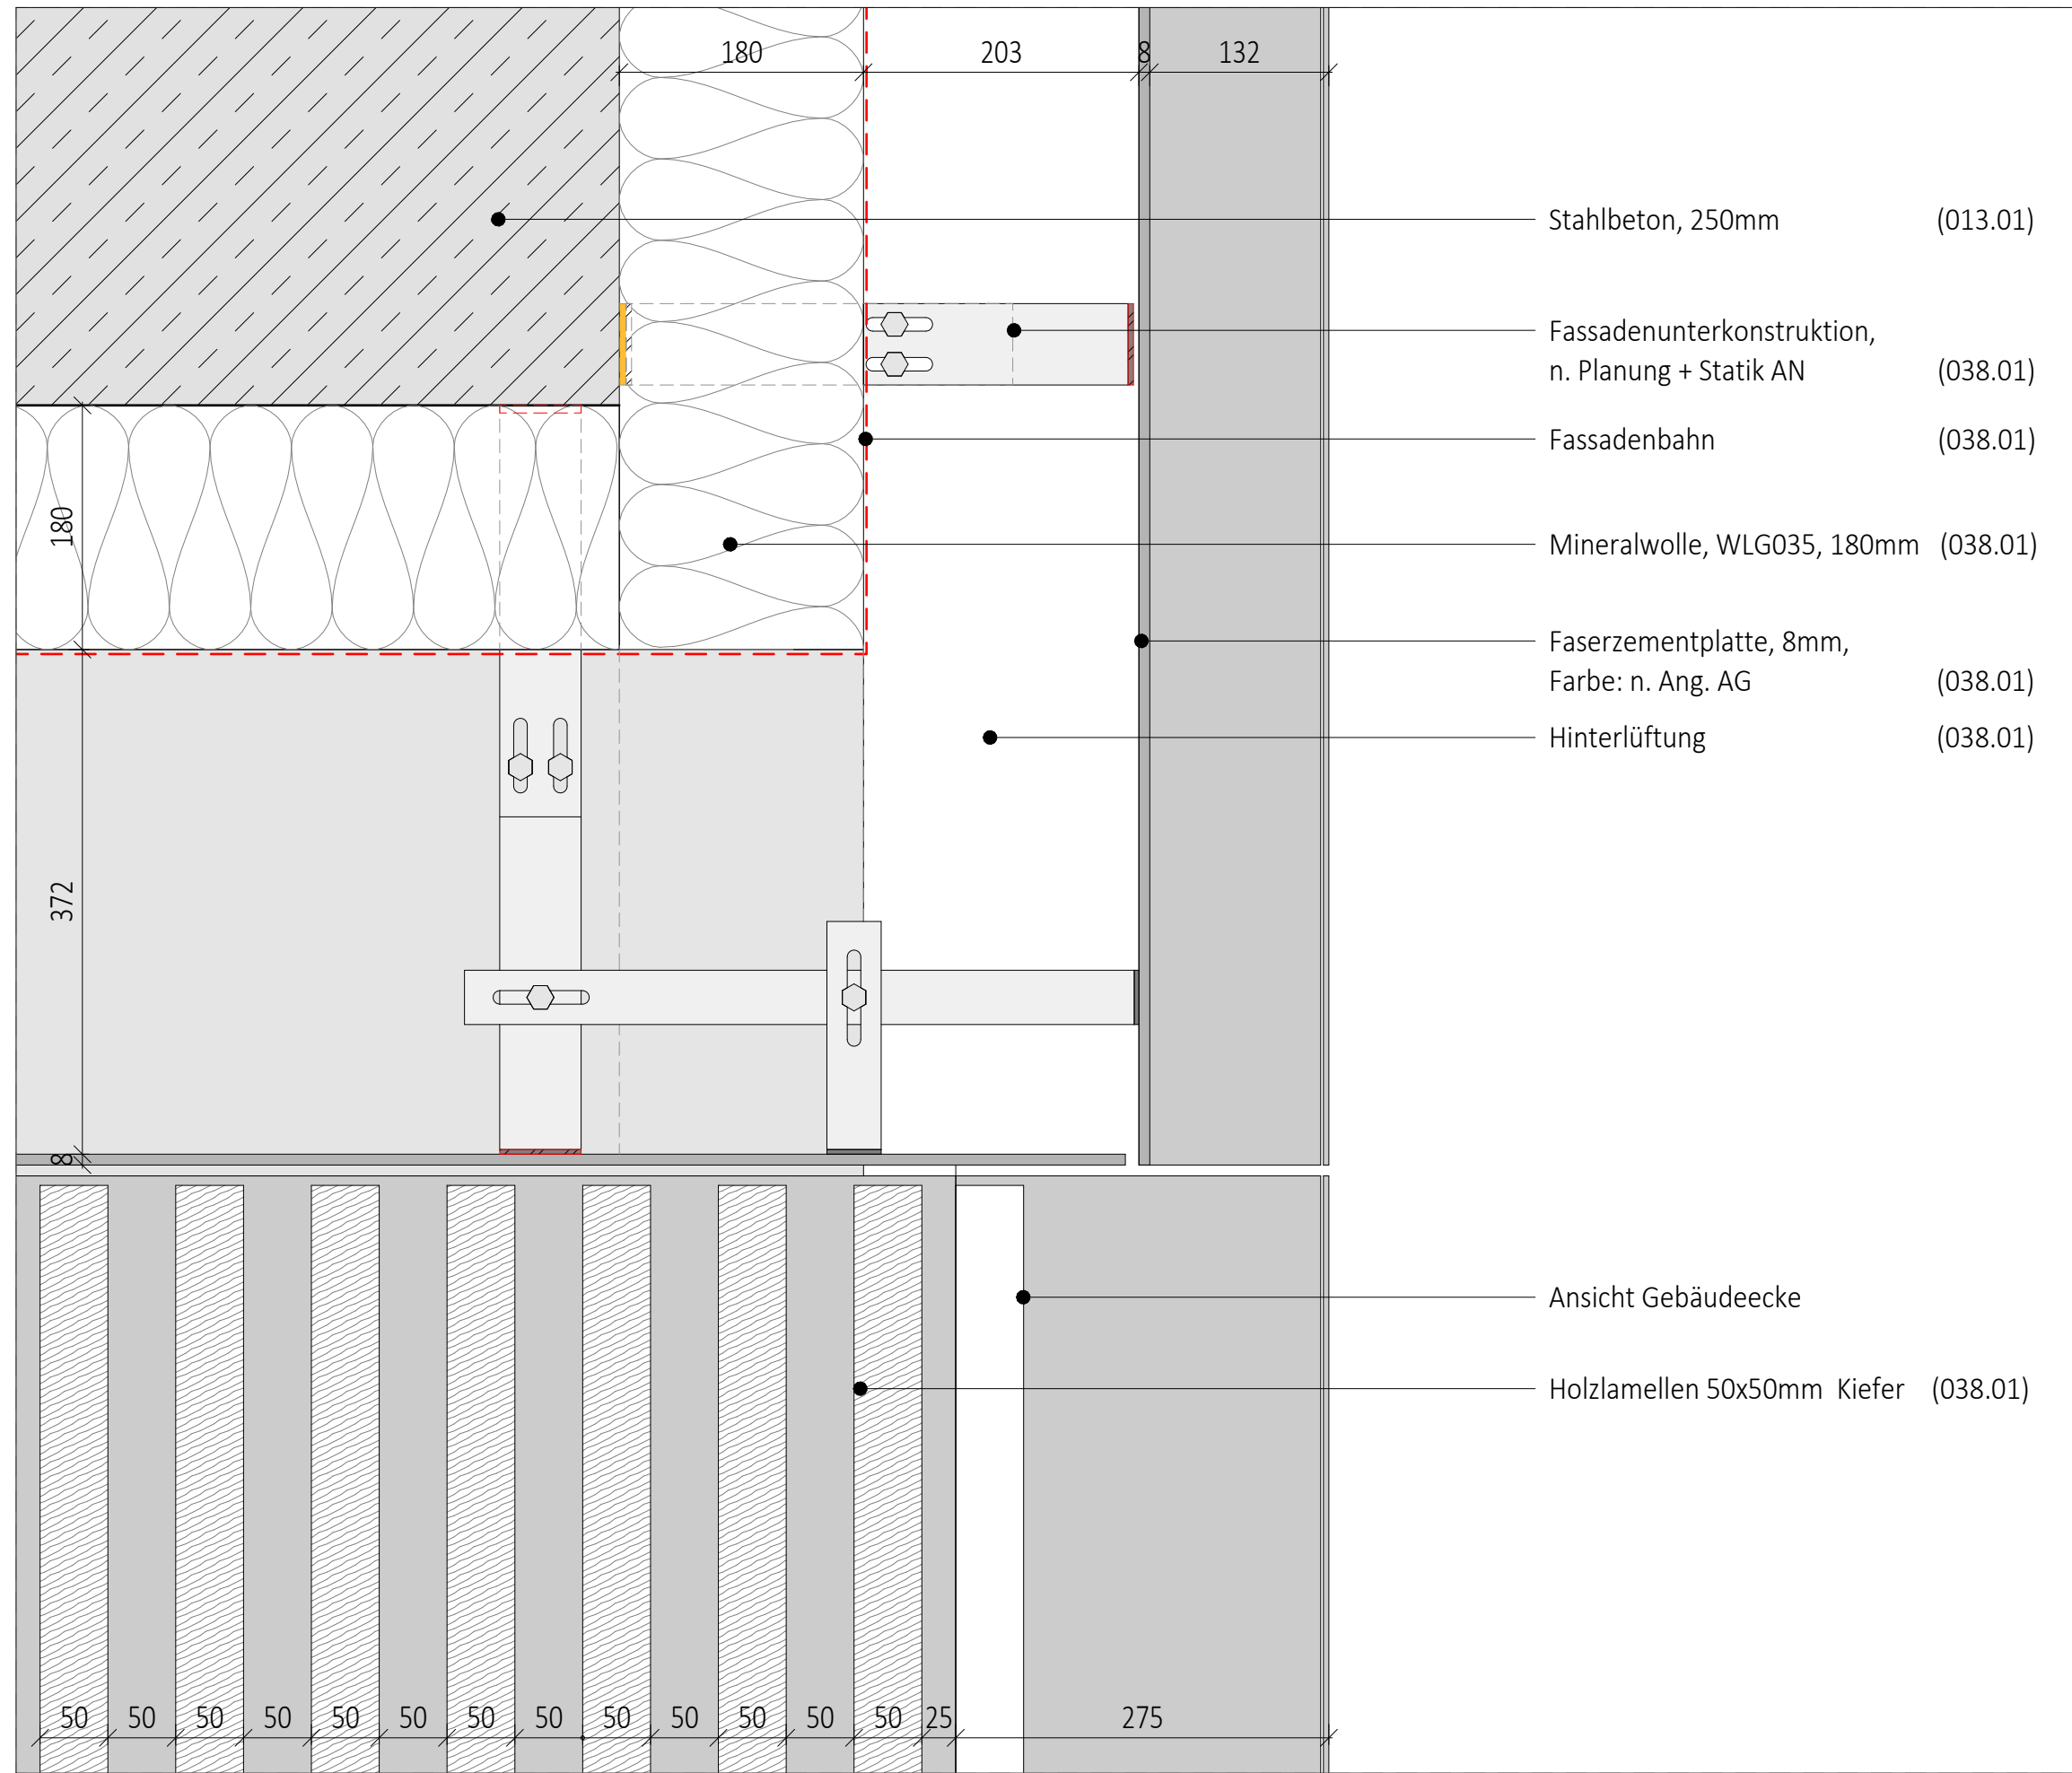
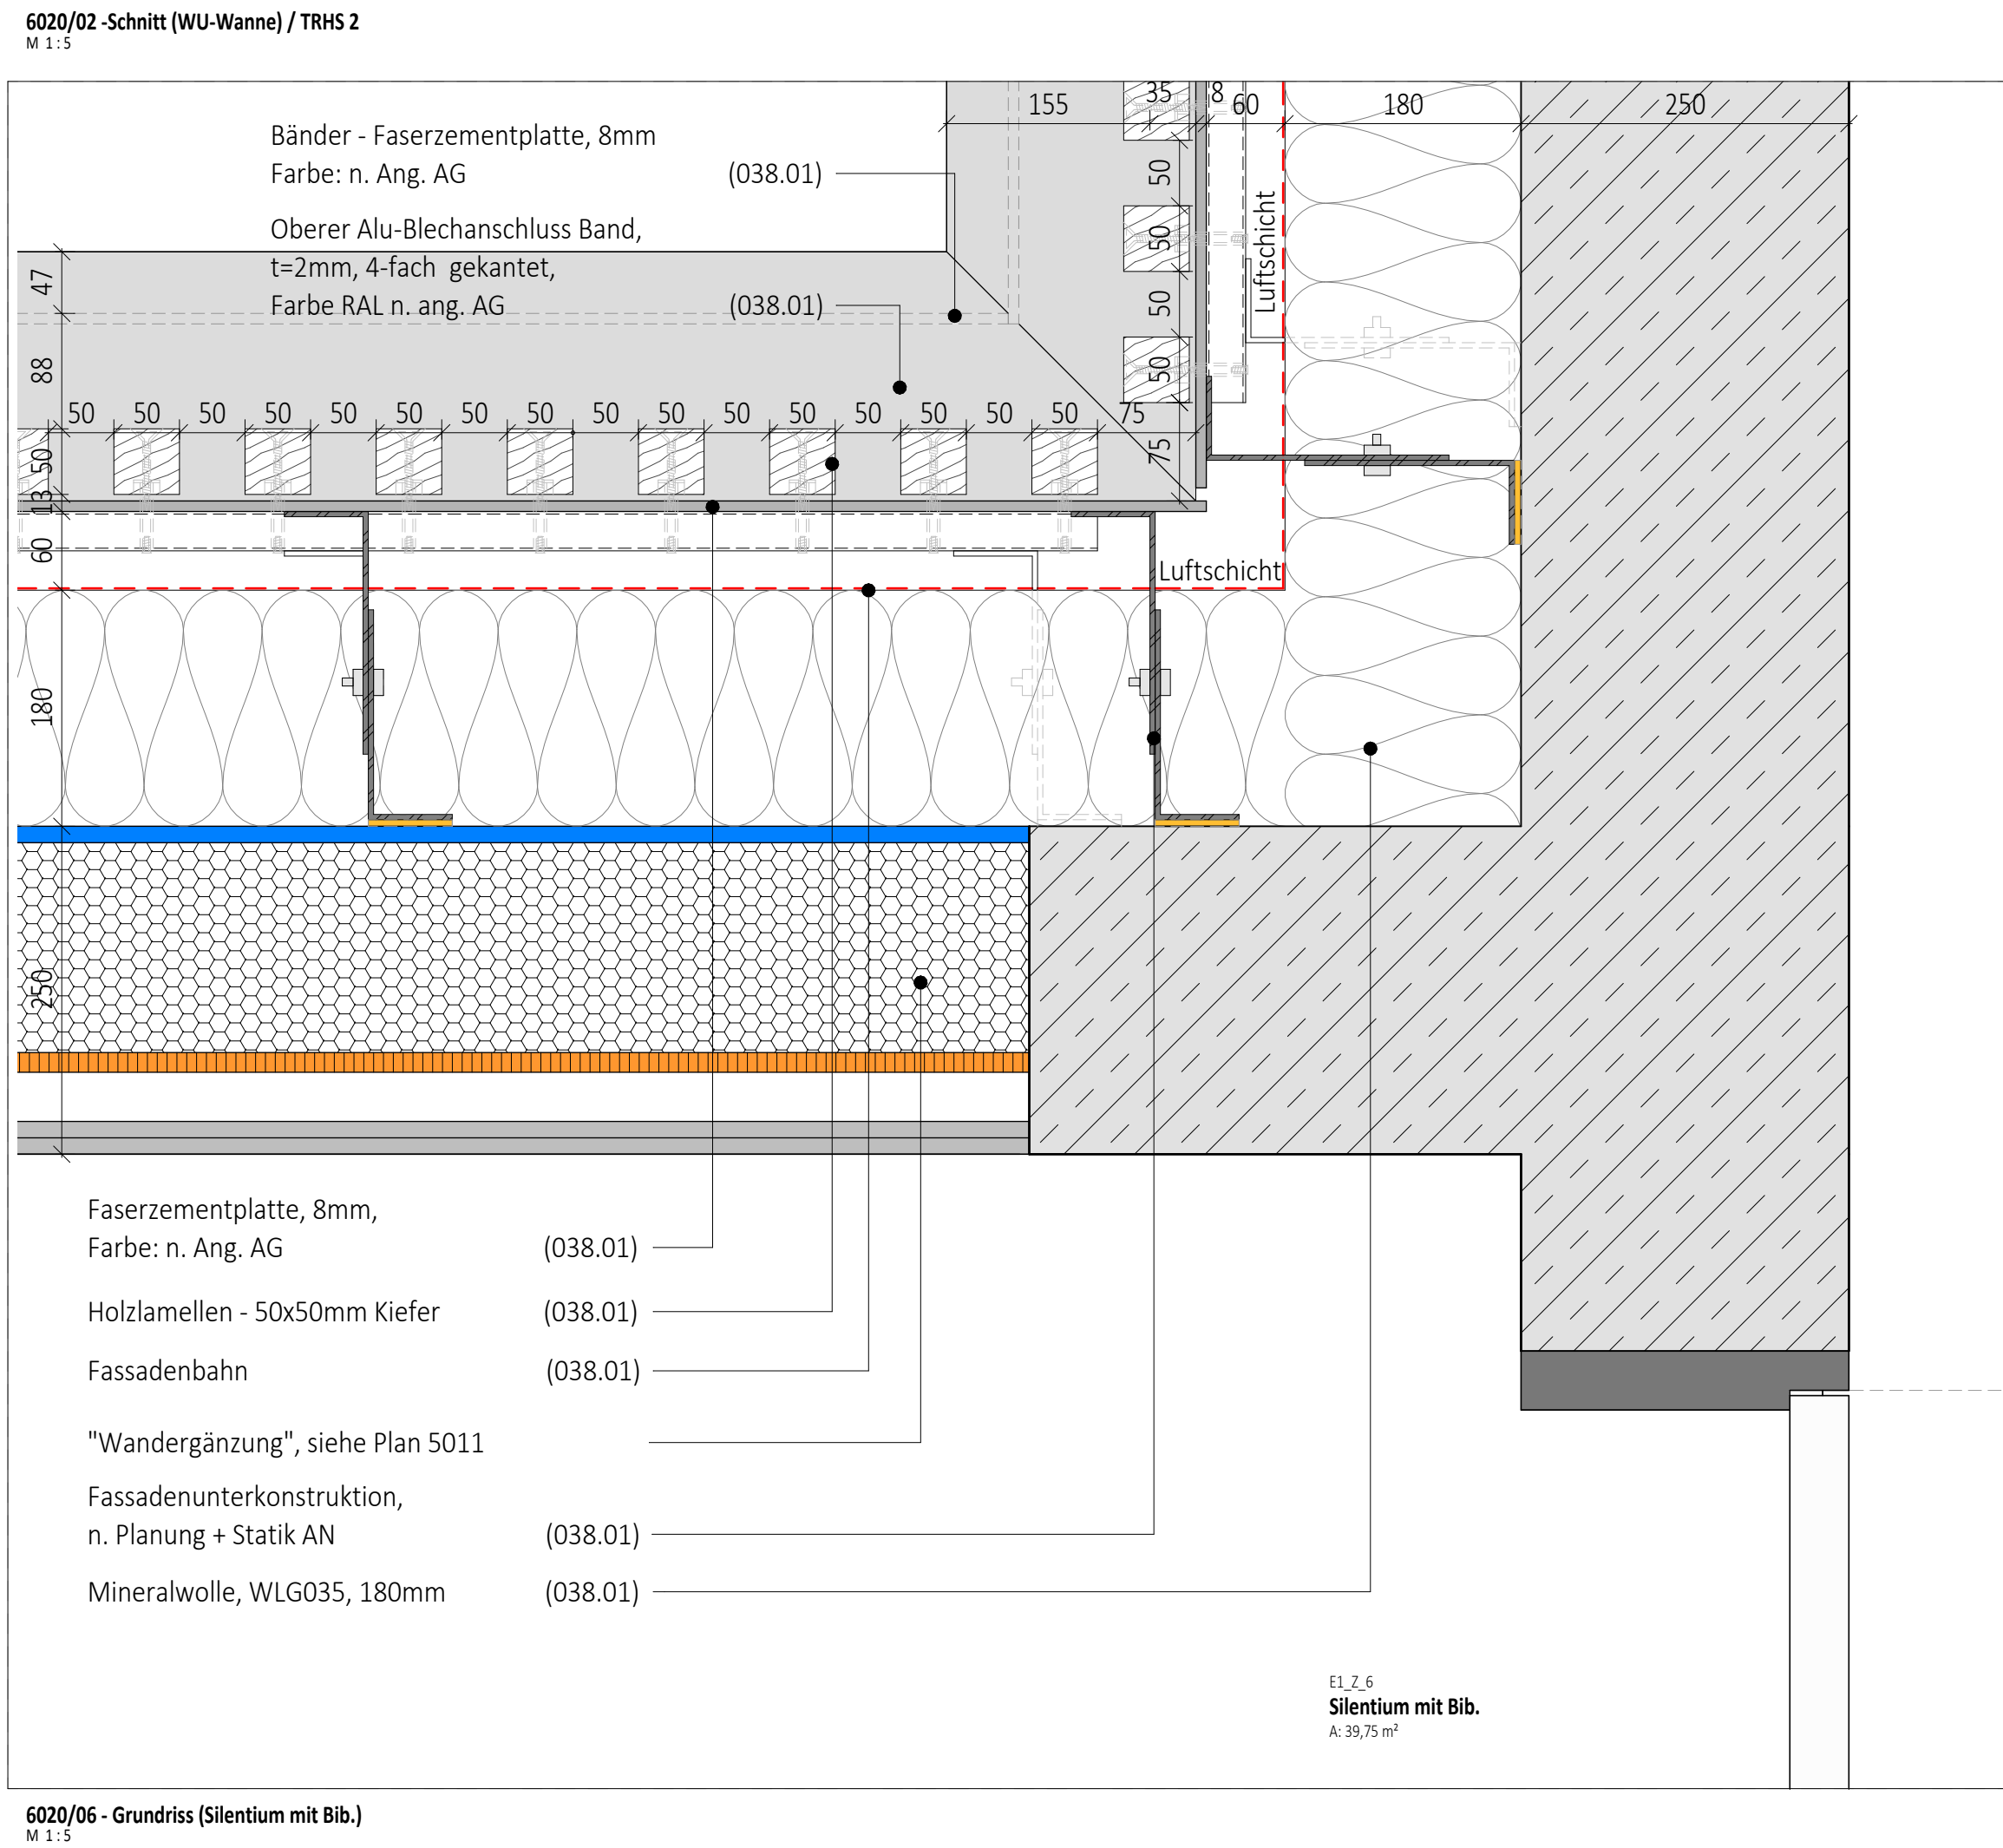
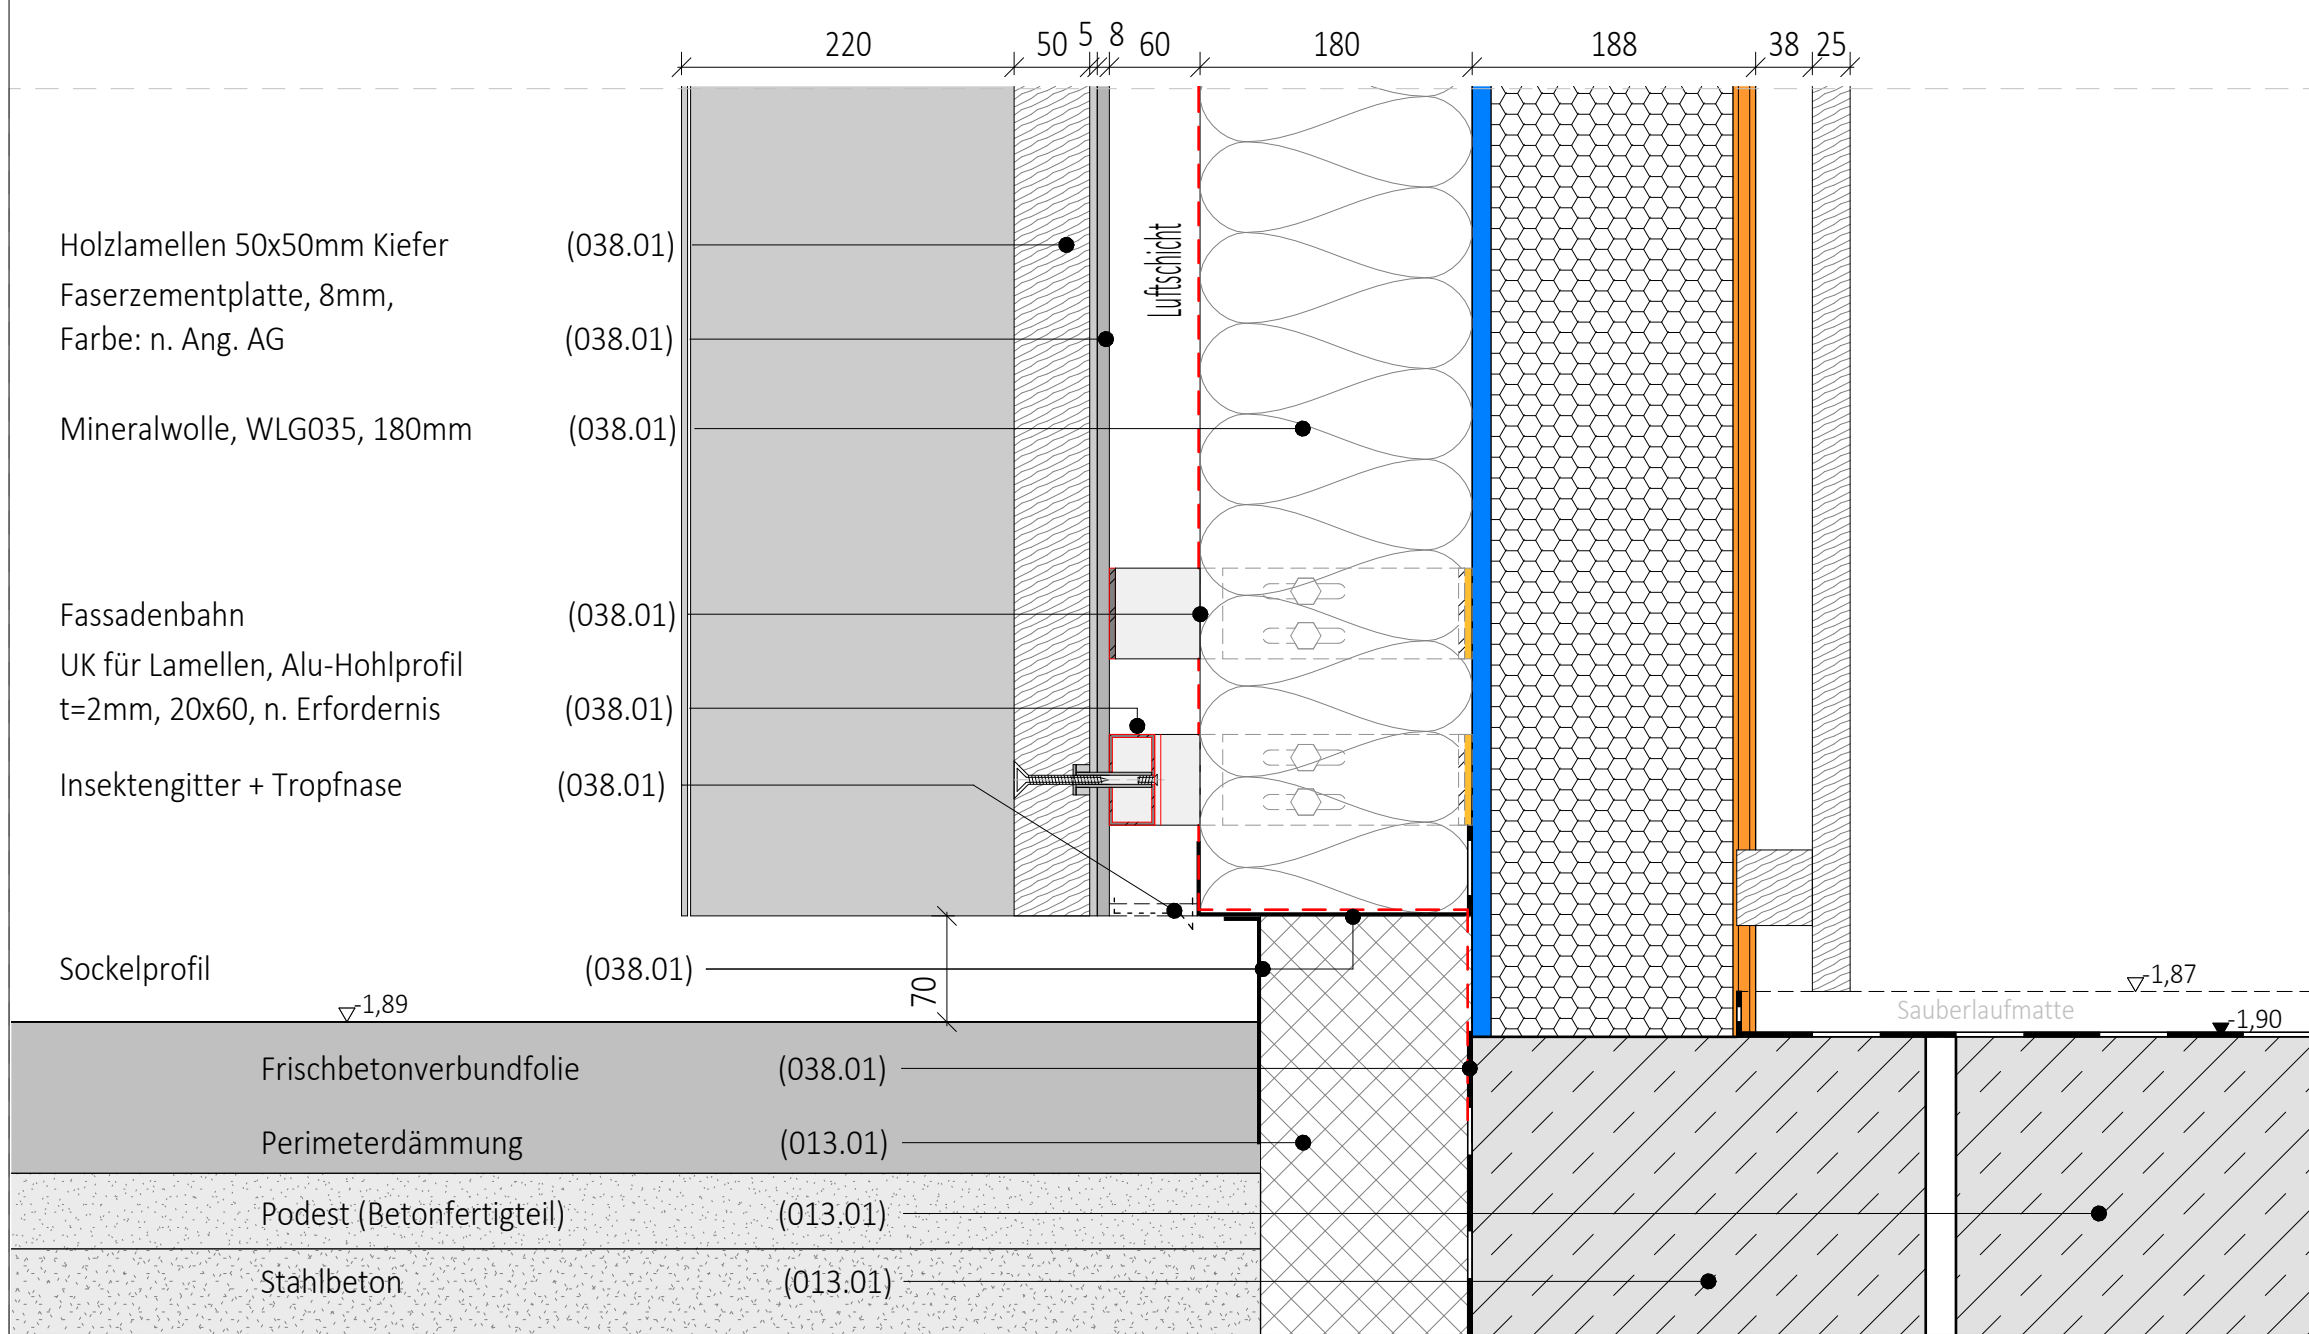
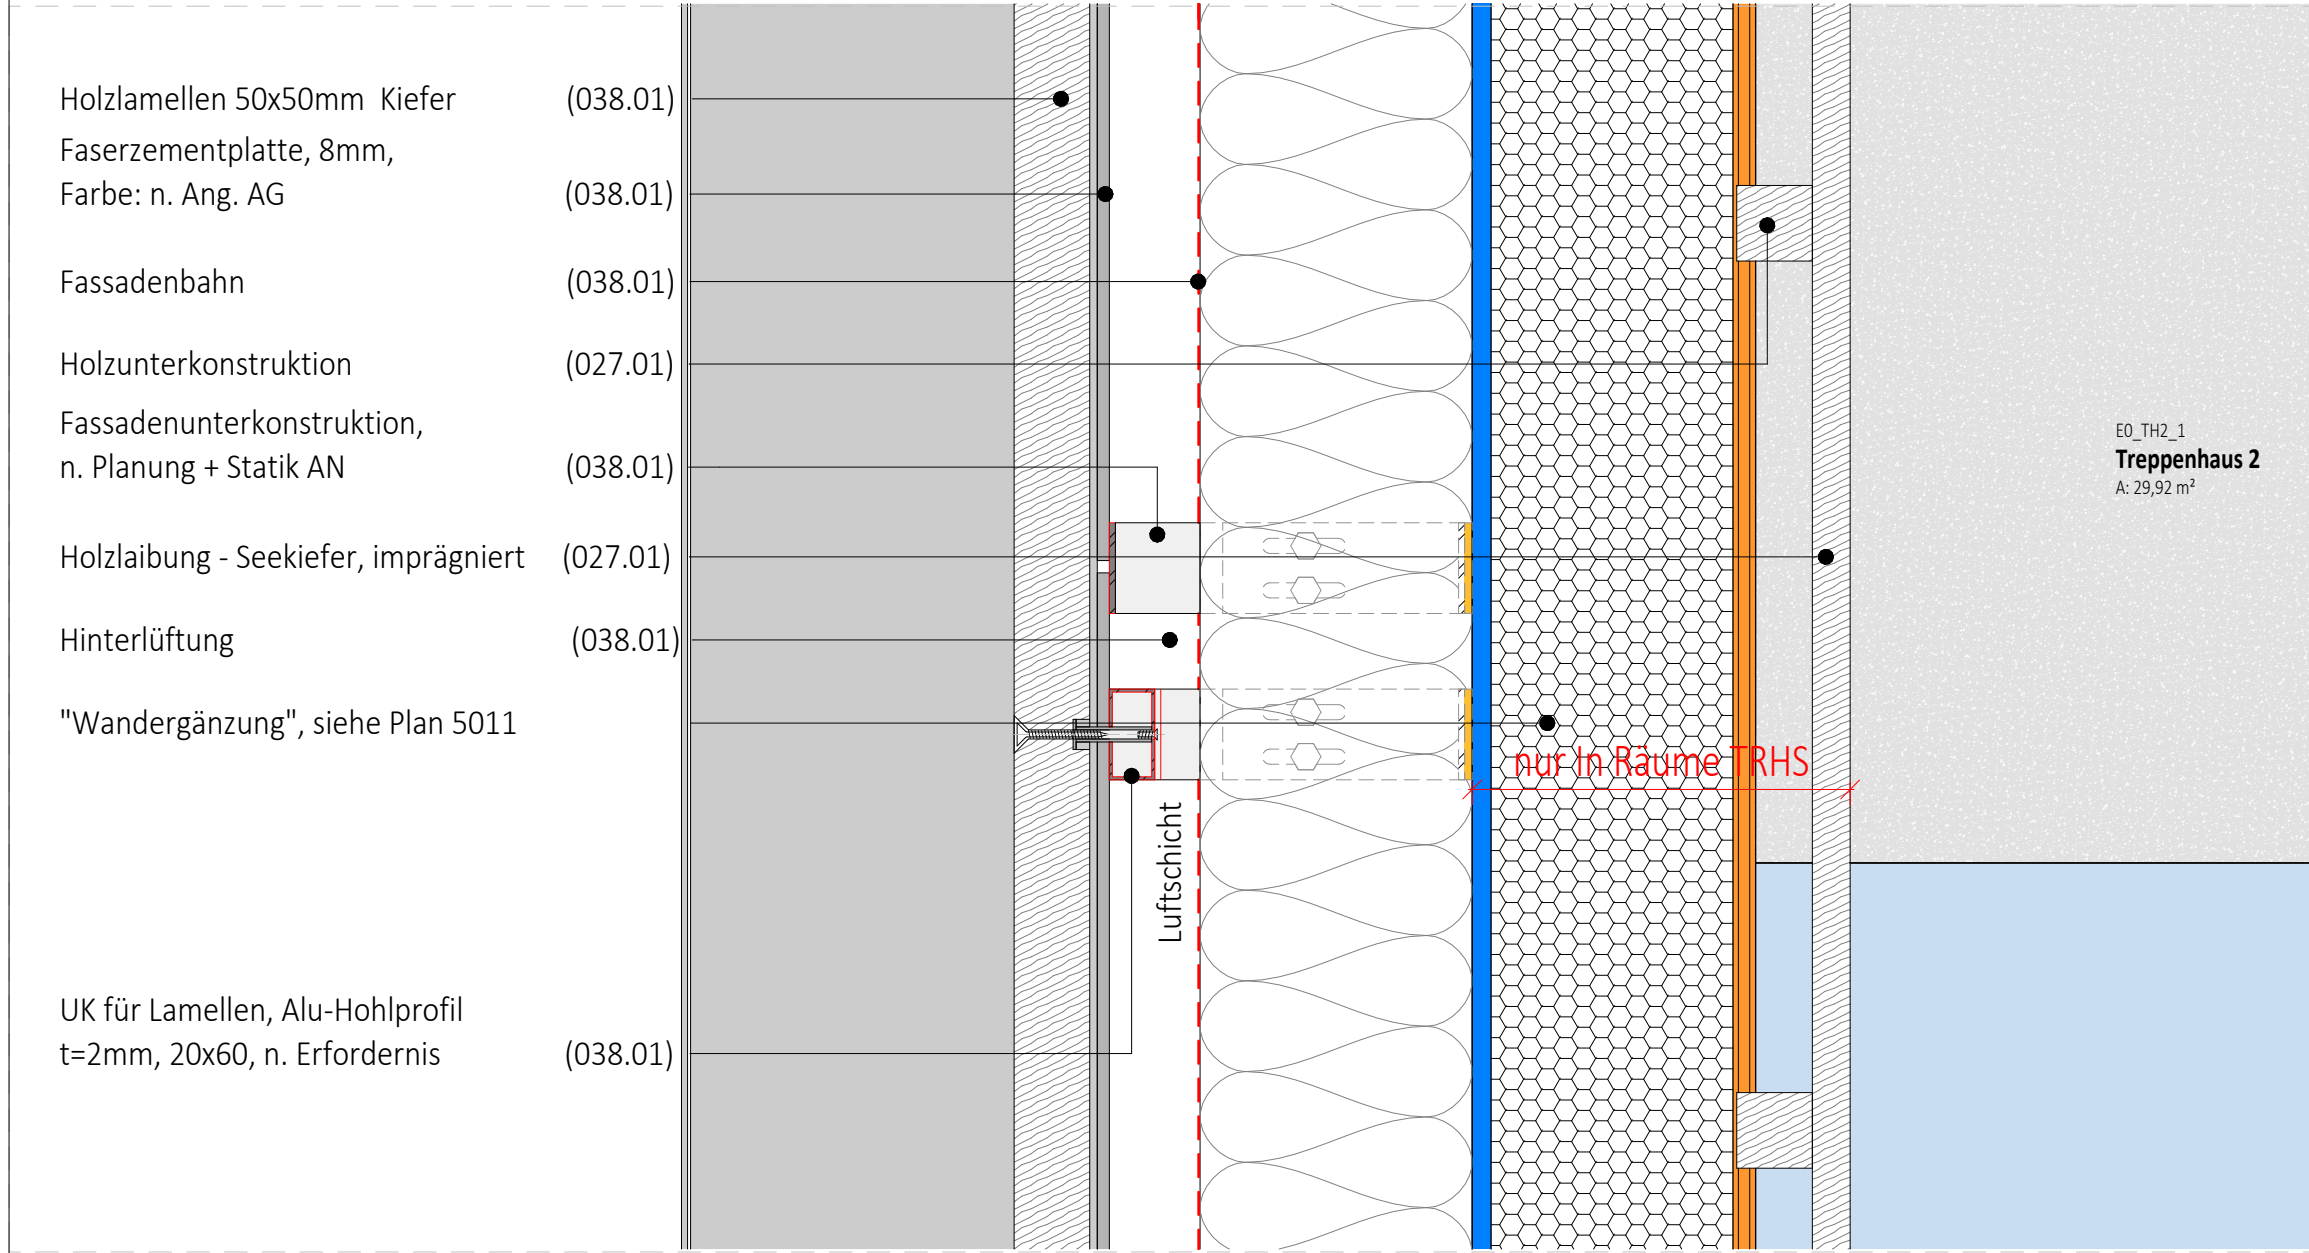
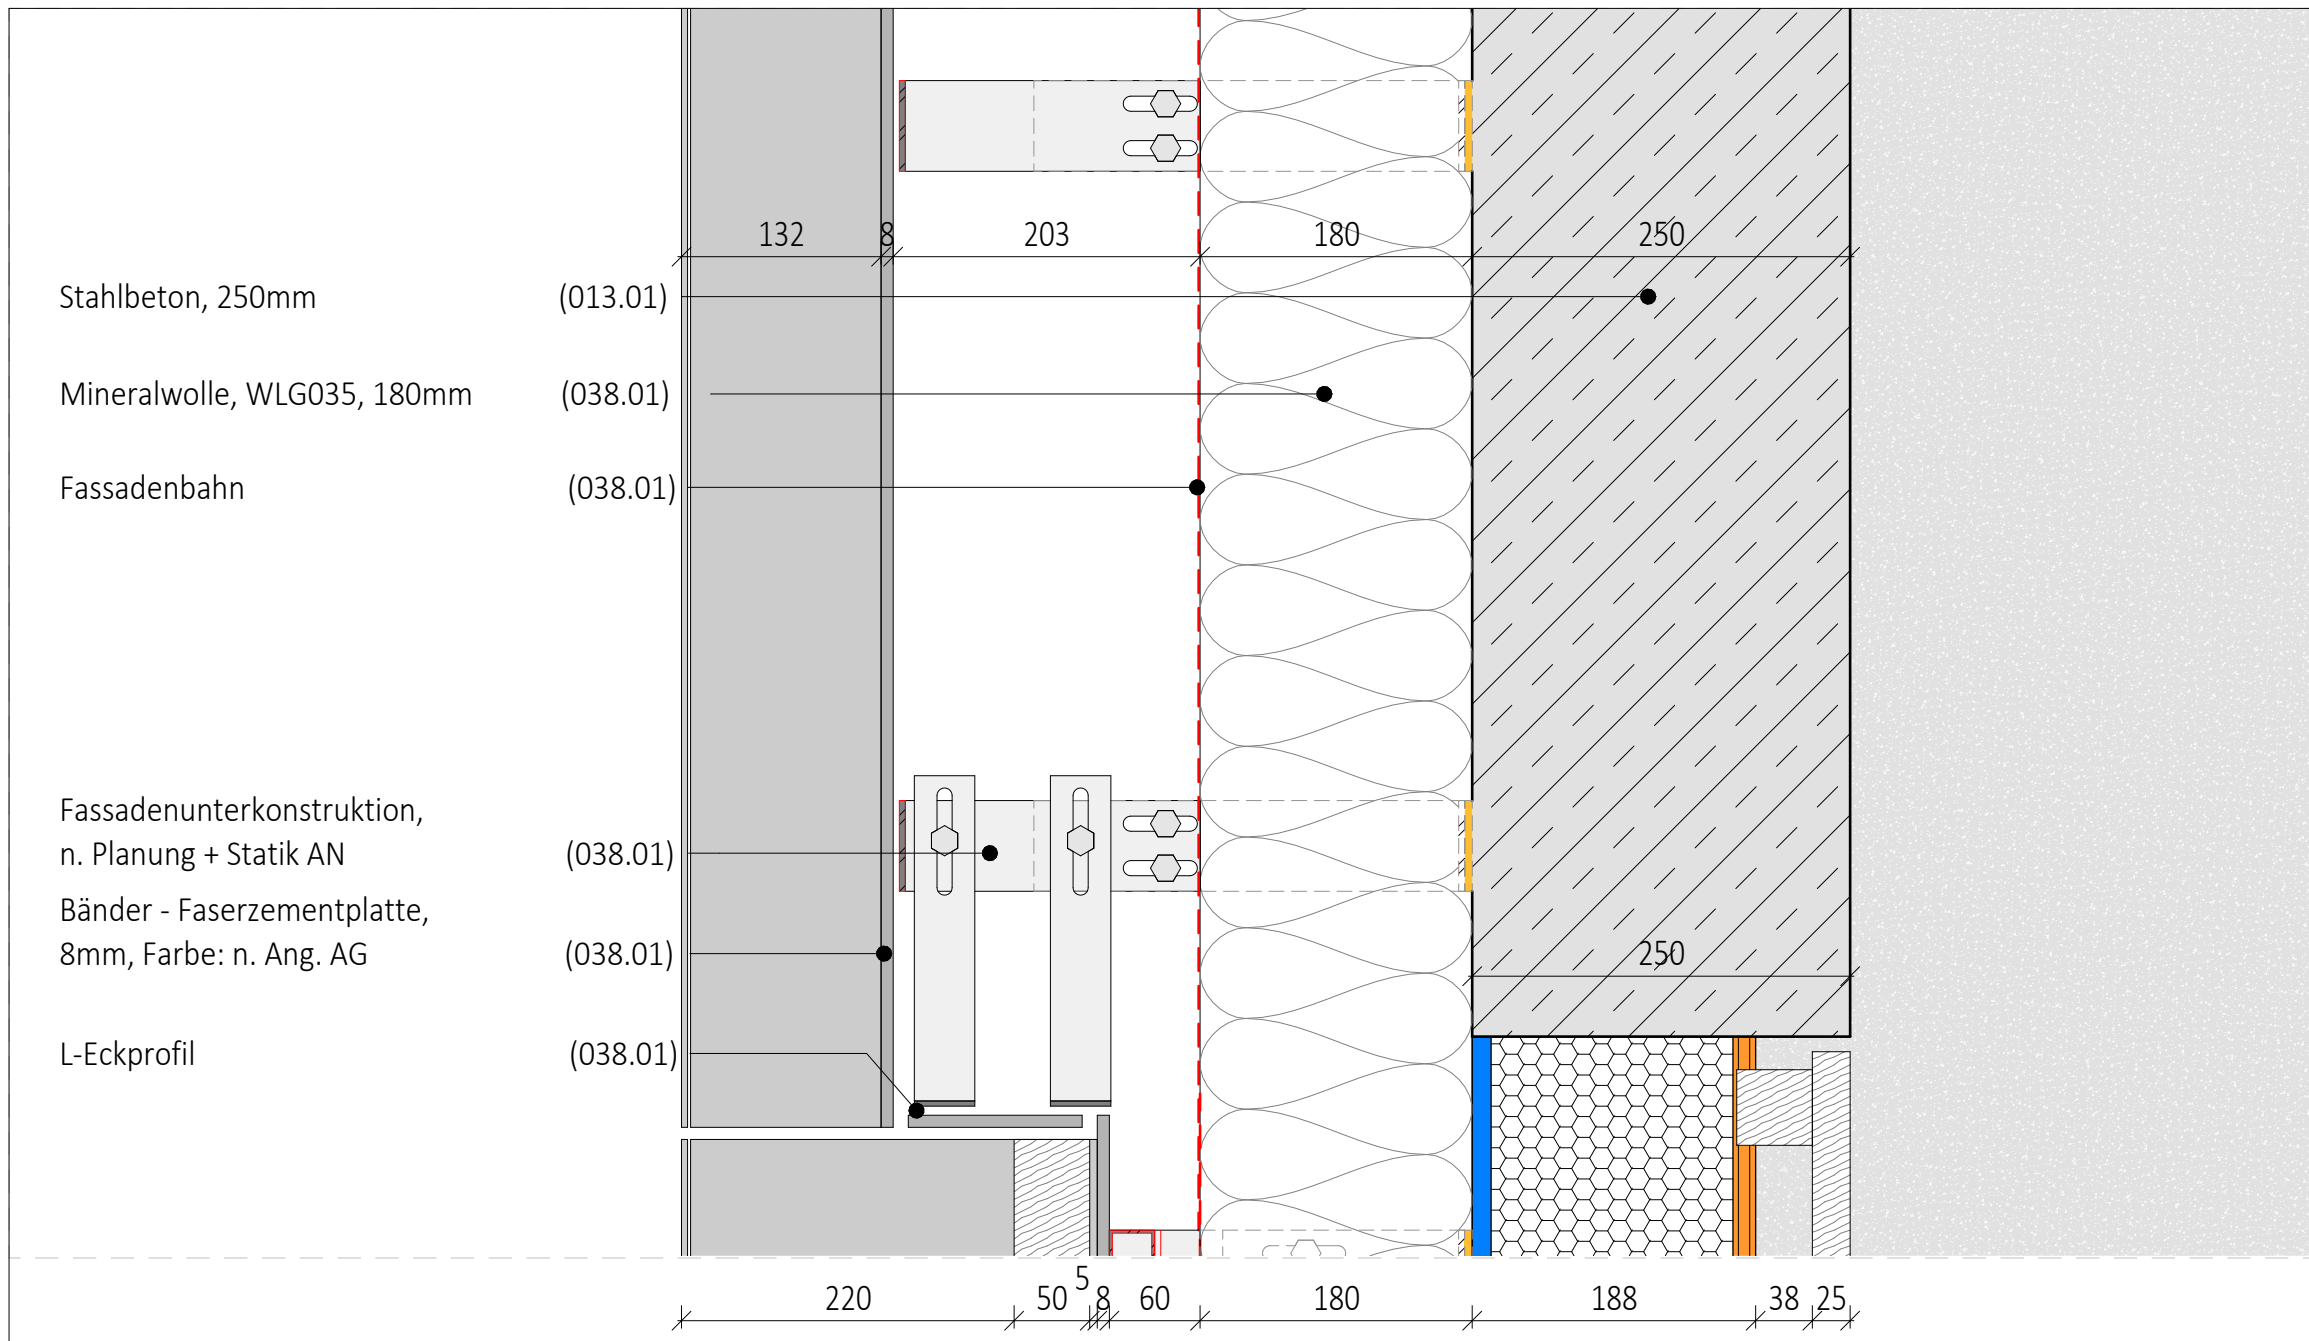
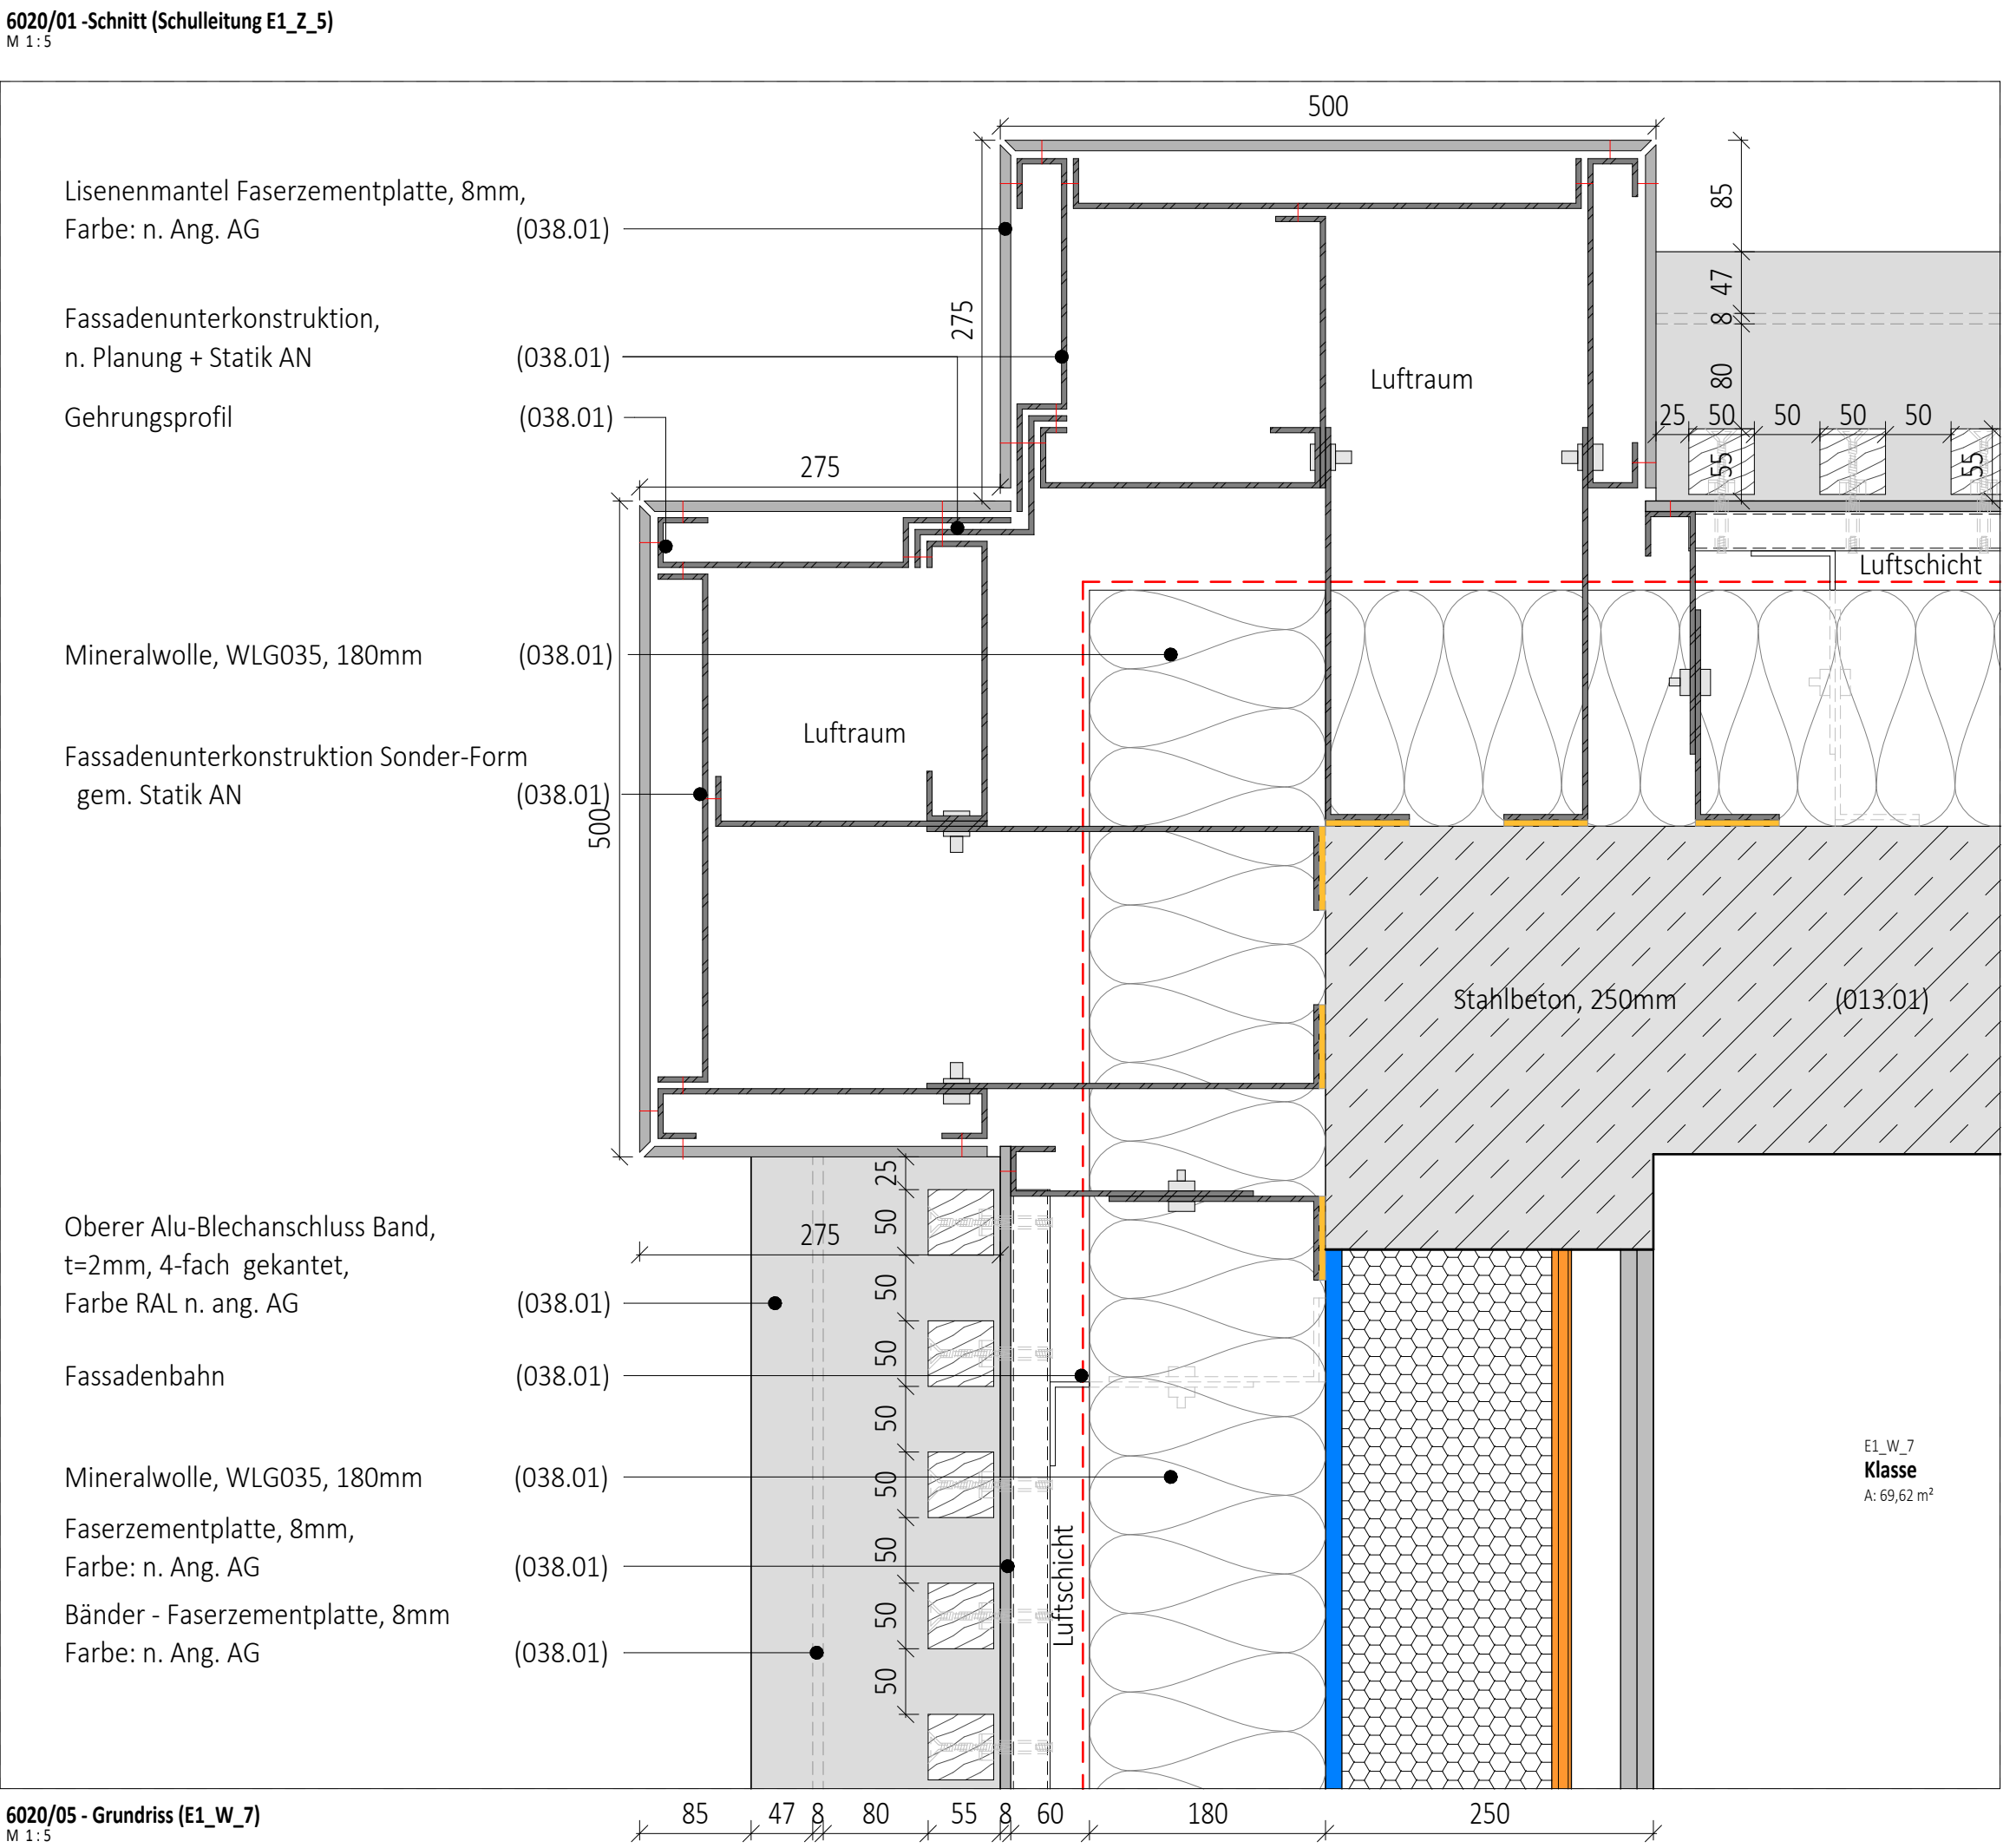
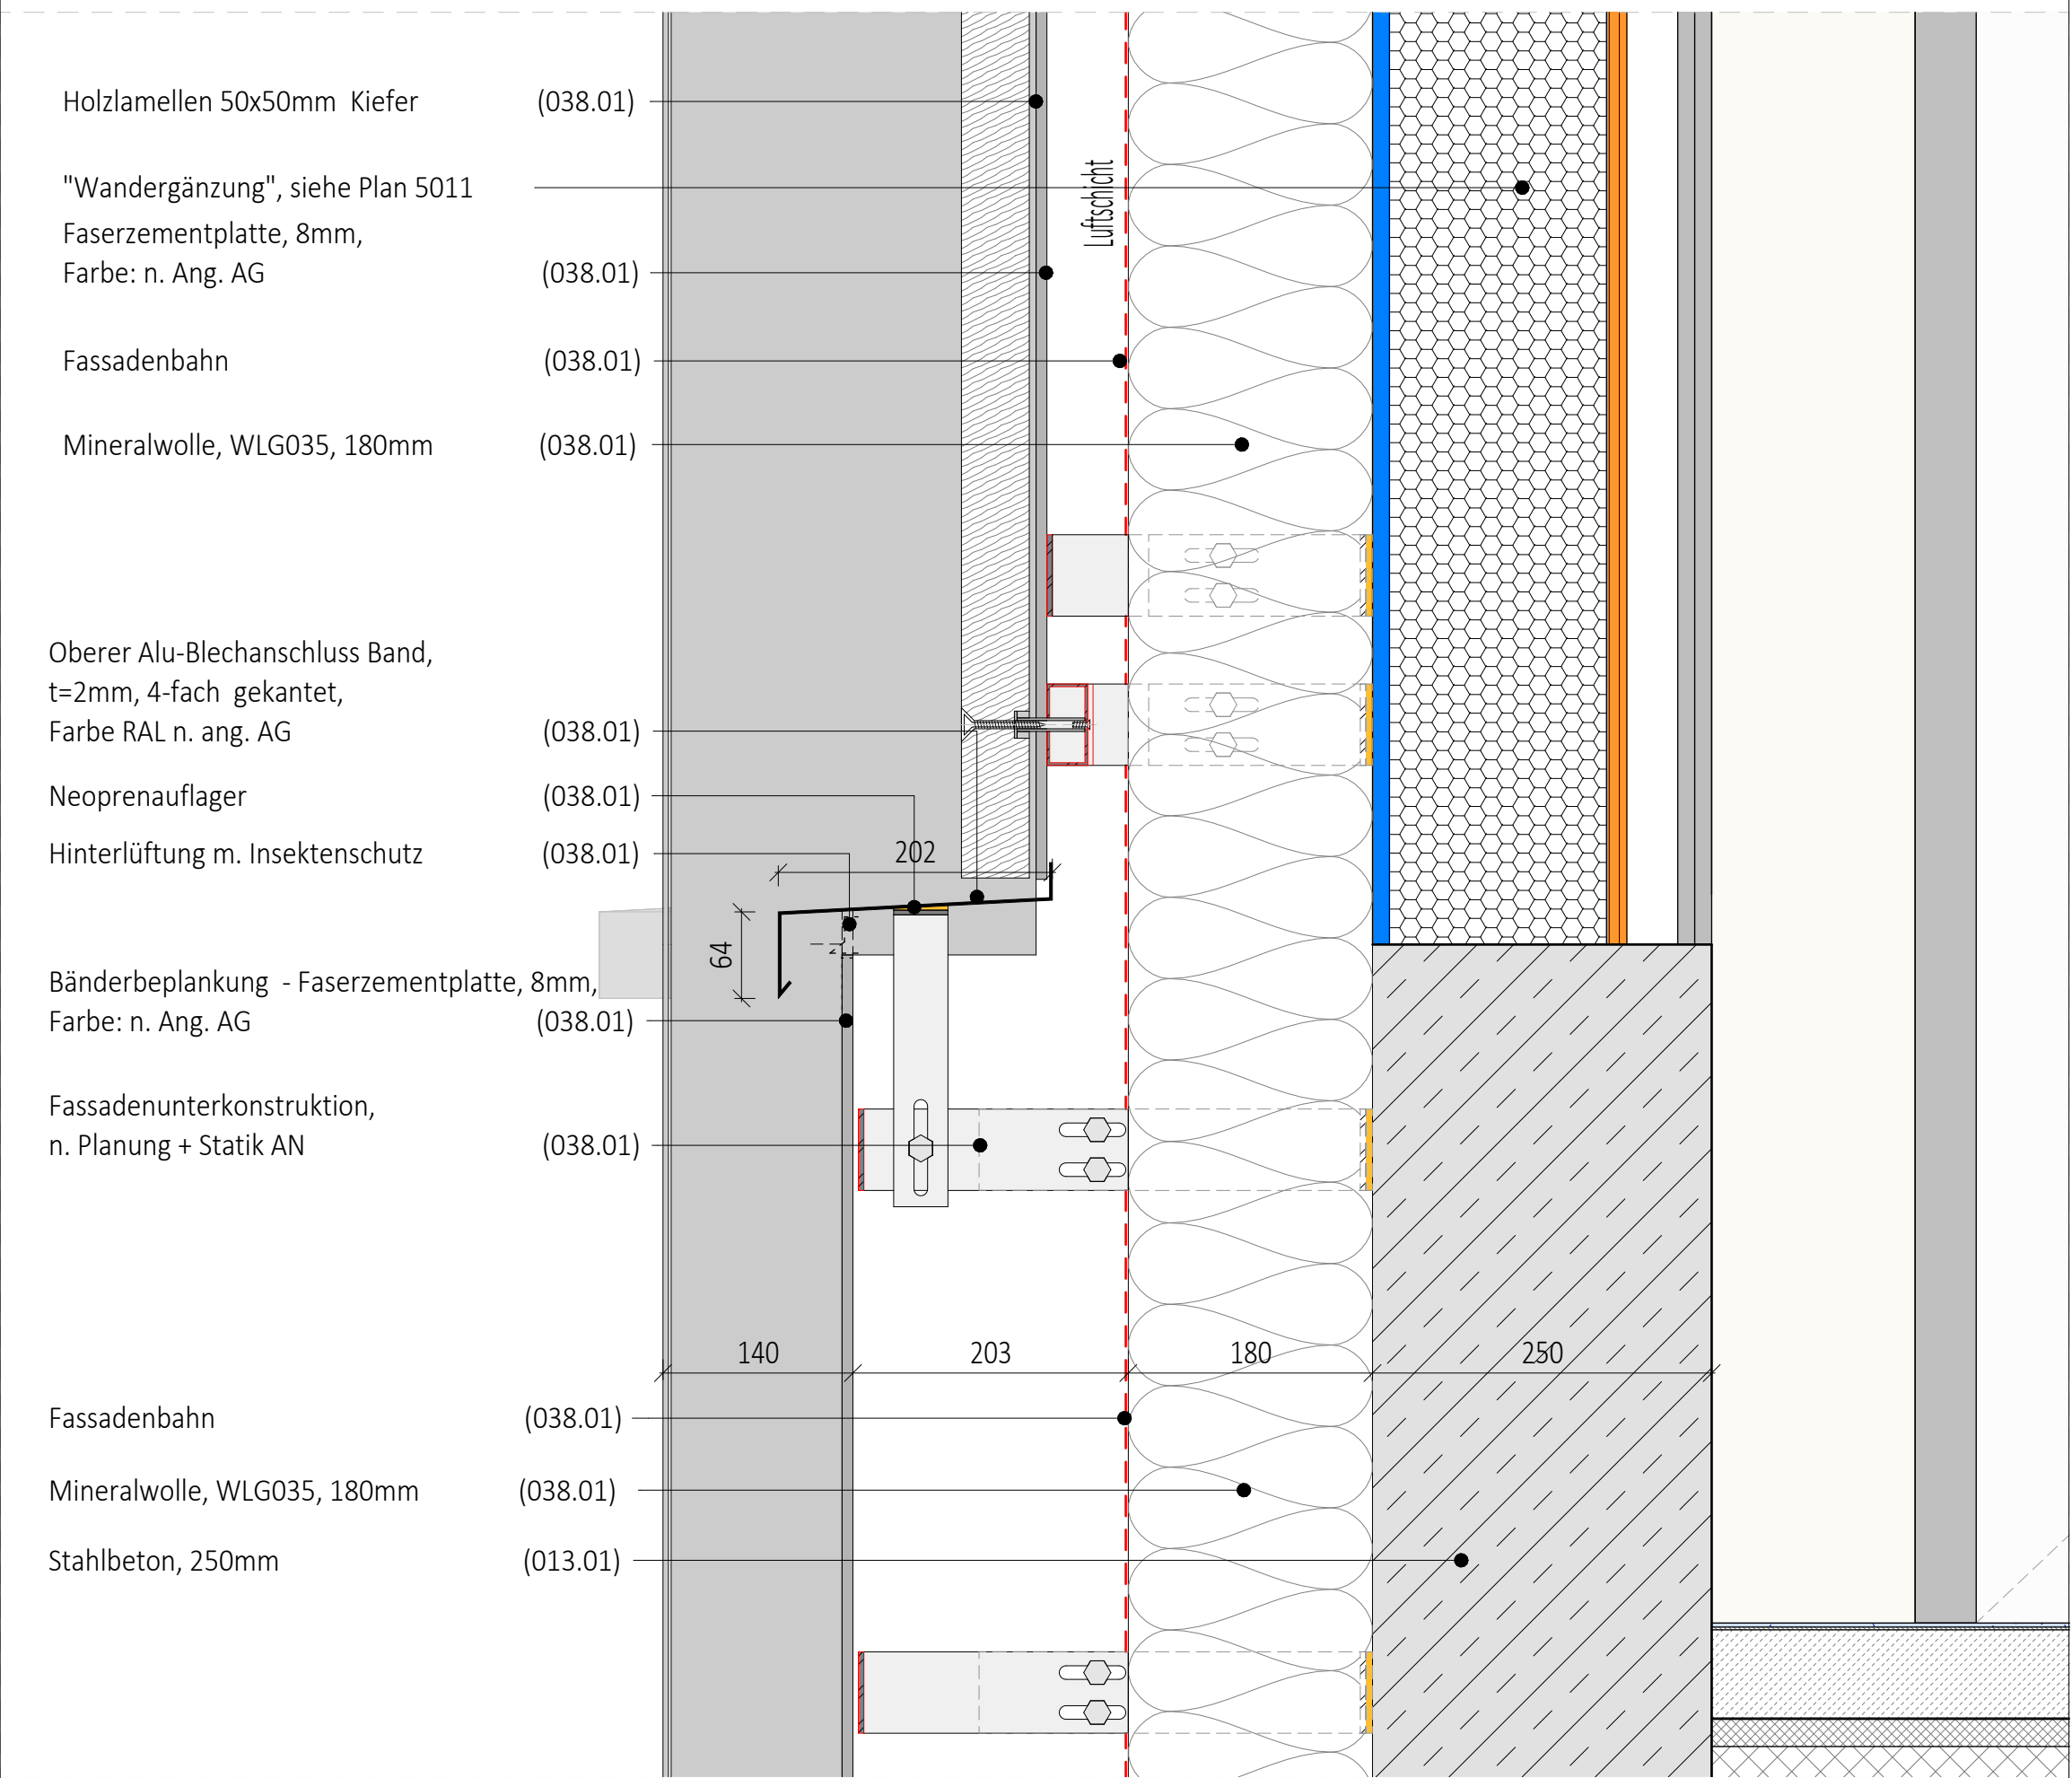


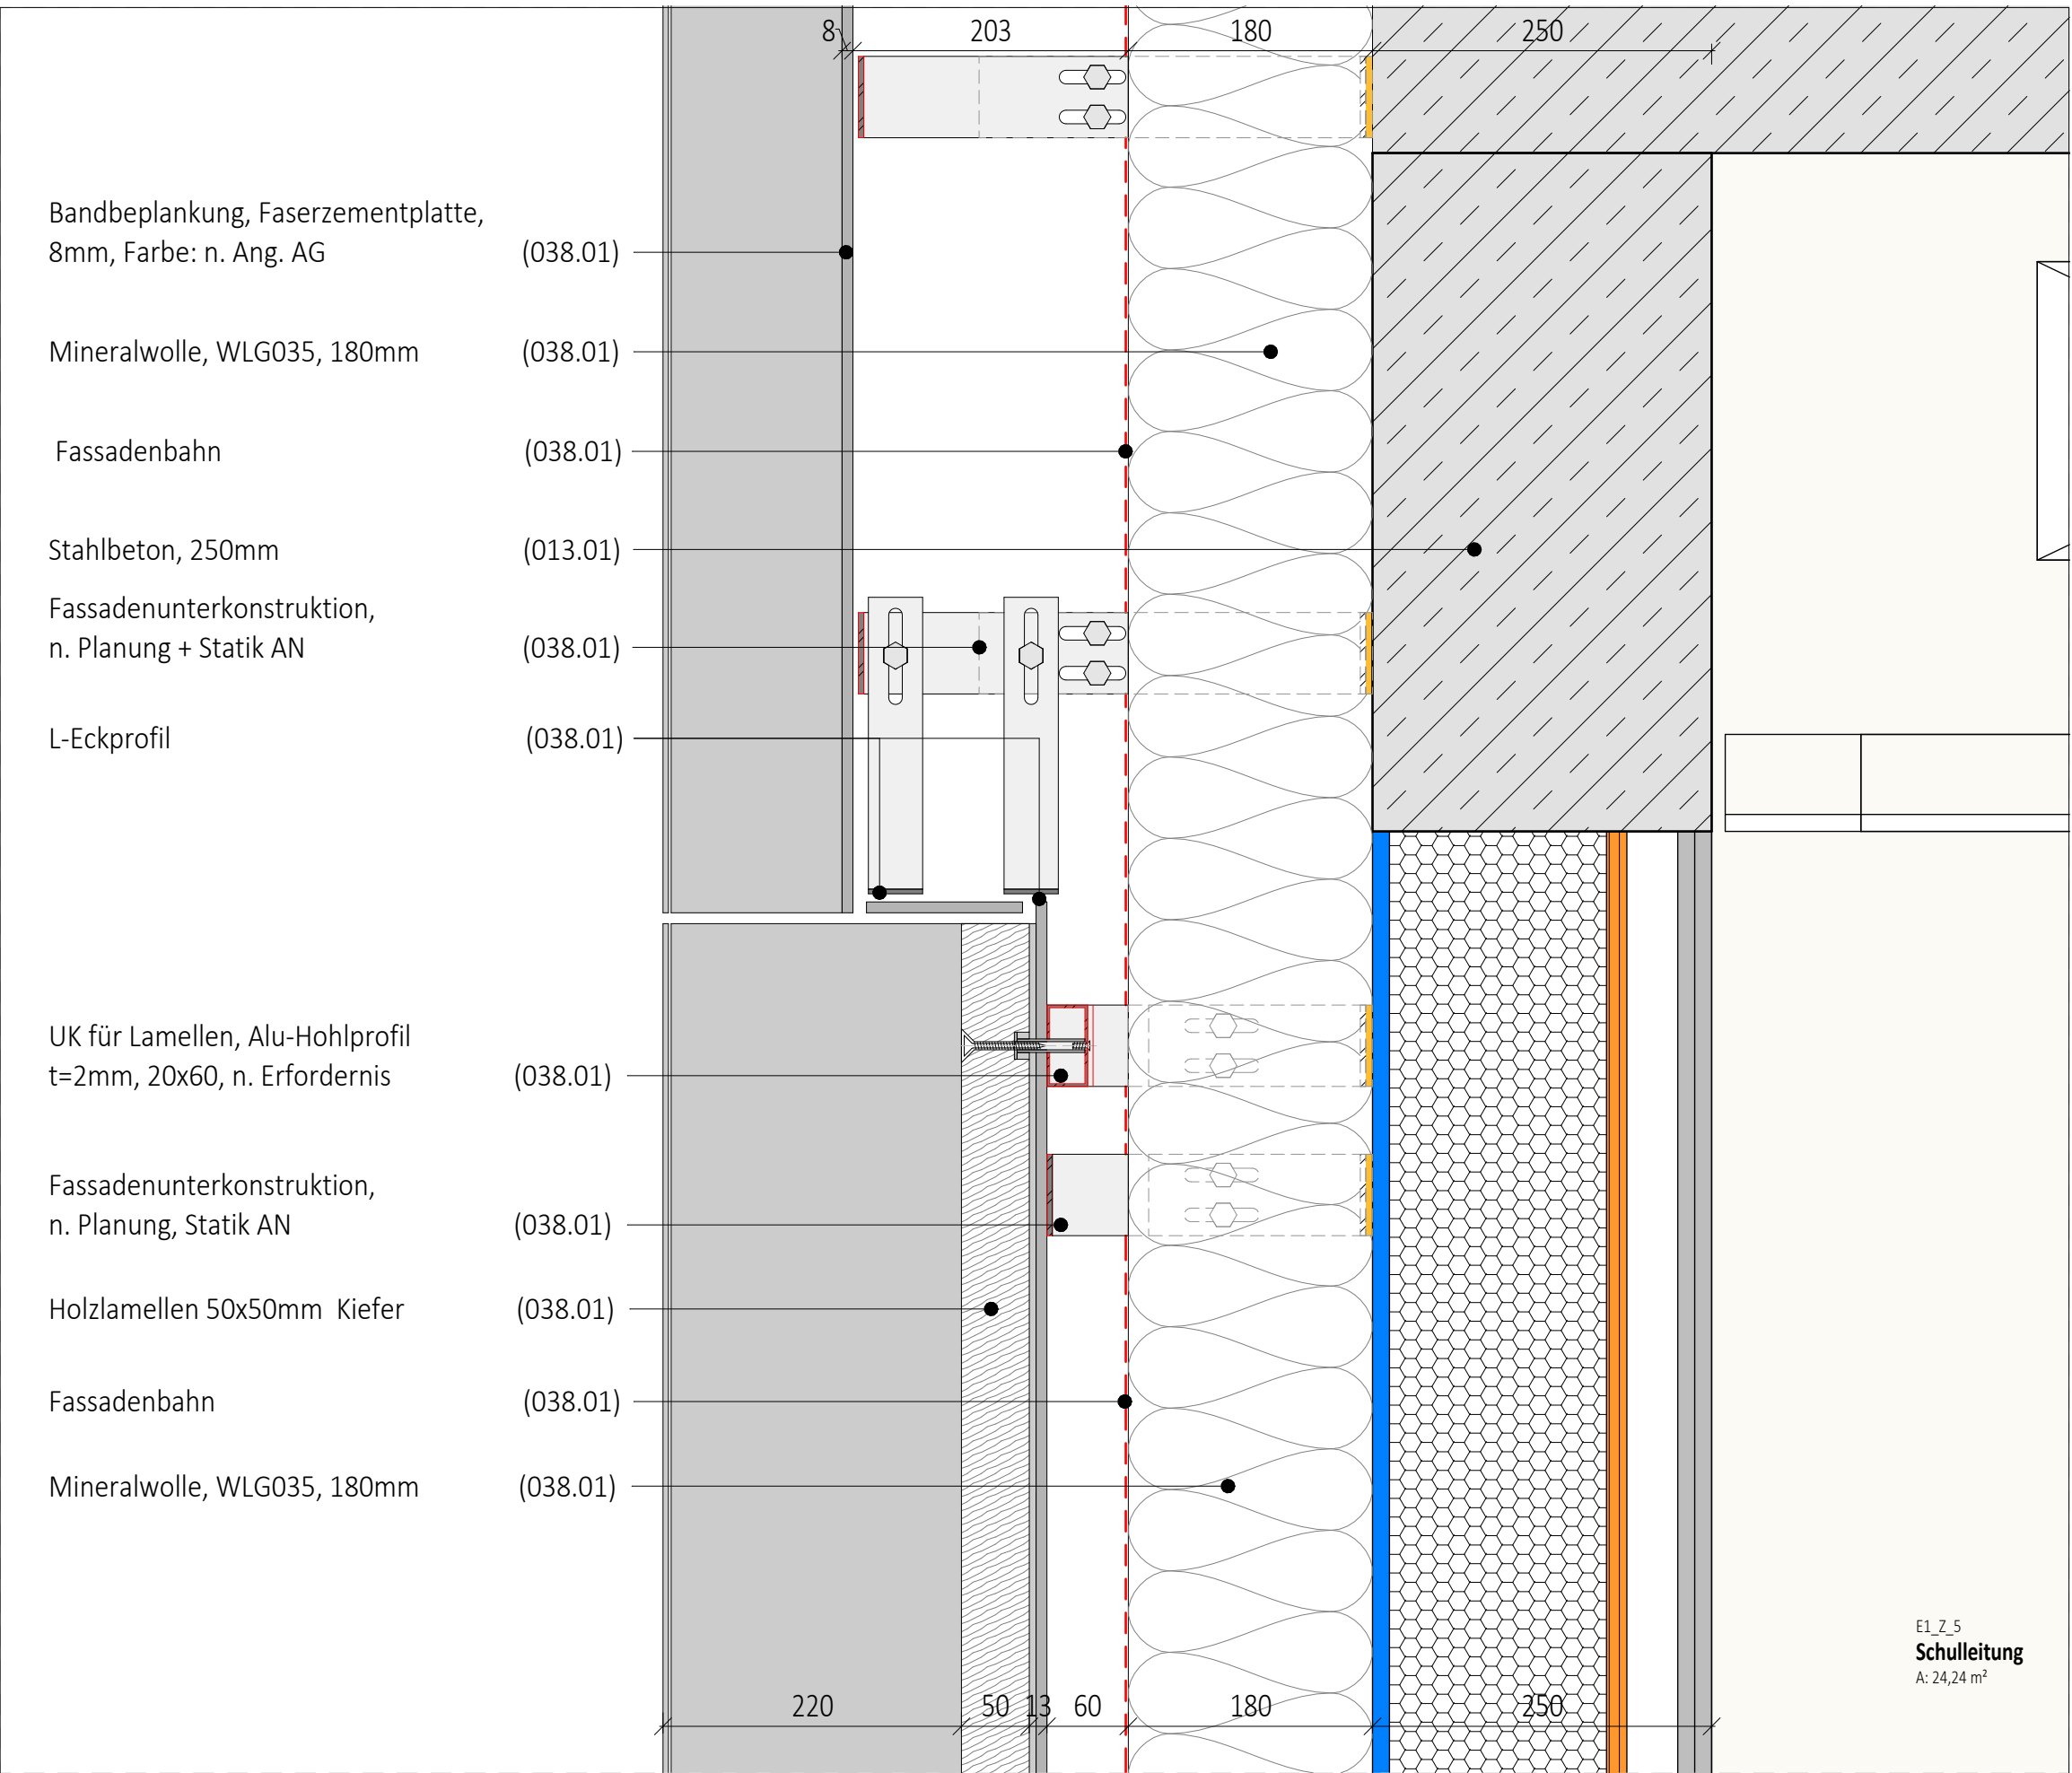

Legende

	Wand - Ortbeton, bewehrt, C30/37		Nadelholz
	Wand - WU-Beton, bewehrt, C30/37		Brettschichtholz
	TB-Wand, GK		Fassadenergänzung in Holzbauteile
	TB-Wand, GK imprägniert		Bauteil-Position Produktabhängig
	TB-Wand, GKF		Festlegung erfolgt in Freigabe
	TB-Wand, GKF imprägniert		
	TB-Wand, zementgebunden		
	TB-Wand, GKF imprägniert + Blech		
	XPS - Perimeterdämmung		
	Kerndämmung - Mineralwolle		
	Maßnahme gegen Vogelschlag		
	Ankerplatte Geländer		

Brandschutz

	Kerndämmung - Mineralwolle - min. 1.000' Bestandig
	Brandwand (BW)
	I d. Bauart einer Brandwand (BWFW)
	F30
	F30
	Brandverhalten von Baustoffen und Bauteilen nach DIN 4102

Türnummern siehe Türübersichtspläne

Gewerke

000.01	Baustelleneinrichtung		
001.01	Gerüst		
002.01	Erdbauarbeiten		
003.01	Landschaftsbauarbeiten		
008.01	Wasserhaltung		
013.01	Baummeister		
016.01	Zimmerer		
017.01	Stahlbauarbeiten		
019.01	Kampfmittelabsonderung		
021.01	Dachabdichtungsarbeiten		
025.01	Estricharbeiten		
036.01	Fenster, Außentüren		
037.01	Schreinerarbeiten, Innenfenster, Möbel		
038.01	Innentüren, Objekttüren		
039.01	Innentüren, Stahlblech- und RR-türen inkl. BS-Tore		
040.01	Parkettarbeiten		
041.01	Beschlagarbeiten (Beschläge)		
042.01	Sonnenschutz		
043.01	Blendschutz / Vorhänge		
044.01	Baureinigung		
045.01	Maler- + Lackierarbeiten		
046.01	Boden-/Wandbeschichtungen		
047.01	Linoleum		
048.01	Sportboden		
049.01	Vorgehängte hinterlüftete Fassade		
050.01	Trockenbauarbeiten (Wände + Decken)		
051.01	Glas-Trennwände		
052.01	Prallwand-Sporthalle		
053.01	WC-Trennwände/-türen		
054.01	Raumteiler/Vorhang (Sporthalle)		
055.01	Sportgeräte		
056.01	Auflage		

Hinweis: Die UK der Lisenen + Bänder ist keine verbindliche Vorgabe seitens Architektur, da diese eine Vorgabe der Fassadenarchitektur ist (Auftrag Fassadenbau). Sie ist daher vom AN Fassadenbau, gem. der eigenen Statik anpassen und mit dem Architekten abzustimmen. Detailausführungen sind ggf. hiervon abhängig und im Zuge der W/M-Planung anpassen. Die Einführenden Lasten (wie z.B. Fassadenbekleidung, Regenfallrohre, ggf. Beleuchtung, Blitzschutz, Schlüsselskaten od. Kantenleiser, etc.) siehe Detail-/Systemplanung sind dabei zu berücksichtigen.

Bauherrin		Grundstück			
Neubau Henry-Dunant-Schule mit Sporthallen + Hort		Gemarkung: Großreuth b. Schweinau Fl. Nr. 95/3 + 130/3 Erasmusstraße 11 90431 Nürnberg			
Bauherr:	vertreten durch: WBG Kommunal GmbH Beuthener Straße 41, 90471 Nürnberg	Planung Freizeitanlagen			
Architekt		Planung H/L/U/S			
Hinweis: Alle Maße sind am Bau zu prüfen! Alle Maße/Kontrollen und Bauverfahren (DIN 4122) Bauteileverkleben und -drehen sind zu berücksichtigen. Bei allen brandschutzrelevanten Elementen sind die Vorgaben des Brandschutz-Konzeptes verbindlich zu beachten (Türen, Wände, etc.). Dimensionen tragender Elemente sind gem. Tragwerksplanung bzw. Angaben Statiker (Stützen, Binder, Wandstärken etc.) herzustellen. Rohbaupläne KfV sind immer nur tragend in Verbindung mit den freigegebenen Schür/Bewehrungsplänen des Trüß/Stahl/ Drägen/Rapier/Grundrissen/etc. gem. Planung FI TGA, Elektro und Freizeitanlagen.		Planung Elektro			
Alle Bauteile bzw. Bauteiloberflächen sind entsprechend der Farb- und Materialliste, ggf. nach Bemusterung auszuführen. Bemusterungen, für sowie Feinmaterialstärken beziehen sich, wenn nicht anders angegeben auf Oberkante Fertigfußboden (OK FFB). Bei Unsicherheit ist gegenüberwärtlich eine Festlegung durch RL und/oder Architekt herbeizuführen!		Tragwerksplanung			
		Brandschutznachweis			
Planchiziel	DUN_260609_AGB_05_DE_XX_XX_6020_06_f	Status	++ Vorplanung / ++ Prüfung / ++ Vor für Baustelle	f	
Hohe	OKFFB EG +0.000 = 309,40 U NHN - Lagebezug: ETIS 89	Datum	29.01.2024	Erstellt	sd
Inhalt	Details - Fassade 1				
Leistungsphase	LPOS	Maßstab	M 1:5	6020	06