


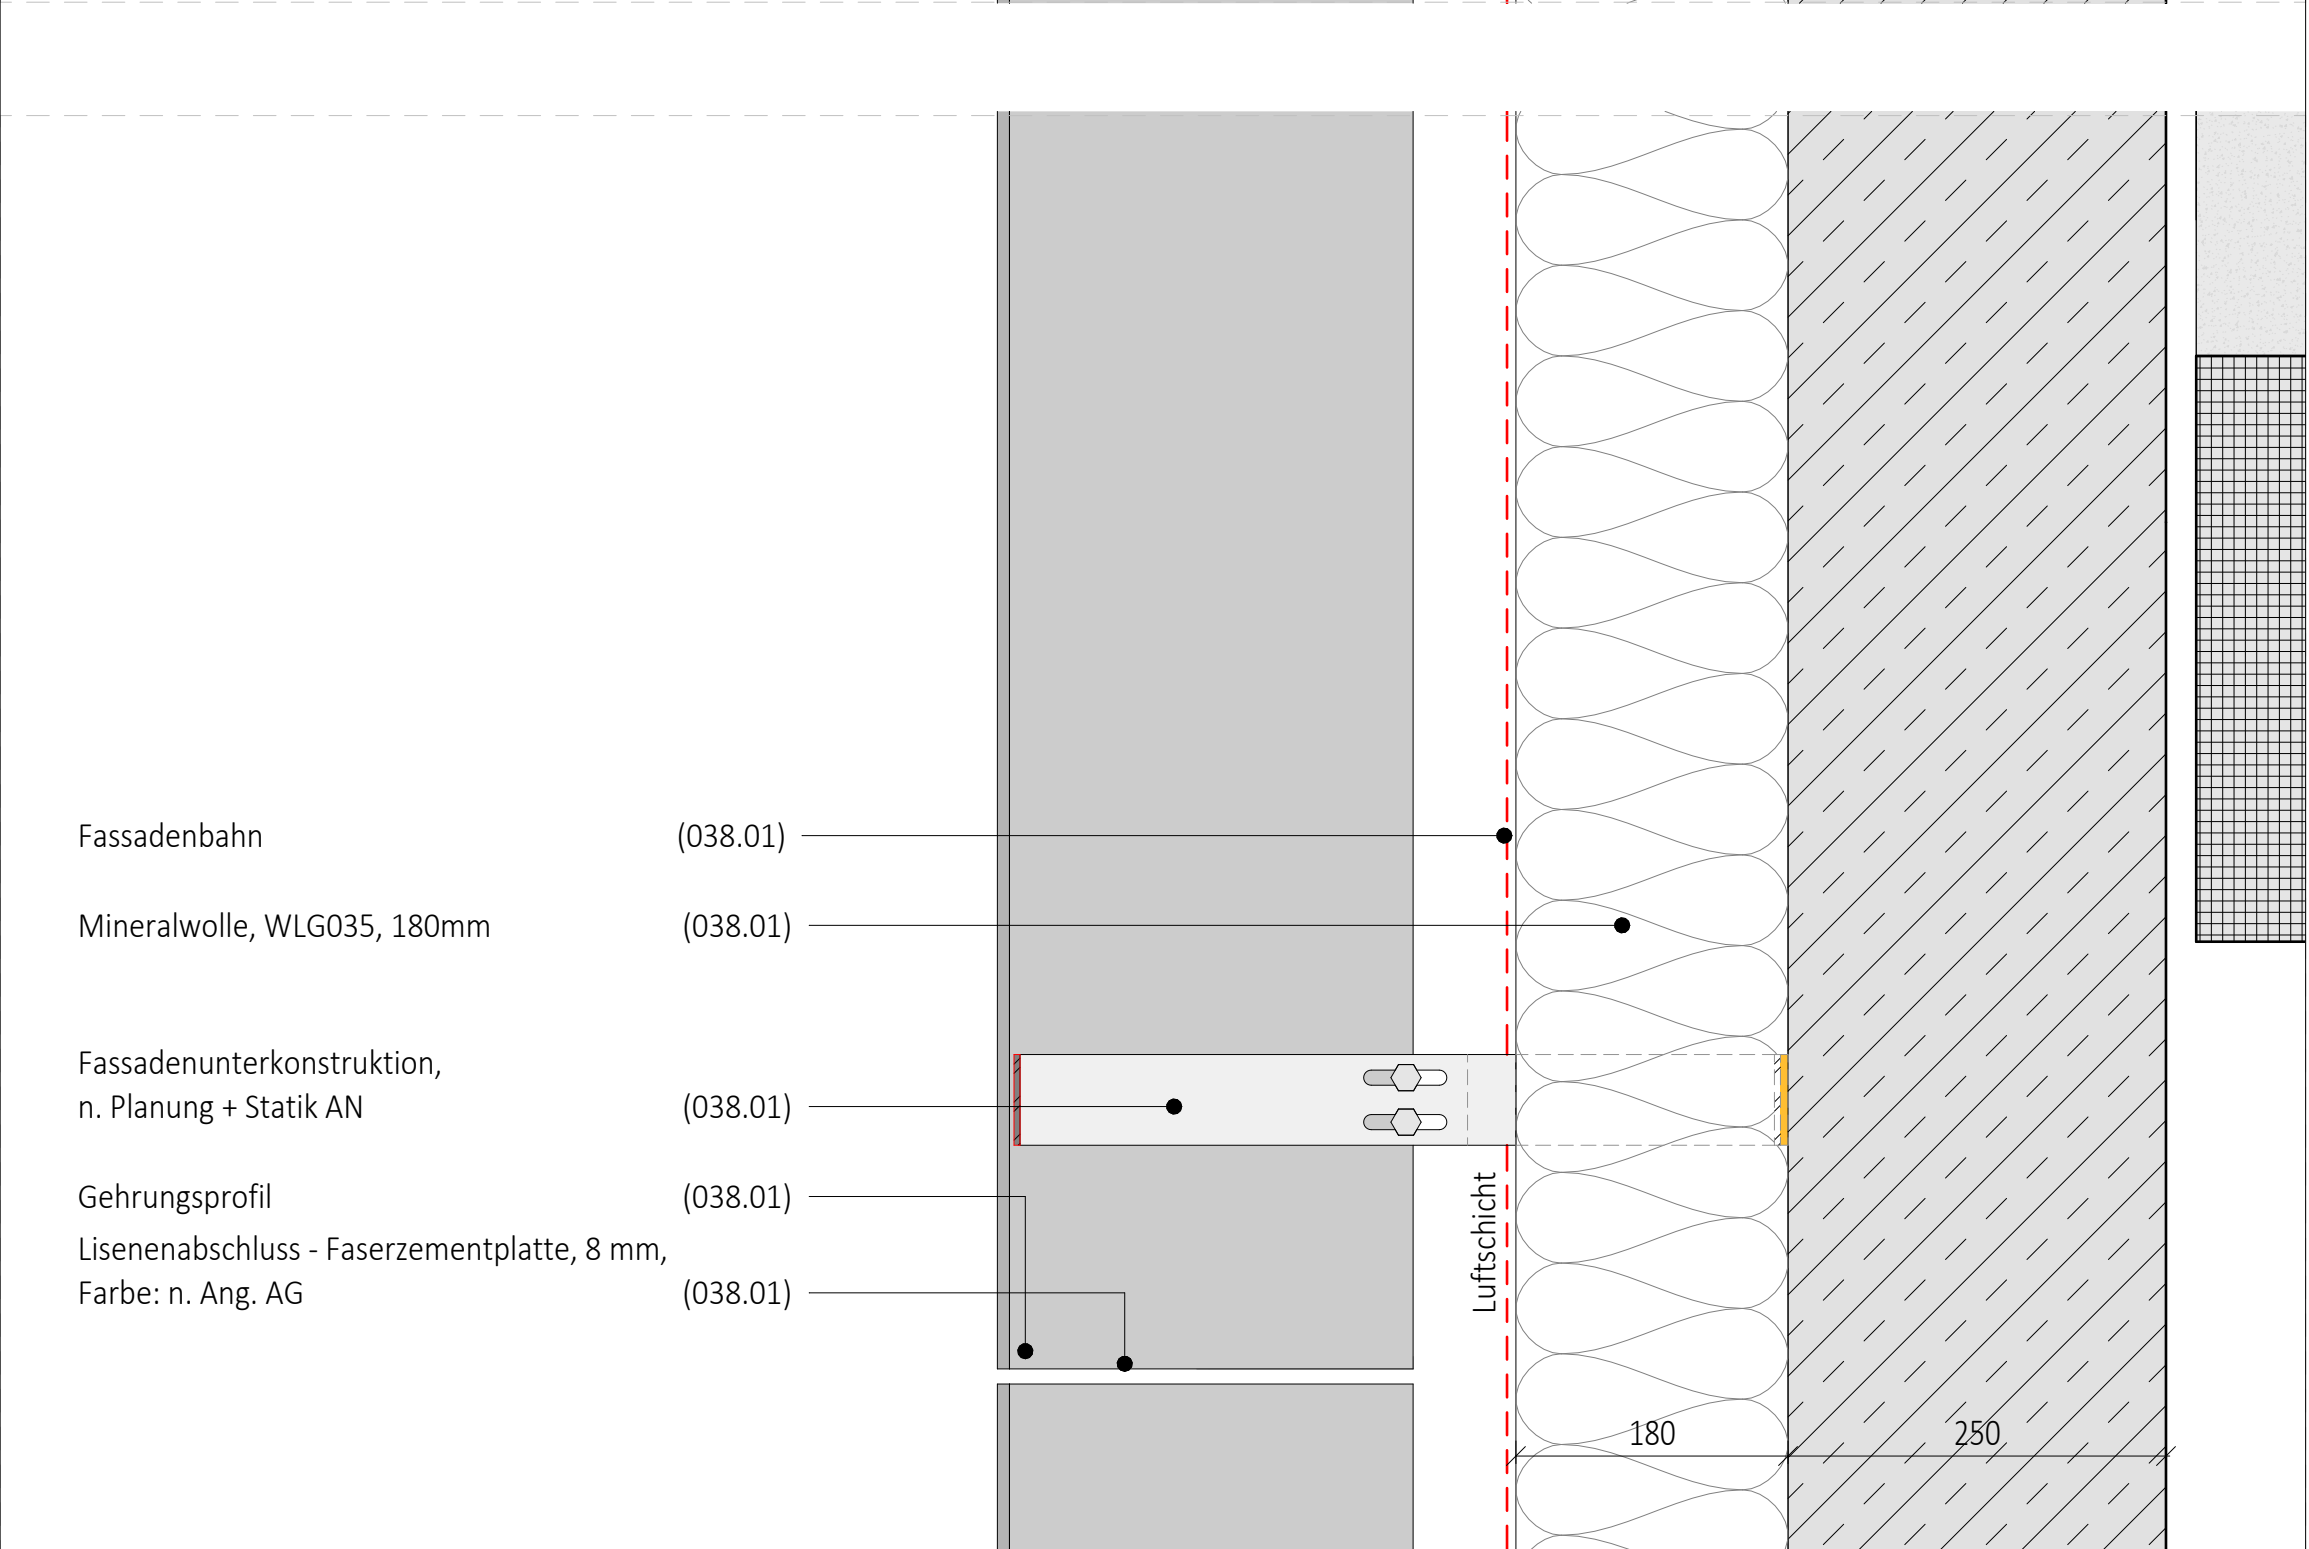
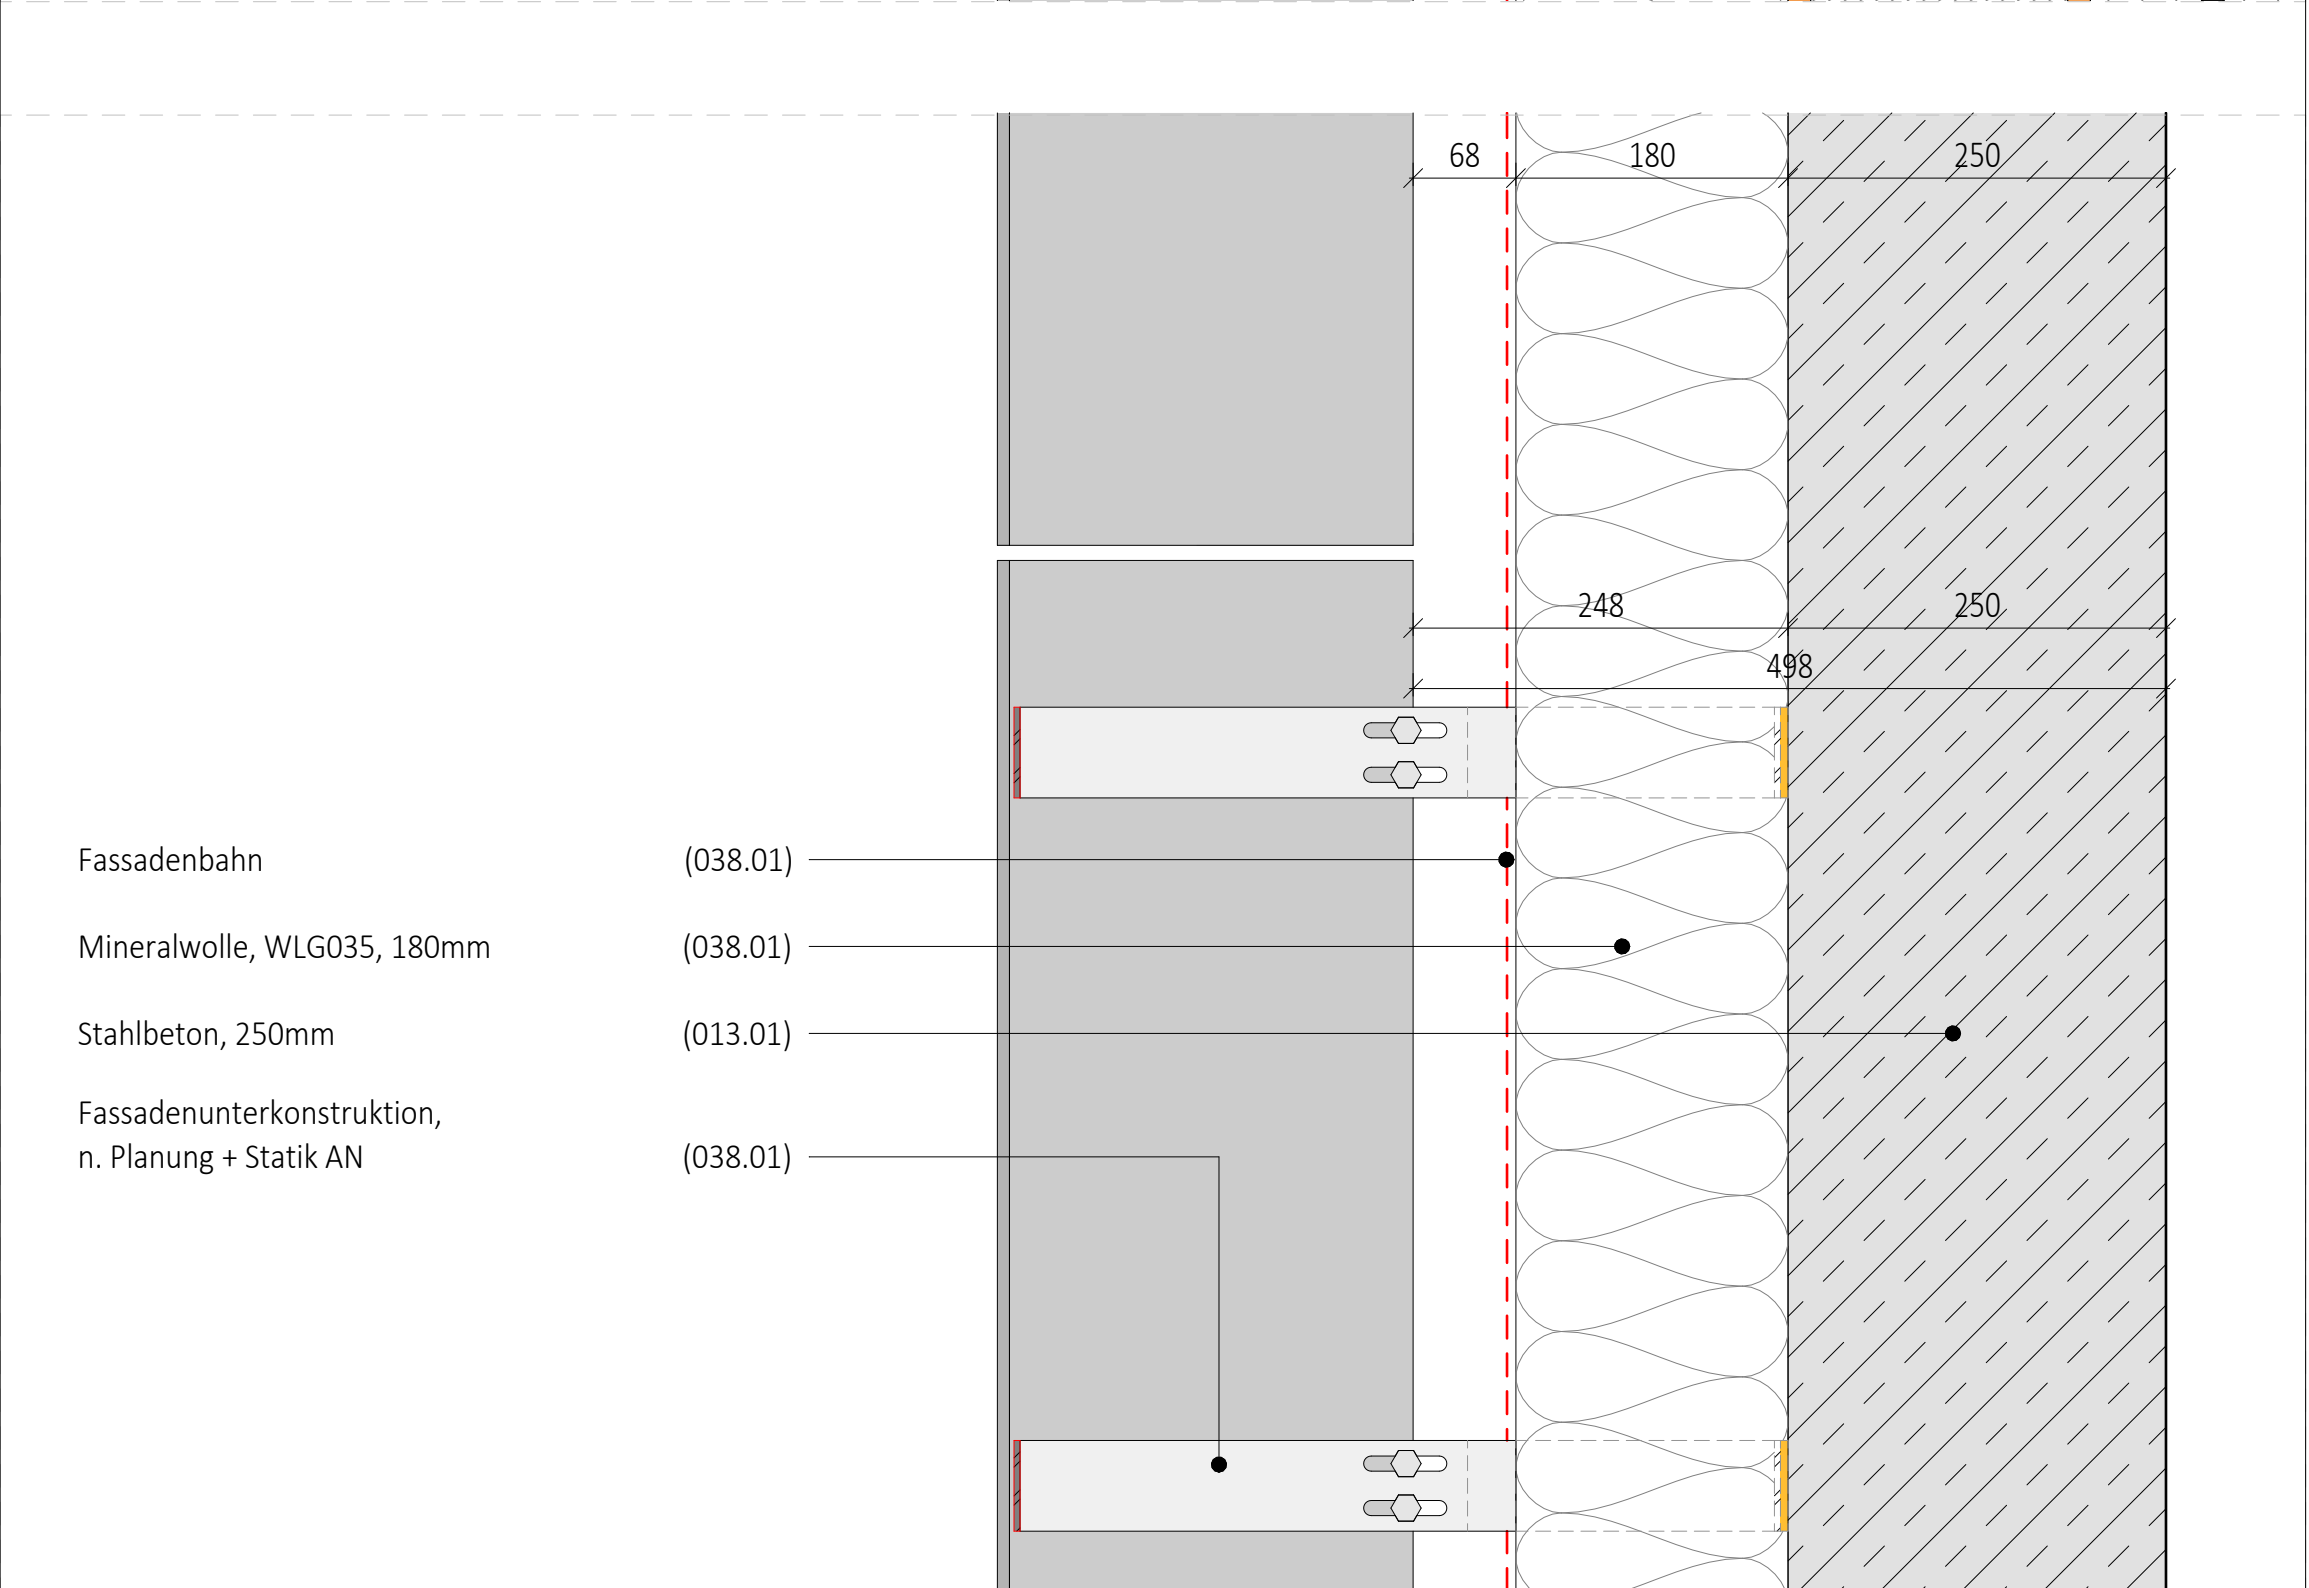
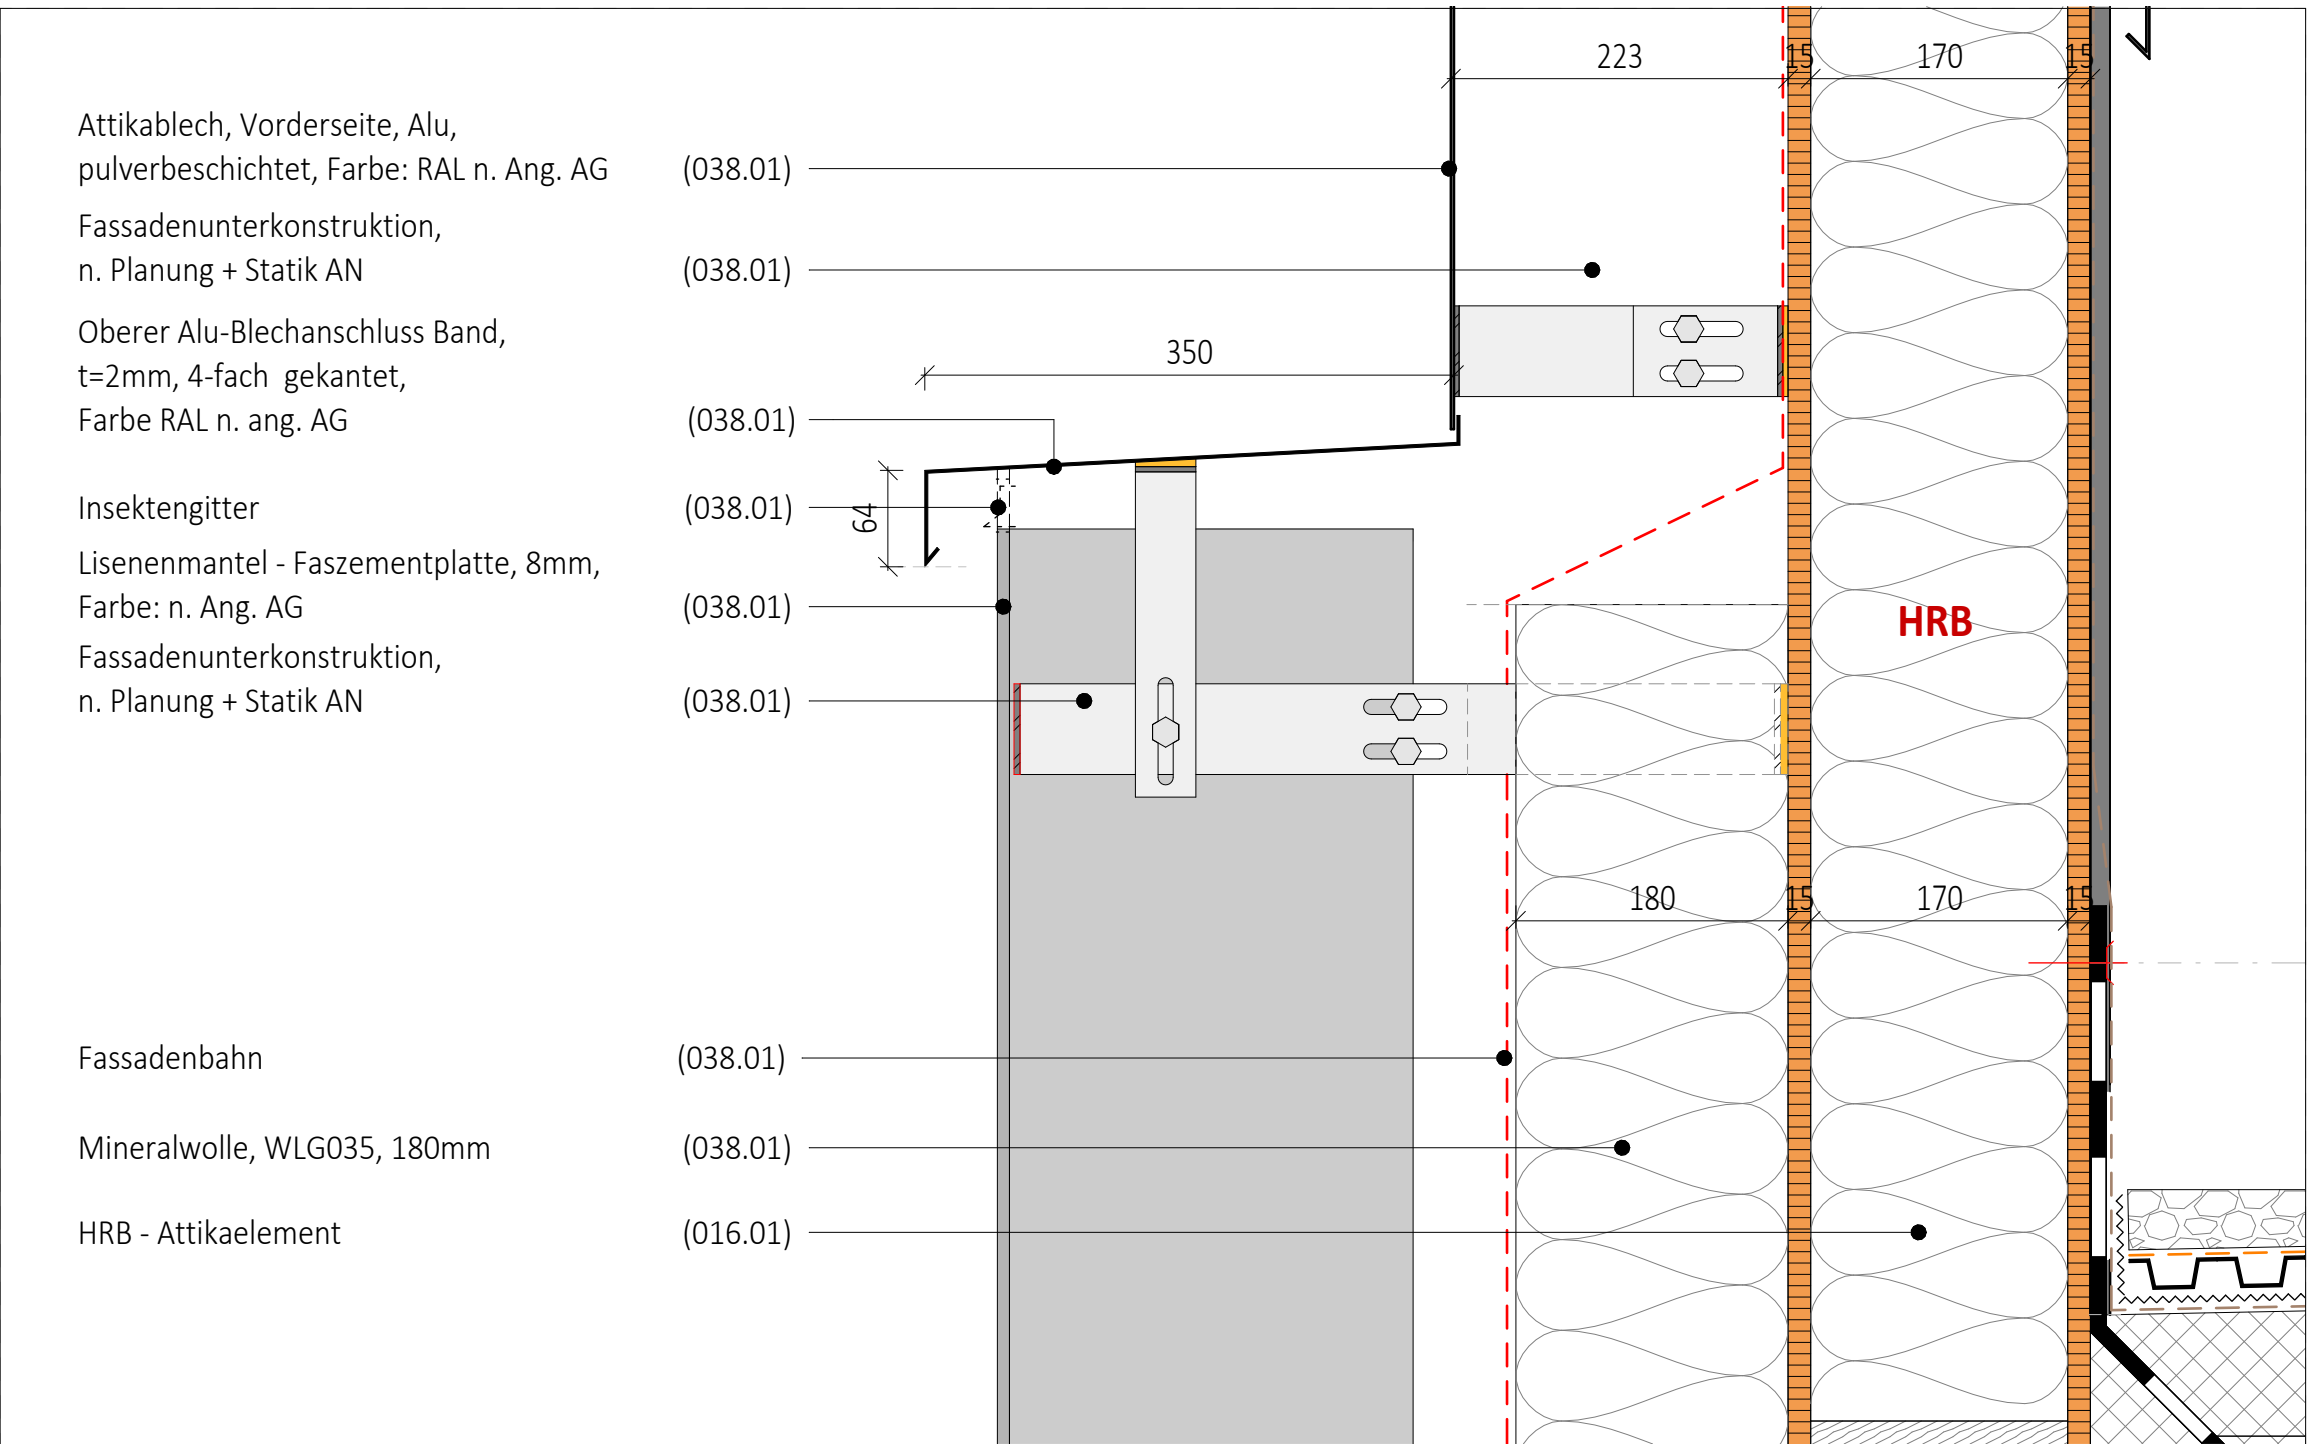
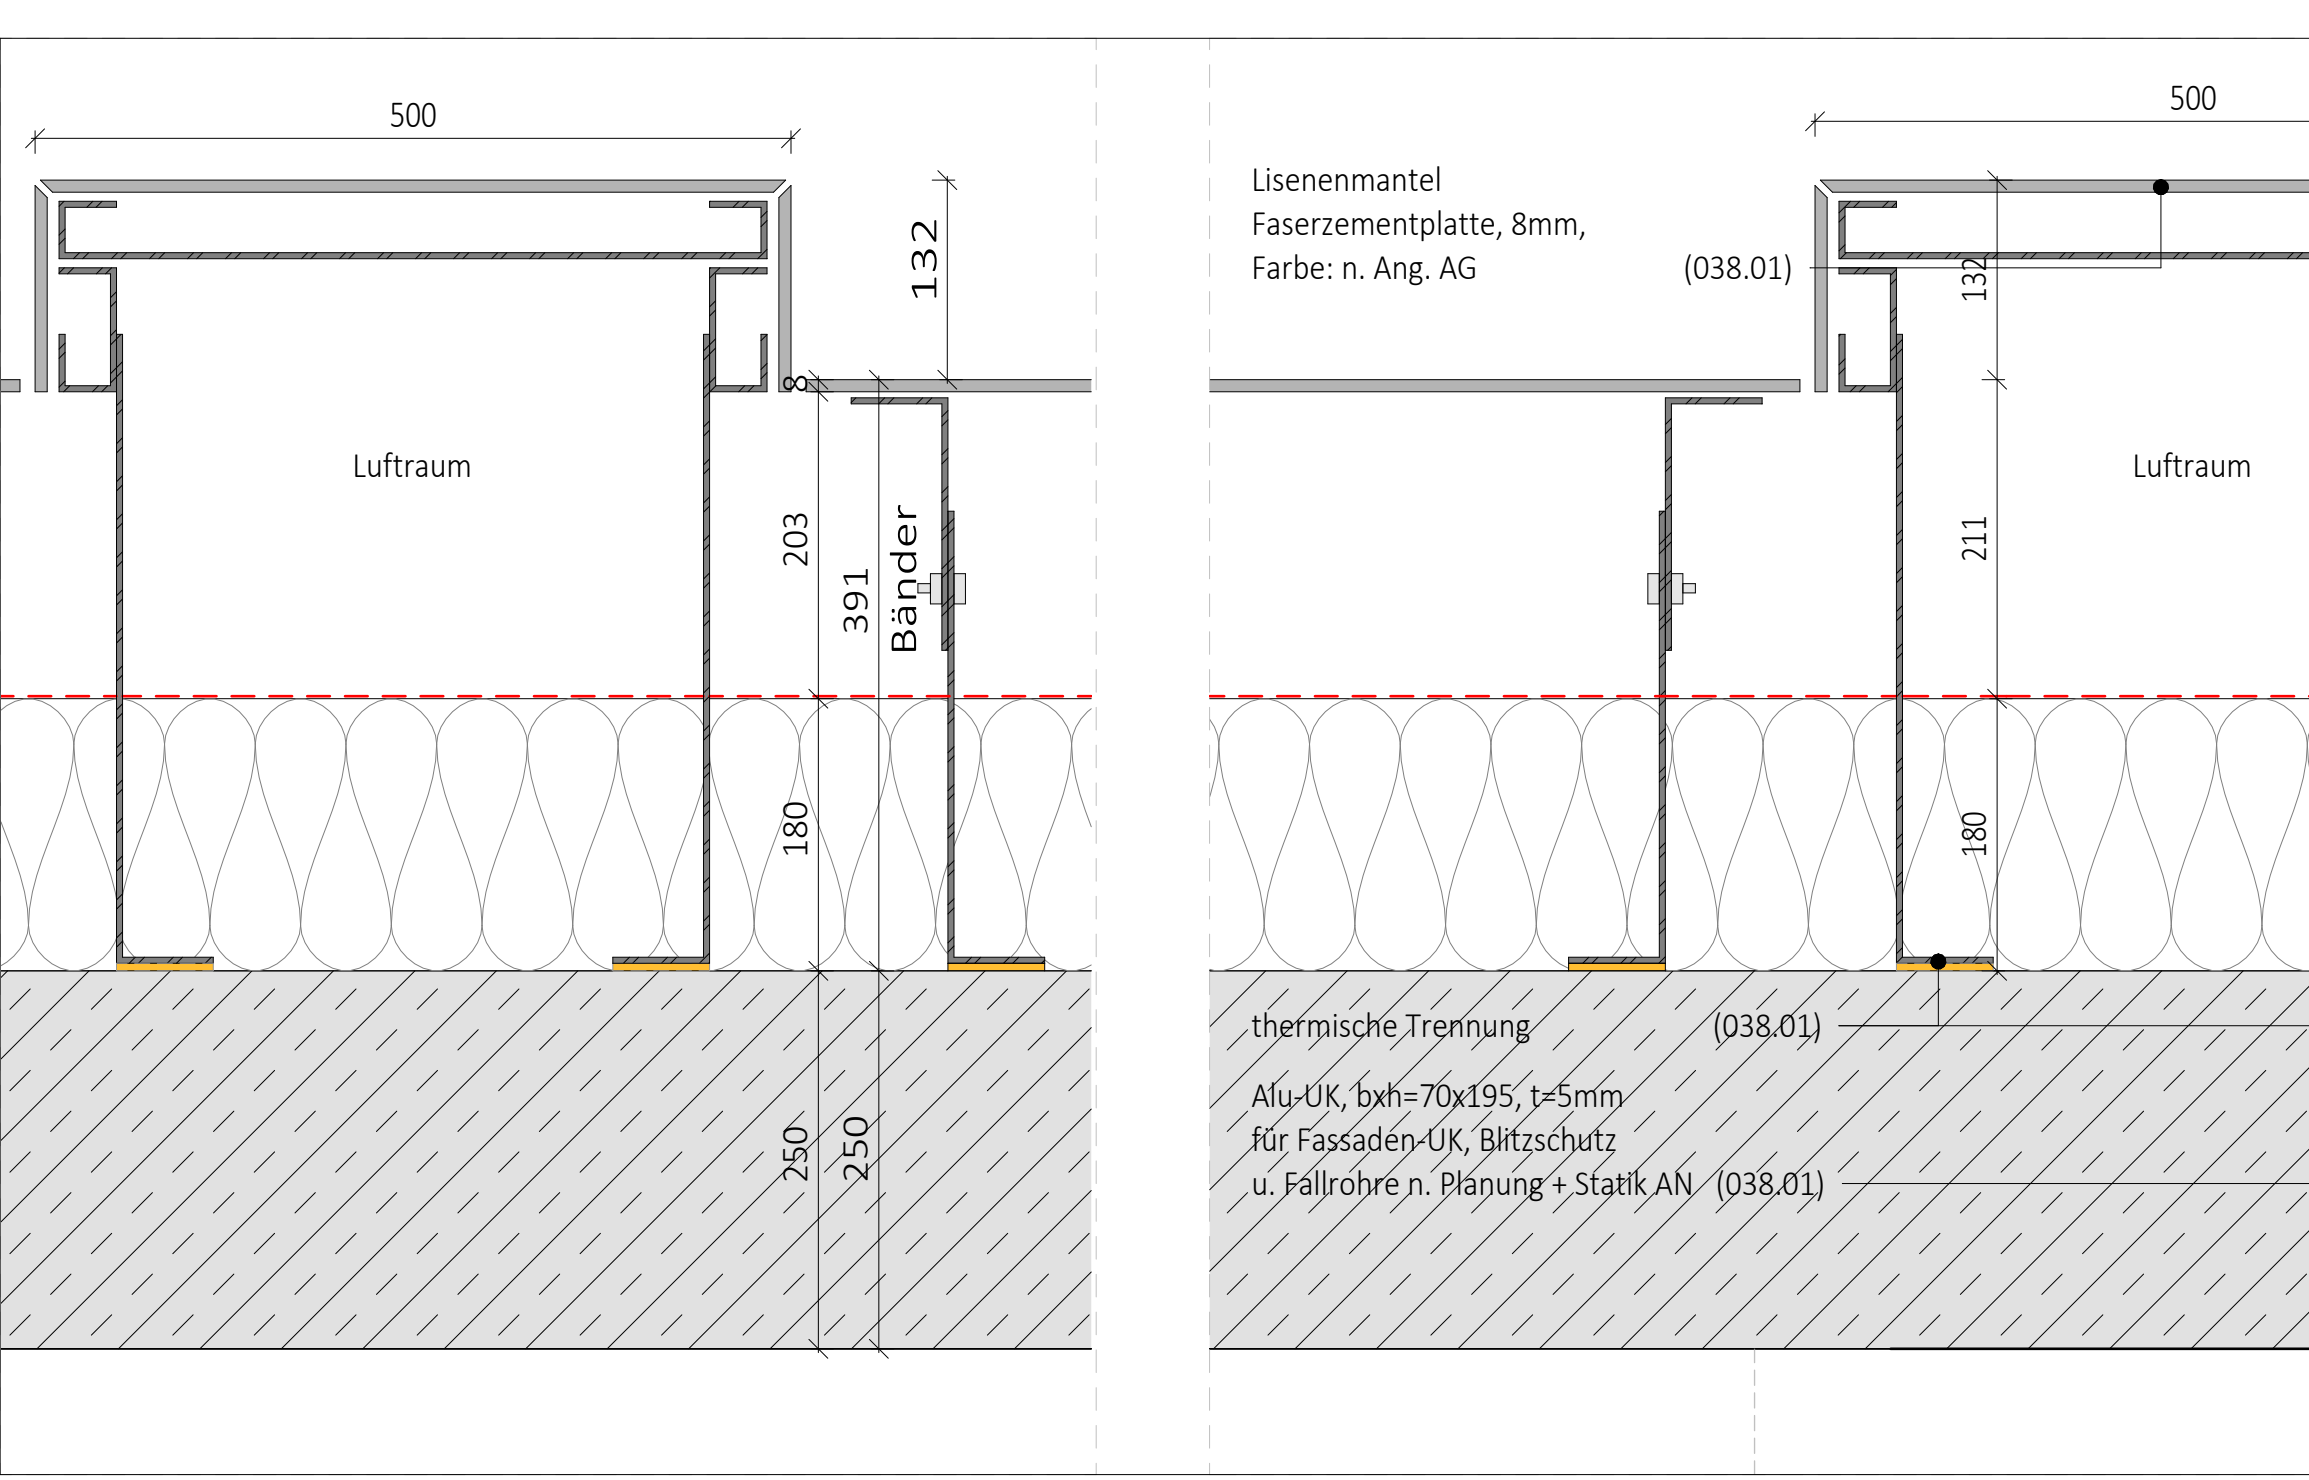


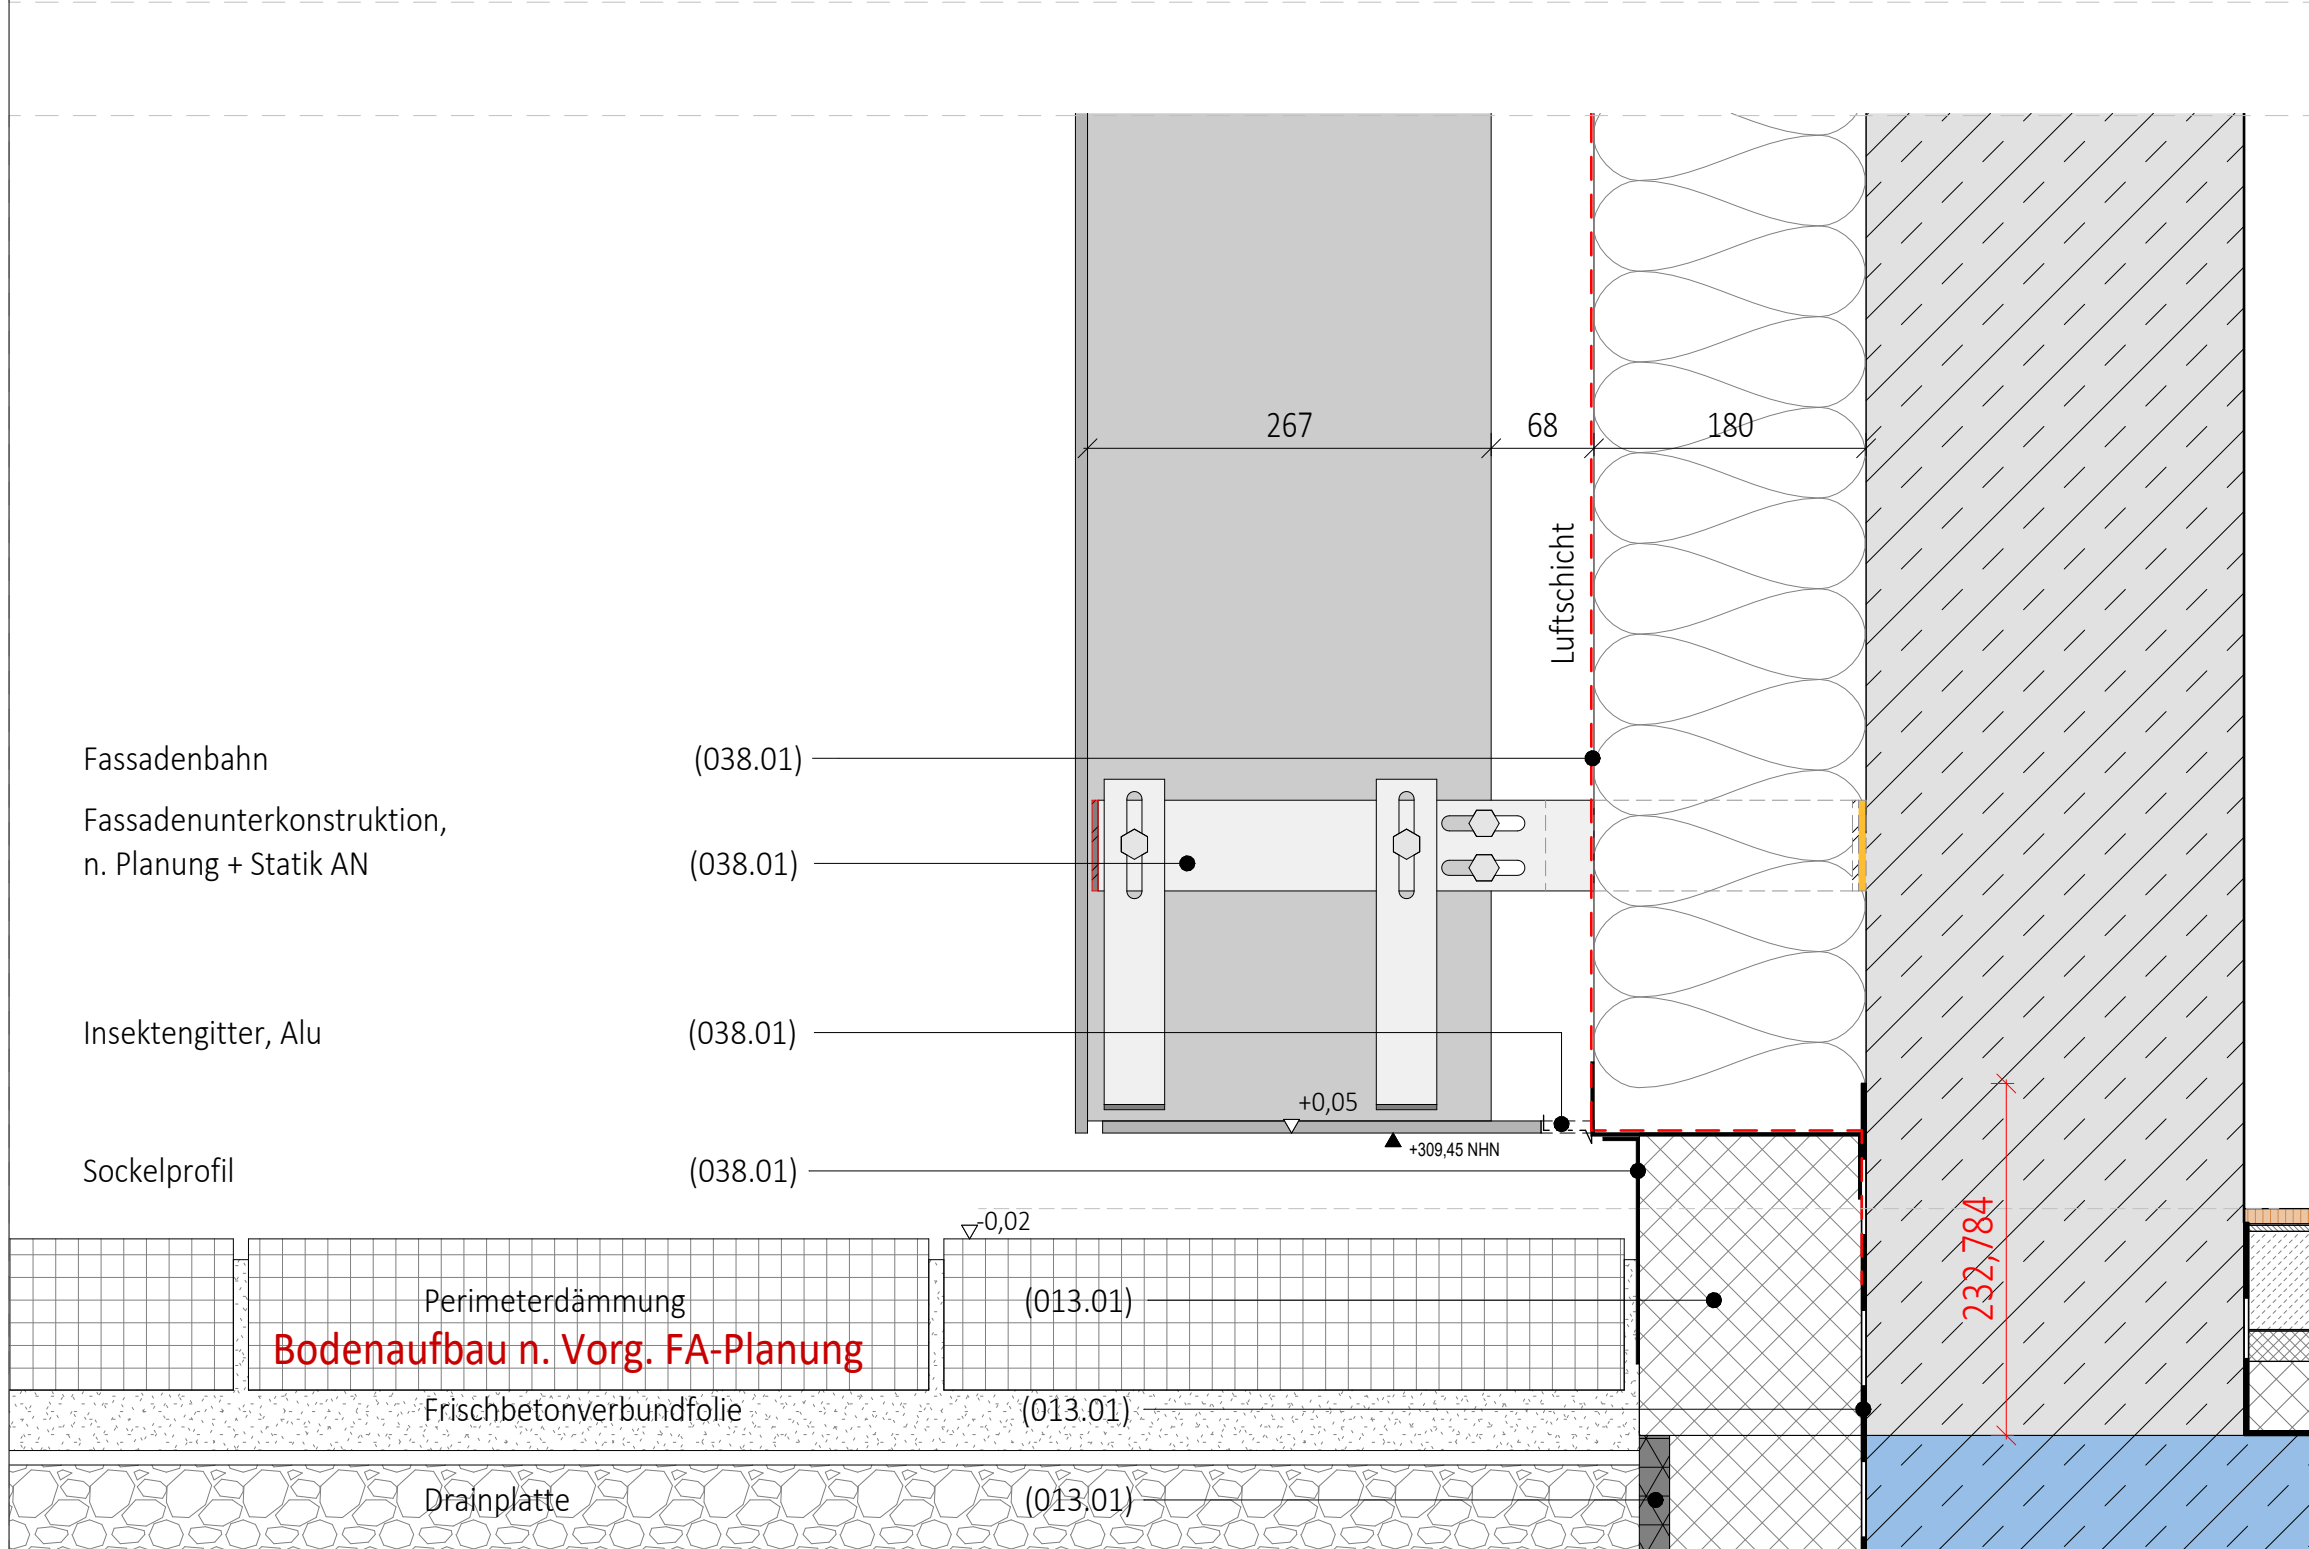


6021/01 - Lisenenschluss an Rohbau + Attika
W 1.3

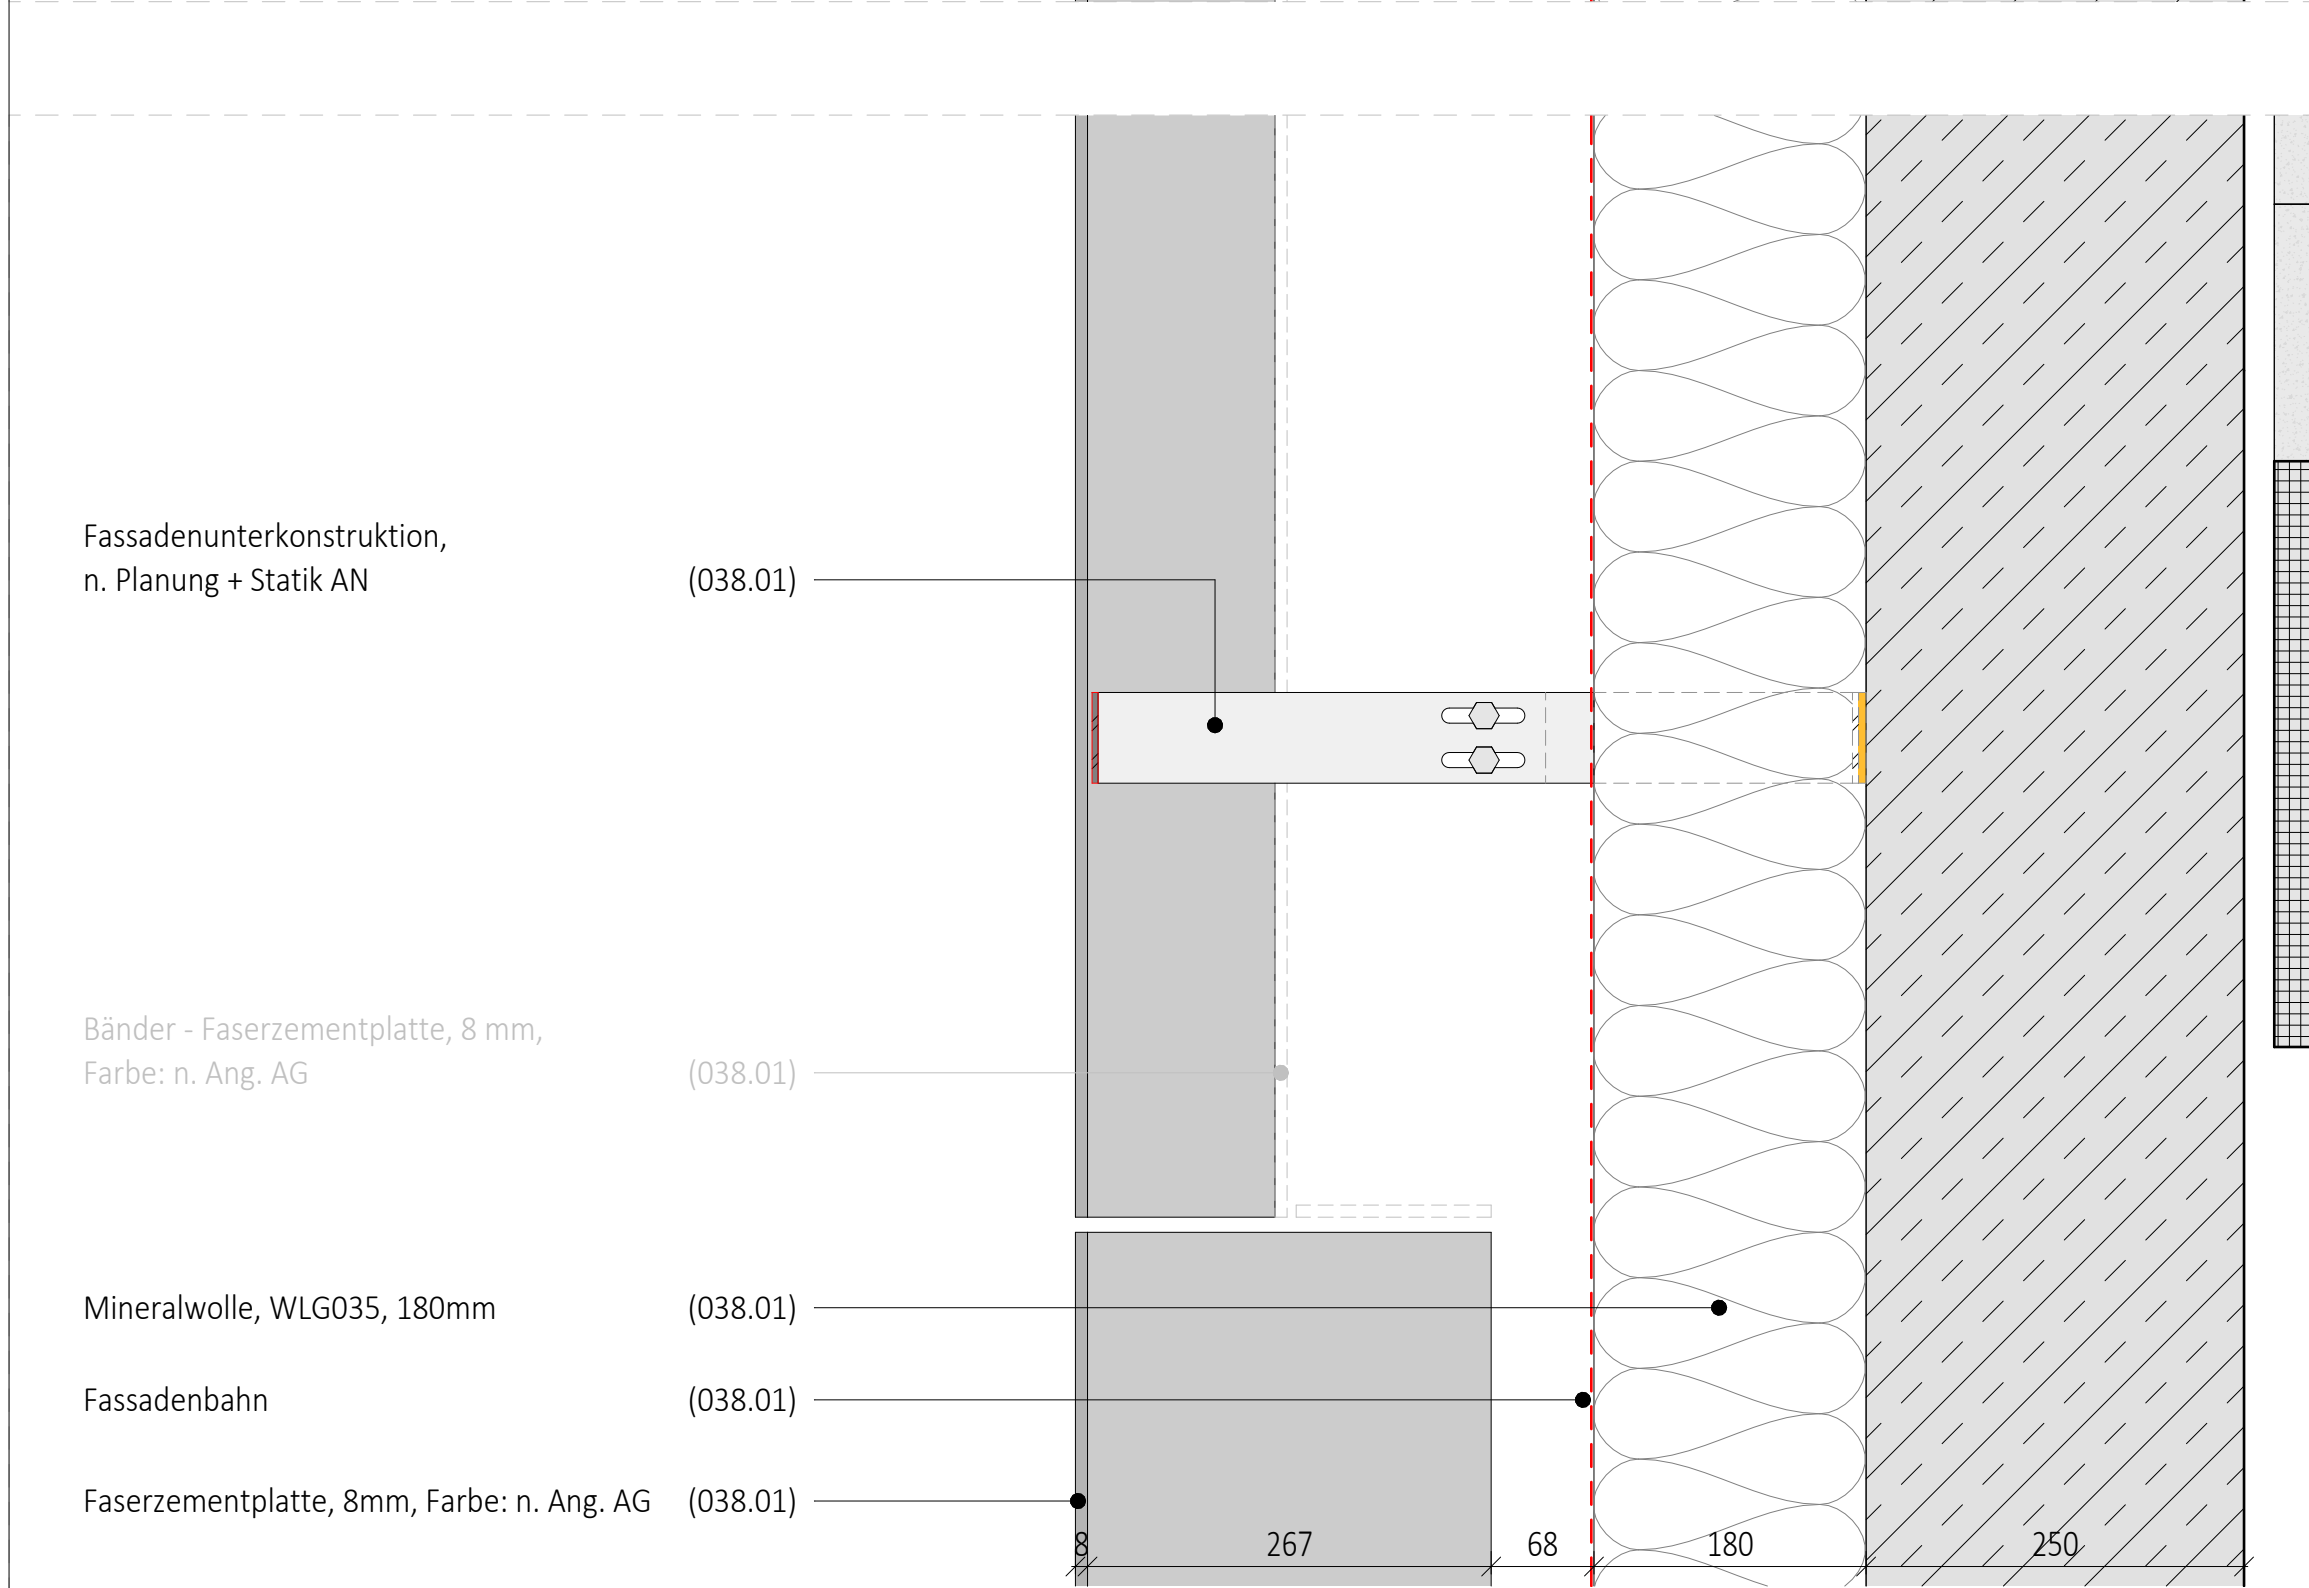




6021/04 - Schnitt durch Bänder + Eckanschluss
W 1.3

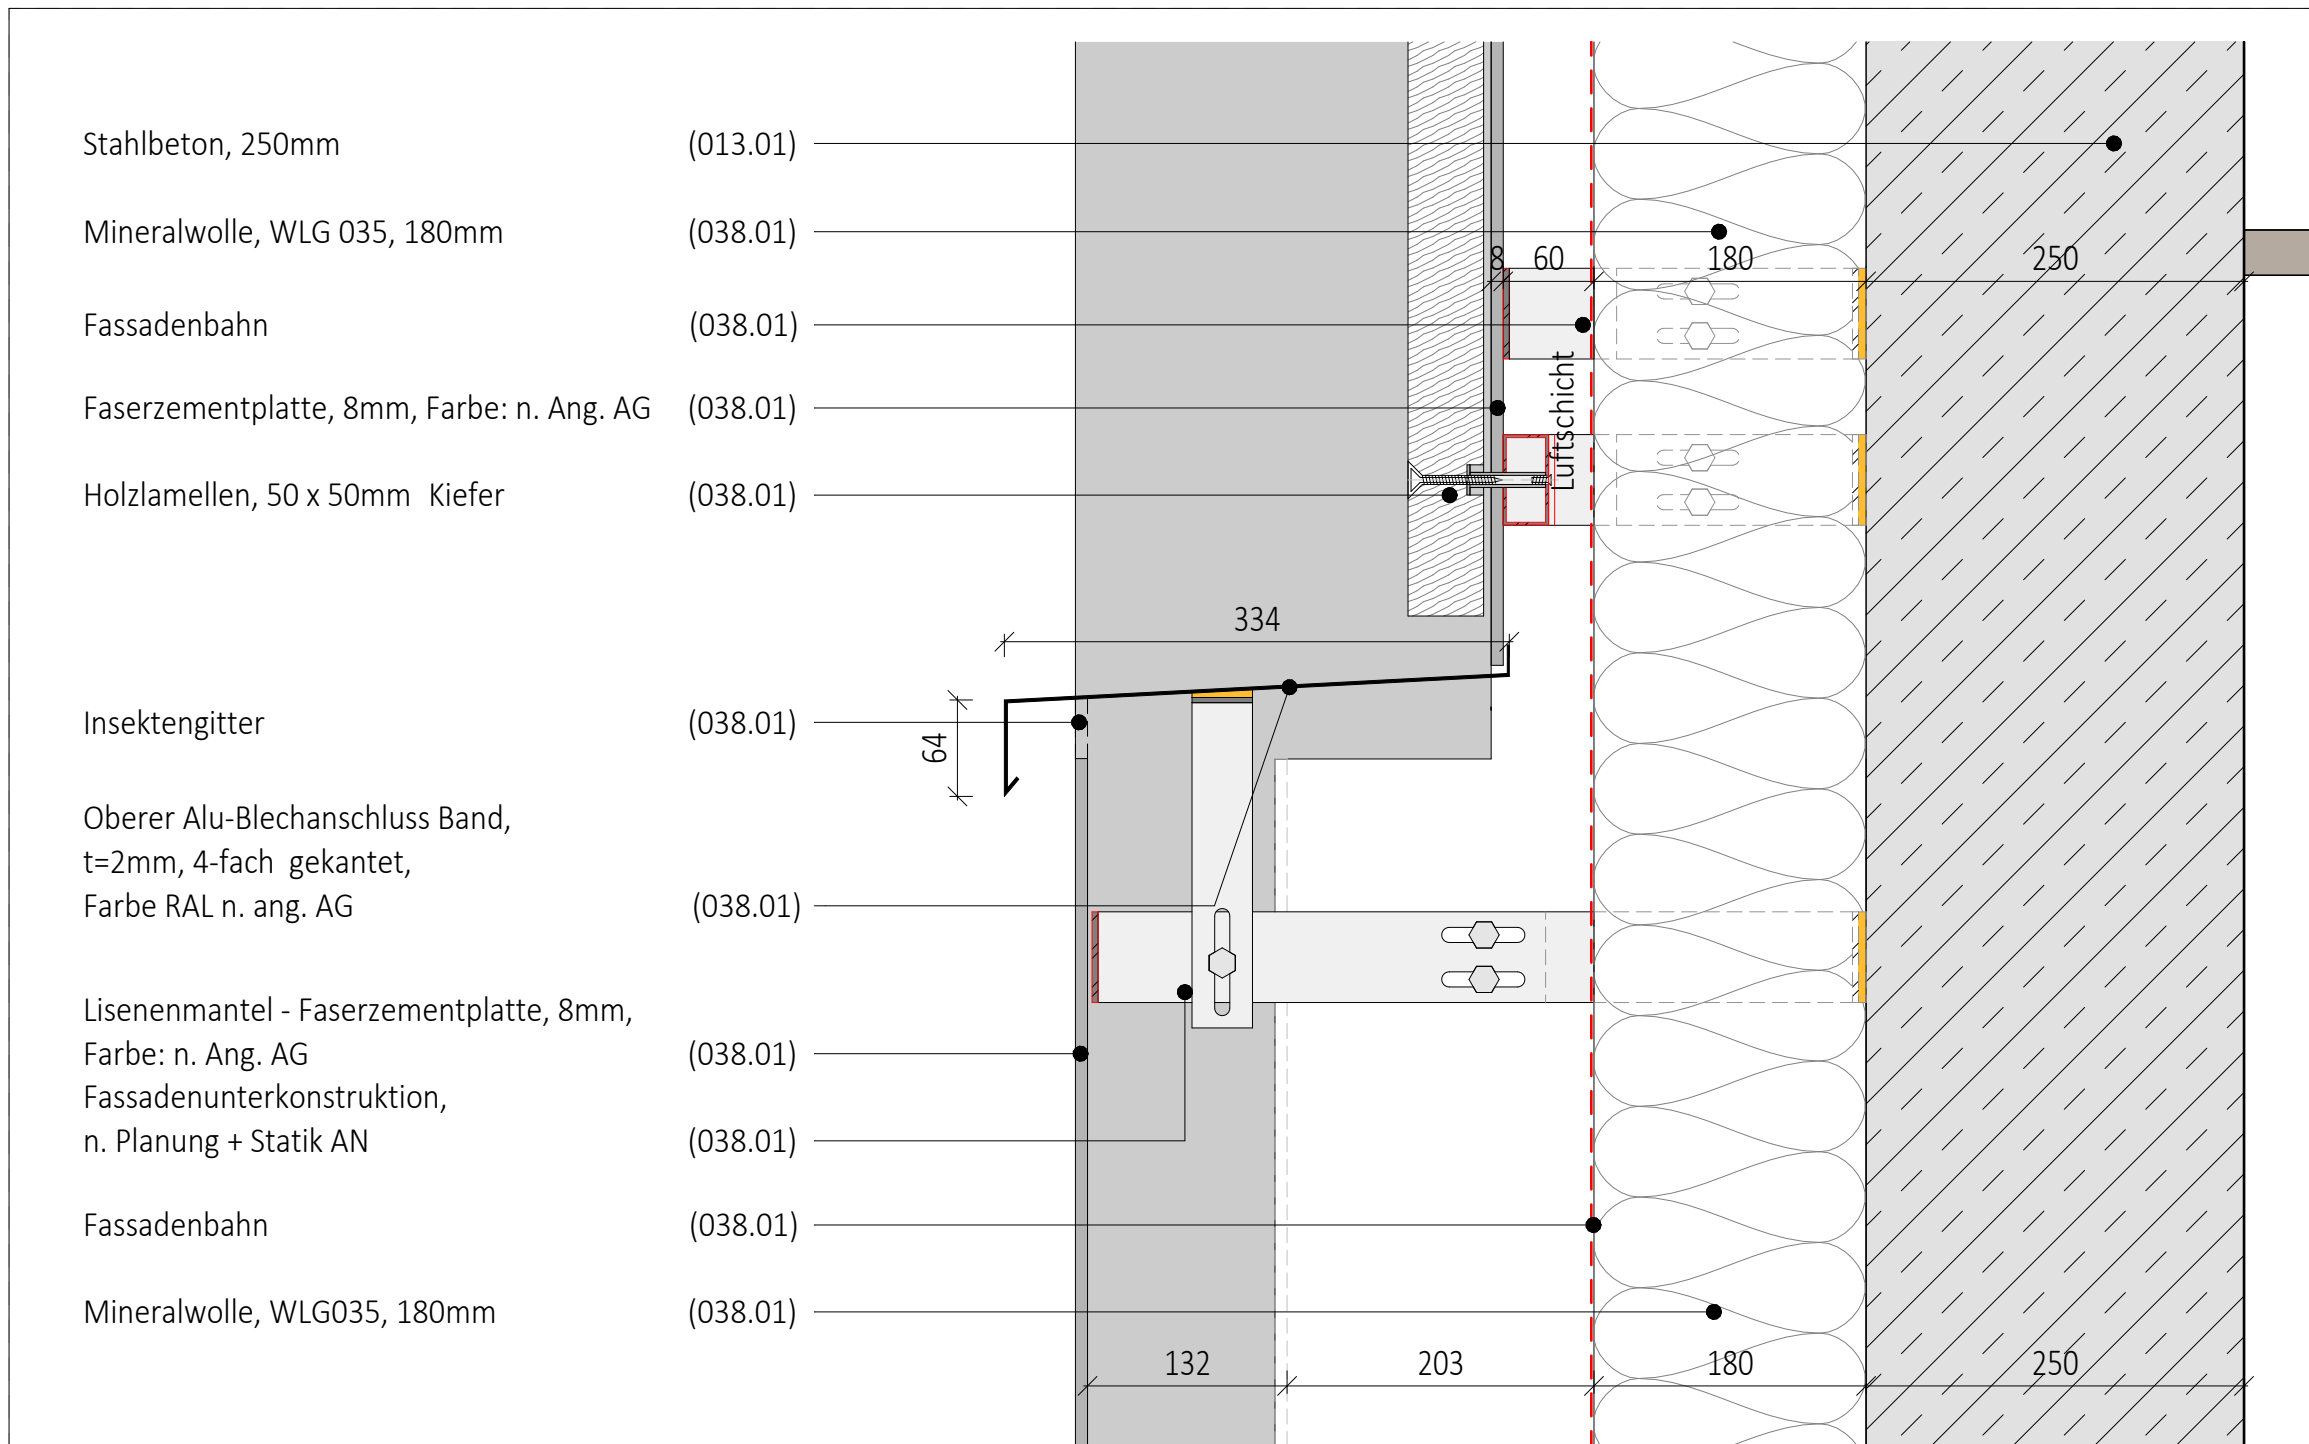


6021/02 - Lisenenschluss an HRB
W 1.3

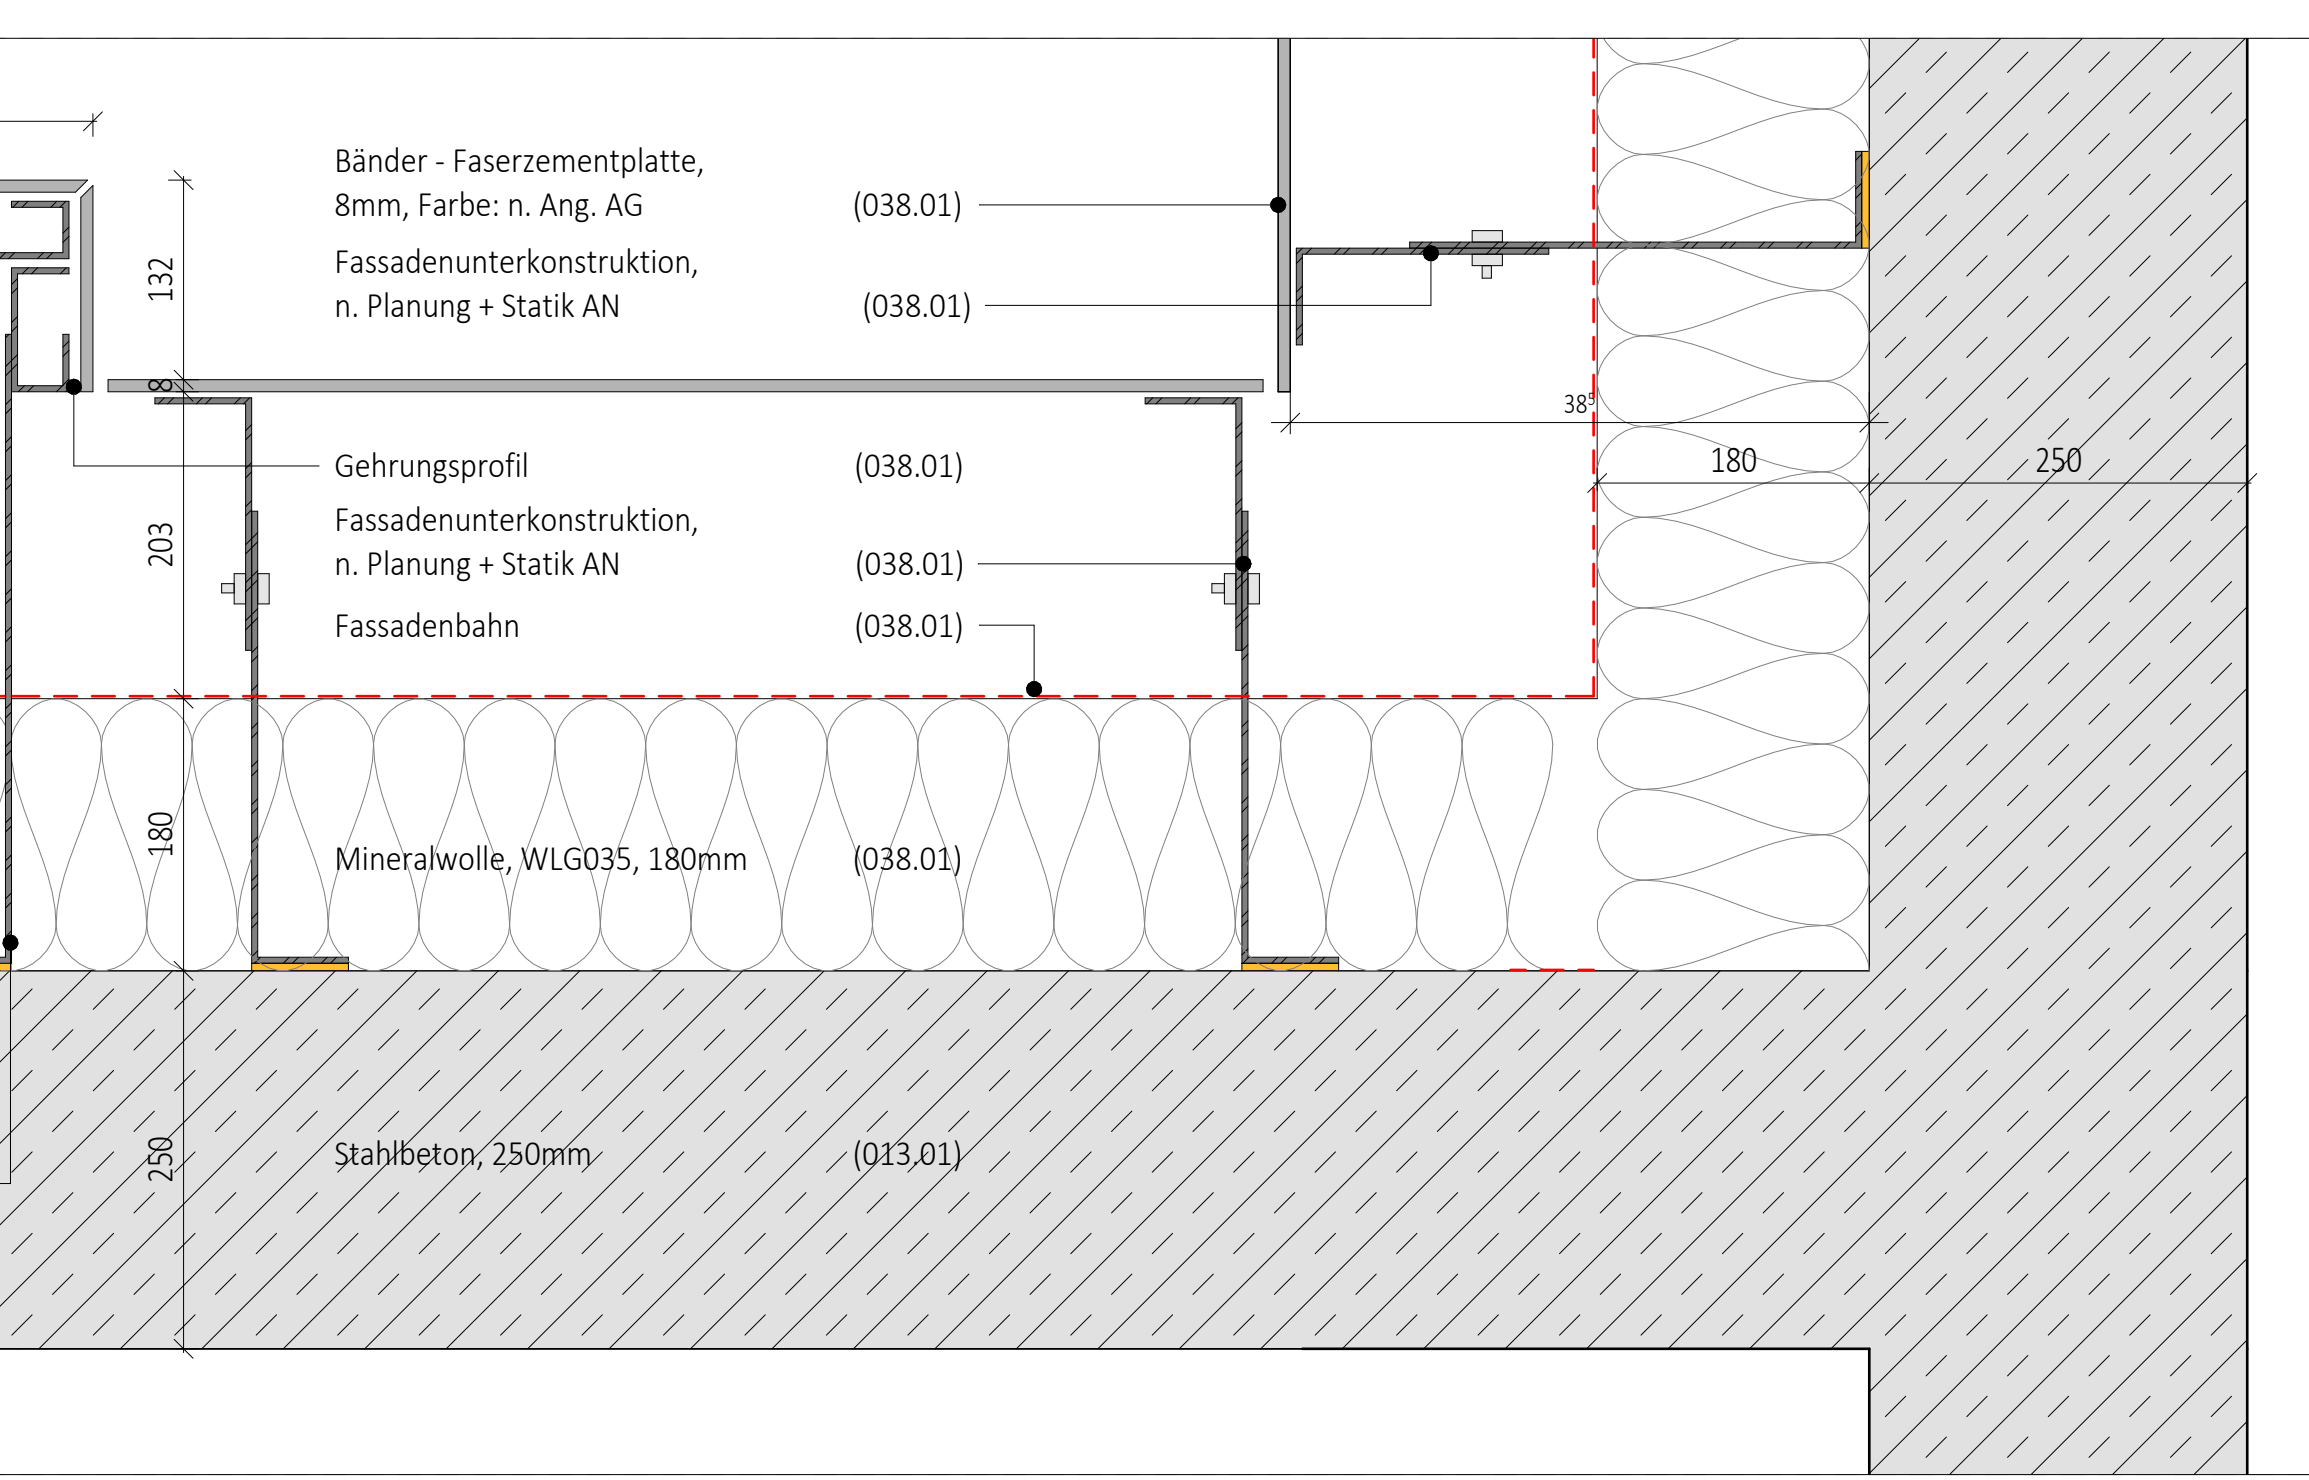

6021/05 - Draufsicht Lisenendeckel vor Öffnung
W 1.3

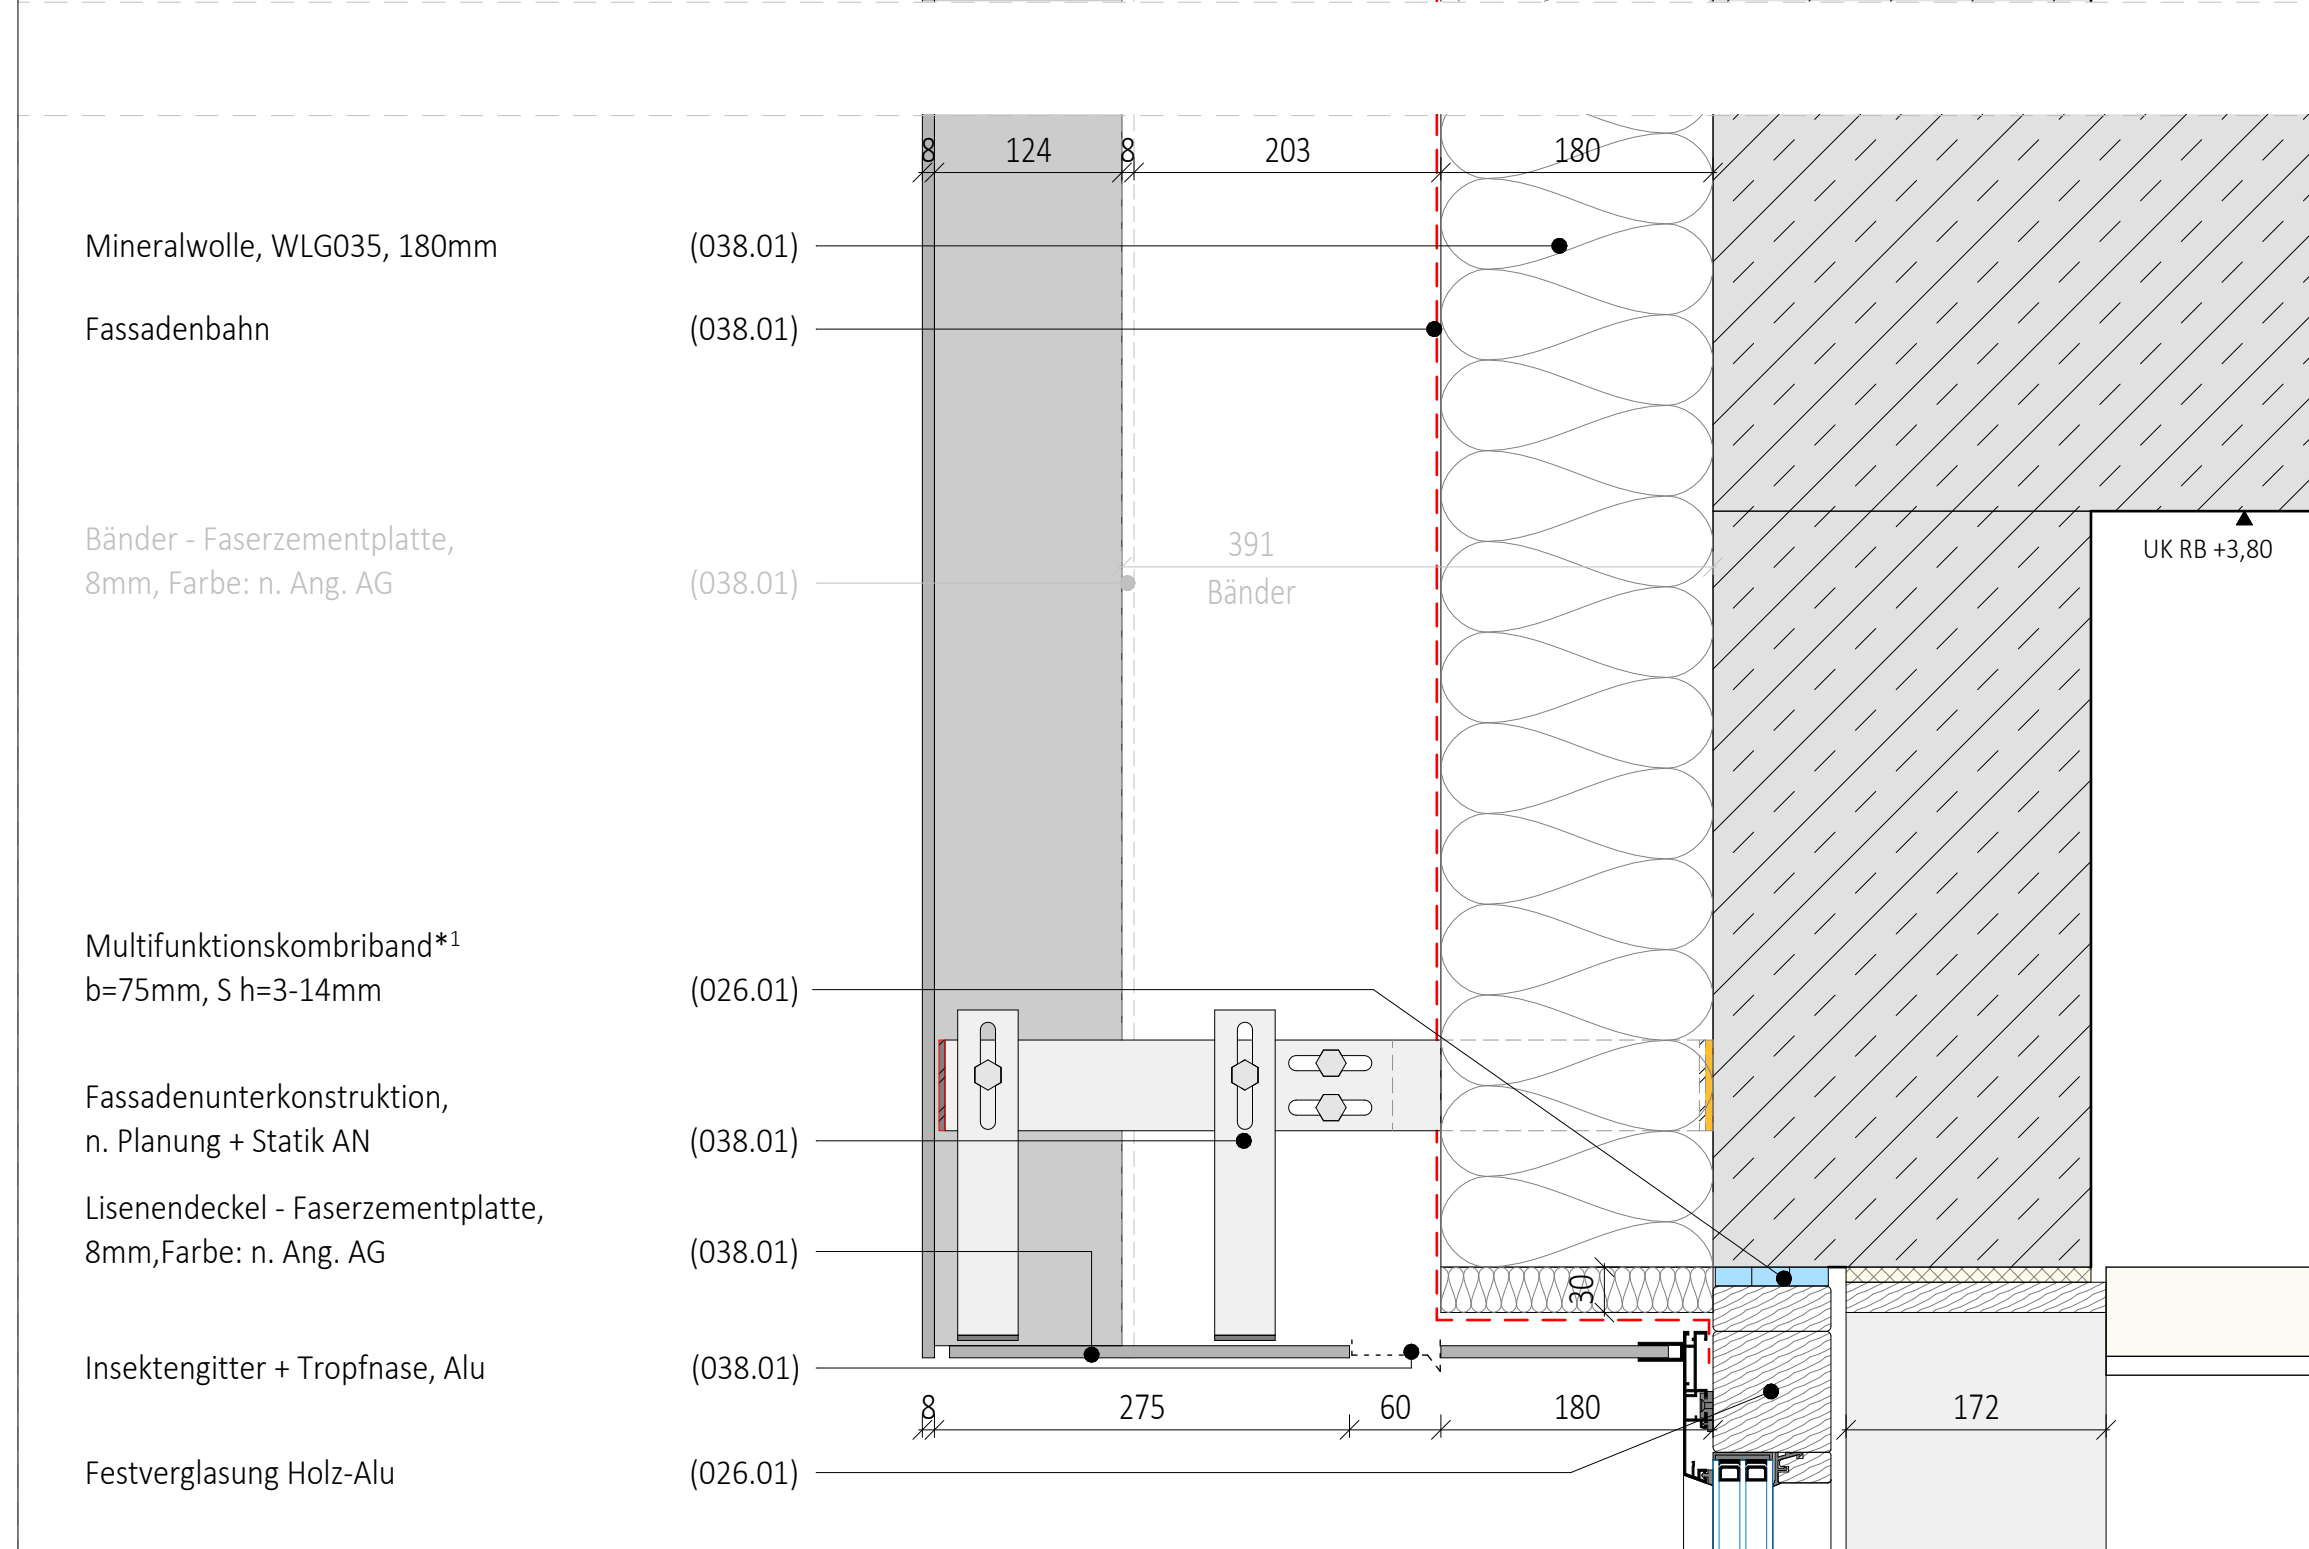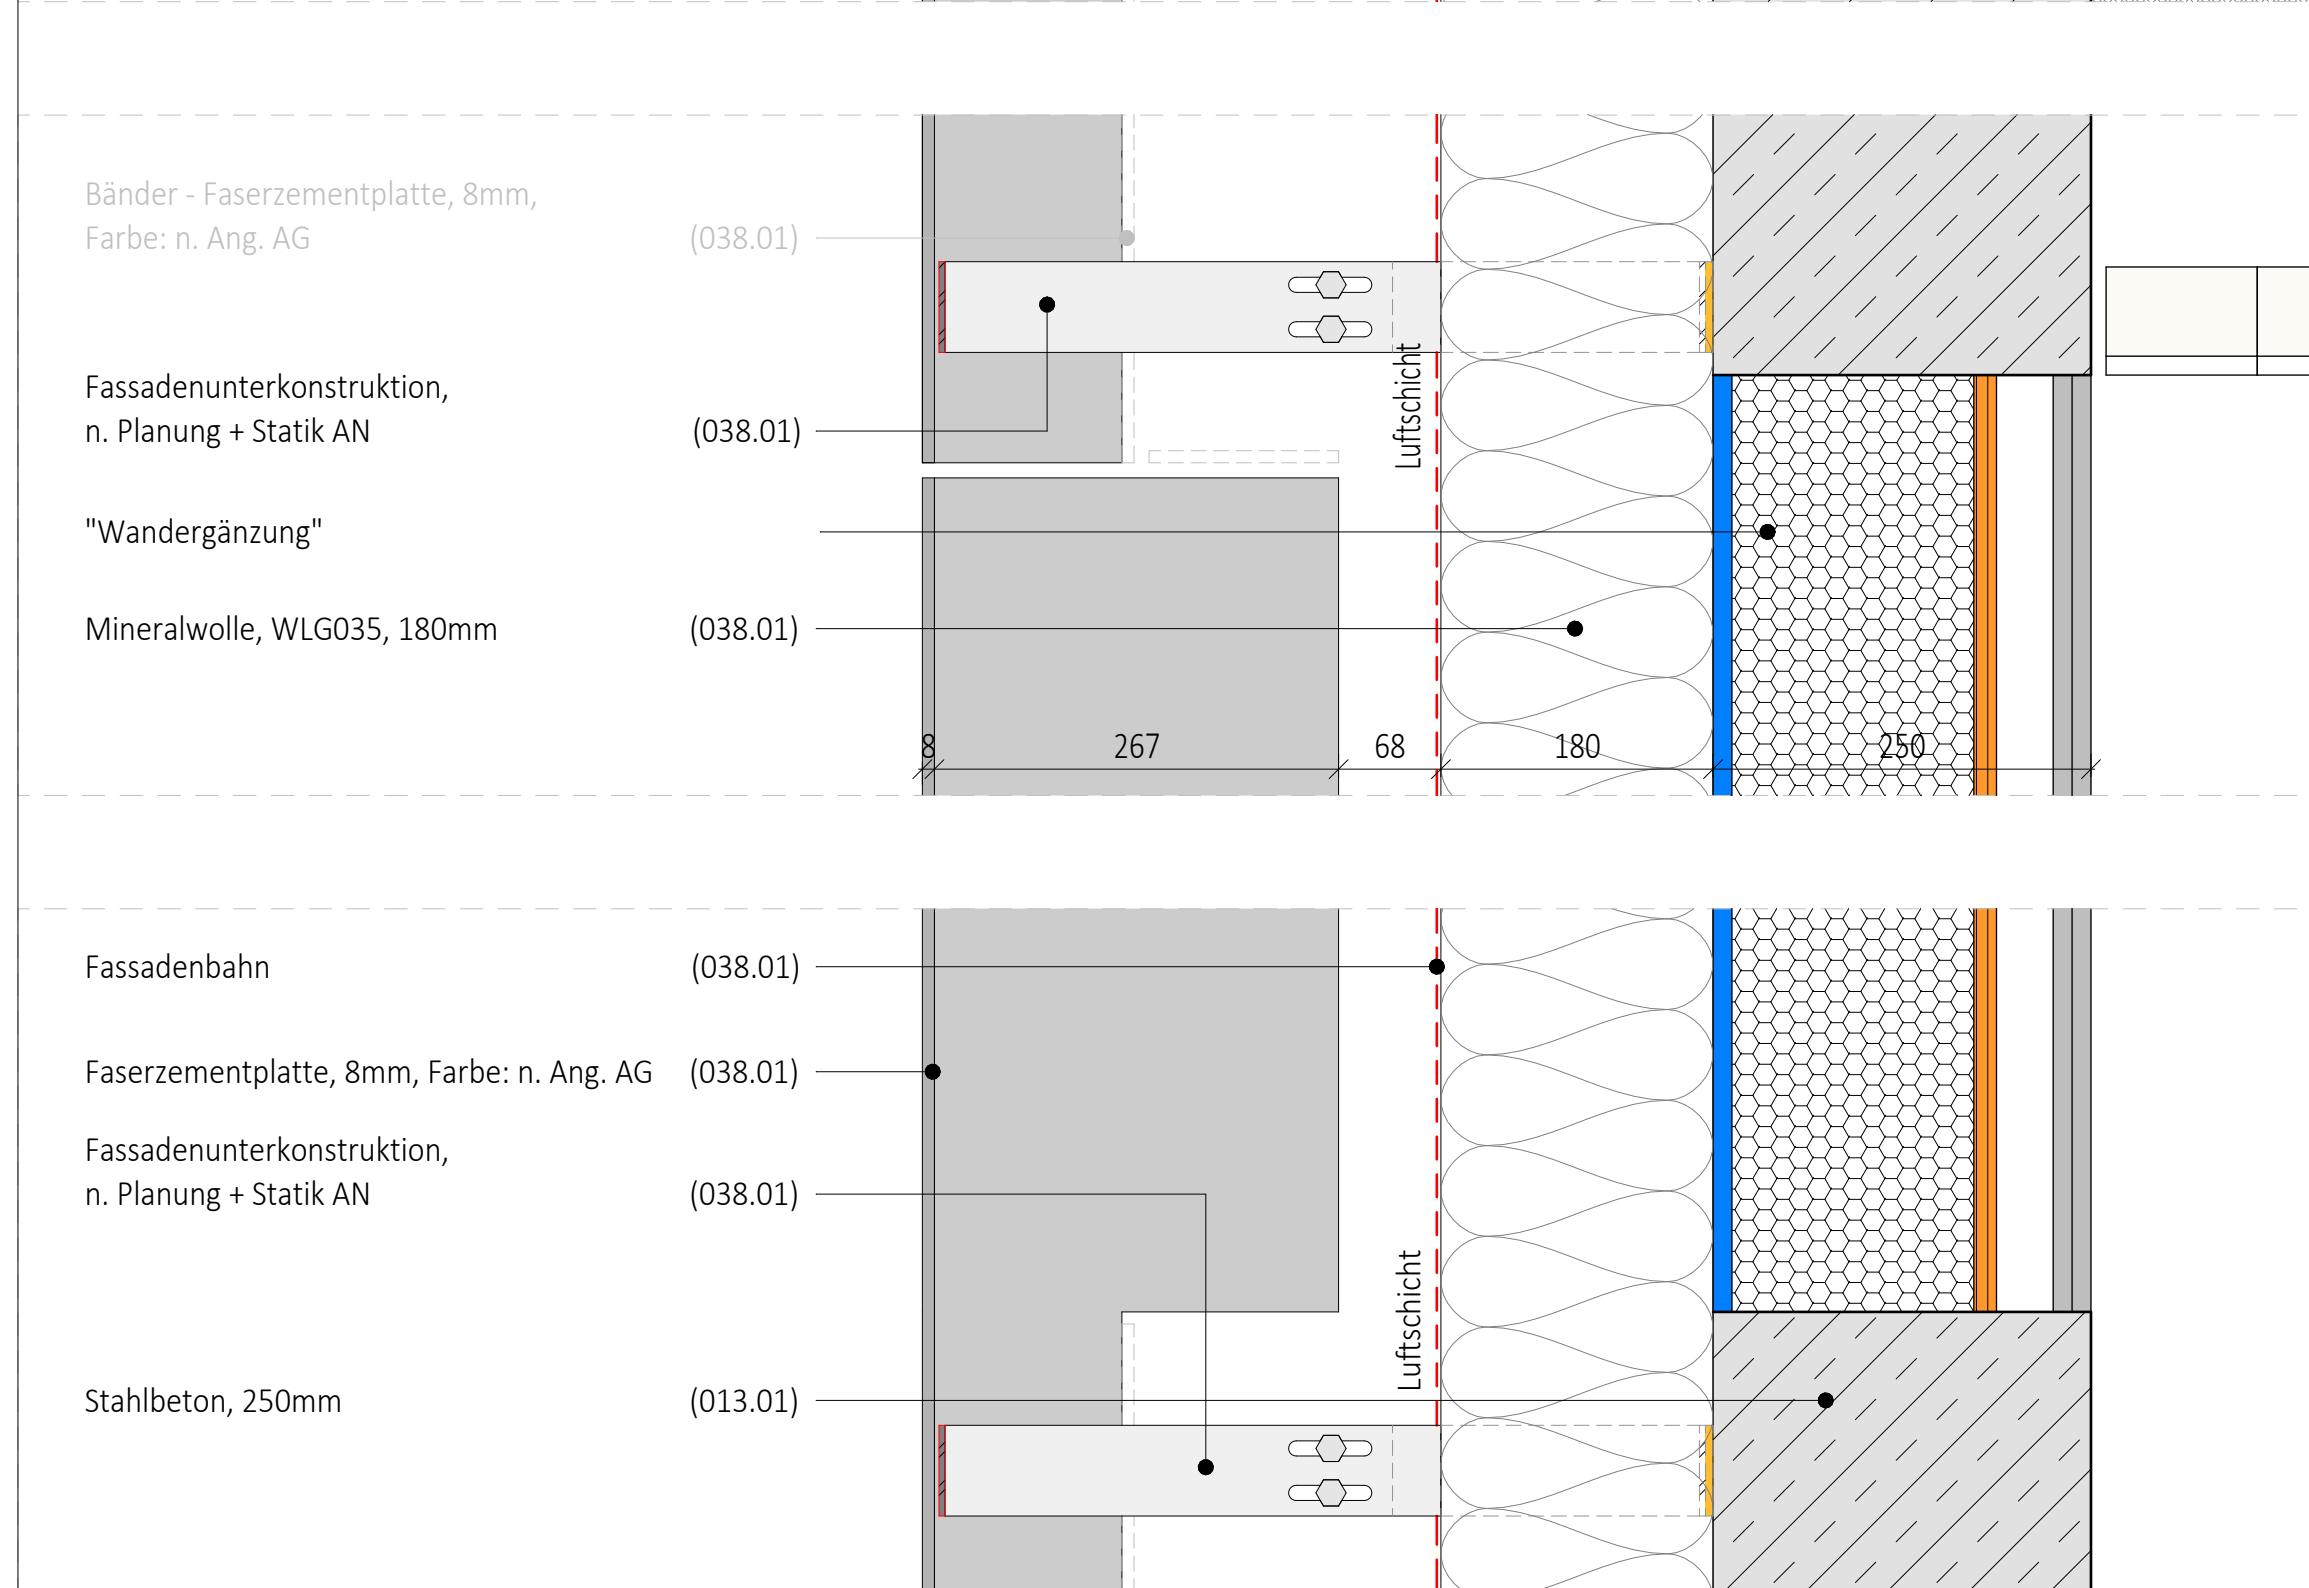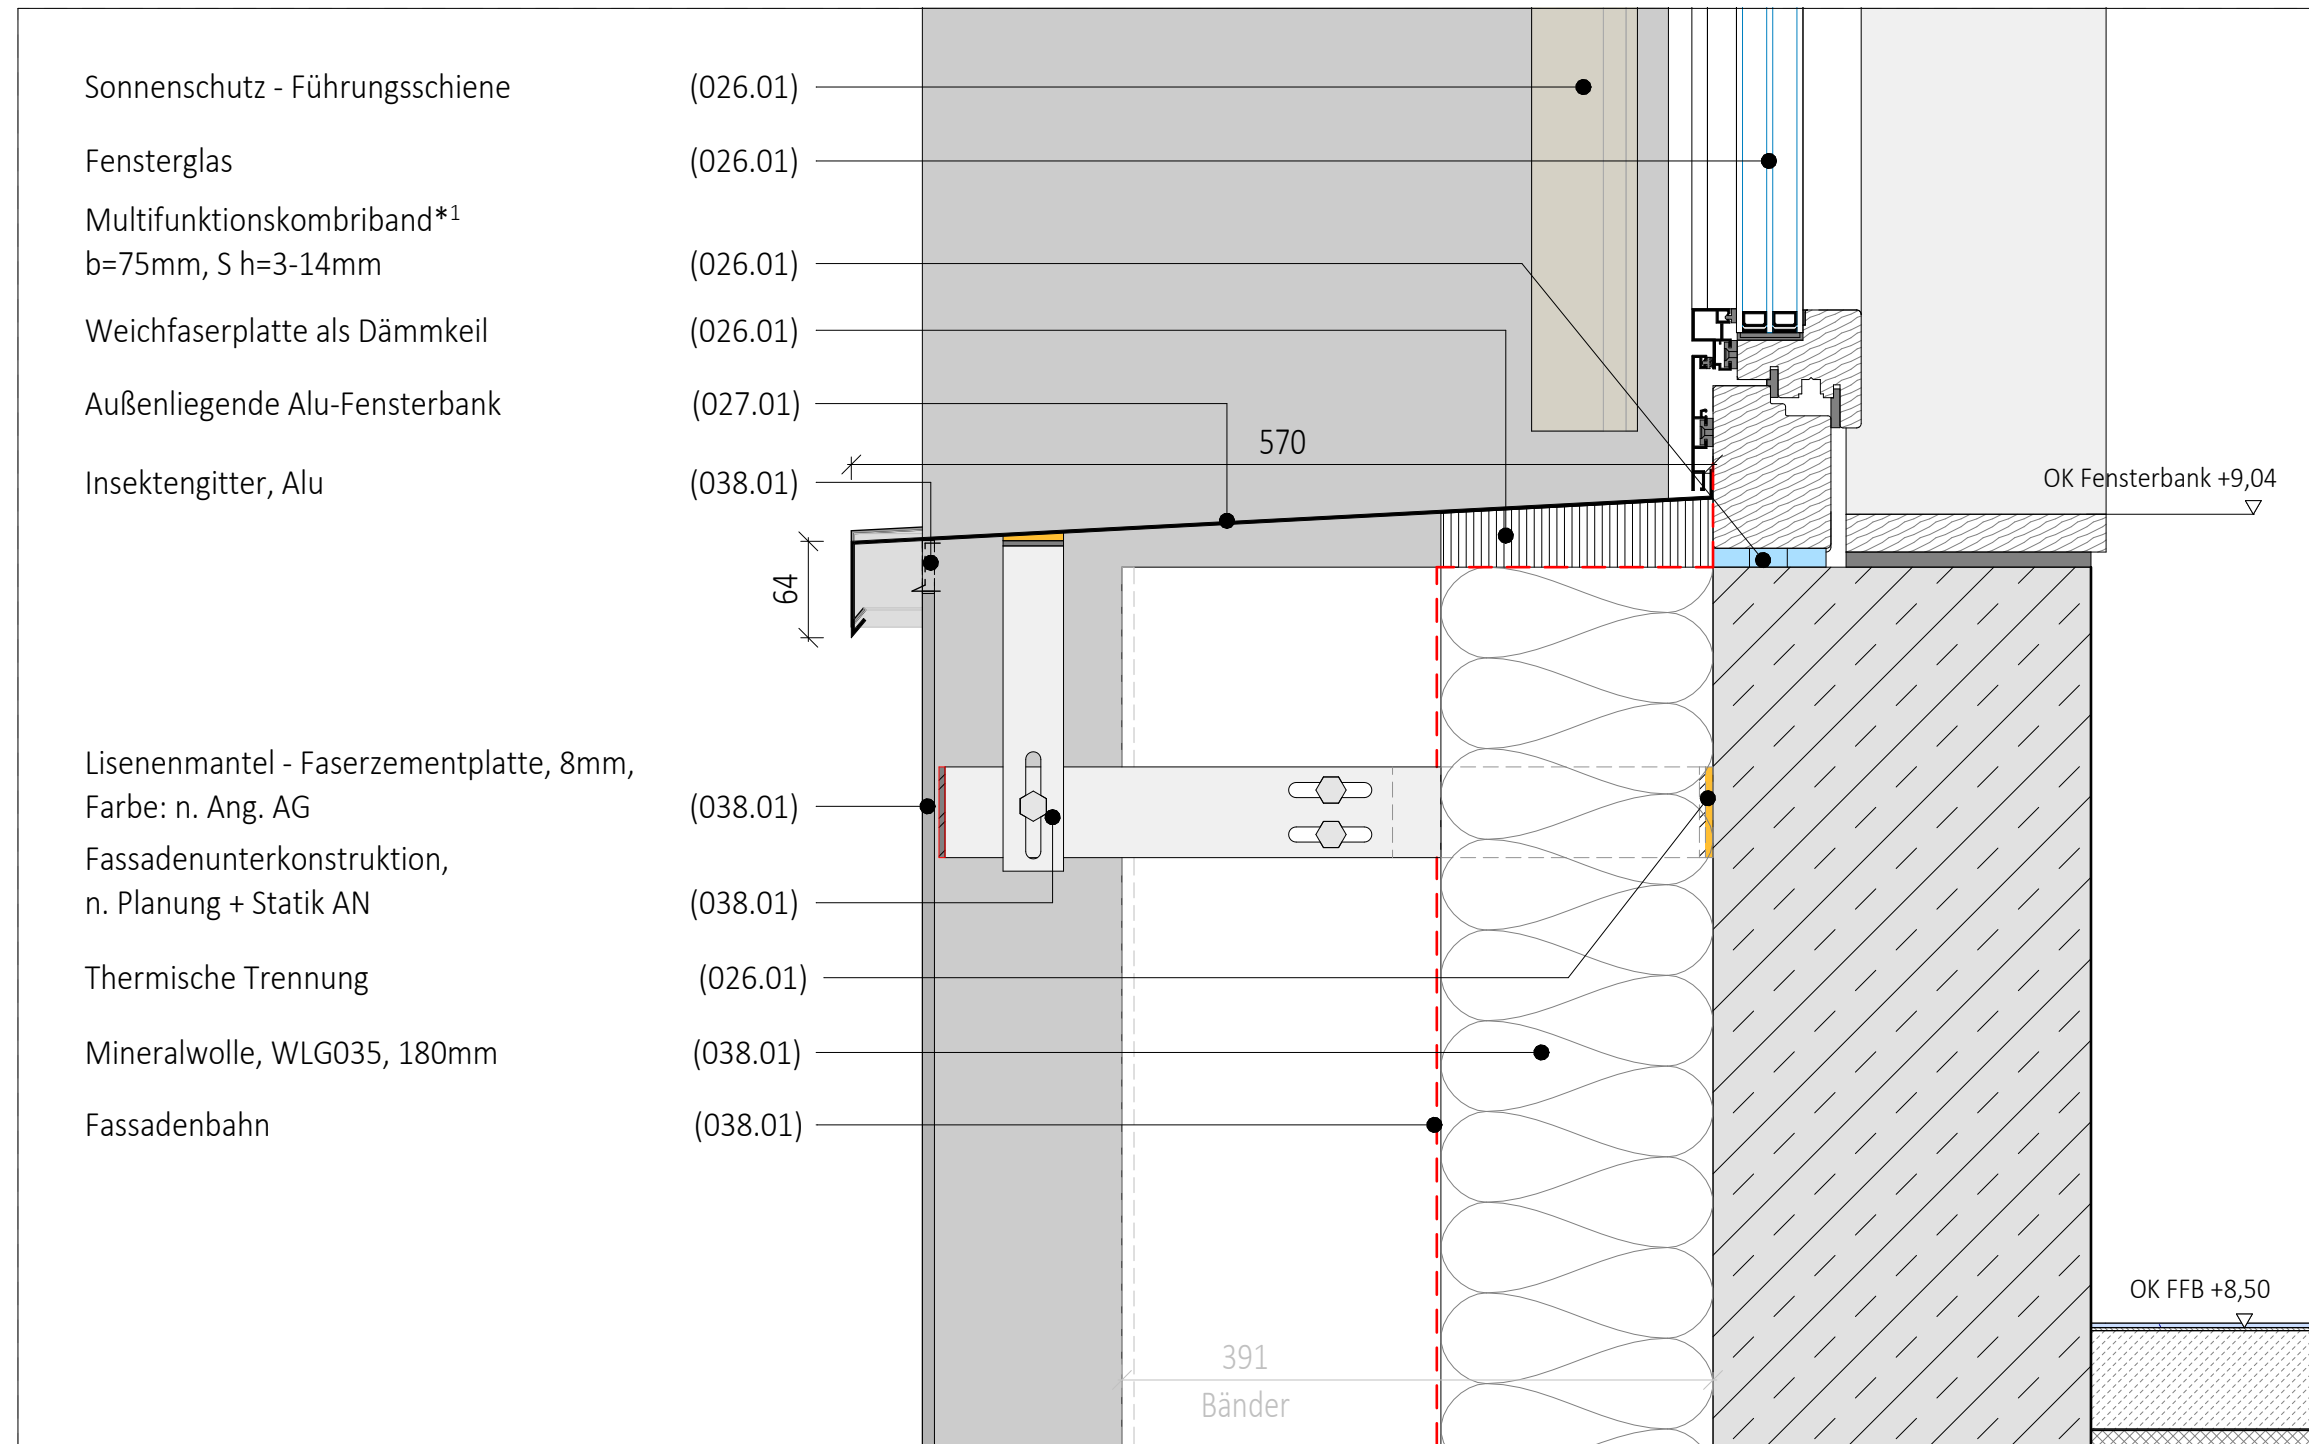

6021/03 - Schnitt durch Lise vor Öffnung
W 1.3

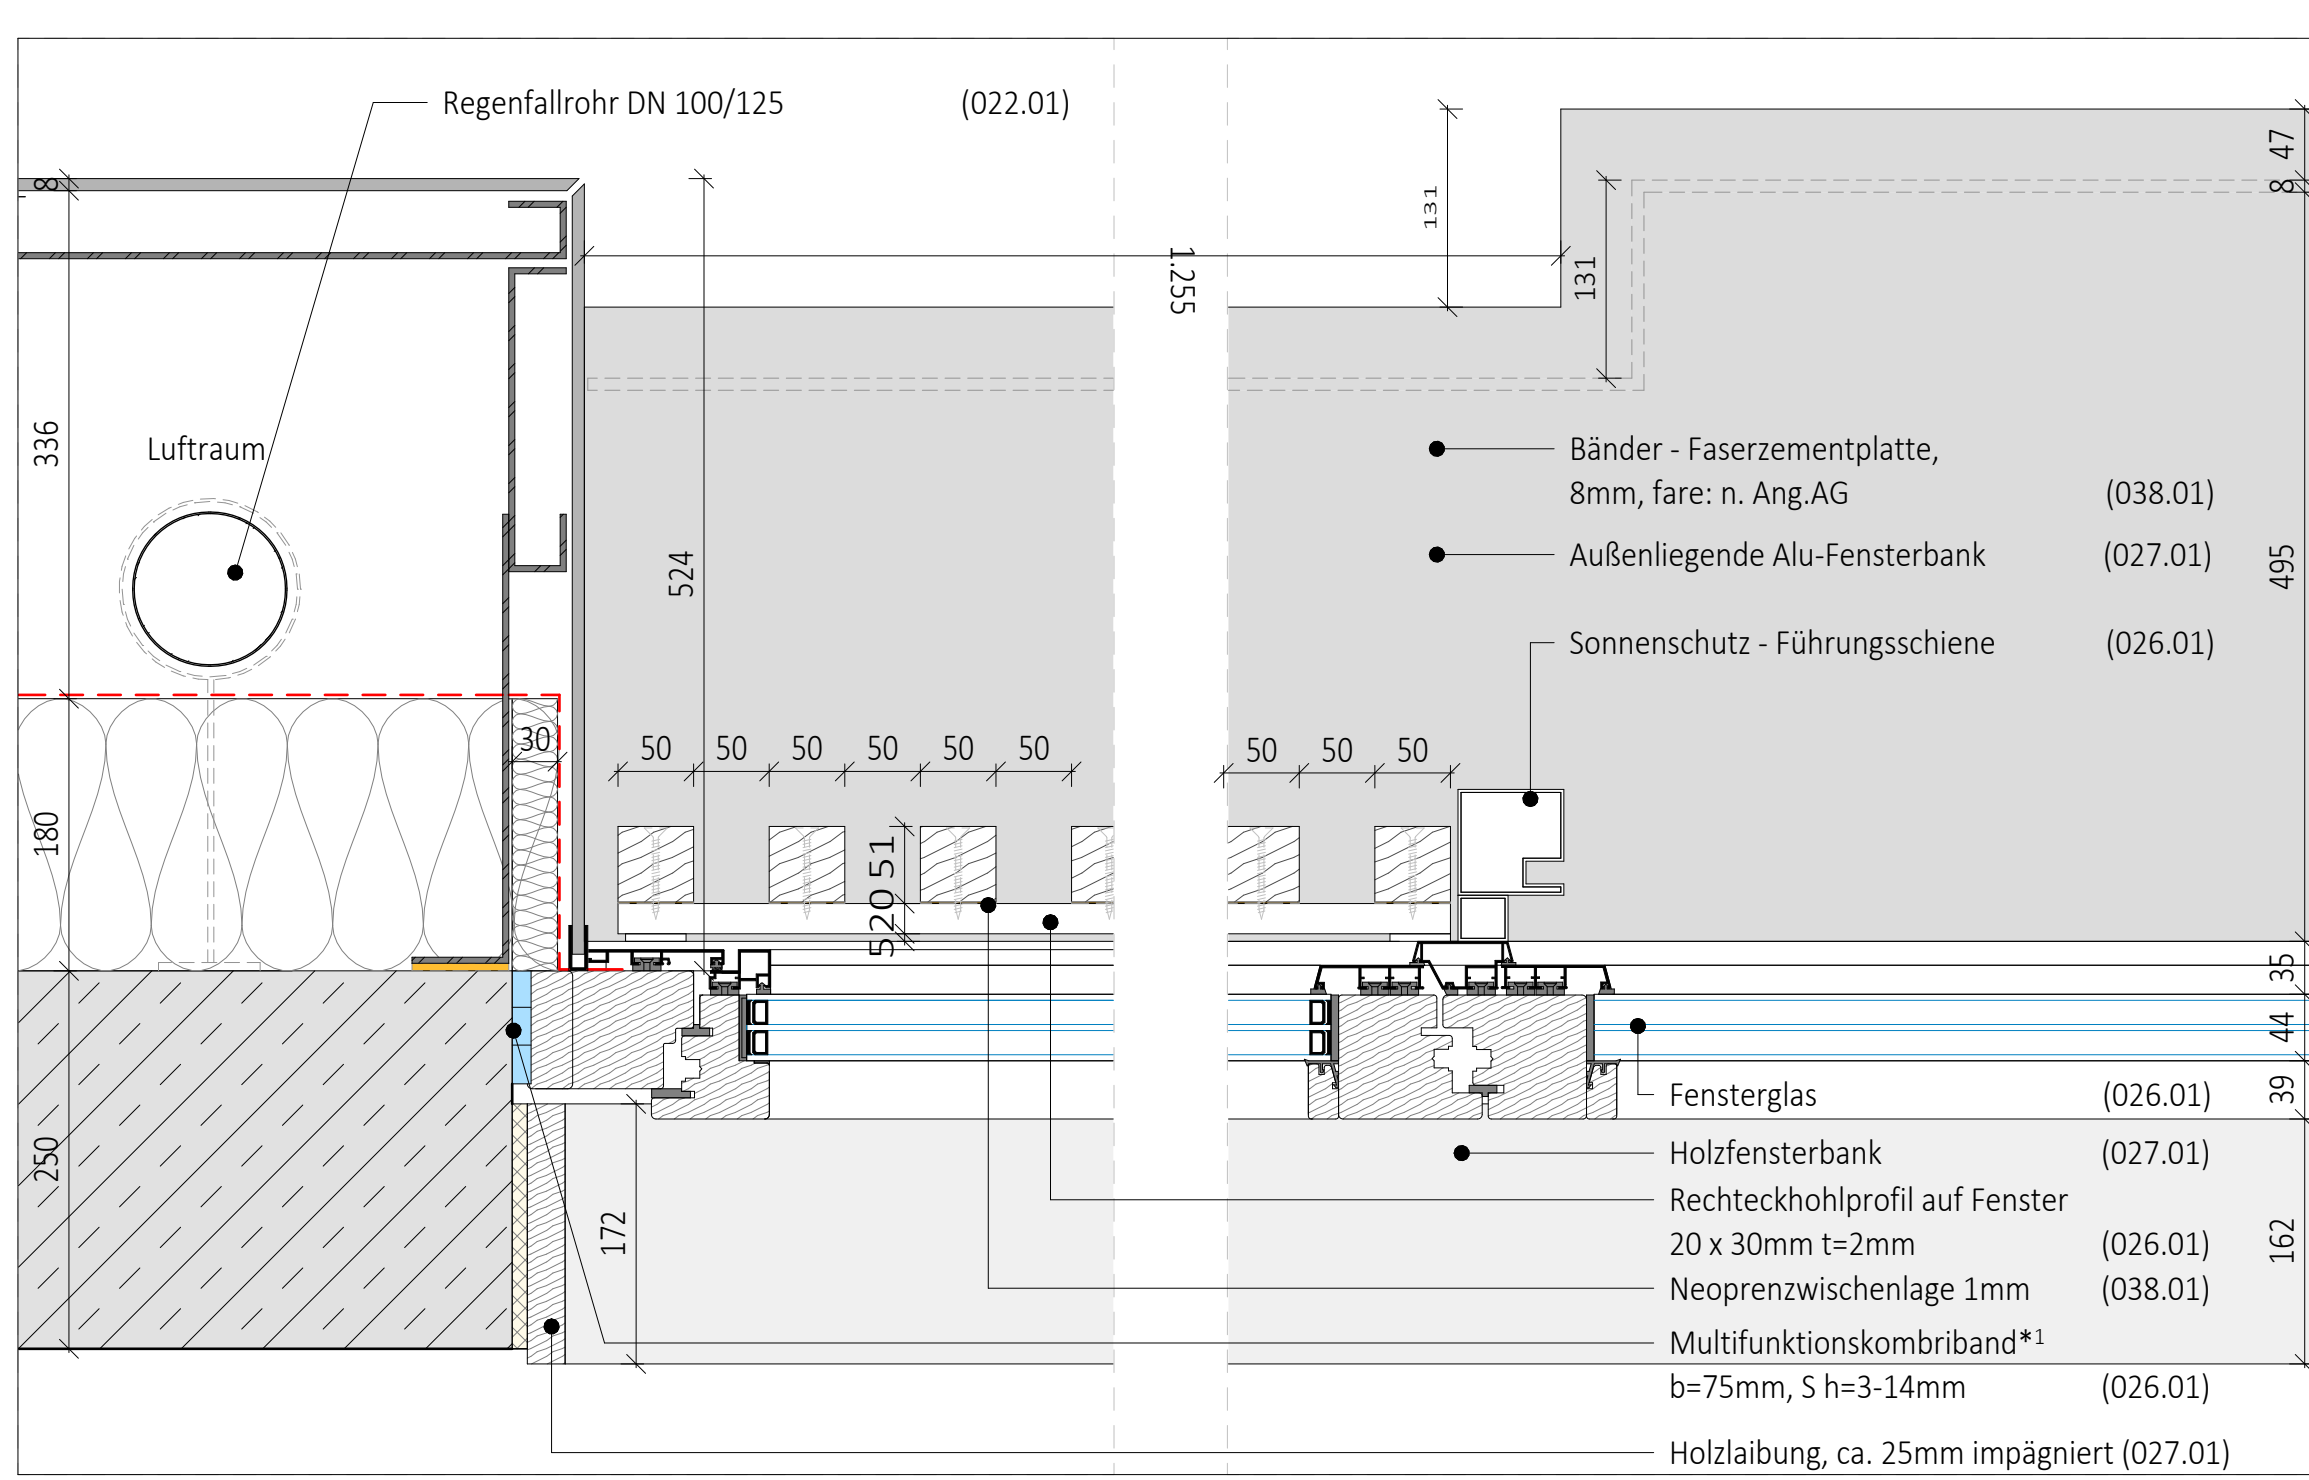

6021/05 - Draufsicht Lisenendeckel vor Öffnung
W 1.3

*1 Multifunktionskombiband:
-Schlagregendicht von Außen nach Innen
-Dampdicht von Innen nach Außen
-100% Luftdicht
-U-wert: 0,6 W/(m²·K)

Legende

	Wand - Ortbeton, bewehrt, C30/37		Nadelholz
	Wand - WU-Beton, bewehrt, C30/37		Brettschichtholz
	TB-Wand, GK		Fassadenergänzung in Holzbaweise
	TB-Wand, GK imprägniert		Bauteil-Position Produktabhängig, Festlegung erfolgt in Freigabe
	TB-Wand, GKF		
	TB-Wand, GKF imprägniert		
	TB-Wand, zementgebunden		
	TB-Wand, GKF imprägniert + Blech		
	XPS - Perimeterdämmung		
	Kerndämmung - Mineralwolle		
	Maßnahme gegen Vogelschlag		
	Ankerplatte Gelände		

Türummern siehe Türübersichtspläne

Gewerke

000.01	Baustelleneinrichtung
001.01	Gerüst
002.01	Erdarbeiten
003.01	Landschaftsbauarbeiten
008.01	Wasserhaltung
013.01	Baumeister
016.01	Zimmerer
017.01	Stahlbauarbeiten
019.01	Kampfmittelsondierung
021.01	Dachabdichtungsarbeiten
025.01	Escharbeiten
026.01	Fenster, Außentüren
027.01	Schreinerarbeiten, Innenfenster, Möbel
027.01	Innentüren Objektüren
027.01	Innentüren Stahlblech- und RR-türen inkl. BS-Tore
028.01	Parkettarbeiten
029.02	Beschlagarbeiten (Beschläger)
030.01	Sonnenschutz
030.02	Blendschutz / Vorhänge
033.01	Bauendreinigung
034.01	Malerei + Lackierarbeiten
034.02	Boden-/Wandbeschichtungen
036.01	Linoleum
036.02	Sportboden
038.01	Vorgehängte hinterlüftete Fassade
039.01	Trockenbauarbeiten (Wände + Decken)
039.02	Glas-Trennwände
039.03	Prallwände Sporthalle
039.05	WC-Trennwände/-türen
039.06	Raumteilervorhang (Sporthalle)
039.07	Sportgeräte
069.01	Auflüge

Hinweis: Die UK der Lisenen + Bänder ist keine verbindliche Vorgabe seitens Architektur, da diese eine Vorgabe der Fassadentechnik muss (Auftrag Fassadenbau). Sie ist daher vom AN Fassadenbau, gem. der eigenen Statik anpassen und mit dem Architekten abzustimmen. Detailausführungen sind ggf. hiervon abhängig und im Zuge der W/M-Planung anzupassen. Die Einführenden Lasten (wie z.B. Fassadenbekleidung, Regenfallrohre, ggf. Beleuchtung, Blitzschutz, Schlüsselkasten od. Kartenteiler, etc.) siehe Detail-/Systemplanung) sind dabei zu berücksichtigen.

Bauherrin	Grundstück	Gemarkung: Großreuth b. Schweinau Fl. Nr. 95/1 + 130/9 Erasmusstraße 11 90431 Nürnberg
Neubau Henry-Dunant-Schule mit Sporthallen + Hort		
Bauherr:	vertritten durch:  WBG Kommunal GmbH Beuthener Straße 41, 90471 Nürnberg	Planung Freizeitlagen
Architekt		Planung H/K/L/S
Hinweis:	Alle Maße sind am Bau zu prüfen! Alle Maße/Kanten und Bauteilmaße (DN 4122). Bauteilmaße und durchgehenden sind zu berücksichtigen. Bei allen brandschutzrelevanten Elementen sind die Vorgaben des Brandschutz-Konzeptes verbindlich zu beachten (Türen, Wände, etc.). Dimensionen tragender Elemente sind gem. Tragwerksplanung bzw. Angaben Statiker (Stützen, Bänder, Wandstützen etc.) herzustellen. Rohbaupläne KVF sind immer nur tragend in Verbindung mit den freigegebenen Schür/Bewehrungsplänen des Trüßl Statik. Drainagen/Regeln/Grundentwässerung: gem. Planung FI TGA, Elektro und Freizeitanlagenplanung. Alle Bauteile bzw. Bauteiloberflächen sind entsprechend der Farb- und Materialliste, ggf. nach Bemusterung auszuführen. Bemusterungen, für sowie Fensteranzugheisen beziehen sich, wenn nicht anders angegeben auf Oberkante Fertigfußboden (OK FFB). Bei Unsicherheit ist eigenverantwortlich eine Festlegung durch Bt und/oder Architekt herbeizuführen!	Planung Elektro
		Trägeranlagplanung
Planchiziel	DUN_260609_AGB_05_DE_XX_XX_6021_05_f	Brandschutznachweis
Höhe	OKFFB EG +0.000 = 309,40 ü NNH - Lagebezug: ETIS 89	Bauphysik
Inhalt		Status
Leistungsphase		++ = Vorstudie / ++ = Prüfung / ++ = Vorstudie
	Details - Fassade 2	Datum
		19.01.2024
		Erstellt
		SG
		Plannummer
		Index