
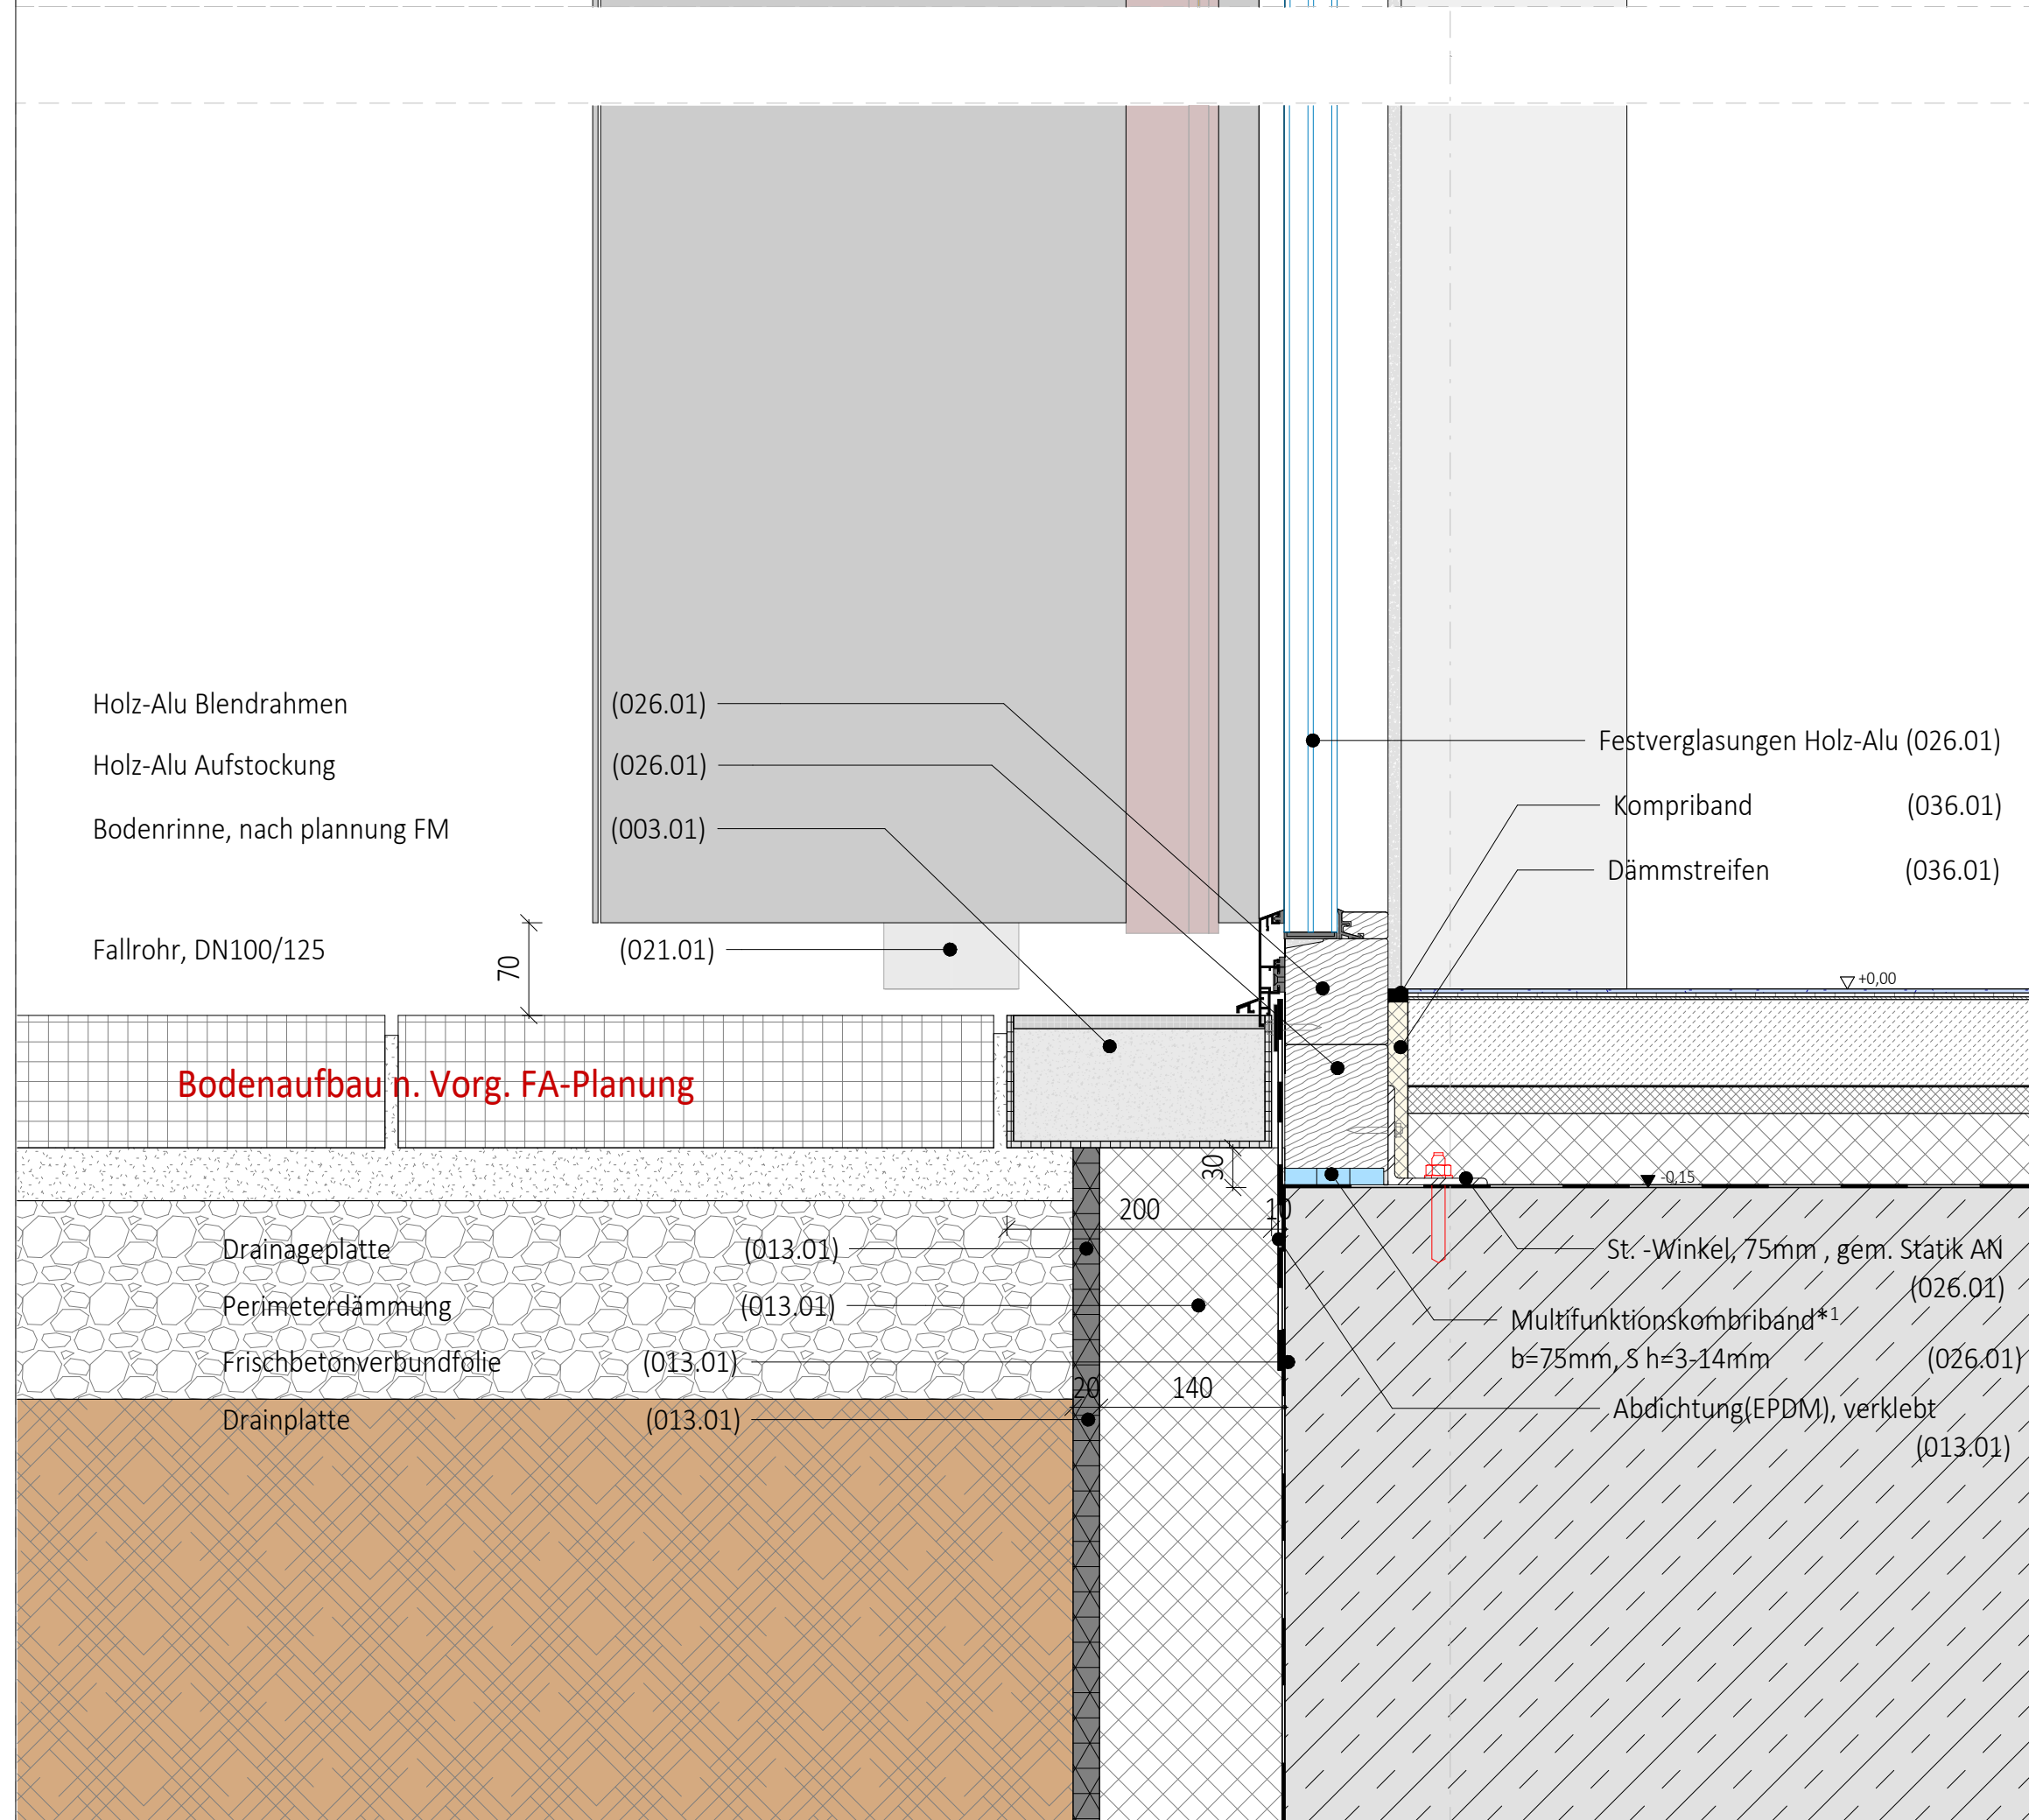
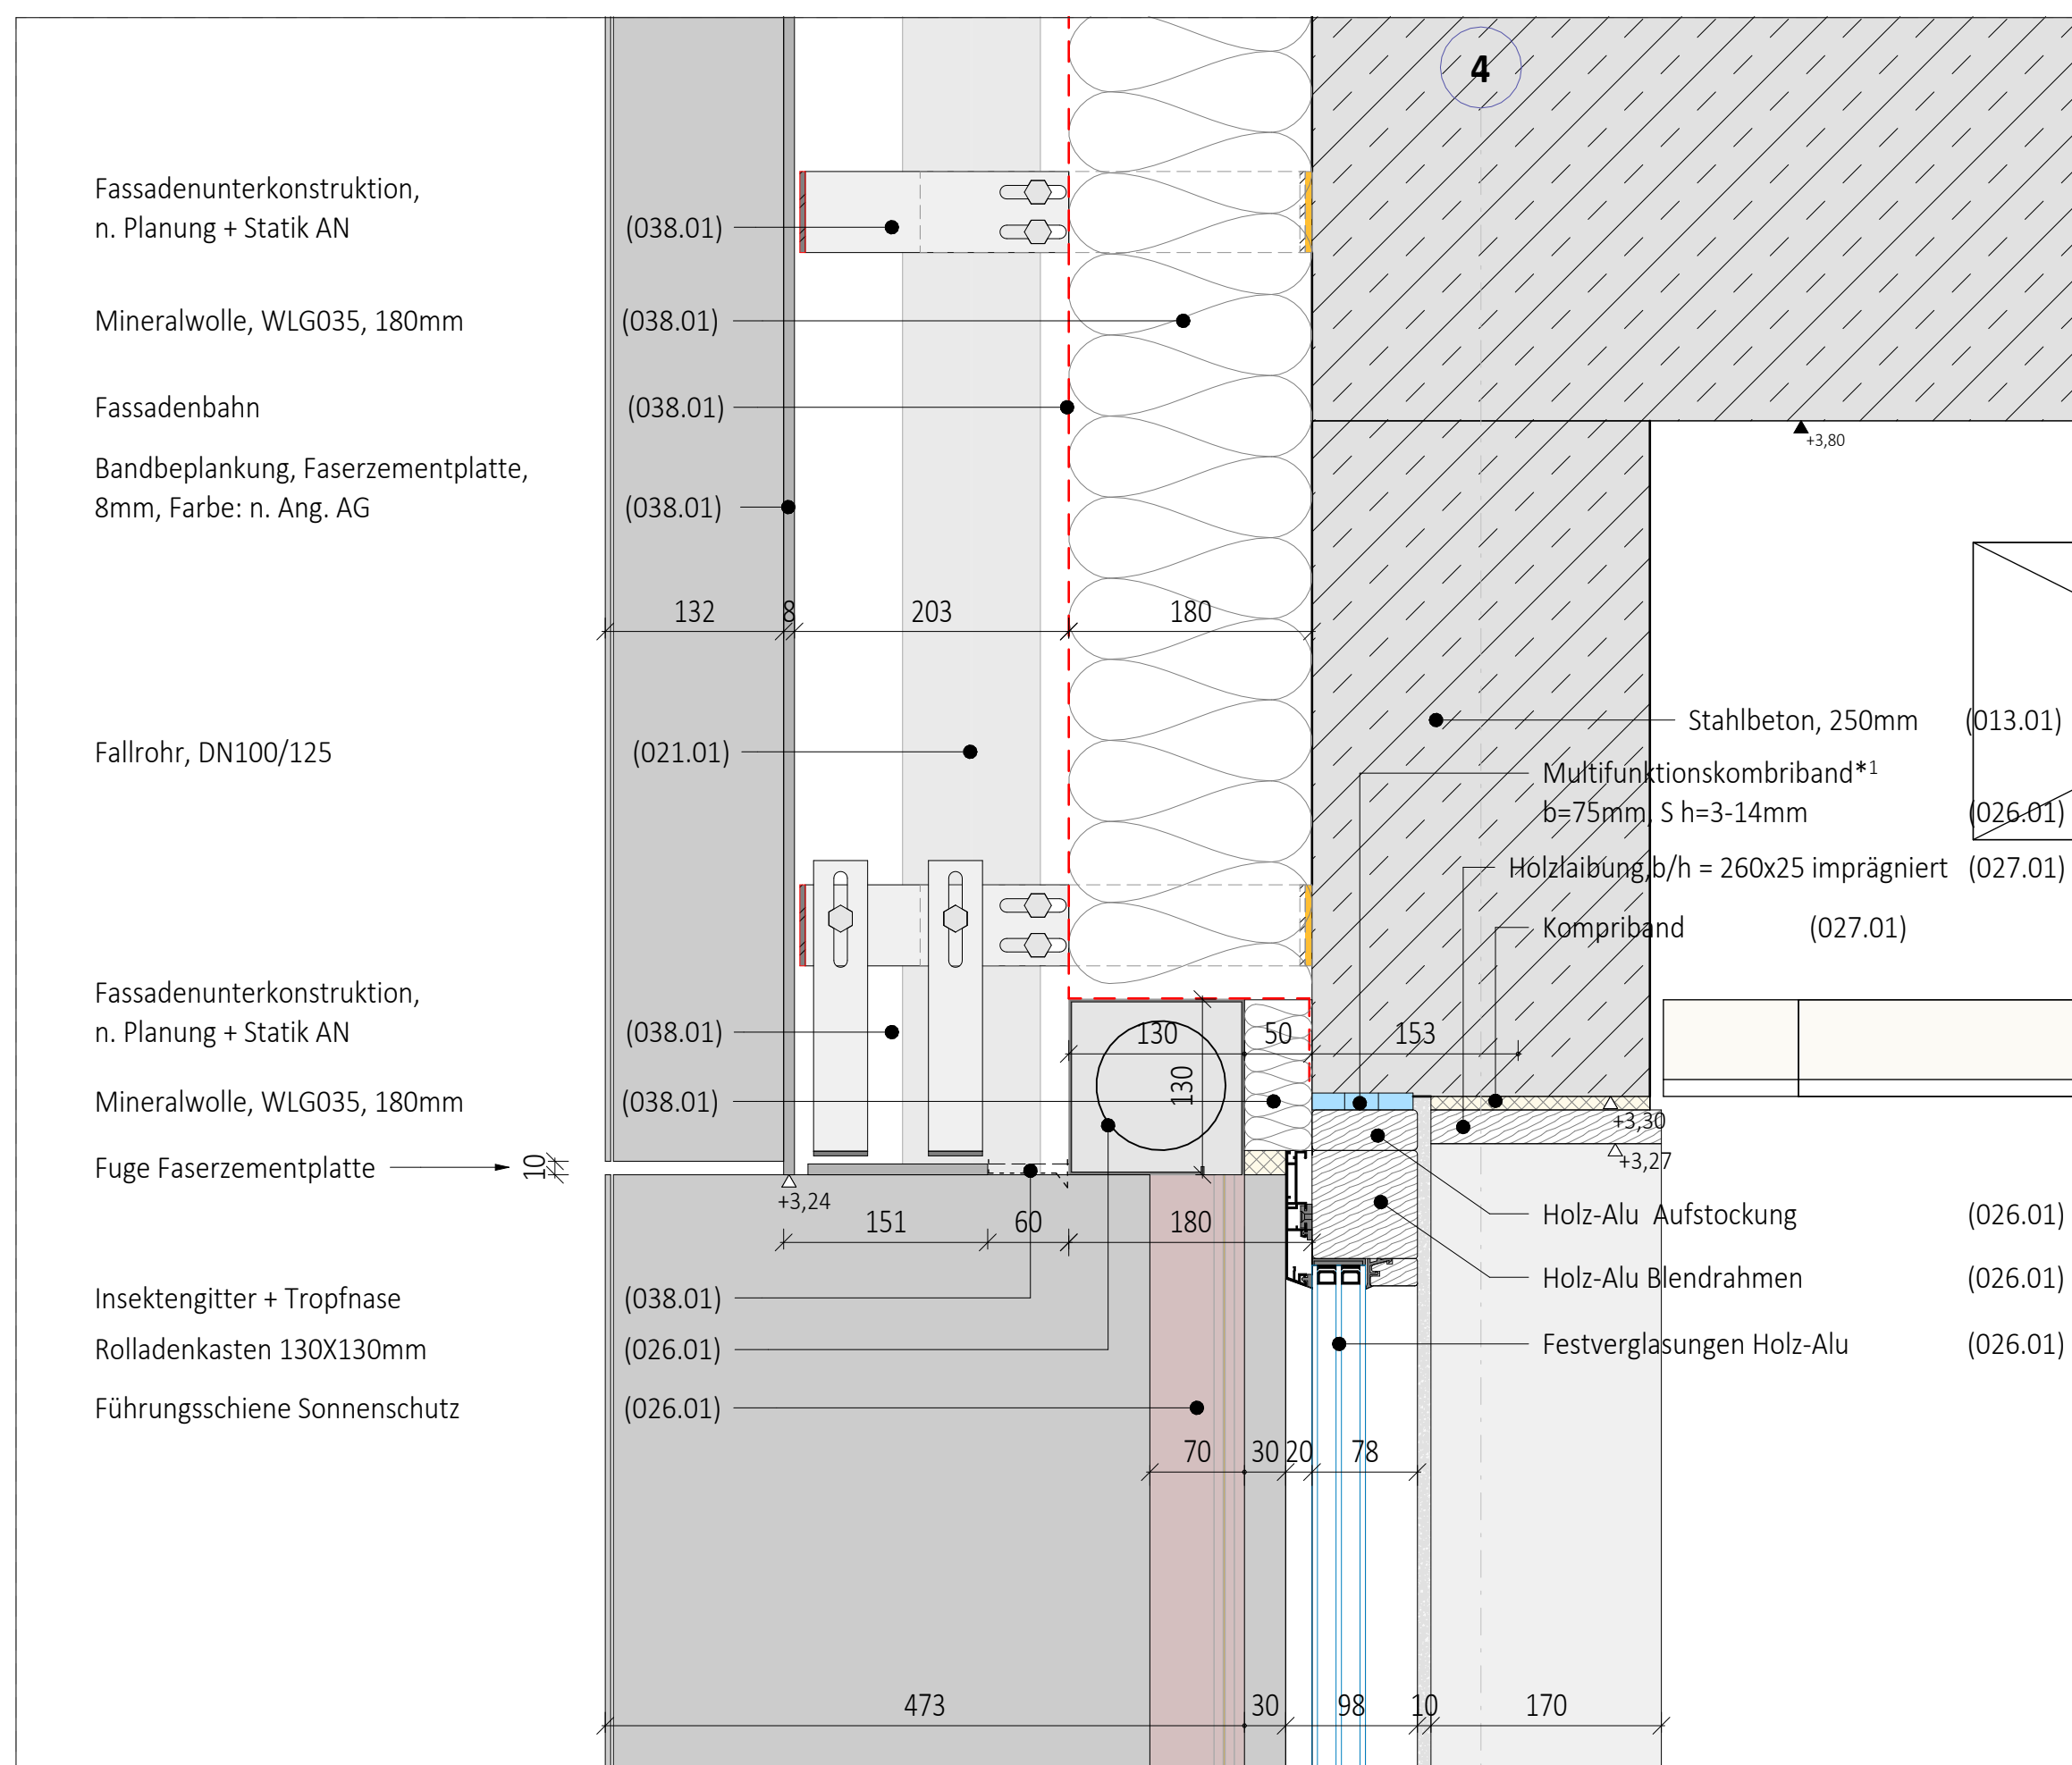
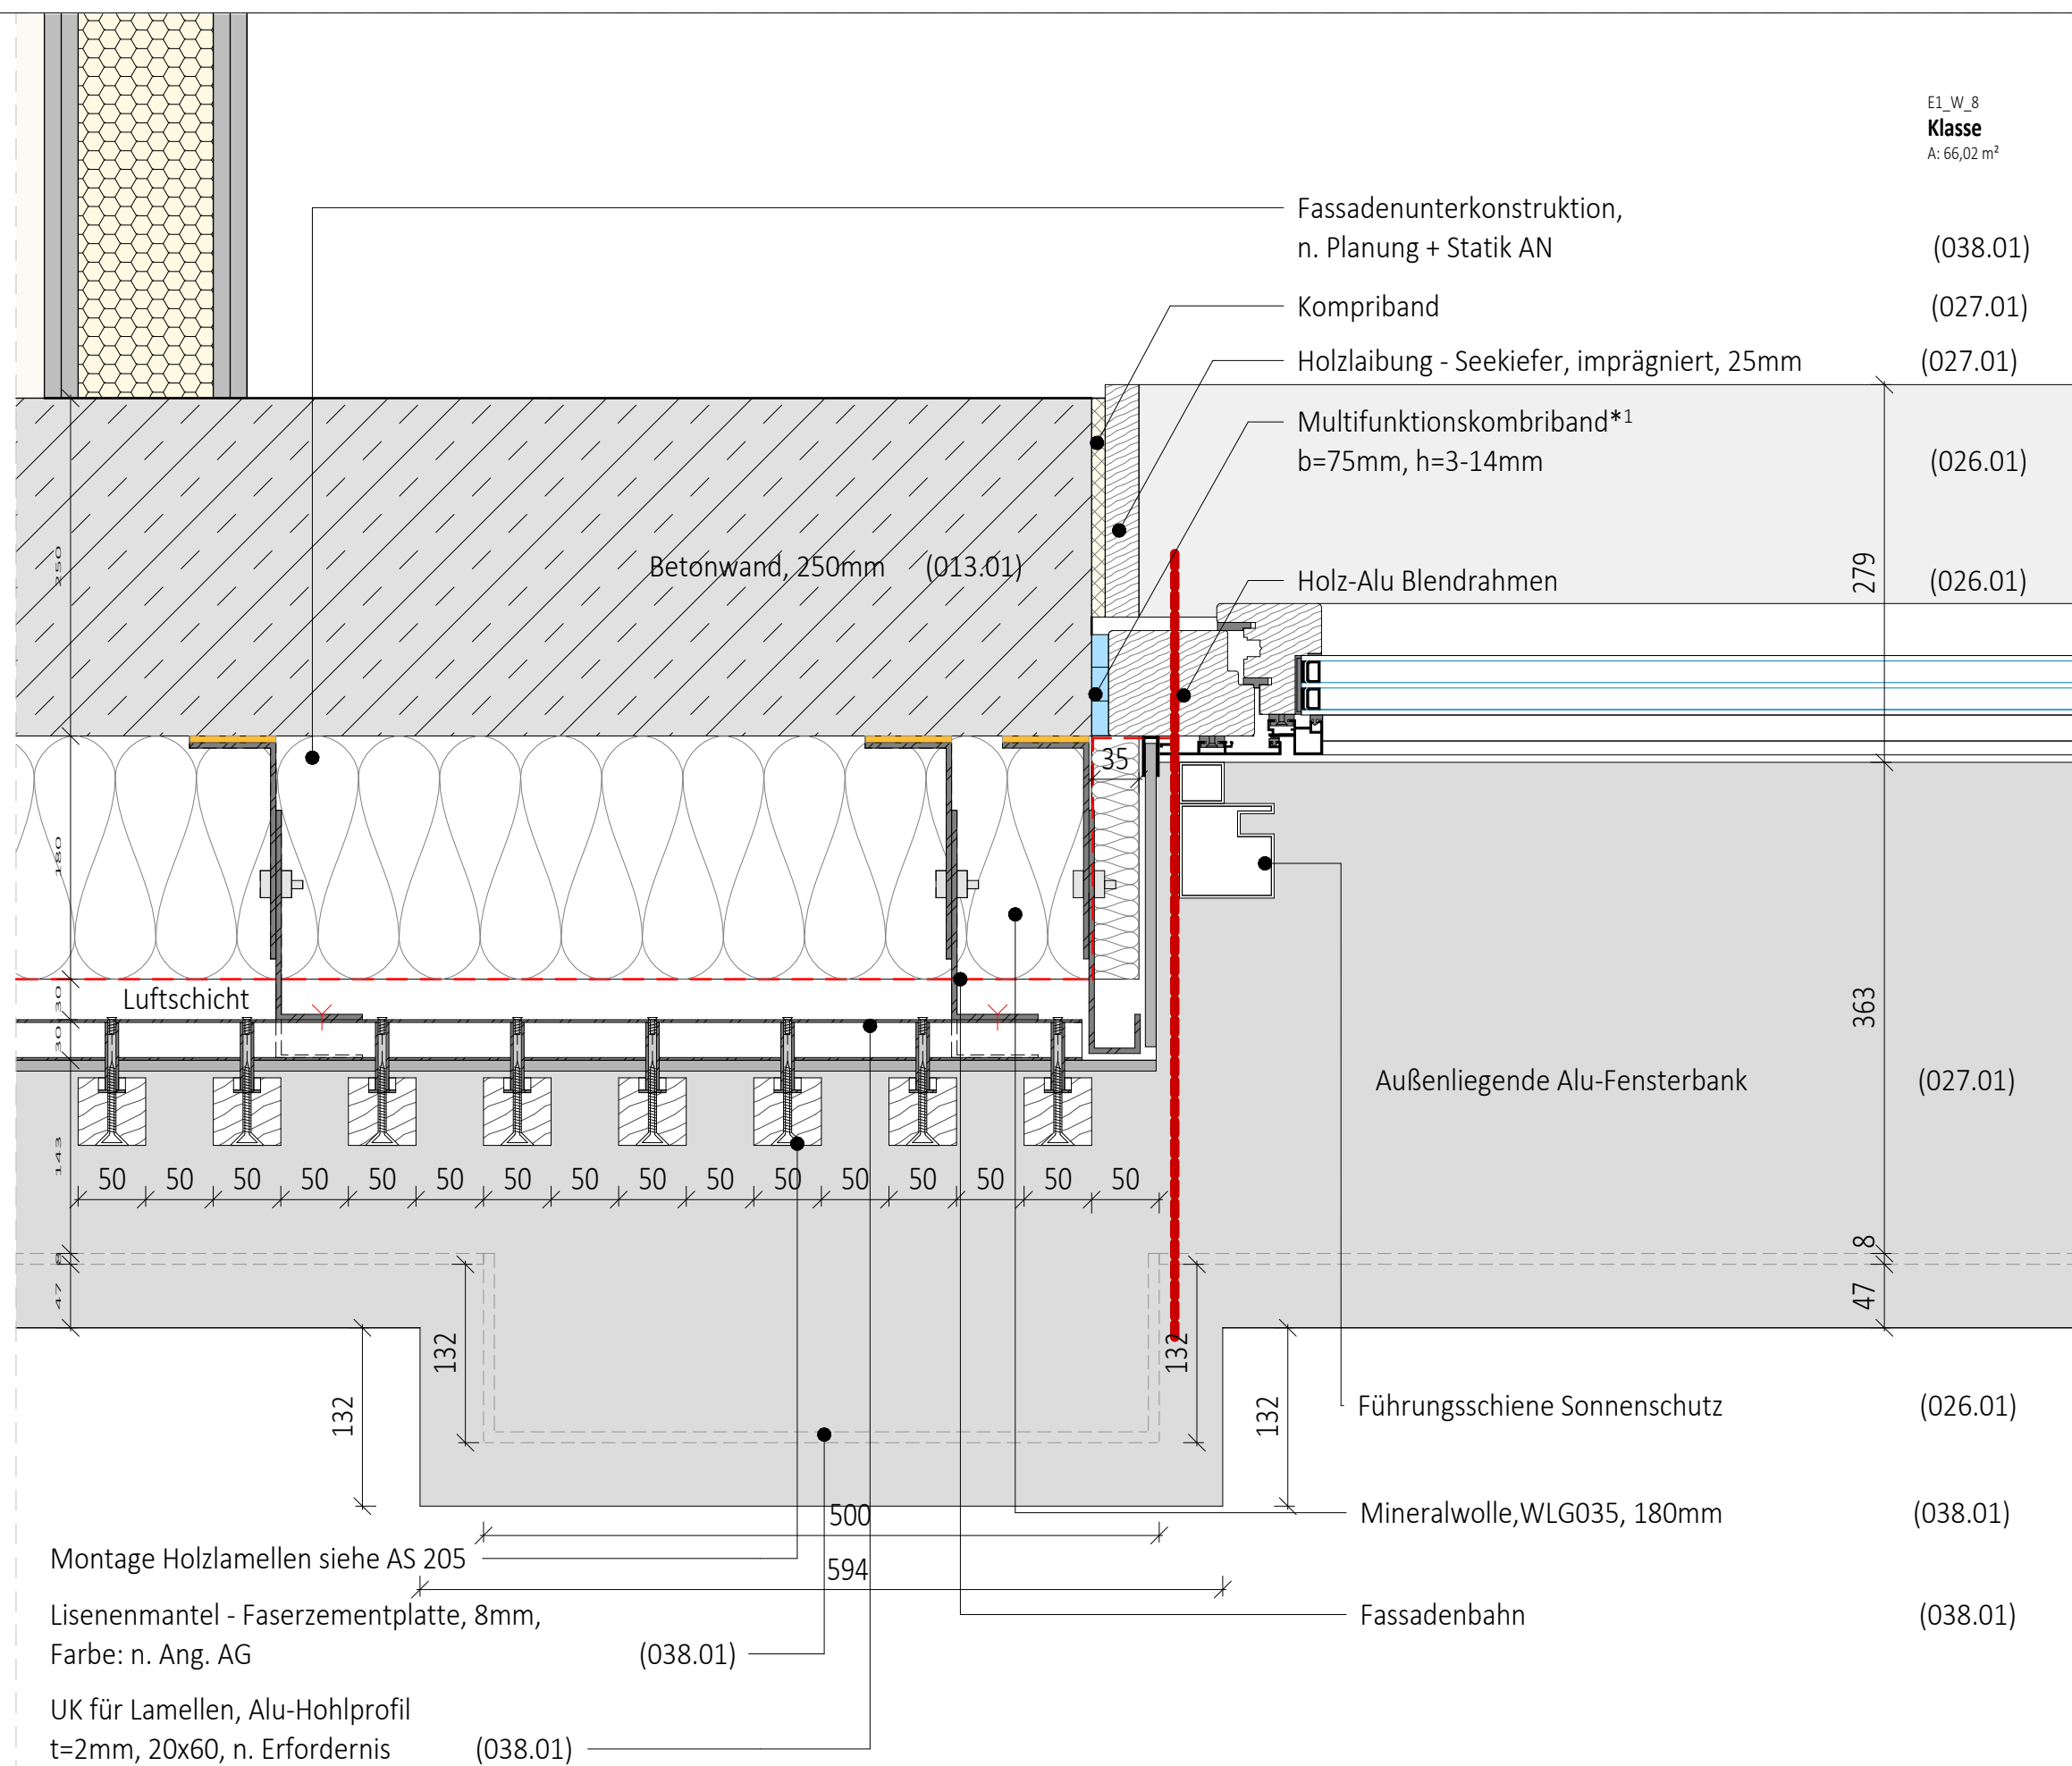
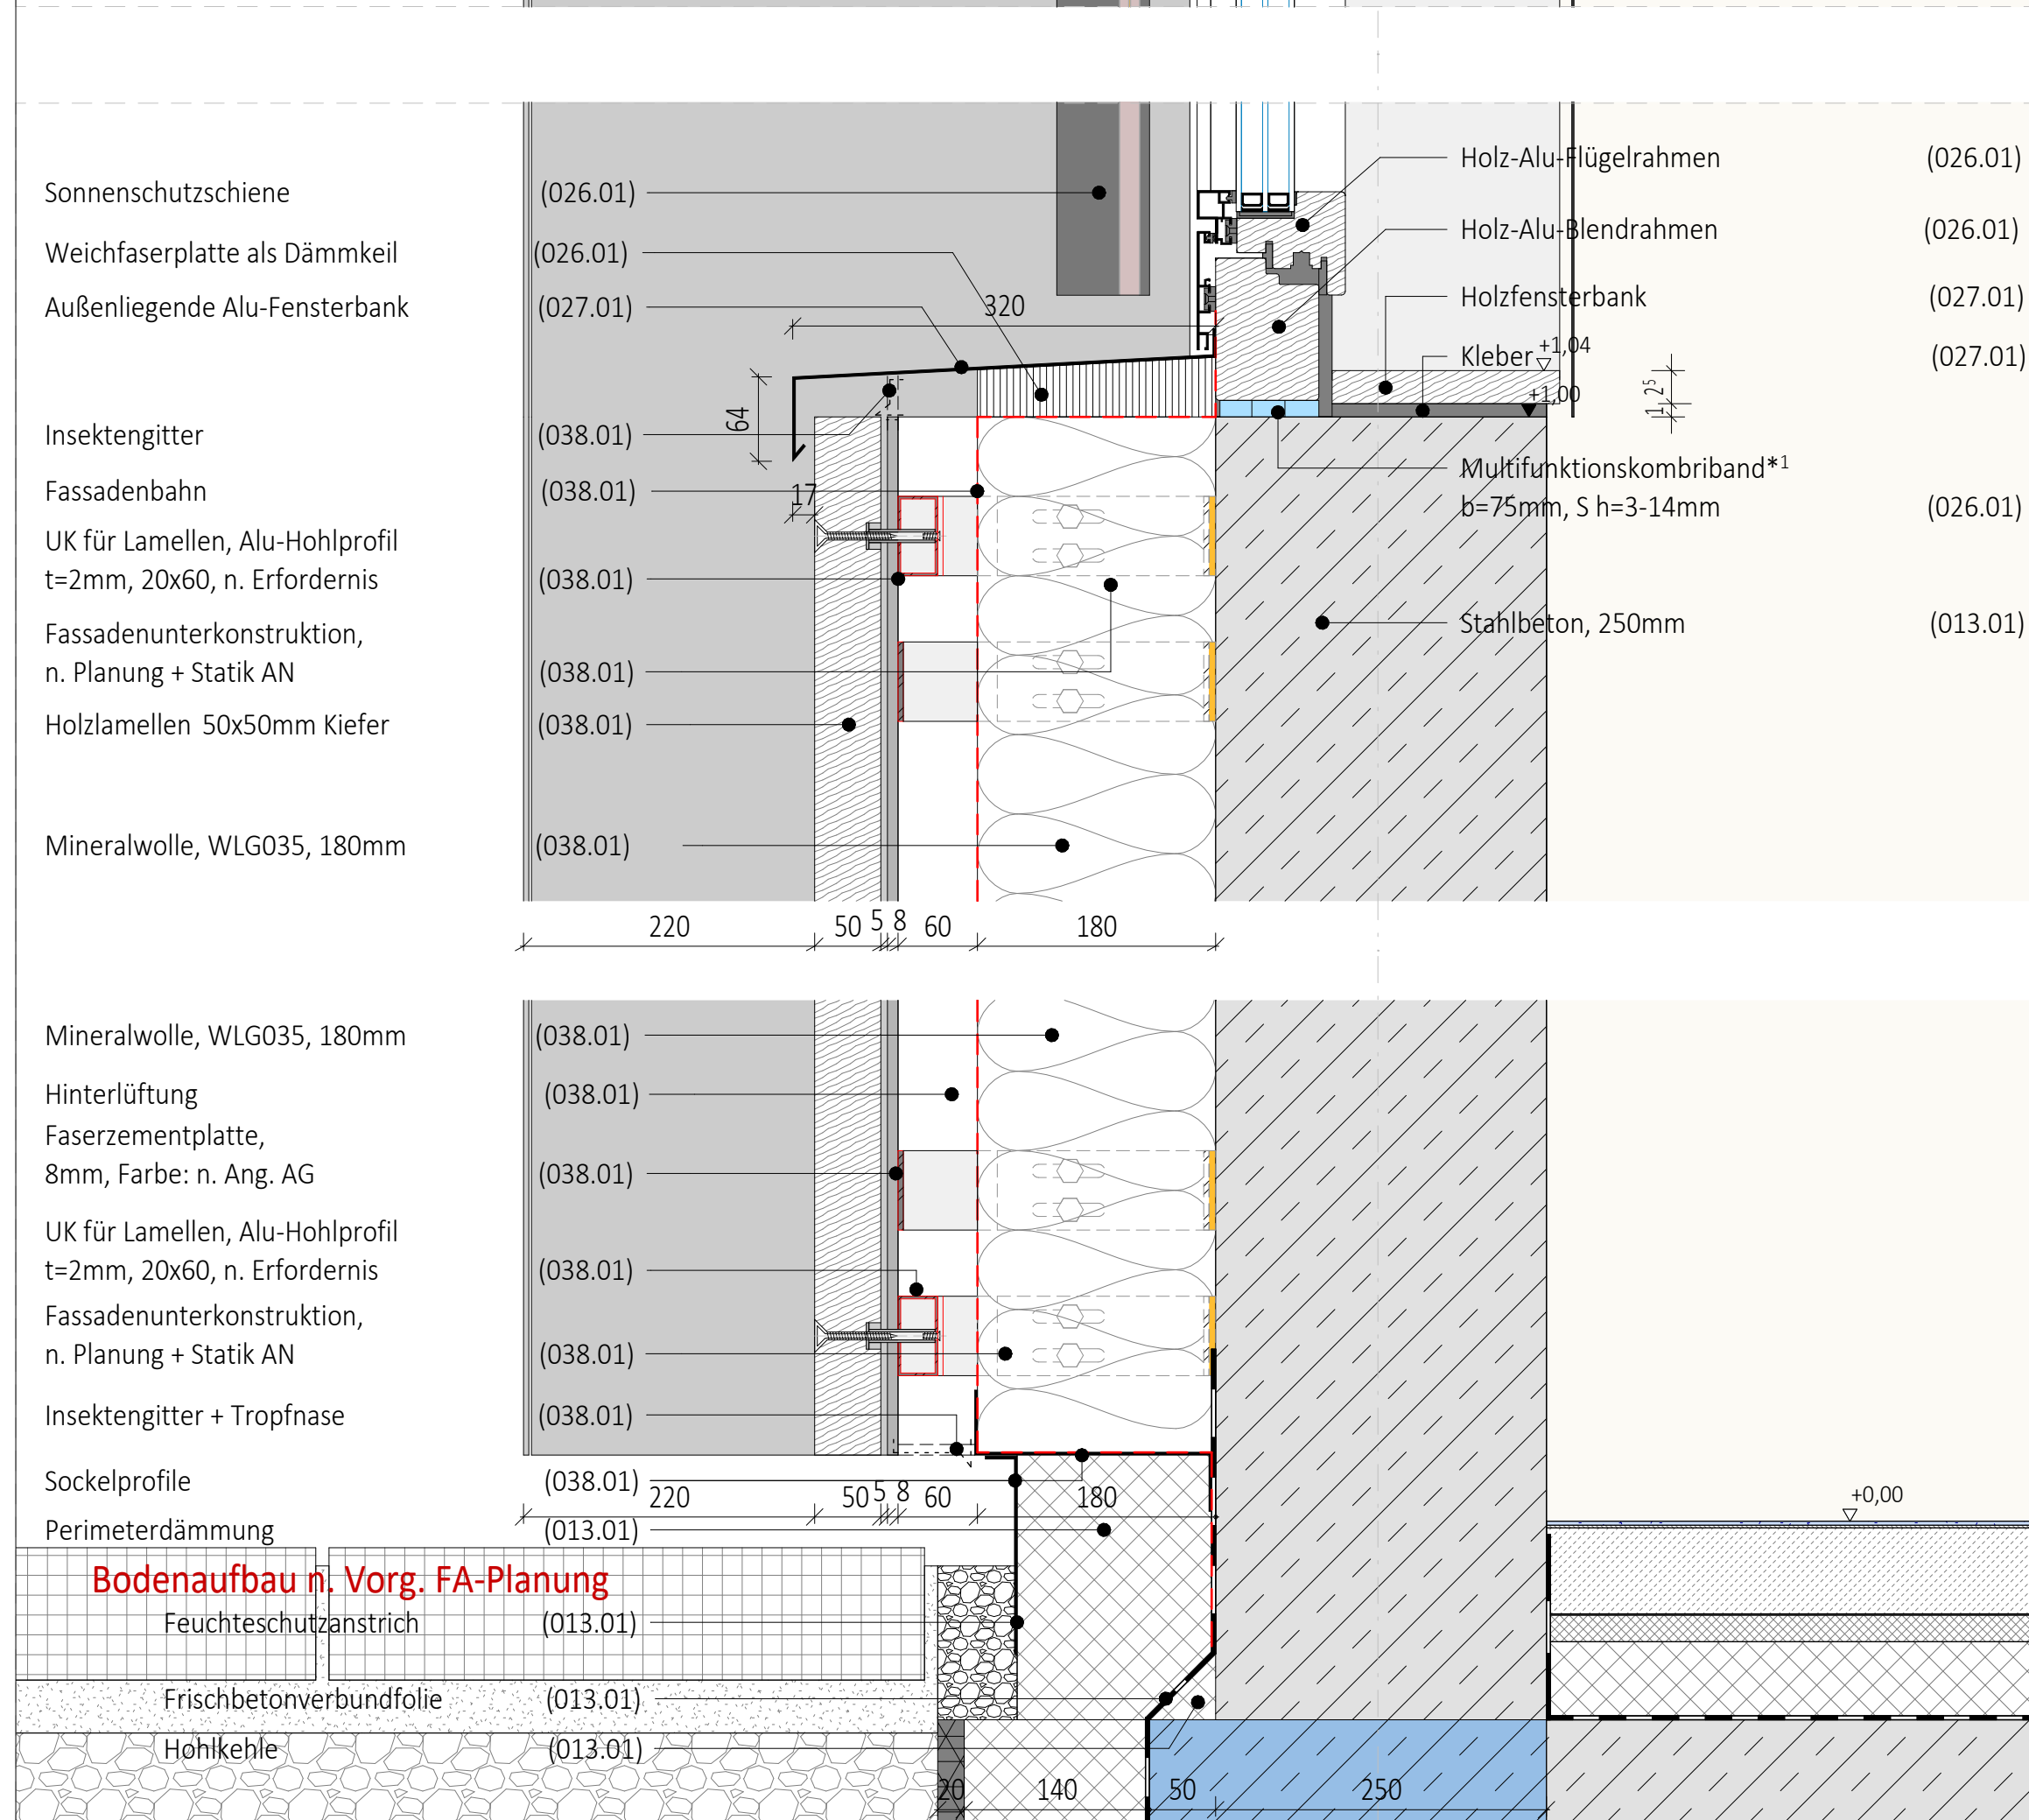
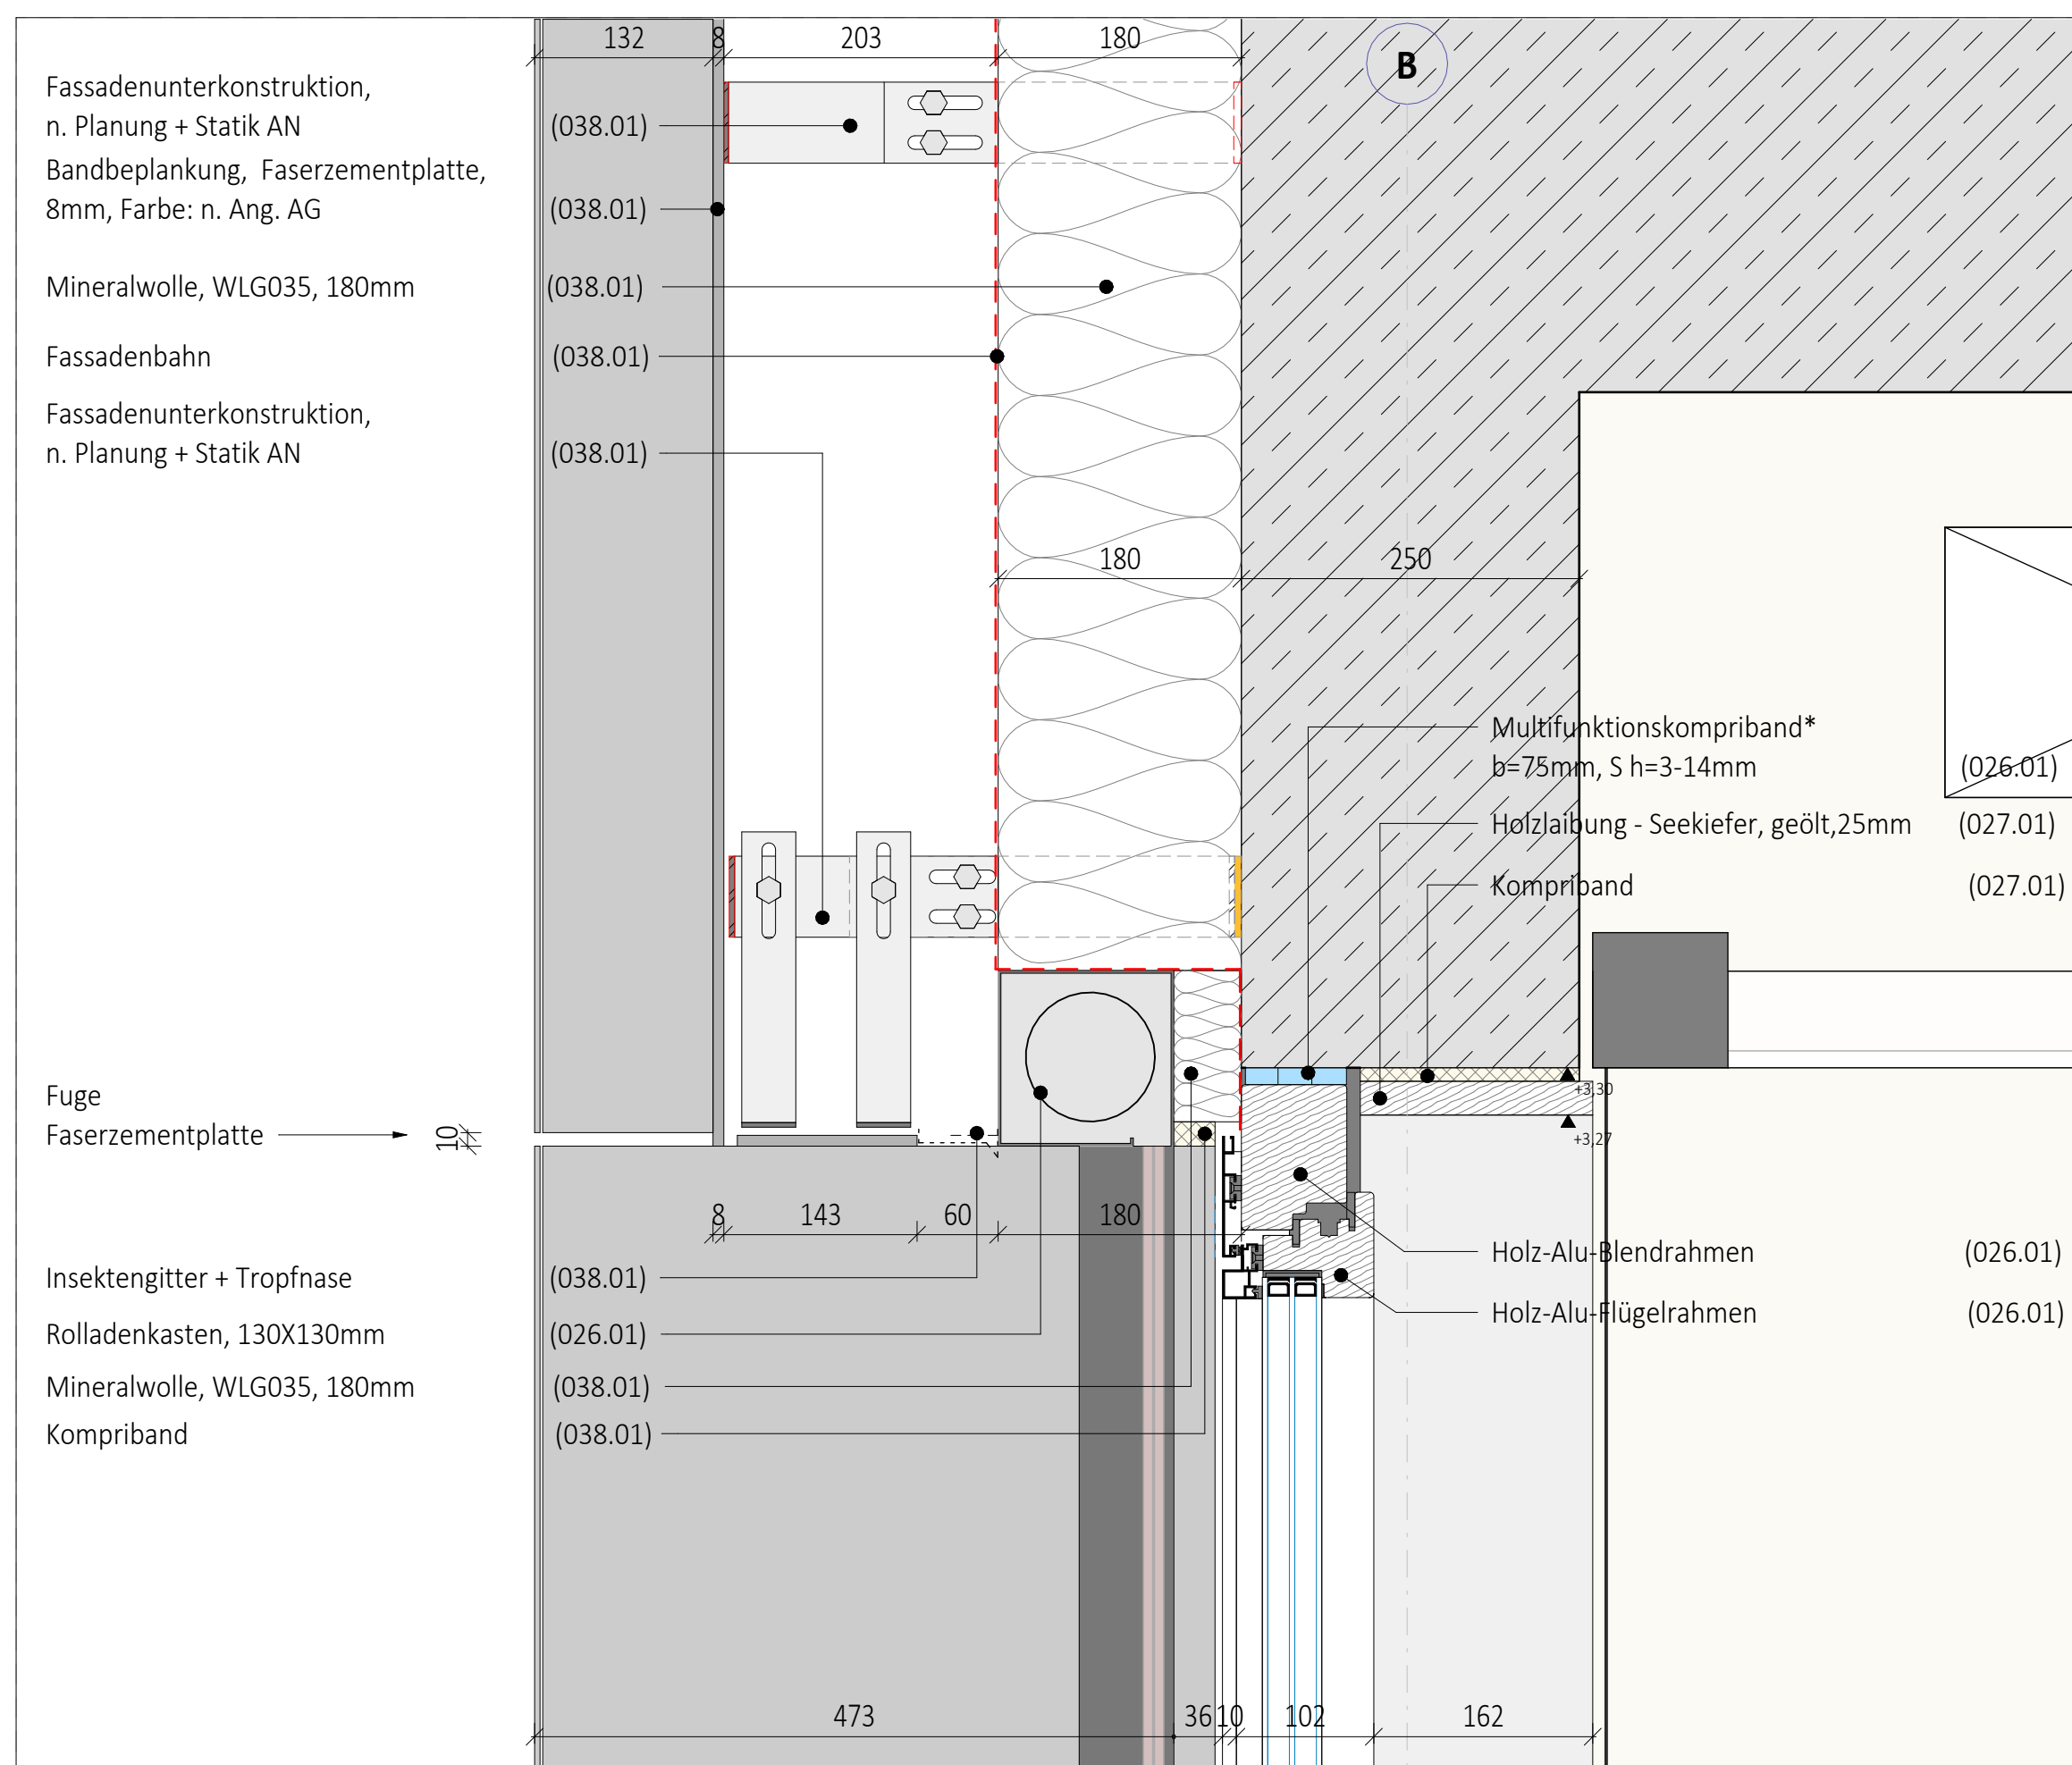
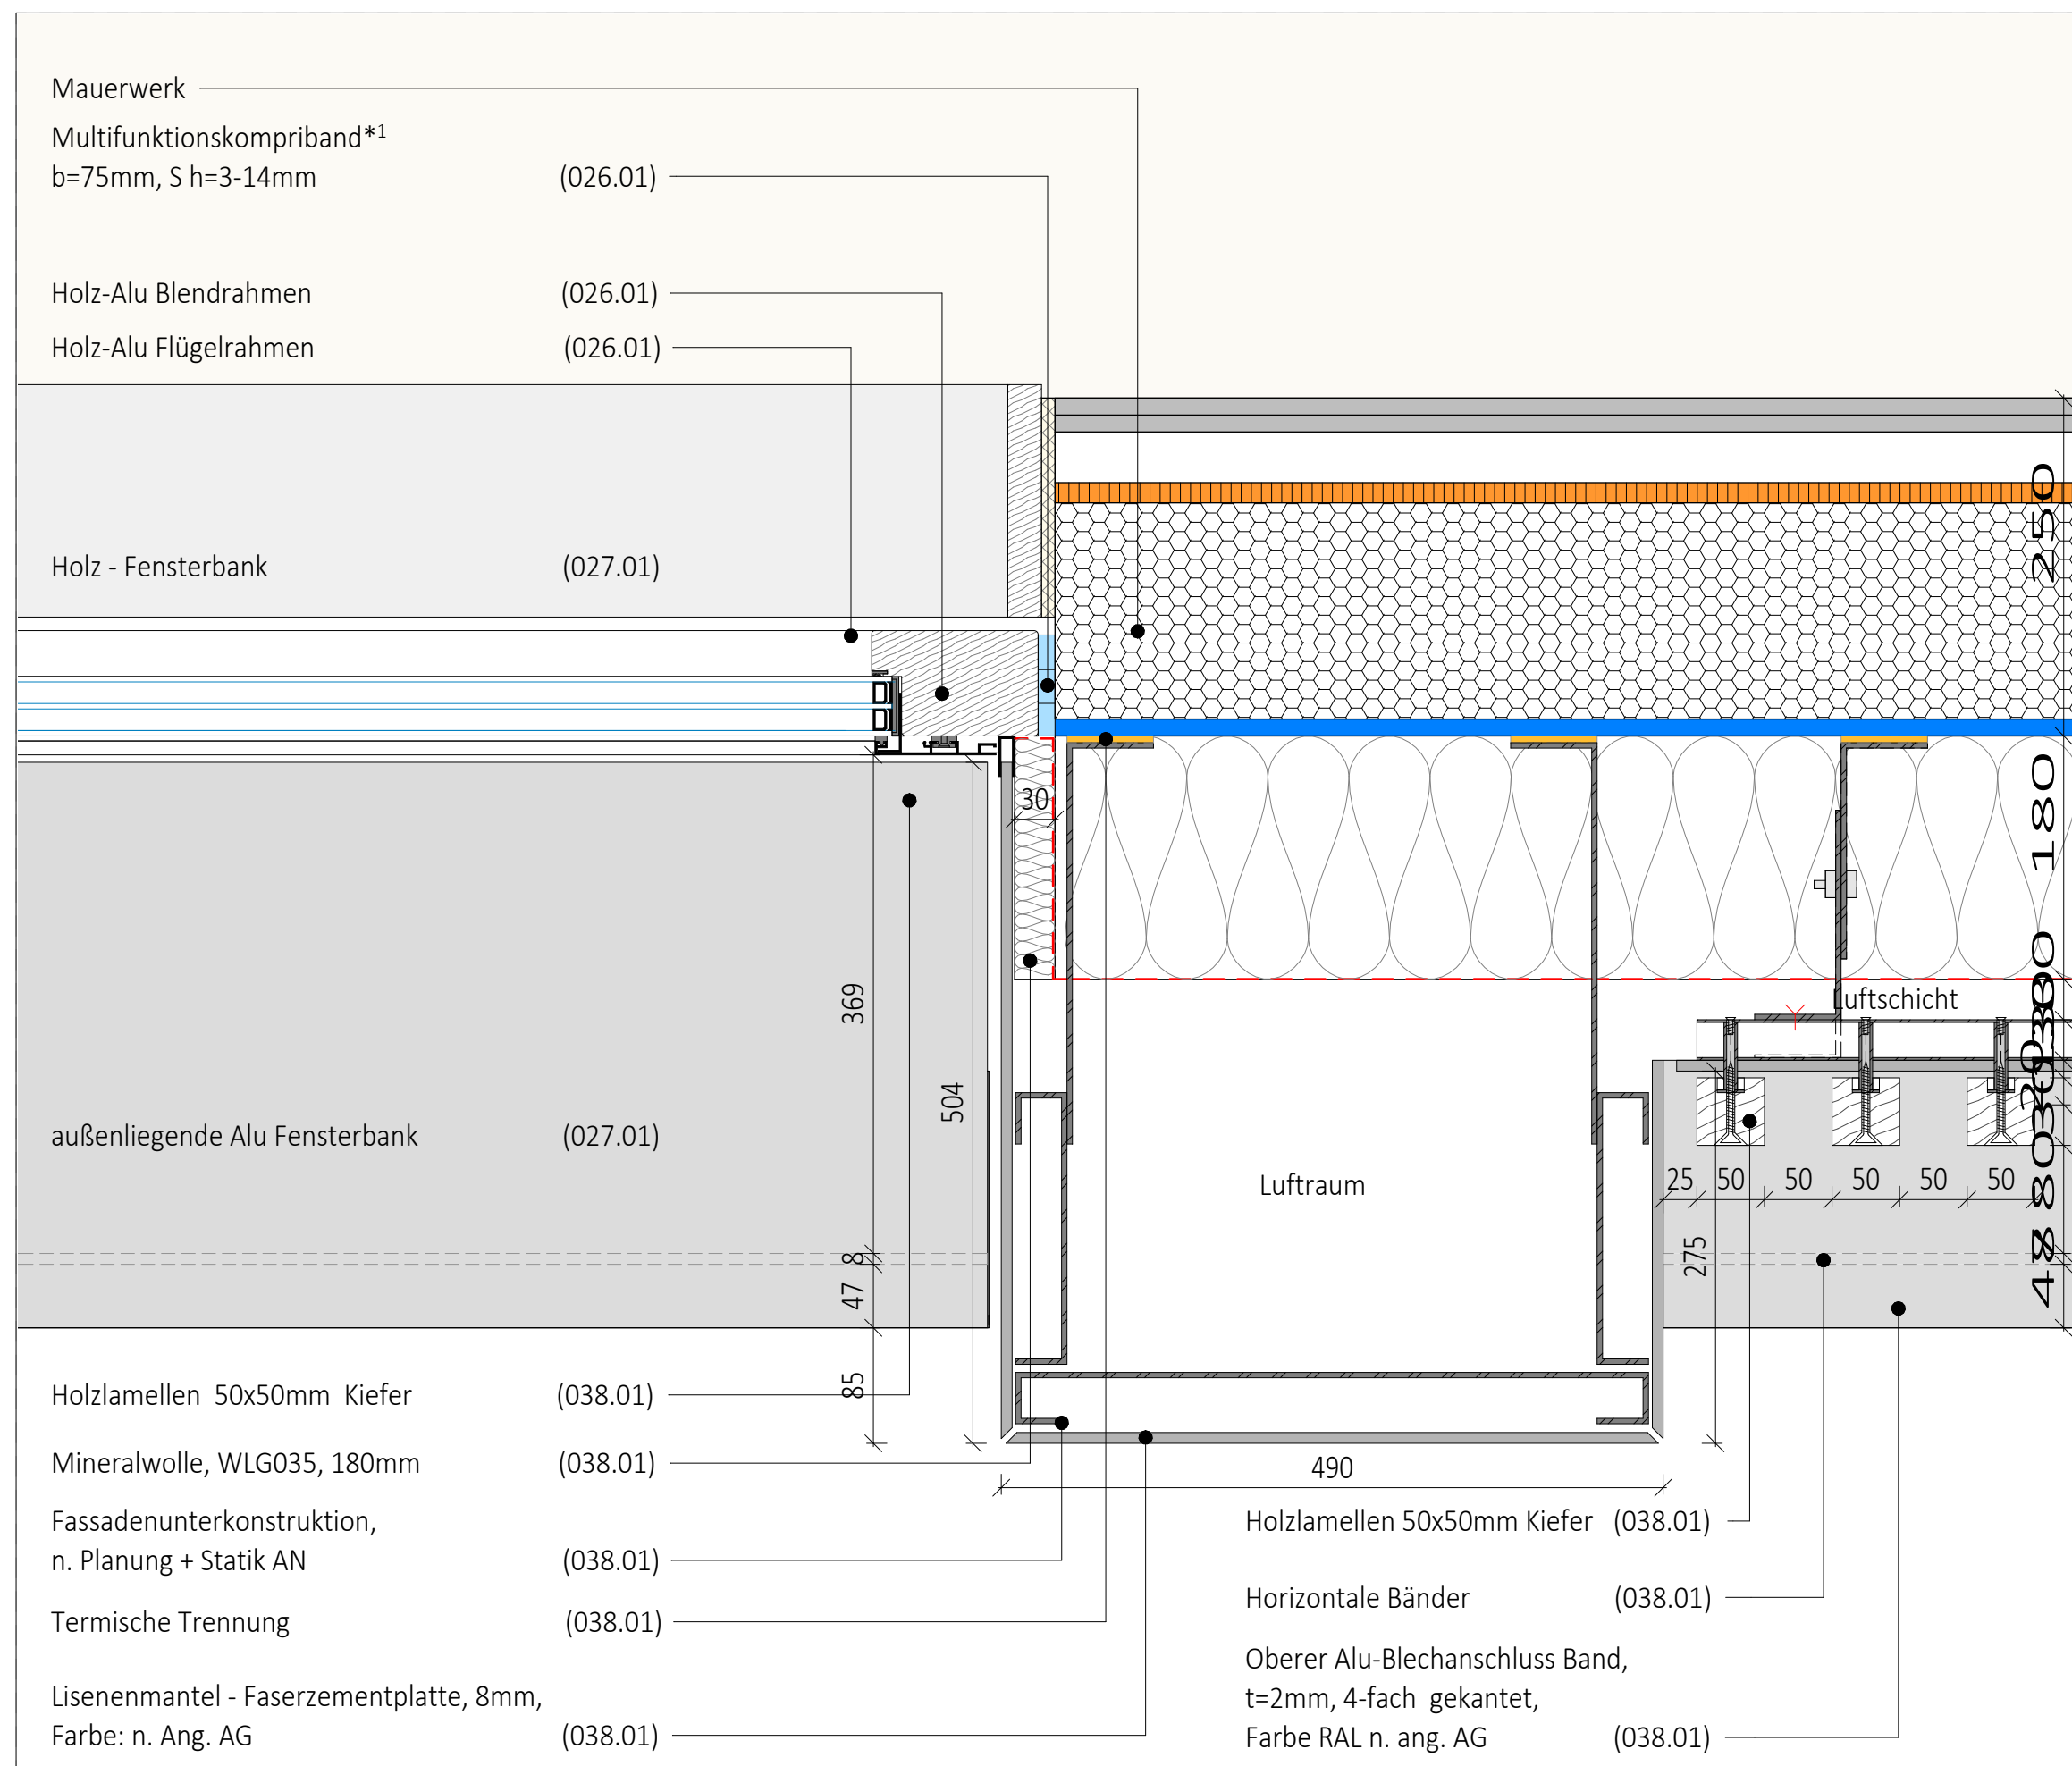
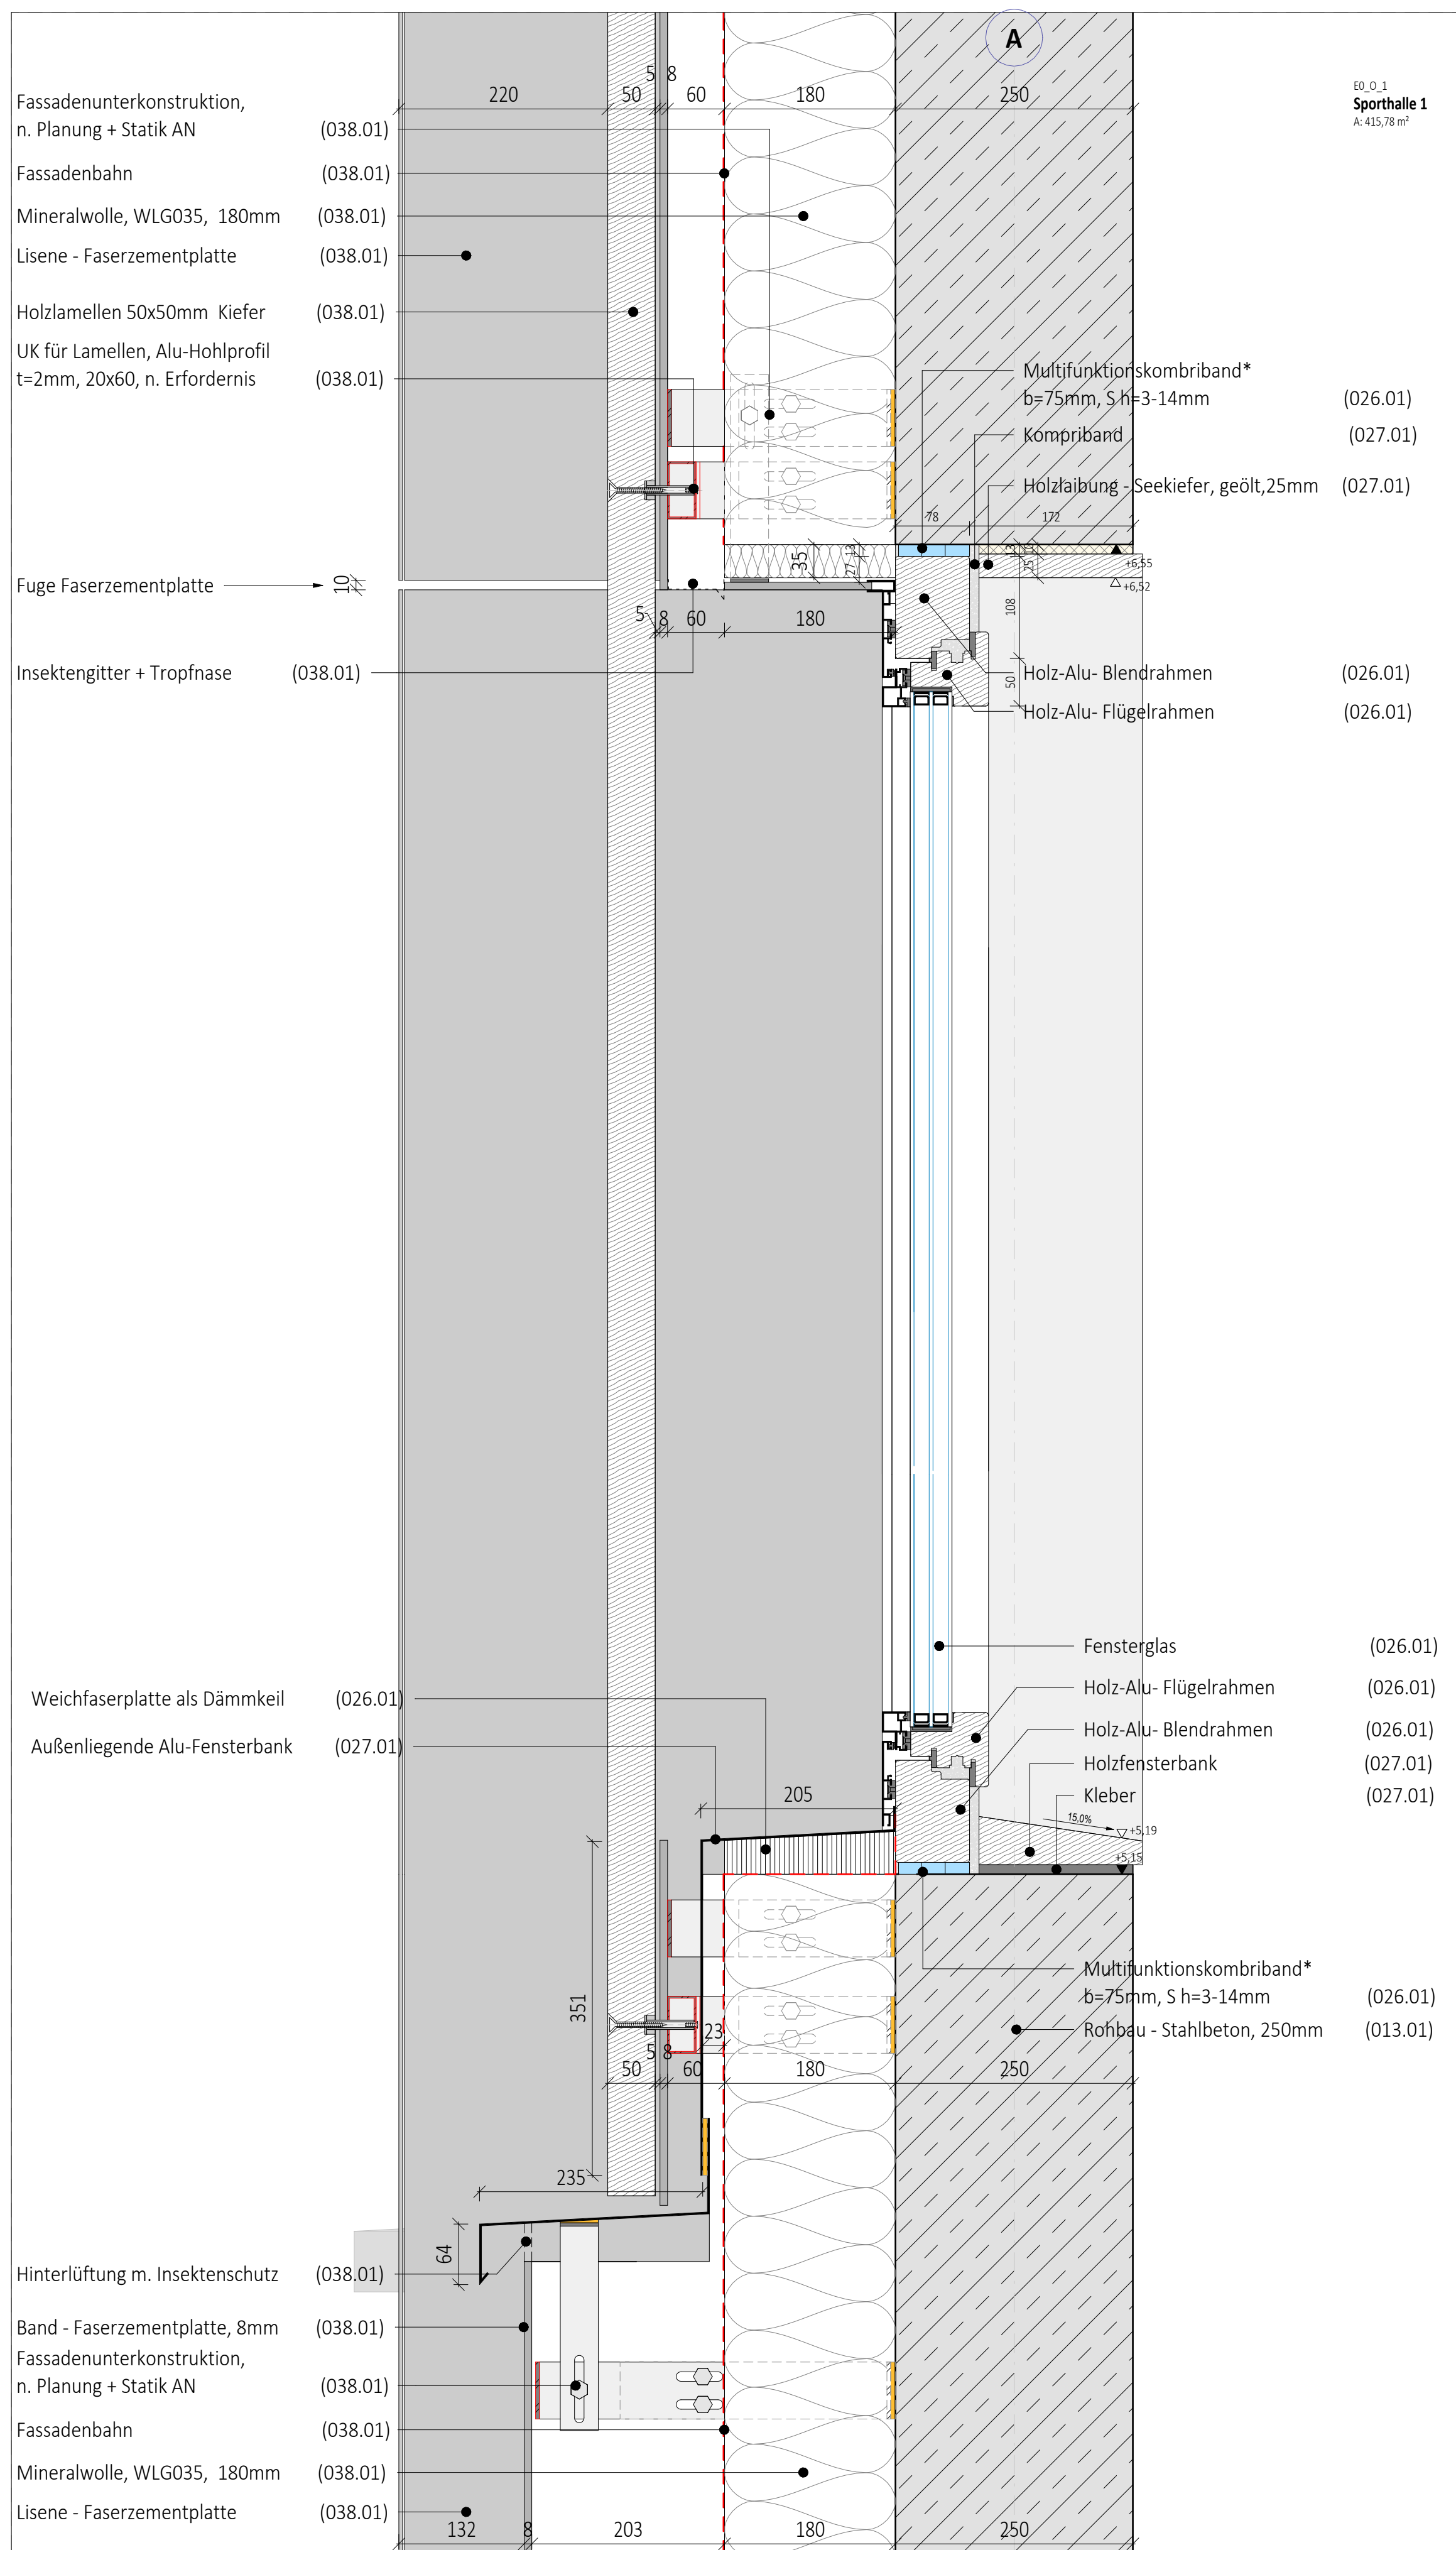


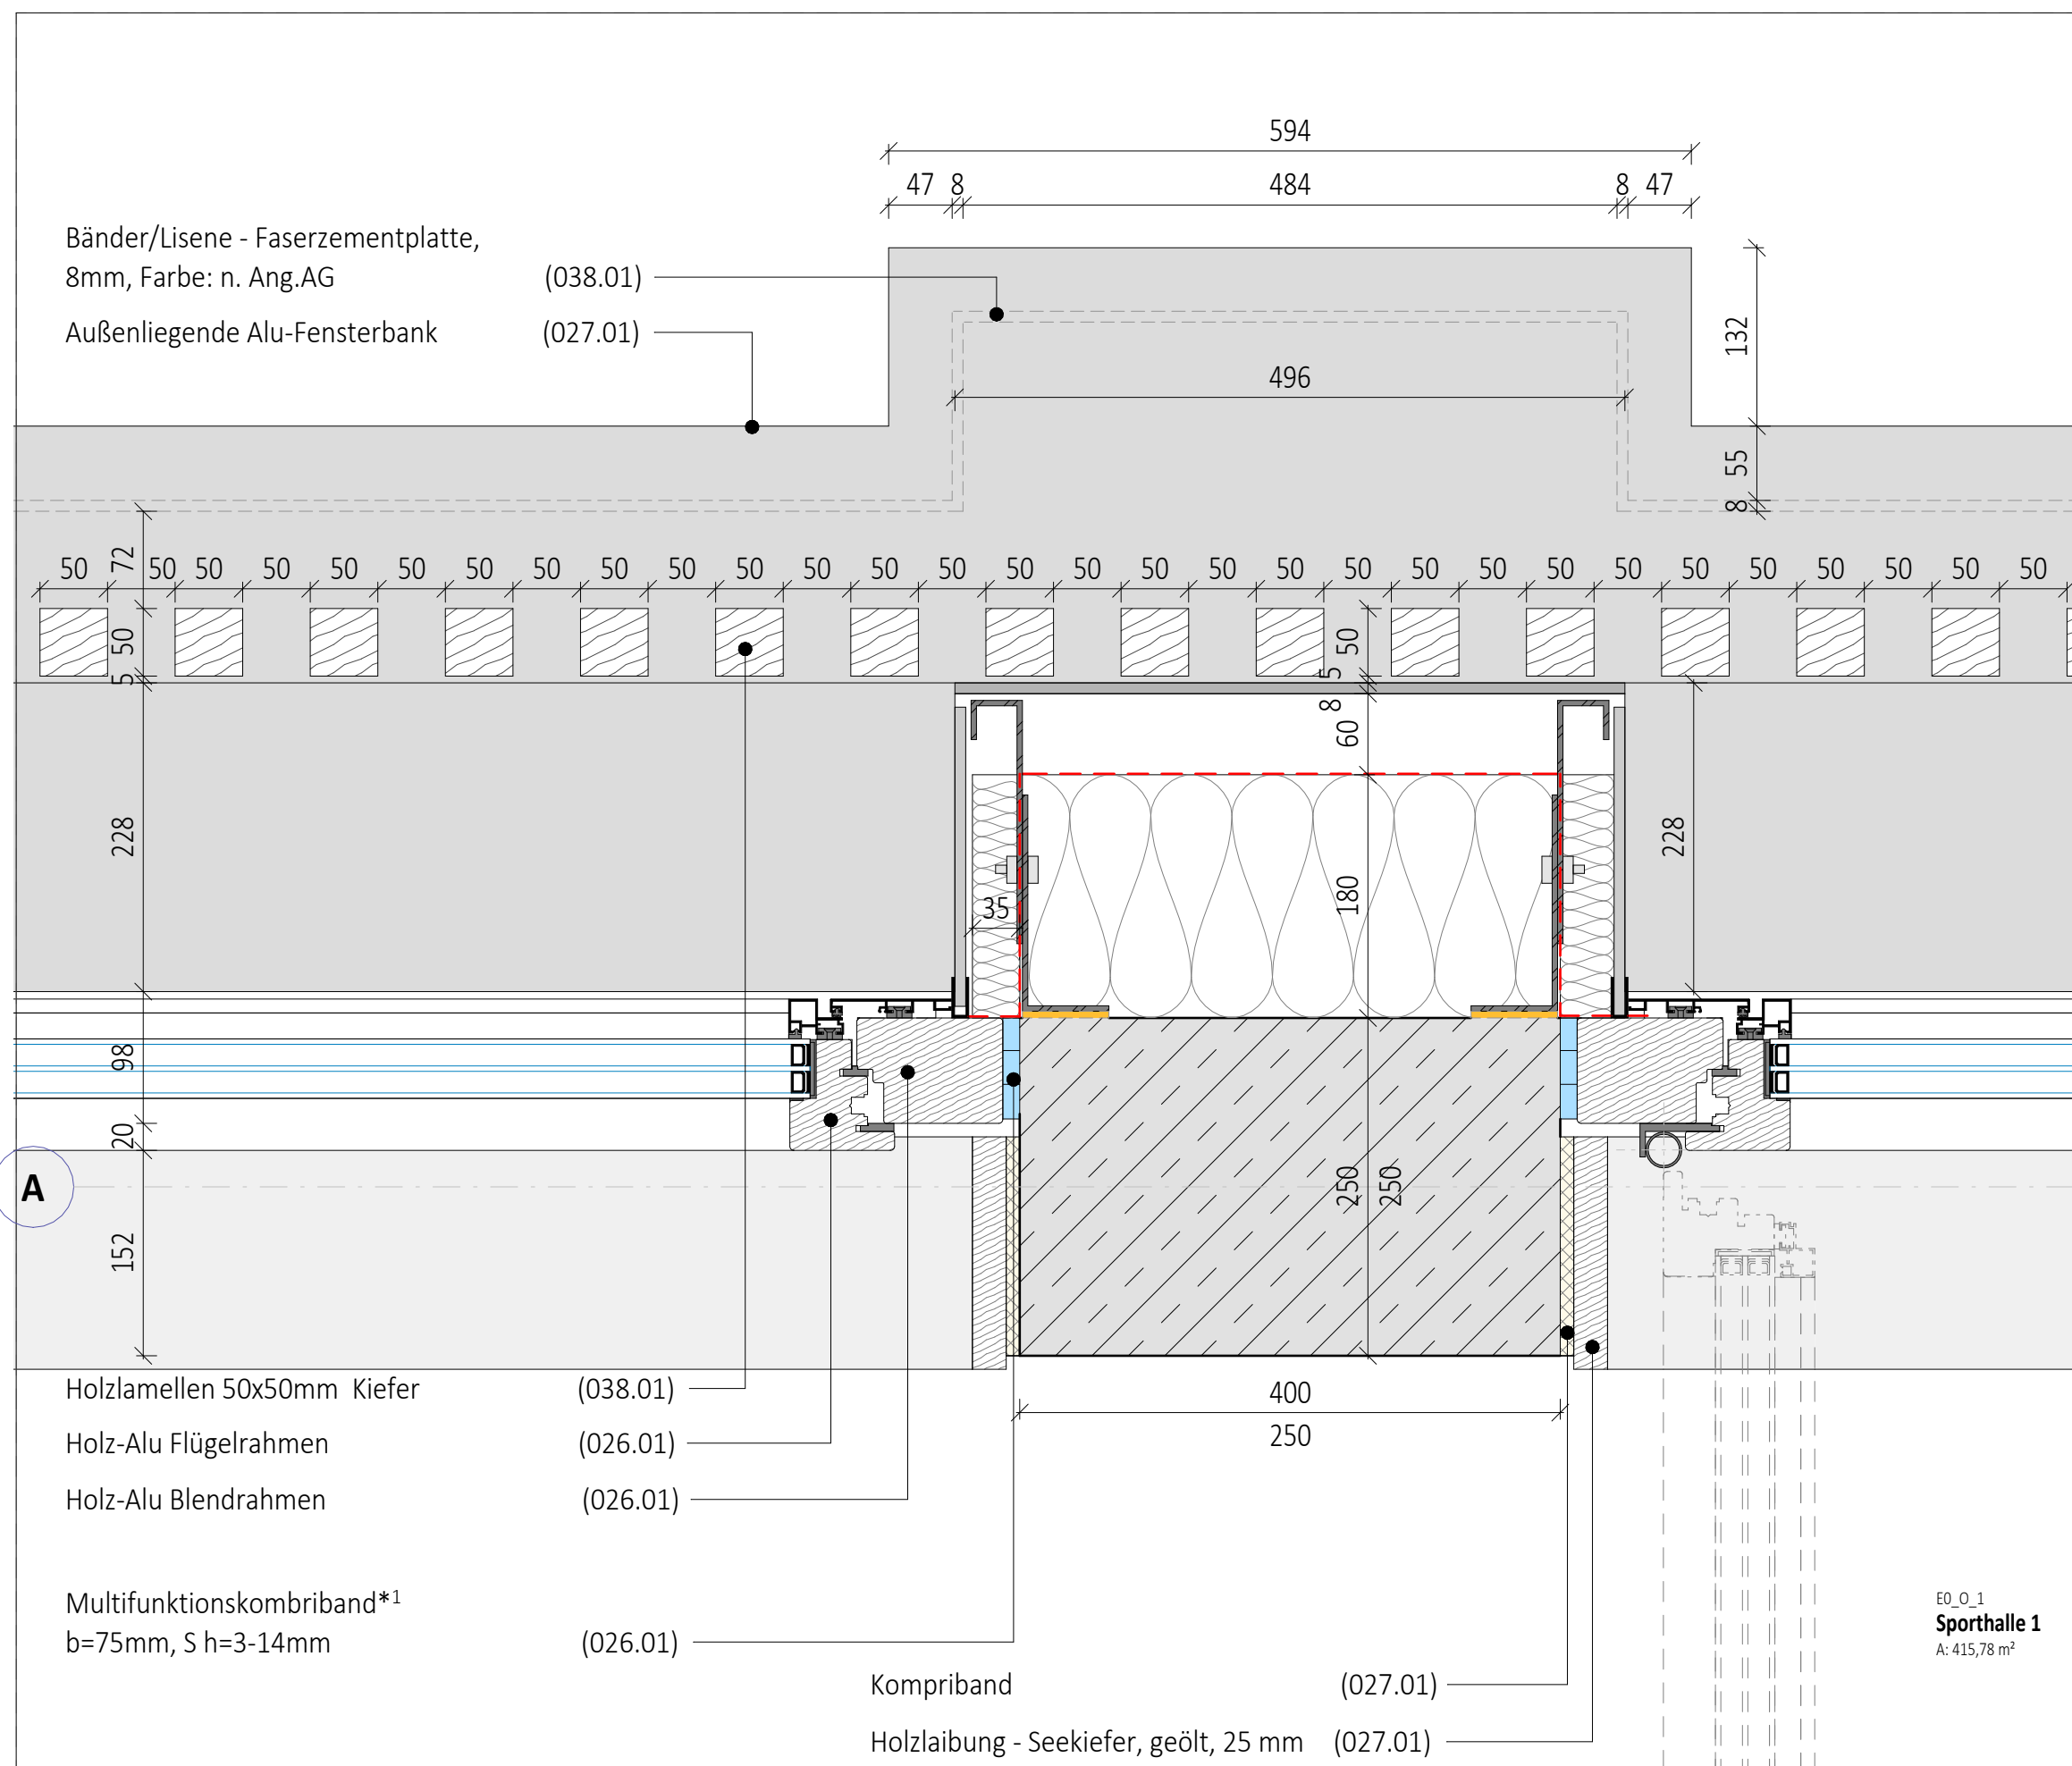

- *1 Multifunktionskomprimband:
 - Schlagregendicht von Außen nach Innen
 - Dampdicht von Innen nach Außen
 - 100% Luftdicht
 - U-wert: $0,6 \text{ W}/(\text{m}^2 \cdot \text{K})$

Nach DIN 18533-1:2017-07 ist für erdberührte Bauteile daher die Wassereinwirkungsklasse W2.1-E (Mäßige Einwirkung von drückendem Wasser < 3 m Eintauchtiefe) anzusetzen.
Quelle: Aktuelles Bodengutachten

Plan "Übersicht Prinzipdetails" vom 12.07.2023 zu WU-Konstruktion von wh-p Ingenieure ist zu beachten

Legende



Gewerke

000.01	Baustelleneinrichtung		
001.01	Gerüst		
002.01	Erdarbeiten		
003.01	Landschaftsbauarbeiten		
008.01	Wasserhaltung		
013.01	Baumeister		
016.01	Zimmerer		
017.01	Stahlbauarbeiten		
019.01	Kampfmittelsondierung		
021.01	Dachabdichtungsarbeiten		
025.01	Estricharbeiten		
026.01	Fenster, Außentüren		
027.01	Schreinerarbeiten, Innenfenster, Möbel		
027.01	Innentüren/Objektüren		
027.01	Innentüren Stahlblech- und RR-Lüren inkl. BS-Tore		
028.01	Parkettarbeiten		
029.02	Beschlagarbeiten (Beschilderung)		
030.01	Sonnenschutz		
030.02	Blendschutz / Vorhänge		
033.01	Bauendreinigung		
034.01	Malerei - Lackierarbeiten		
034.02	Boden-/Wandbeschichtungen		
036.01	Linoleum		
036.02	Sportboden		
038.01	Vorgehängte hinterlüftete Fassade		
039.01	Trockenbauarbeiten (Wände + Decken)		
039.02	Glas-Trennwände		
039.03	Prallwände Sporthalle		
039.05	WC-Trennwände/-türen		
039.06	Raumteilervorhang (Sporthalle)		
039.07	Sportgeräte		
069.01	Auflage		
Ergänzung UK Holzlameellen ohne ZIE / Übernahme Abstimmungen ANI Fassade		09.06.2026	st
Freigabe für Baustelle		20.12.2024	sv
Ergänz. Beschriftung, Anpassung Entwässerungsrinne + FassadenUK/Lüne		13.08.2024	sd
Anpassung durch Fassadenänderung		08.07.2024	sv, sd
Beschreibungen für UV-ergänz.		24.04.2024	sd
Ergänzung Hinterlüftung + UK Bänder		24.01.2024	st
Erstentwurf		07.11.2023	sd
Änderungen		Datum	-gez.- Im

Hinweis: Die UK der Lisenen + Bänder ist keine verbindliche Vorgabe seitens Architektur, da diese eine Vorgabe der Fassadenstatik sein muss (Auftrag Fassadenbau). Sie ist daher vom AN Fassadenbau, gem. der eigenen Statik anzupassen und mit dem Architekten abzustimmen. Detailausführungen sind ggf. hinföhrn abhängig und im Zuge der W/M-Planung anzupassen. Die Einföhrföhrnden Lasten (wie z.B. Fassadenbekleidung, Regenfallrohre, ggf. Beleuchtung, Blitzschutz, Schlösselkästen od. Kartenleser, etc. / siehe Detail-/Systemplanung) sind dabei zu berücksichtigen.

Vorhaben Neubau Henry-Dunant-Schule mit Sporthallen + Hort		Grundstück Gemarkung: Großreuth b. Schweinau Fl.-Nr. 95/3 + 130/3 Erbsenraustraße 11 90431 Nürnberg			
Bauherr:  Nürnberg Stadt Nürnberg		vertreten durch:  WBG Kommunal GmbH Beuthener Straße 41, 90471 Nürnberg		Planung Freiarbeiten	
Architekt		Planung H4/G/L/S			
Hinweis: Alle Maße sind am Bau zu prüfen! Alle Maßangaben sind Bauteilmaßen (DIN 4177). Bauteilmaßen und Durchbiegungen sind zu berücksichtigen. Bei allen brandschutzrelevanten Elementen sind die Vorgaben des Brandschutzkonzeptes verbindlich zu beachten (Türen, Wände, etc.). Dimensionen tragender Elemente und des Tragenplanungs bzw. Auflager Stützen, Stützen, Brücken, Wandanker etc. (hierarchische Rohbauplanung) sind immer nur Freigabe in Verbindung mit den freigegebenen Schall-Überschall-Abständen des Prüfbauwerks (Drucktrag, Riegel/Gründungsanker etc. gem. Planung E1 TGA, Elektro und Freiraumplanung). Alle Bauteile bzw. Bauteiloberflächen sind entsprechend der Farb- und Materialliste, ggf. nach Bemusterung auszuwählen. Brüstungen, Geländer, usw. werden festzustellen, bezeichnen sich, wenn nicht anders angegeben auf Oberkante Fertig-Abkanten (OK-FH). Bei Unklarheit ist abgefragt/werterne Festlegung durch RL und/oder Architekt herbeizuführen!		Planung Elektro			
		Tragwerksplanung			
		Brandschutznachweis			
		Bauphysik			
Planschnitt DUN_266069_AGB_05_DE_XX_XX_005_07		Status n = Vorabzug / s = Prüfung / f = für Bauteile		f	
Höhe OKFFB EG ± 0,00 = ± 309,40 ± 1 NHN - Lagehöhe: ETRS 89		Datum 07.11.2023		Erstellt sd	
Inhalt		Plannummer Index			
Details - Fenster					
Leistungsbasis LPOS Massstab M 1:5		6025		07	