


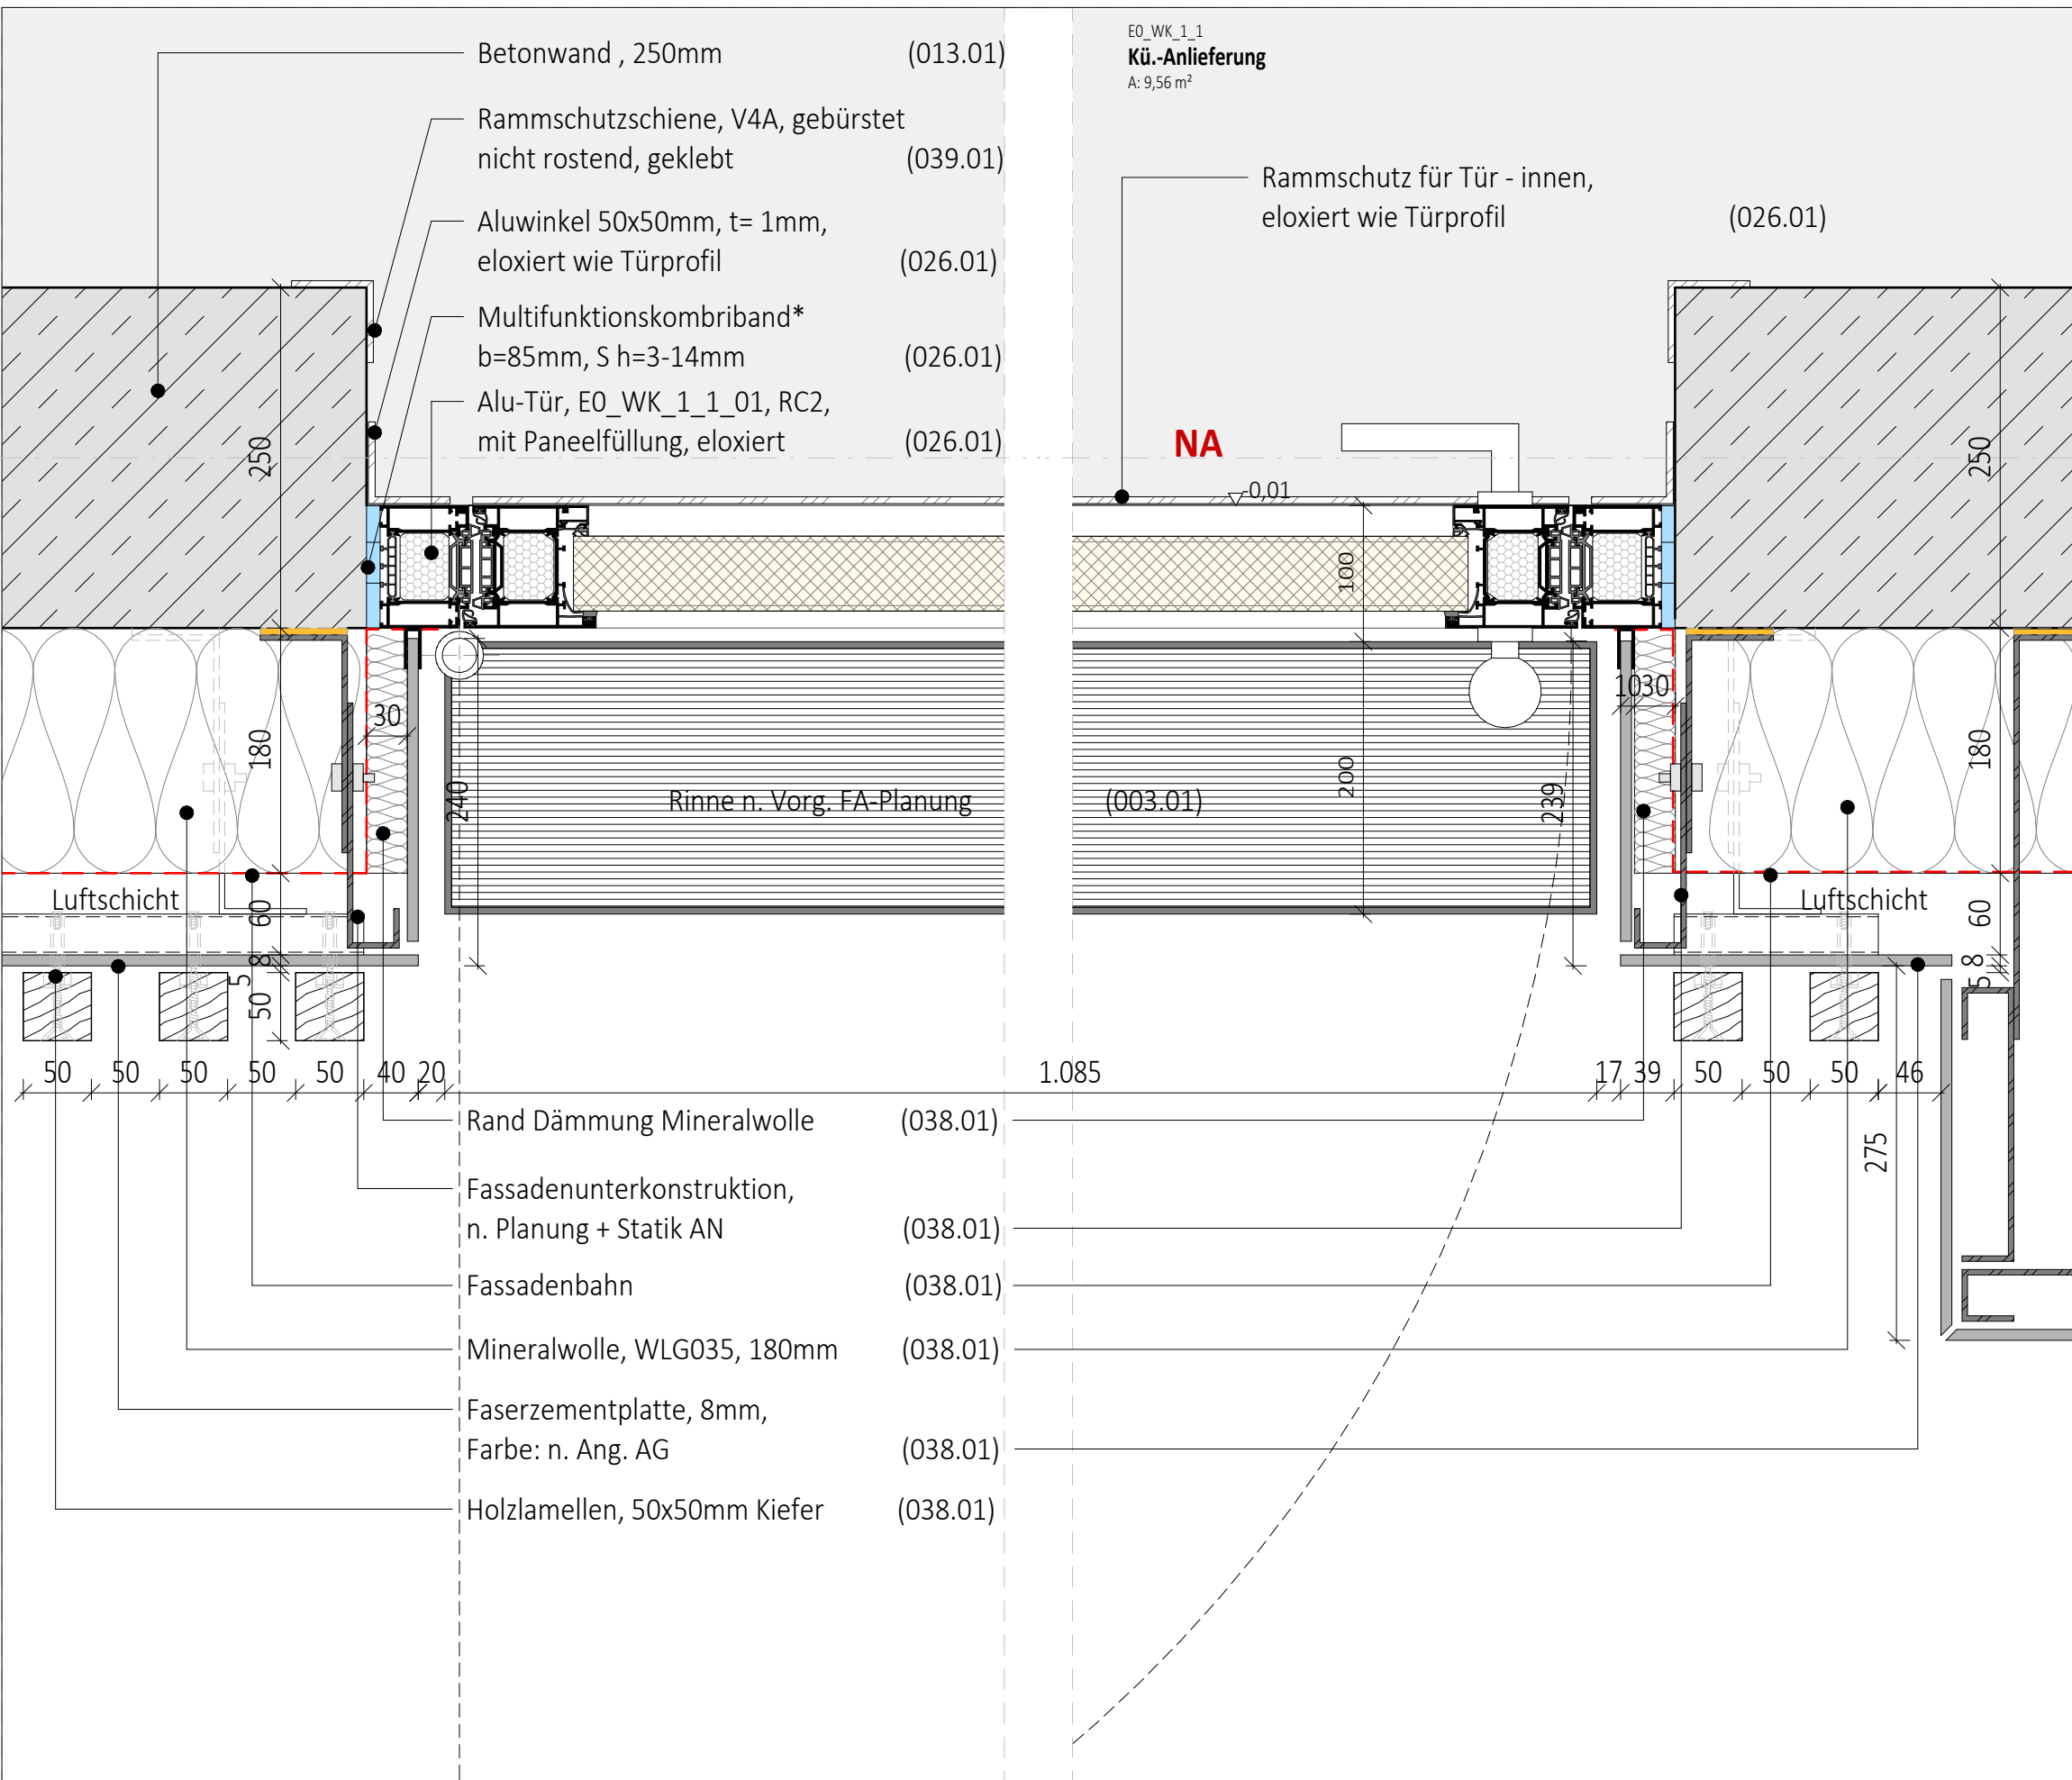
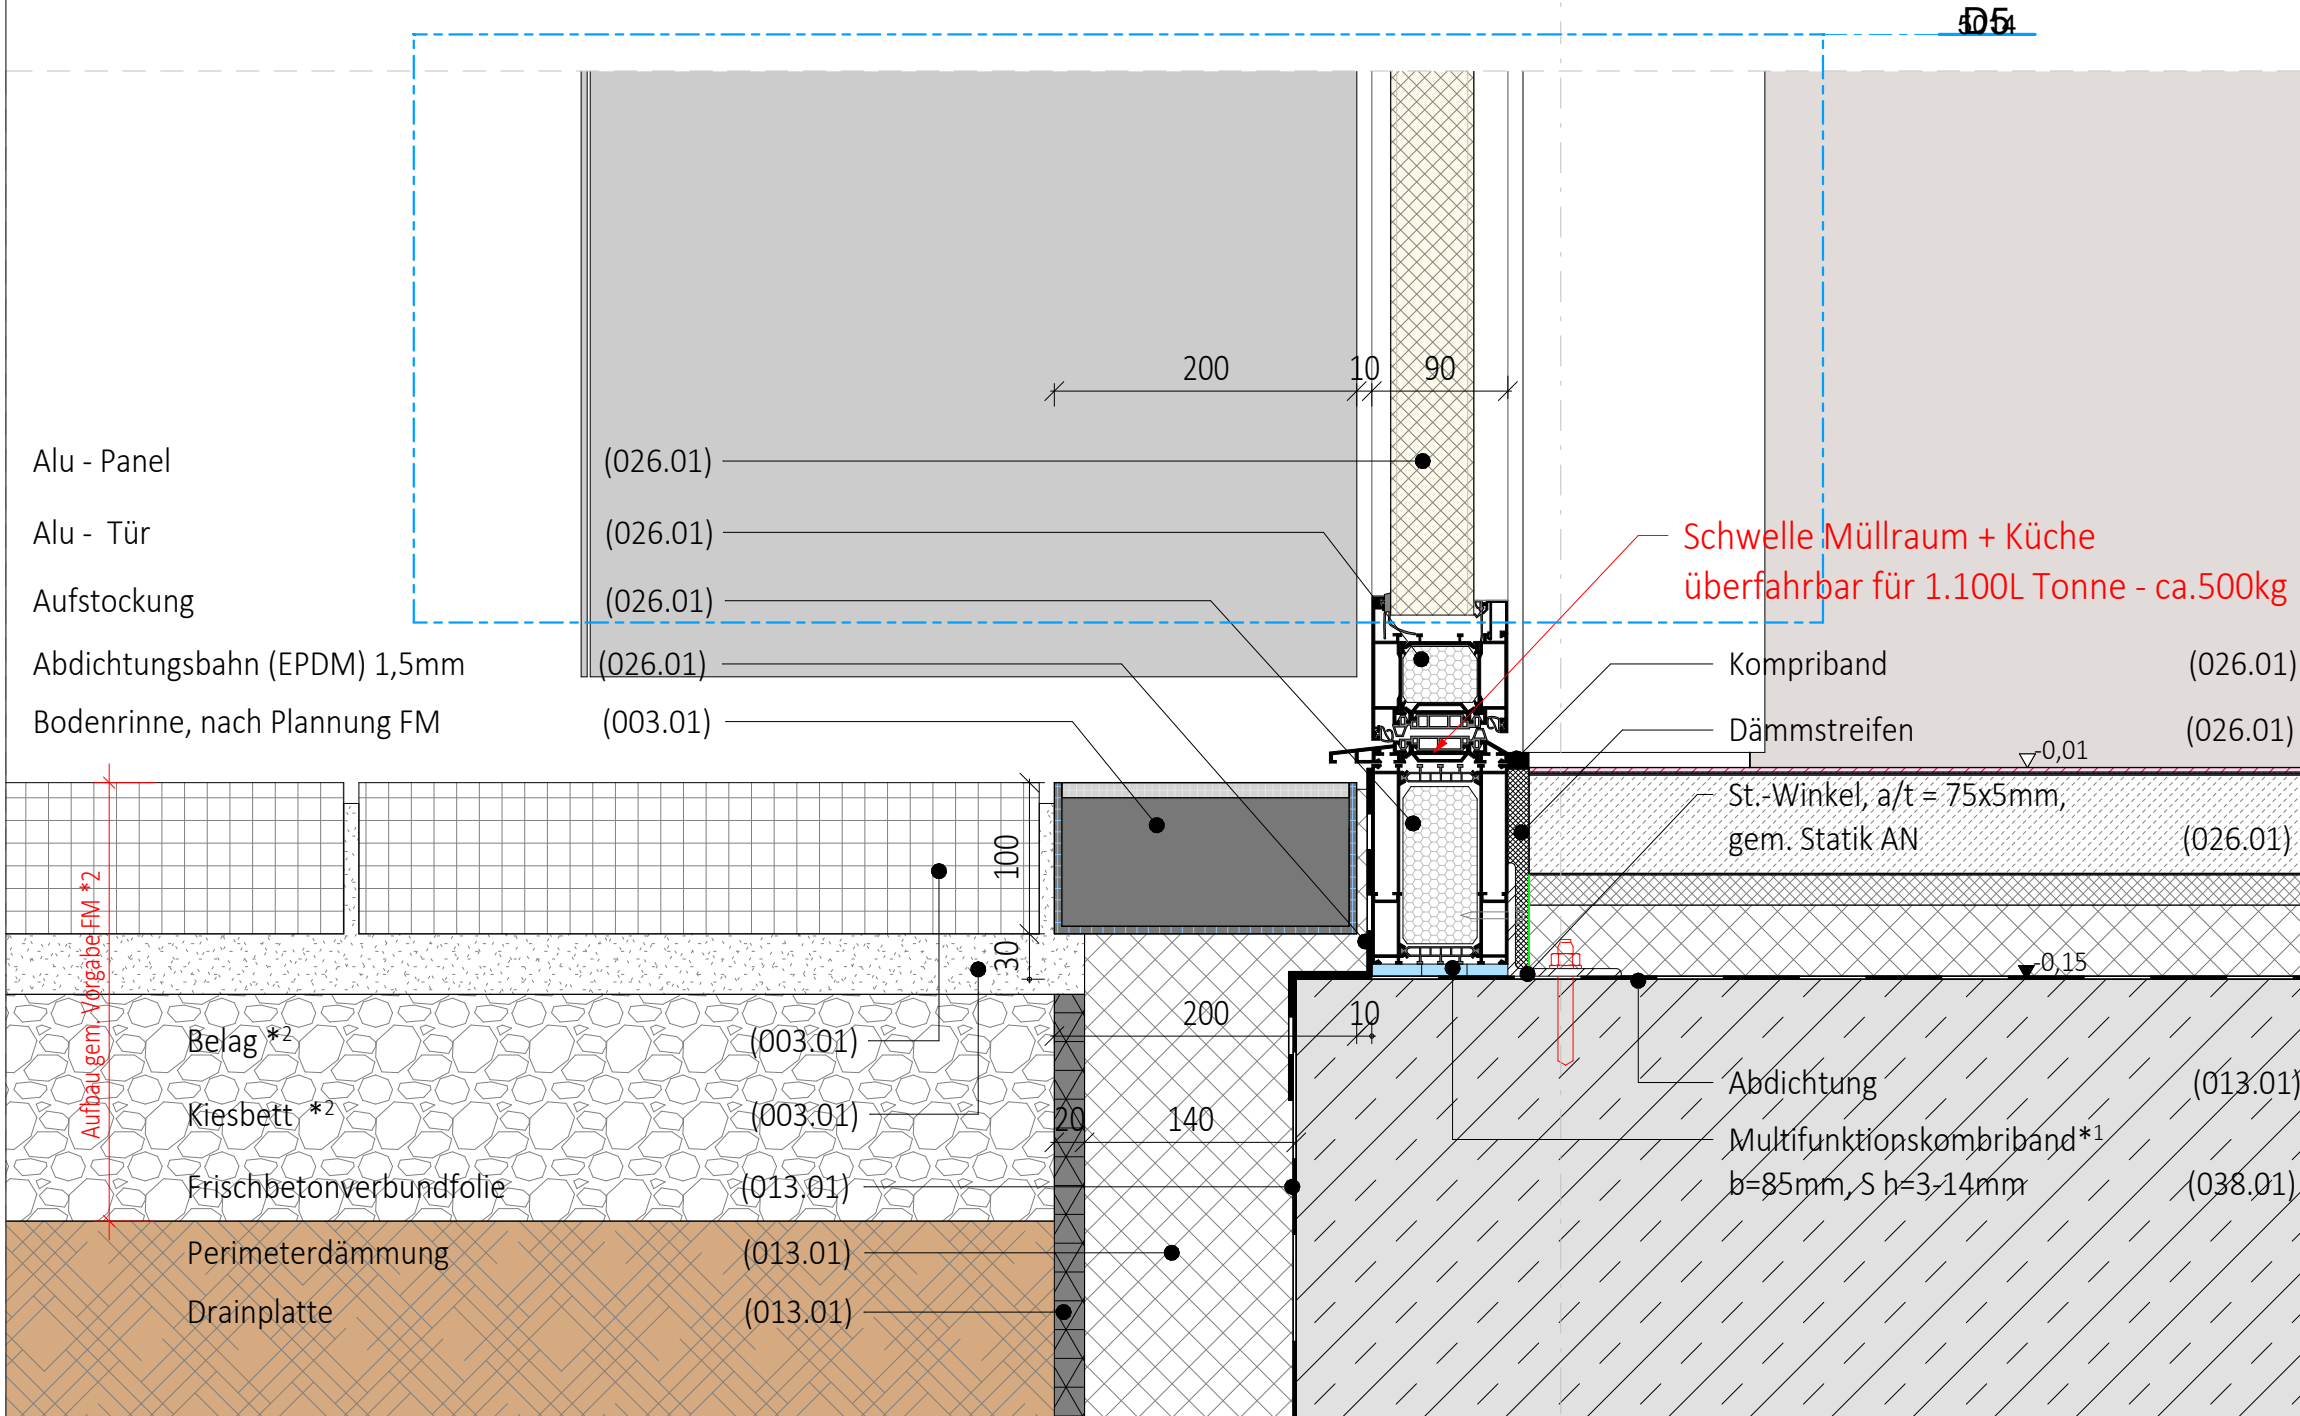


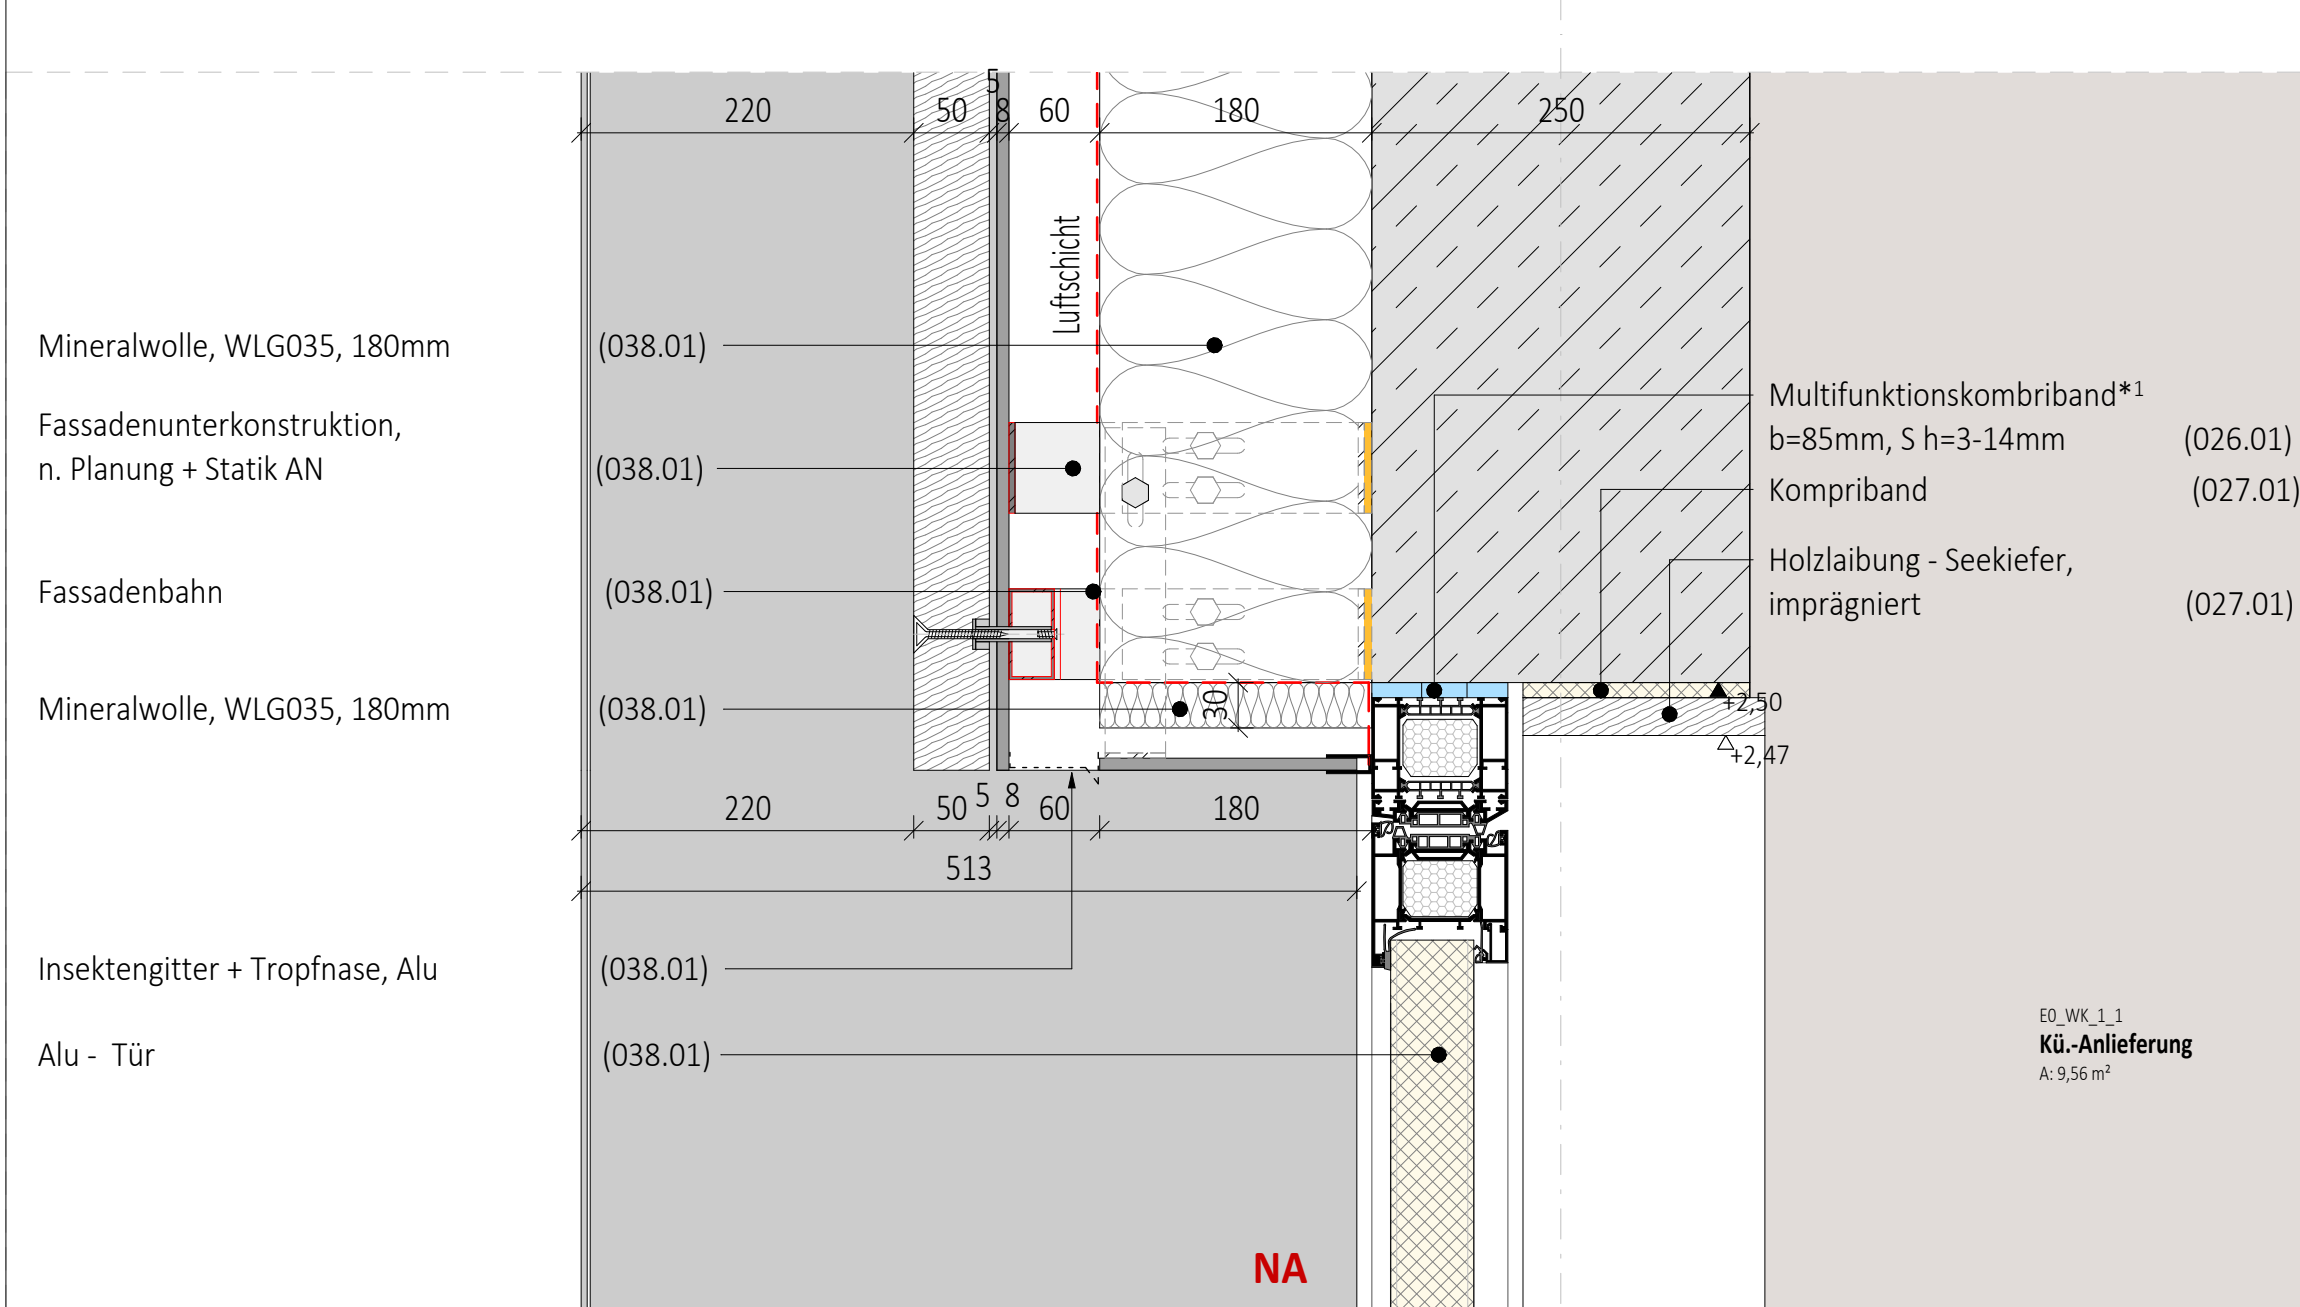




6027/01 - Schnitt horizontal - Alu-Außentür (Kü-Anlieferung)

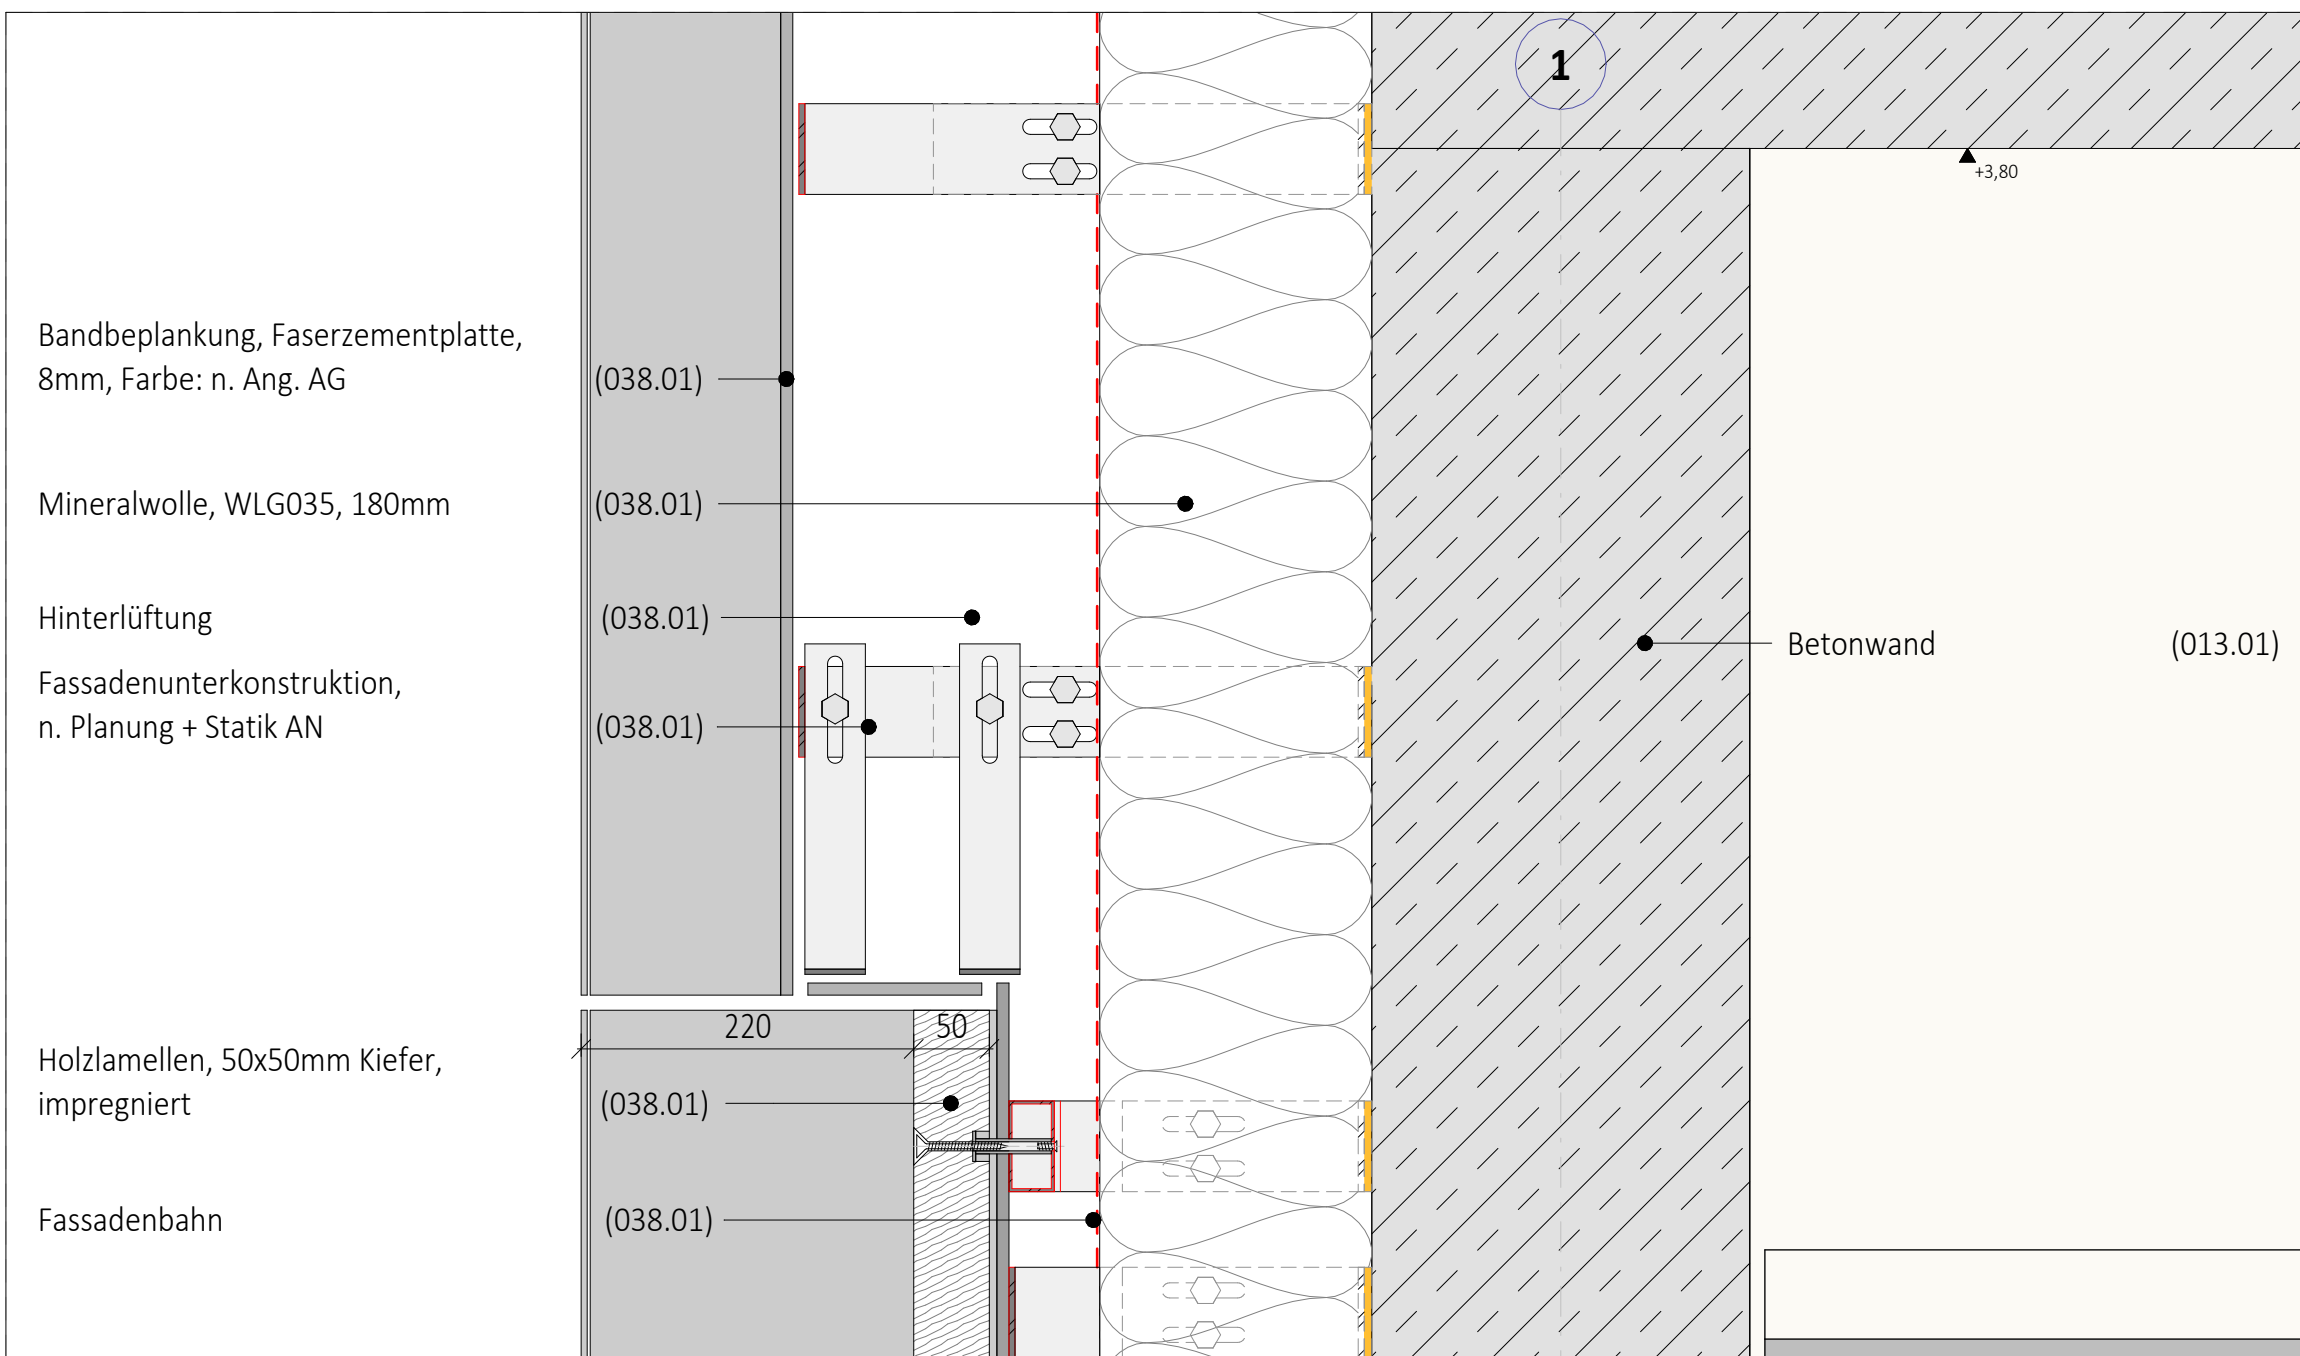


6027/04 - Schnitt vertikal - Alu-Außentür (Kü-Anlieferung)

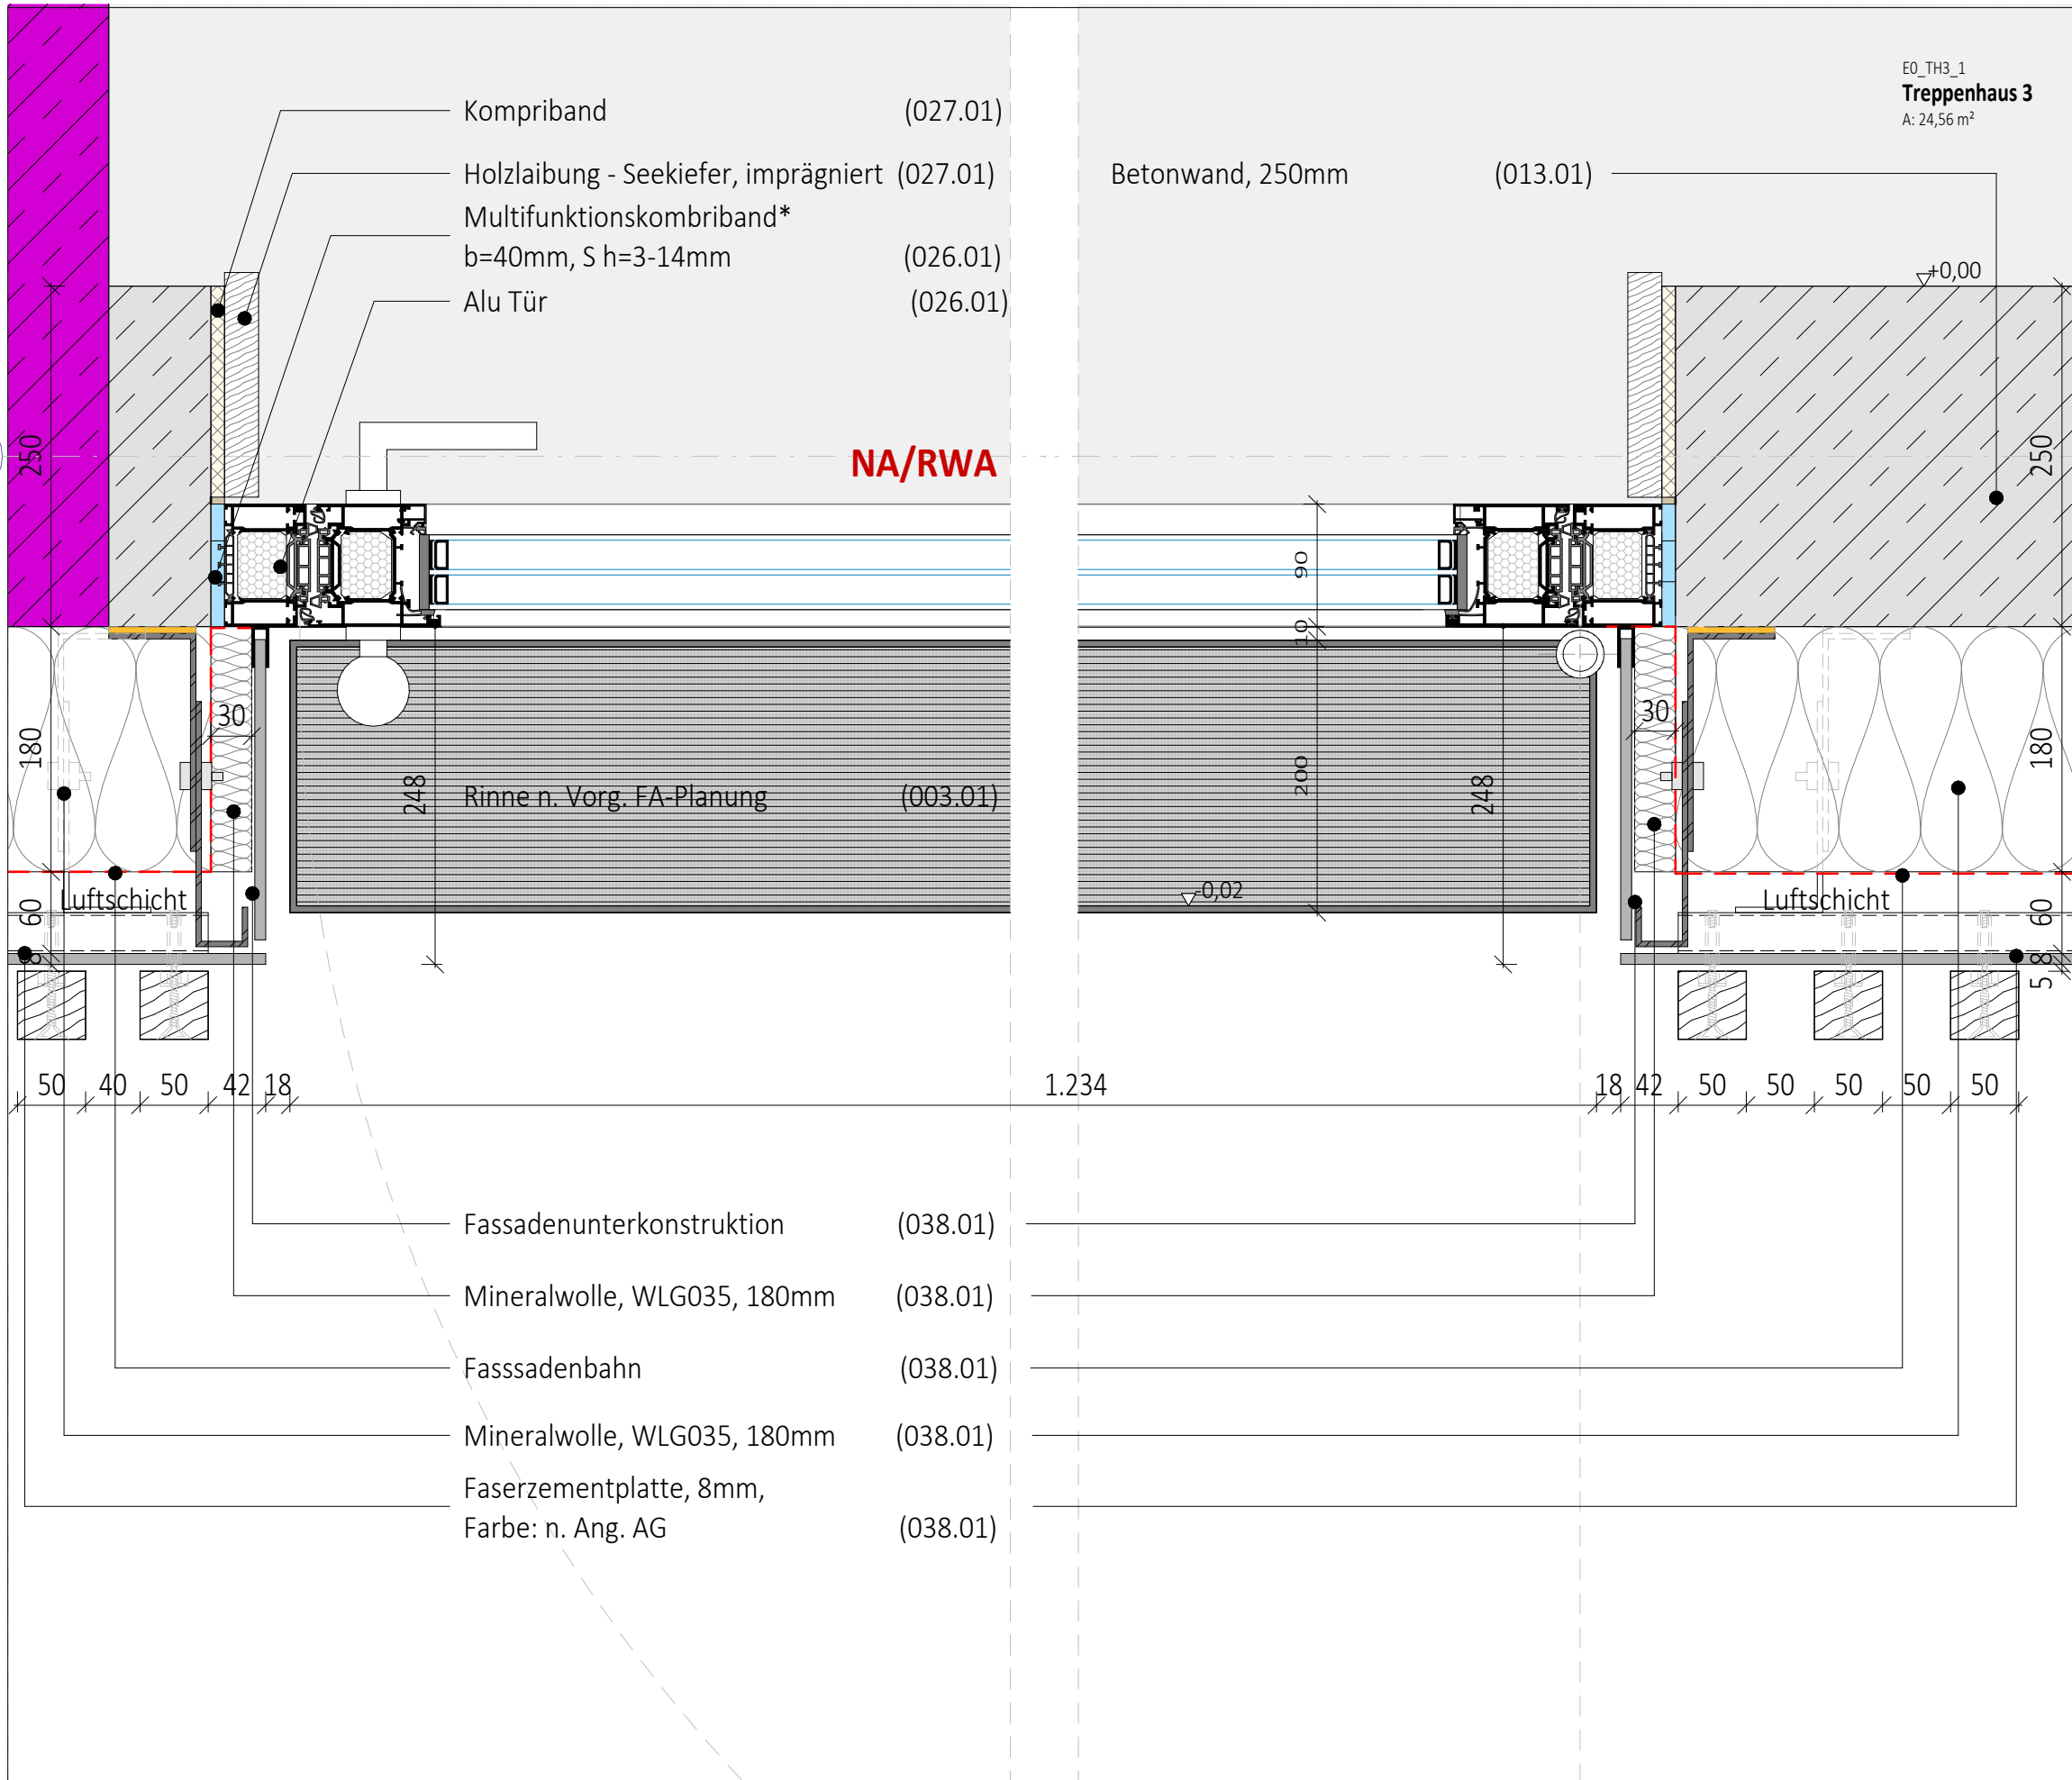



6027/05 - Schnitt horizontal - Alu-Außentür (Treppenhause 3-4)

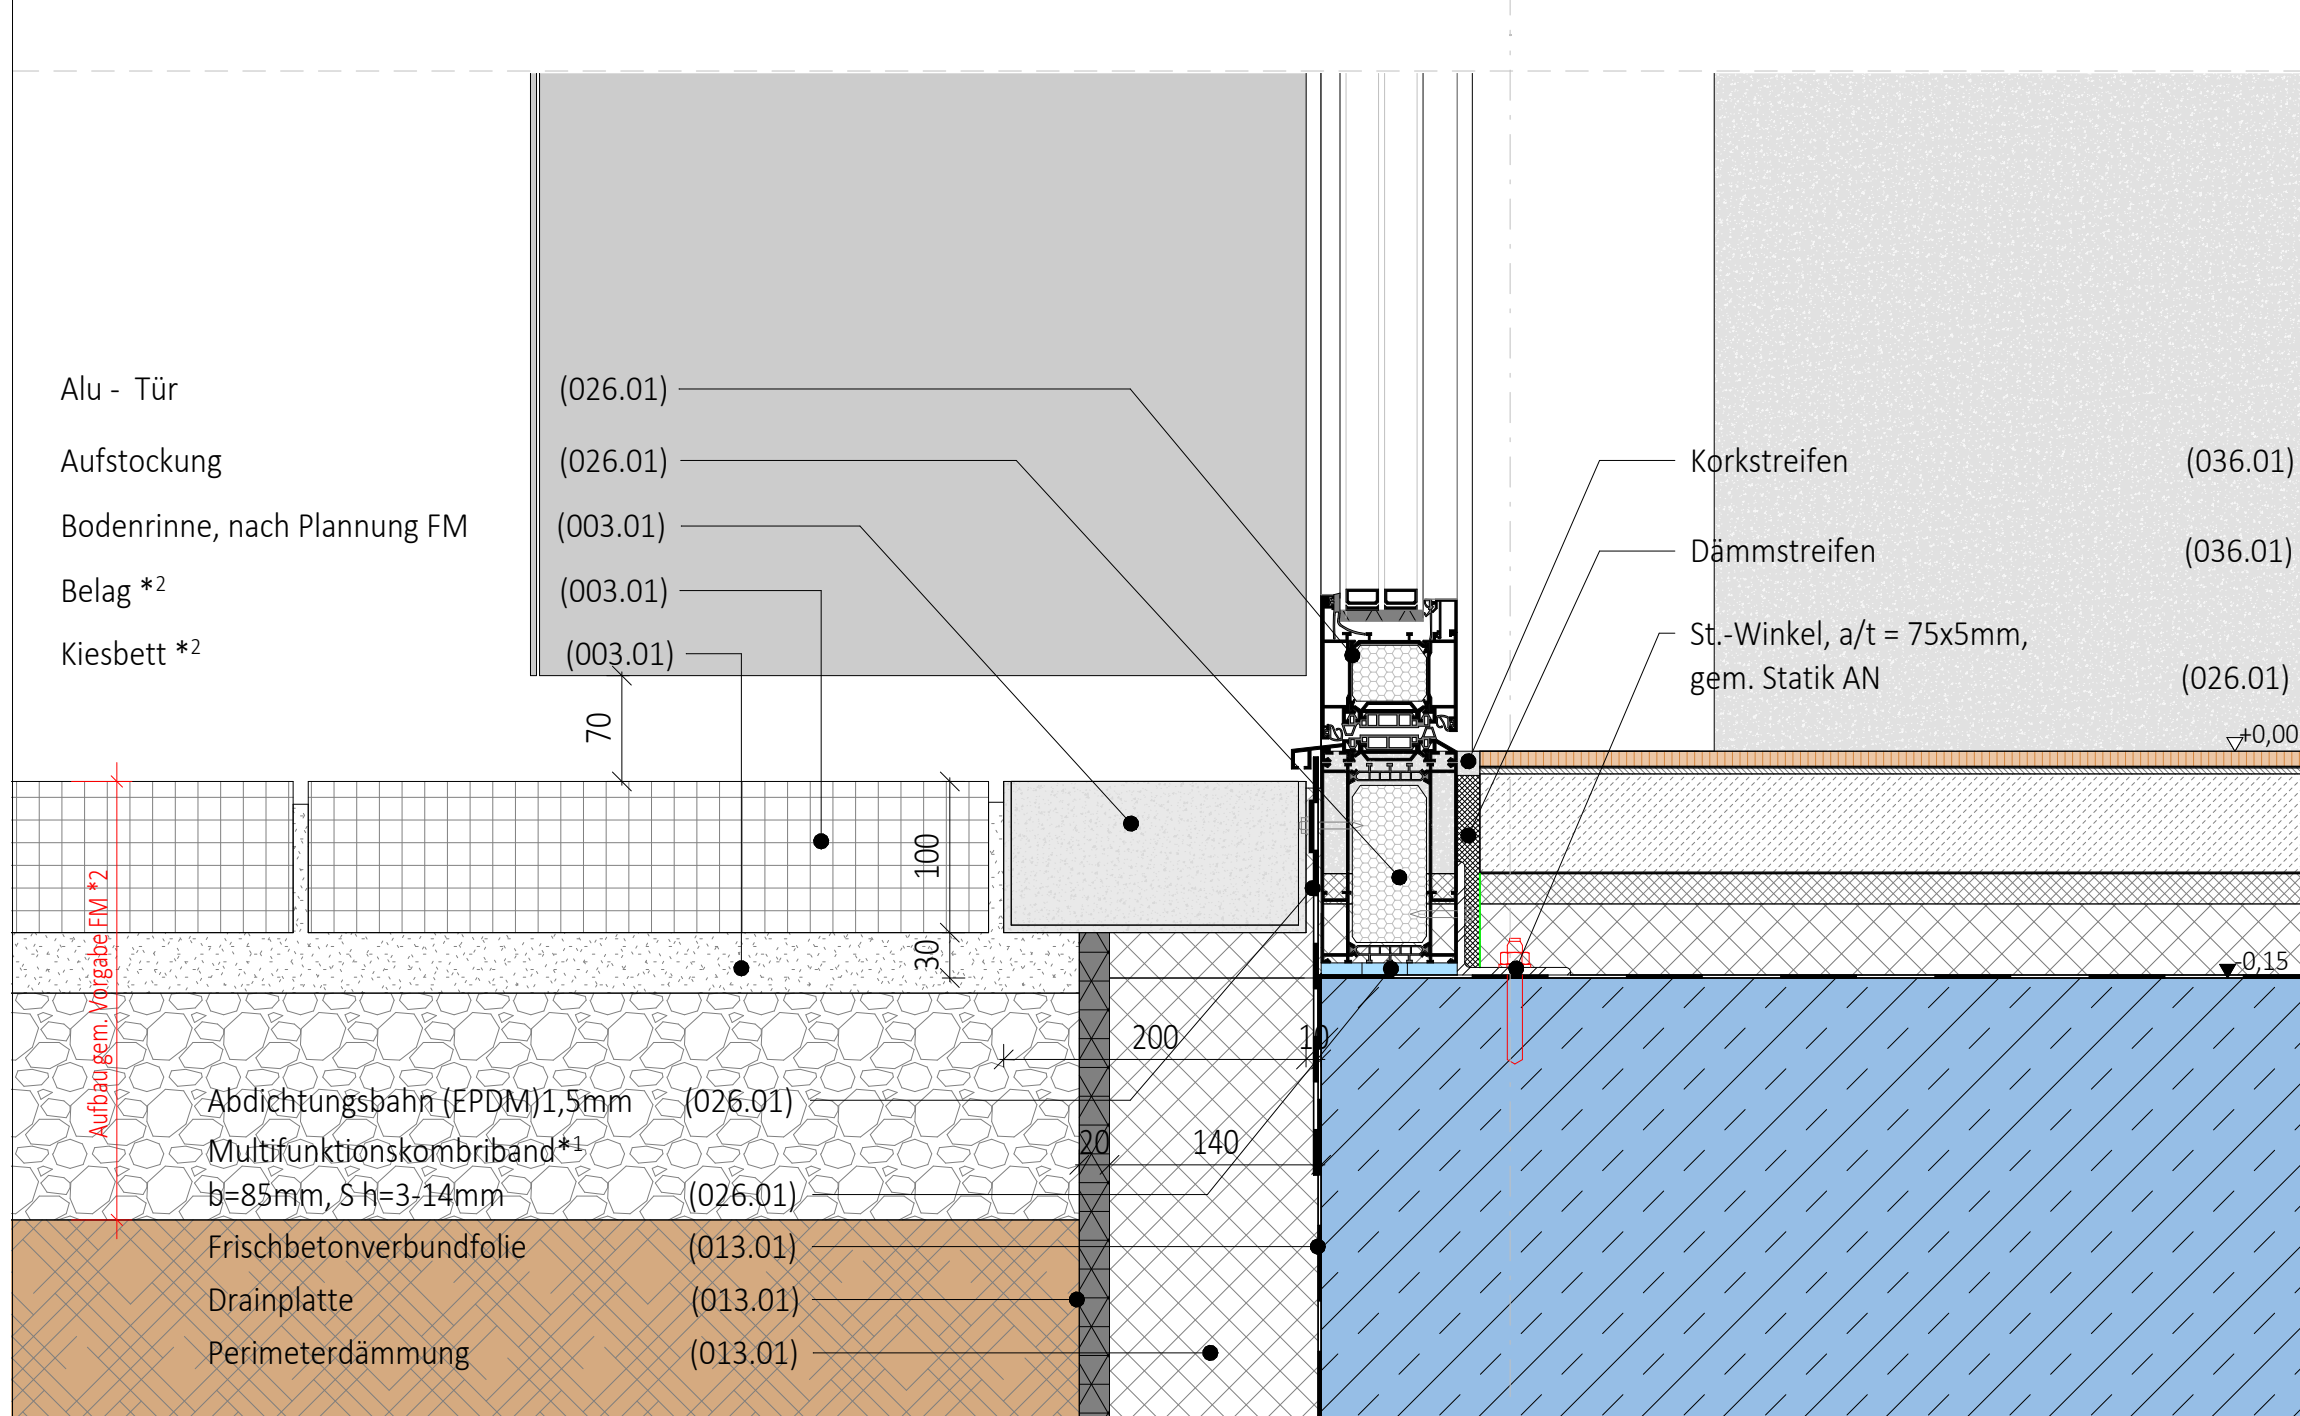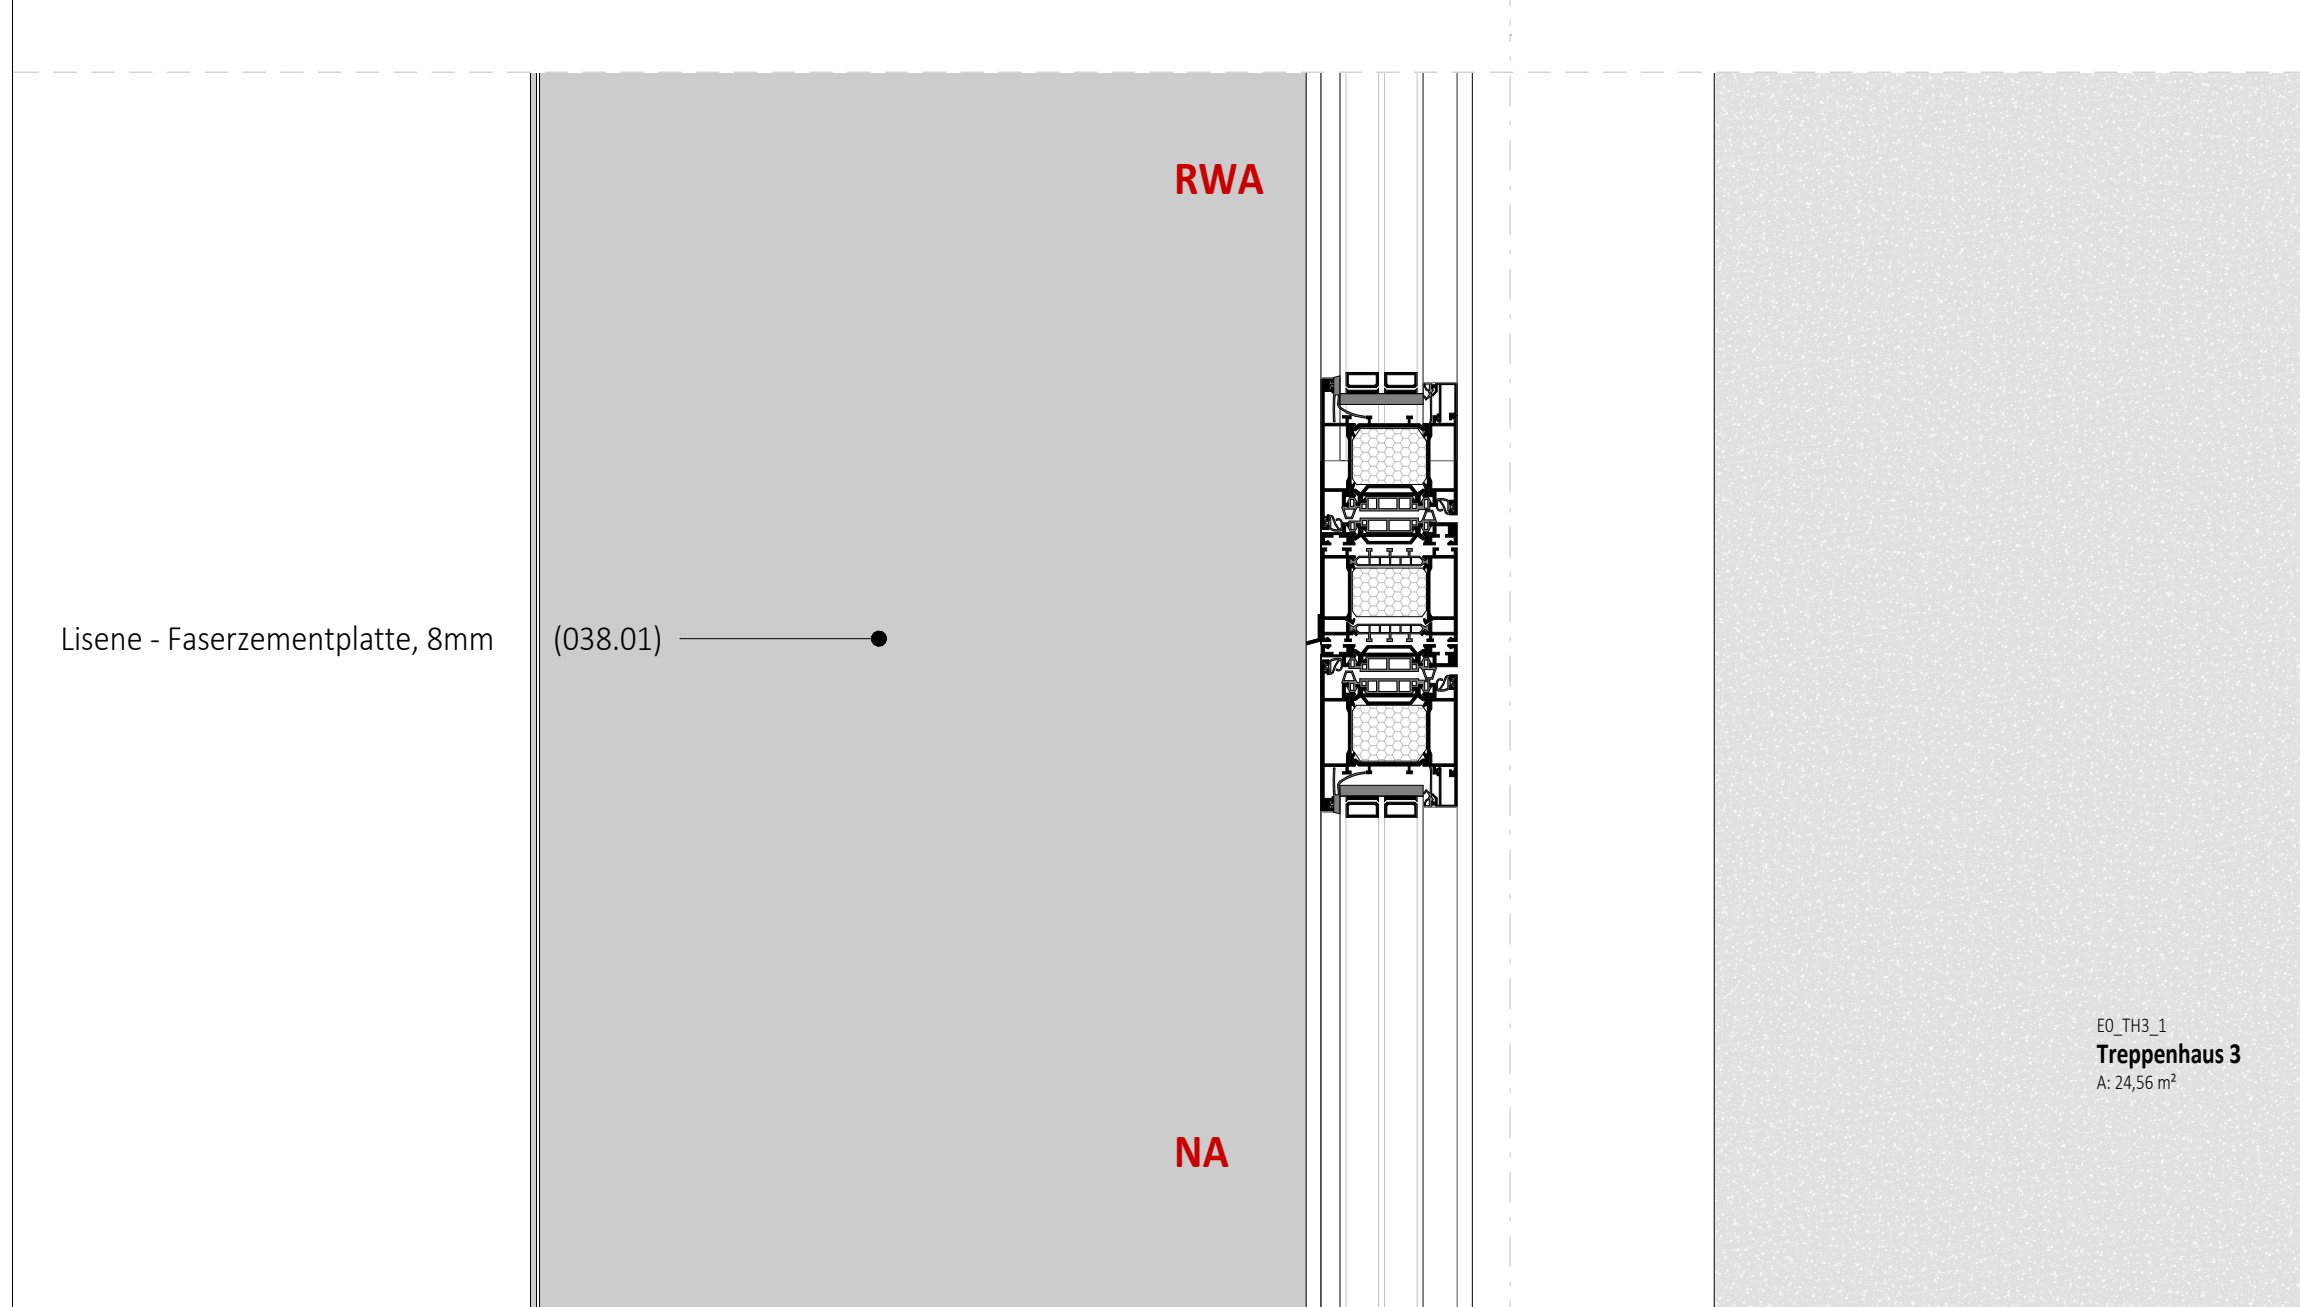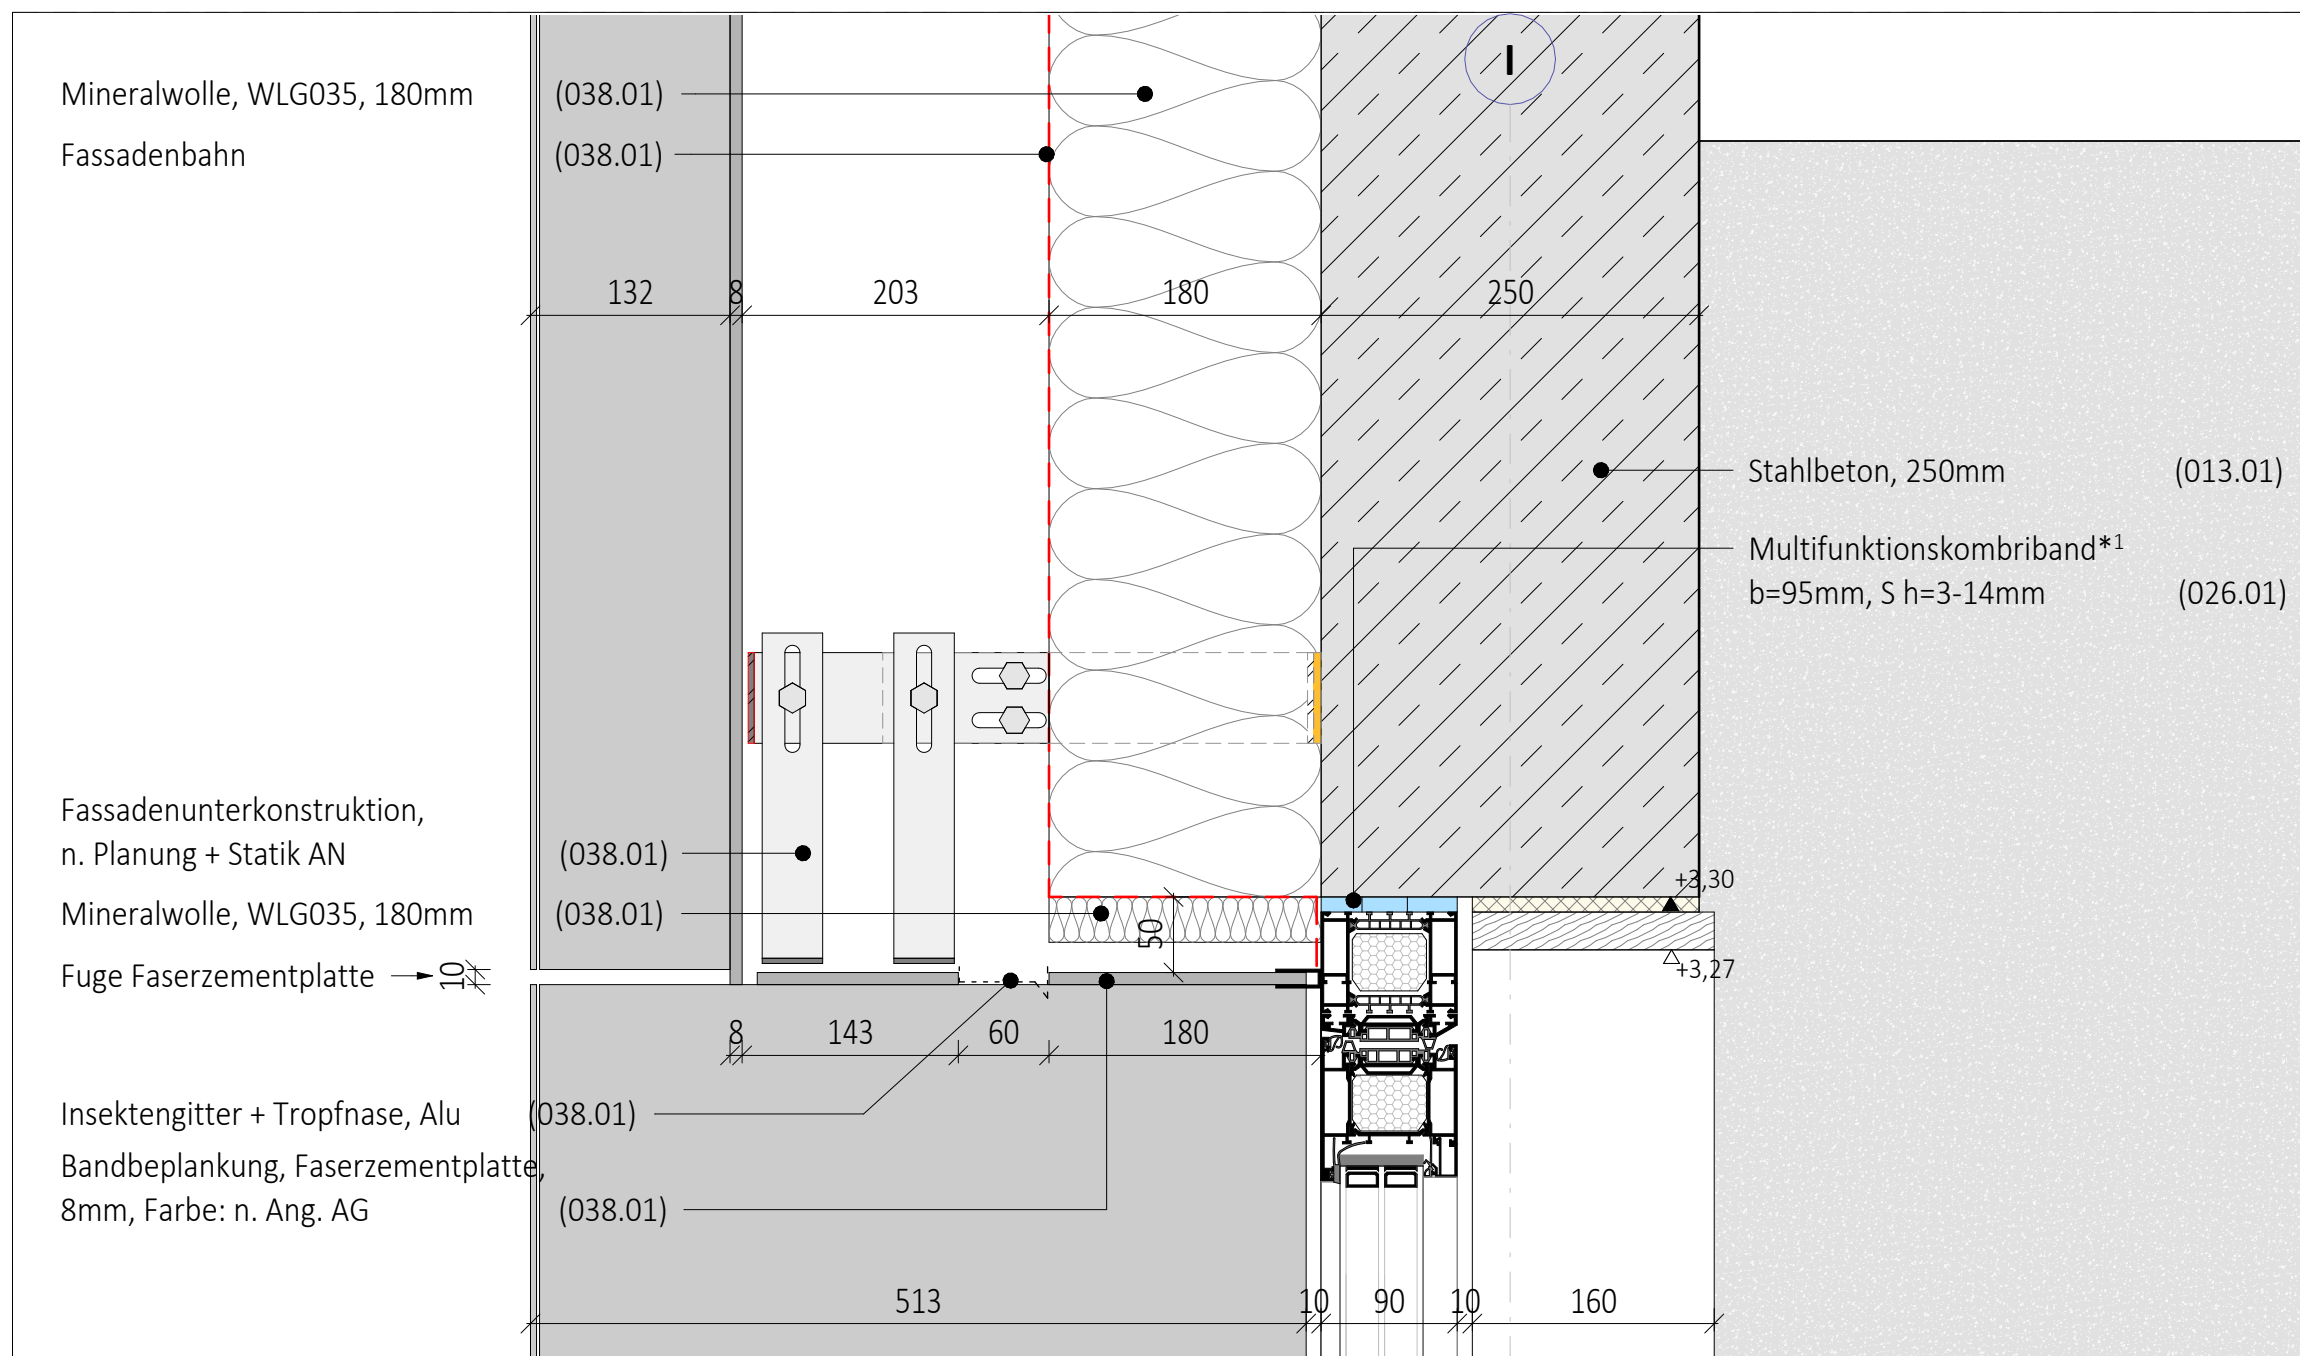

6027/08 - Schnitt horizontal - Fenster Holz-Alu (Raum: 60_5_21)

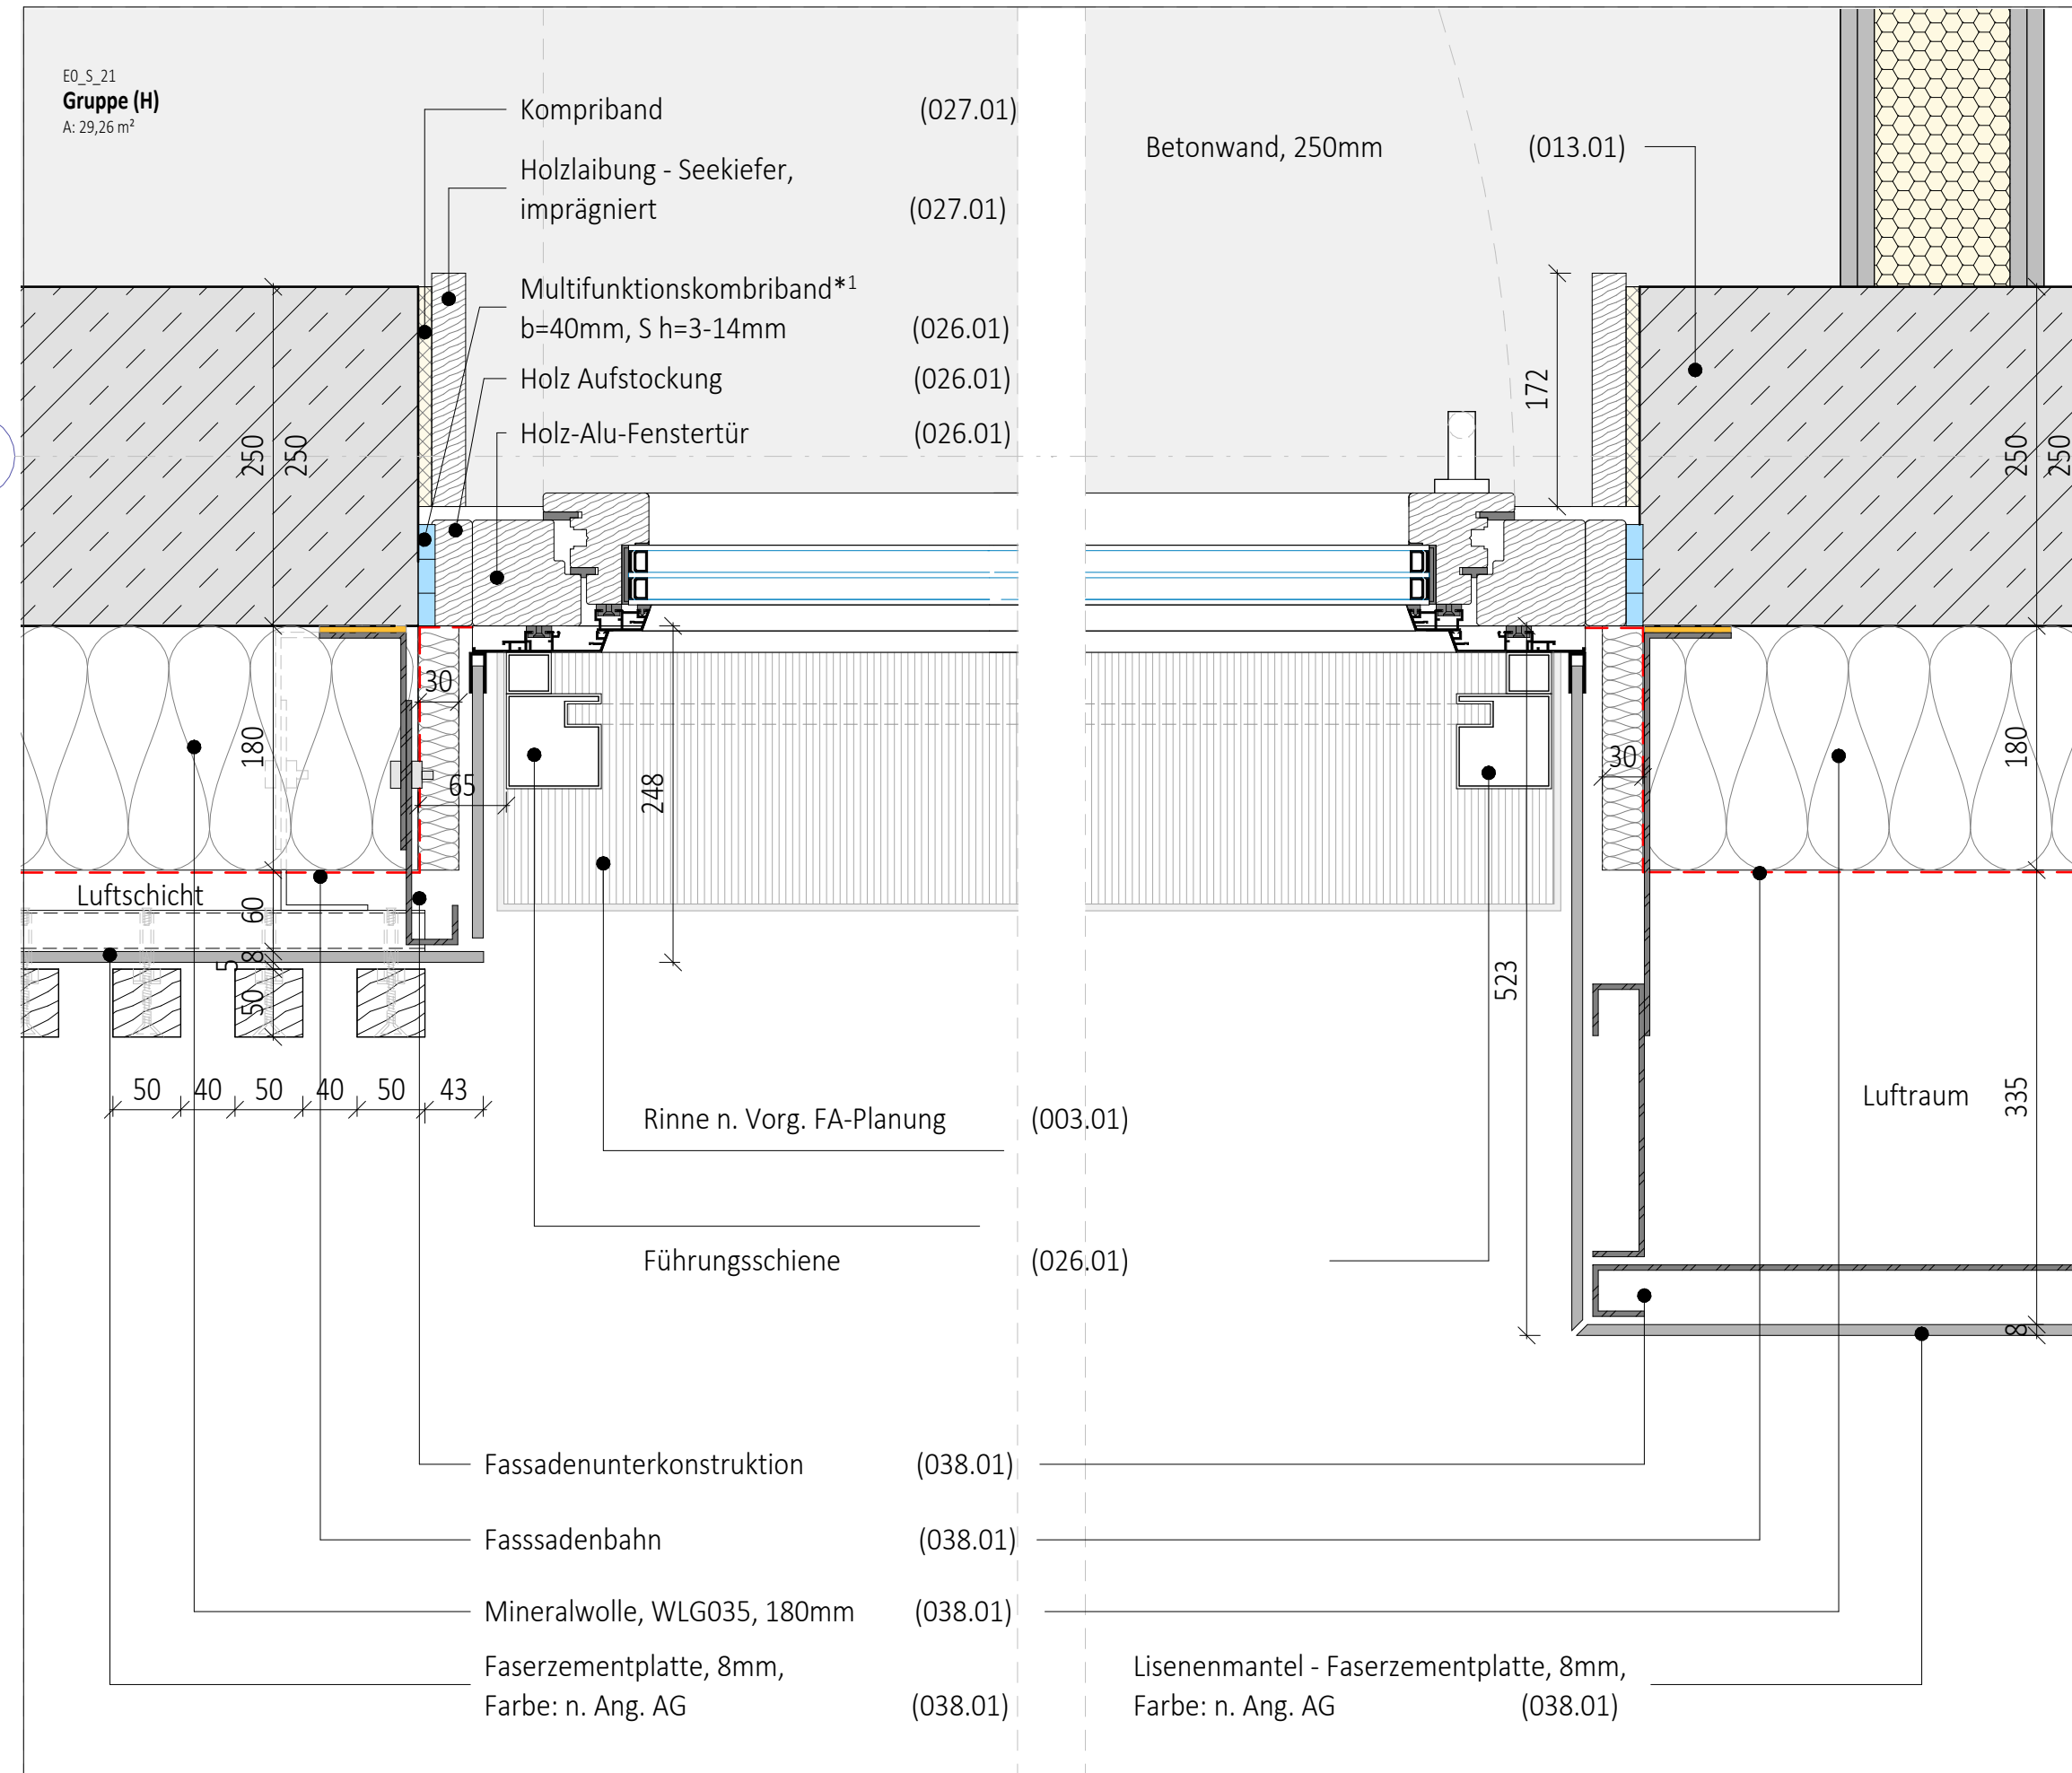

6027/09 - Schnitt horizontal - Fenster Holz-Alu (Raum: 60_5_21)

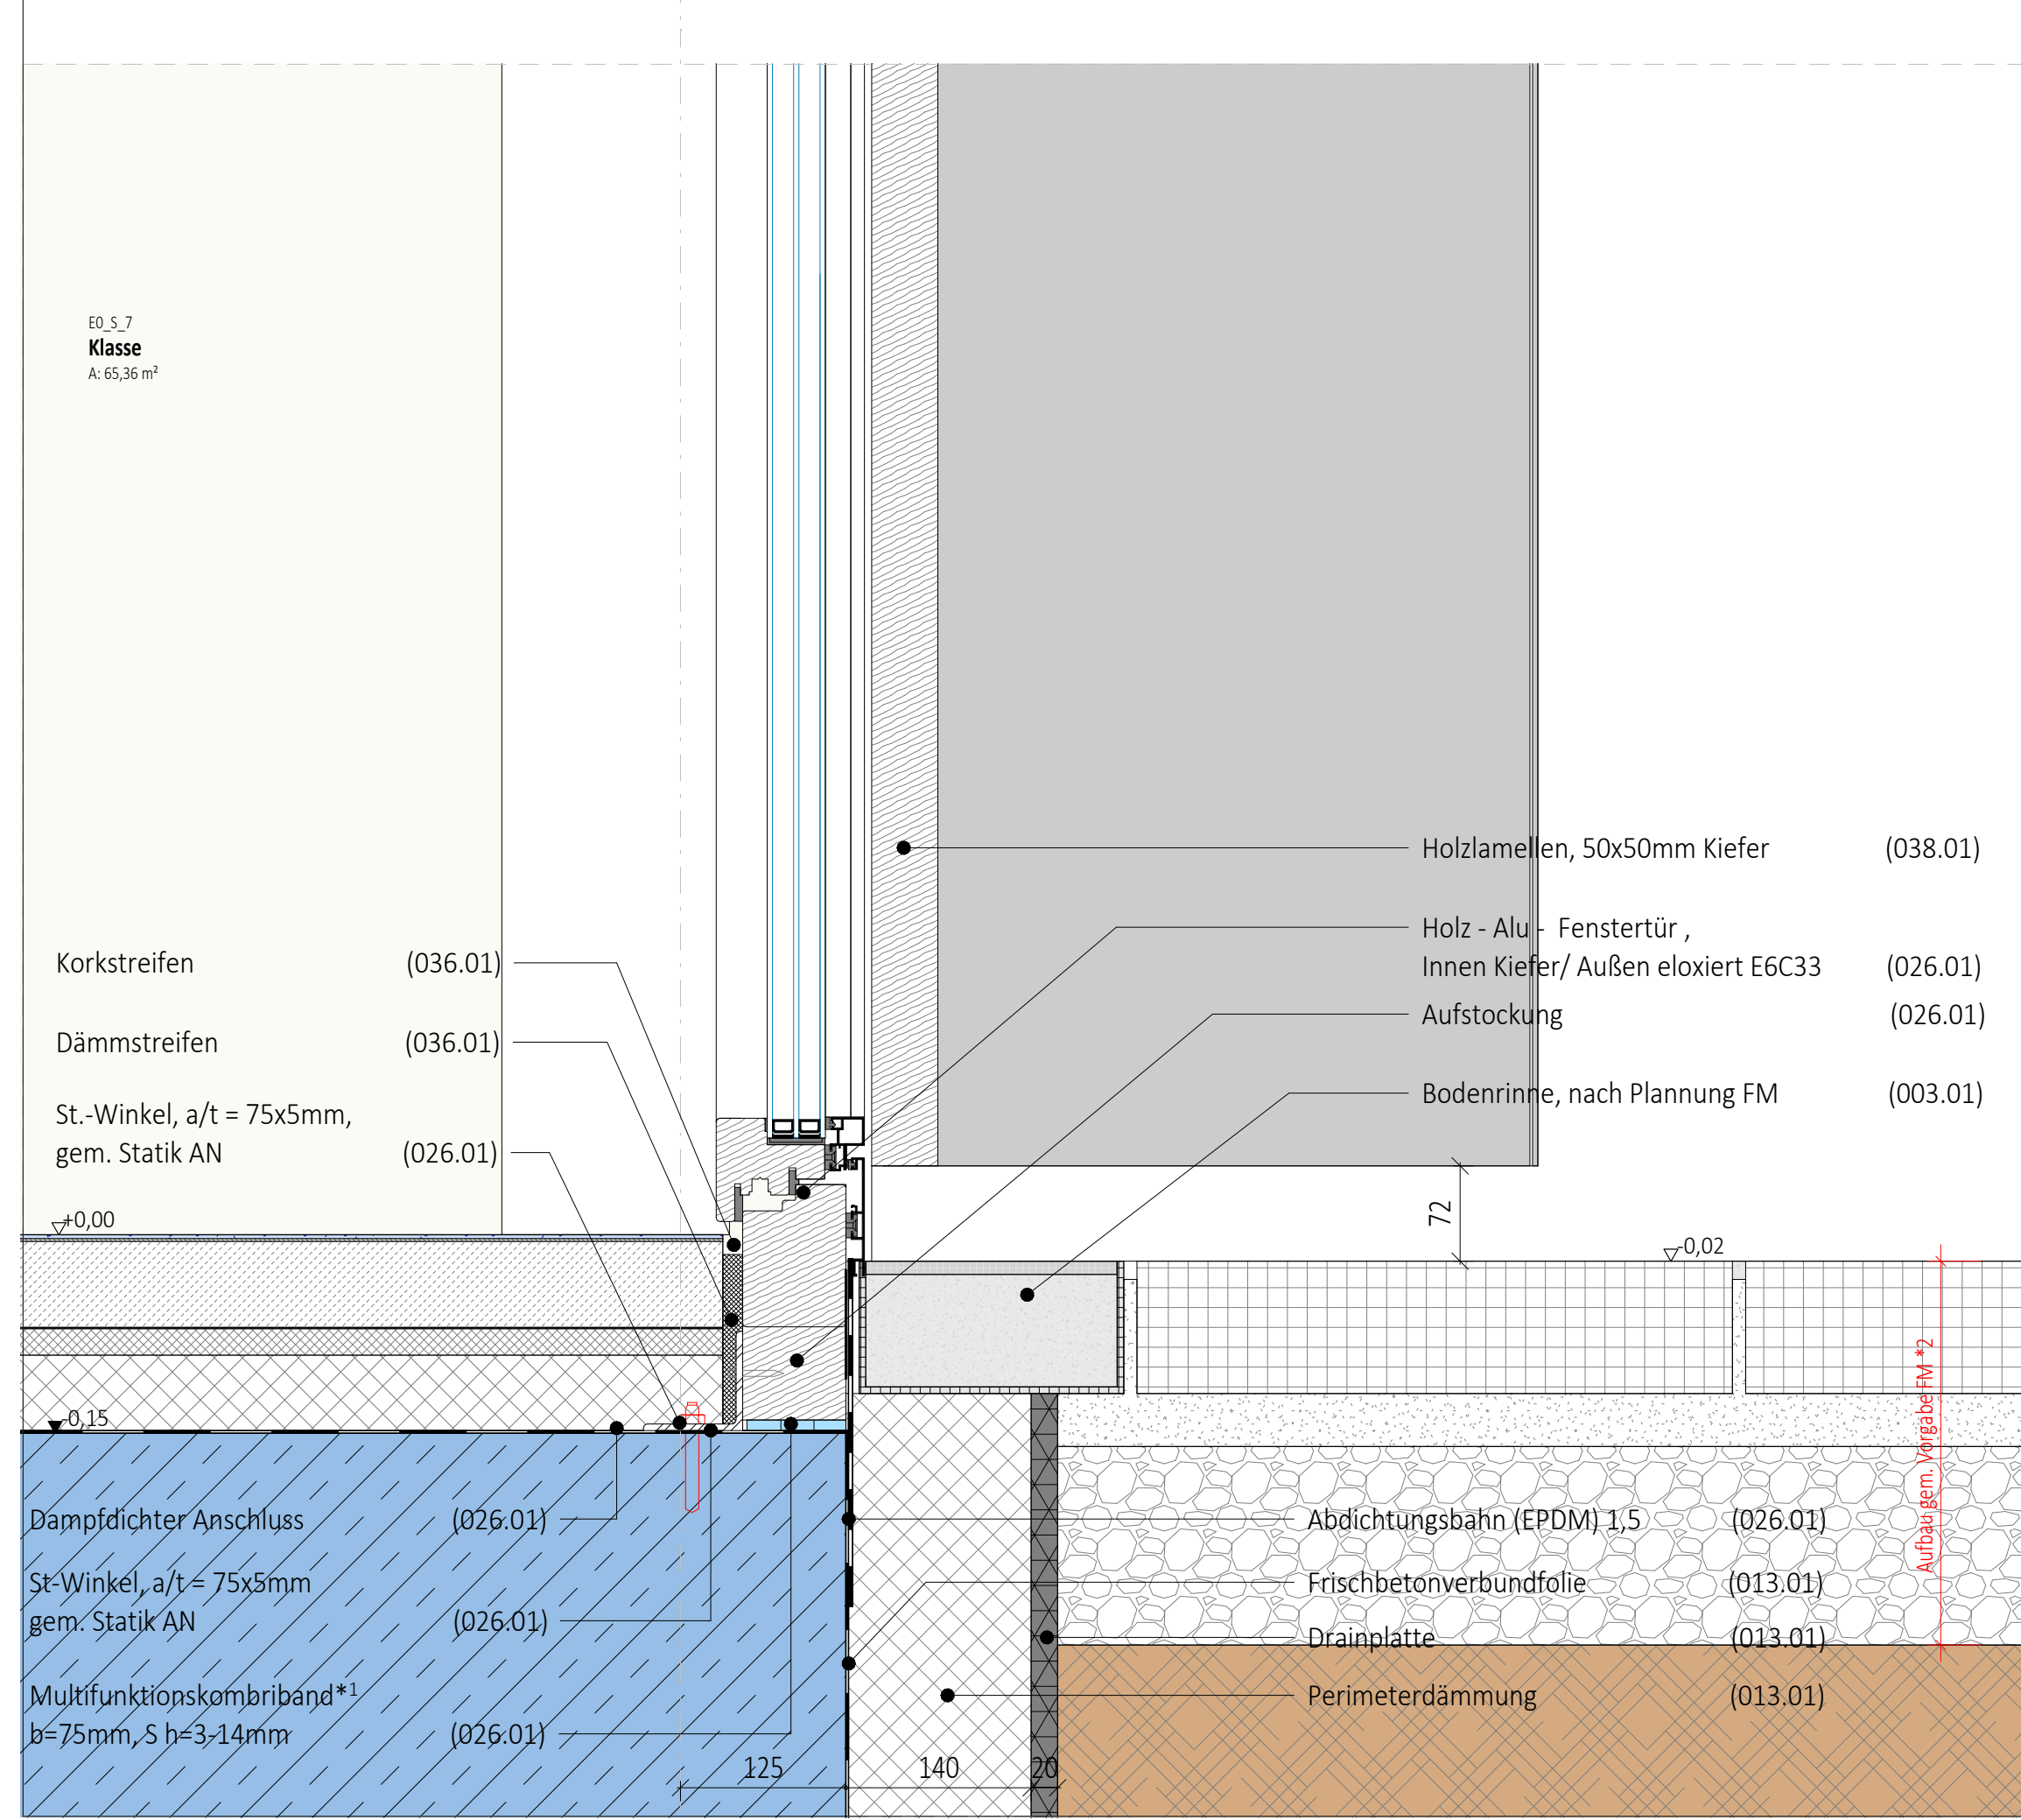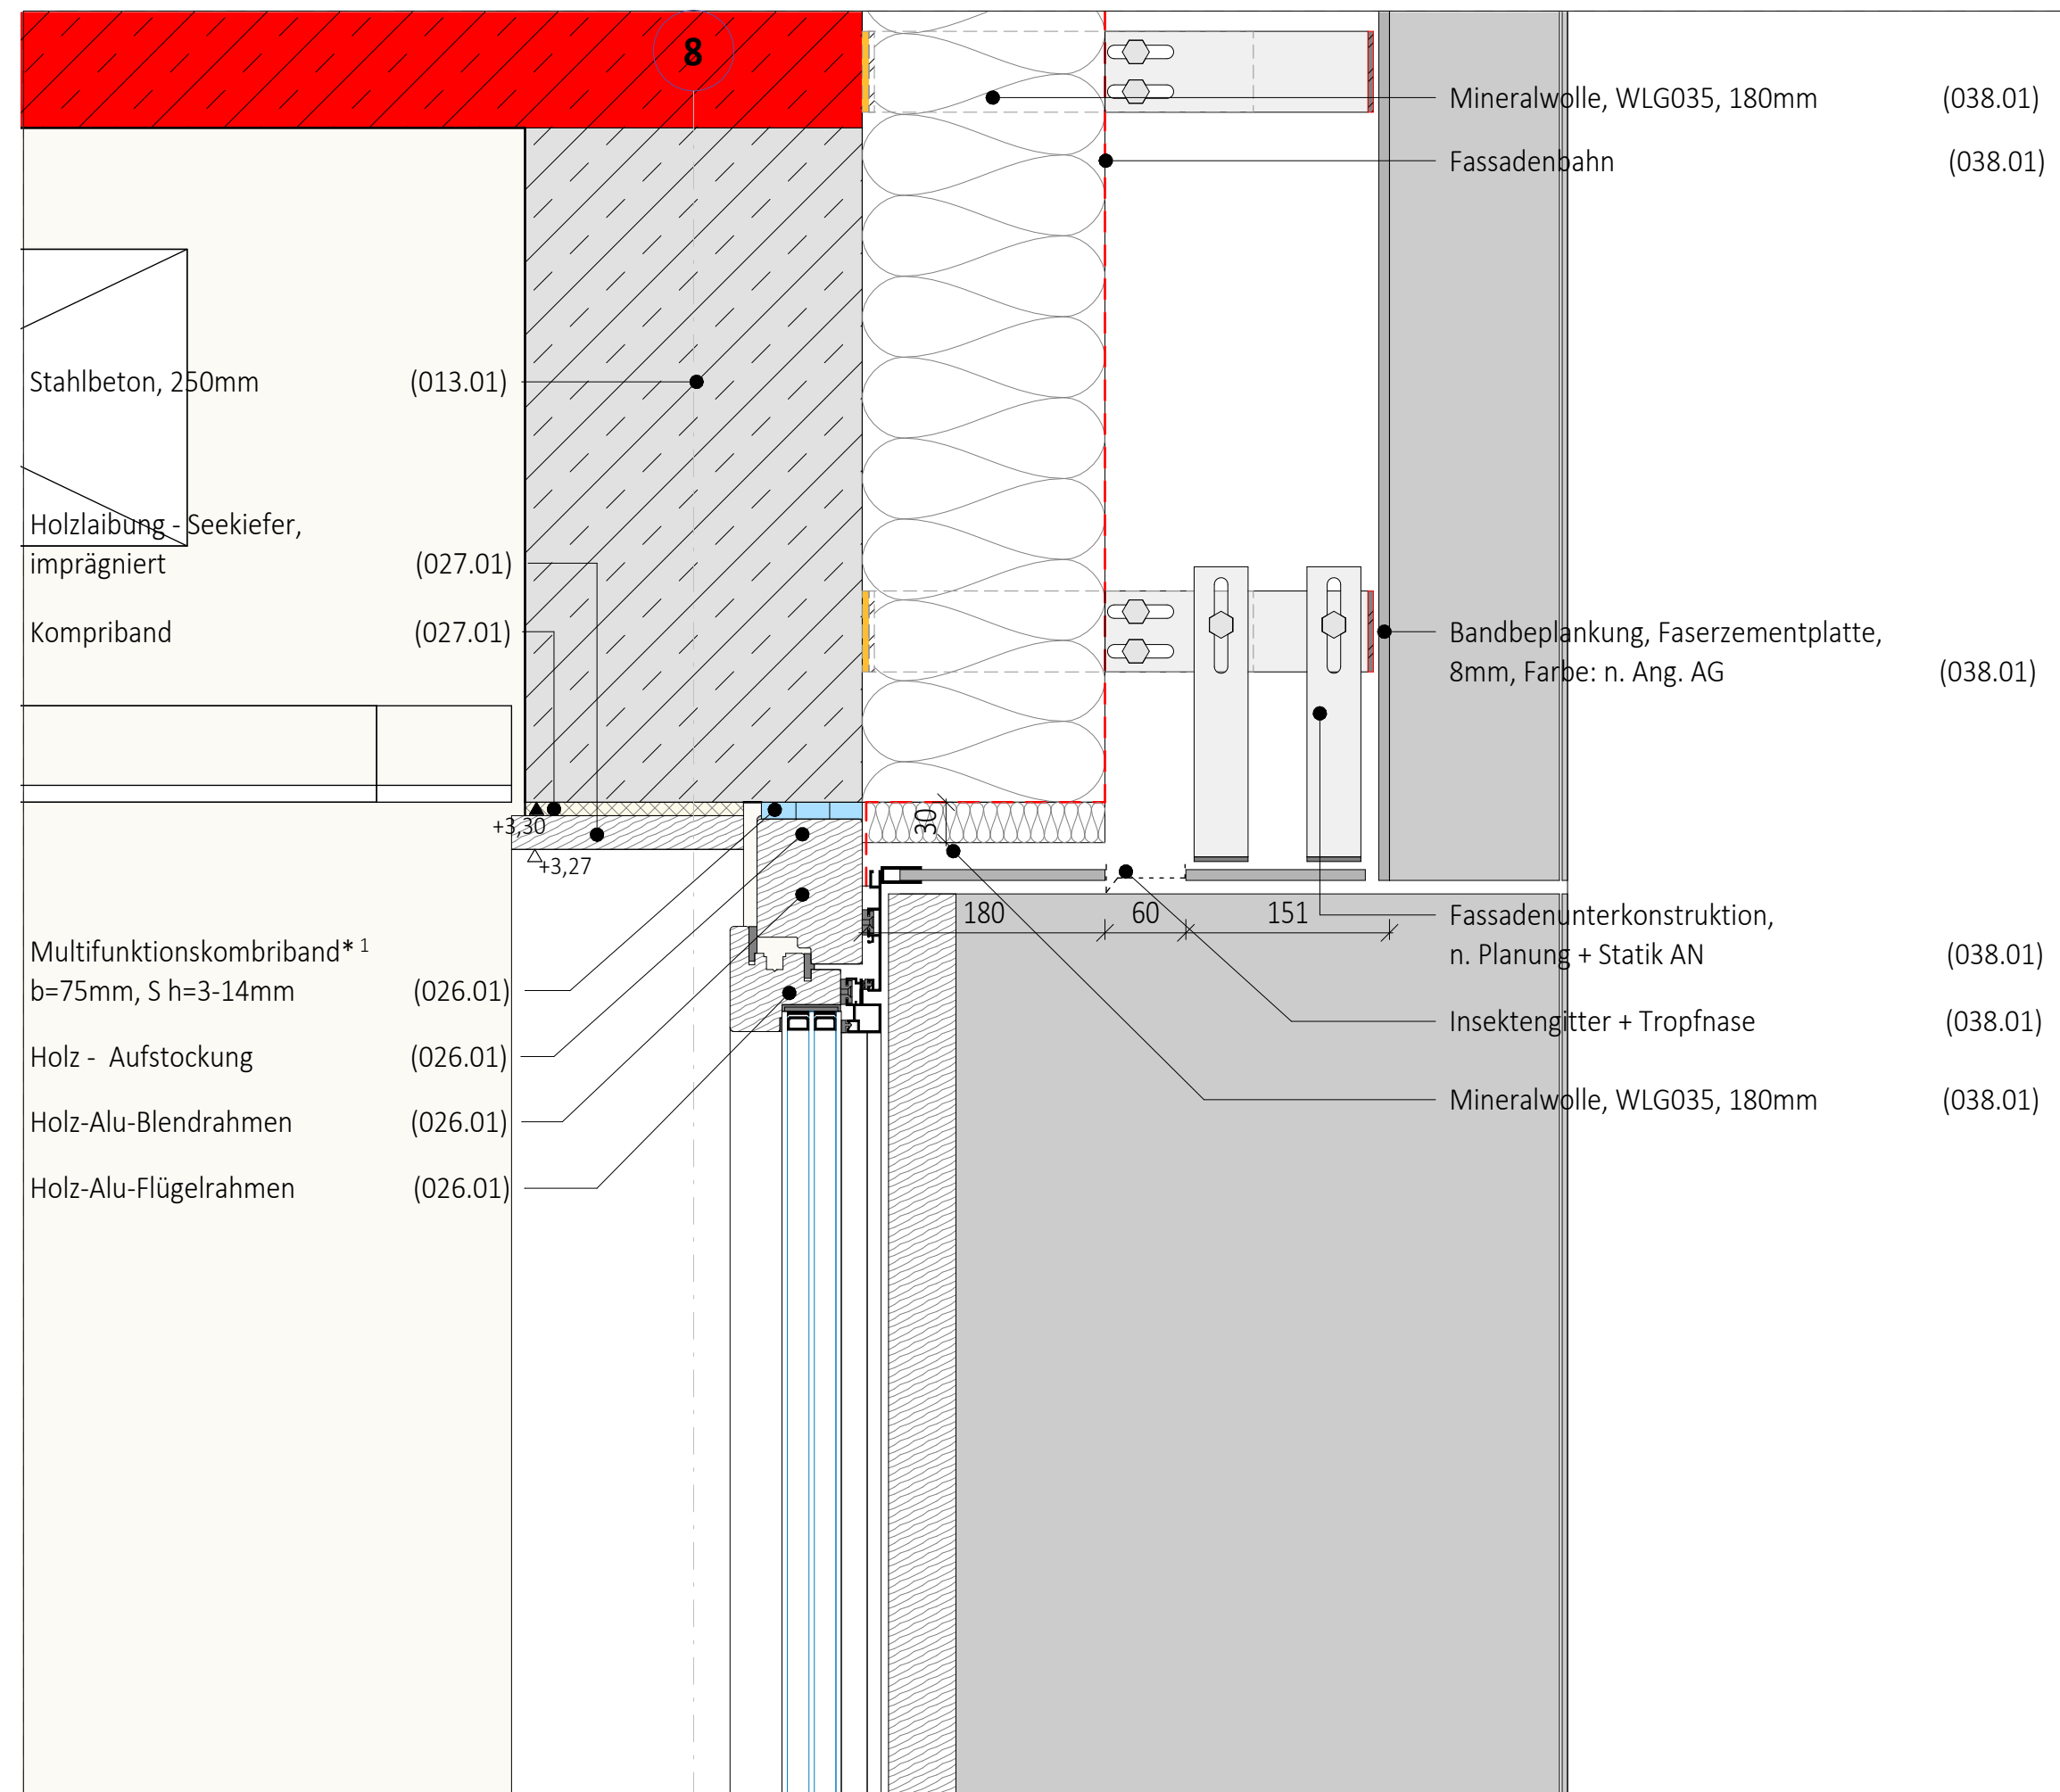

6027/11 - Schnitt horizontal - Holz/Alu-Fenster bodentiefl (Raum: 60_5_21)

*1 Multifunktionskripriband:
-Schlagregendicht von Außen nach Innen
-Dampdicht von Innen nach Außen
-100% Luftdicht:
-U-wert: 0,6 W/(m²K)

Nach DIN 18533-1:2017-07 ist für erdberührte Bauteile daher die Wassereinwirkungsklasse W2,1-E (Mäßige Einwirkung von drückendem Wasser < 3 m Eintauchtiefe) anzusetzen.
Quelle: Aktuelles Bodengutachten

Plan "Übersicht Prinzipdetails" vom 12.07.2023 zu WU-Konstruktion von wh-p Ingenieure ist zu beachten

Legende

	Wand - Ortbeton, bewehrt, C30/37		Nadelholz
	Wand - WU-Beton, bewehrt, C30/37		Brettschichtholz
	TB-Wand, GK		Fassadenergänzung in Holzbaweise
	TB-Wand, GK imprägniert		Bauteil-Position Produktabhängig: Festlegung erfolgt in Freigabe
	TB-Wand, GKF		
	TB-Wand, GKF imprägniert		
	TB-Wand, zementgebunden		
	TB-Wand, GKF imprägniert + Blech		
	XPS - Perimeterdämmung		
	Kerndämmung - Mineralwolle		
	Maßnahme gegen Vogelschlag		
	Ankerplatte Gelände		

Brandschutz

	Kerndämmung - Mineralwolle - min. 1.000' - Beständig
	Brandwand (BW)
	I. d. Bauart einer Brandwand (BWFW)
	F30
	F30
	Text
	Brandverhalten von Baustoffen und Bauteilen nach DIN 4102

Gewerke

000.01	Baustelleneinrichtung		
001.01	Gerüst		
002.01	Erdbauarbeiten		
003.01	Landschaftsbauarbeiten		
008.01	Wasserhaltung		
013.01	Baumeister		
016.01	Zimmerer		
017.01	Stahlbauarbeiten		
019.01	Kampfmittelabsonderung		
021.01	Dachabdichtungsarbeiten		
025.01	Estricharbeiten		
026.01	Fenster, Außentüren		
027.01	Schreinerarbeiten, Innenfenster, Möbel		
027.01	Innentüren Objekttüren		
027.01	Innentüren Stahlblech- und RLT-türen inkl. BS-Tore		
028.01	Parkettarbeiten		
029.02	Beschlagarbeiten (Beschläge)		
030.01	Sonnenschutz		
030.02	Blendschutz / Vorhänge		
033.01	Bauendreinigung		
034.01	Malerei + Lackierarbeiten		
034.02	Boden-/Wandbeschichtungen		
036.01	Linoleum		
036.02	Sportböden		
038.01	Vorgehängte hinterlüftete Fassade		
039.01	Trockenbauarbeiten (Wände + Decken)		
039.02	Glas-Trennwände		
039.03	Prallwände Sporthallen		
039.05	WC-Trennwände/-türen		
039.06	Raumteiler/Vorhang (Sporthalle)		
039.07	Sportgeräte		
069.01	Aufzüge		

Hinweis: Die UK der Lisenen + Bänder ist keine verbindliche Vorgabe seitens Architektur, da diese eine Vorgabe der Fassadenarchitekt sein muss (Auftrag Fassadenbau). Sie ist daher vom AN Fassadenbau, gem. der eigenen Statik anpassen und mit dem Architekten abzustimmen. Detailausführungen sind ggf. hiervon abhängig und im Zuge der W/M-Planung anzupassen. Die Einzelführenden Lasten (wie z.B. Fassadenbekleidung, Regenfallrohre, ggf. Beleuchtung, Blitzschutz, Schlüsselkästen od. Kartenleser, etc.) / siehe Detail-/Systemplanung) sind dabei zu berücksichtigen.

Bauherrin	Neubau Henry-Dunant-Schule mit Sporthallen + Hort	Grundstück	Gemarkung: Großreuth b. Schweinau Fl. Nr. 95/21 + 130/9 Erasmusstraße 11 90431 Nürnberg
Bauherr:	vertreten durch: WBG Kommunal GmbH Beuthener Straße 41, 90471 Nürnberg	Planung/Freizeitlagen	
Architekt		Planung H/NU/S	
Hinweis:	Alle Maße sind am Bau zu prüfen! Alle Maße/Kontrollen und Bauteile (DN 4122). Bauteile sind durchzuführen und zu bewerkstelligen. Bei allen brandschutzrelevanten Elementen sind die Vorgaben des Brandschutz-Konzeptes verbindlich zu beachten (Türen, Wände, etc.). Dimensionen tragender Elemente sind gem. Tragwerksplanung bzw. Angaben Statiker (Stützen, Bänder, Wandstärken etc.) herzustellen. Rolltore sind KVF und immer nur tragend in Verbindung mit den tragenden Stahl-Bewehrungsgeräten des Trüß-Stahl-Drägen/Rippen/Grundrissen/etw. gem. Planung Fl. TGA, Elektro und Freizeitanlagen.	Planung Elektro	
	Alle Bauteile bzw. Bauteiloberflächen sind entsprechend der Farb- und Materialliste, ggf. nach Bemusterung auszuführen. Bauteile, für die keine Festlegung in der Liste steht, sind nach dem Stand der Technik auszuführen. Bei Unklarheit ist eigenverantwortlich eine Festlegung durch RL und/oder Architekt herbeizuführen!	Trägerkonstruktion	
		Brandschutznachweis	
		Bauphysik	
Planchiziel	DUN_260609_AGB_05_DE_XX_XX_6027_07_f	Status	++ Vorplanung / ++ Prüfung / ++ Vorbau / ++ Bauteile
Höhe	OKFFB EG = ±0,00 = 309,40 ü NNH - Lagebezug: ETIS 89	Datum	07.11.2023
Inhalt	Details - Außentür 1	Plannummer	Index
Leistungsphase	LPOS	Maßstab	M 1:5
			6027