


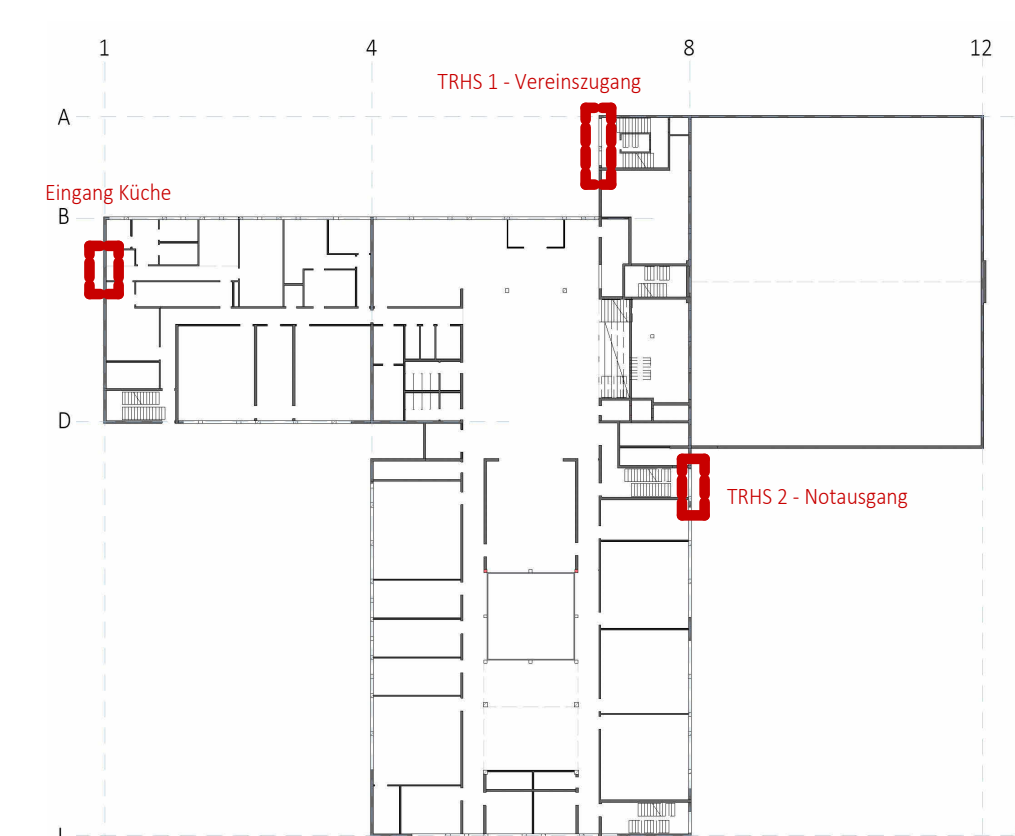
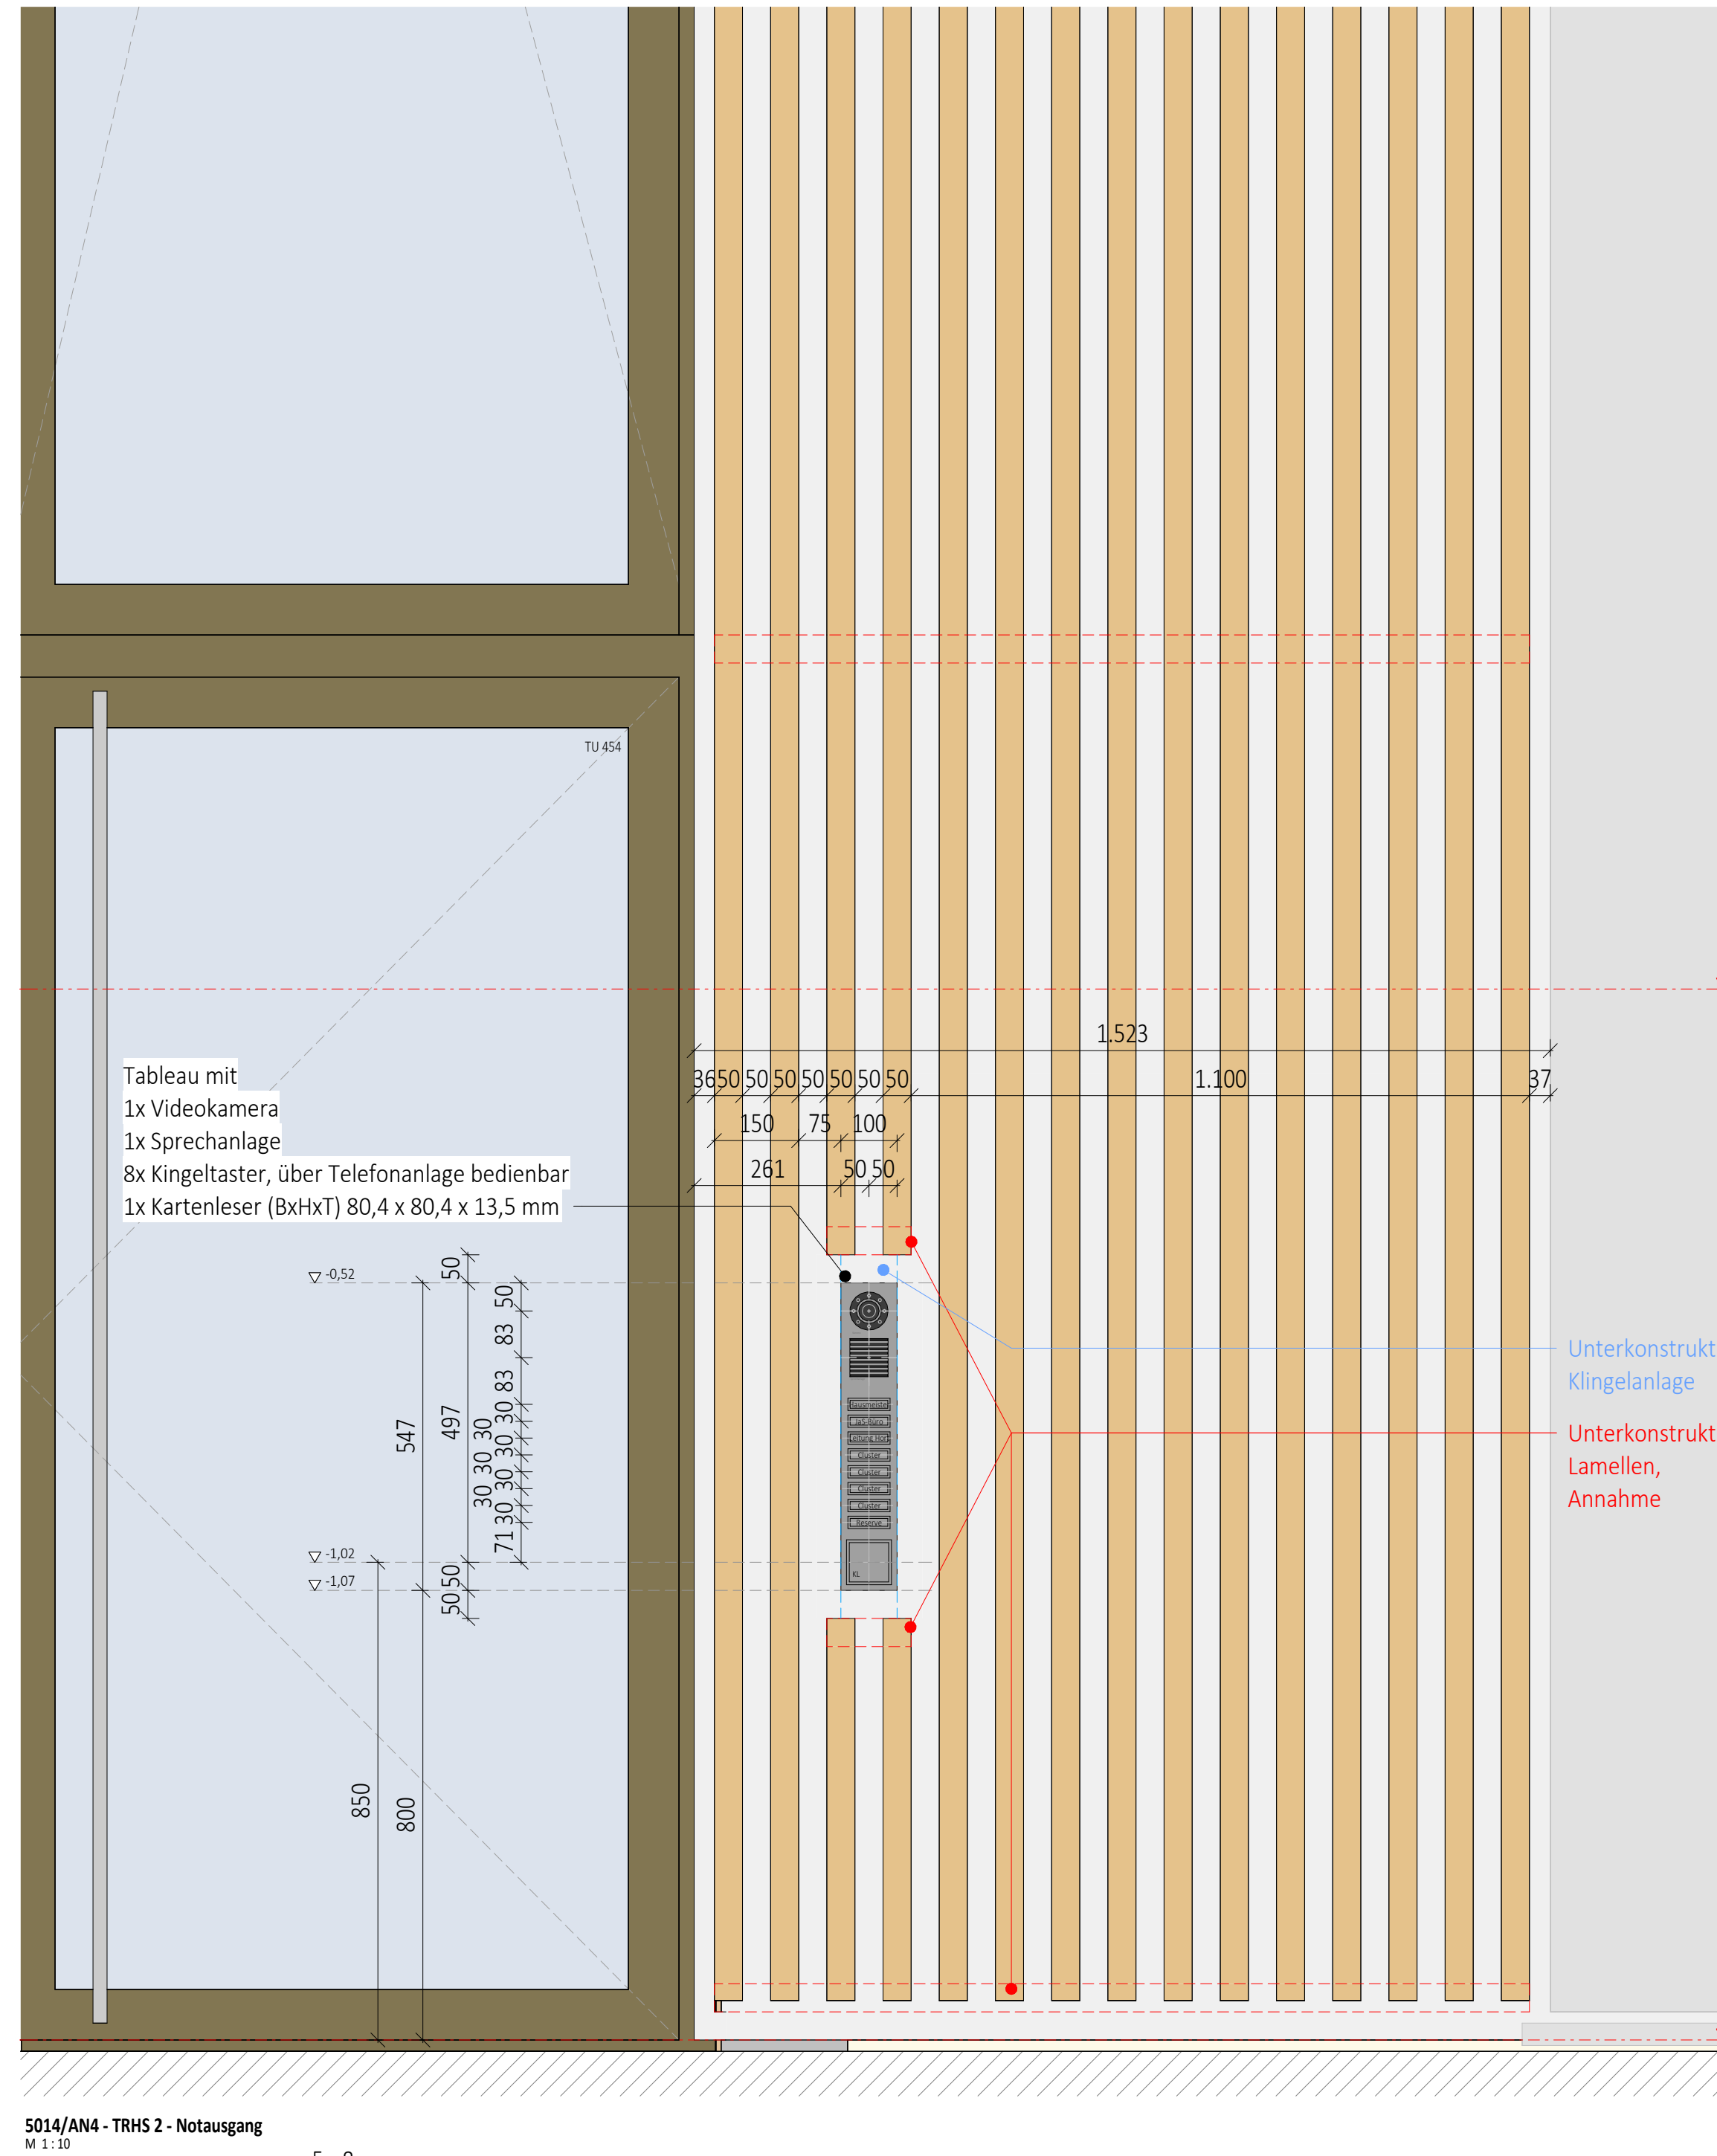
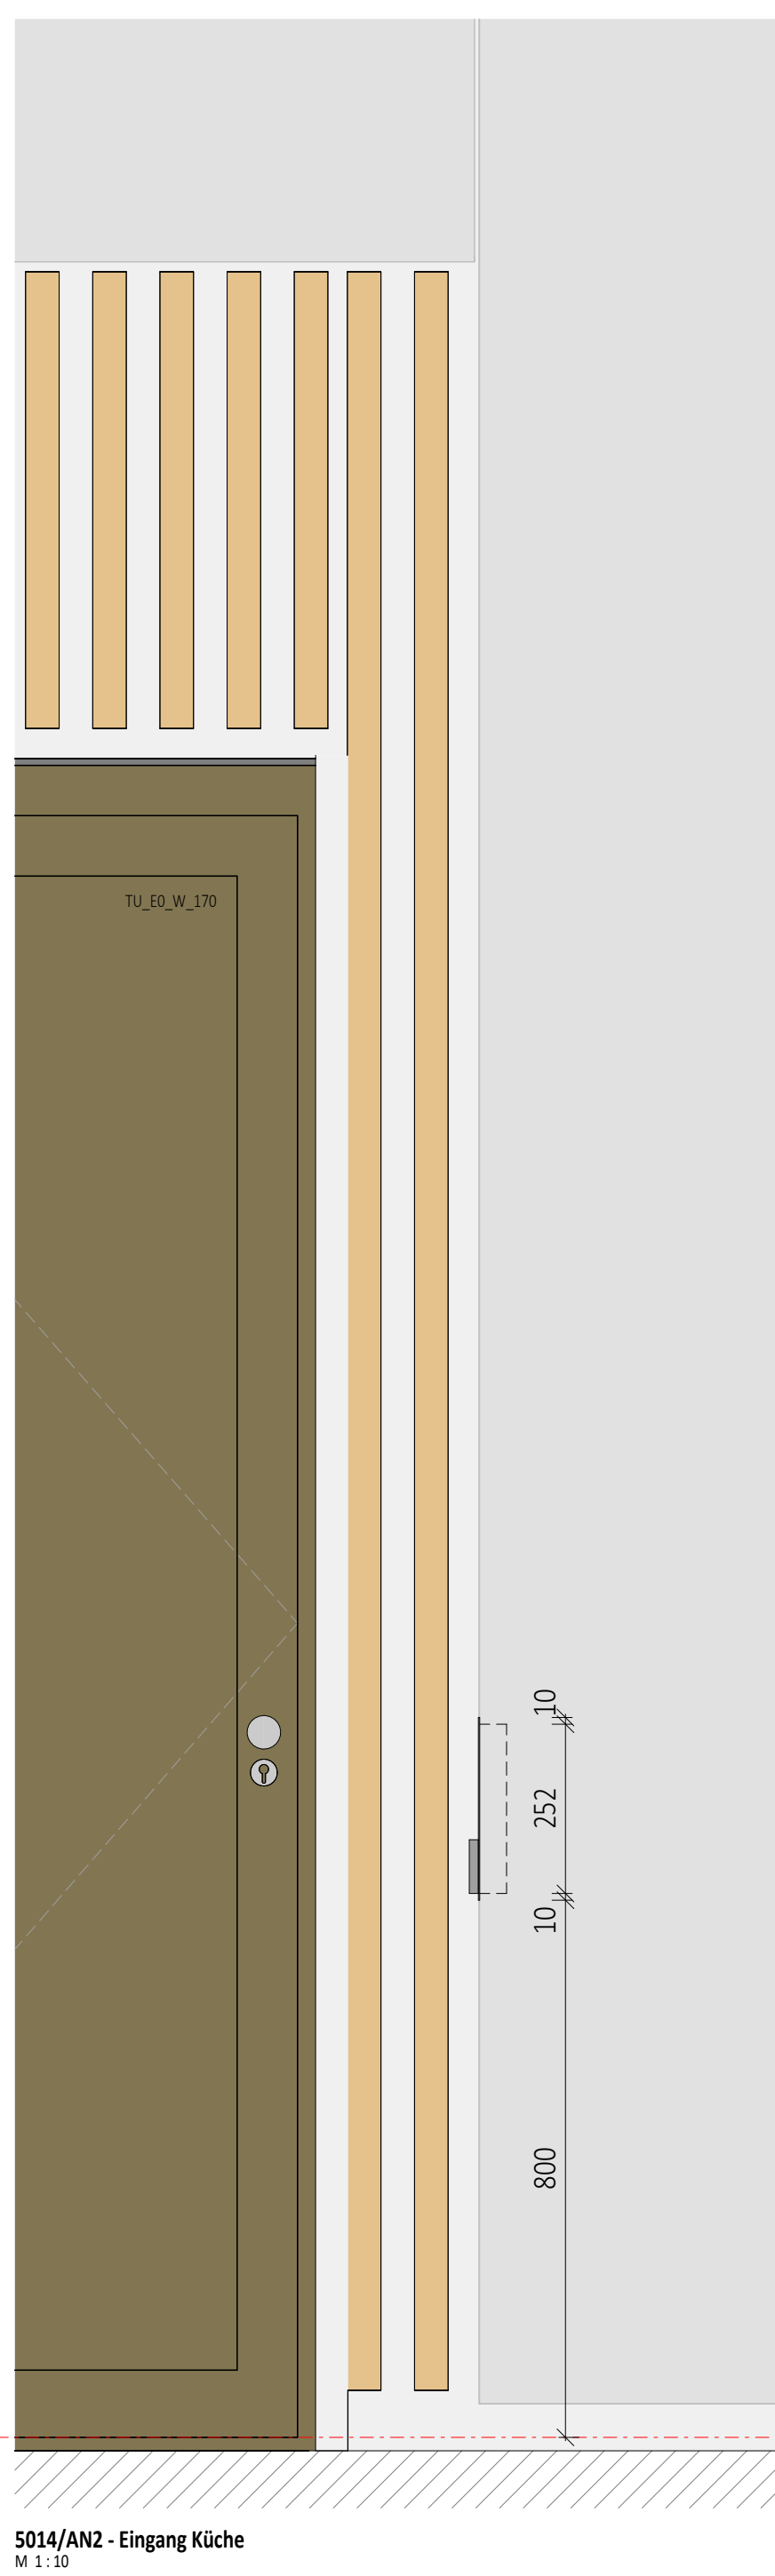


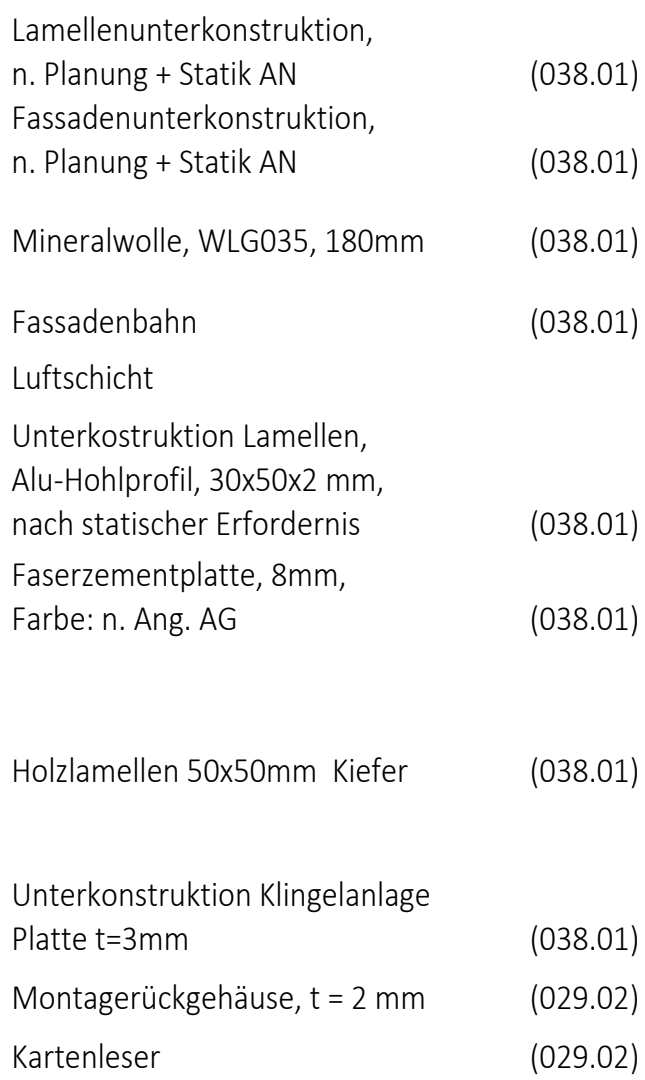

	Wand - Ortbeton, bewehrt, C30/37		Nadelholz
	Wand - WU-Beton, bewehrt, C30/37		Brettschichtholz
	TB-Wand, GK		Fassadeneingängnis in Holzbaueis
	TB-Wand, GK imprägniert		Bau teil-Position Produktabhängig, Festlegung erfolgt in Freigabe.
	TB-Wand, GKF		
	TB-Wand, GKF imprägniert		
	TB-Wand, zementgebunden		
	TB-Wand, GKF imprägniert + Blech		
	XPS - Perimetertämmung		Kerndämmung - Mineralwolle - min. 1.000'-beständig
	Kerndämmung - Mineralwolle		Brandwand (BW)
	Maßnahme gegen Vogelschlag		i. d. Bauart einer Brandwand (BWEW)
			F30
			F30
	Ankerplatte Geländer		Text
	Türnähmen siehe Türübersichtspläne		Brandverhalten von Baustoffen und Bauteilen nach DIN 4102

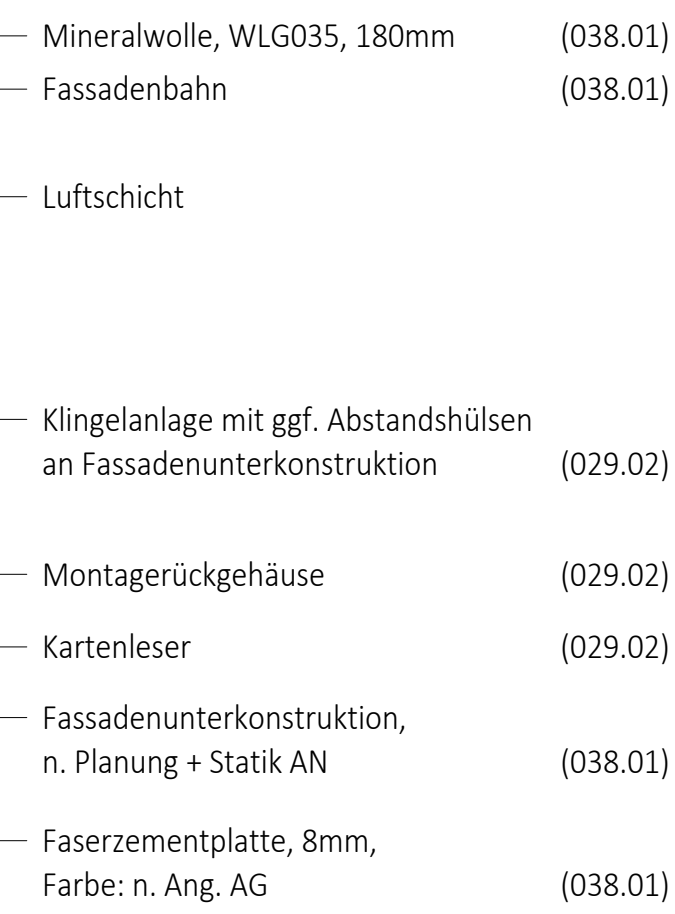

Technical drawing of the front view of the door. Dimensions include: overall width 98, overall height 332, top flange width 39, top flange height 125, bottom flange width 42.7, bottom flange height 34, and a vertical offset of 9.4. Two circular mounting points are shown with diameters of 51.7 and 52.5. A small circle with a dot is located in the upper left area of the door panel.

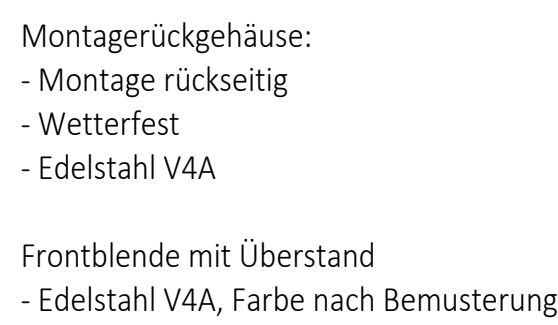

Systemisometrie
die tatsächlichen Maße sind aus der Planung zu entnehmen, Montagepunkte gem. Hersteller

Beispielfoto Montagerückgehäuse

Ergänzung UK Holzlamellen ohne ZIE / Übernahme Abstimmungen AN1 Fassade	09.06.2026	st	01	
Änderungen	Datum	-gez.-	Index	

Hinweis: Die UK der Lisenen + Bänder ist keine verbindliche Vorgabe seitens Architektur, da diese eine Vorgabe der Fassadenstatik sein muss (Auftrag Fassadenbau). Sie ist daher vom AN Fassadenbau, gem. der eigenen Statik anzupassen und mit dem Architekten abzustimmen. Detailausführungen sind ggf. hiervon abhängig und im Zuge der W/M-Planung anzupassen. Die Einzufüllenden Lasten (wie z.B. Fassadenbekleidung, Regenfallrohre, ggf. Beleuchtung, Blitzschutz, Schlüsselkästen od. Kartenleser, etc. / siehe Detail-/Systemplanung) sind dabei zu berücksichtigen.

Bauverhaben Neubau Henry-Dunant-Schule mit Sporthallen + Hort		Grundstück Gemarkung: Großreuth 8, Schweinau Fl.-Nr. 95/3 + 130/9 Erasmustrasse 11 90431 Nürnberg	
Bauherr: vertreten durch: WBG Kommunal GmbH Beuthener Straße 41, 90471 Nürnberg		Planung: Freizeitanlagen	
Architekt:		Planung: H/K/S	
Hinweis: Alle Maße sind am Bau zu prüfen! Alle Maße/Notizen und Bauzeichnungen (DN 4172): Bauelemente und -abmessungen sind zu berücksichtigen. Bei allen bautechnischen relevanten Elementen sind die Vorgaben des Bautechnischen Konzeptes verbindlich zu beachten (Türen, Wände, etc.). Dimensionen tragender Elemente sind gem. Tragwerksplanung bzw. Angaben Statiker (Stützen, Bänder, Wandstützen, etc.) herzusetzen. Rohbauarbeiten KfW und immer nur freigegeben in Verbindung mit den freigegebenen Schall-/Bewehrungsgeboten des Prüfers/Staats! Tragwerke/Hallen/Grundrisspläne/etc. gem. Planung Fl. TGA, Elektro und Freizeitanlagenplanung.		Planung: Elektro	
		Tragwerksplanung	
Alle Bauteile bzw. Bauteiloberflächen sind entsprechend der Farb- und Materialliste, ggf. nach Bemusterung auszufühnen. Brüstungsrohren, Tür- sowie Fensterzuziehern beziehen sich, wenn nicht anders angegeben auf Oberkante Fertigboden (OK FH). bei Unklarheit ist eigenverantwortlich eine Festlegung durch BL und/oder Architekt herbeizuführen!		Brandschutznachweis	
		Bauphysik	
Planschüssel DUN_266069_AGB_05_SH_XX_XX_0014_01_v		Status = + Vorstudie / y = Prüfung / ! = fest für Baustelle	
Höhe OKFPB EG = +0,000 – +39,40 y NHN – Lagebezug: ETR 89		Datum ##.##.####	
Inhalt		Erstellt cJ	
Leistungsphase LPS		Index	
System Massstab		M 1:5/10	
2025		5014	
01		01	