





5010 - Ansicht Fassadenausschnitt
M 1:25

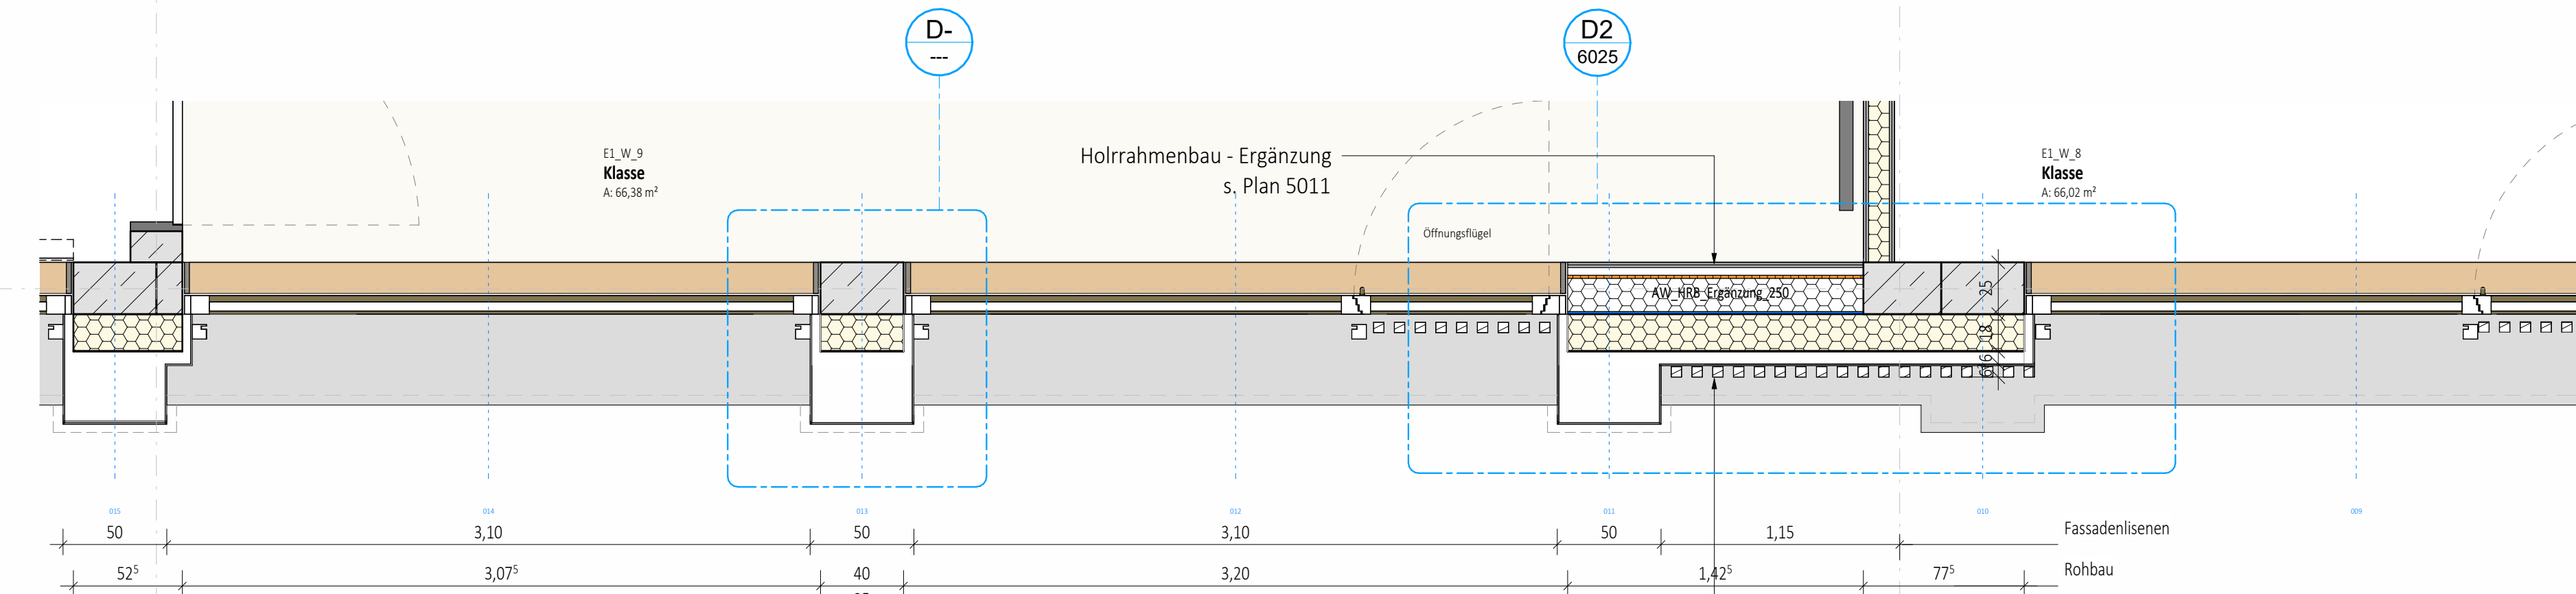


5010 - Ausschnitt Grundriss OG1
M 1:25


Holzlamellen ohne Anforderungen
geölt vor
Faserzementplatten A2
mit Hülse-
Unterkonstruktion

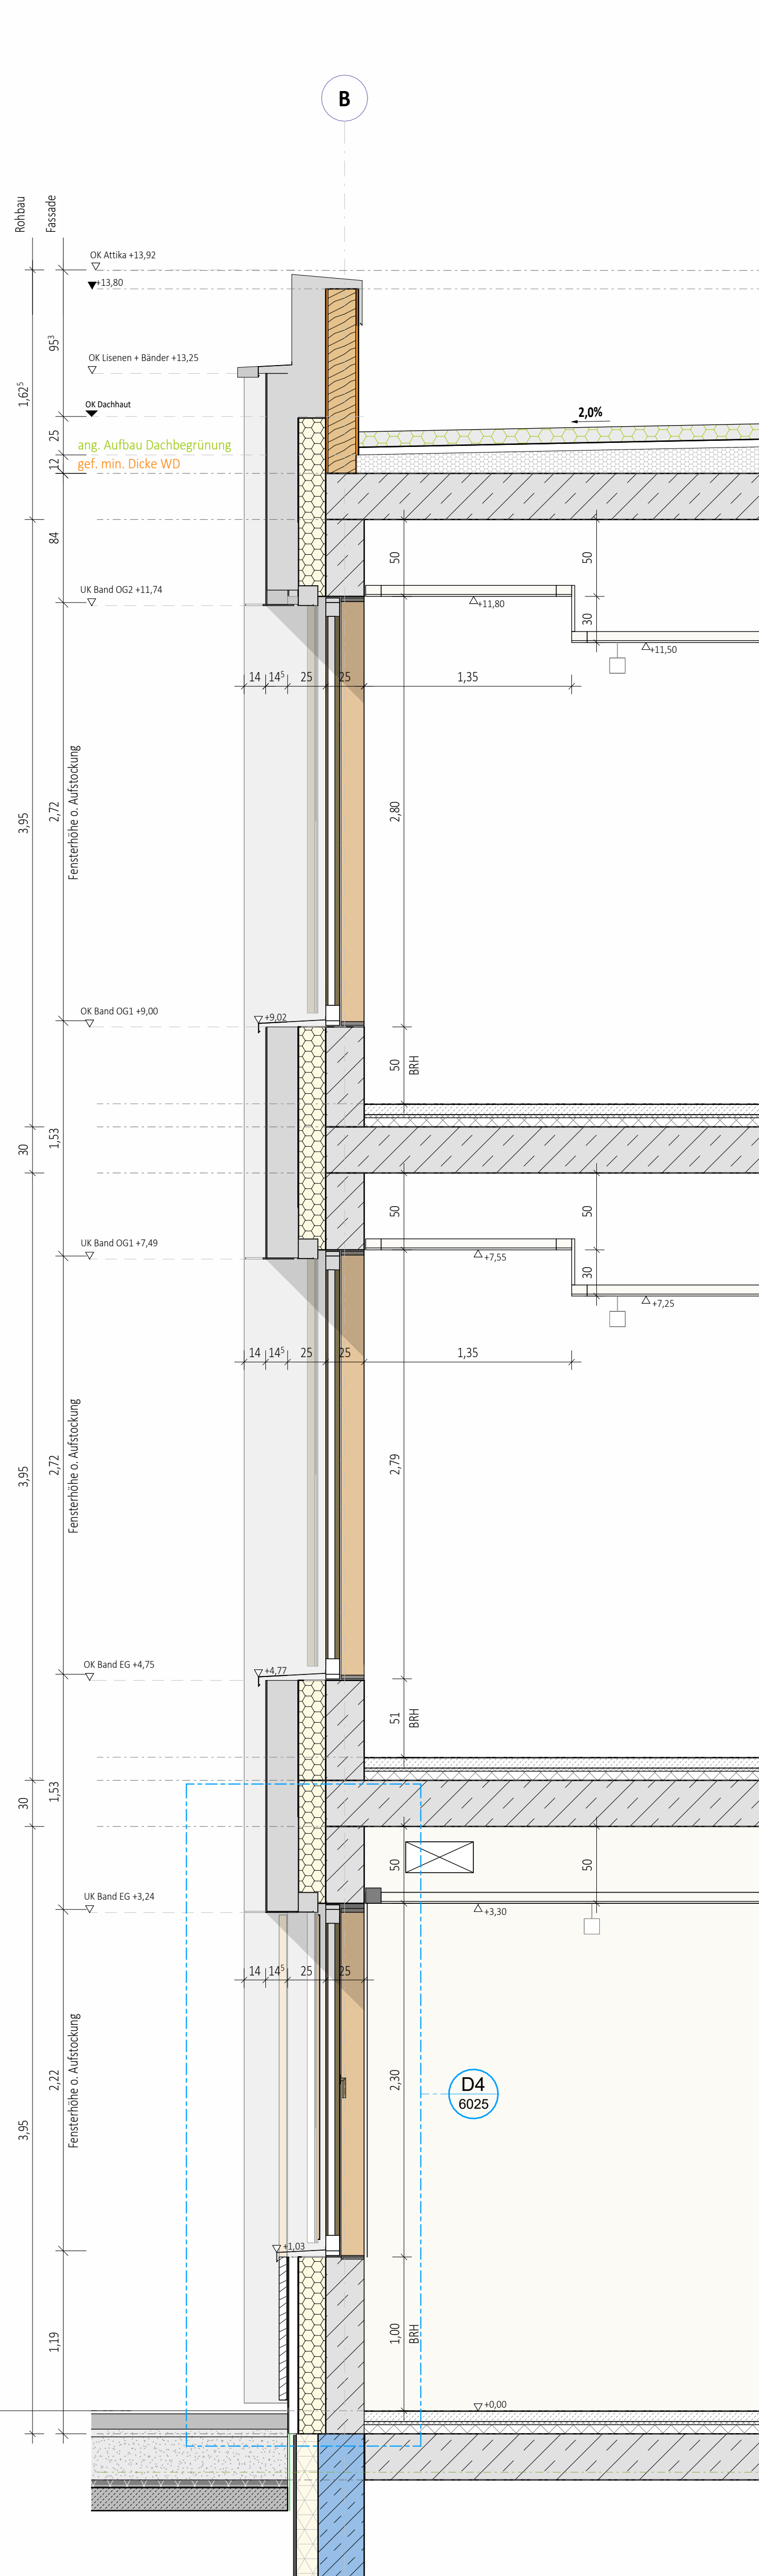

5010 - Systemschnitt Fassade
M 1:25

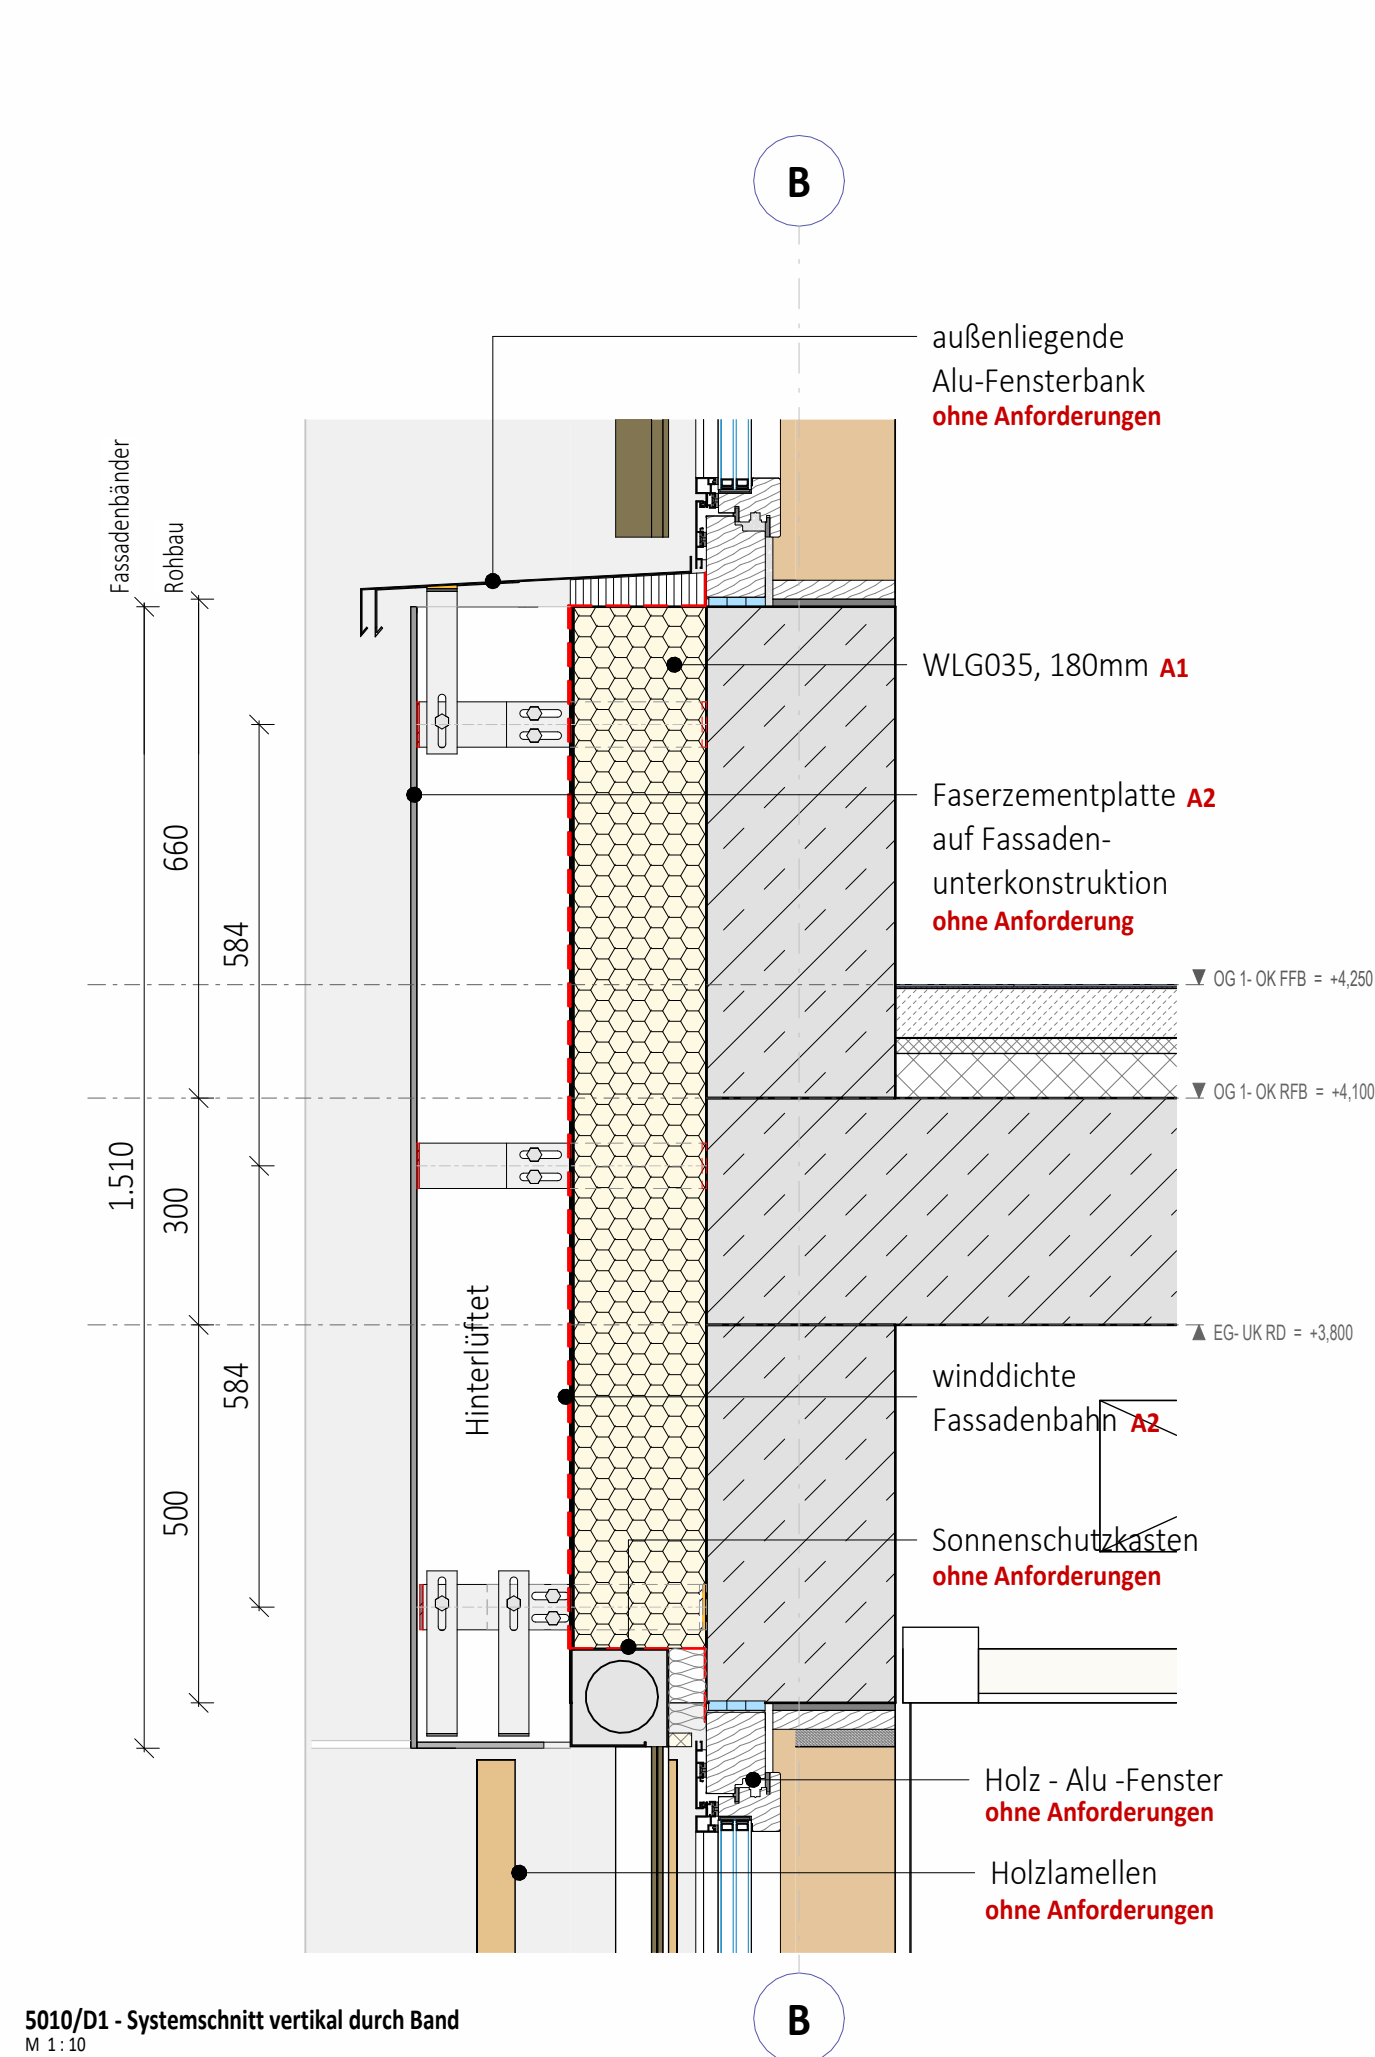


5010/D1 - Systemschnitt vertikal durch Band
M 1:25

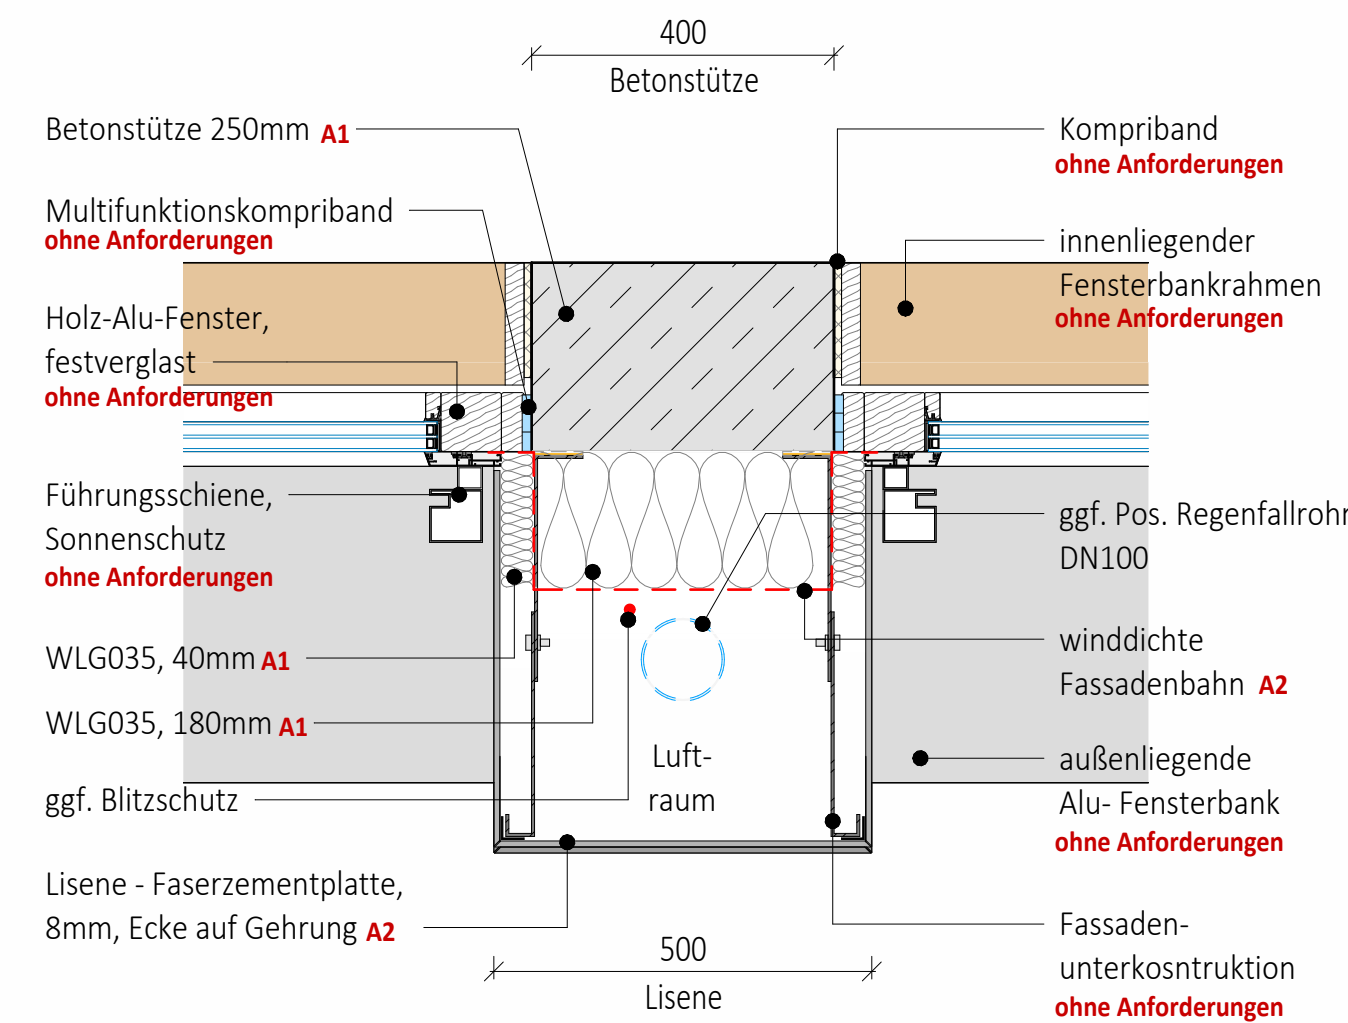

5010/D2 - Systemschnitt horizontal durch Lisenen
M 1:25

Übersicht/Orientierung

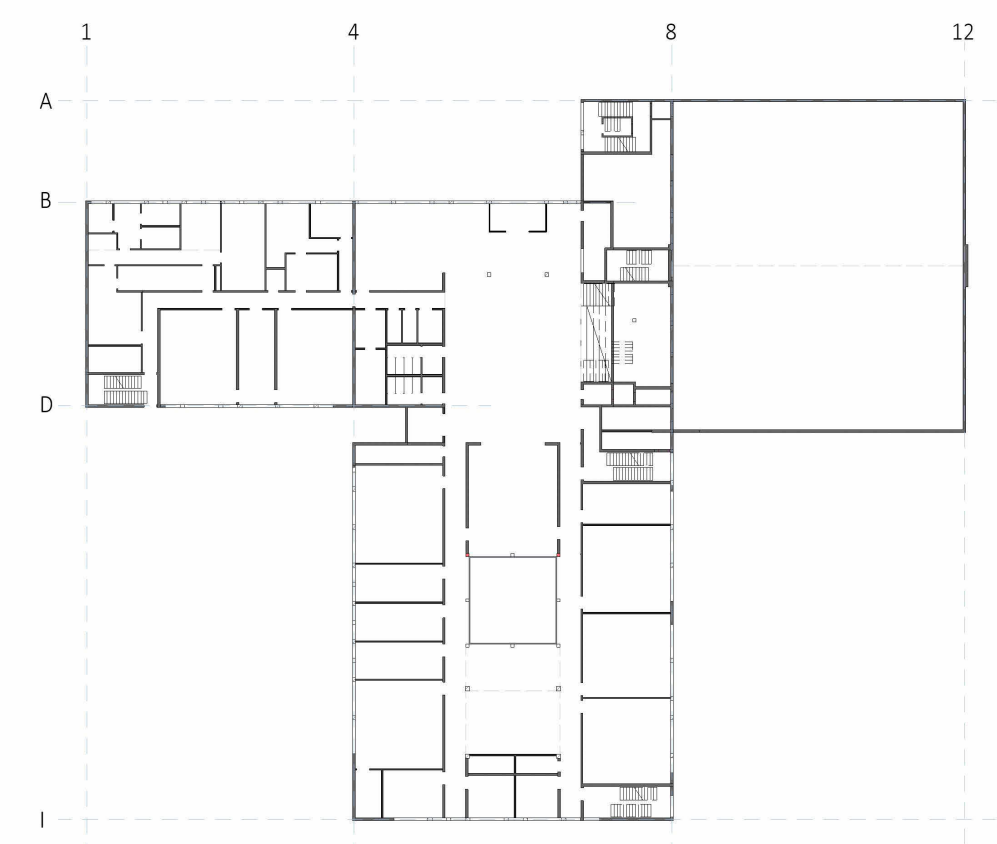

Legende

- Wand - Ortbeton, bewehrt, C30/37

Wand - WU-Beton, bewehrt, C30/37

TB-Wand, GK

TB-Wand, GK imprägniert

TB-Wand, GKF

TB-Wand, GKF imprägniert

TB-Wand, zementgebunden

TB-Wand, GKF imprägniert + Blech

XPS - Perimeterdämmung

Kerndämmung - Mineralwolle

Maßnahme gegen Vogelschlag

Ankerplatte Geländer
- Nadelholz

Brettschichtholz

Fassadenergänzung in Holzbauweise

Bauteil-Position Produktabhängig: Festlegung erfolgt in Freigabe.
- Kerndämmung - Mineralwolle - min. 1.000' -beständig

Brandwand (BW)

L d. Bauart einer Brandwand (BWFW)

F30

F30

Text
- Brandverhalten von Baustoffen und Bauteilen nach DIN 4102

Türnummern siehe Türübersichtspläne

Türnummern siehe Türübersichtspläne

Hinweis: Die UK der Lisenen + Bänder ist keine verbindliche Vorgabe seitens Architektur, da diese eine Vorgabe der Fassadenarchitekt sein muss (Auftrag Fassadenbau). Sie ist daher vom AN Fassadenbau, gem. der eigenen Statik anpassen und mit dem Architekten abzustimmen. Detaillausführungen sind ggf. hiervon abhängig und im Zuge der W/M-Planung anzupassen. Die Einführenden Lasten (wie z.B. Fassadenbekleidung, Regenfallrohre, ggf. Beleuchtung, Blitzschutz, Schlüsselkästen od. Kartenterminaler, etc. / siehe Detail-/Systemplanung) sind dabei zu berücksichtigen.

Bauherr		Grundstück
Neubau Henry-Dunant-Schule mit Sporthallen + Hort		Gemarkung: Großreuth b. Schweinhau Fl. Nr. 95/2 + 130/3 Erasmusstraße 11 90431 Nürnberg
Bauherr:	vertreten durch:	Planung Freianlagen
	 Beuthener Straße 41, 90471 Nürnberg	
Architekt		Planung H/K/L/S
Hinweis:		Planung Elektro
Alle Maße sind am Bau zu prüfen! Alle Maße/Konten und Bauteilmaßen (DN 4122). Bauteilvarianten und -durchführungen sind zu berücksichtigen. Bei allen brandschutzrelevanten Elementen sind die Vorgaben des Brandschutz-Konzeptes verbindlich zu beachten (Türen, Wände, etc.). Dimensionen tragender Elemente sind gem. Tragwerksplanung bzw. Angaben Statiker (Stützen, Binder, Wandstärken etc.) herzustellen. Rohbaupläne KfV und immer nur Tragelassen in Verbindung mit den Tragelassen-Sicherheitsberechnungen des Trüß/S Statik. Drainagen/Regelungen/Grundierungen/etc. gem. Planung TGA, Elektro und Freianlagenplanung. Alle Bauteile bzw. Bauteiloberflächen sind entsprechend der Farb- und Materialliste, ggf. nach Bemusterung auszuführen. Bemusterungen, für sowie Fensteranzugheben bestehen sich, wenn nicht anders angegeben auf Oberkante Fertigfußboden (OK FFB). Bei Unsicherheit ist eigenverantwortlich eine Festlegung durch BL und/oder Architekt herbeizuführen!		Trägerkonstruktion
		Brandschutznachweis
		Bauphysik
Planchiziel	DUN_260609_AGB_05_UK_XX_5010_08_f	Status
Höhe	OKFFB EG +10.000 = 309,40 ü NNH - Lagebezug: ETIS 89	Datum
Inhalt		Planummer
Systemplan Fassade		Index
Leistungsphase	LPOS	Massstab
		M 1:10/25
5010		08