



PRINZIPSKIZZE & FENSTERANKSTÖßEN

Fuge Fensterblech bei Lisene überdeckt neben Fenster.

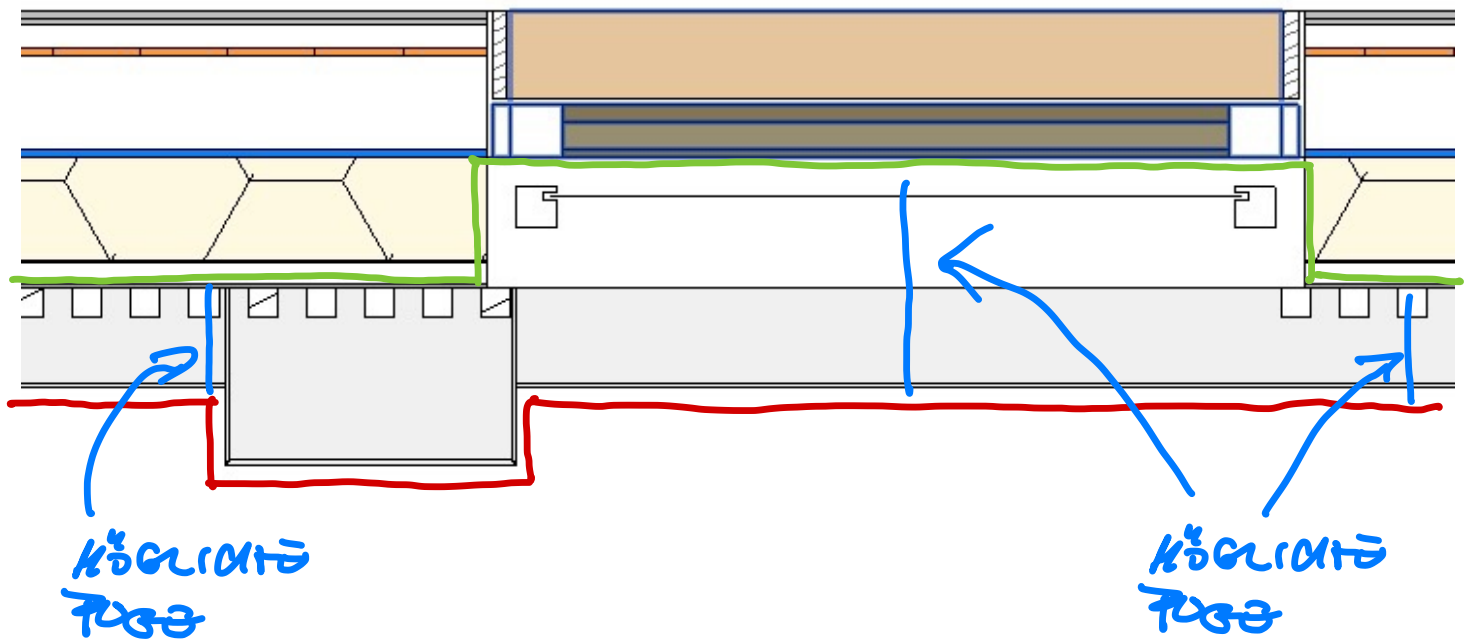

Fuge Fensterblech bei Lisene überdeckt vor dem Fenster

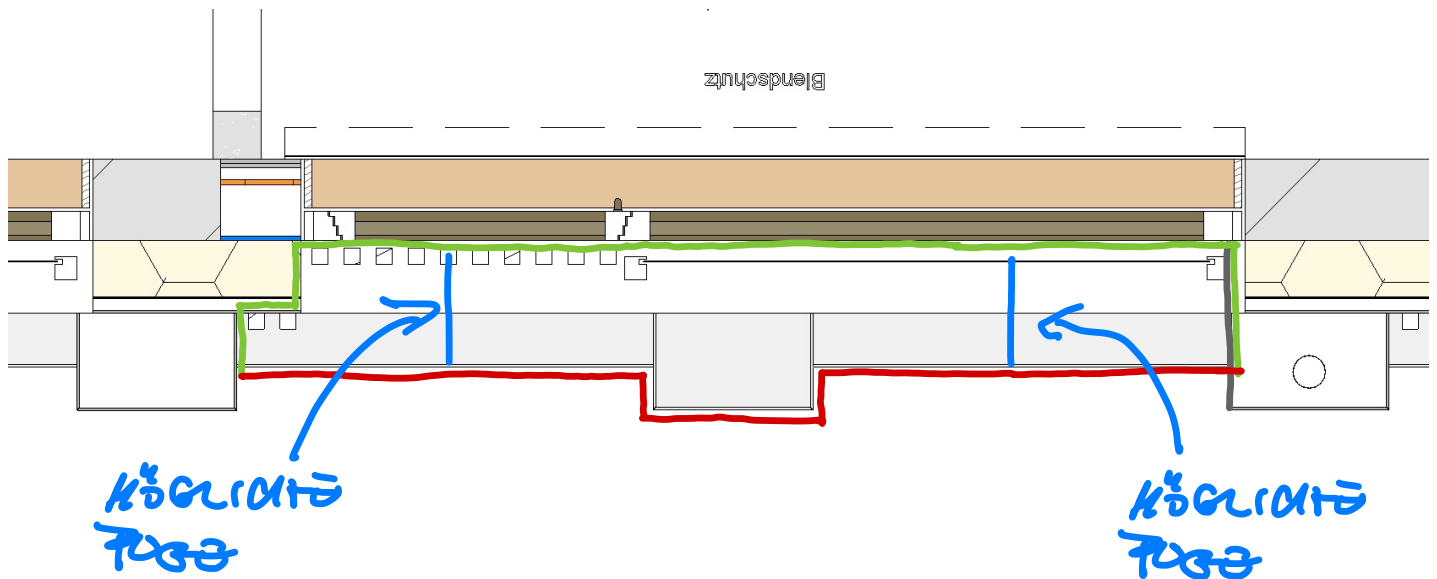

- AUSSENKANTE (AUFSCHL.)
FENSTERBREIT
- VERLAUF AUFRANTUNG
FENSTERBREIT
- STÖßFUGENVORSCHLAG

IV HENPS-DONANT-SCHULE

AS/40

FUGEN FENSTERANK
BEI LISENEN

6.9.24

07. 2