


Weichenheizungsanlage (230 VAC)

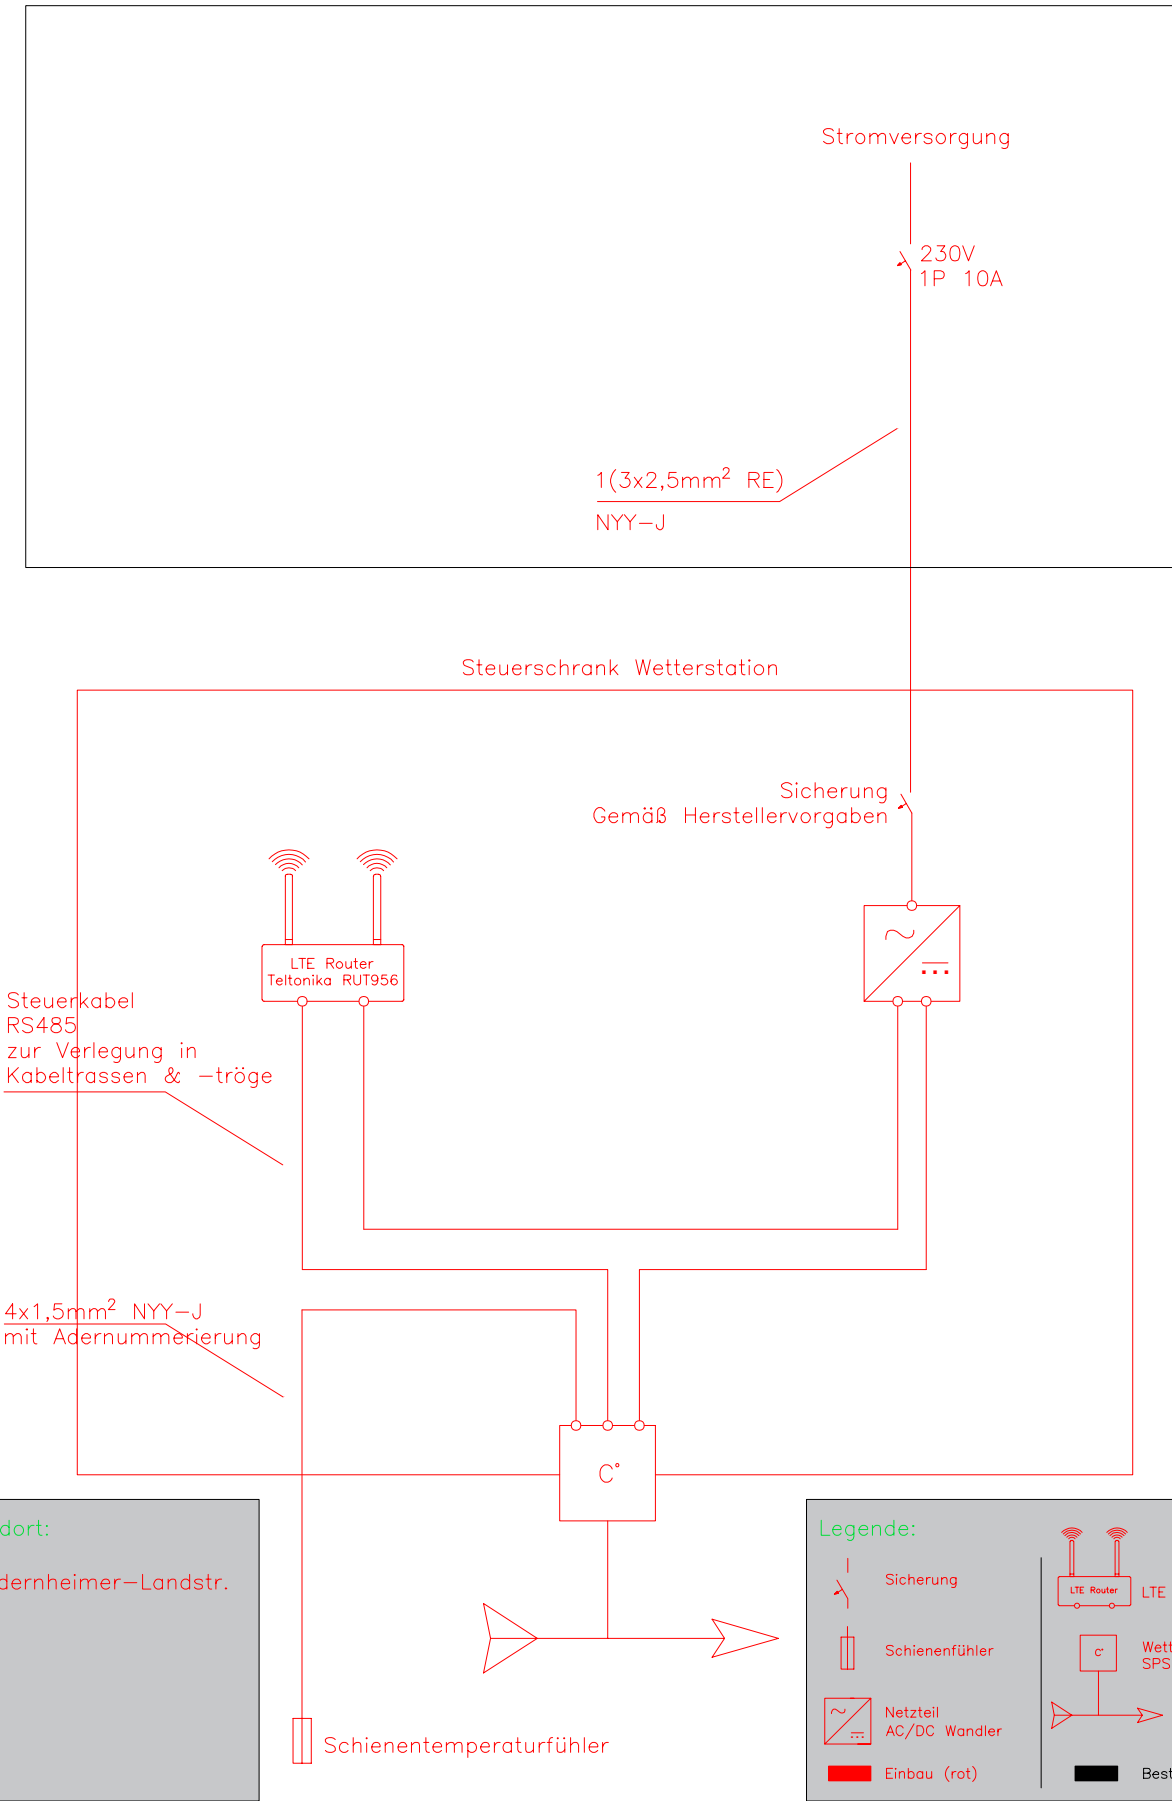

Index	Änderung	Datum	Name						
Verkehrsgesellschaft Frankfurt am Main mbH		Projekt	Grundstrecke	Plannummer	Gewerk				
VGF		Neubau Wetterstationen	Teilabschnitt	Bezeichnung	Schaltplan Wetterstation	Blattnr.	5		
		-	bearbeitet	Datum	25.11.25	Name	Qarizada	Maßstab	Ohne
Dateibezeichnung		SCT-20240219-Wetterstationen	geprüft	Datum		Name		Index	