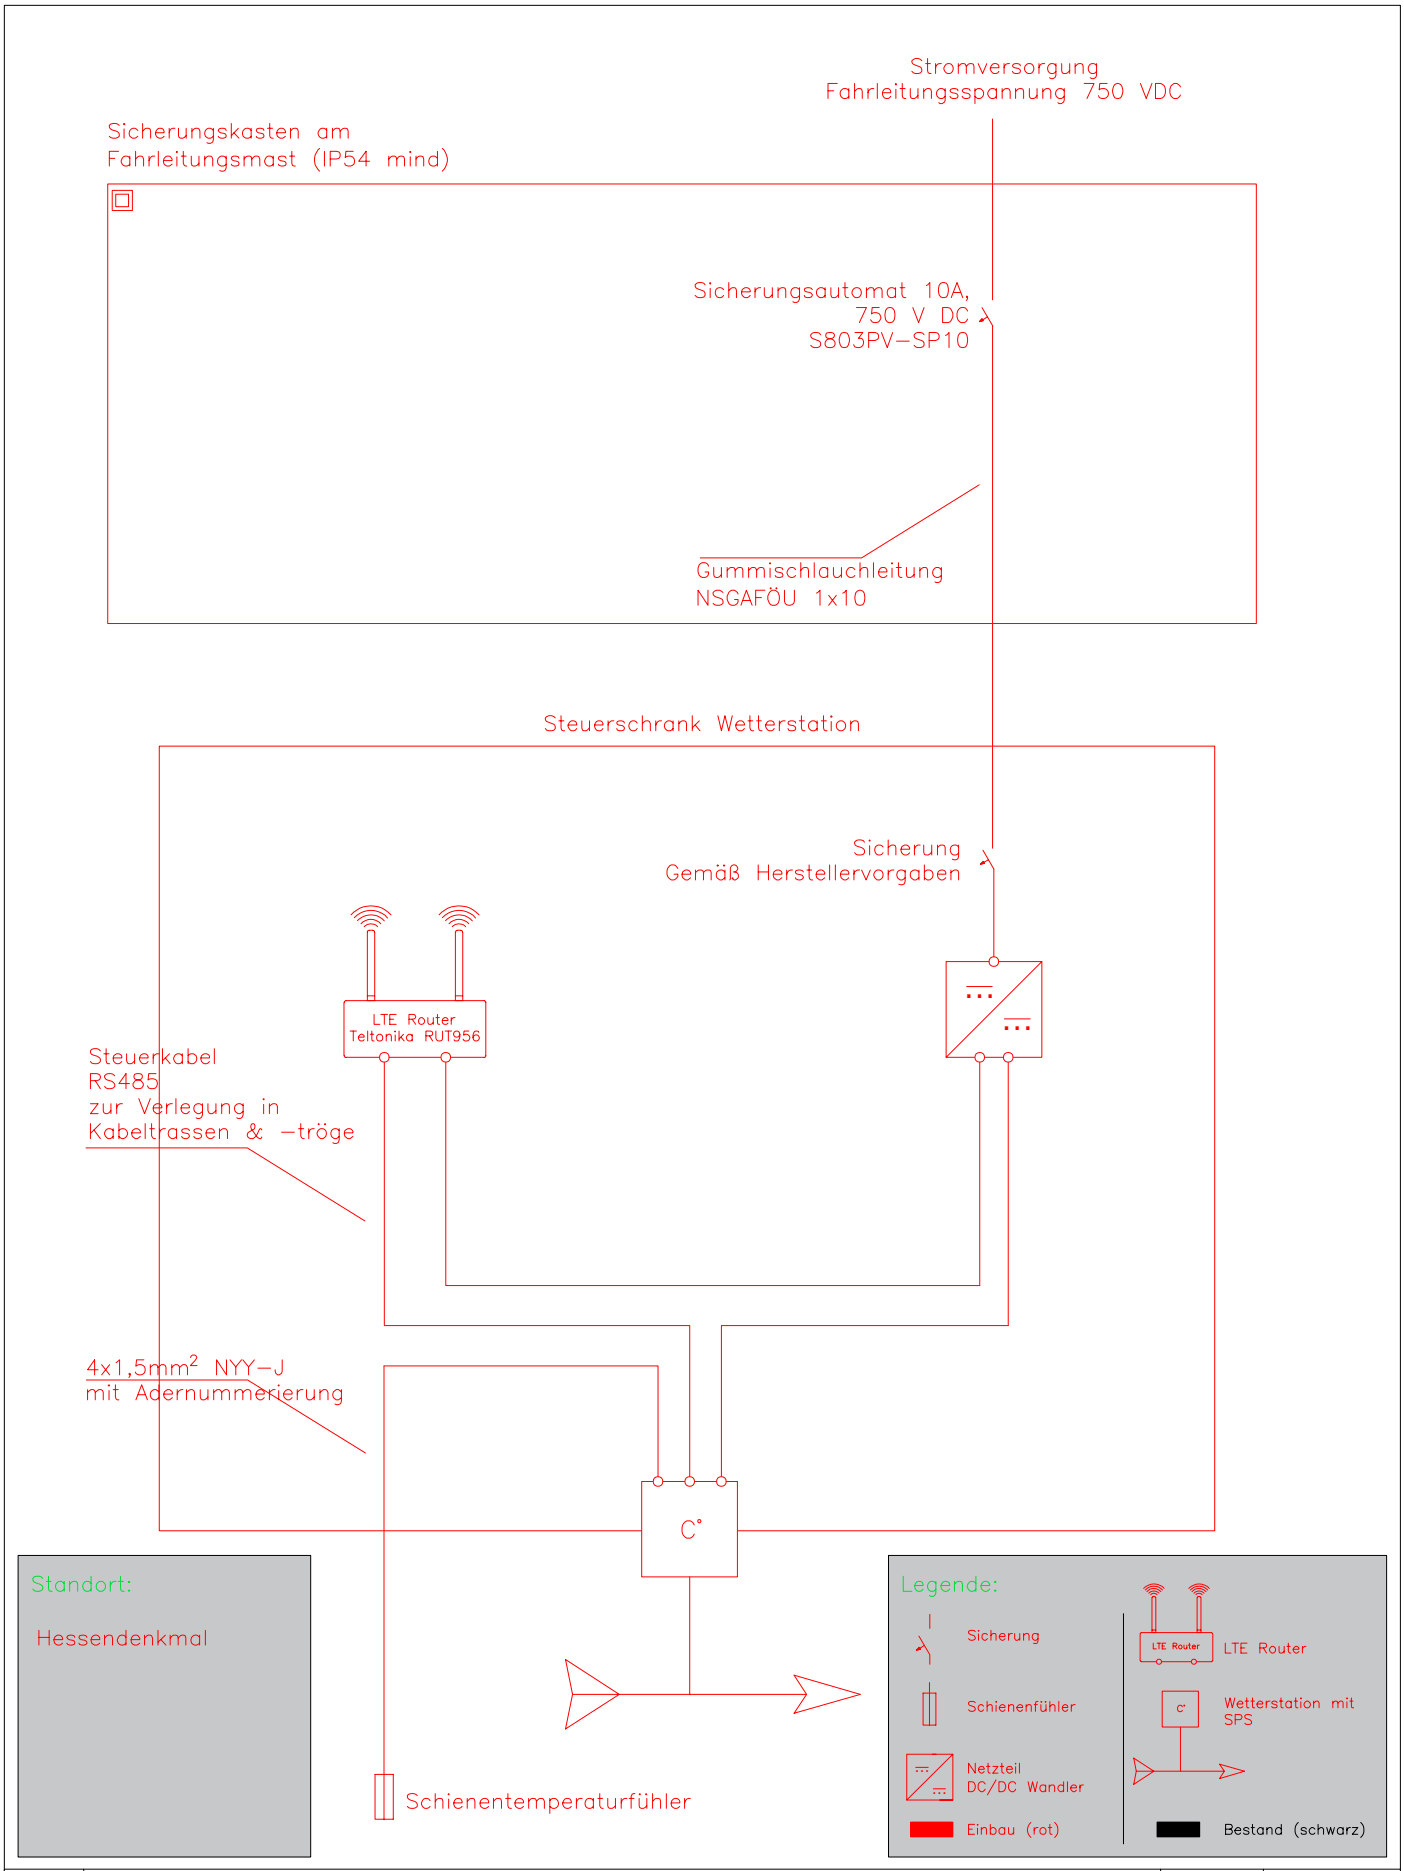

Index	Änderung	Datum	Name
_	_____	_____	_____

VerkehrsGesellschaft Frankfurt am Main mbH	Projekt: Neubau Wetterstationen -	Grundstrecke -	Plannummer -	Gewerk -
		Teilabschnitt -	Bezeichnung: Schaltplan Wetterstation	Blattnr. 6
		bearbeitet	Datum 25.11.25 / Name Qarizada	Maßstab Ohne
Dateibezeichnung: SCT-20240219-Wetterstationen		geprüft	Datum - / Name -	Index -