



Detail: Seitliche Fensterbefestigung EG und 1.OG

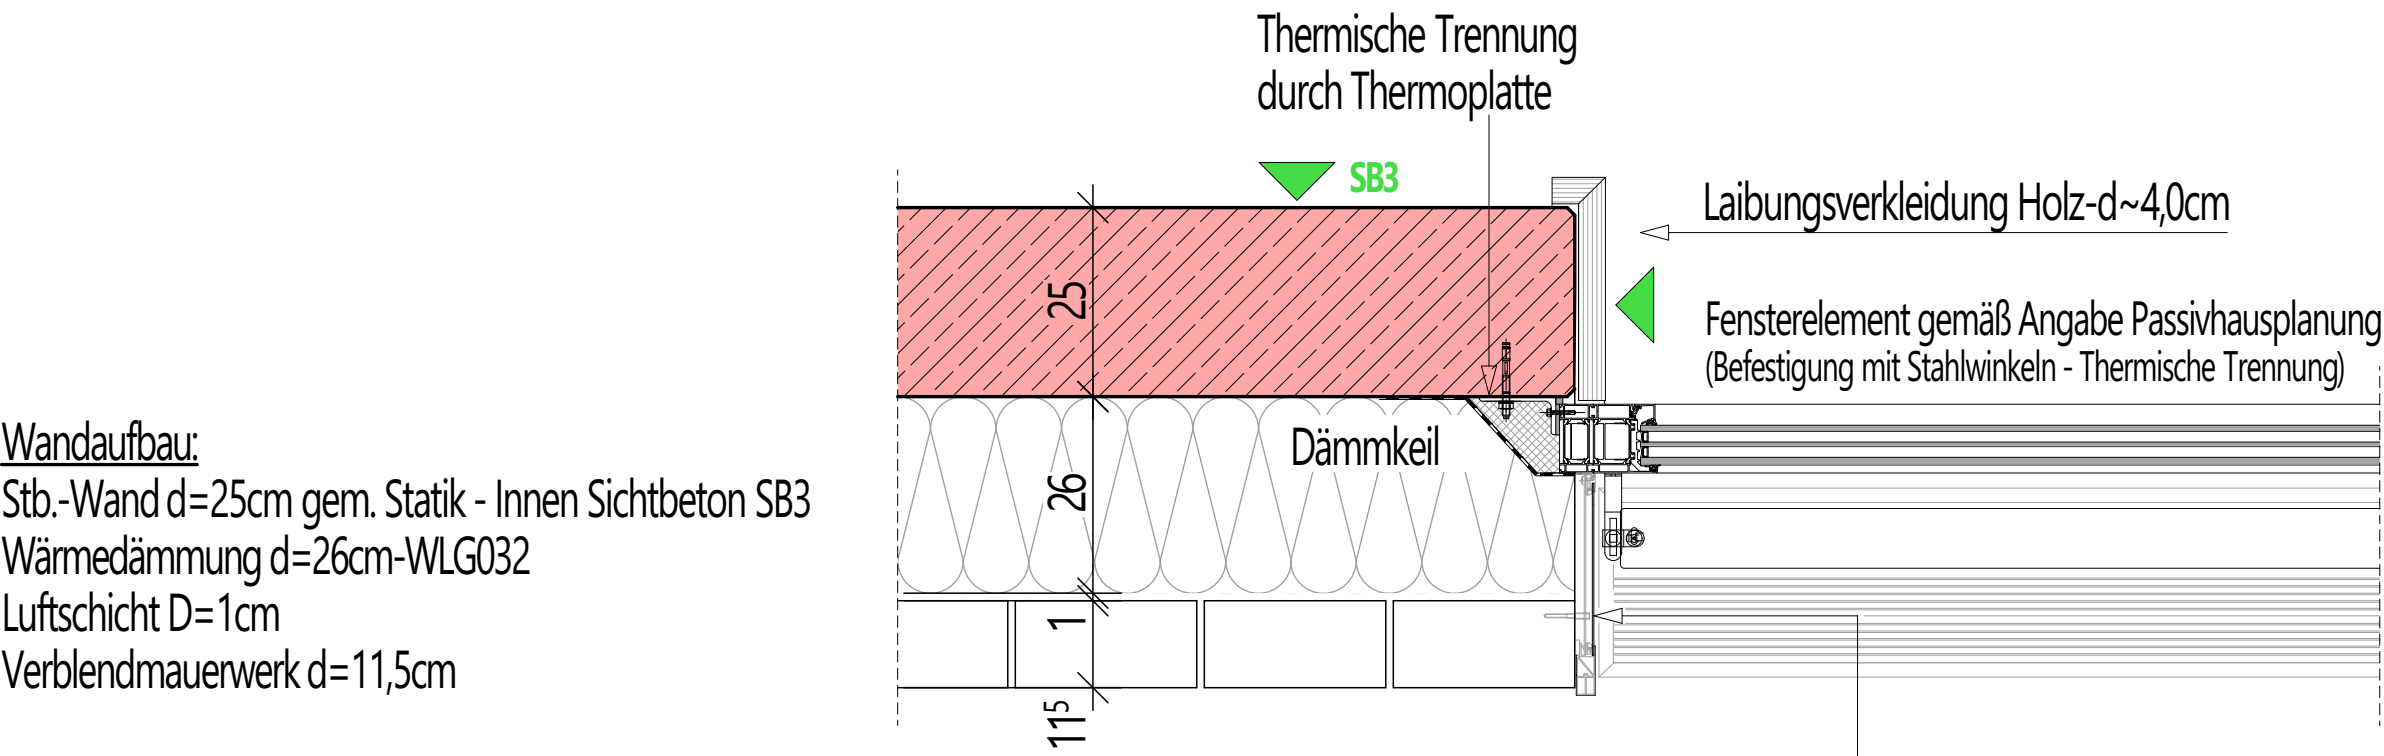

Dimensionierung der tragenden Profile und deren Befestigung zum Baukörper entsprechend den statischen Erfordernissen ausbilden!

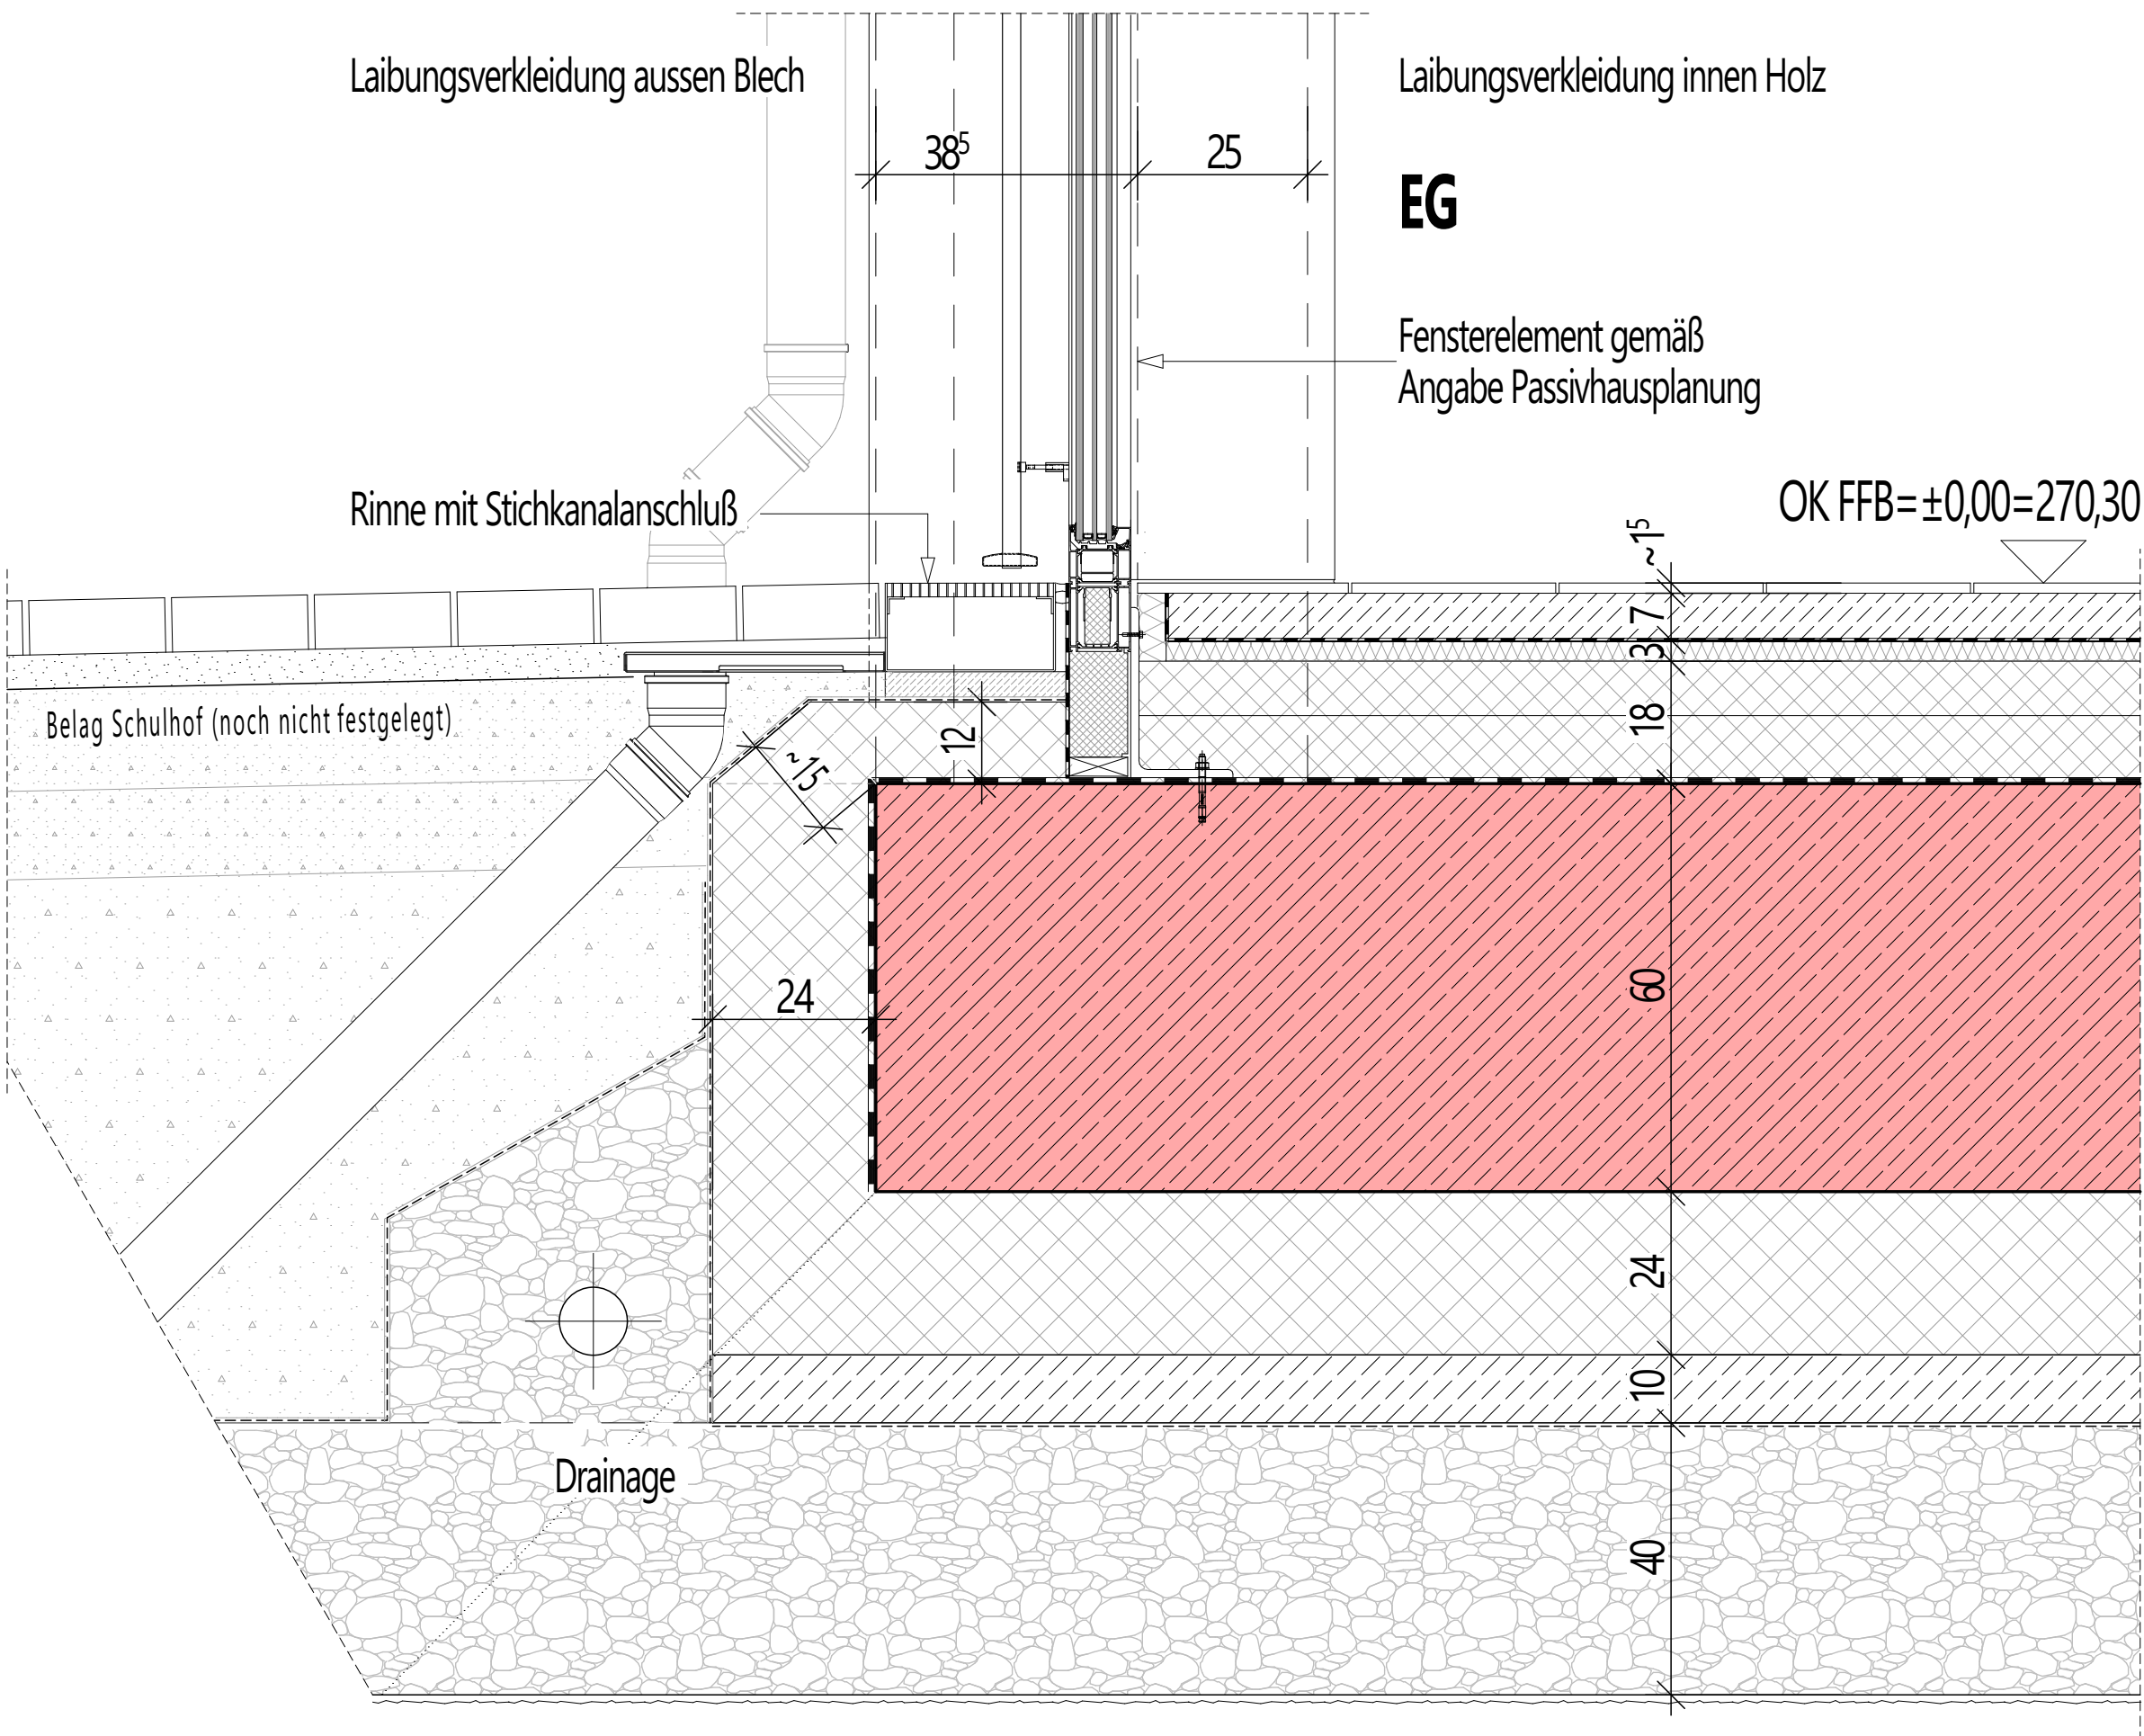


Dimensionierung der tragenden Profile und deren Befestigung zum Baukörper entsprechend den statischen Erfordernissen ausbilden!

Detail: Fenster / Bodenplatte



Edelstahl-Konsolenanker

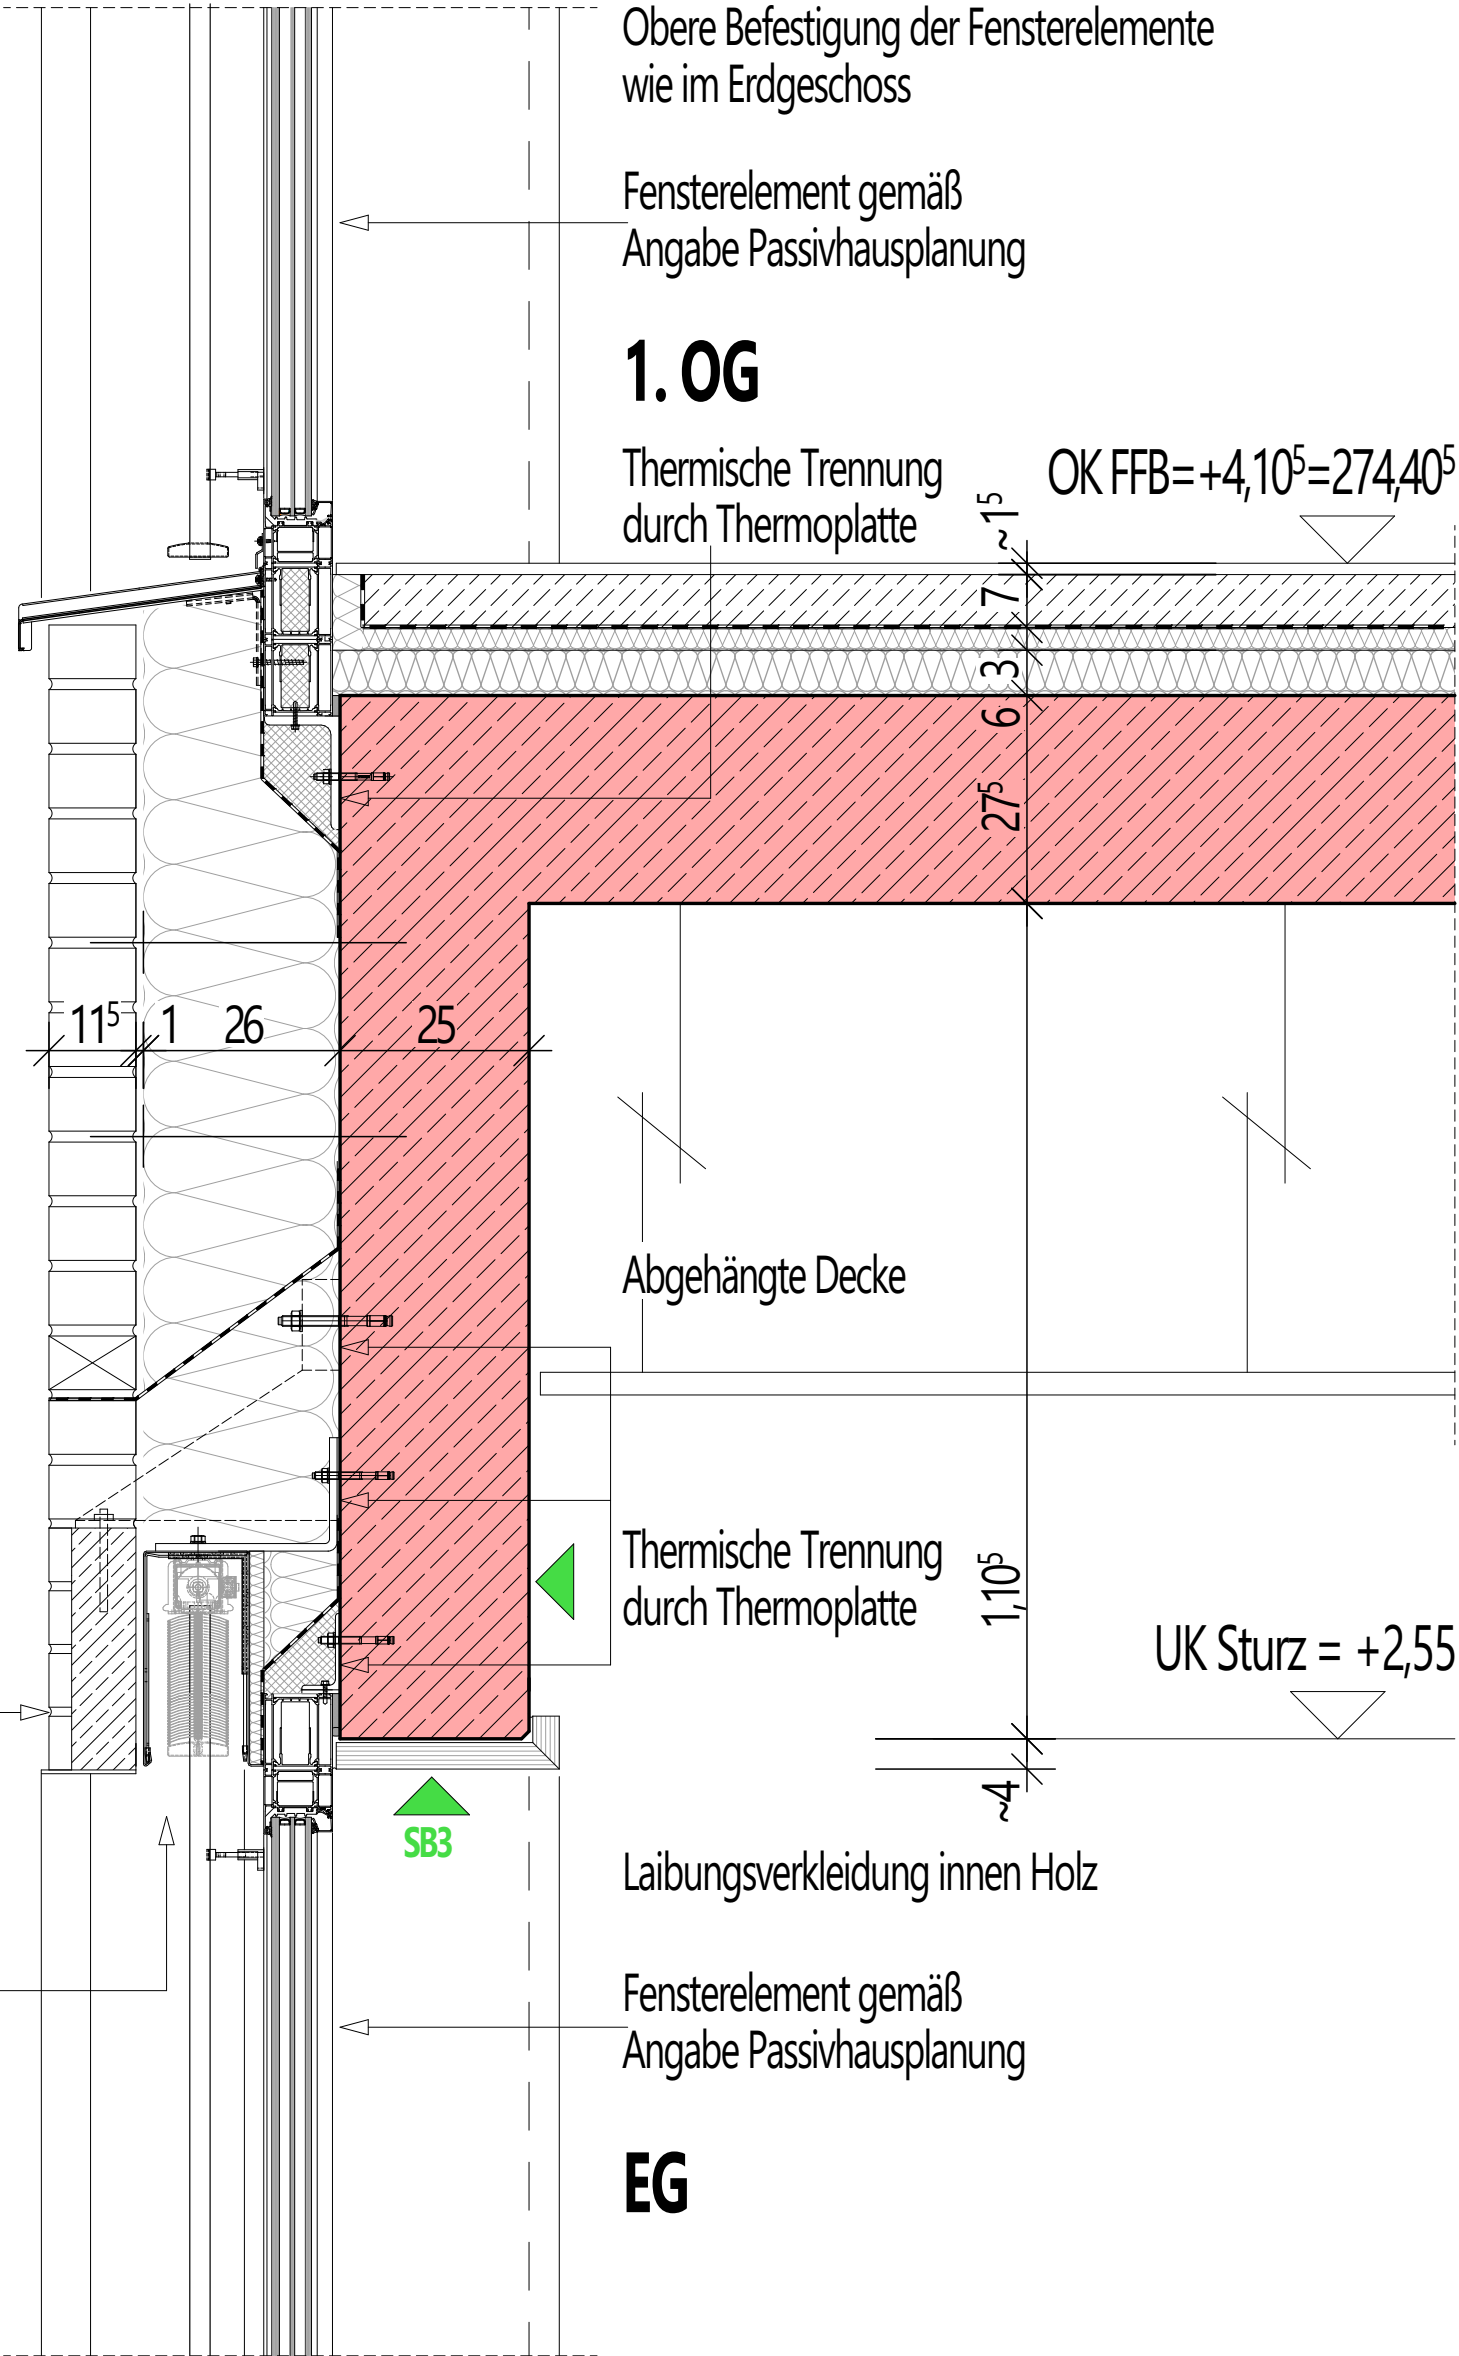

Wandaufbau:
Stb.-Wand d=25cm gem. Statik - Innen Sichtbeton SB3
Wärmedämmung d=26cm-WLG032
Luftsicht D=1cm
Verblendmauerwerk d=11,5cm

Dimensionierung der tragenden Profile und deren Befestigung zum Baukörper entsprechend den statischen Erfordernissen ausbilden!


Im Bereich der Eingangstür und der Treppenhautüren erfolgt die Ausführung ohne Raffstore!

Detail: Fenster / Decke über EG

Achtung!
Alle tragenden Bauteile (Wände, Stützen, Decken,Treppen...) sind feuerhemmend (F30) auszuführen!

Passivhausplanung	Vermessung
HAZ Beratende Ingenieure GmbH Bahnhofstraße 33B 35037 Marburg	Dipl.-Ing. Wilhelm Hofmann Pferdemarkt 10 35066 Frankenberg(Eder) Tel.: (06451) 23063-0 info@vermessungsbüro-hofmann.de
Statik	Haustechnik - HLS - Elektro
Ingenieurbüro Jörg Berger Schulstraße 11 35614 Alßlar	Ingenieurbüro Schleiter Bahnhofstraße 16 35282 Rauschenberg Tel.: (06425) 422989-0 info@ibs-schleiter.de
Brandschutz	Bodengutachten
Pfeiffer u. Schmidt Ingenieurgesellschaft mbH Am Richtsberg 72A 35039 Marburg	Institut für Geotechnik Dr.J.Zirfas GmbH&Co.KG Egerländer Straße 44 65556 Limburg Tel.: (06431) 2949-0 info@ifg.de

ÄNDERUNGEN							
BEARBEITER	DATUM	ÄNDERUNGEN					
a	XXXX	XXXXXX	XXXXXX	XXXXXX			
b	XXXX	XXXXXX	XXXXXX	XXXXXX			
c							
d							
e							
c							
g							
VERTEILER							
PLANVERTEILUNG AN DIE AUSFÜHRENDE FIRMEN GEMÄß PLANVERTEILERLISTE !							
PLANEMPFÄNGER	PLAN-NR	ANZAHL	DATUM	PLANEMPFÄNGER	PLAN-NR	ANZAHL	DATUM
BAUHERR	XXXX	XXXX	XXXX	RCH-BAU			
STATIK							
BRANDSCHUTZ							
HAUSTECHNIK-HLS-ELEKTRO							
Passivhausplanung							
Bodengutachten							

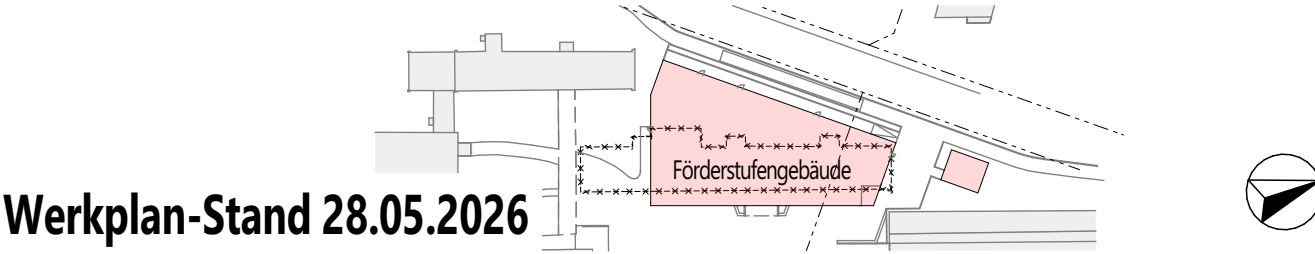

Werkplan-Stand 28.05.2026

Ersatzneubau eines Förderstufengebäudes

Ringstraße 33, 35075 Gladenbach - Europaschule_ Freiherr vom Stein Schule Gladenbach

Bauherrschaft:	Kreisausschuss des Landkreises Marburg-Biedenkopf Im Lichtenholz 60 35043 Marburg
----------------	---

Details Fenster EG und 1.OG M 1:10

Freigabe durch die Bauherrschaft:
XXXXXX

Blatt-Nr.: ES Gladenbach-Förderstufe-Detail-WP-D 01

Ehringshausen, 13.01.2026