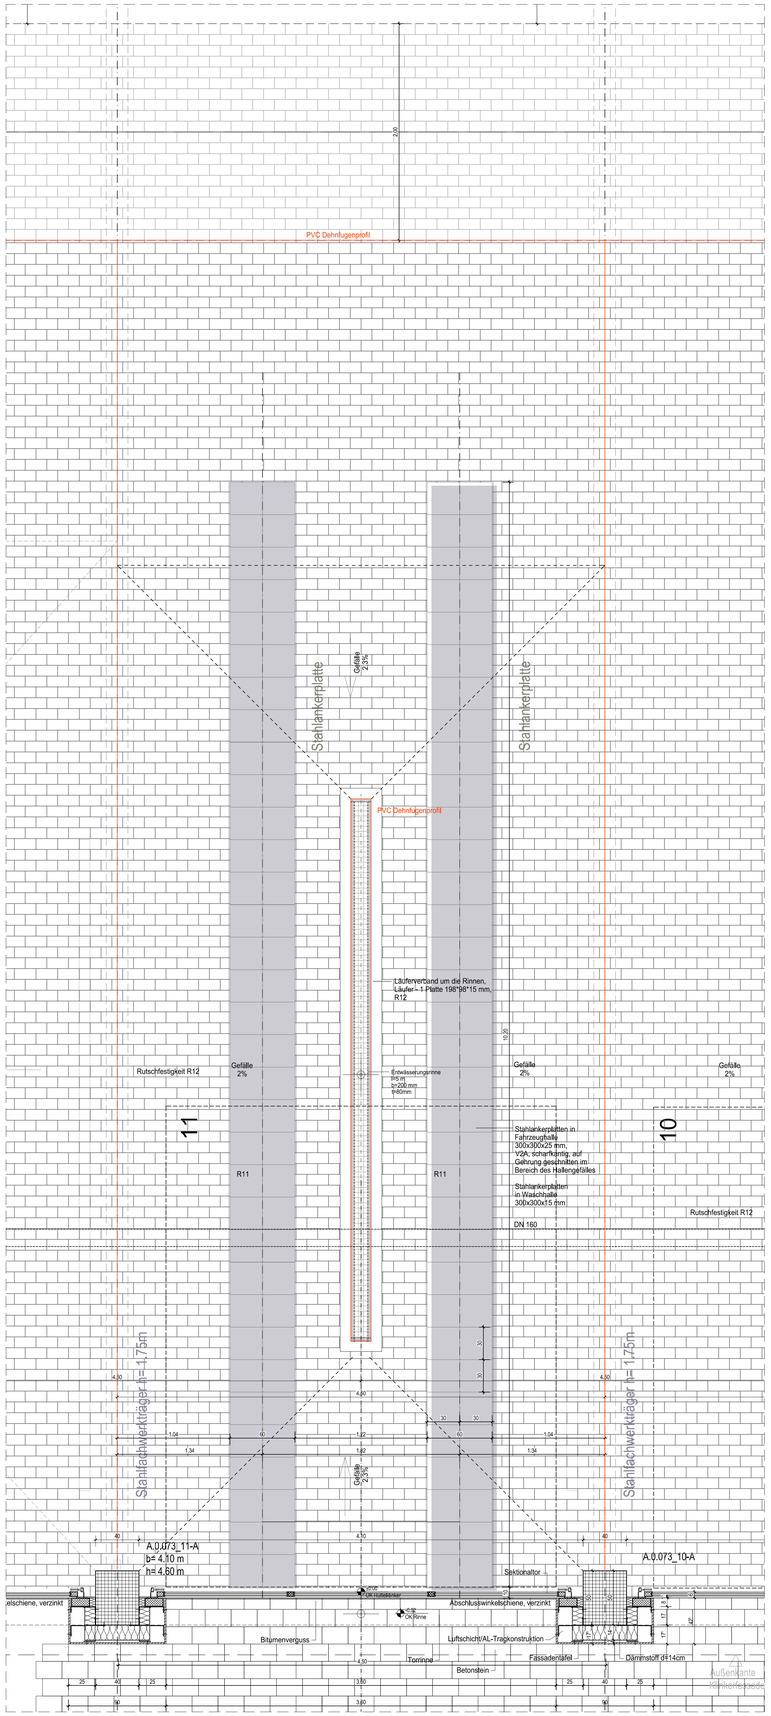

Grundriss Planausschnitt - Bodenrinne Fahrzeughalle
M 1:20

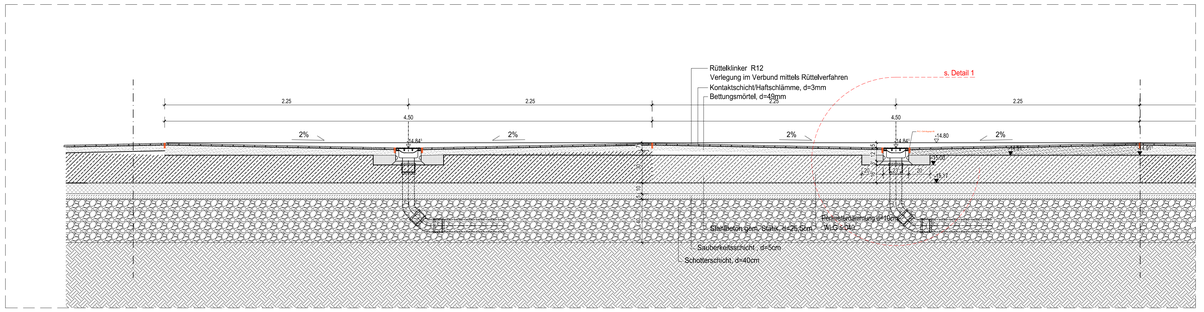

Schnitt - Bodenrinne Fahrzeughalle
M 1:20

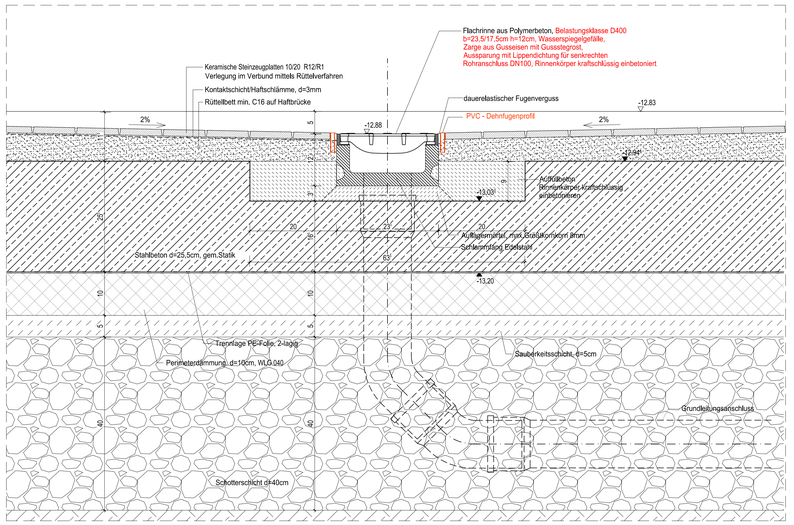

Detail 1 - Bodenrinne Fahrzeughalle
M 1:5

LEGENDE ZUR AUSFUEHRUNGSPLANUNG

Materialien

	Stahlbeton
	Unbewehrter Beton
	Stahlbetonfertigteil
	Mauerwerk
	Leichtwand/ Trockenbauteil
	Dämmung
	Sperrschicht (Feuchtigkeit)

Raumbezeichnungen

B.01.025	Raumnummer LPS
Besprechung	Raumbezeichnung 1
Verwaltung	Raumbezeichnung 2
A: 19.40 m²	Nettoraumfläche NRF
6P	Belegung
ZBV	Archiv-, Kopierer-, Abstellraum

Zeichenerklärung

OKFF ±0.00 / OKRD -0.20	Höhenangabe
	Drainrinne
	Bodenablauf
	Dacheinlauf
	Waschmaschine
	Wäschetrockner
	Spülmaschine
K	Kühlschrank

BD	Fussbodendurchbruch
DD	Deckendurchbruch
WD	Wanddurchbruch Deckennähe
WD	Wanddurchbruch Bodennähe
WS	Wandschlitz

Bemaßung der Durchbrüche: b/d/h

F	Feuerlöscher
LD	Löschdecke
W	Wandhydrant
NA	Notausgang
E	Elektroverteilung
RWA	Rauch- und Wärmeabzug

Planangaben

OK	Oberkante
UK	Unterkante
VK	Vorderkante
RD	Rohdecke
FF	Fertigfussboden
AD	Abgehängte Decke
LH	Lichte Raumhöhe
HZ	Heizkörper
UZ	Unterzug
BRH	Brüstungshöhe ab OKFF
OKG	Oberkante Gelända
LBR	min. Lichte Durchgangsbreite (Tür)
RC 2	Wiederstandsklasse

Baulicher Brandschutz

	feuerbeständige Wand unter zusätzlicher mechanischer Beanspruchung (alte Norm F90)
	hochfeuerhemmende Wand (alte Norm F60)
	feuerhemmende Wand (alte Norm F30)
	feuerhemmende Dachdecke (alte Norm F30)
	hochfeuerhemmende Verglasung (alte Norm F60)

h	feuerhemmend (alte Norm F30)
b	feuerbeständig (alte Norm F90)
hh	hochfeuerhemmend (alte Norm F60)
b-m	feuerbeständig unter zus. mech. Beanspruchung

Die tragenden und aussteifenden Bauteile des gesamten Objektes werden mindestens feuerhemmend in massiver Bauweise ausgeführt

Ausgang ins Freie/ Rettungsweg

Sämtliche Maße sind vom Ausführenden verantwortlich zu prüfen !
Dieser Plan gilt nur in Zusammenhang mit der Statik, den Positions-, Schal- und Bewehrungs-plänen, den Schlitz- und Durchbruchsplänen sowie den haustechnischen Planungsunterlagen !
Unstimmigkeiten sind der Bauleitung sofort mitzuteilen !

Höhenangaben bei Türen: von OKFF bis UK Rohkonstruktion !
Höhenangaben bei Fenstern: von OK bis UK Rohkonstruktion !
Brüstungshöhe bei Fenstern: von OKFF bis OK Rohkonstruktion / OKFF bis OK Fensterbank!

Schächte sind erst nach Installation und Freigabe durch die Bauleitung zu schließen !

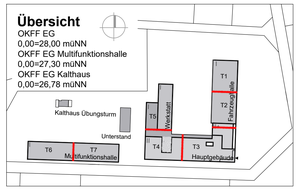

Projekt: **Neubau Feuerwehrtechnische Zentrale Nienburg, Nienburg/ Weser (NFZ)**
Gewerbering 12, 31608 Marklohe

Auftraggeber: Landkreis Nienburg/Weser
FD 123 Liegenschaften
Fr. Herrlein/ Fr. Niemeyer
Außenstelle Weserstraße 17
31582 Nienburg

Projekt-Nr.