




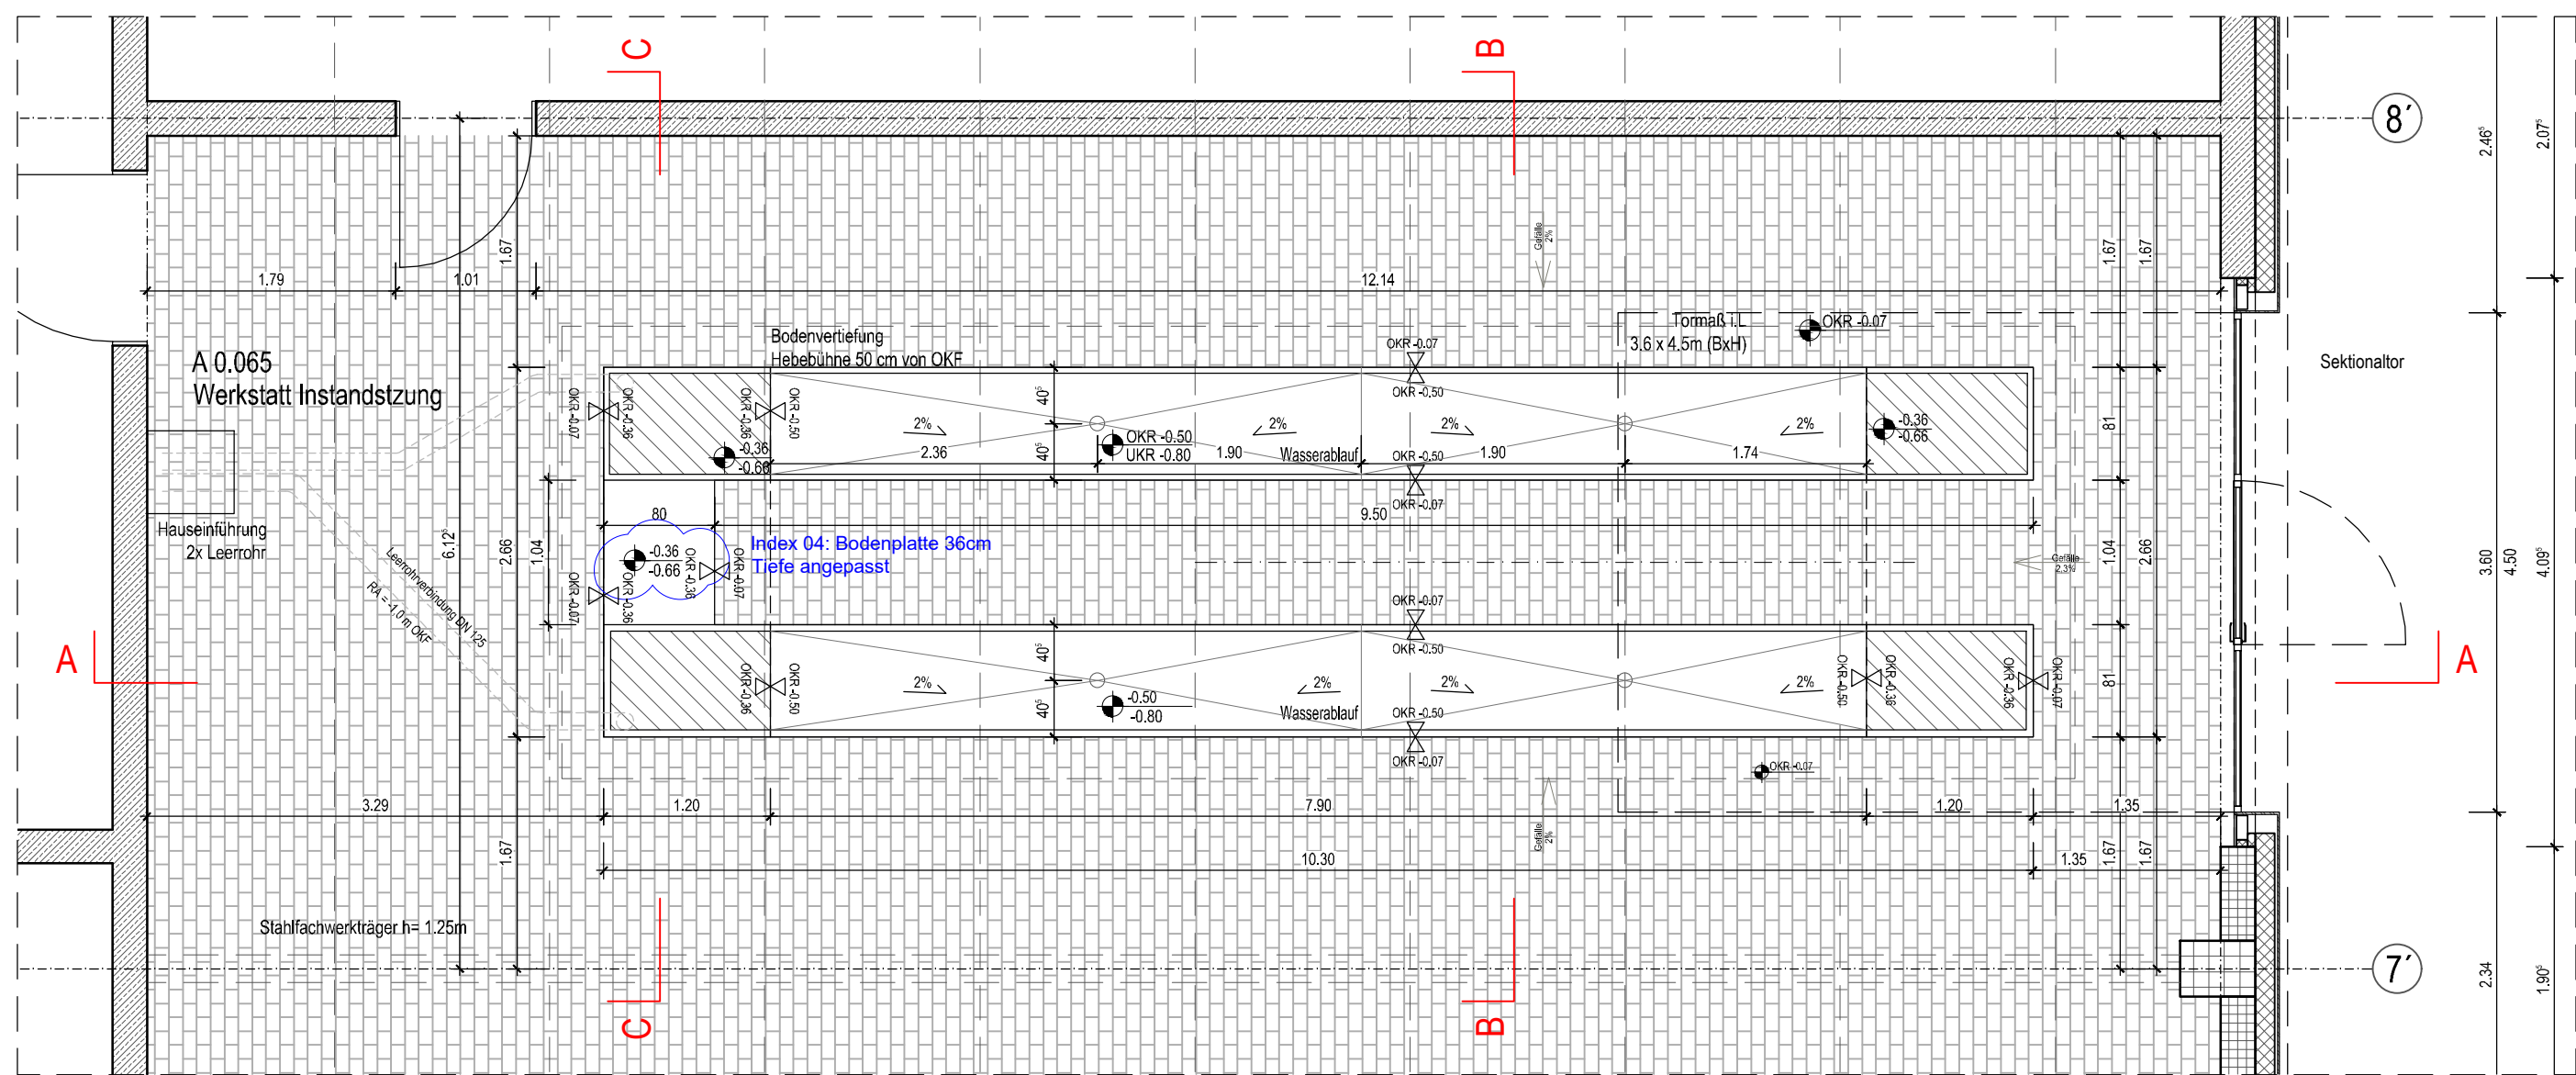


NFZ MFH - Detail Hebebühne Grundriss

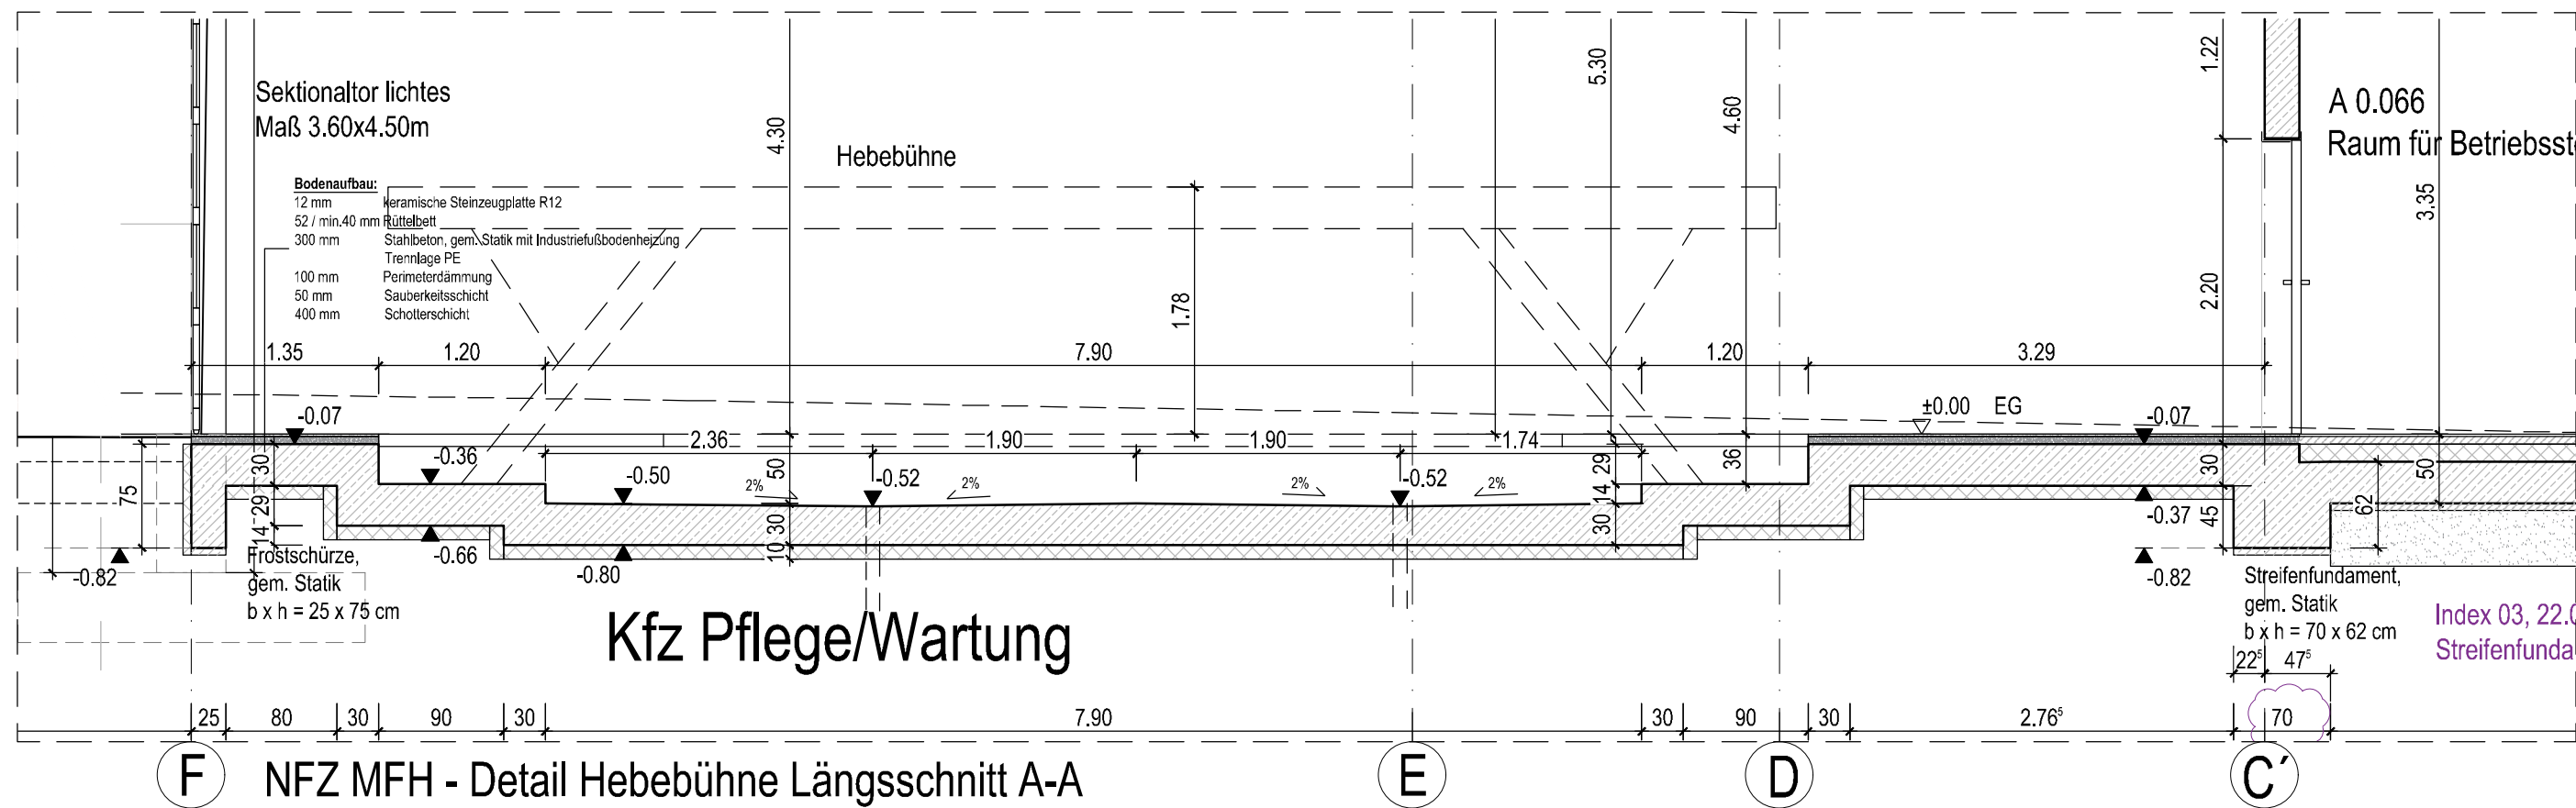


NFZ MFH - Detail Hebebühne Längsschnitt A-A

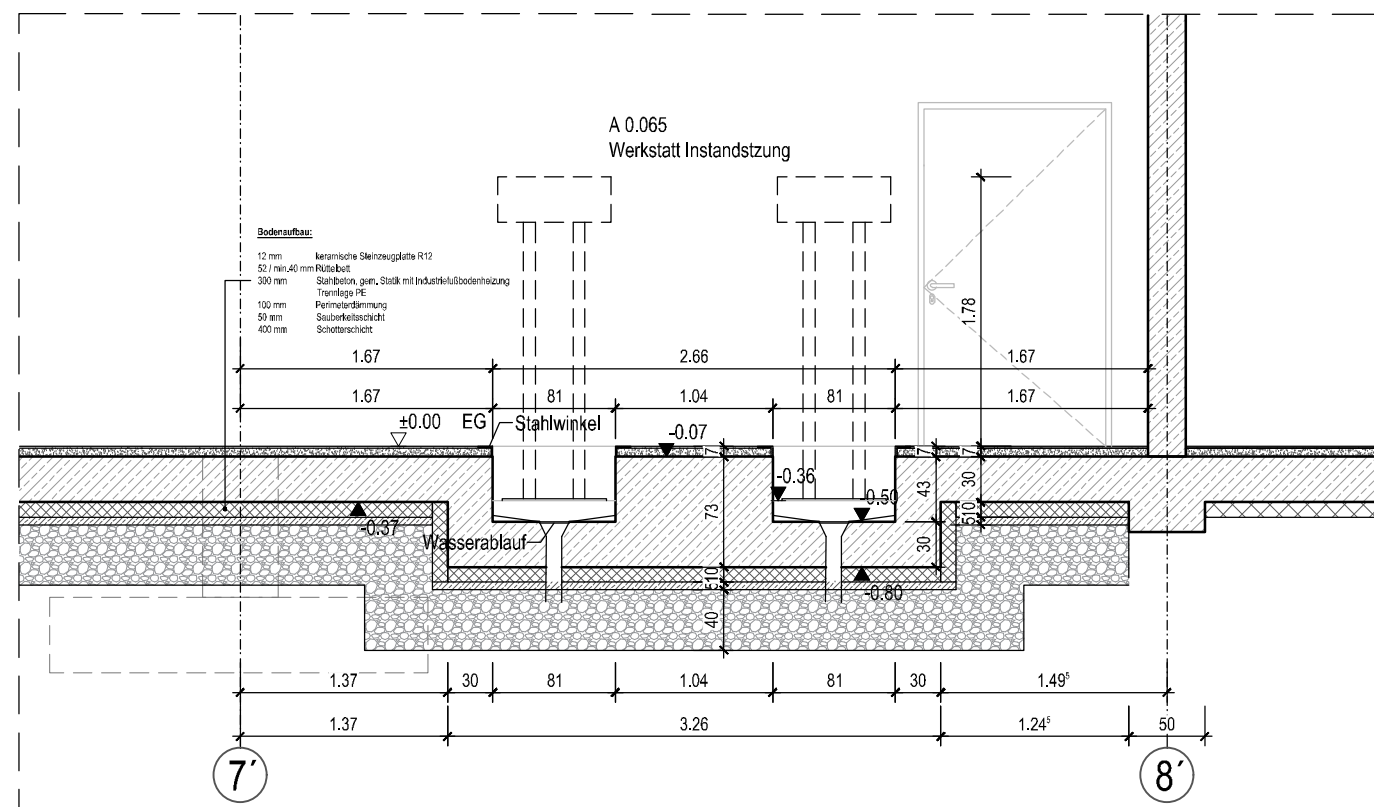


NFZ MFH - Detail Hebebühne Querschnitt B-B

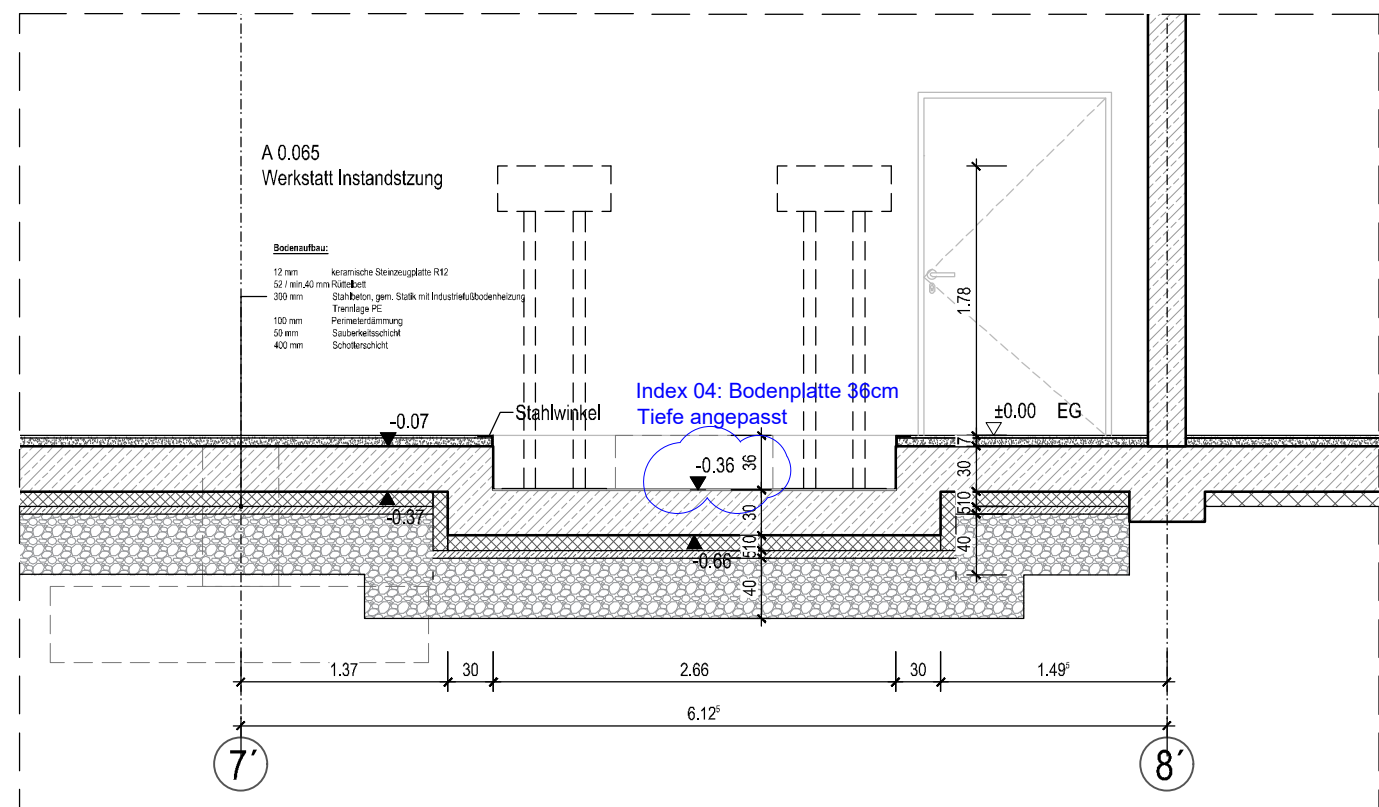

NFZ MFH - Detail Hebebühne Querschnitt C-C

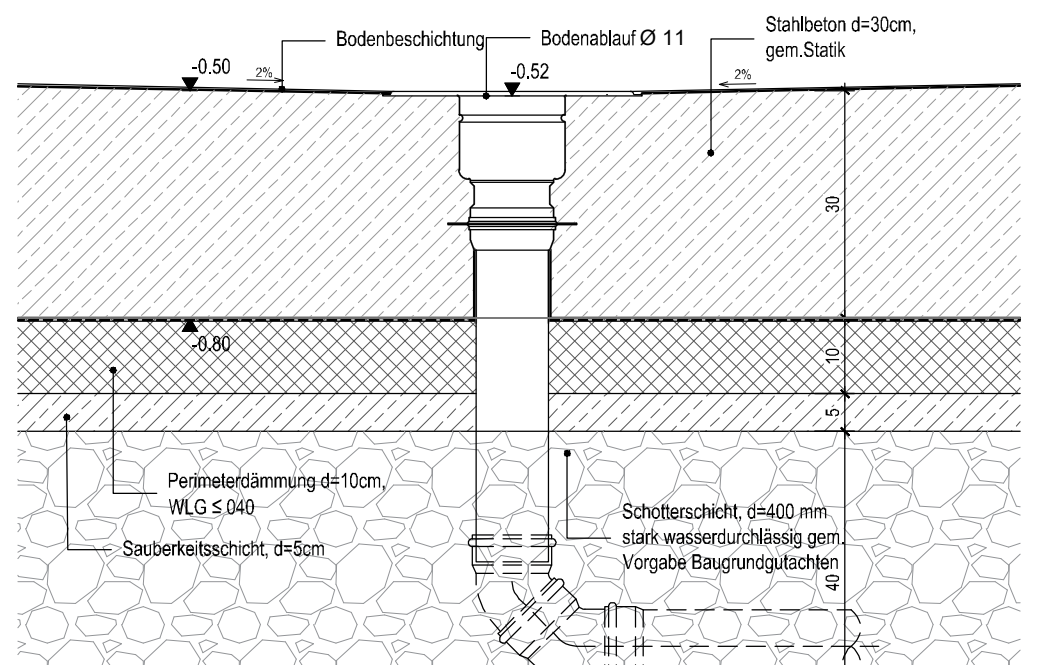

NFZ MFH - Detail Bodenablauf M 1:10

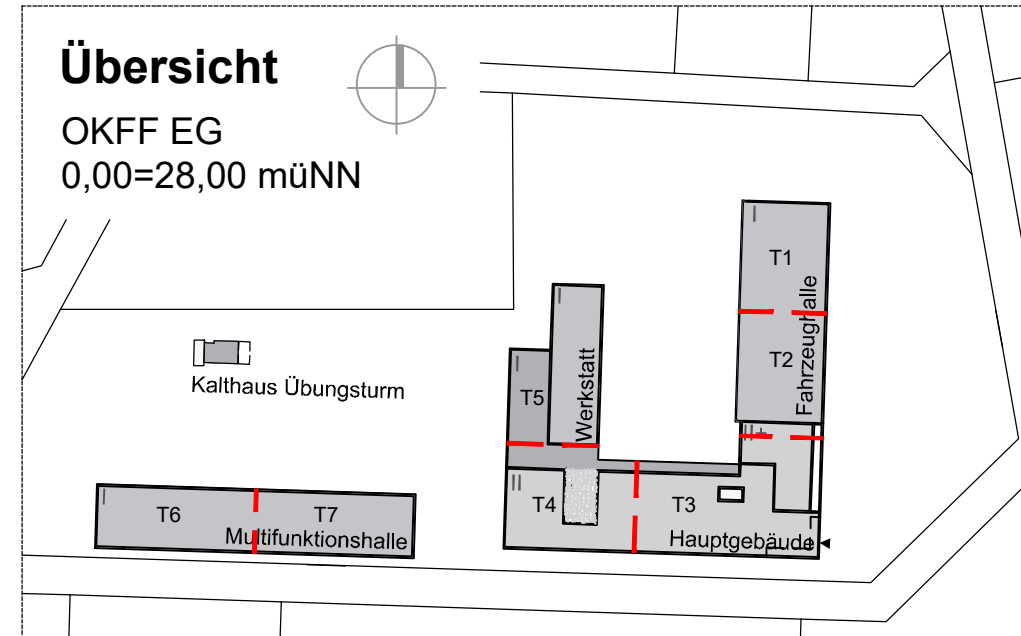

Projekt	Neubau Feuerwehrentechnische Zentrale Nienburg, Nienburg/ Weser (NFZ) Gewerbering 12, 31608 Marklohe		
Auftraggeber		Landkreis Nienburg/Weser FD 123 Liegenschaften Fr. Herrlein/ Fr. Niemeyer Außenstelle Weserstraße 17 31582 Nienburg	
Projekt-Nr.			
Planbezeichnung	Detail Hebebühne		LPH Ausführungsplanung