




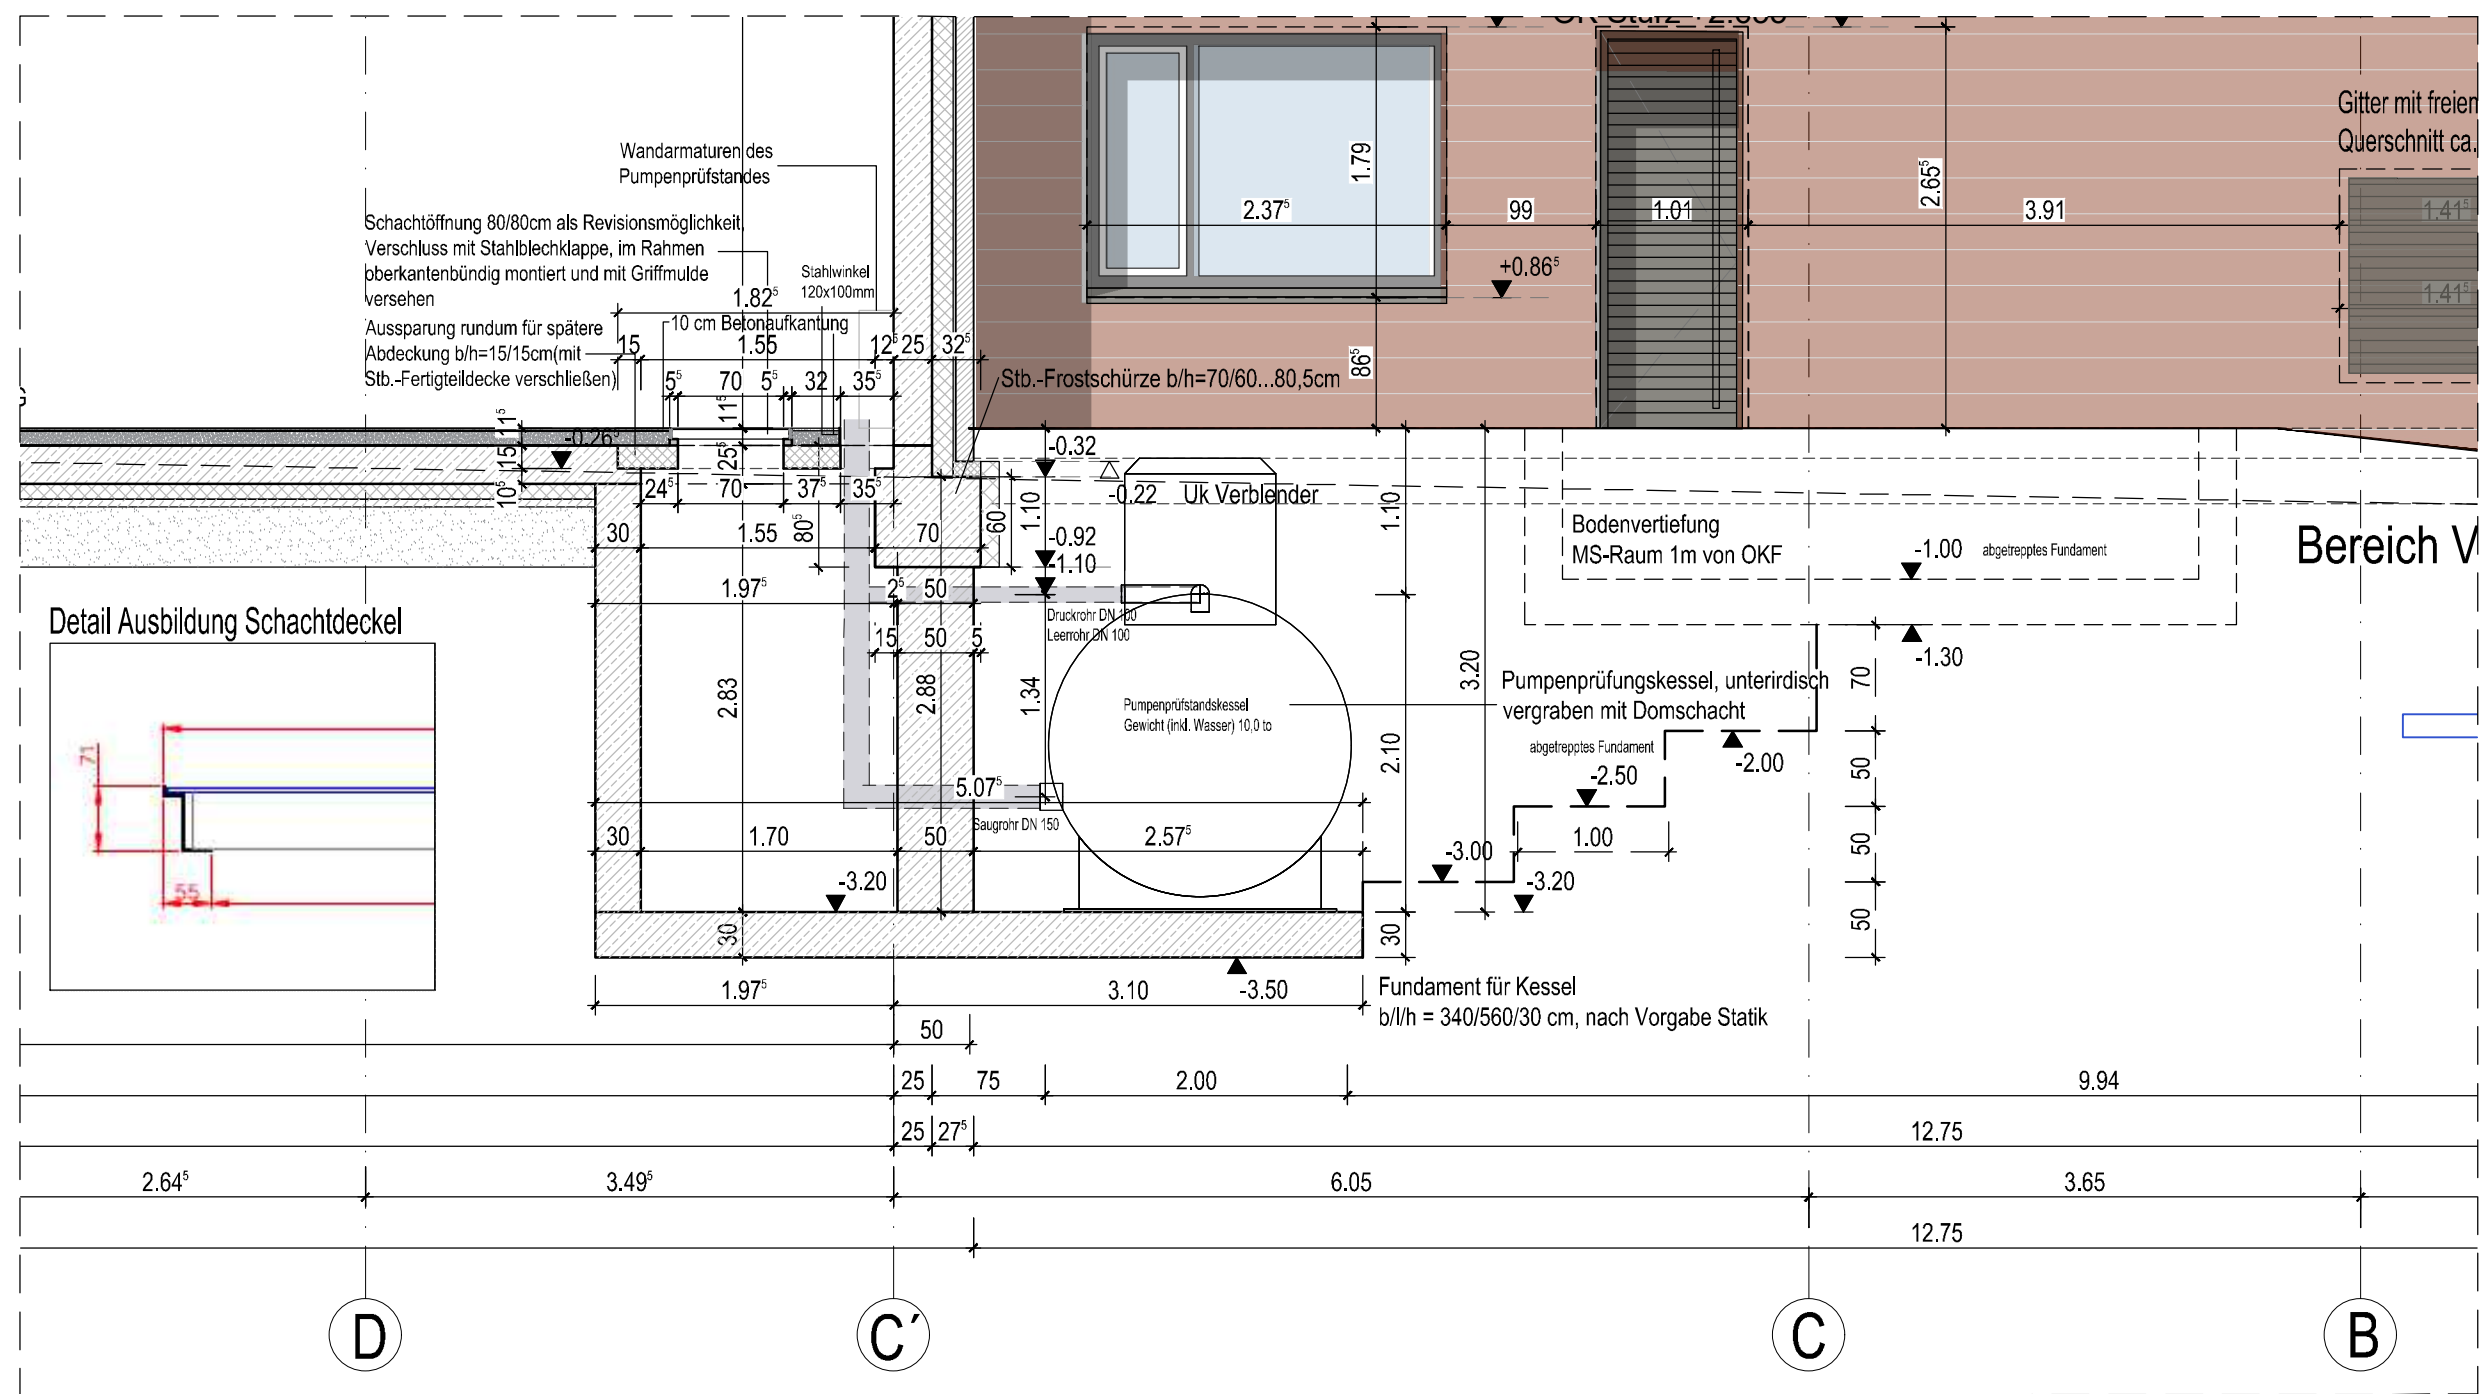


NFZ MFH - Detail Pumpenprüfstand Schnitt M 1:50

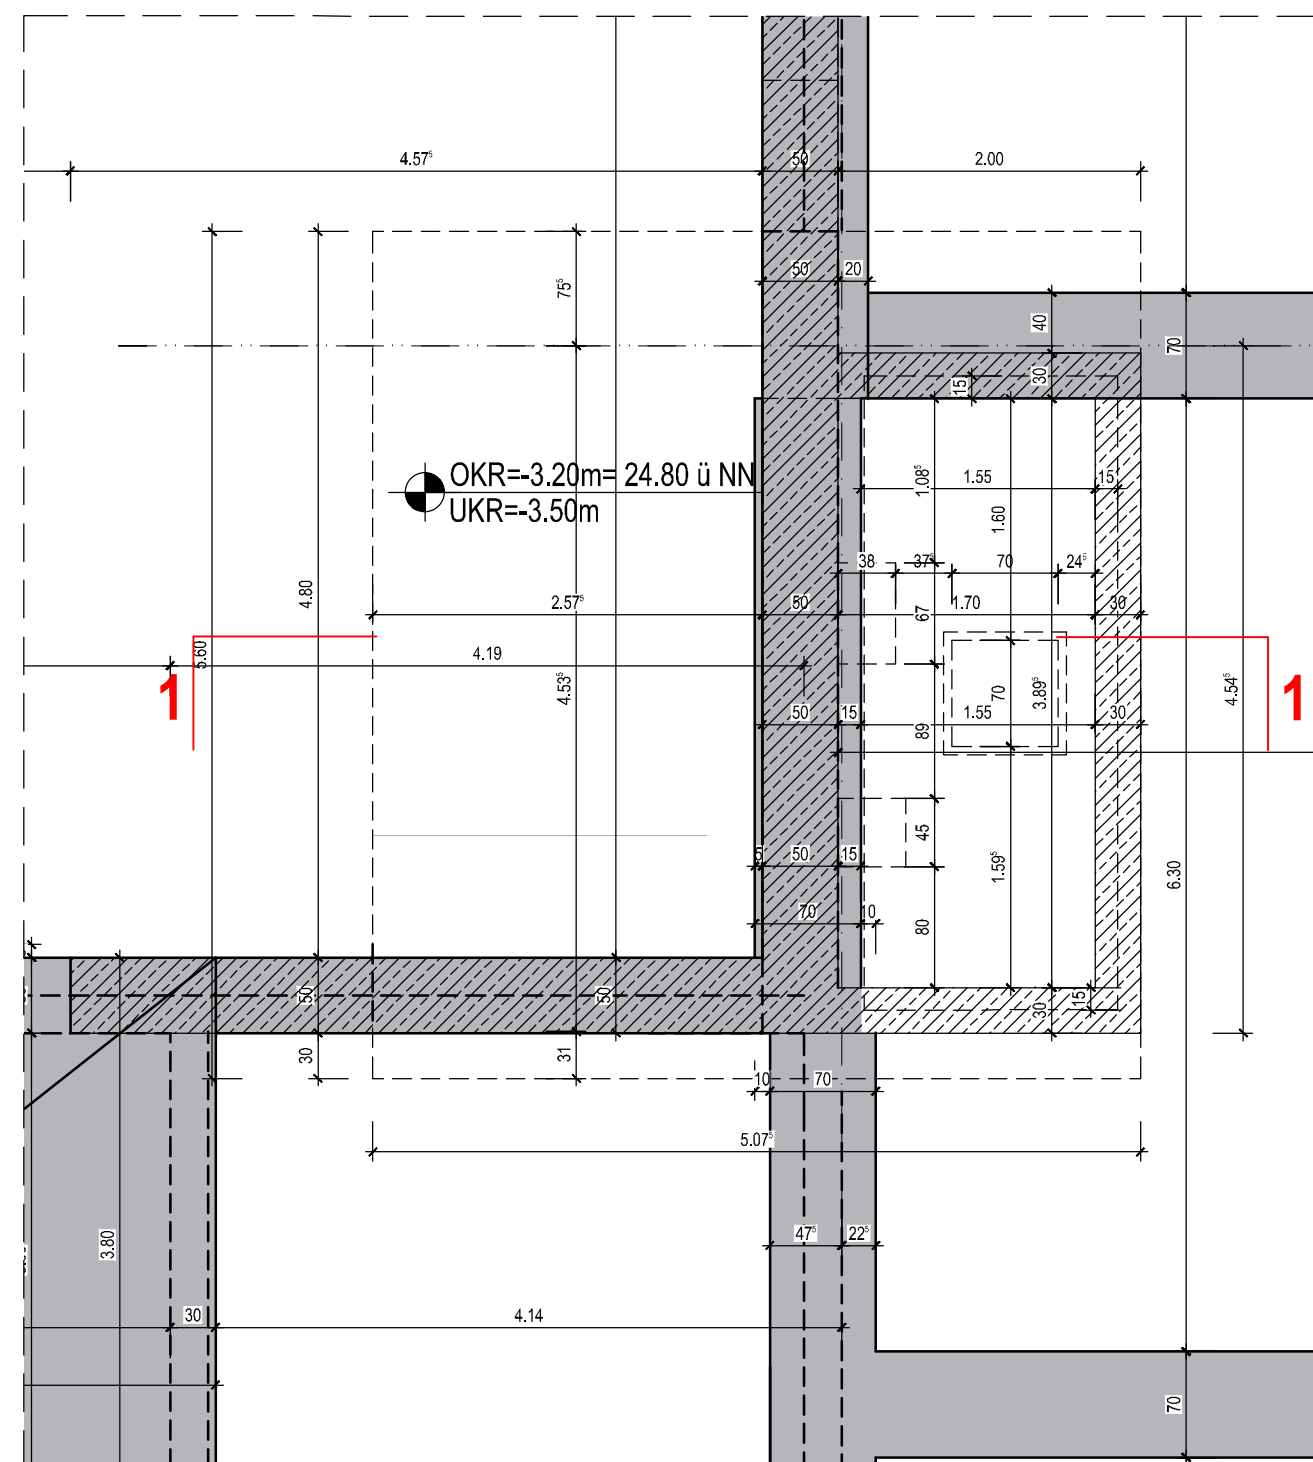


NFZ - Detail Pumpenprüfstand Grundriss Gründung M 1:50

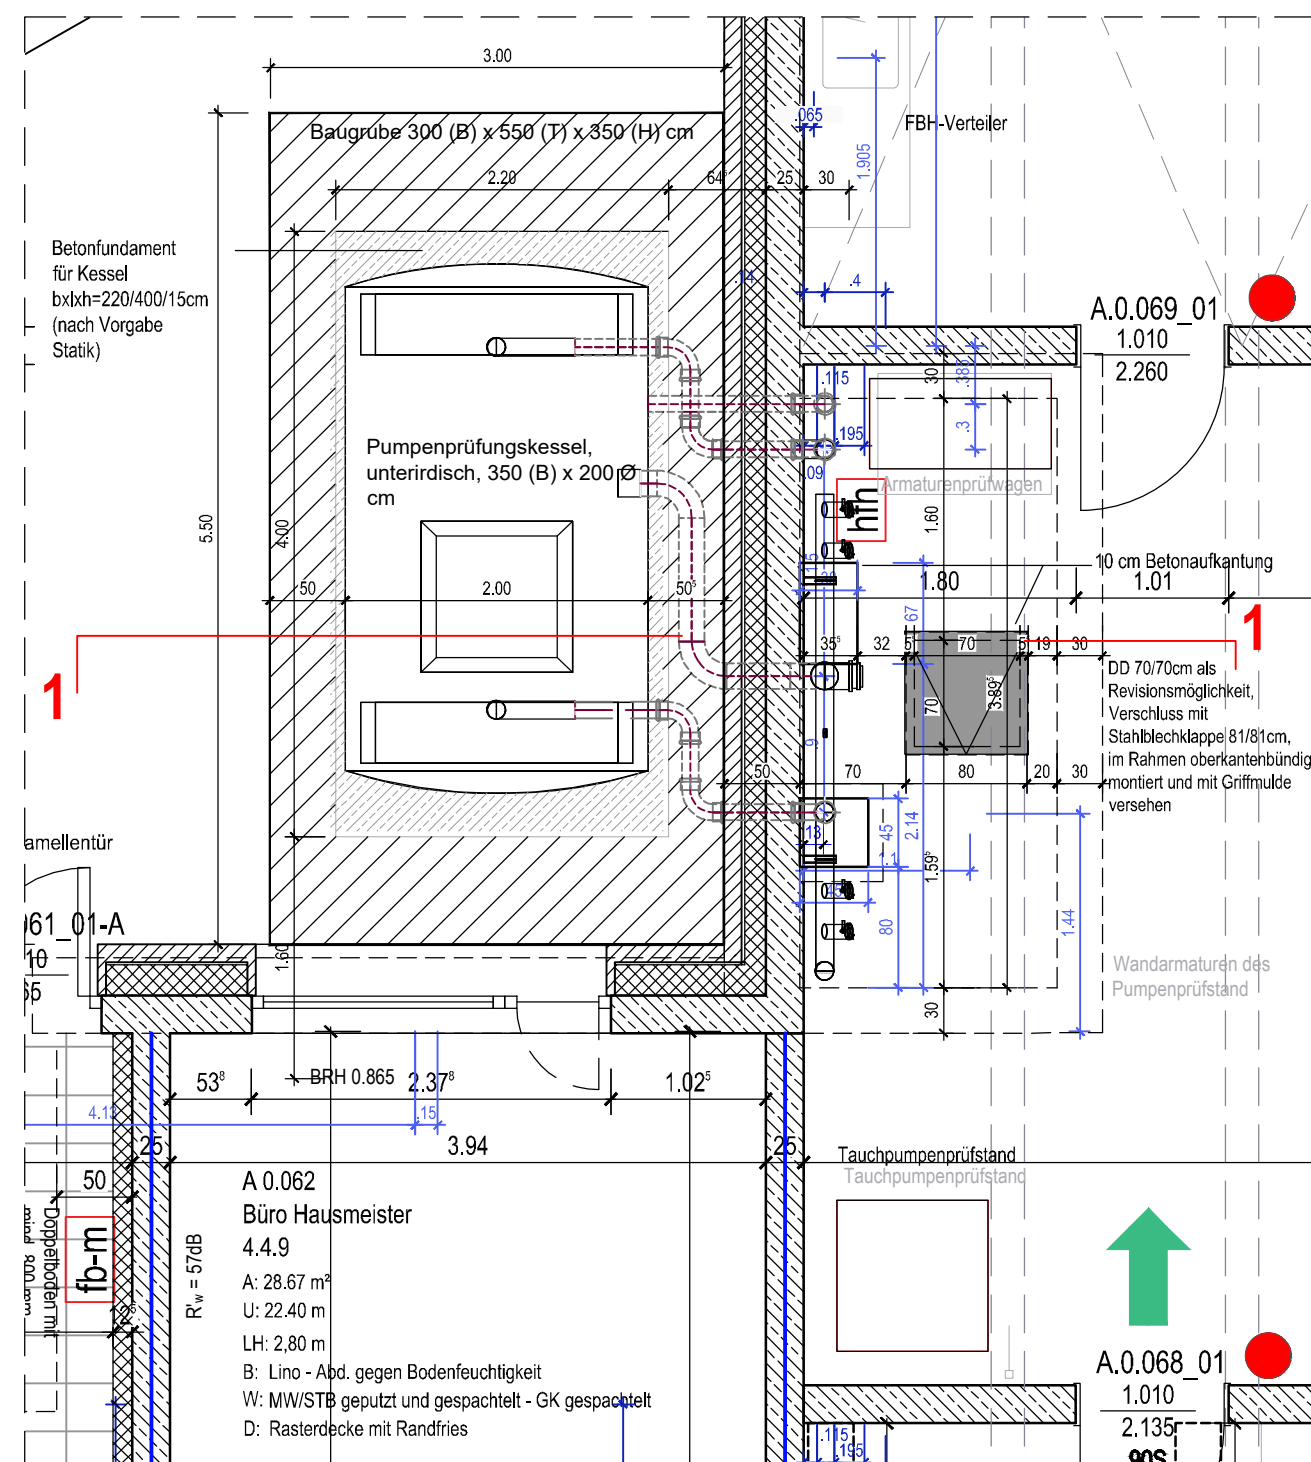

NFZ - Detail Pumpenprüfstand Grundriss EG M 1:50

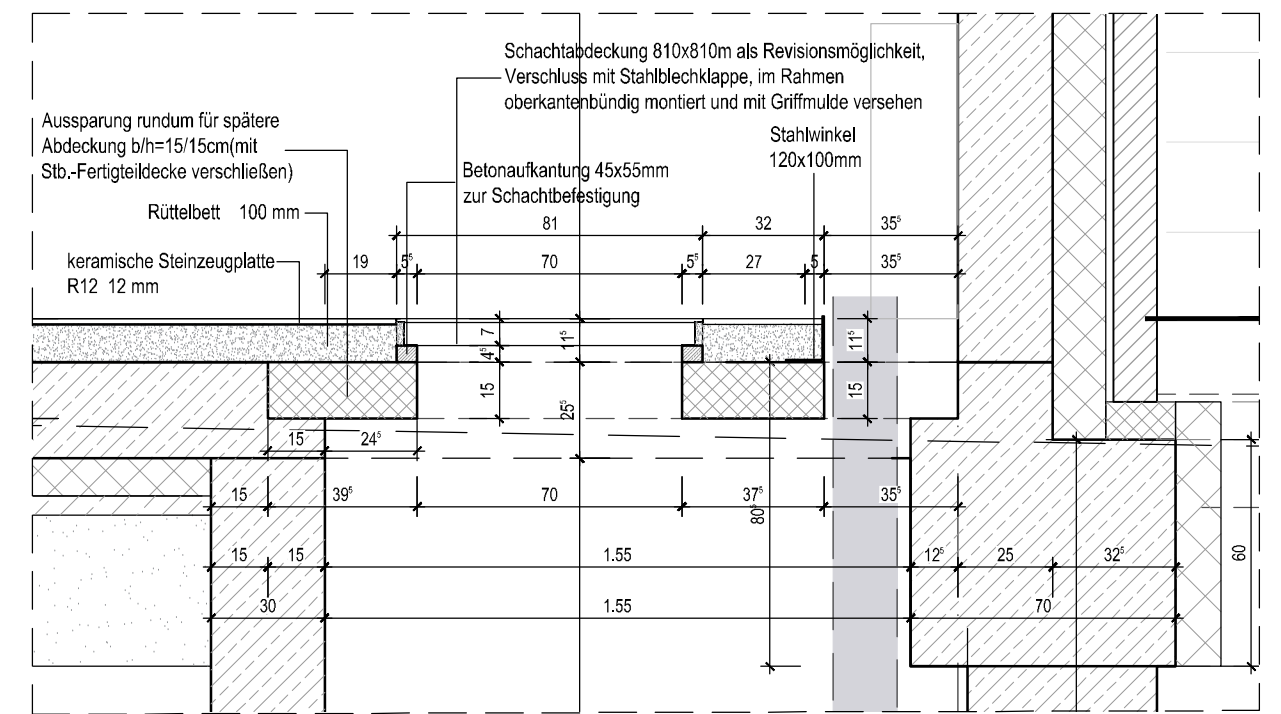

NFZ MFH - Detail Schachtabdeckung M 1:20

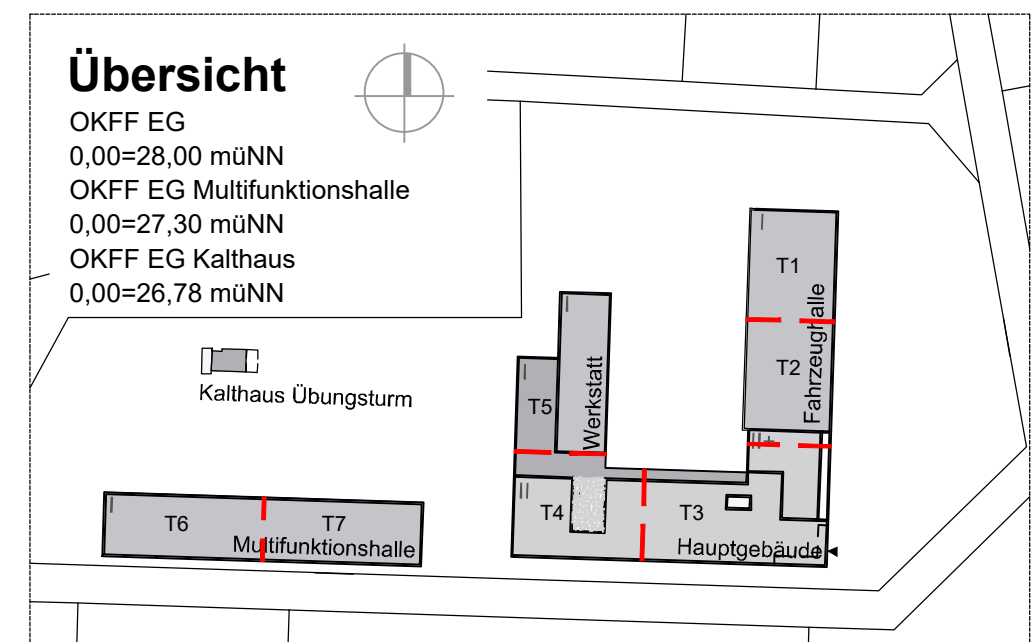

Projekt	Neubau Feuerwehrentechnische Zentrale Nienburg, Nienburg/ Weser (NFZ)	
	Gewerbering 12, 31608 Marklohe	
Auftraggeber	Landkreis Nienburg/Weser	
	FD 123 Liegenschaften	
	Fr. Herrlein/ Fr. Niemeyer	
	Außenstelle Weserstraße 17	
	31582 Nienburg	
Projekt-Nr.		
Planbezeichnung	Detail Pumpenprüfstand Schacht	
	LPH	
	Ausführungsplanung	