
Achse 1000H
Regelquerschnitt 1
Straßenmitte Belfortstraße

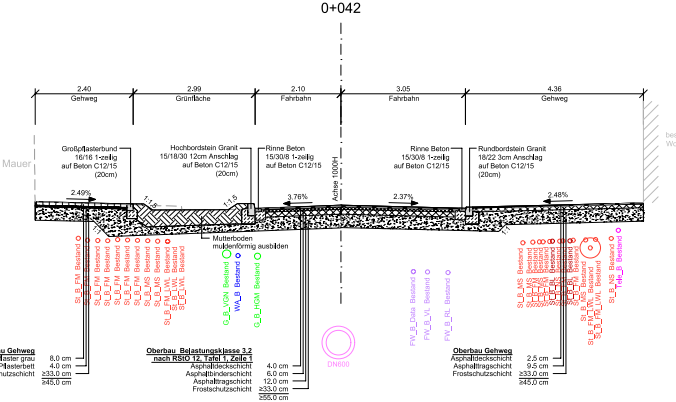

Leitungen nur nachrichtlich!

Pos.	Datum:	Name:	Änderung:

Projekt:

Moltke-/ Belfortstraße

Barrierefreie Umgestaltung der Kreuzung

Plan:

Regelquerschnitt 1


Ausführungsplanung

	Name:	Datum:	Plan-Nr.:	Kategrundlage: Vermessungsamt
bearb.:		27.04.2026	03.01	
gezeich.:			Maßstab: 1:50	0 1 2
geprüft:				

UTM / Höhen in DHHN2016

Achse 2000H
Regelquerschnitt 2
Straßenmitte Moltkestraße

0+040

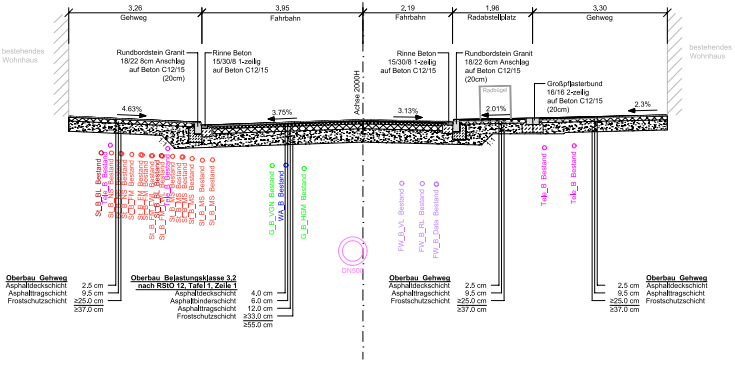

Oberbau Gehweg

Asphaltdeckschicht	2,5 cm
Asphalttragschicht	9,5 cm
Frostschutzschicht	≥25,0 cm
	≥37,0 cm

Oberbau Belastungsklasse 3,2 nach RStO 12, Tafel 1, Zeile 1

Asphaltdeckschicht	4,0 cm
Asphaltbinderschicht	6,0 cm
Asphalttragschicht	12,0 cm
Frostschutzschicht	≥33,0 cm
	≥55,0 cm

Oberbau Gehweg

Asphaltdeckschicht	2,5 cm
Asphalttragschicht	9,5 cm
Frostschutzschicht	≥25,0 cm
	≥37,0 cm

Oberbau Gehweg

Asphaltdeckschicht	2,5 cm
Asphalttragschicht	9,5 cm
Frostschutzschicht	≥25,0 cm
	≥37,0 cm

Leitungen nur nachrichtlich!

Pos.	Datum:	Name:	Änderung:

Projekt:

Moltke-/ Belfortstraße

Barrierefreie Umgestaltung der Kreuzung

Plan:

Regelquerschnitt 2

Ausführungsplanung

	Name:	Datum:	Plan-Nr.:	Kartengrundlage: Vermessungsamt
bearb.		27.04.2026	03.02	
gezeichn.			Maßstab: 1:50	0 1 2
geprüft				

UTM / Höhen in DHHN2016