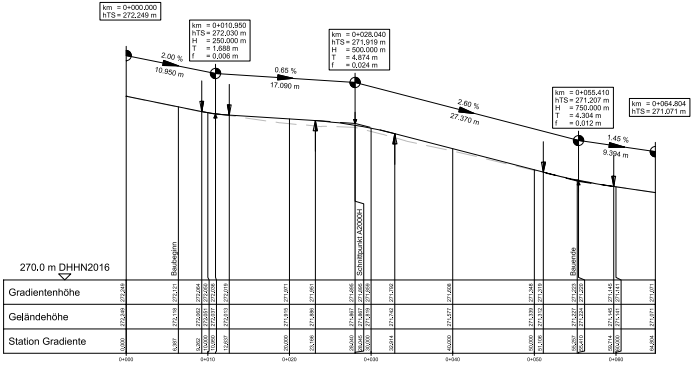


Pos.	Datum:	Name:	Änderung:

Projekt:

Moltke- / Belfortstraße

Barrierefreie Umgestaltung der Kreuzung

Plan:

Höhenplan Achse 1000H
Mittelachse Belfortstraße


Ausführungsplanung

	Name:	Datum:	Plan-Nr.: 04_A1000H
bearb.:		27.04.2026	
gezeichn.:			Maßstab: 1:250/25
geprüft:			

Kartengrundlage: Vermessungsamt

0 5 10

UTM / Höhen in DHHN2016

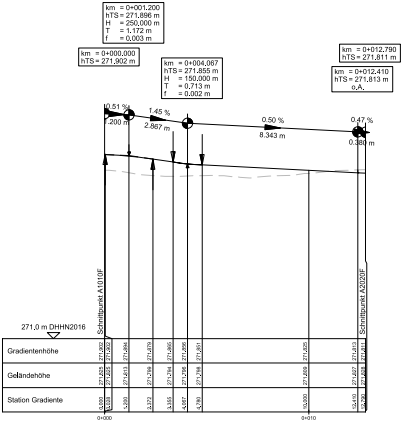

Pos.	Datum:	Name:	Änderung

Projekt:

Moltke- / Belfortstraße

Barrierefreie Umgestaltung der Kreuzung


Plan:

Höhenplan Achse 1001A
FBR Abbieger A1010F - A2020F

Ausführungsplanung

	Name:	Datum:	Plan-Nr.	Kartengrundlage: Vermessungsamt
bearb.		27.04.2026	04.A1001A	
gezeich.			Maßstab: 1:100/10	0 5 10
geprüft				

UTM / Höhen in DHHN2016

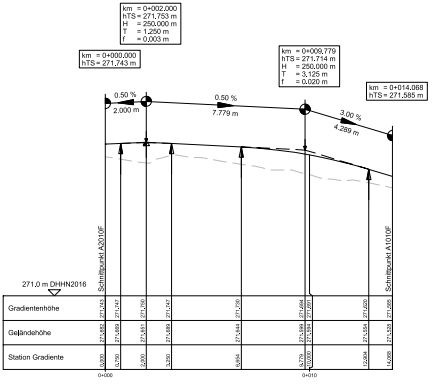

Pos.	Datum:	Name:	Änderung:

Projekt:

Moltke- / Belfortstraße

Barrierefreie Umgestaltung der Kreuzung


Plan:

Höhenplan Achse 1002E
FBR Einbieger A2010F - A1010F

Ausführungsplanung

	Name:	Datum:	Plan-Nr.:	Kartengrundlage: Vermessungsamt
bearb.:		27.04.2026	04_A1002E	
gezeichn.:			Maßstab: 1:100/10	0 5 10
geprüft:				

UTM / Höhen in DHHN2016

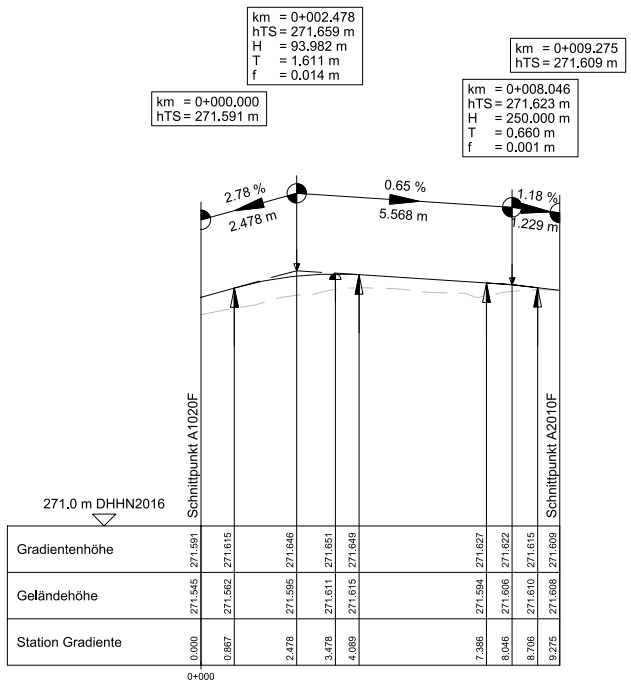

Pos.	Datum:	Name:	Änderung

Projekt:

Moltke- / Belfortstraße

Barrierefreie Umgestaltung der Kreuzung


Plan:

Höhenplan Achse 1003A
FBR Abbieger A1020F - A2010F

Ausführungsplanung

	Name:	Datum:	Plan-Nr.:	Kartengrundlage: Vermessungsamt
bearb.		27.04.2026	04.A1003A	
gezeich.			Maßstab: 1:100/10	0 5 10
geprüft				

UTM / Höhen in DHHN2016

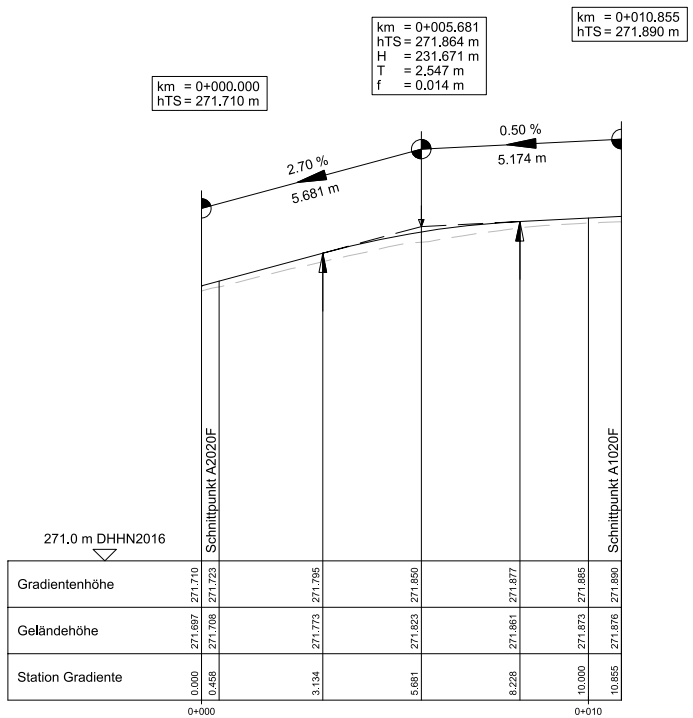

Pos.	Datum:	Name:	Änderung

Projekt:

Moltke- / Belfortstraße

Barrierefreie Umgestaltung der Kreuzung


Plan:

Höhenplan Achse 1004E
FBR Abbieger A2020F - A1020F

Ausführungsplanung

	Name:	Datum:	Plan-Nr.:	Kartengrundlage: Vermessungsamt
bearb.		27.04.2026	04.A1004E	
gezeich.			Maßstab: 1:100/10	0 5 10
geprüft				

UTM / Höhen in DHHN2016

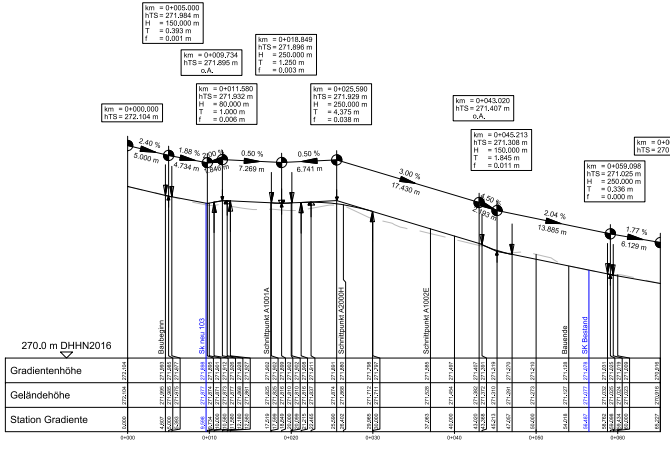

Pos.	Datum:	Name:	Änderung

Projekt:

Moltke- / Belfortstraße

Barrierefreie Umgestaltung der Kreuzung

Plan:

Höhenplan Achse 1010F
Fahrbahnrand rechts Belfortstraße

Ausführungsplanung


	Name:	Datum:	Plan-Nr.:
bearb.		27.04.2026	04_A1010F
gezeichn.			
geprüft			

Maßstab: 1:250/25

Kartengrundlage: Vermessungsamt

0 5 10

UTM / Höhen in DHHN2016

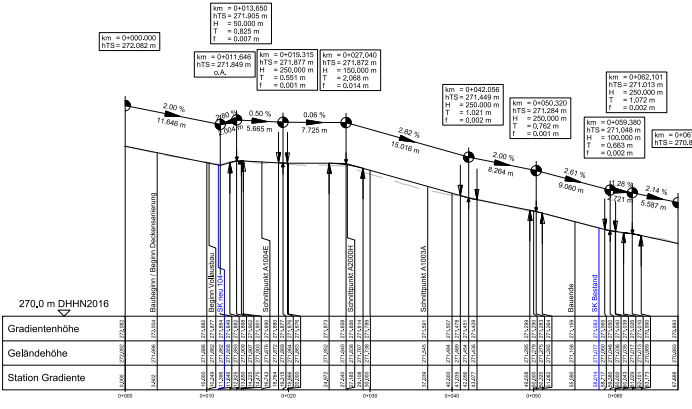

Pos.	Datum:	Name:	Änderung

Projekt:

Moltke- / Belfortstraße

Barrierefreie Umgestaltung der Kreuzung


Plan:

Höhenplan Achse 1020F
Fahrbahnrand links Belfortstraße

Ausführungsplanung

	Name:	Datum:	Plan-Nr.:	Kartengrundlage: Vermessungsamt
bearb.:		27.04.2026	04_A1020F	
gezeichn.:			Maßstab:	
geprüft:			1:250/25	0 5 10

UTM / Höhen in DHHN2016

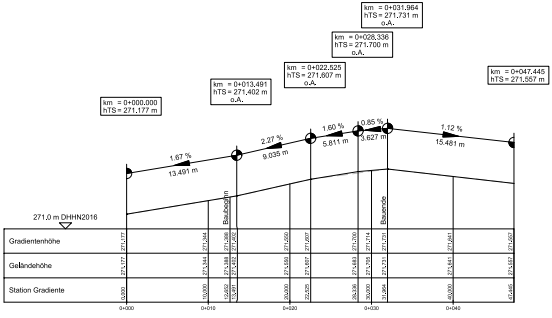

Pos.	Datum:	Name:	Änderung

Projekt:

Moltke- / Belfortstraße

Barrierefreie Umgestaltung der Kreuzung


Plan:

Höhenplan Achse 1060G
Gehweg Hinterkante West links Belfortstraße

Ausführungsplanung

	Name:	Datum:	Plan-Nr.:	Kartengrundlage: Vermessungsamt
bearb.		05.05.2026	04_A1060G	
gezeichn.			Maßstab: 1:250/25	0 5 10
geprüft				

UTM / Höhen in DHHN2016

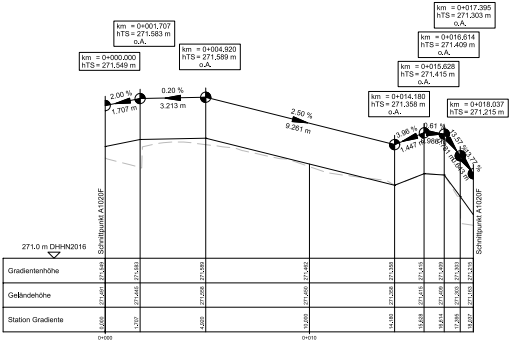

Pos.	Datum:	Name:	Änderung:

Projekt:

Moltke- / Belfortstraße

Barrierefreie Umgestaltung der Kreuzung


Plan:

Höhenplan Achse 1070B
Grünfläche links Belfortstraße

Ausführungsplanung

	Name:	Datum:	Plan-Nr.:	Kartengrundlage: Vermessungsamt
bearb.		27.04.2026	04.A1070B	
gezeichn.			Maßstab: 1:100/10	0 1 2 3 4 5
geprüft:				

UTM / Höhen in DHHN2016

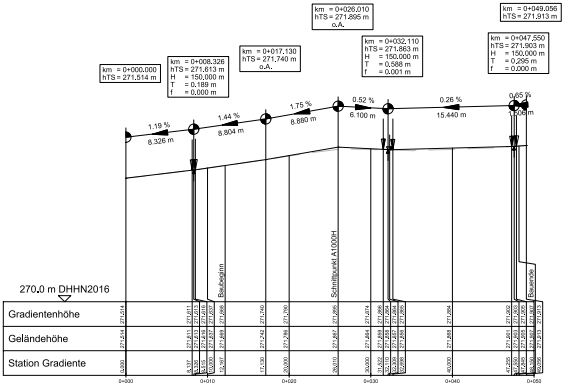

Pos.	Datum:	Name:	Änderung:

Projekt:

Moltke- / Belfortstraße

Barrierefreie Umgestaltung der Kreuzung

Plan:

Höhenplan Achse 2000H
Mittelachse Moltkestraße


Ausführungsplanung

	Name:	Datum:	Plan-Nr.:
bearb.:		27.04.2026	04_A2000H
gezeichn.:			Maßstab: 1:250/25
geprüft:			

Kartengrundlage: Vermessungsamt

0 5 10

UTM / Höhen in DHHN2016

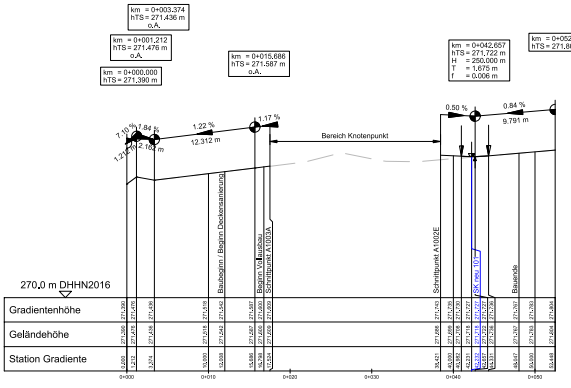

Pos.	Datum:	Name:	Änderung

Projekt:

Moltke- / Belfortstraße

Barrierefreie Umgestaltung der Kreuzung

Plan:

Höhenplan Achse 2010F
Fahrbahnrand links Moltkestraße


Ausführungsplanung

	Name:	Datum:	Plan-Nr.:
bearb.		27.04.2026	04_A2010F
gezeichn.			Maßstab: 1:250/25
geprüft			

Kartengrundlage: Vermessungsamt

0 5 10

UTM / Höhen in DHHN2016

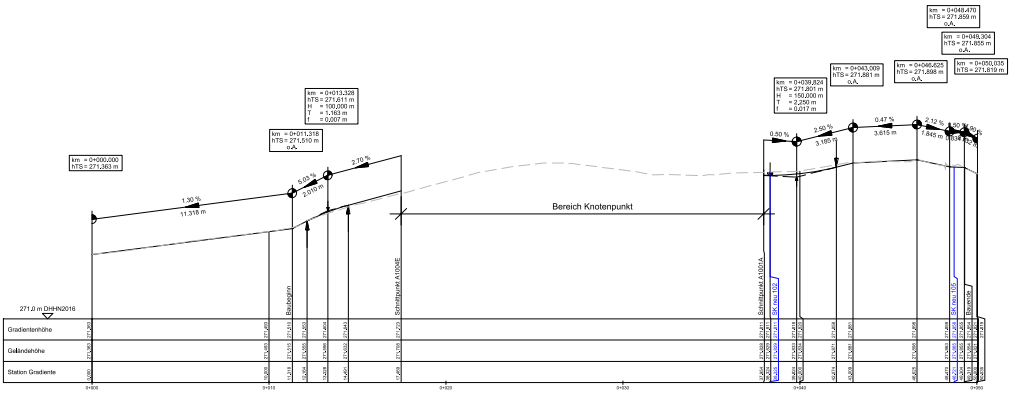

Pos.	Datum:	Name:	Änderung

Projekt:

Moltke- / Belfortstraße

Barrierefreie Umgestaltung der Kreuzung


Plan:

Höhenplan Achse 2020F
Fahrbahnrand rechts Moltkestraße

Ausführungsplanung

	Name:	Datum:	Plan-Nr.	Kartengrundlage: Vermessungsamt
bearb.		27.04.2026	04.A2020F	
gezeichn.				
geprüft			Maßstab: 1:100/10	0 1 2 3 4 5

UTM / Höhen in DHHN2016

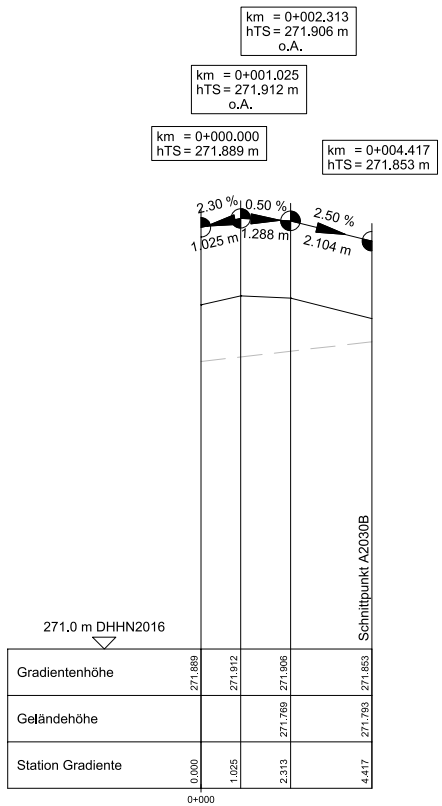

Pos.:	Datum:	Name:	Änderung

Projekt:

Moltke- / Belfortstraße

Barrierefreie Umgestaltung der Kreuzung

Plan:

Höhenplan Achse 3030X
Rinne Gehweg rechts Moltkestraße

Ausführungsplanung

	Name:	Datum:	Plan-Nr.:	Kartengrundlage: Vermessungsamt
bearb.		27.04.2026	04.A3030X	
gezeich.			Maßstab: 1:100/10	0 1 2 3 4 5
geprüft				

UTM / Höhen in DHHN2016