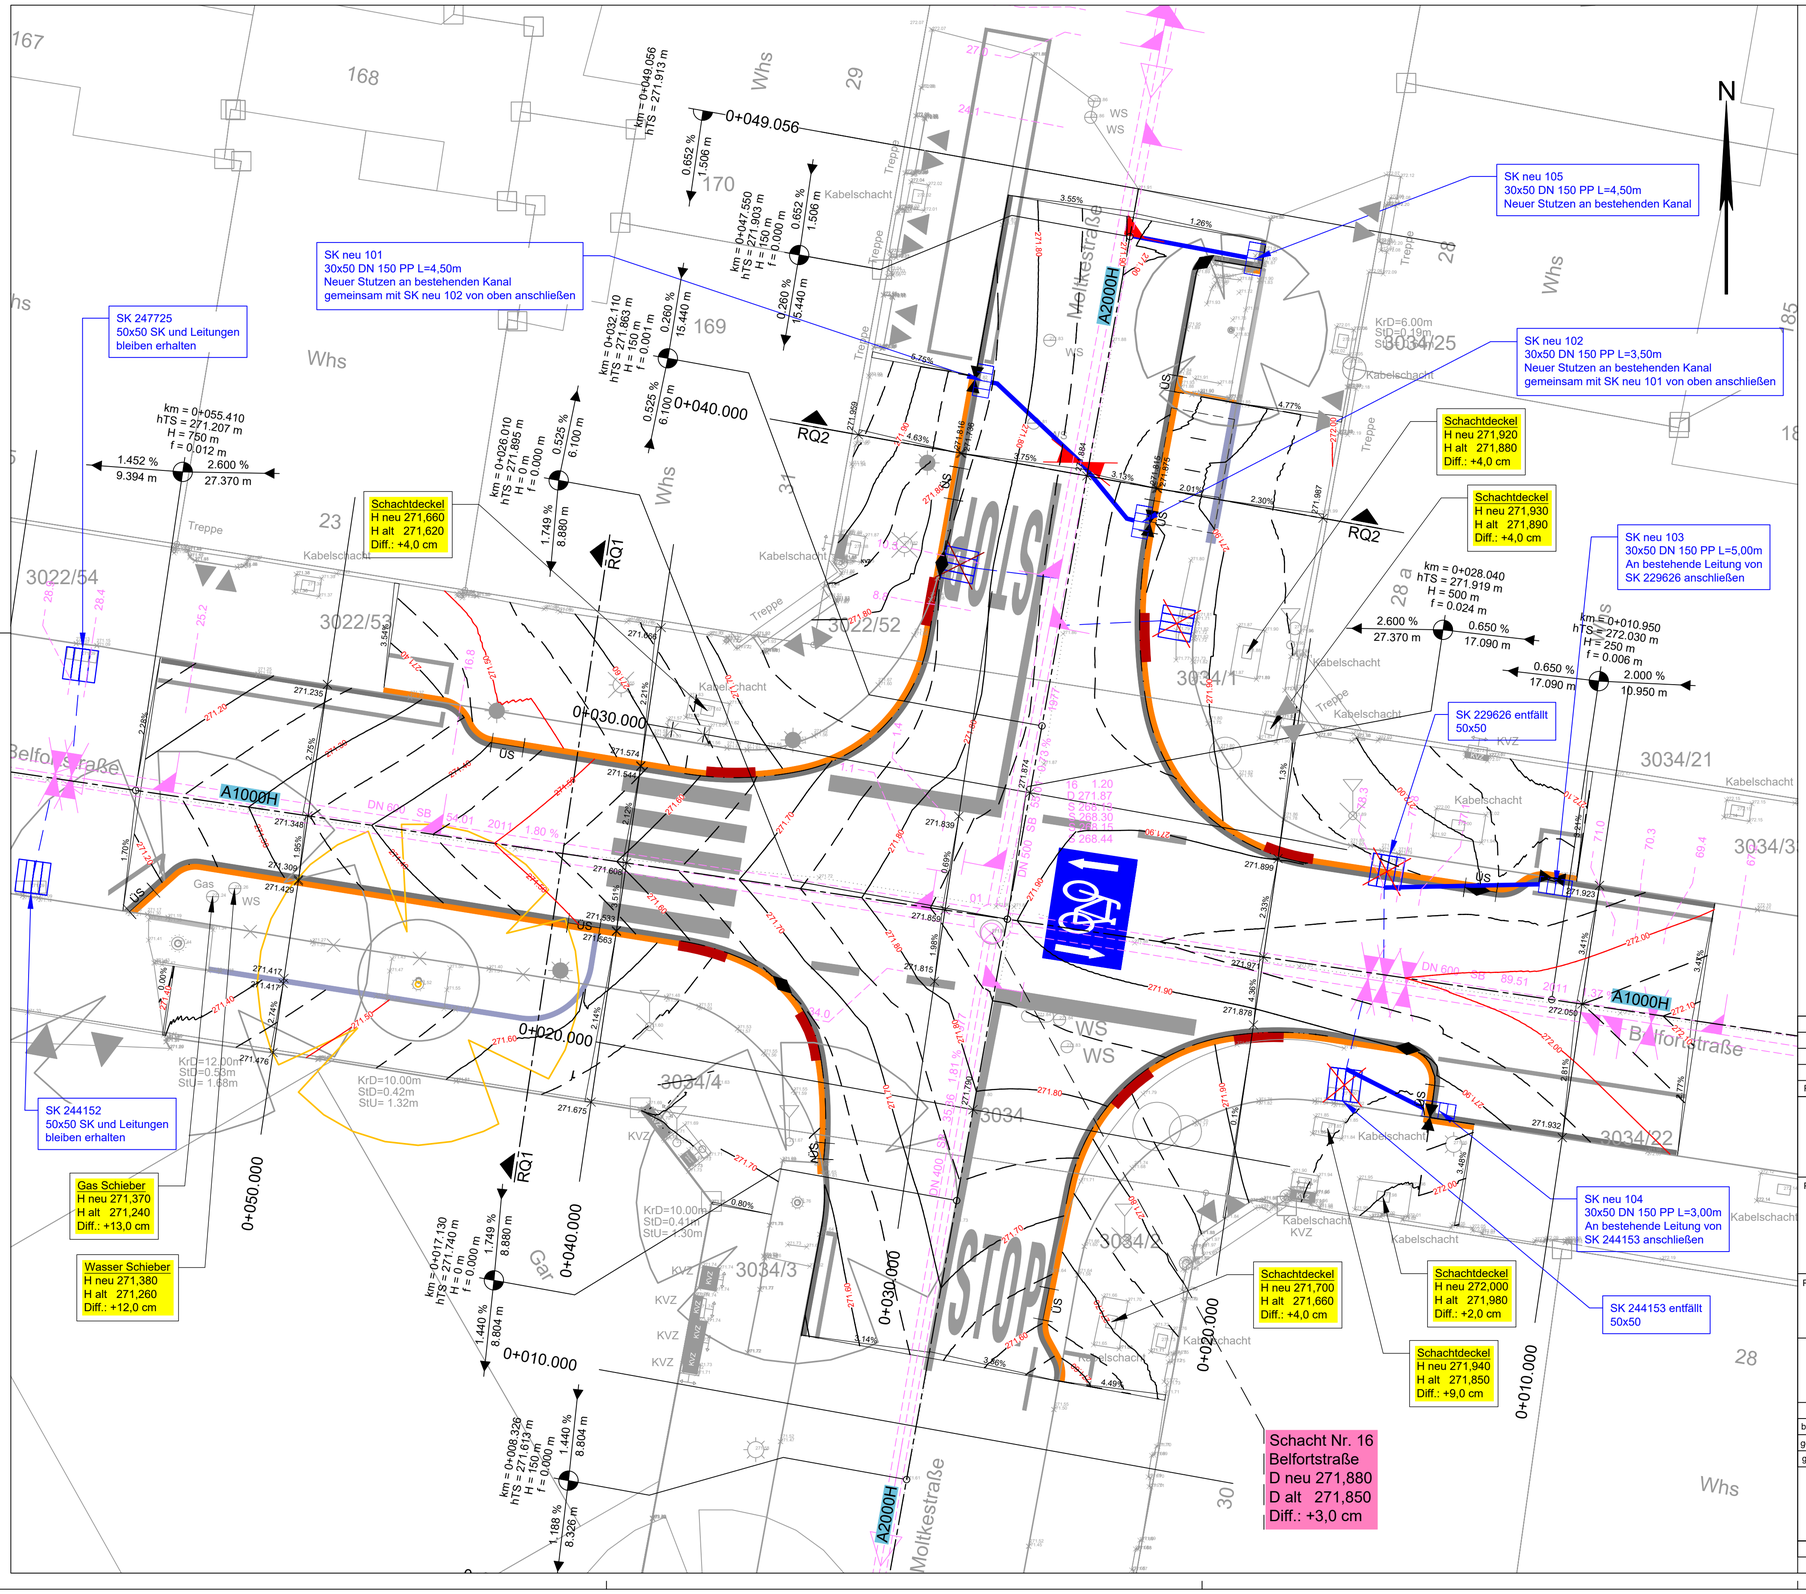


Legende:

- Höhenlinien
- Hoch- und Tiefpunkt
- Rinne
- Bordstein
- Sinkkasten entfernen
- Sinkkasten Bestand
- Sinkkasten neu
- Sinkkastenleitung neu
- Sinkkastenleitung Bestand
- Baum enfernen

SK - Anschlüsse vorläufig
Rückmeldung aus Befahrung
ausstehend!

Pos.:	Datum:	Name:	Änderung

Projekt:

Moltke- / Belfortstraße

Barrierefreie Umgestaltung der Kreuzung

Plan:

Deckenhöhenplan

Ausführungsplanung

	Name:	Datum:	Plan-Nr.:	Kartengrundlage: Vermessungsamt
bearb.		27.04.2026	05.01	
gezeich.			Maßstab: 1:100	0 1 2 3 4 5
geprüft				

UTM / Höhen in DHHN2016