

Achse 1000H
0+010

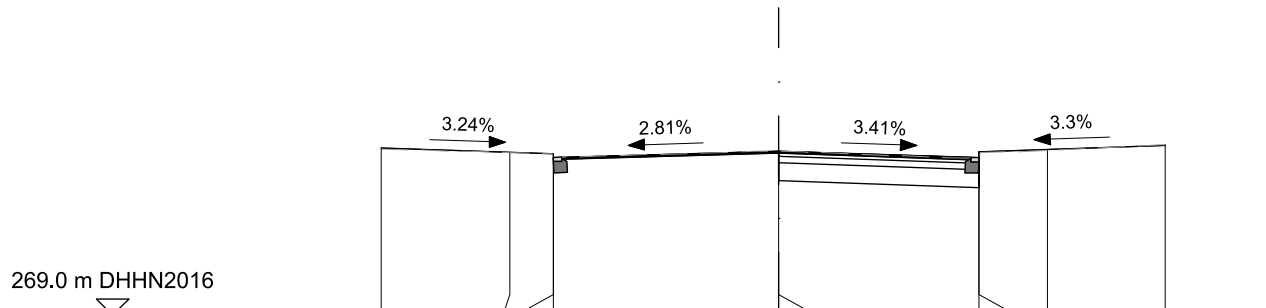


Projekthöhe	272.100		271.997	271.932	272.050		271.923	272.037		272.152
Planum					272.050	271.500	271.373	272.037		
Geländehöhe	272.090	272.016			272.051				272.063	272.166
Achsabstand	-7.392	-5.000	-4.192	-4.192	0.000	0.000	3.726	3.726	5.000	7.185

Achse 1000H
0+020

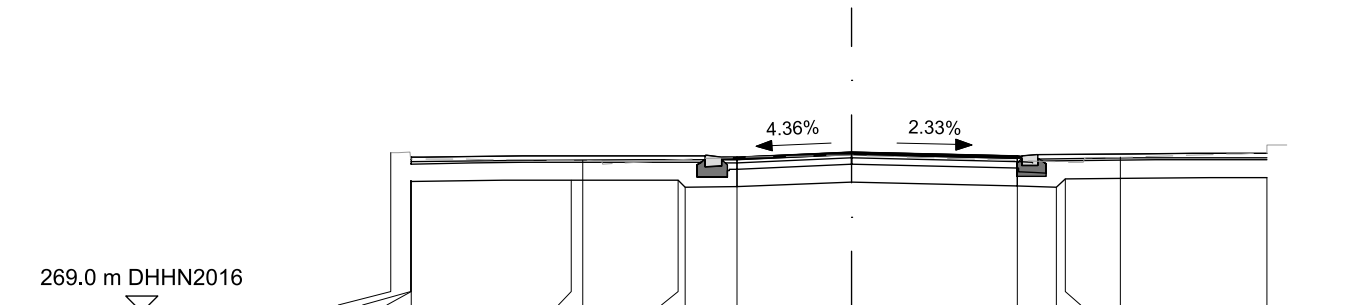


Projekthöhe									271.878	271.971	271.899					
Planum		271.435	271.435	271.425	271.453		271.458	271.326	271.328	271.421	271.349	271.317	271.481		271.504	
Geländehöhe	271.967					271.816				271.915				271.880		272.116
Achsabstand	-8.562	-8.203	-8.191	-8.191	-5.213	-5.000	-3.222	-3.086	-2.131	0.000	3.089	3.818	3.984	5.000	7.729	9.729

Achse 1000H
0+030

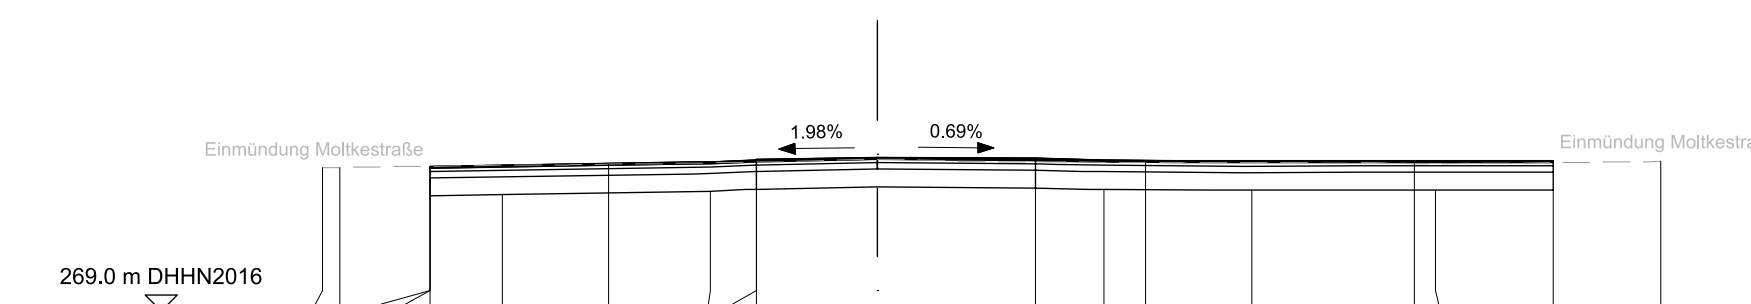


Projekthöhe									271.815		271.859	271.839							
Planum			271.435	271.428	271.143	271.164		271.227	271.265	271.264	271.309	271.289	271.260		271.245		271.252	271.248	
Geländehöhe	271.661	271.665					271.729				271.819			271.761		271.737			271.780
Achsabstand	-10.321	-10.000	-8.321	-8.317	-8.317	-6.973	-5.000	-3.107	-2.240	-2.239	0.000	2.941	4.214	5.000	6.972	10.000	10.384	12.580	14.579

Achse 1000H
0+040

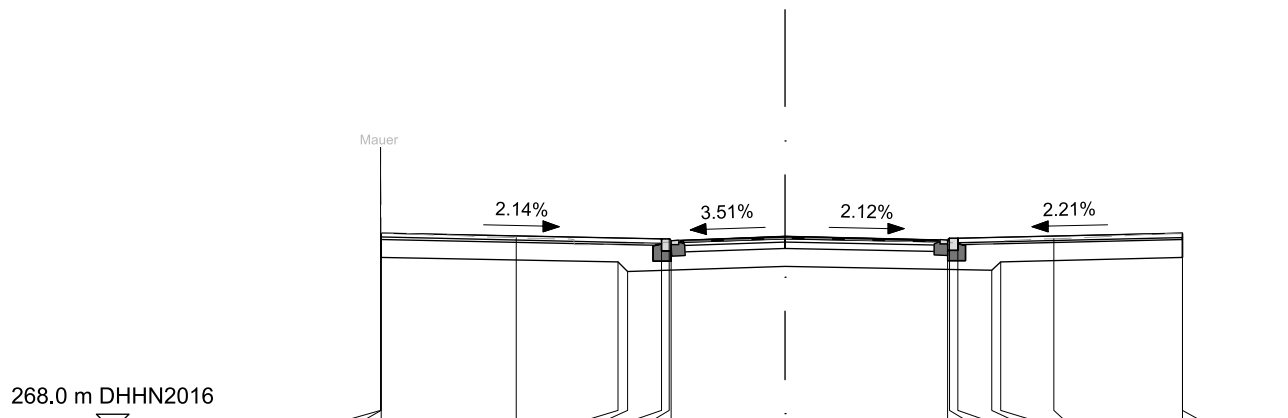

Projekthöhe		271.675					271.563	271.563	271.533	271.608	271.544	271.574	271.574				271.666	
Planum		271.677	271.225		271.130	270.955				271.058				270.976	271.141		271.216	271.665
Geländehöhe	273.271			271.588						271.577						271.567	271.665	
Achsabstand	-7.531	-7.510	-7.510	-5.000	-3.105	-2.929	-2.305	-2.152	-2.125	0.000	3.027	3.055	3.207	3.842	4.007	5.000	7.390	7.390

Achse 1000H
0+050

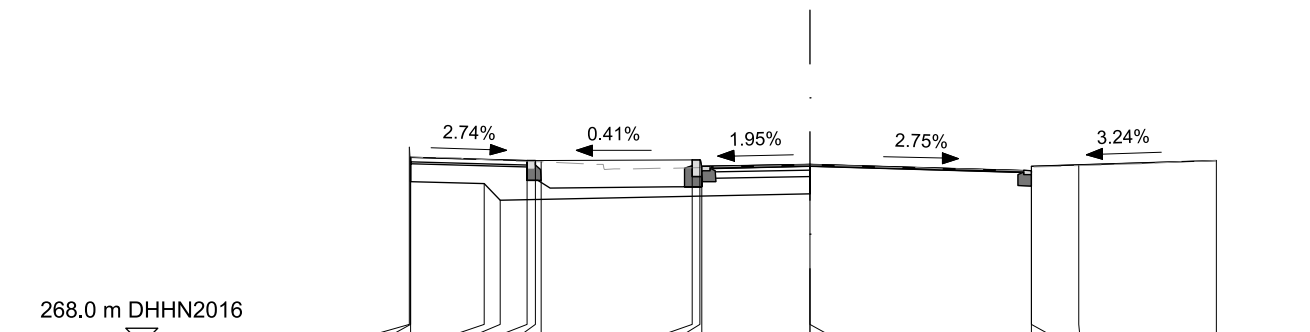

Projekthöhe		271.476				271.417	271.417		271.429	271.429	271.309	271.348		271.235	271.312		271.423
Planum		271.488	271.026	270.989	270.686							270.798	271.348				
Geländehöhe	271.666							271.394				271.339				271.328	271.425
Achsabstand	-7.451	-7.431	-7.431	-6.064	-5.761	-5.264	-5.104	-5.000	-2.185	-2.048	-2.005	0.000	0.000	4.127	4.127	5.000	7.569

Pos.:	Datum:	Name:	Änderung

Projekt:

Moltke-/ Belfortstraße

Barrierefreie Umgestaltung der Kreuzung


Plan:


Querprofile Achse 1000H


Ausführungsplanung

	Name:	Datum:	Plan-Nr.:	
bearb.		27.04.2026	06.A1000H	Kartengrundlage: Vermessungsamt
gezeich.			Maßstab: 1:100	0 1 2 3 4 5
geprüft				

UTM / Höhen in DHHN2016

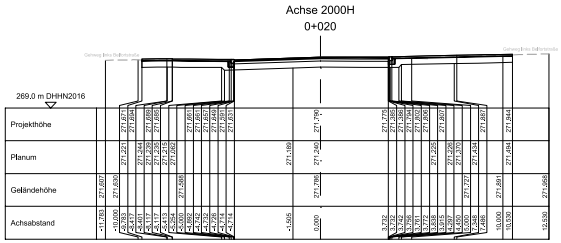

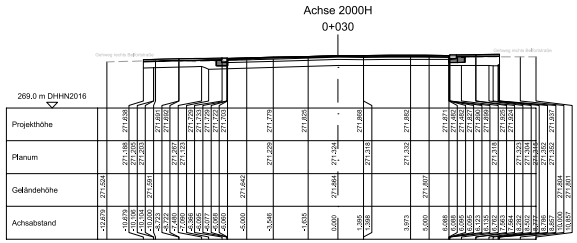

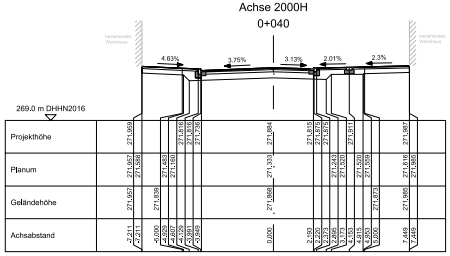

Pos.	Datum:	Name:	Änderung:

Projekt:

Moltke-/ Belfortstraße

Barrierefreie Umgestaltung der Kreuzung

Plan:

Querprofile Achse 2000H

Ausführungsplanung

	Name:	Datum:	Planung:
bearb.		27.04.2026	Q6.A2000H
gezeichn.			Maßstab: 1:100
geprüft			

Kartengrundlage: Vermessungsamt

0 1 2 3 4 5

UTM / Höhen im DHHN2016