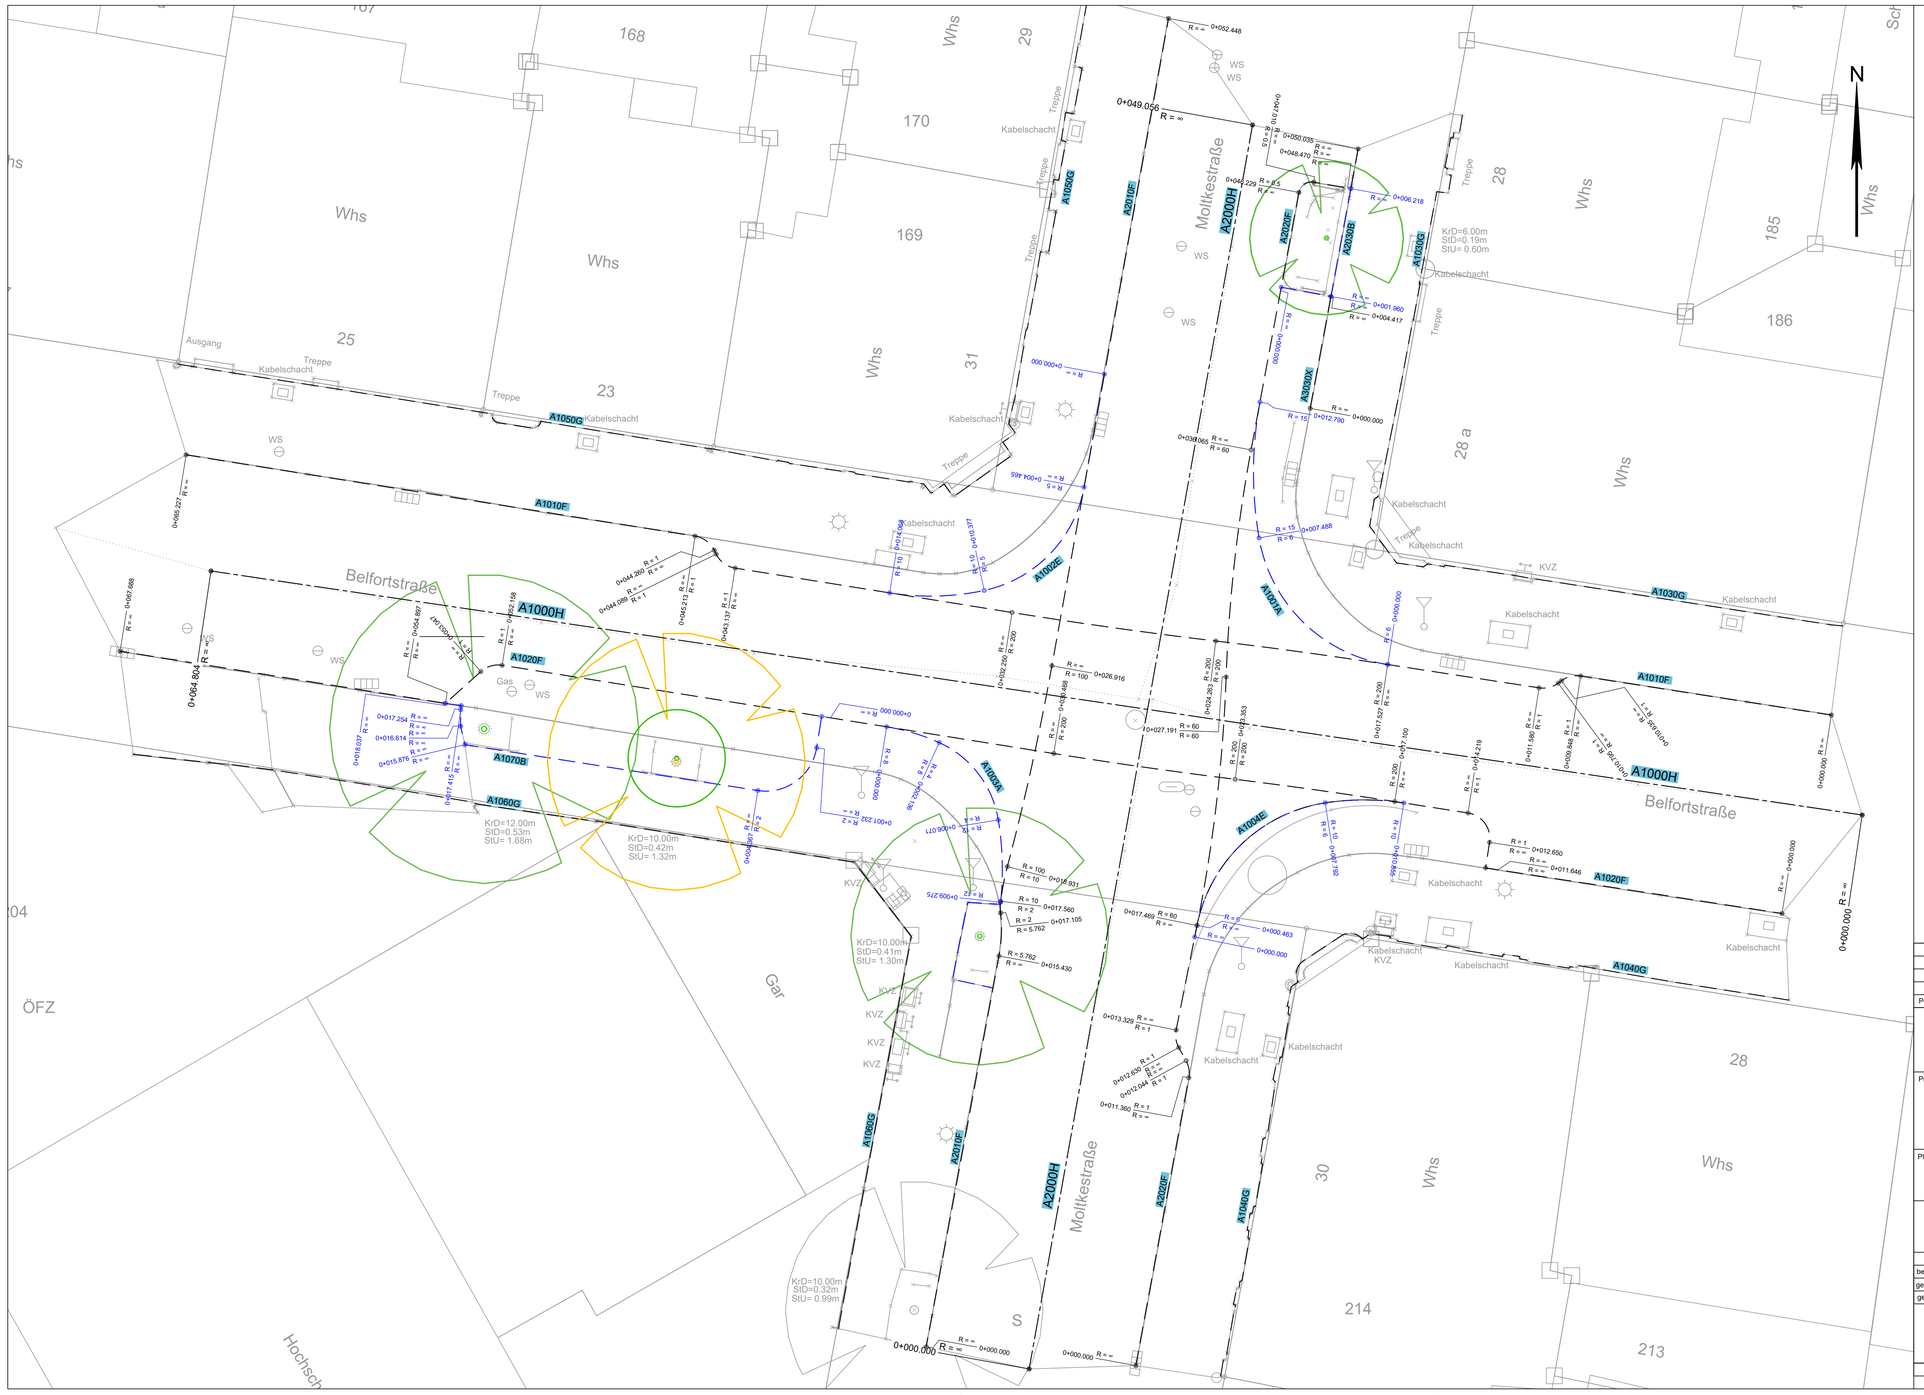


Pos.:	Datum:	Name:	Änderung

Projekt:

Moltke- / Belfortstraße

Barrierefreie Umgestaltung der Kreuzung

Plan:

Achsenplan

Ausführungsplanung

	Name:	Datum:	Plan-Nr.:	
bearb.		27.04.2026	07.01	Kartengrundlage: Vermessungsamt
gezeich.			Maßstab:	
geprüft			1:100	0 1 2 3 4 5

UTM / Höhen in DHHN2016