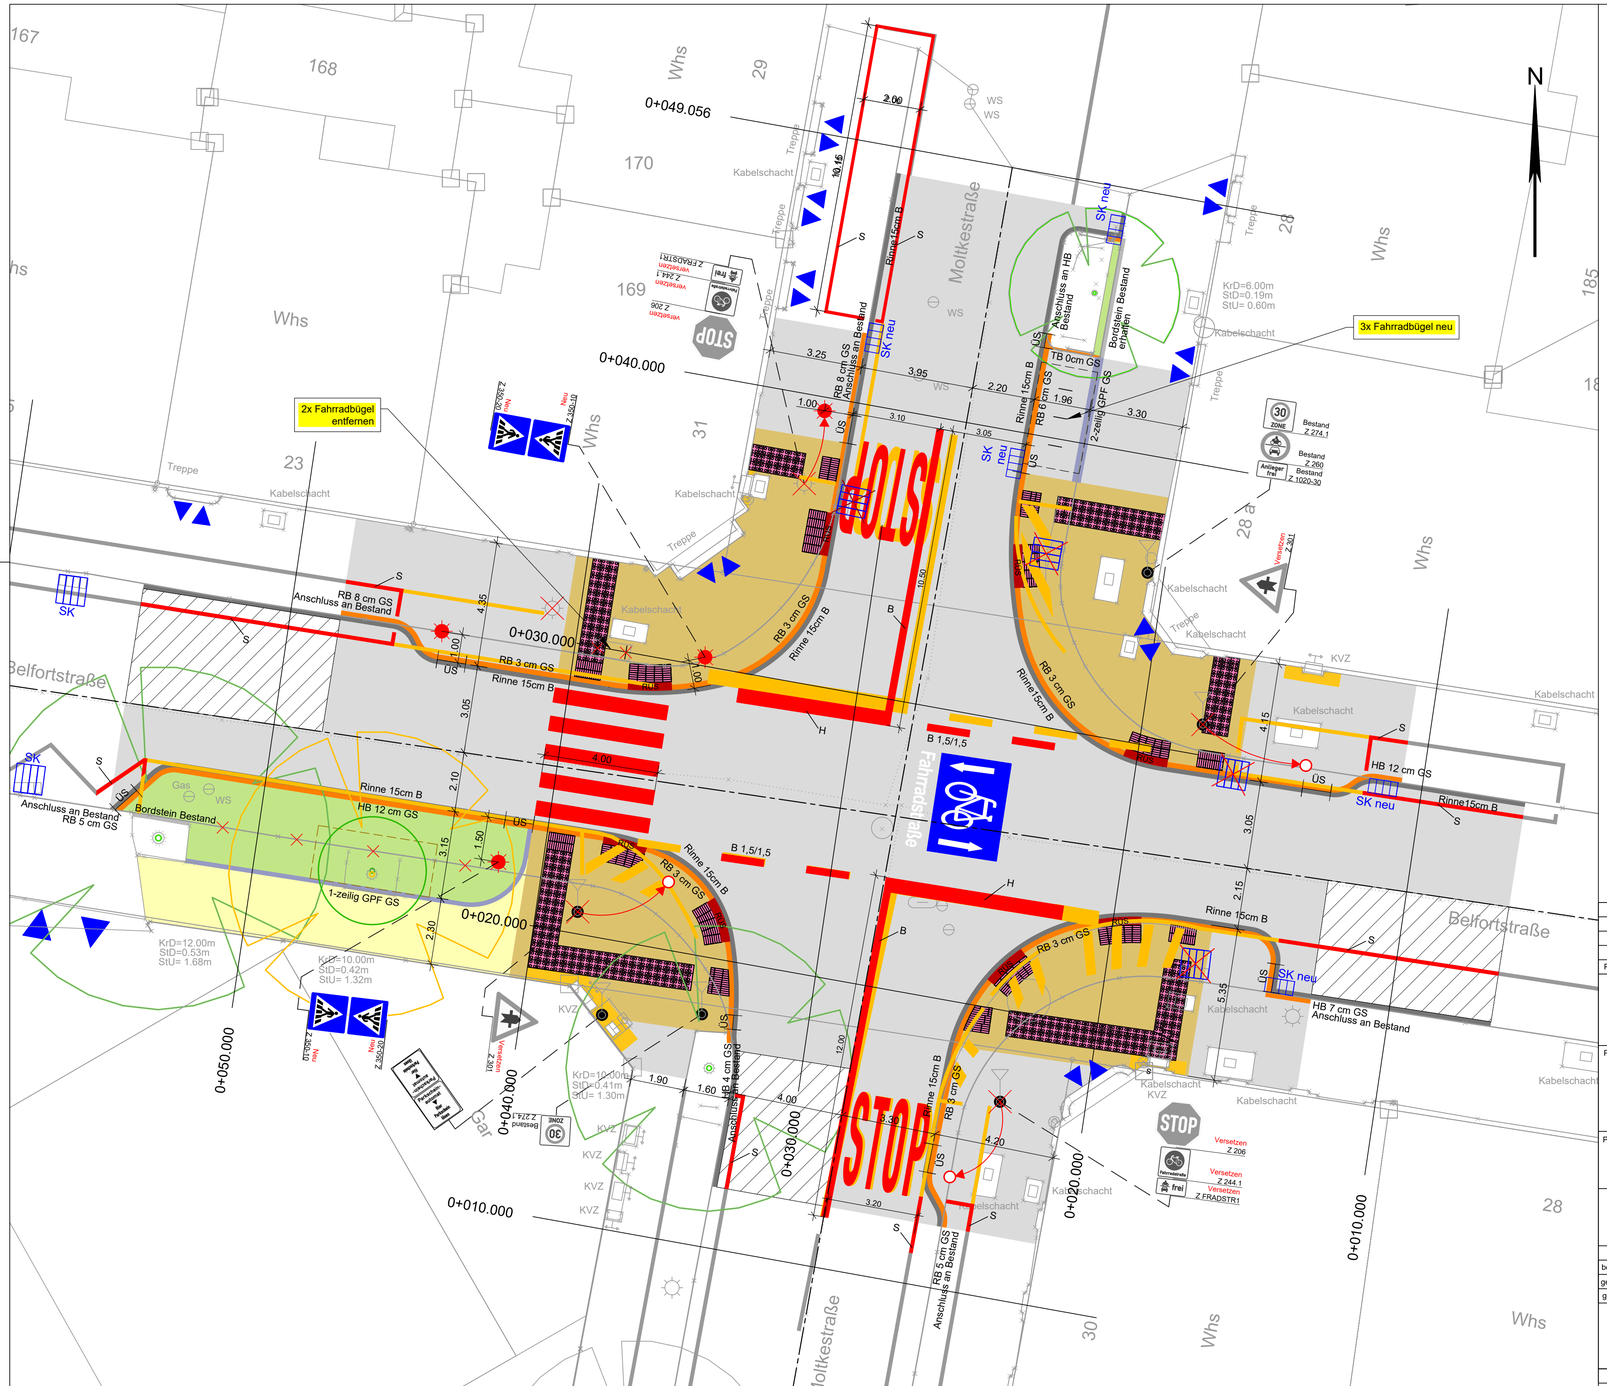


Legende:

- Markierung Planung
- Markierung Bestand
- Markierung entfernen
- Mast für Verkehrsschilder Planung
- Mast für Verkehrsschilder Bestand
- Objekte entfernen

Bestand 70 — Beschilderung Bestand

NEU Z. XXX 70 — Beschilderung Planung

Bestand versetzen 70 — Beschilderung versetzen

entfernen 70 — Beschilderung Bestand entfernen

S 3,0/3,0 — Beschriftung Fahrbahnmarkierung

- HB Hochbordstein
- RB Rundbordstein
- TB Tiefbordstein
- GPF Großpflaster
- GS Granitstein
- B Beton
- Übergangsstein
- 0, 3,12 .. Anschlag Bord in cm

Pos.:	Datum:	Name:	Änderung

Projekt:

Moltke- / Belfortstraße

Barrierefreie Umgestaltung der Kreuzung

Plan:

Beschilderungs- und Markierungsplan

Ausführungsplanung

	Name:	Datum:	Plan-Nr.:	Kartengrundlage: Vermessungsamt
bearb.		27.04.2026	08.01	
gezeich.			Maßstab: 1:100	
geprüft				

0 1 2 3 4 5

UTM / Höhen in DHHN2016