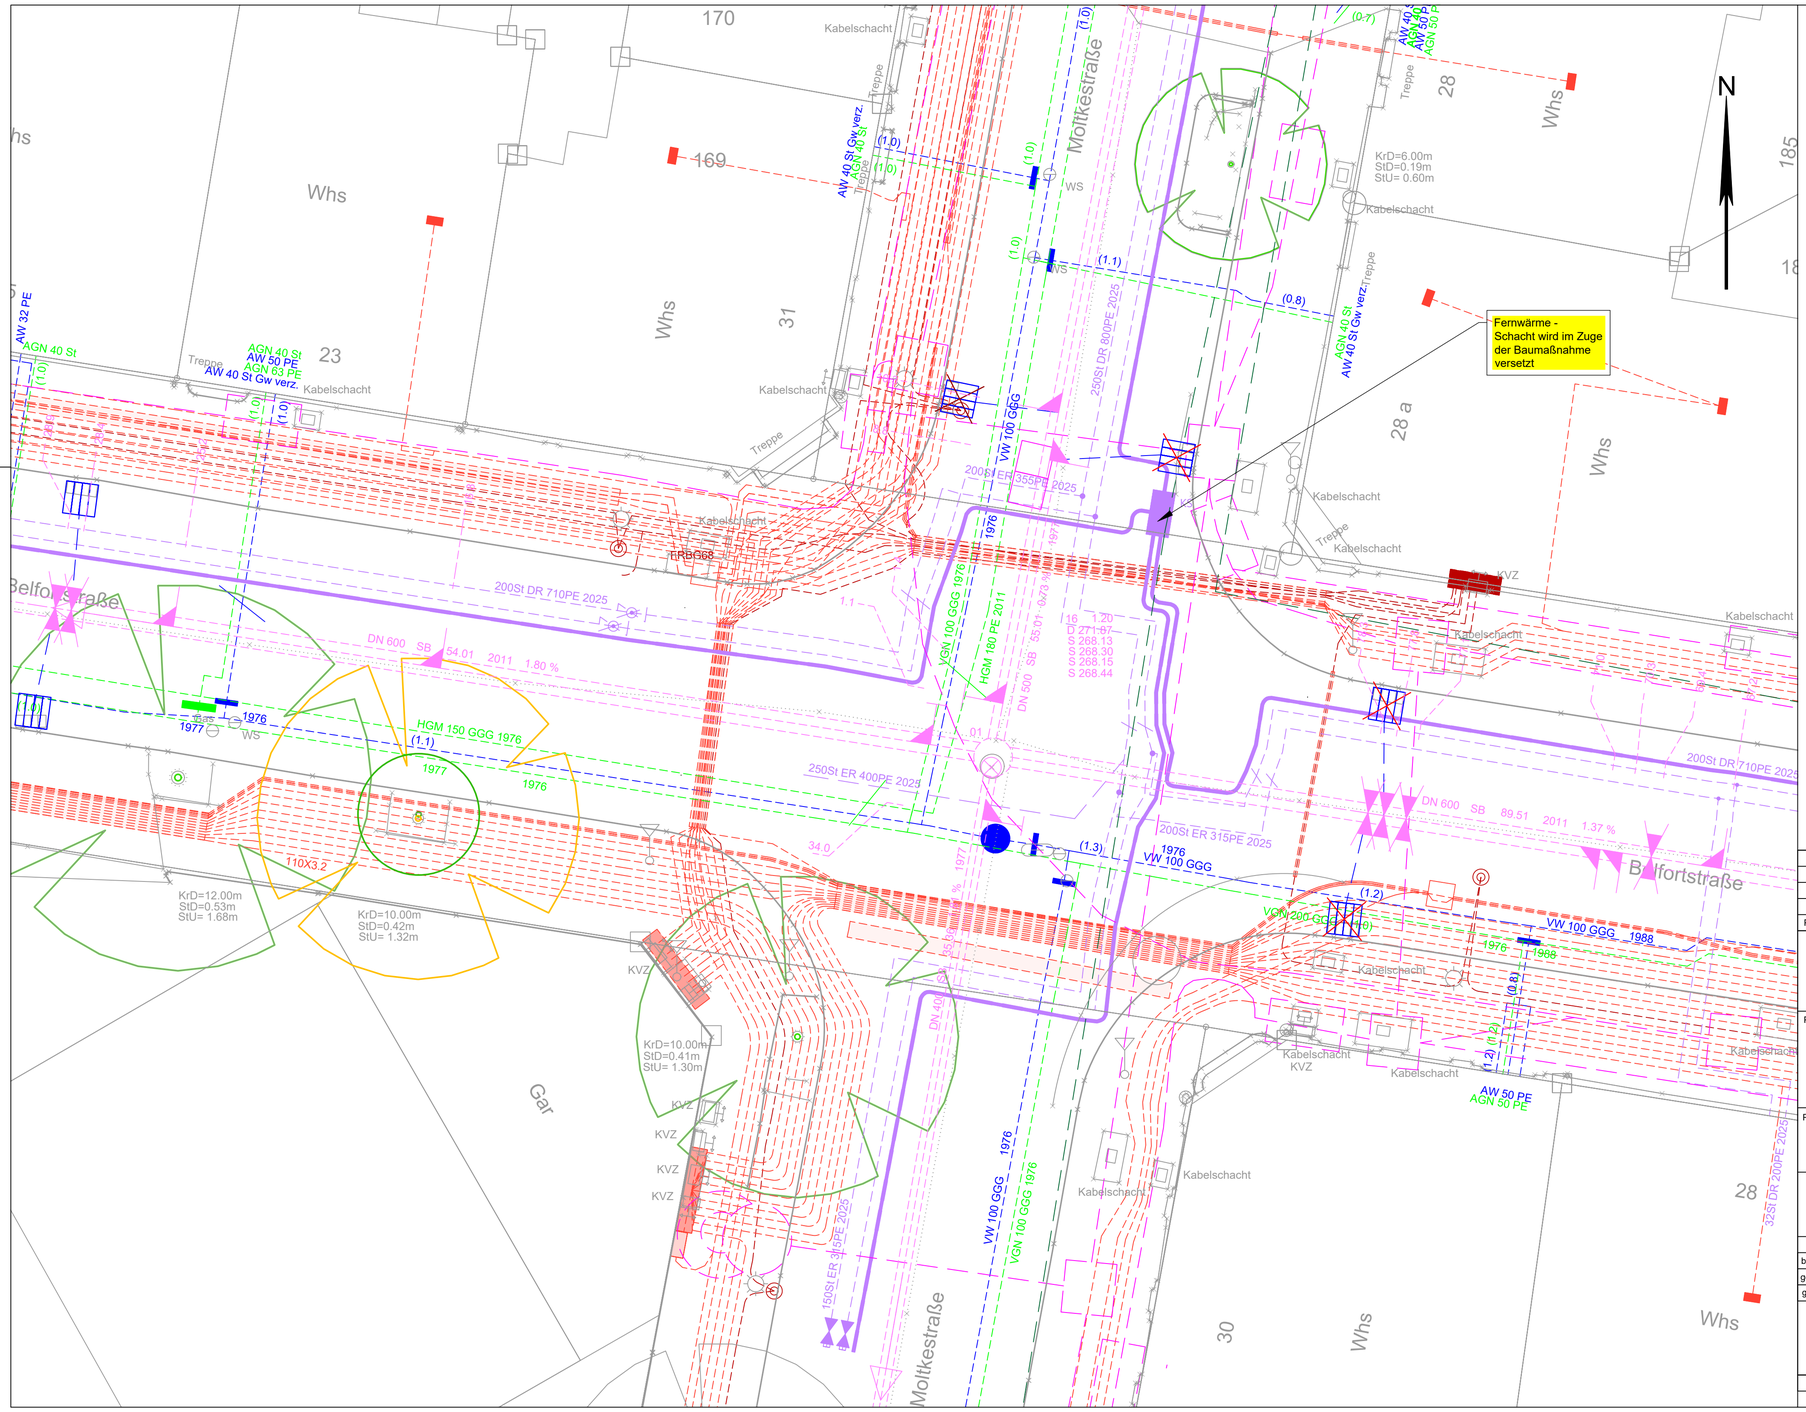


Legende:

Bestand

- Mischwasserkanal
- Gas
- Wasser
- Strom
- Beleuchtung
- Telekom
- SK Leitung
- Fernwärme
- 1&1

> Alle Leitungshöhen in DHHN2016
> Für die aufgeführten Bestandsleitungen übernimmt der Planverfasser keine Gewähr auf Vollständig- und Richtigkeit!
> Alle Maße sind am Bau zu prüfen

> Stand der Abfrage: September 2024 / Januar 2026

Pos.:	Datum:	Name:	Änderung

Projekt:

Moltke- / Belfortstraße

Barrierefreie Umgestaltung der Kreuzung

Plan:

Bestandsleitungsplan

Ausführungsplanung

	Name:	Datum:	Plan-Nr.:	Kartengrundlage: Vermessungsamt
bearb.		27.04.2026	10.01	
gezeich.			Maßstab: 1:100	0 1 2 3 4 5
geprüft				

UTM / Höhen in DHHN2016