
BA10

Gilt zusammen mit Plan 15

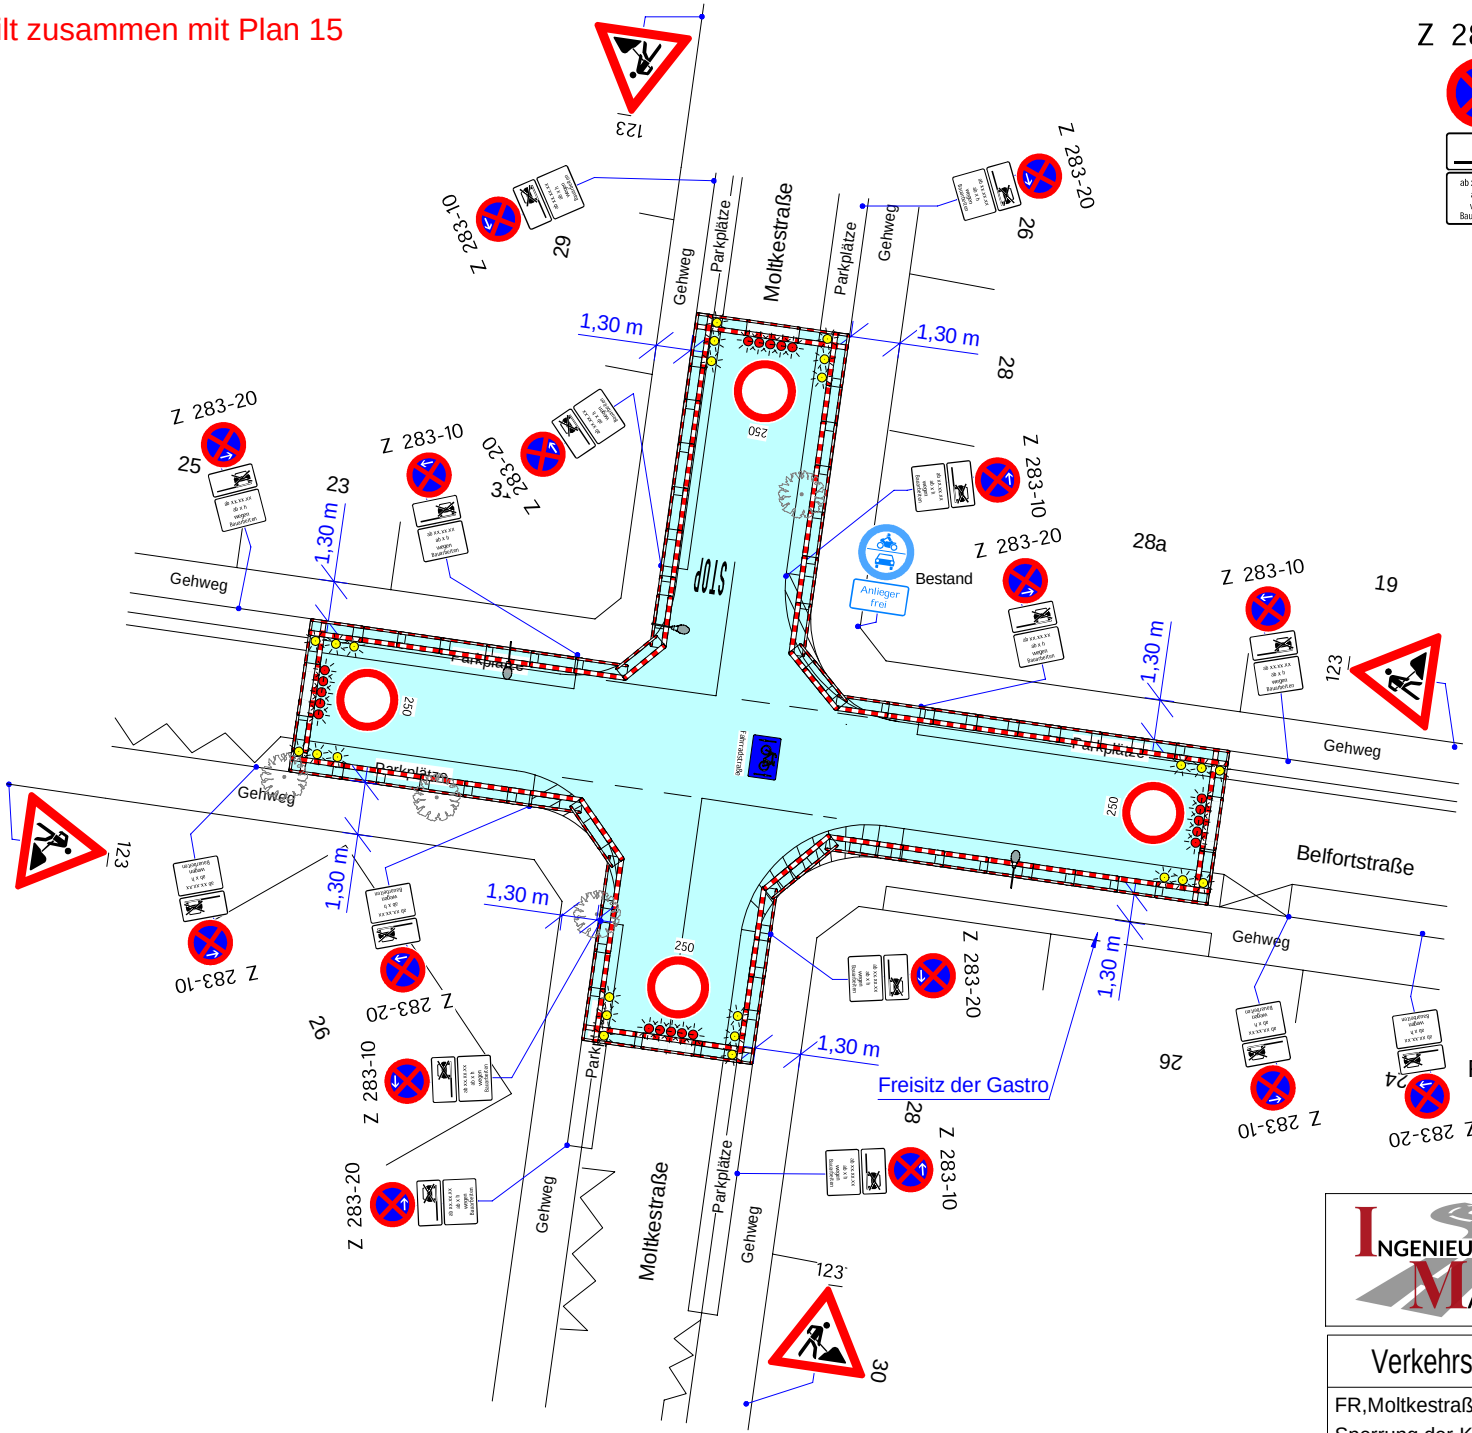

Z 283-10 Z 283-20

Z 1060-31

min. 96 Stunden vor Baubeginn aufstellen


Verkehrszeichen sind in Fahrtrichtung aufzustellen genaue Standorte der Beschilderung vor Ort festlegen

INGENIEURBÜRO MALAKHOV

Dipl. -Ing. Sergey Malakhov
Heinrich-Heine-Straße 7
79312 Emmendingen
Telefon +49 152 29 79 29 88
info@ing-malakhov.de

Verkehrszeichenplan	Projekt Nr.: 2026_317 A4
FR,Moltkestraße / Belfortstraße Sperrung der Kreuzung wegen Umbauamßnahmen	Plan Nr.: 14
	Bearb.: Malakhov
	Stand: 21.09.2026

Gilt zusammen mit Plan 12, 13 und 14

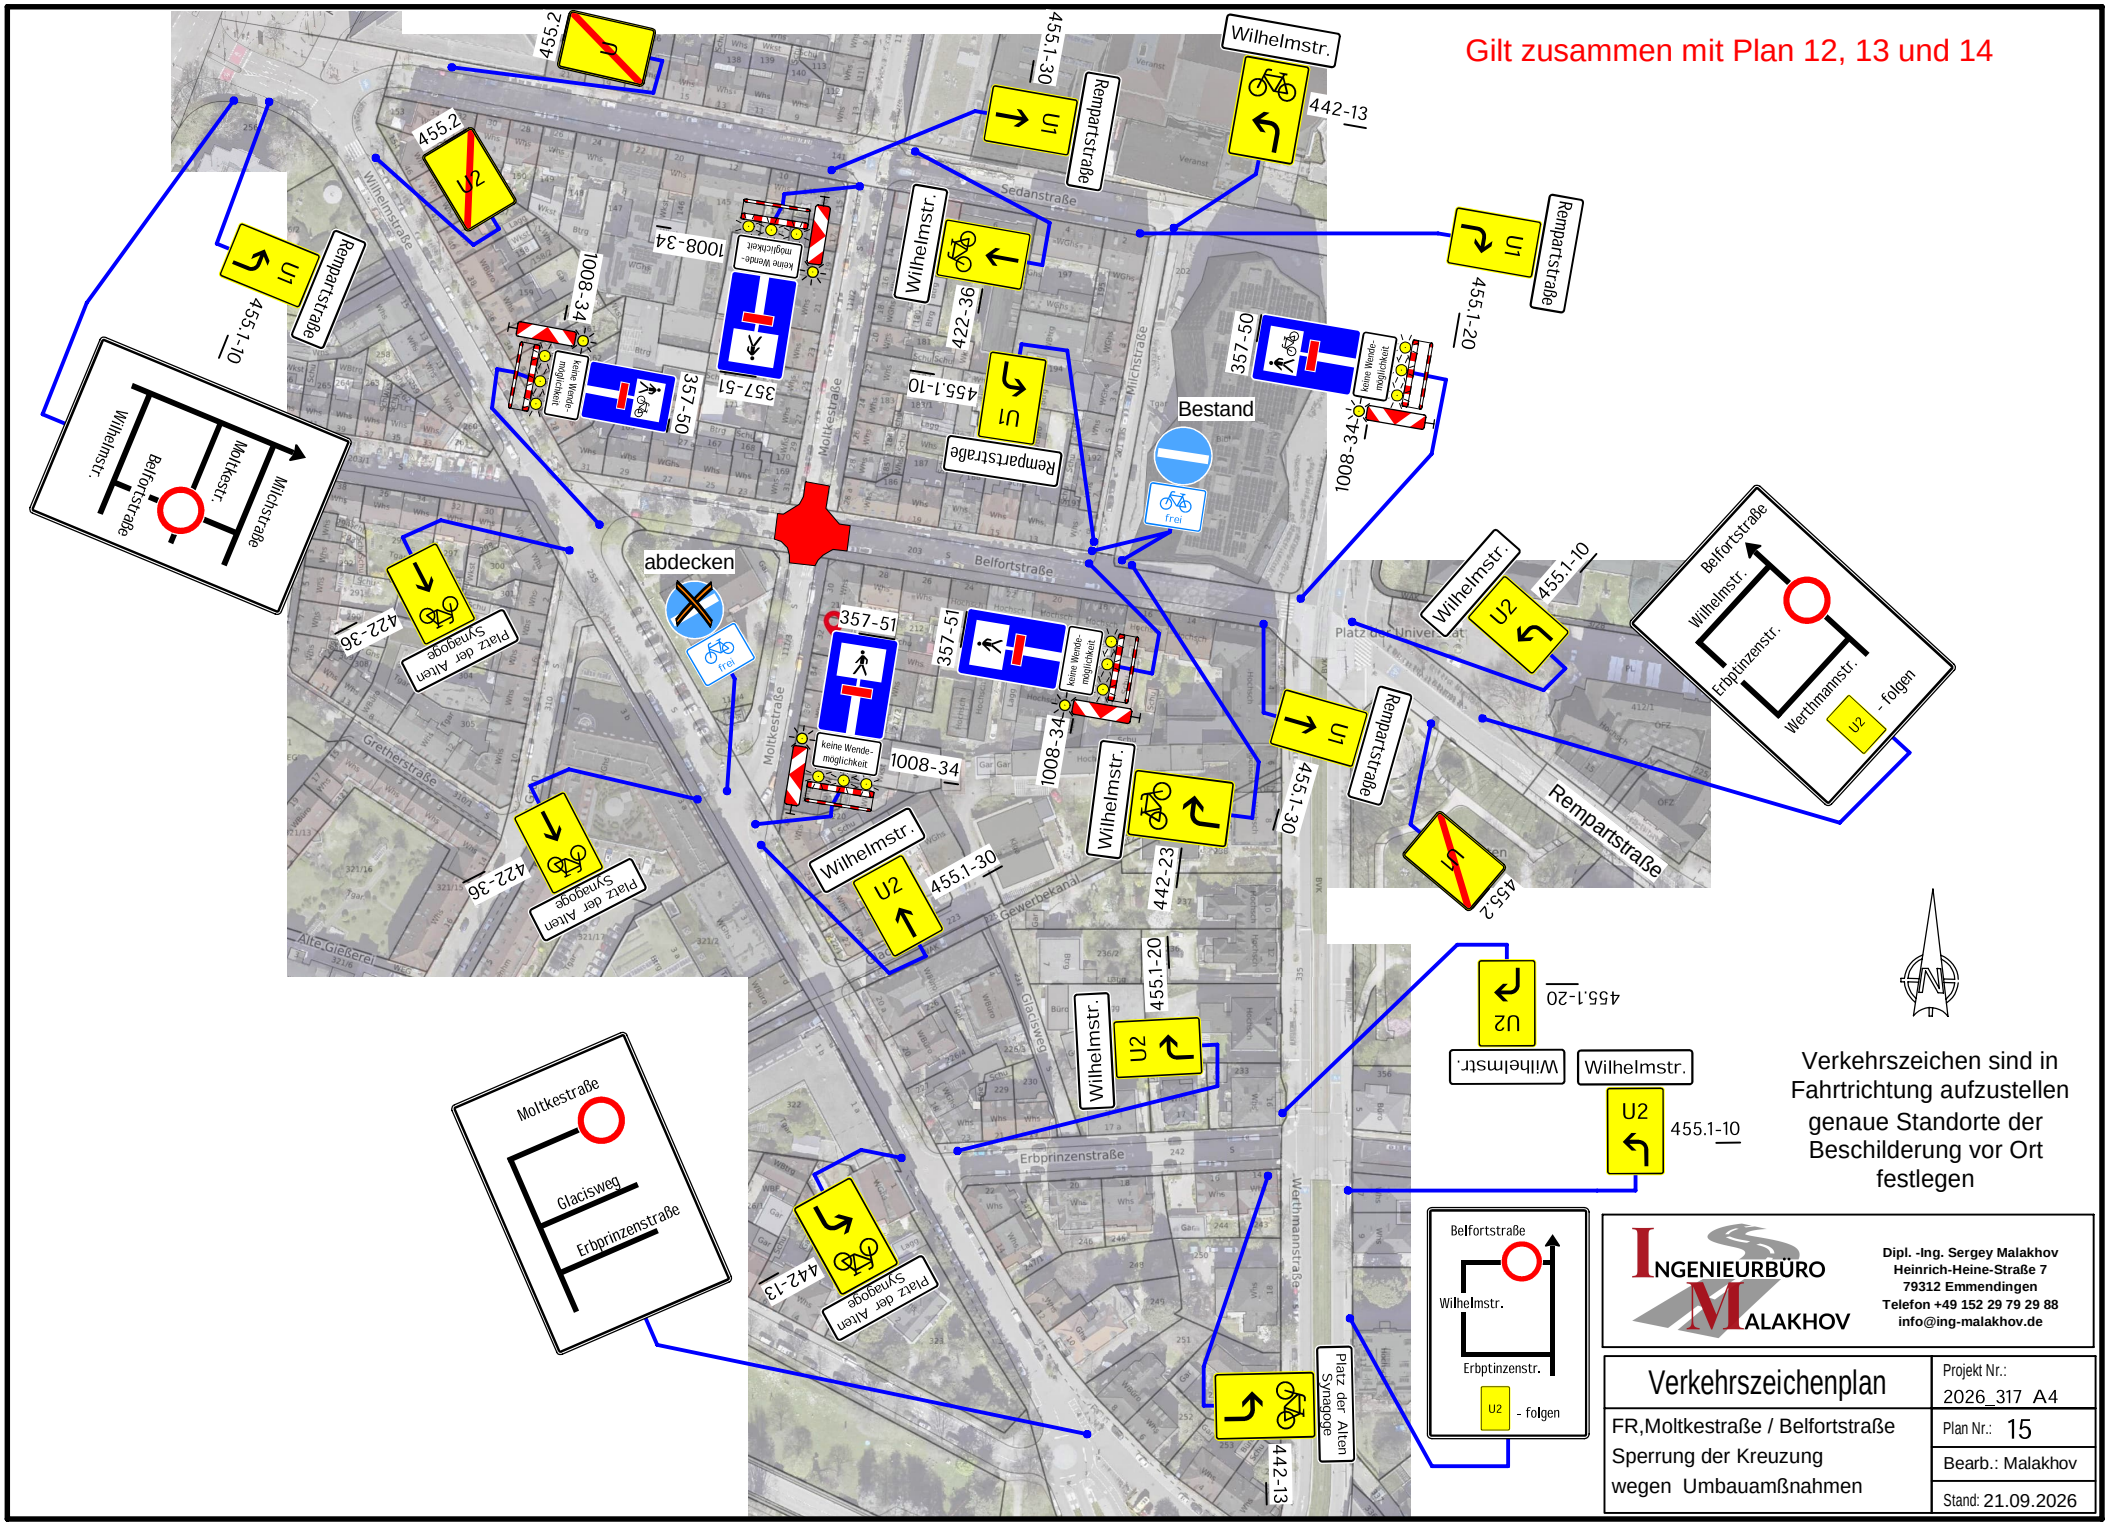

Verkehrszeichen sind in Fahrtrichtung aufzustellen
genaue Standorte der Beschilderung vor Ort festlegen

INGENIEURBÜRO MALAKHOV
Dipl. -Ing. Sergey Malakhov
Heinrich-Heine-Straße 7
79312 Emmendingen
Telefon +49 152 29 79 29 88
info@ing-malakhov.de

Verkehrszeichenplan

FR,Moltkestraße / Belfortstraße
Sperrung der Kreuzung
wegen Umbauamßnahmen

Projekt Nr.: 2026_317_A4
Plan Nr.: 15
Bearb.: Malakhov
Stand: 21.09.2026

BA06


Verkehrszeichen sind in Fahrtrichtung aufzustellen


genaue Standorte der Beschilderung vor Ort festlegen

Z 283-10 Z 283-20

Z 1060-31

min. 96 Stunden vor Baubeginn aufstellen

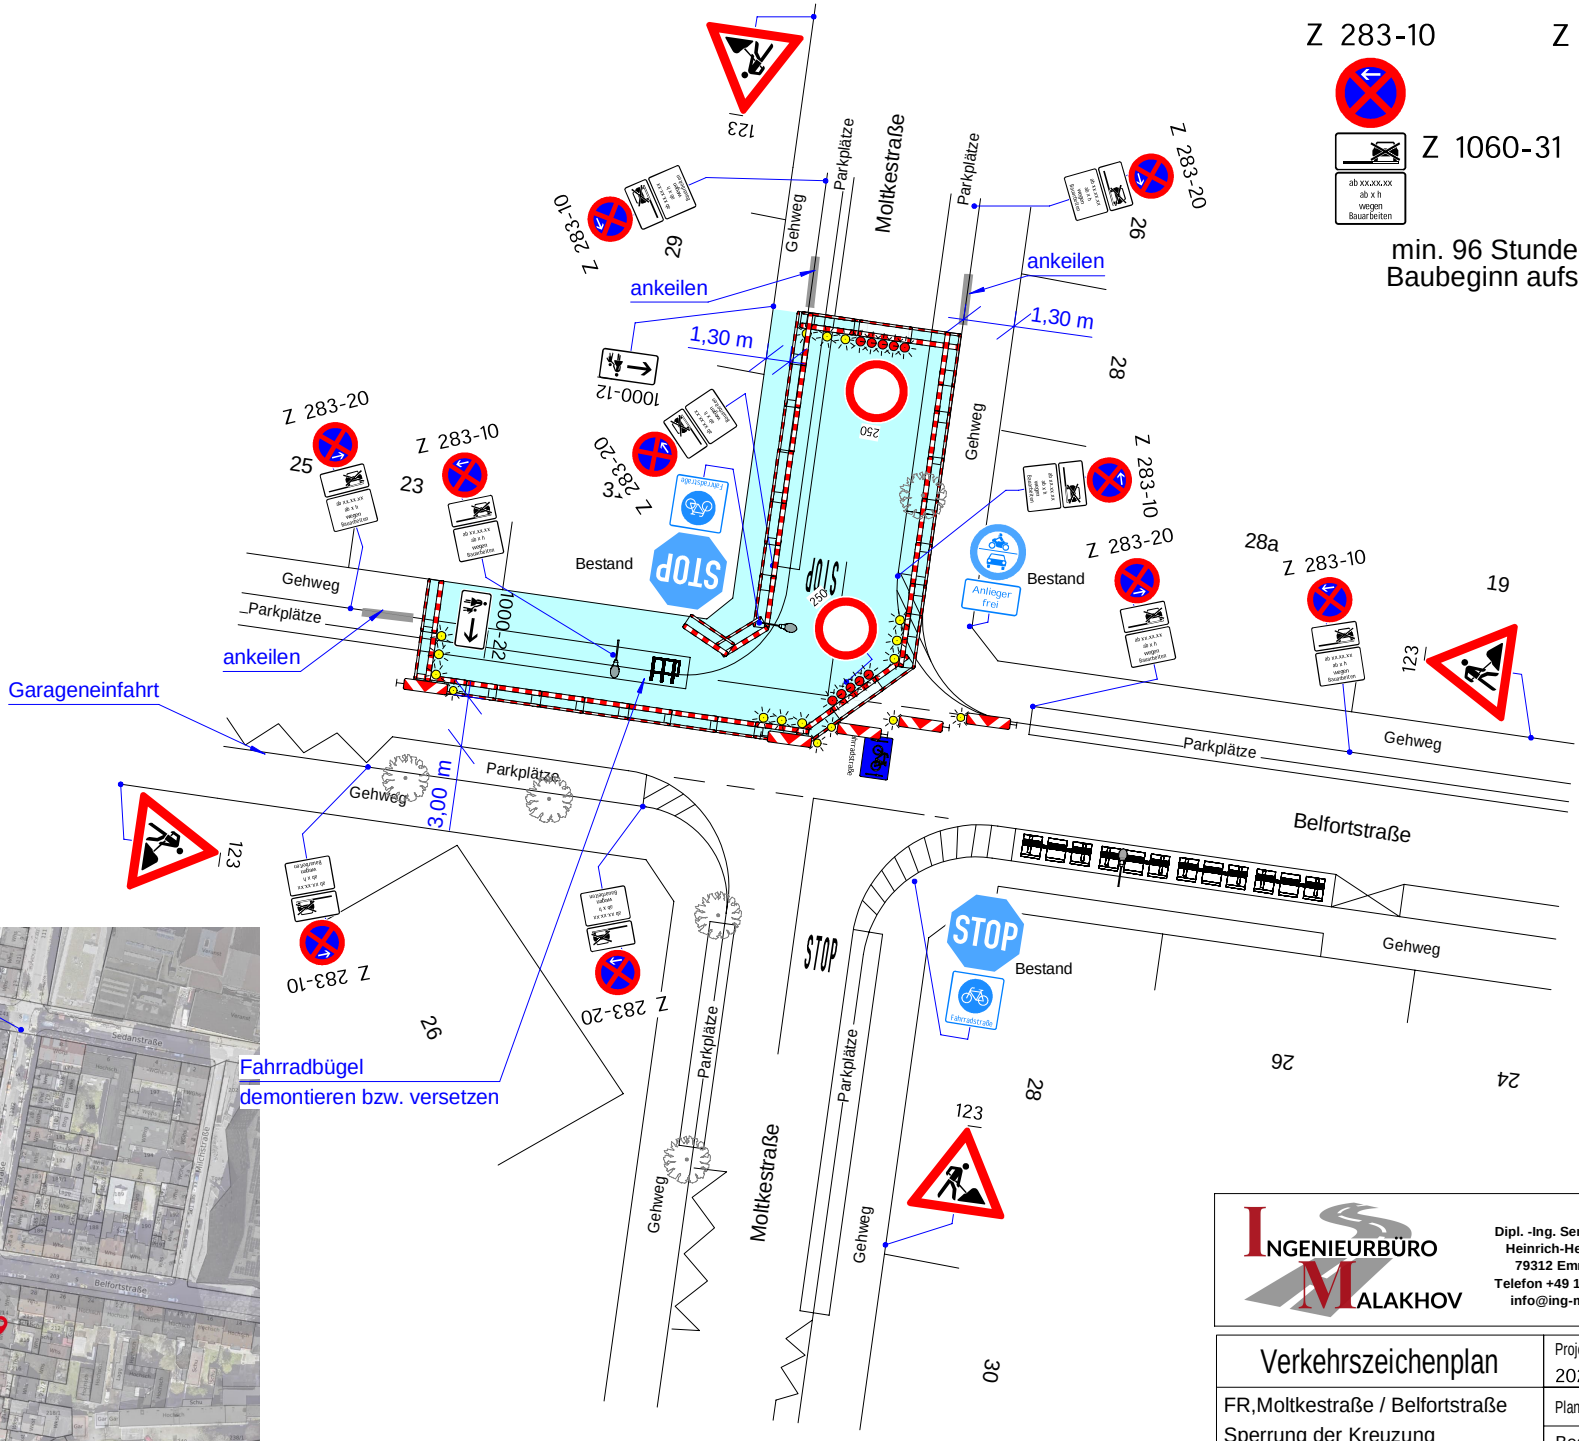

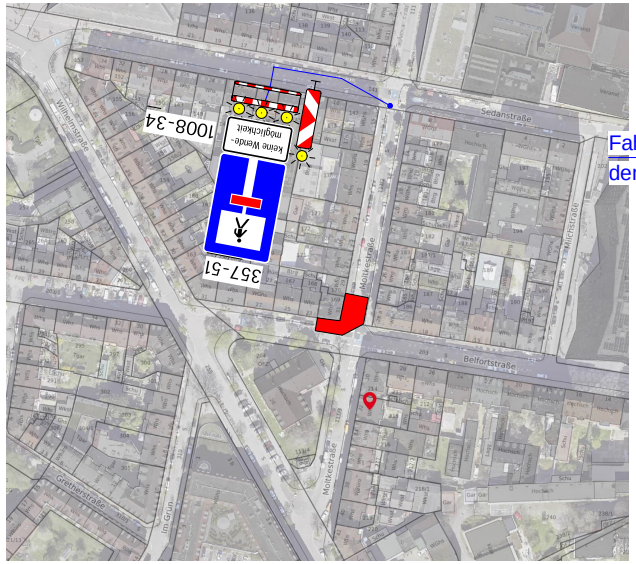

INGENIEURBÜRO MALAKHOV

Dipl. -Ing. Sergey Malakhov
Heinrich-Heine-Straße 7
79312 Emmendingen
Telefon +49 152 29 79 29 88
info@ing-malakhov.de


Verkehrszeichenplan	Projekt Nr.: 2026_317 A4
FR,Moltkestraße / Belfortstraße Sperrung der Kreuzung wegen Umbauamßnahmen	Plan Nr.: 10
	Bearb.: Malakhov
	Stand: 21.09.2026


BA07

Verkehrszeichen sind in Fahrtrichtung aufzustellen
genaue Standorte der Beschilderung vor Ort festlegen

Z 283-10 Z 283-20 Z 1060-31

min. 96 Stunden vor Baubeginn aufstellen

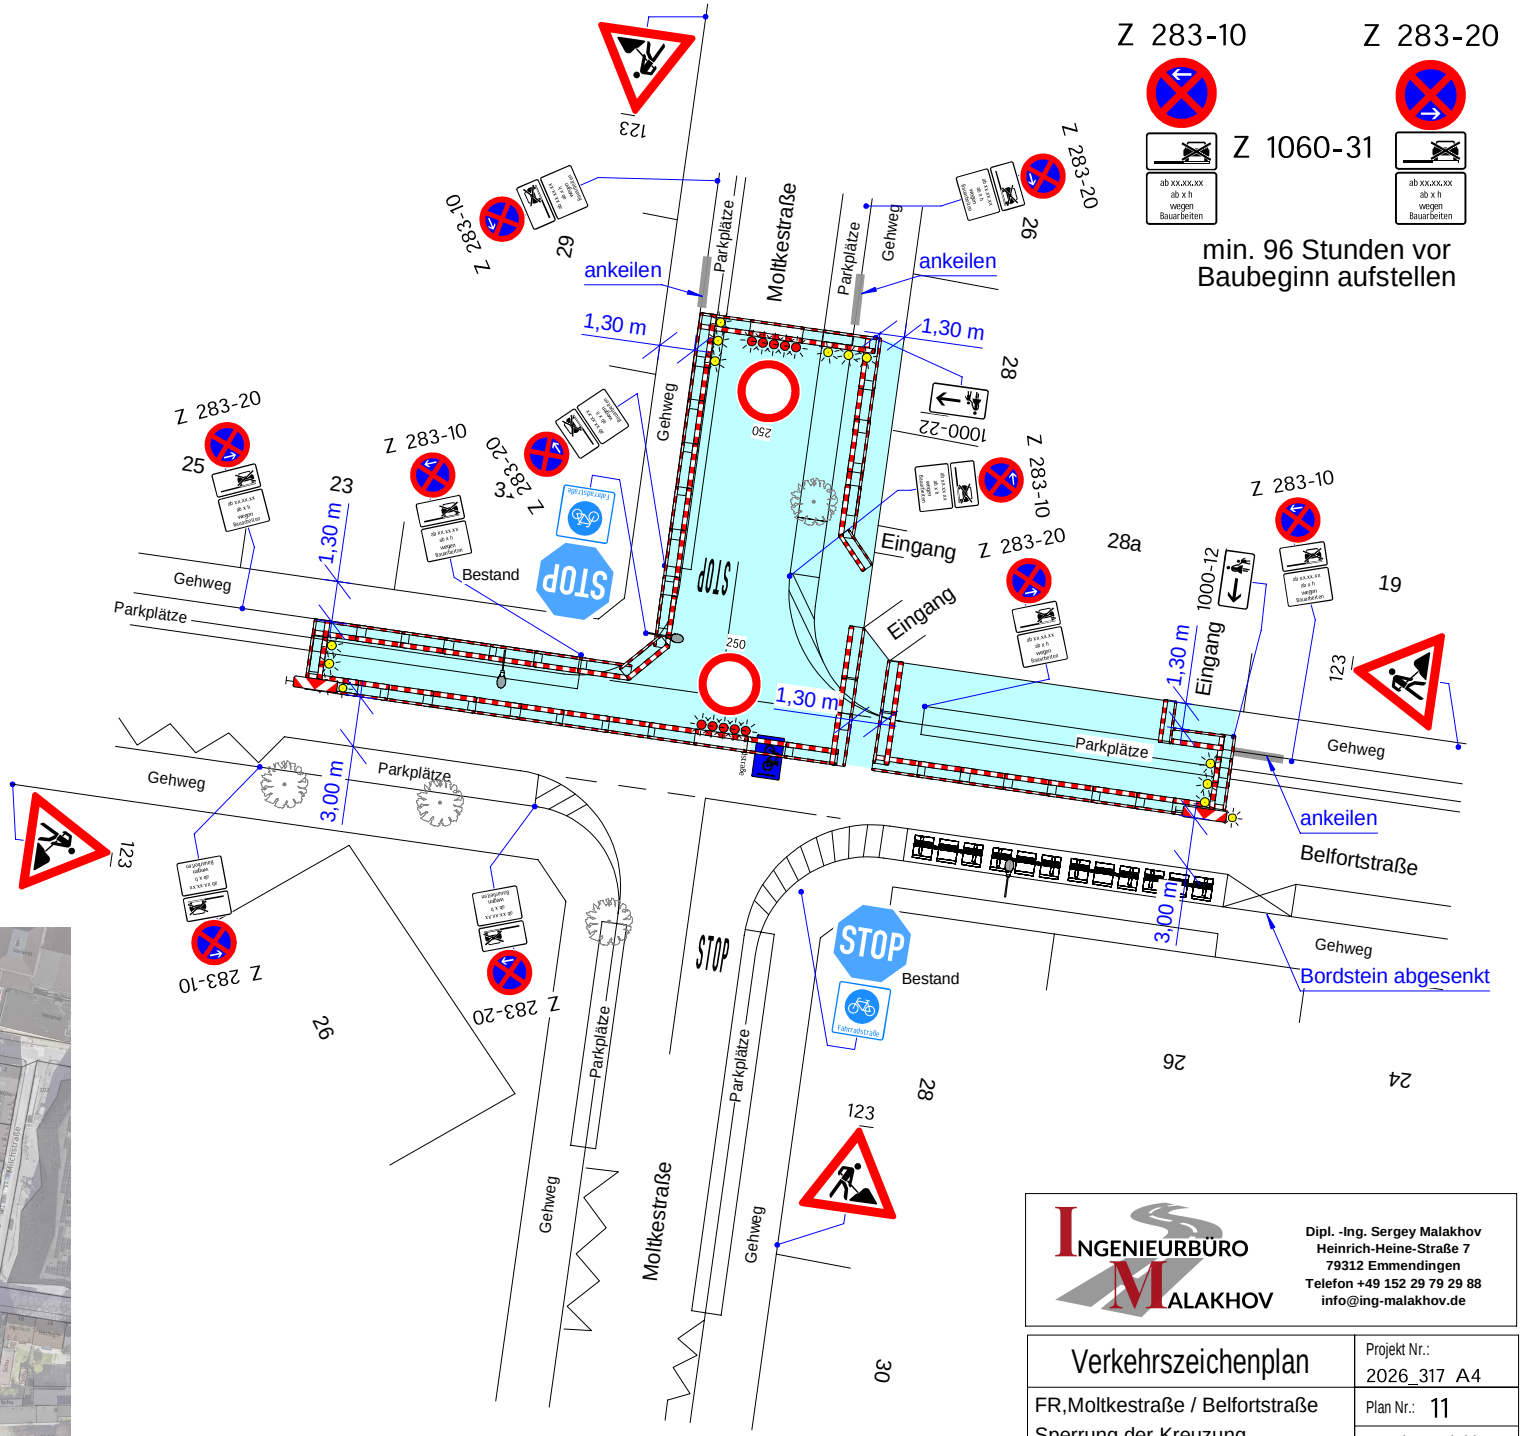

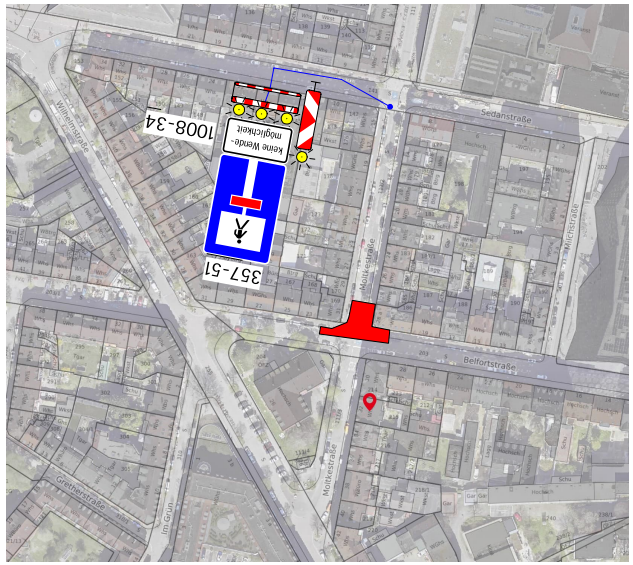


INGENIEURBÜRO MALAKHOV
Dipl. -Ing. Sergey Malakhov
Heinrich-Heine-Straße 7
79312 Emmendingen
Telefon +49 152 29 79 29 88
info@ing-malakhov.de

Verkehrszeichenplan	Projekt Nr.: 2026_317 A4
FR,Moltkestraße / Belfortstraße Sperrung der Kreuzung wegen Umbauamßnahmen	Plan Nr.: 11
	Bearb.: Malakhov
	Stand: 21.09.2026

BA08

Gilt zusammen mit Plan 15

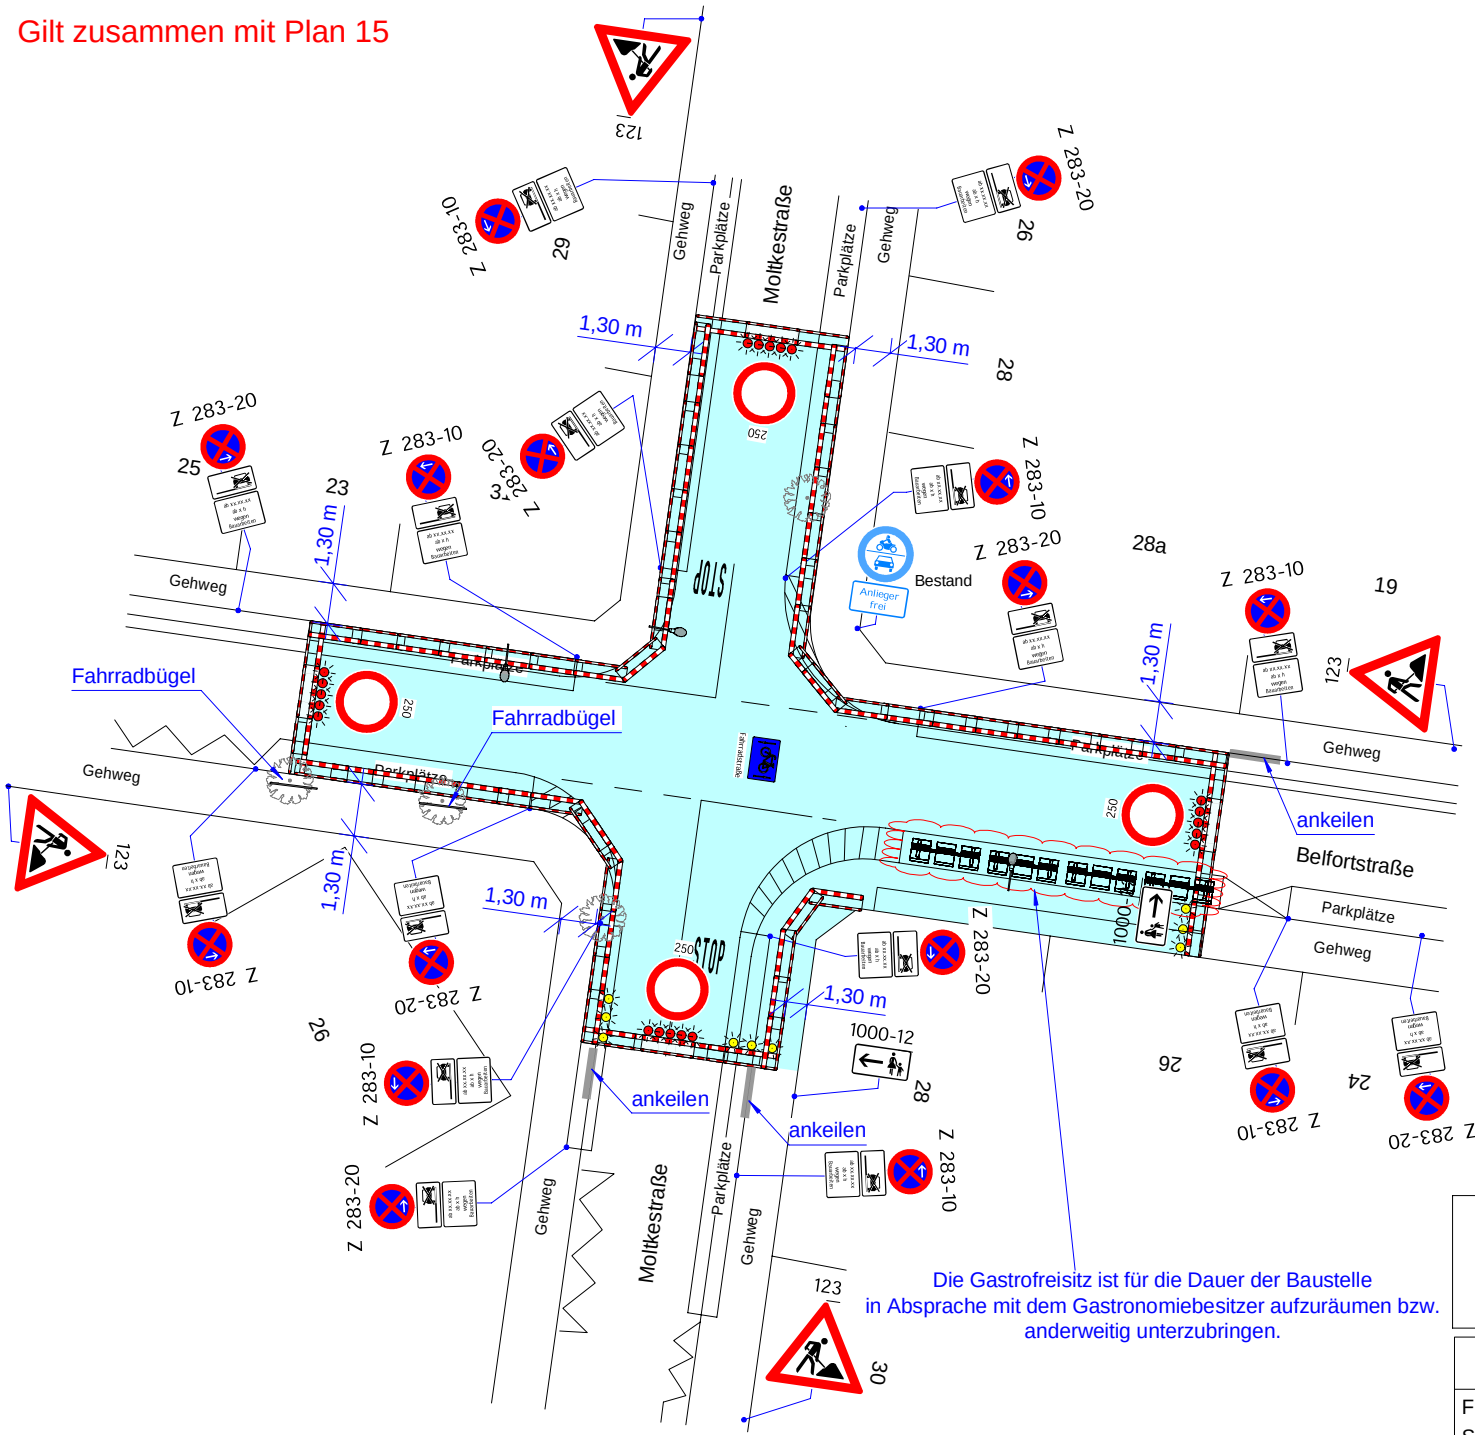

Z 283-10 Z 283-20

Z 1060-31

min. 96 Stunden vor Baubeginn aufstellen

Verkehrszeichen sind in Fahrtrichtung aufzustellen genaue Standorte der Beschilderung vor Ort festlegen


INGENIEURBÜRO MALAKHOV

Dipl. -Ing. Sergey Malakhov
Heinrich-Heine-Straße 7
79312 Emmendingen
Telefon +49 152 29 79 29 88
info@ing-malakhov.de

Verkehrszeichenplan	Projekt Nr.: 2026_317 A4
FR,Moltkestraße / Belfortstraße Sperrung der Kreuzung wegen Umbauamßnahmen	Plan Nr.: 12
	Bearb.: Malakhov
	Stand: 21.09.2026

BA09

Gilt zusammen mit Plan 15

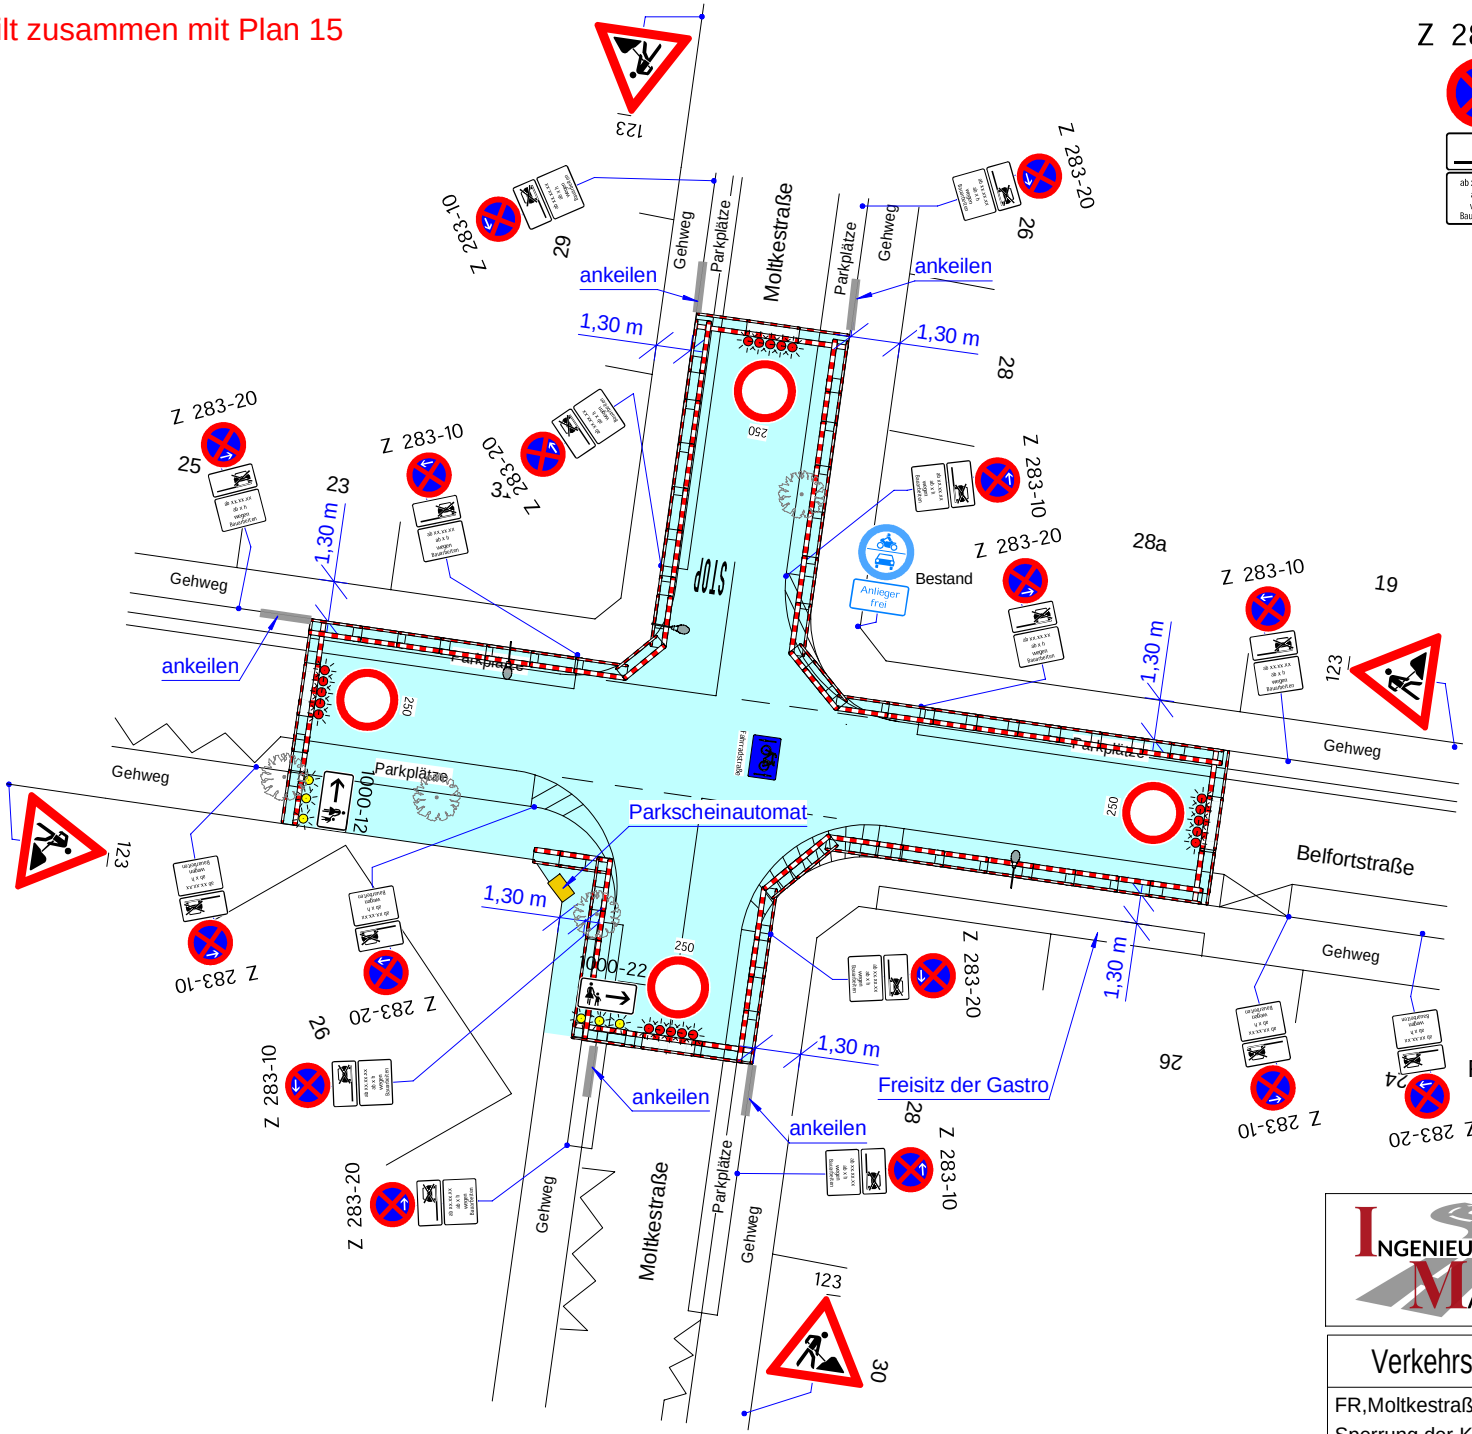

Z 283-10 Z 283-20

Z 1060-31

min. 96 Stunden vor Baubeginn aufstellen

Verkehrszeichen sind in Fahrtrichtung aufzustellen genaue Standorte der Beschilderung vor Ort festlegen

INGENIEURBÜRO MALAKHOV

Dipl. -Ing. Sergey Malakhov
Heinrich-Heine-Straße 7
79312 Emmendingen
Telefon +49 152 29 79 29 88
info@ing-malakhov.de

Verkehrszeichenplan	Projekt Nr.: 2026_317 A4
FR,Moltkestraße / Belfortstraße Sperrung der Kreuzung wegen Umbauamßnahmen	Plan Nr.: 13
	Bearb.: Malakhov
	Stand: 21.09.2026