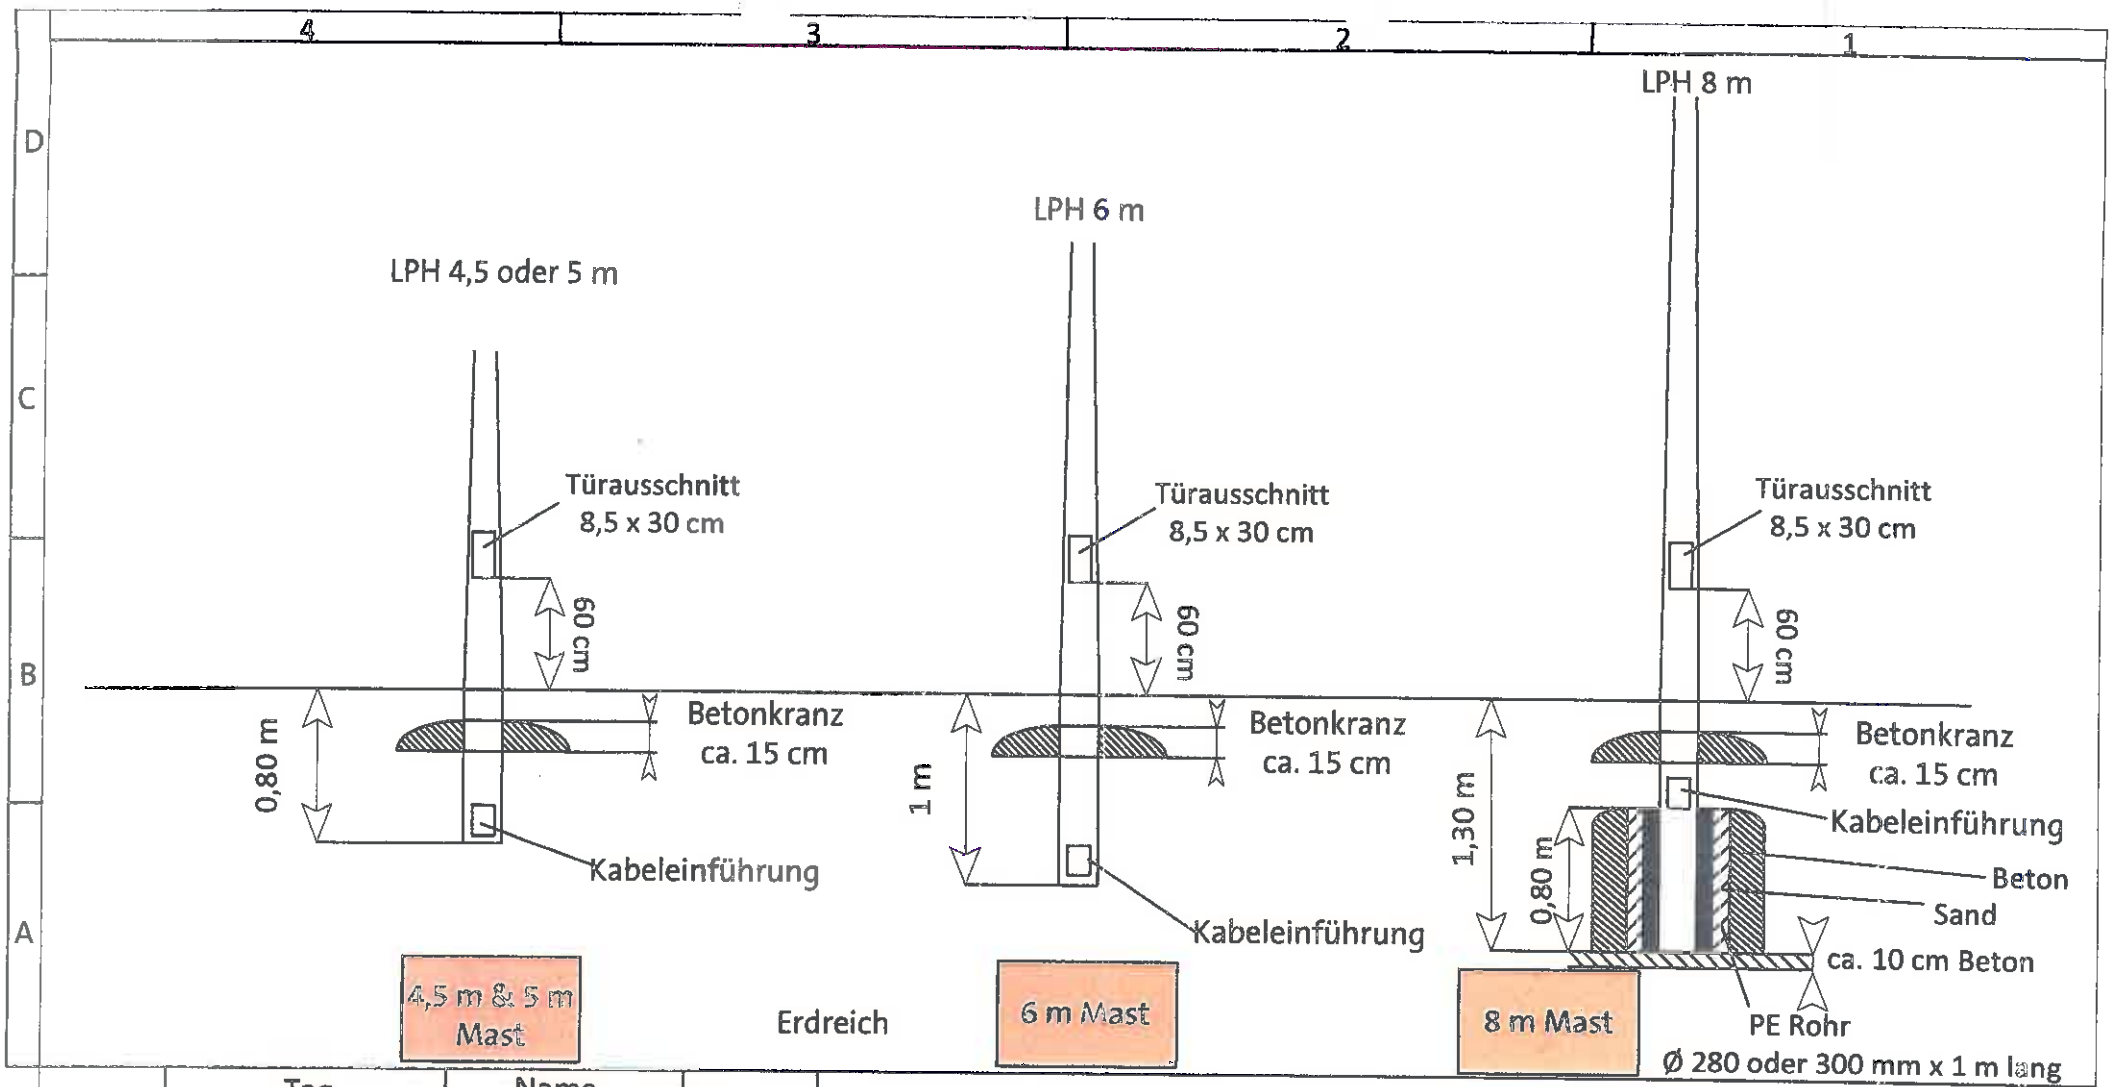


	Tag	Name		
Bearb.	08.10.2013	Felix Pfeiffer		Übersicht: 4,5/ 5 m, 6 m, 8 m Masten
Gepr.				

badenova

Straßenbeleuchtung

Ersatz für:

ersetzt durch: