
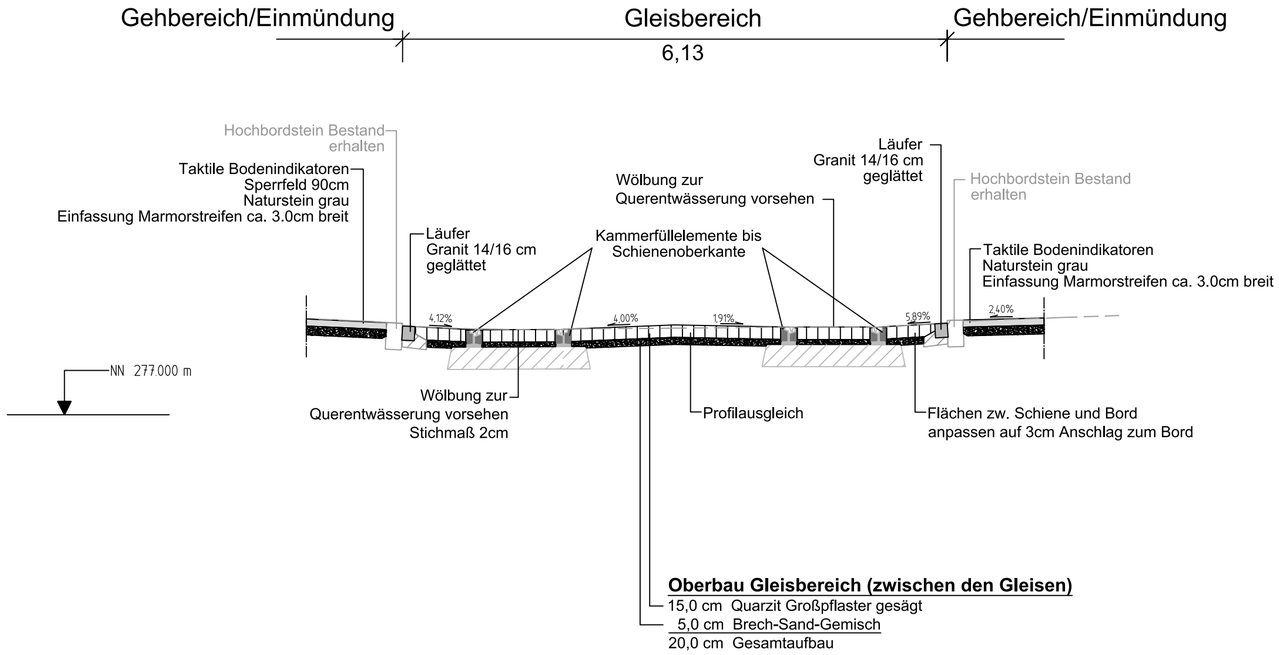


Detailplan: Rollstuhlüberfahrstein (unmaßstäblich)

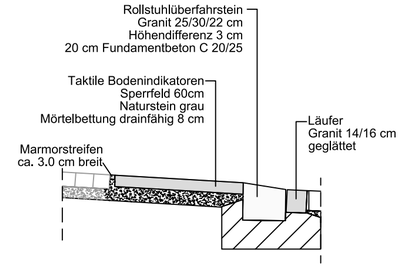

Pos.:	Datum:	Name:	Änderung

Freiburg IM BREISGAU

Projekt:

Barrierefreie Gleisüberquerung Universitätsstraße

Plan:

Regelquerschnitt

Ausführungsplanung

	Name:	Datum:	Plan-Nr.:	Kartengrundlage:
bearb.		24.07.2025	03.01	Vermessungsamt 2020
gezeich.			Maßstab: 1:50	0 1 2
geprüft				

Freiburg i. Br., ...

Dateiname: UNI_RQ_50_20250724

Höhen in NHN (DHHN92)