

Phase 1

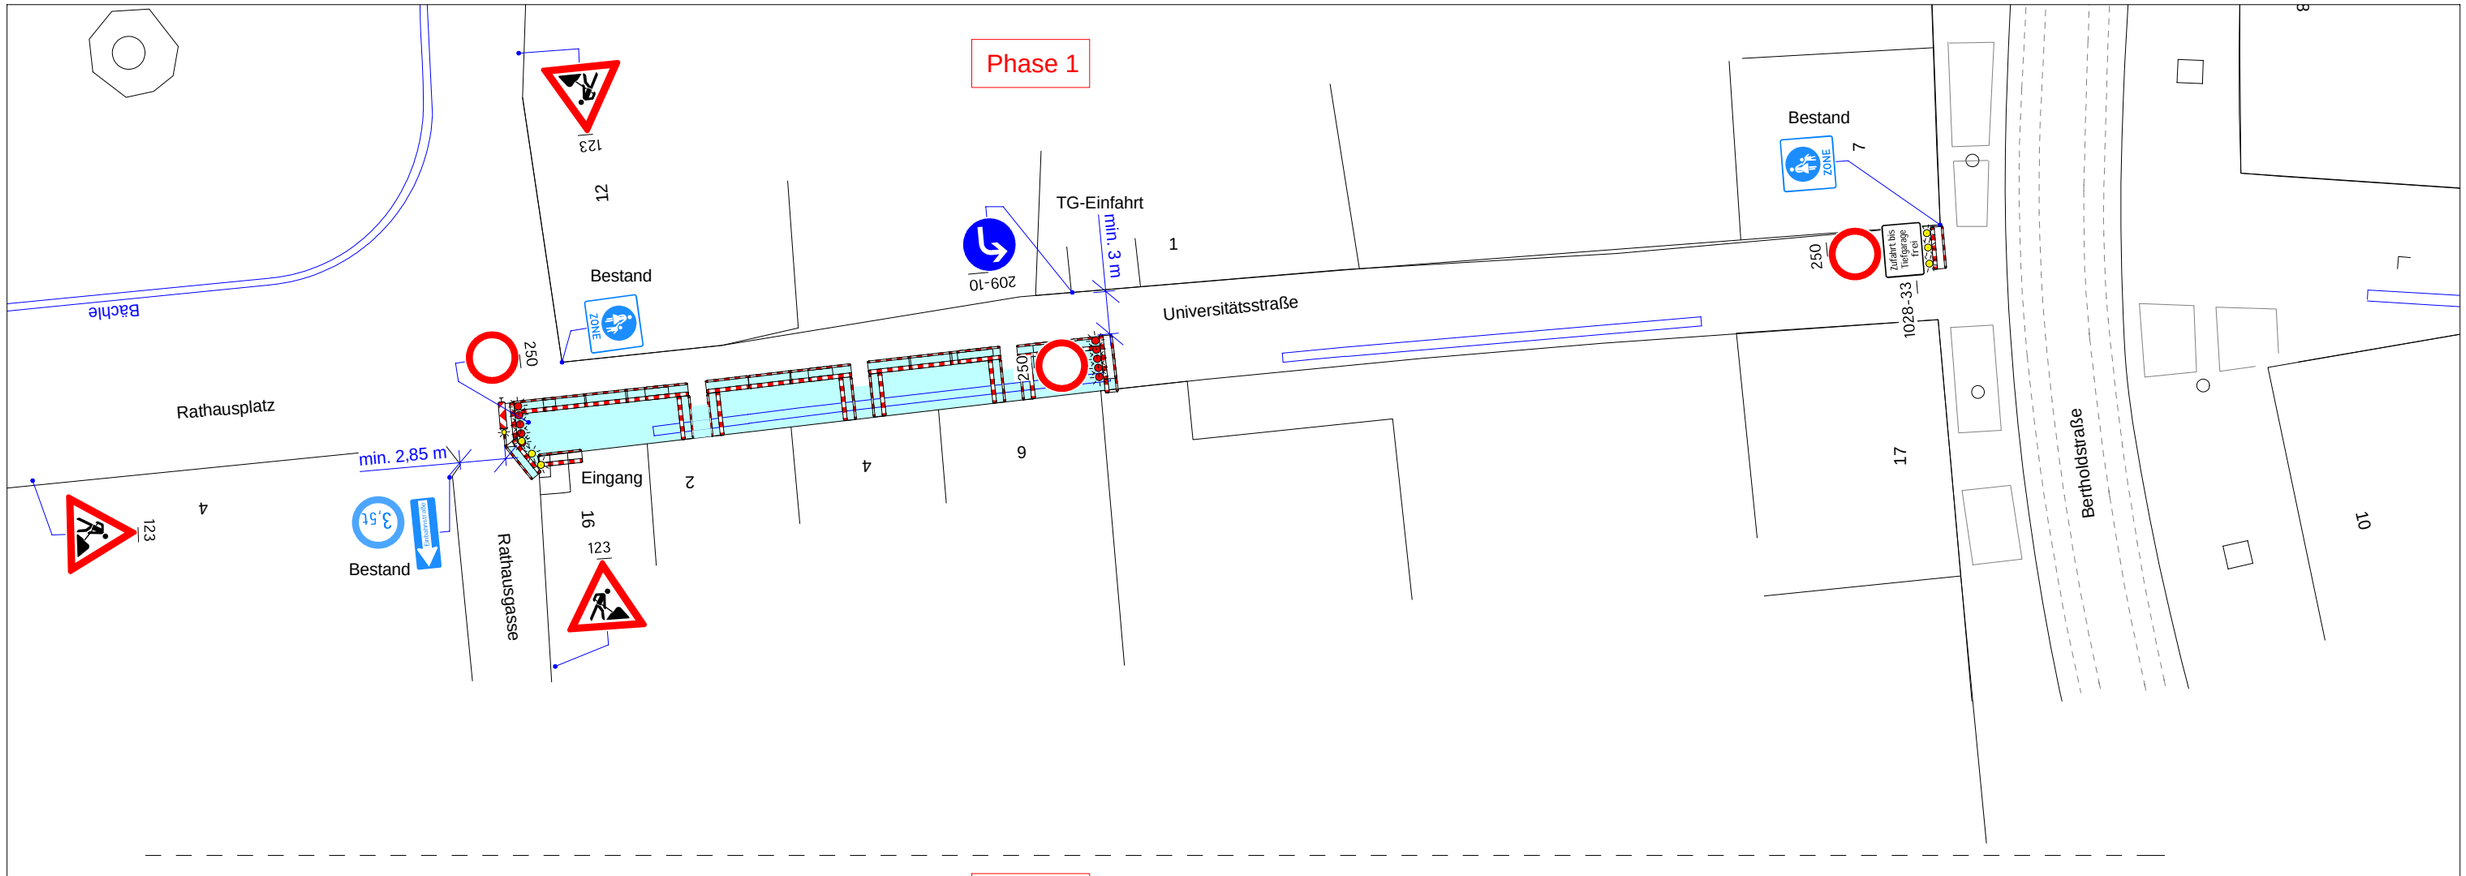

Phase 2

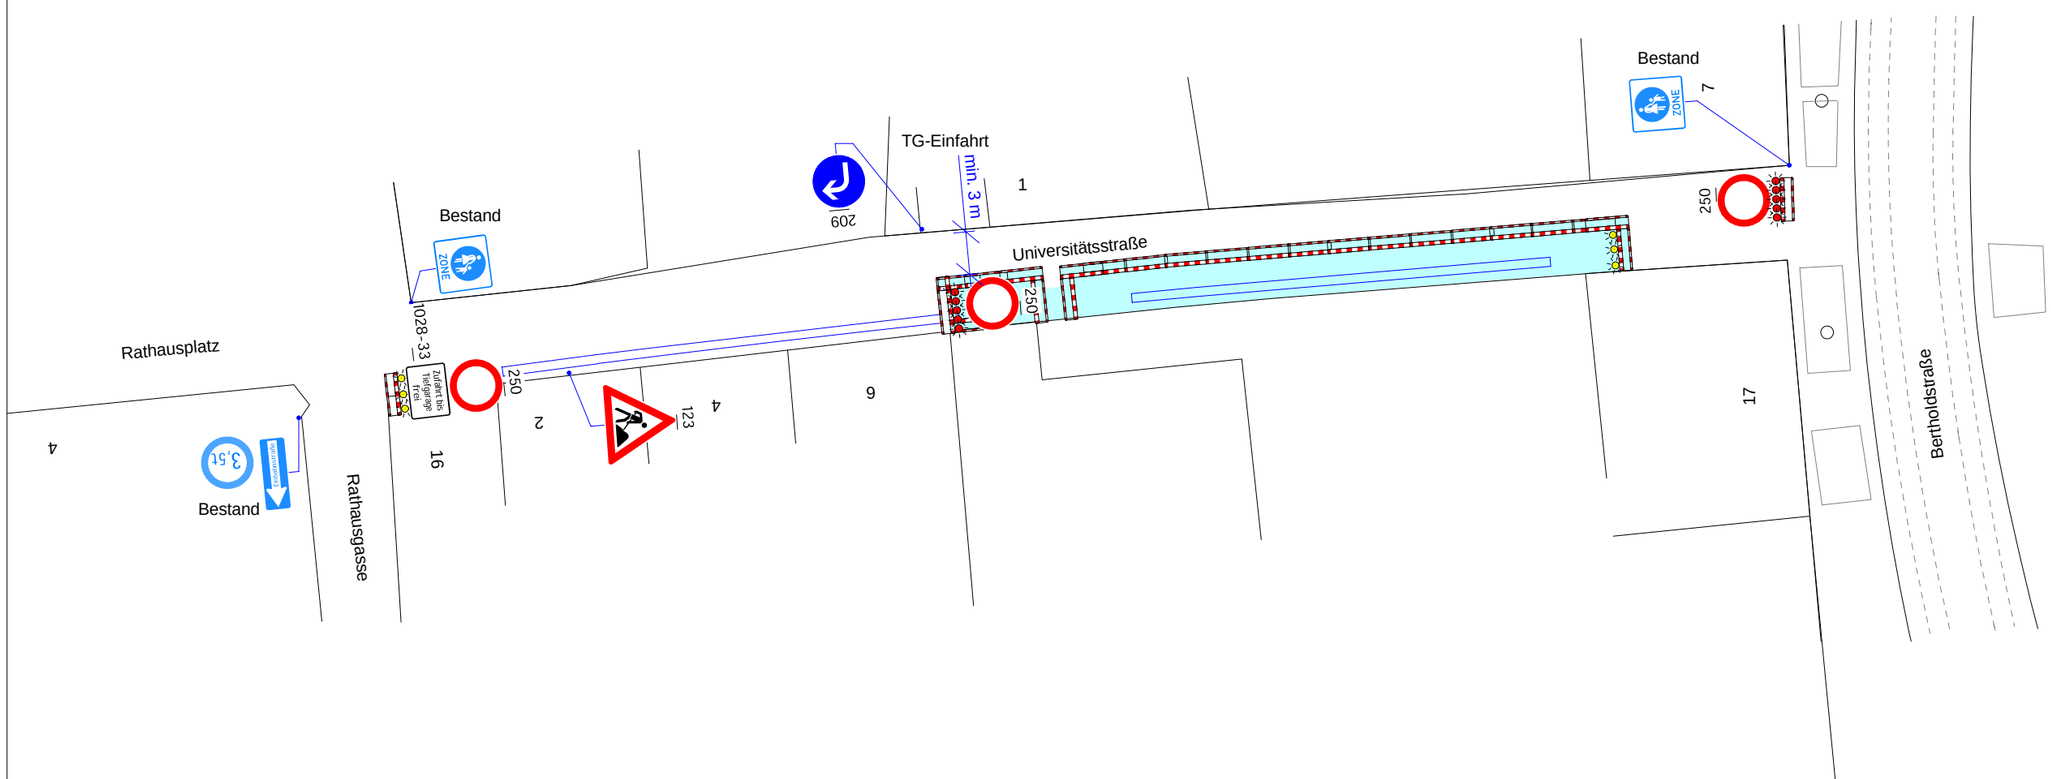


genaue Standorte der Beschilderung vor Ort festlegen


Verkehrszeichen sind in Fahrtrichtung aufzustellen

Verkehrszeichenplan	Projekt Nr.: 2026_136 A3
Universitätsstraße Sperrung wegen Einrichtung einer Barrierefreien Gleisüberquerung	Plan Nr.: 1
	Stand: 23.06.2026

Phase 1

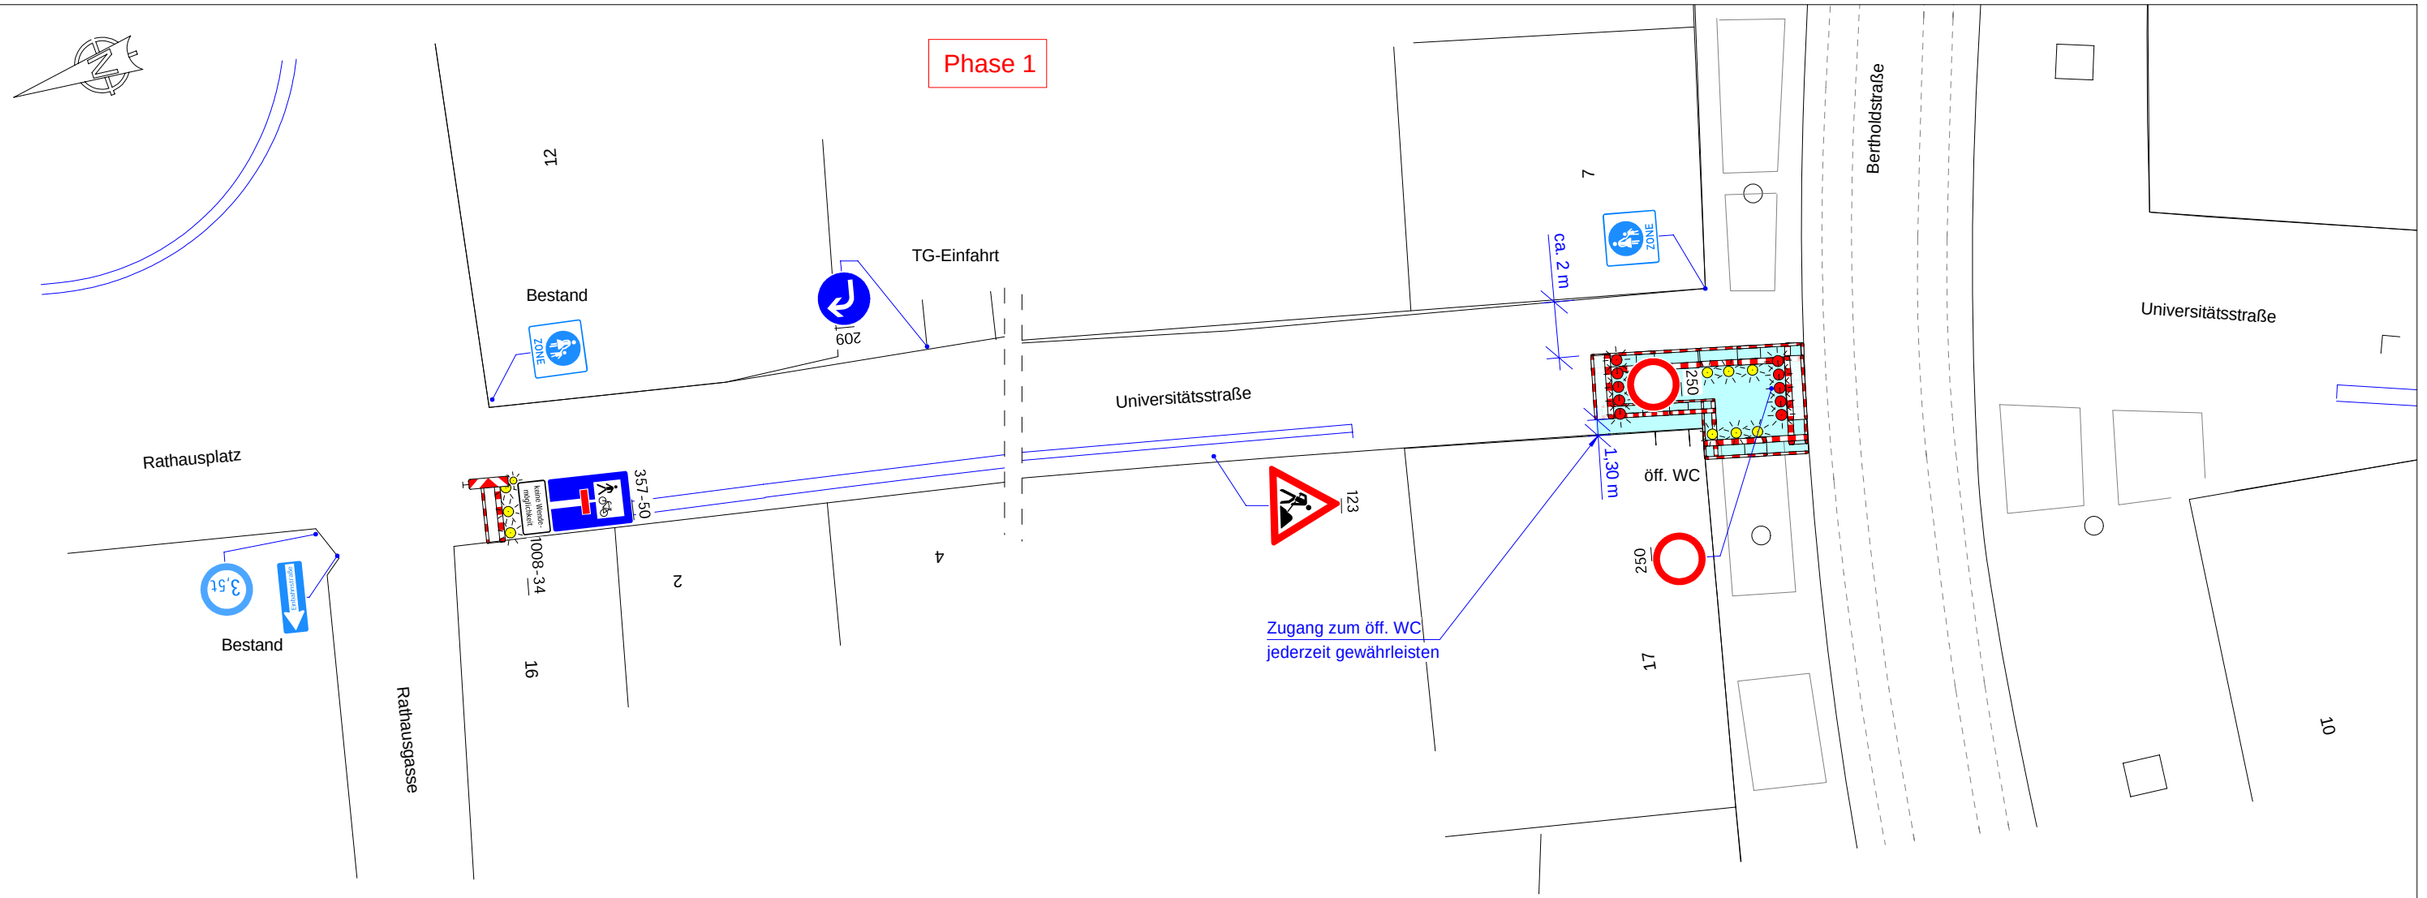

Phase 2

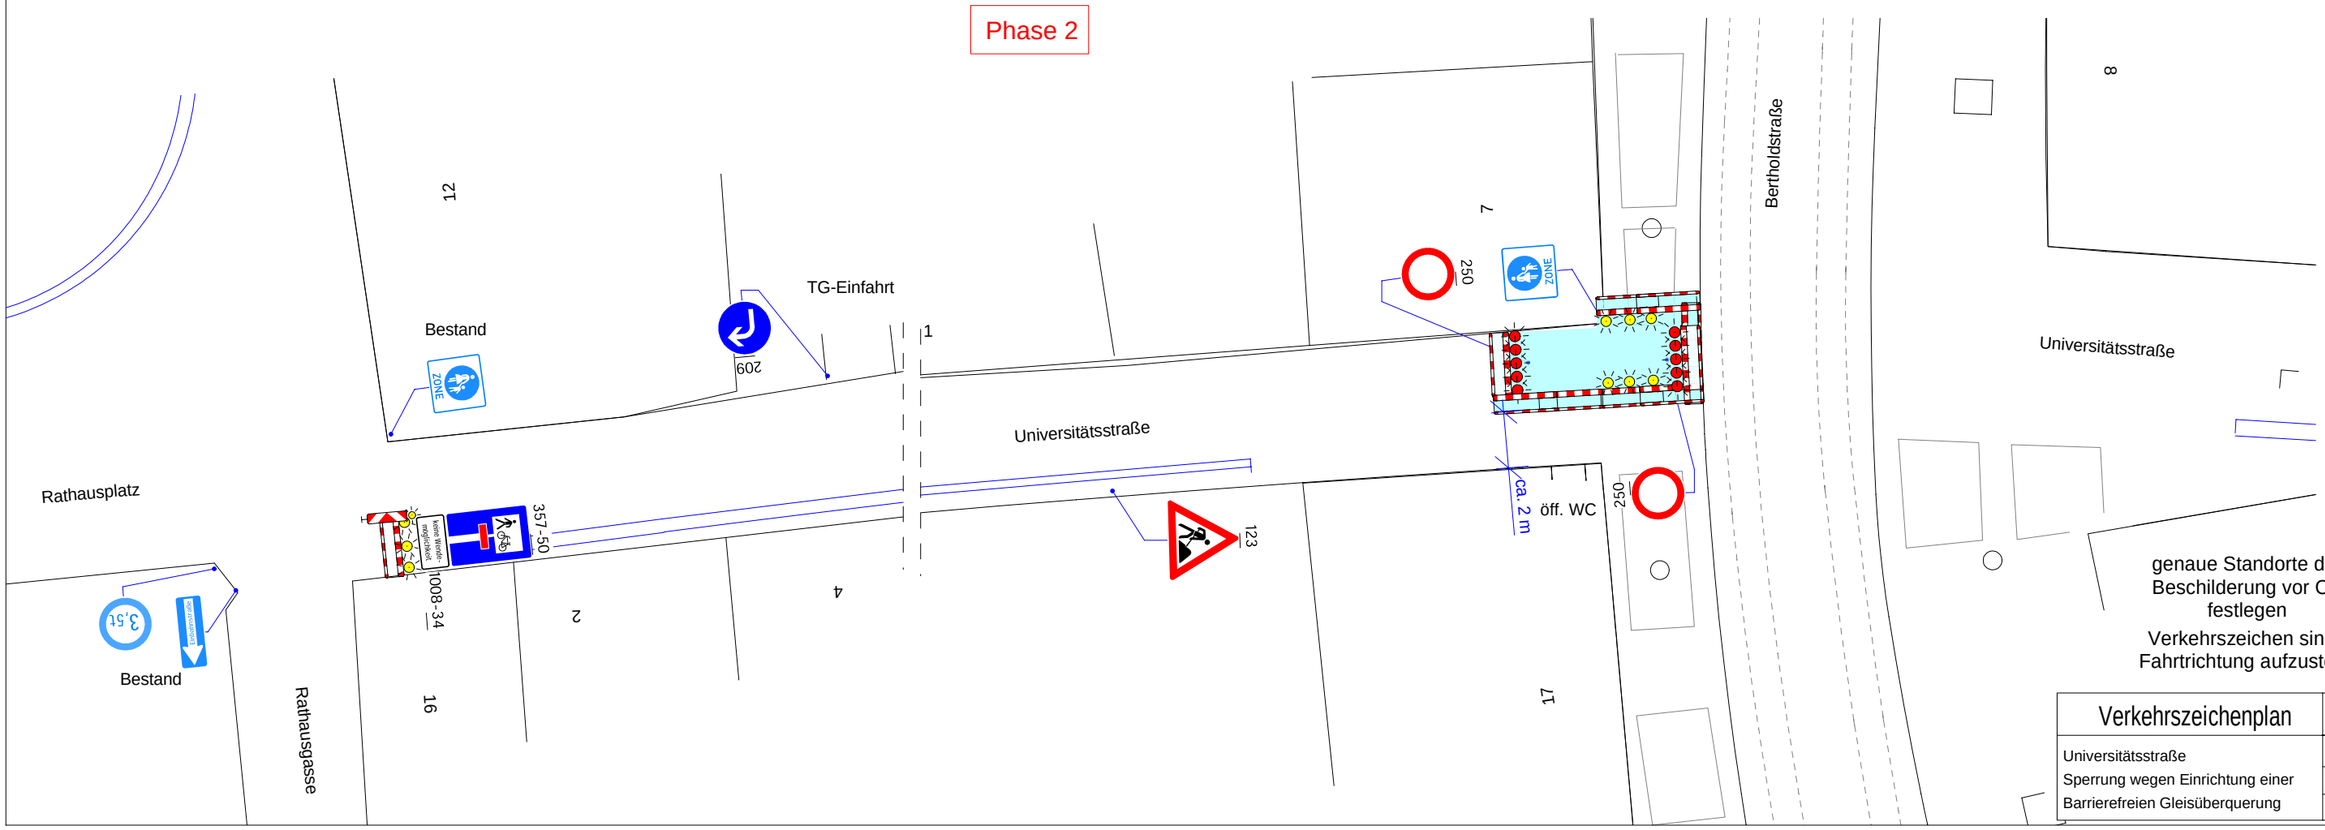


genaue Standorte der Beschilderung vor Ort festlegen


Verkehrszeichen sind in Fahrtrichtung aufzustellen

Verkehrszeichenplan	Projekt Nr.: 2026_136 A3
Universitätsstraße Sperrung wegen Einrichtung einer Barrierefreien Gleisüberquerung	Plan Nr.: 2
	Stand: 23.06.2026

Phase 3

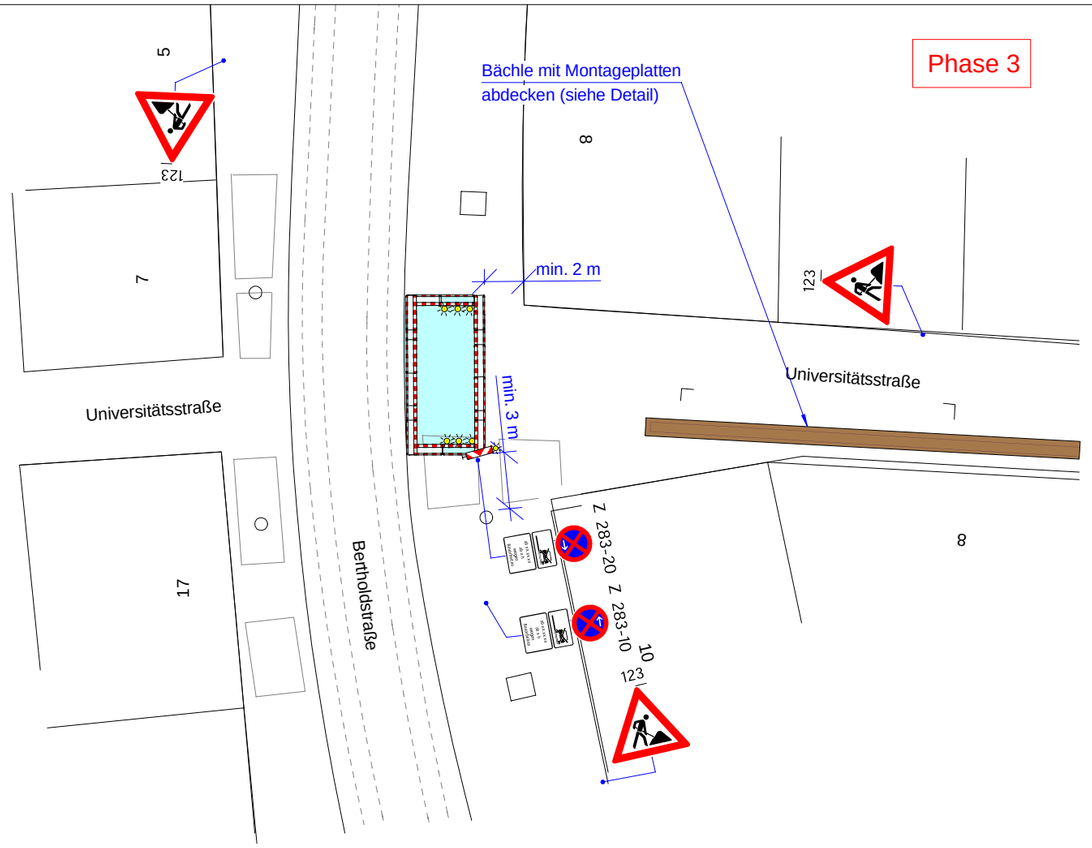


Phase 4

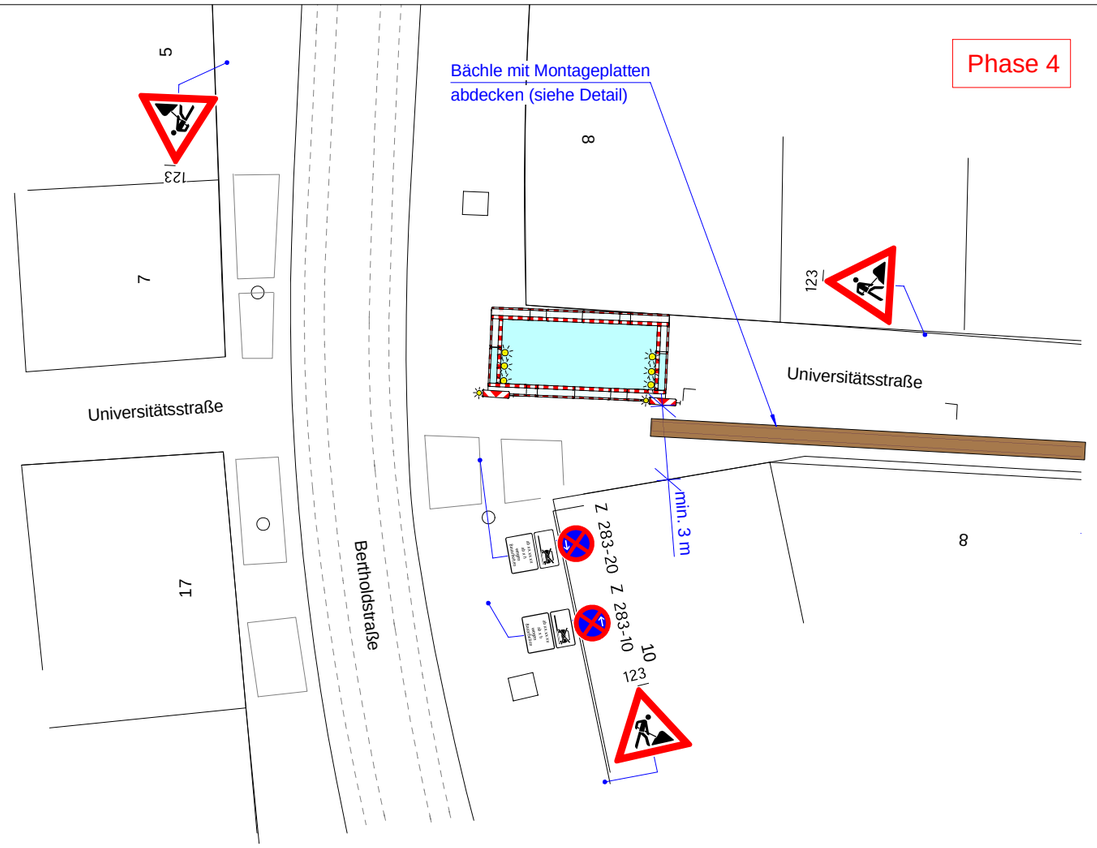


Detail


Bächle Prinzipschnitt

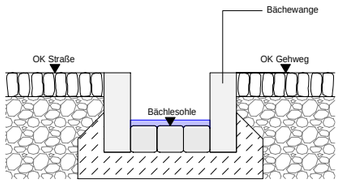

Draufsicht

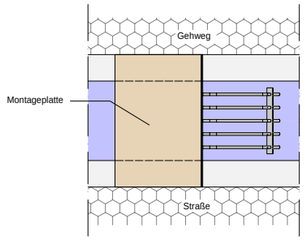


Schnittansicht

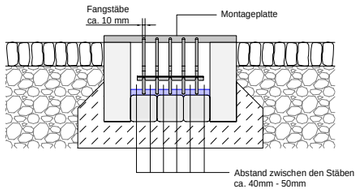


→ Anzahl der Fangstäbe richtet sich nach der Breite des Bächle.

Seitenansicht

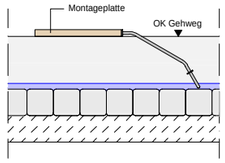

Bächle mit Rechen

Phase 5

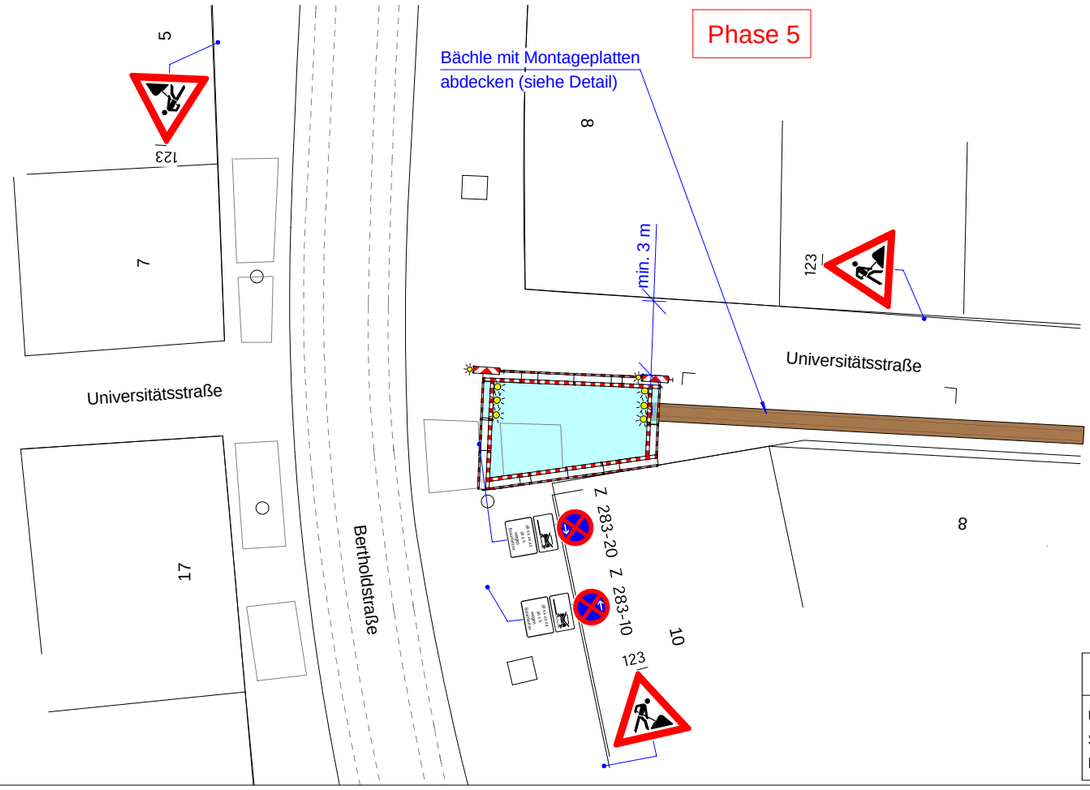

genaue Standorte der Beschilderung vor Ort festlegen

Verkehrszeichen sind in Fahrtrichtung aufzustellen

Z 283-10 Z 283-20

Z 1060-31

min. 96 Stunden vor Baubeginn aufstellen

Verkehrszeichenplan	Projekt Nr.: 2026_136_A3
Universitätsstraße Sperrung wegen Einrichtung einer Barrierefreien Gleisüberquerung	Plan Nr.: 3
	Stand: 23.06.2026