


Projekt		Kreisverkehr Bremer Heerstraße	
Projekt-Nr.	Verkehrszeichenplan 1.BA	Maßstab	k. A.
Projekt-beschreibung	Teil - Vollsperrung mit LSA	Blatt-Nr.	Übersicht 1.BA
	Asphaltierungsarbeiten	Datum	
Auftraggeber	Stadt Oldenburg		Name
Auftrag-nehmer			
			Datei 260417 VzPlan Kreisverkehr Bremer Heerstraße, Oldenburg - Stadt Oldenburg.cdr



	Projekt	Kreisverkehr Bremer Heerstraße		
	Projekt-Nr.	Verkehrszeichenplan 1.BA	Maßstab	k. A.
	Projekt-beschreibung	Teil - Vollsperrung mit LSA	Blatt-Nr.	1.BA 1-4
		Asphaltierungsarbeiten	Datum	
	Auftraggeber	Stadt Oldenburg	Name	
	Auftrag-nehmer			
	Datei 260417 VzPlan Kreisverkehr Bremer Heerstraße, Oldenburg - Stadt Oldenburg.cdr			

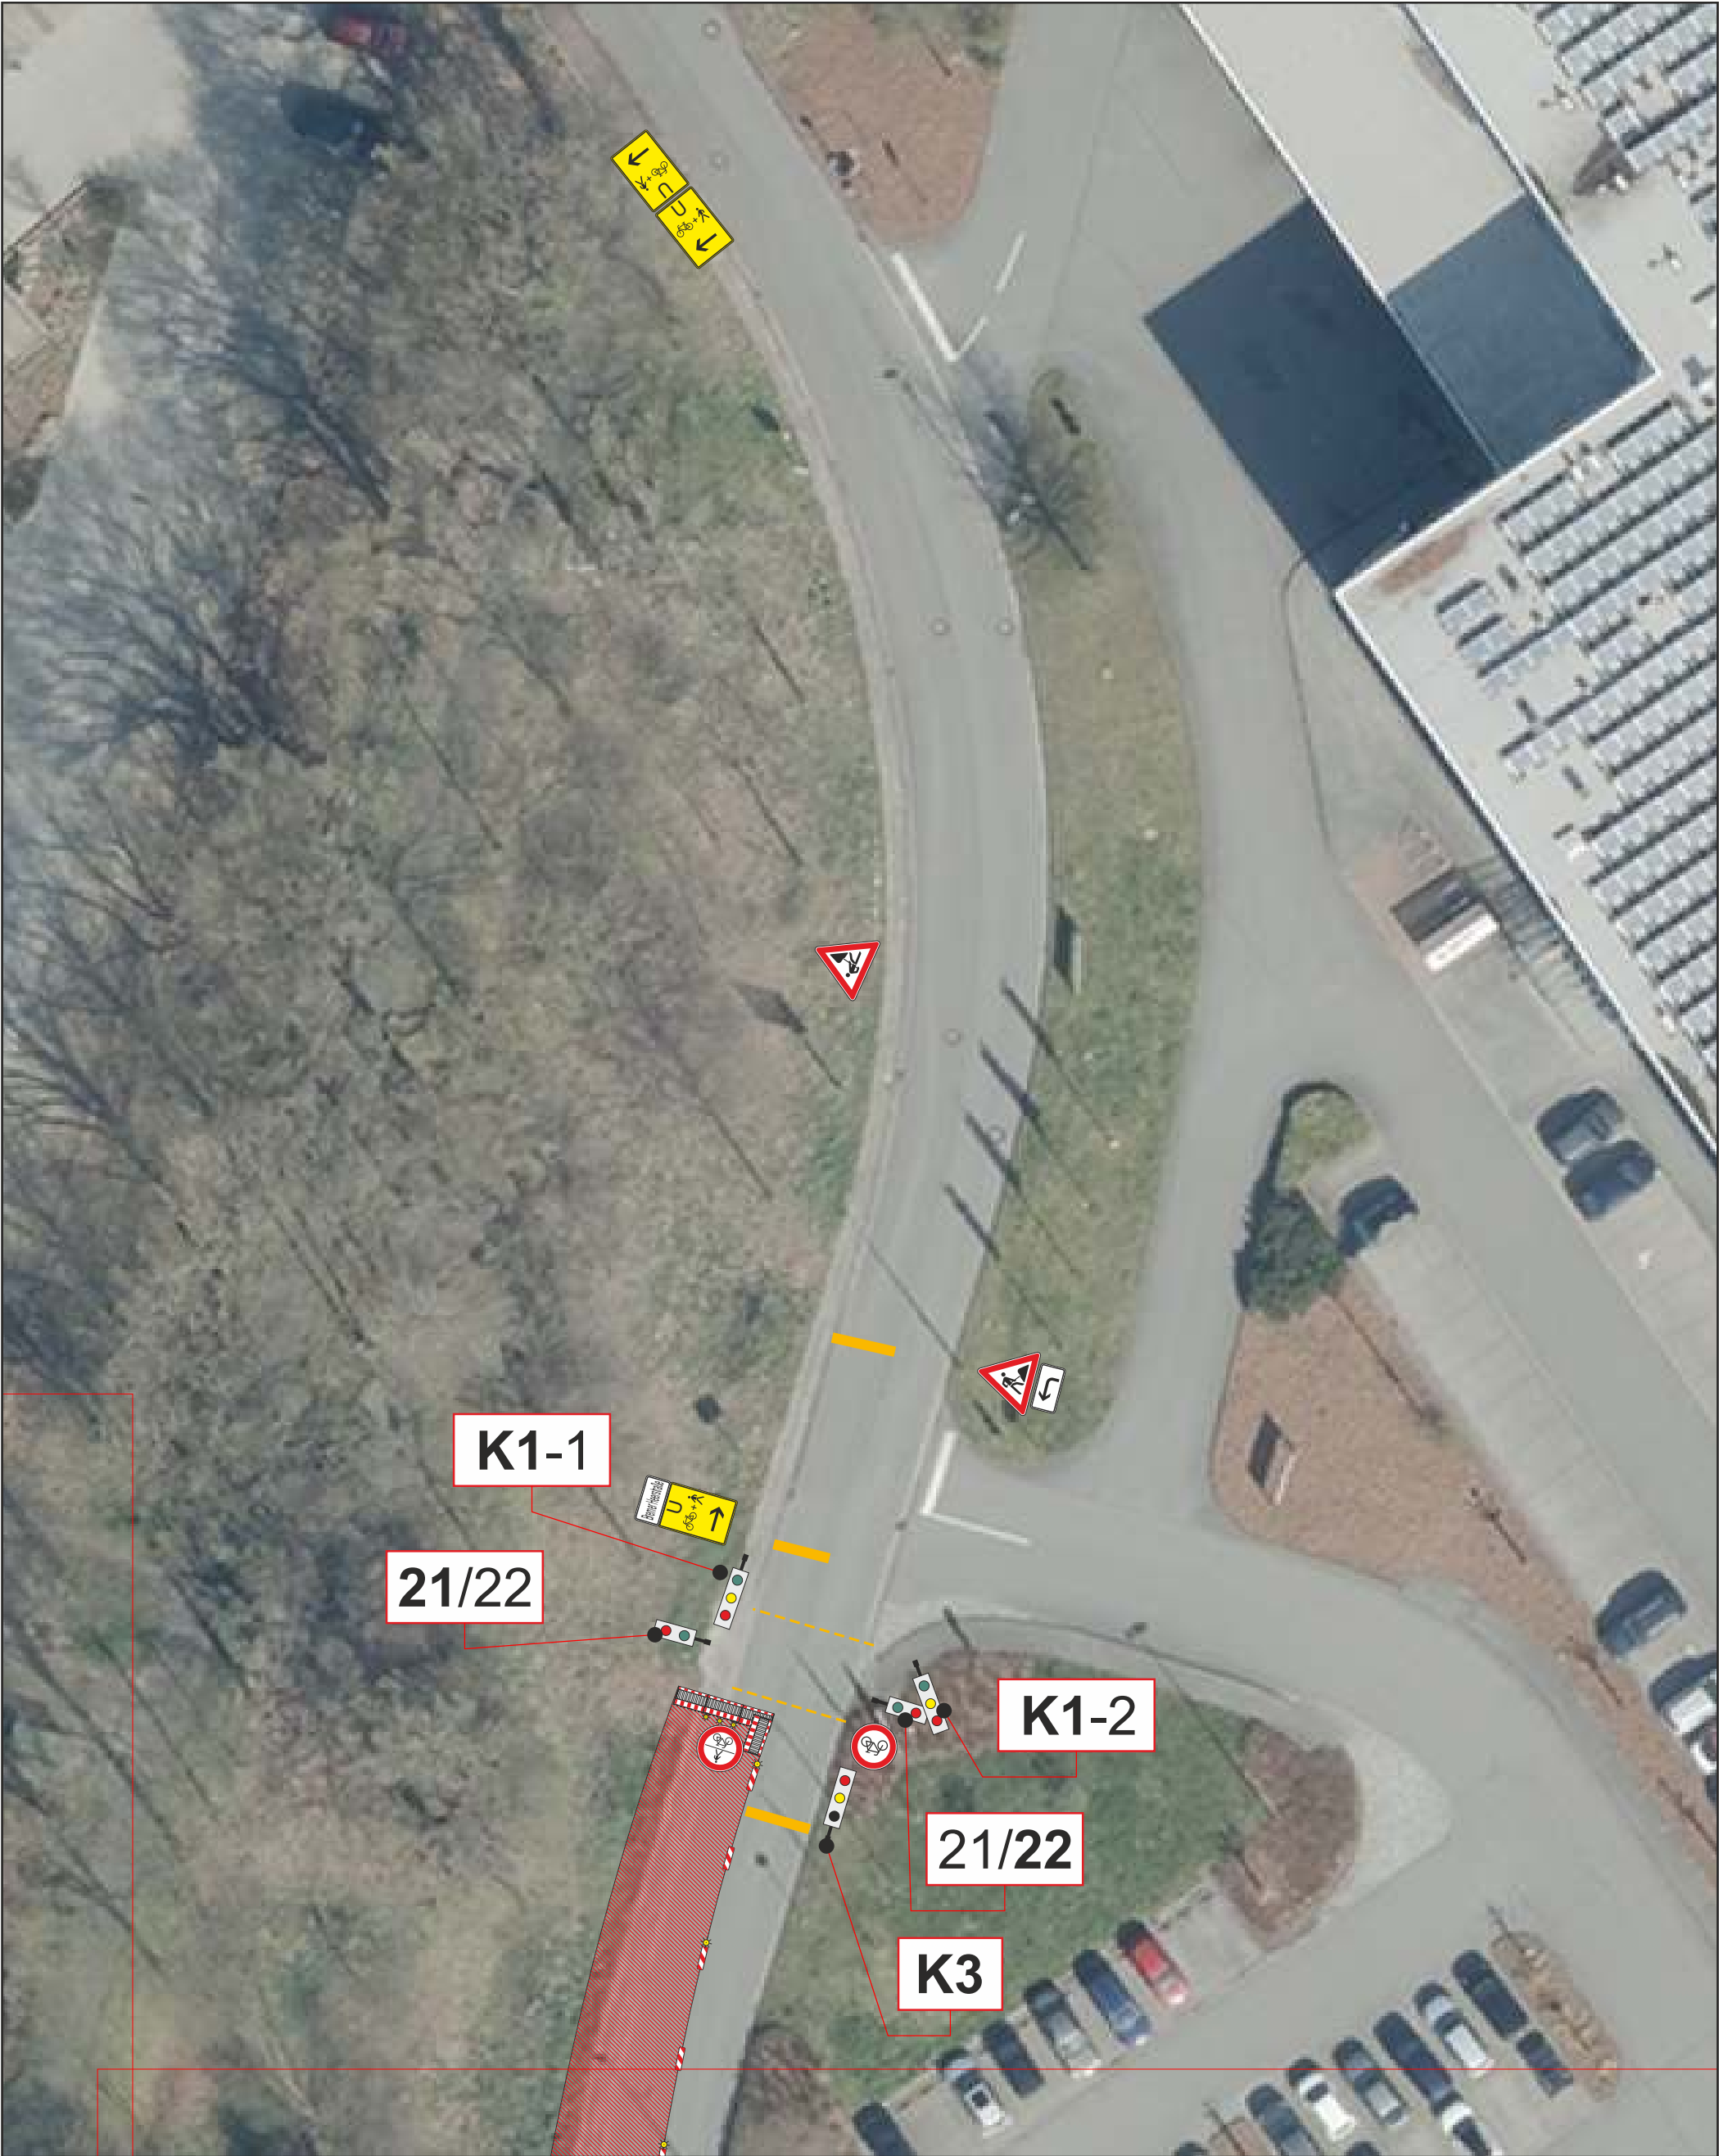




Projekt	Kreisverkehr Bremer Heerstraße		
Projekt-Nr.	Verkehrszeichenplan 1.BA	Maßstab	k. A.
Projekt- beschreibung	Teil - Vollsperrung mit LSA	Blatt-Nr.	1.BA 2-4
	Asphaltierungsarbeiten	Datum	
Auftraggeber	Stadt Oldenburg	Name	
Auftrag- nehmer			
		Datei	260417 VzPlan Kreisverkehr Bremer Heerstraße, Oldenburg - Stadt Oldenburg.cdr






Stadt
Oldenburg

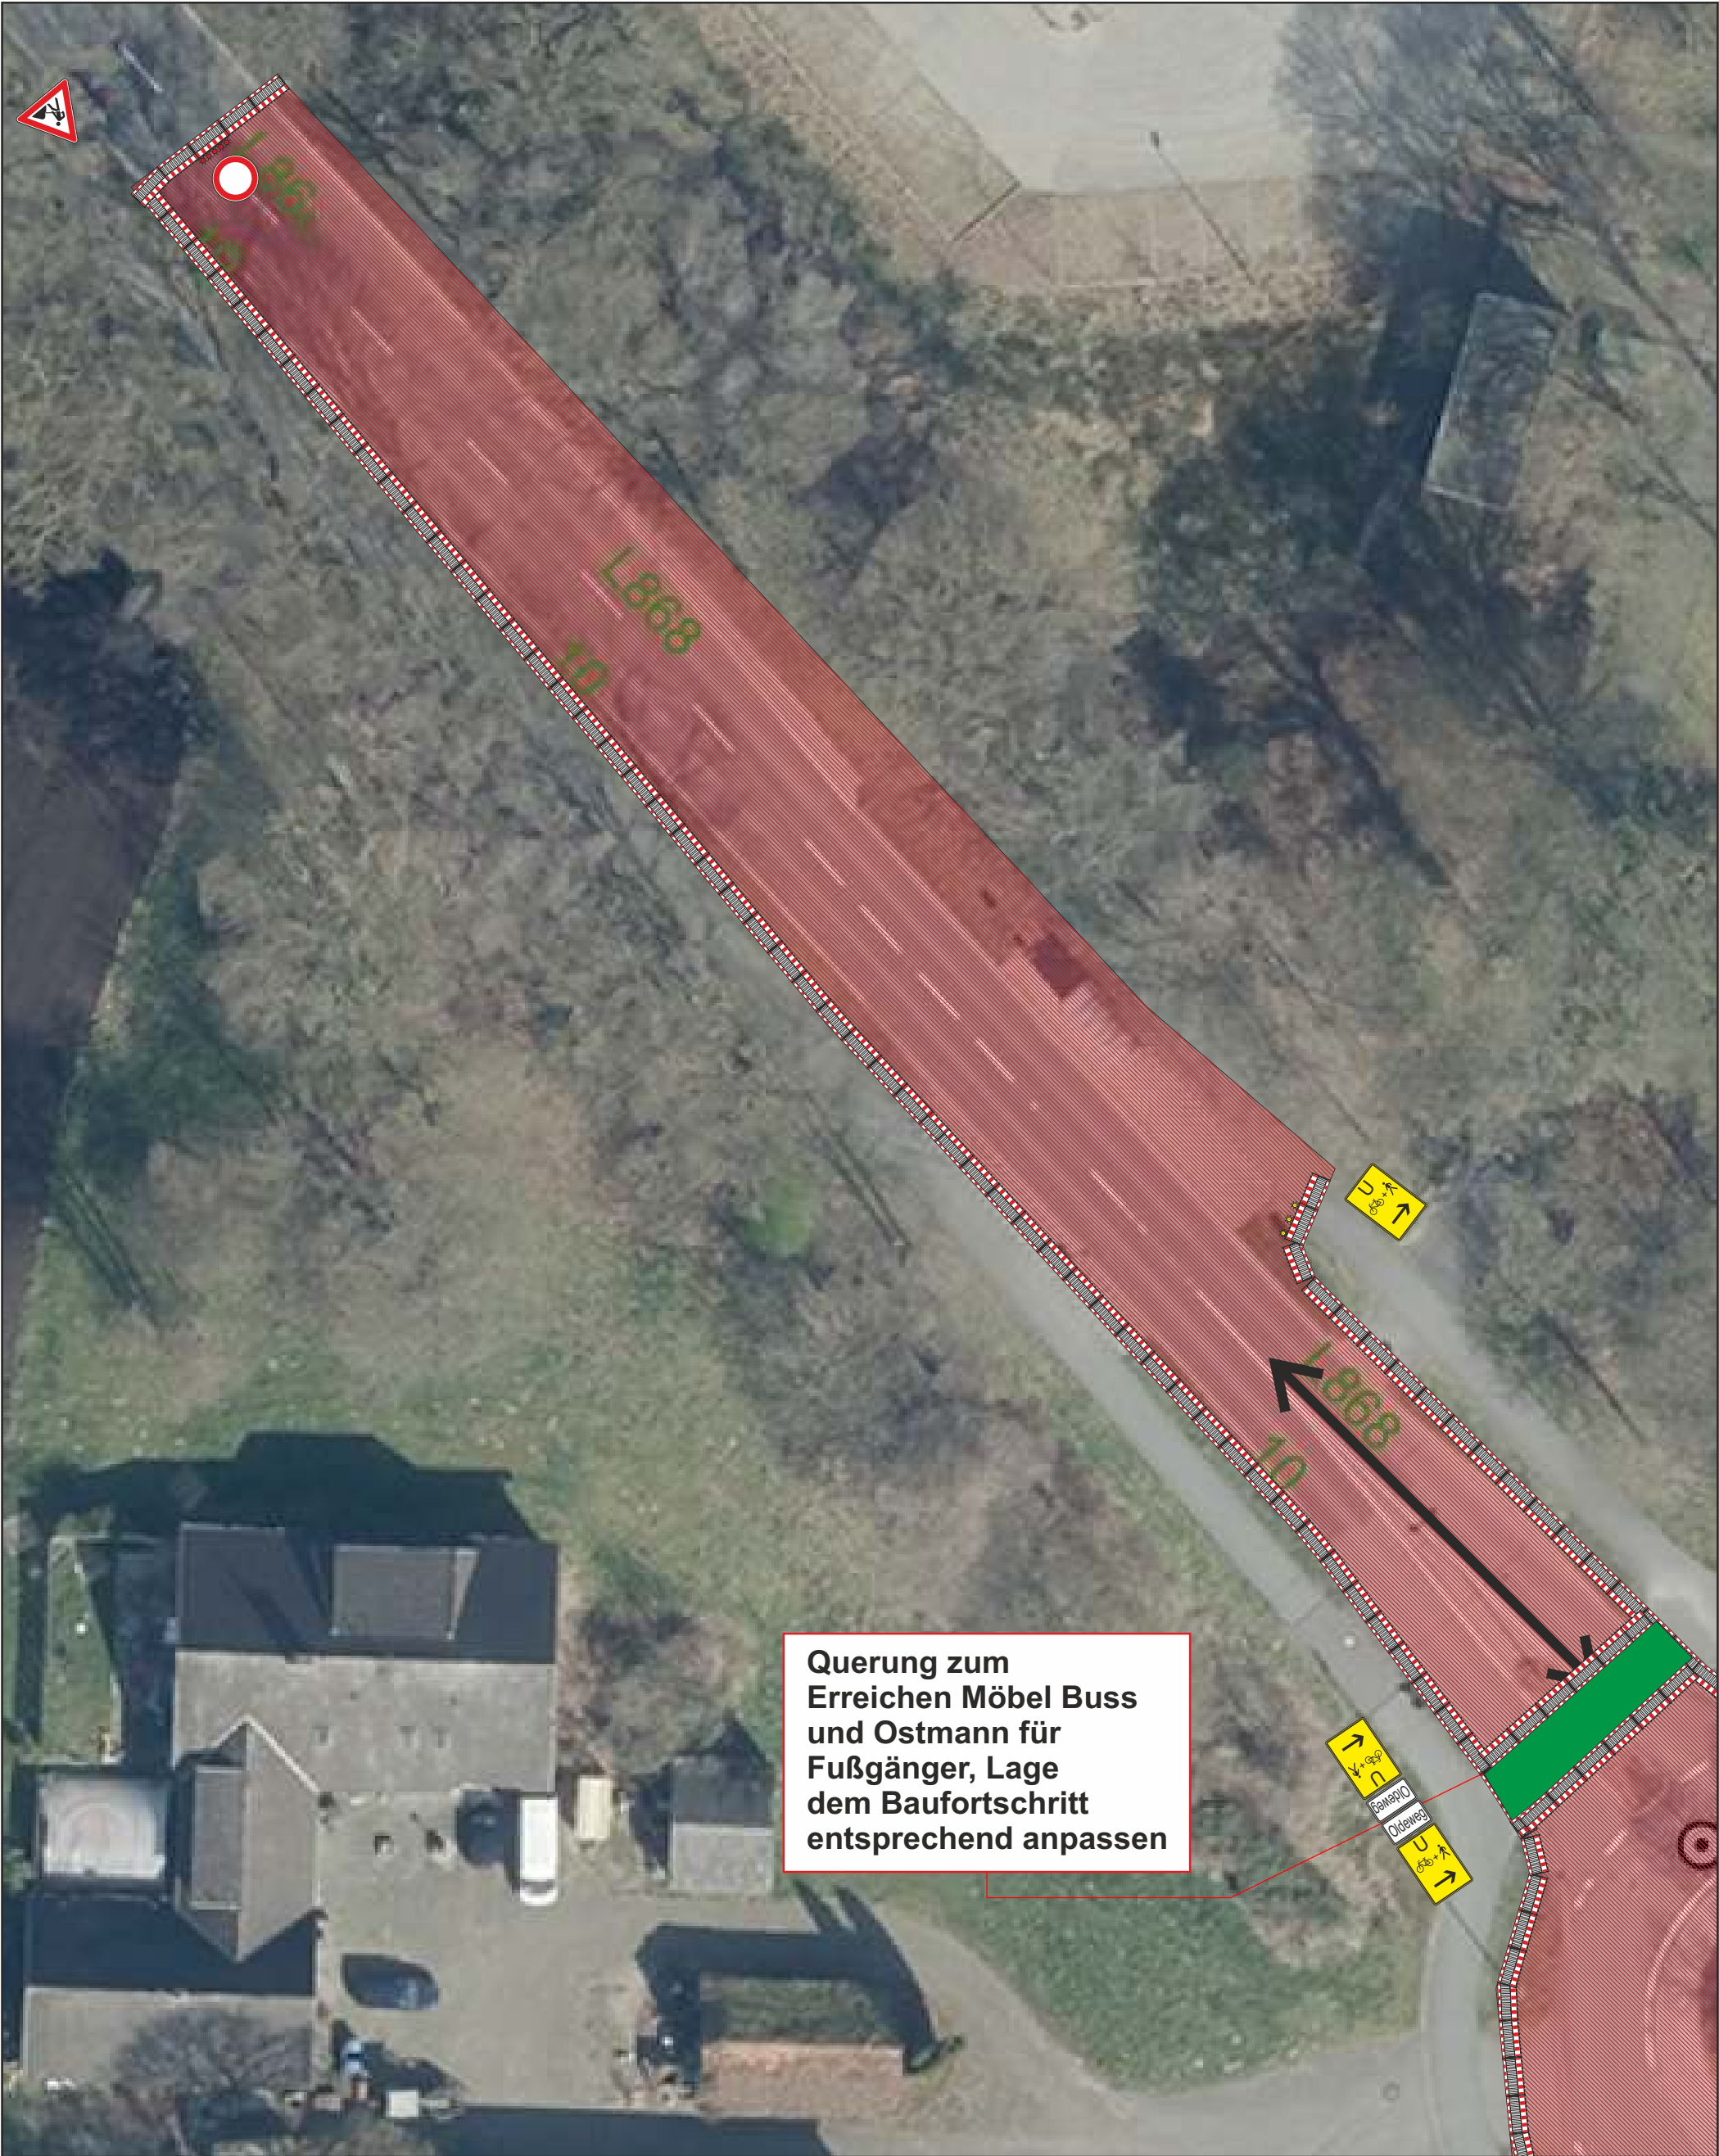

Projekt		Kreisverkehr Bremer Heerstraße	
Projekt-Nr.	Verkehrszeichenplan 1.BA	Maßstab	k. A.
Projekt-beschreibung	Teil - Vollsperrung mit LSA	Blatt-Nr.	1.BA 4-4
	Asphaltierungsarbeiten	Datum	
Auftraggeber	Stadt Oldenburg	Name	
Auftrag-nehmer			
		Datei 260417 VzPlan Kreisverkehr Bremer Heerstraße, Oldenburg - Stadt Oldenburg.cdr	

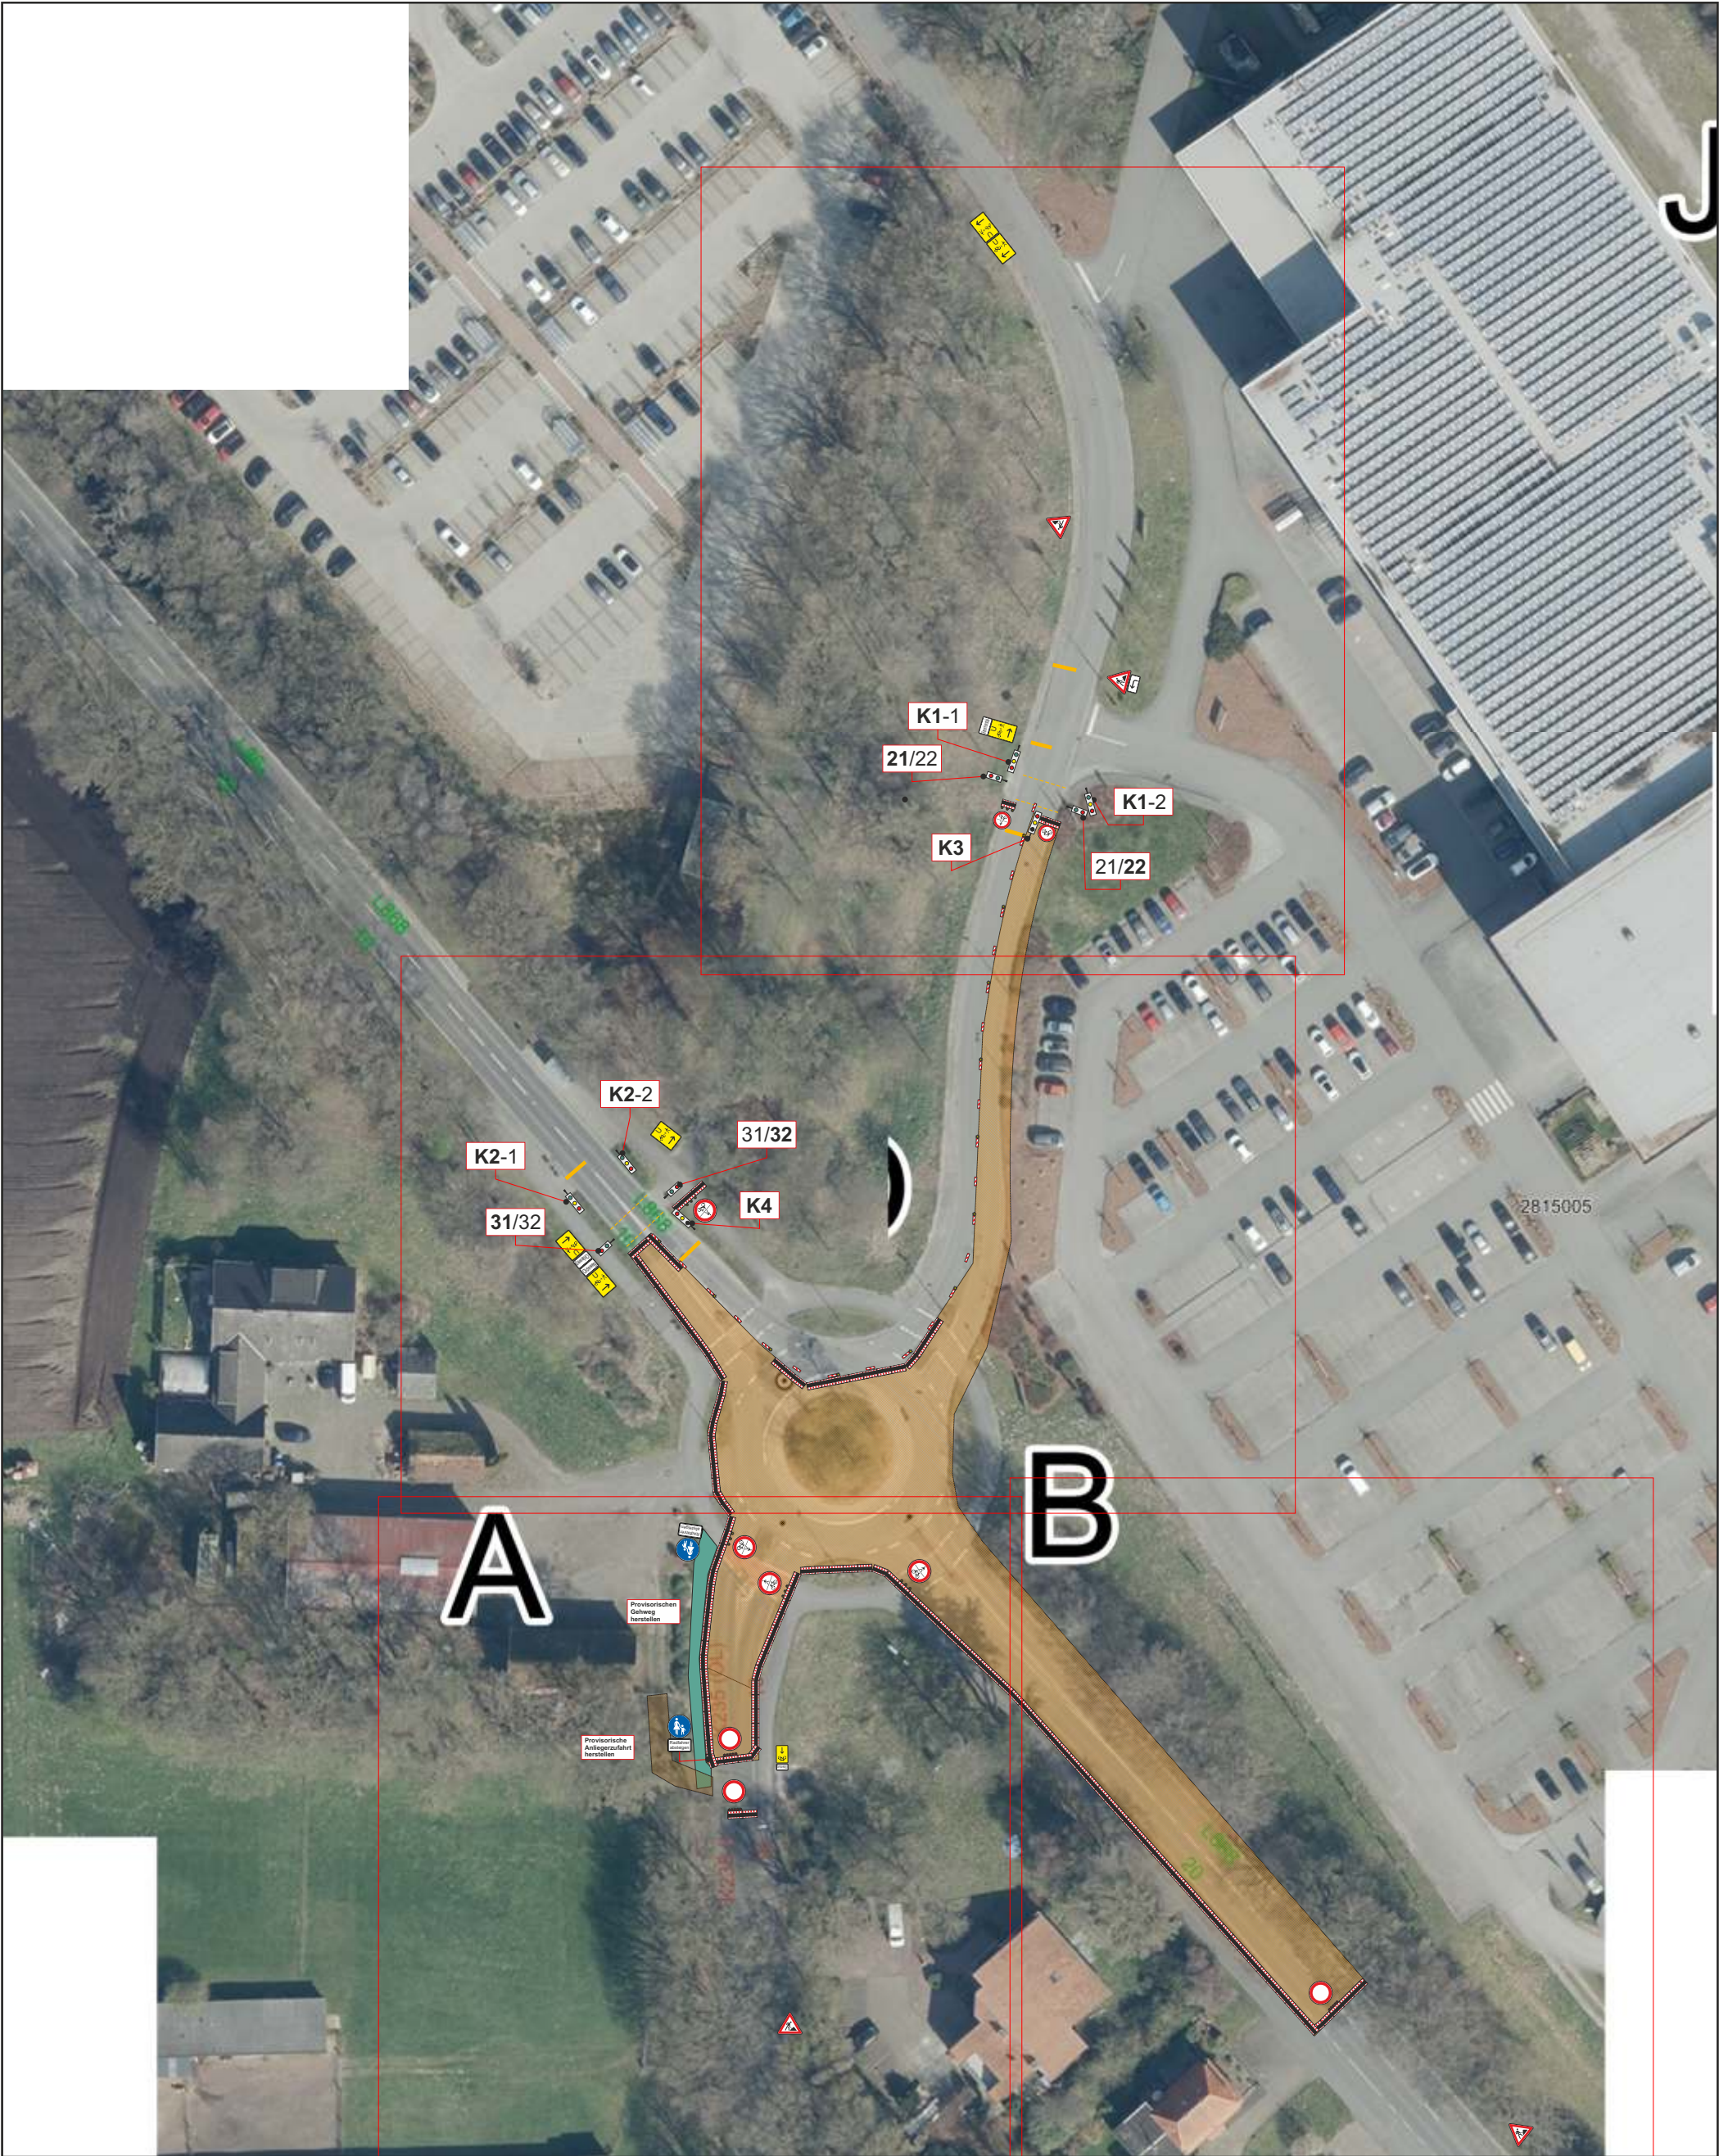


Projekt		Kreisverkehr Bremer Heerstraße	
Projekt-Nr.	Verkehrszeichenplan 2.BA	Maßstab	k. A.
Projekt-beschreibung	Teil - Vollsperrung mit LSA	Blatt-Nr.	Übersicht 2.BA
	Asphaltierungsarbeiten	Datum	
Auftraggeber	Stadt Oldenburg		Name
Auftrag-nehmer			
			Datei 260417 VzPlan Kreisverkehr Bremer Heerstraße, Oldenburg - Stadt Oldenburg.cdr





Projekt		Kreisverkehr Bremer Heerstraße	
Projekt-Nr.	Verkehrszeichenplan 2.BA	Maßstab	k. A.
Projekt-beschreibung	Teil - Vollsperrung mit LSA	Blatt-Nr.	2.BA 1-4
	Asphaltierungsarbeiten	Datum	
Auftraggeber	Stadt Oldenburg	Name	
Auftrag-nehmer			
		Datei 260417 VzPlan Kreisverkehr Bremer Heerstraße, Oldenburg - Stadt Oldenburg.cdr	



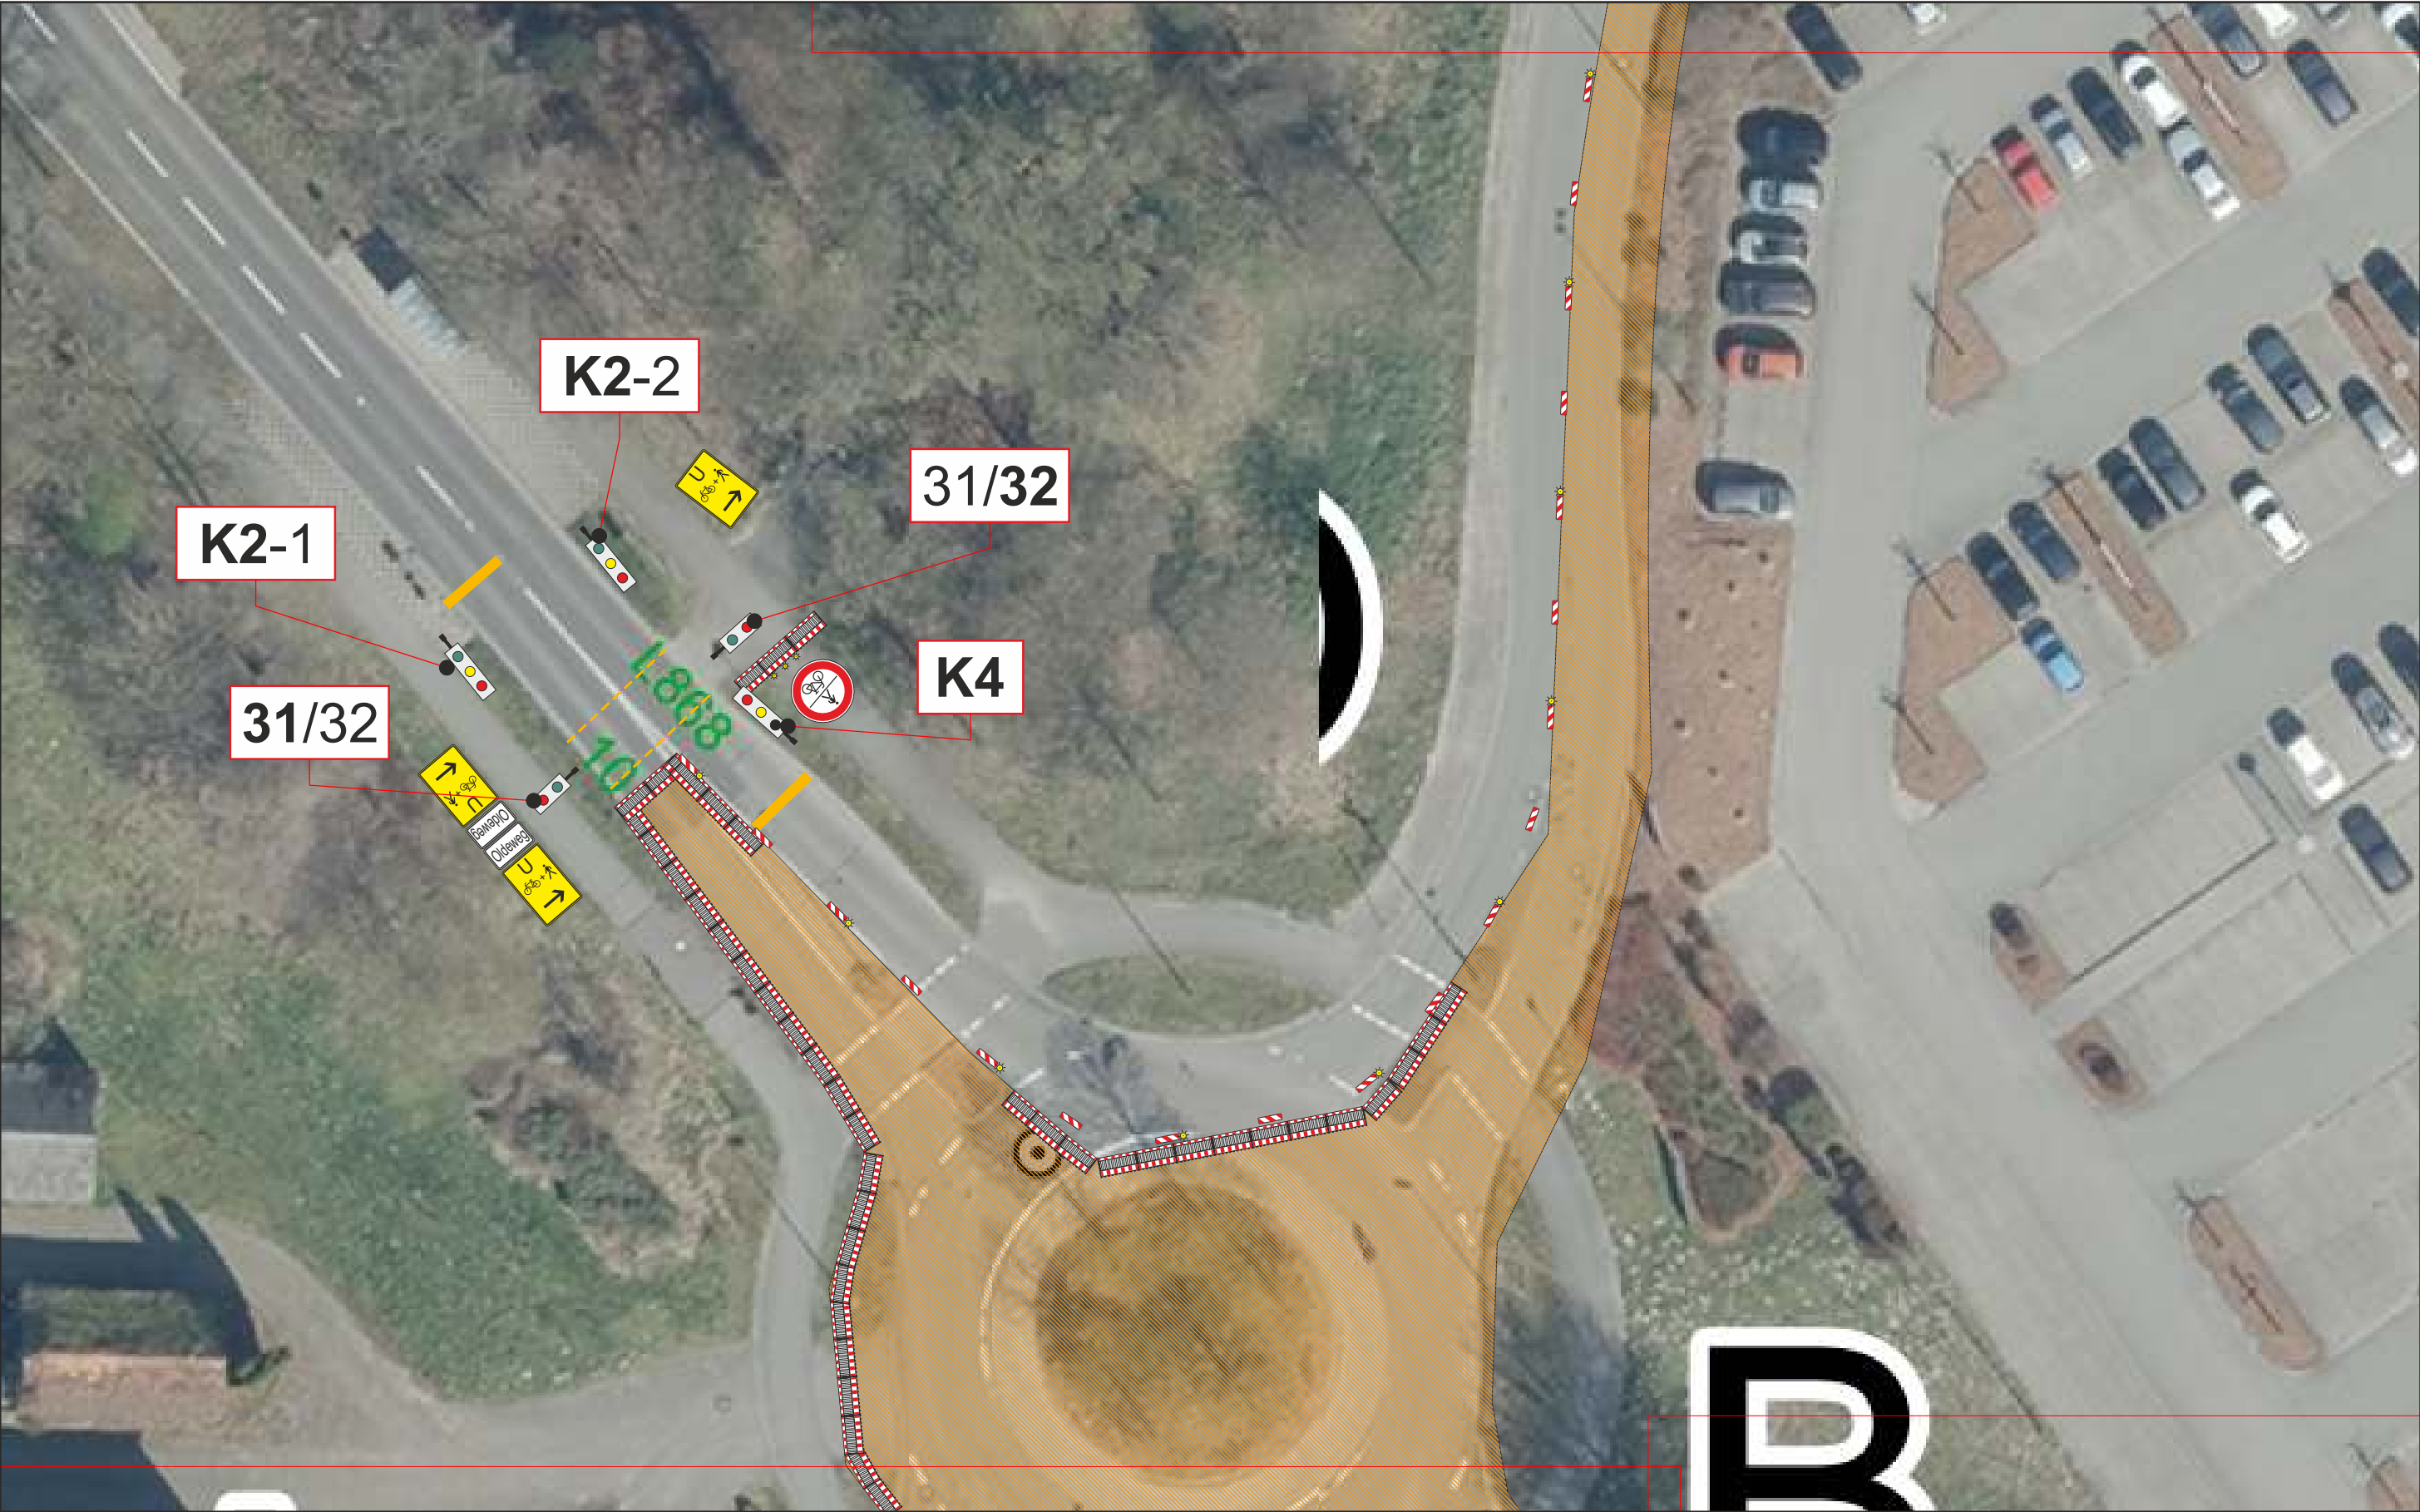


Projekt	Kreisverkehr Bremer Heerstraße		
Projekt-Nr.	Verkehrszeichenplan 2.BA	Maßstab	k. A.
Projekt- beschreibung	Teil - Vollsperrung mit LSA	Blatt-Nr.	2.BA 2-4
	Asphaltierungsarbeiten	Datum	
Auftraggeber	Stadt Oldenburg	Name	
Auftrag- nehmer			
		Datei	260417 VzPlan Kreisverkehr Bremer Heerstraße, Oldenburg - Stadt Oldenburg.cdr




	Projekt	Kreisverkehr Bremer Heerstraße		
	Projekt-Nr.	Verkehrszeichenplan 2.BA	Maßstab	k. A.
	Projekt- beschreibung	Teil - Vollsperrung mit LSA	Blatt-Nr.	2.BA 3-4
		Asphaltierungsarbeiten	Datum	
	Auftraggeber	Stadt Oldenburg	Name	
	Auftrag- nehmer			
		Datei 260417 VzPlan Kreisverkehr Bremer Heerstraße, Oldenburg - Stadt Oldenburg.cdr		



Stadt
Oldenburg




Projekt		Kreisverkehr Bremer Heerstraße		
Projekt-Nr.	Verkehrszeichenplan 2.BA		Maßstab	k. A.
Projekt-beschreibung	Teil - Vollsperrung mit LSA		Blatt-Nr.	2.BA 4-4
	Asphaltierungsarbeiten		Datum	
Auftraggeber	Stadt Oldenburg		Name	
Auftrag-nehmer				
			Datei 260417 VzPlan Kreisverkehr Bremer Heerstraße, Oldenburg - Stadt Oldenburg.cdr	



Stadt
Oldenburg



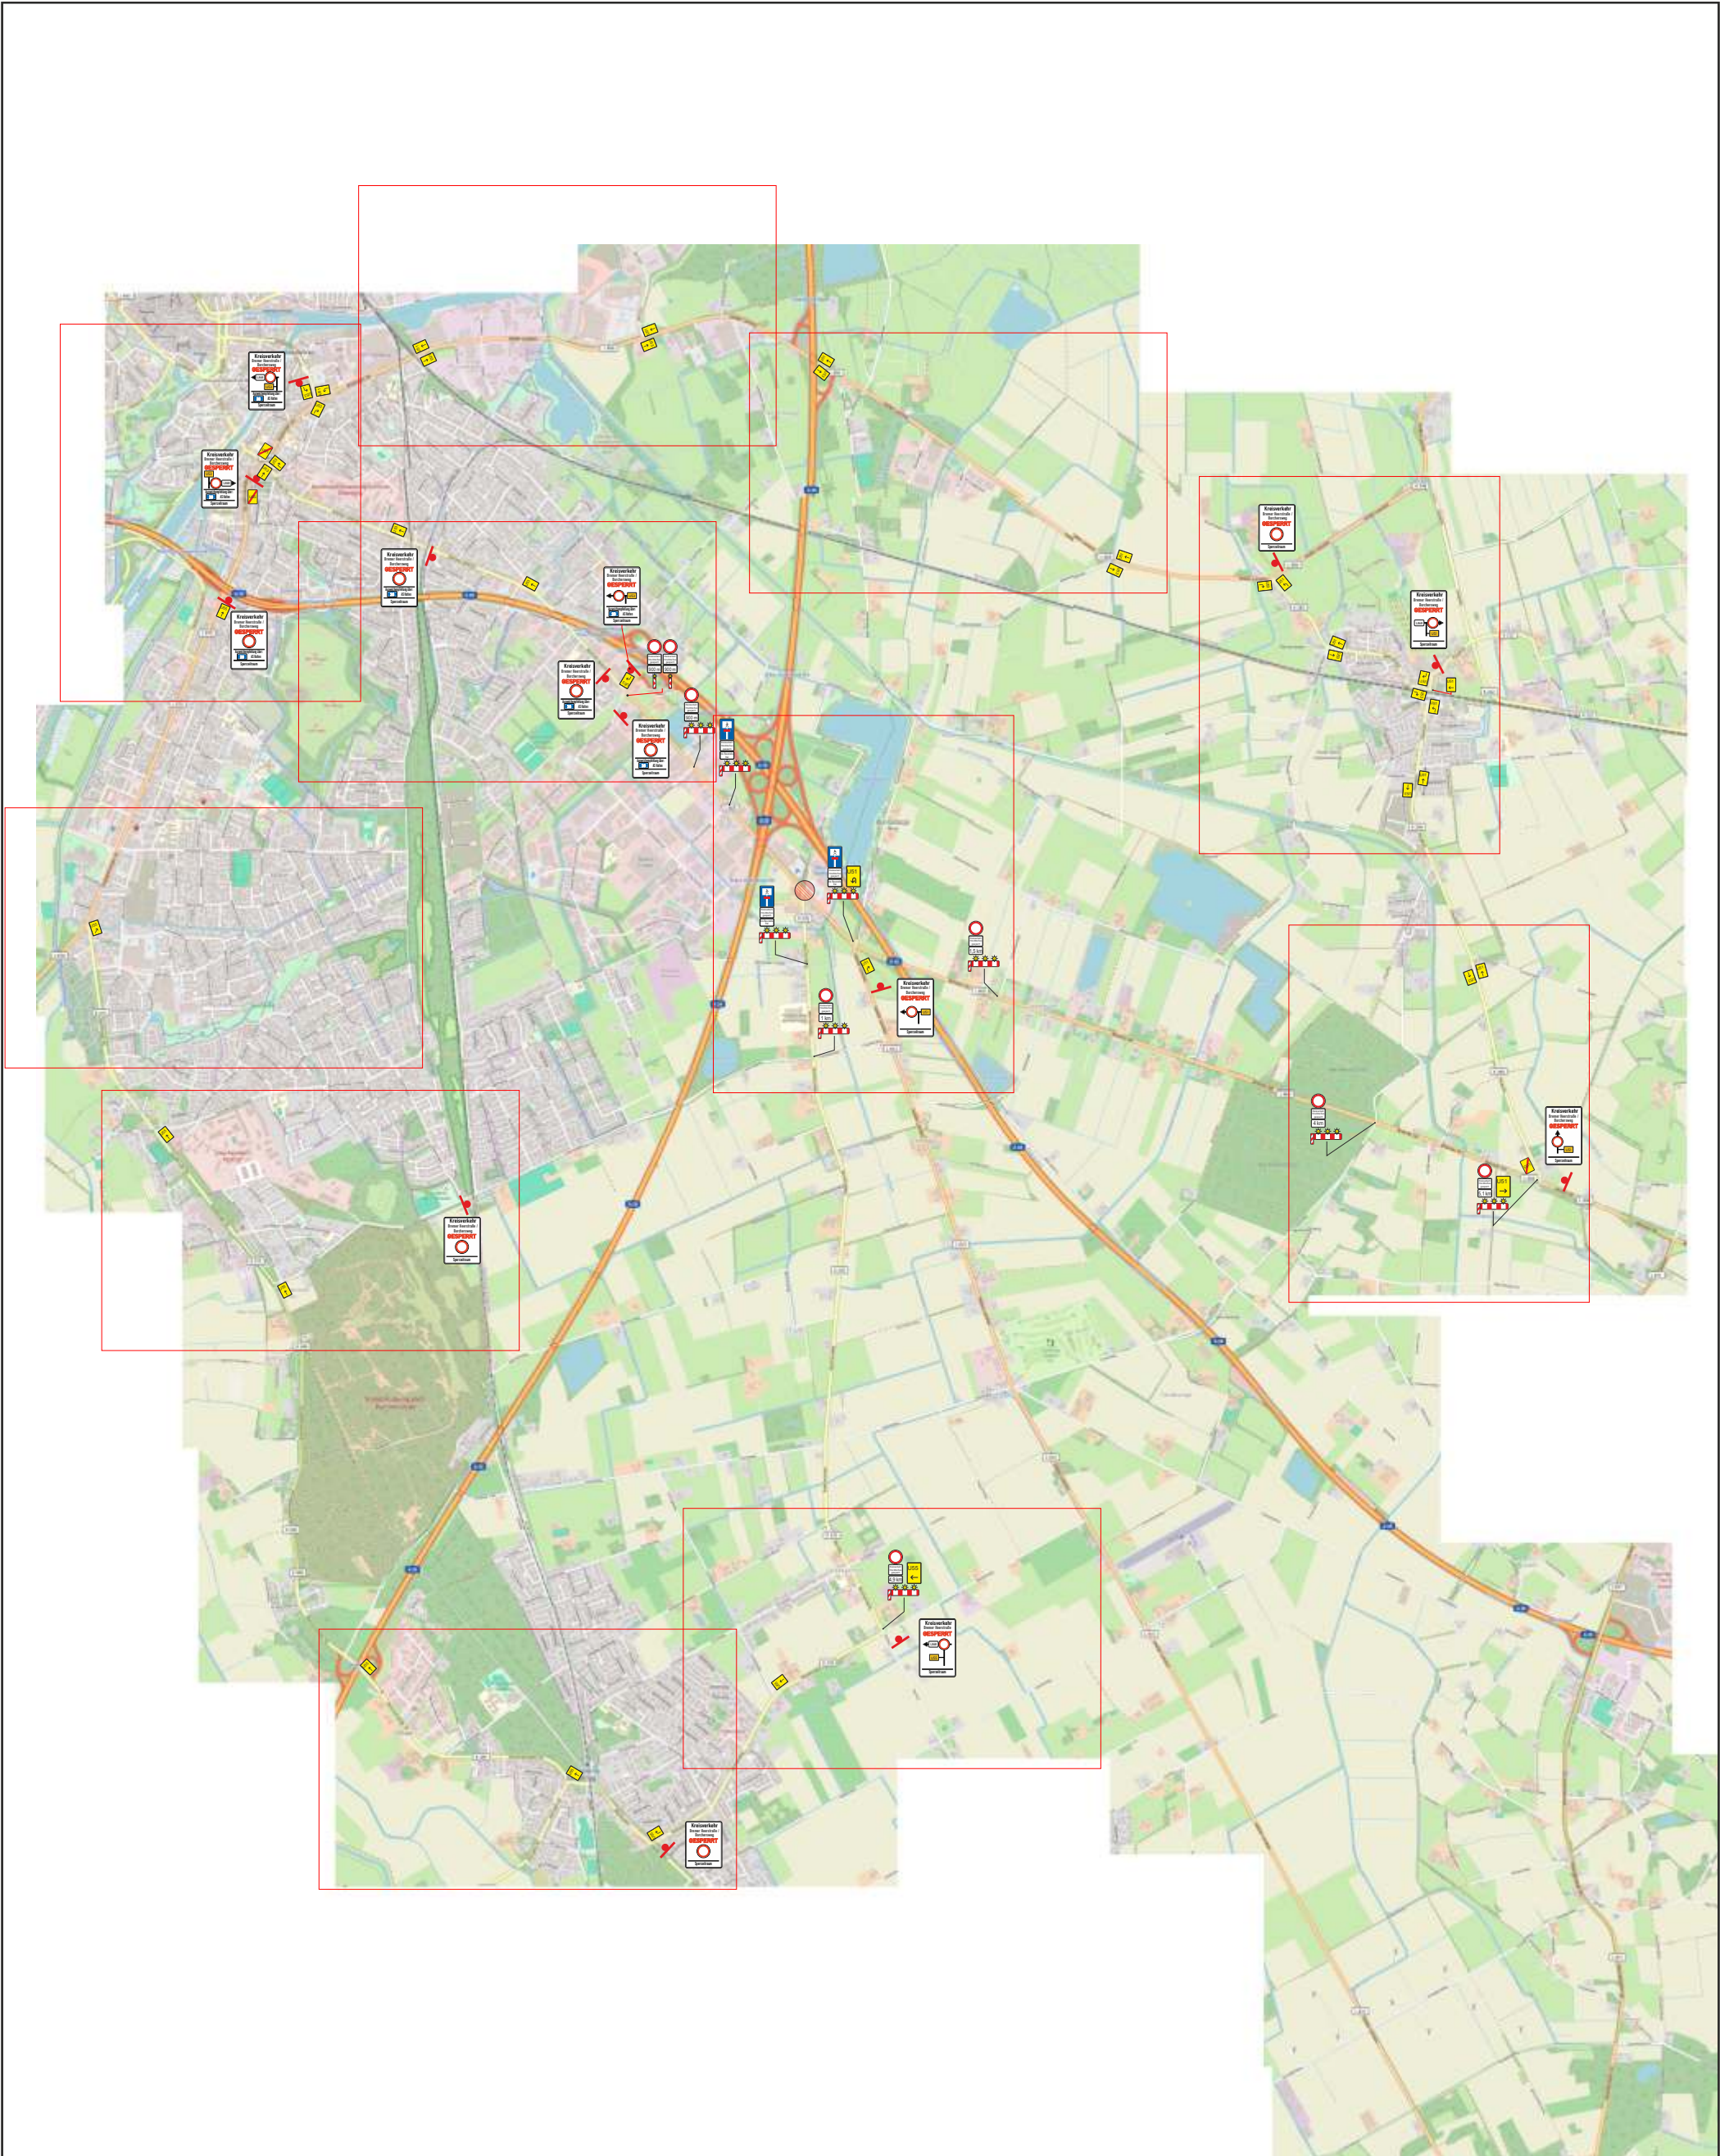

Projekt	Kreisverkehr Bremer Heerstraße		
Projekt-Nr.	Umleitungsplan	Maßstab	k. A.
Projekt-beschreibung	Teil - Vollsperrung mit LSA	Blatt-Nr.	Übersicht
	Asphaltierungsarbeiten	Datum	
Auftraggeber	Stadt Oldenburg	Name	
Auftrag-nehmer			


Datei 260417 VzPlan Kreisverkehr Bremer Heerstraße, Oldenburg - Stadt Oldenburg.cdr





Projekt	Kreisverkehr Bremer Heerstraße		
Projekt-Nr.	Umleitungsplan	Maßstab	k. A.
Projekt-beschreibung	Teil - Vollsperrung mit LSA	Blatt-Nr.	1-11
	Asphaltierungsarbeiten	Datum	
Auftraggeber	Stadt Oldenburg		Name
Auftrag-nehmer			
			Datei 260417 VzPlan Kreisverkehr Bremer Heerstraße, Oldenburg - Stadt Oldenburg.cdr



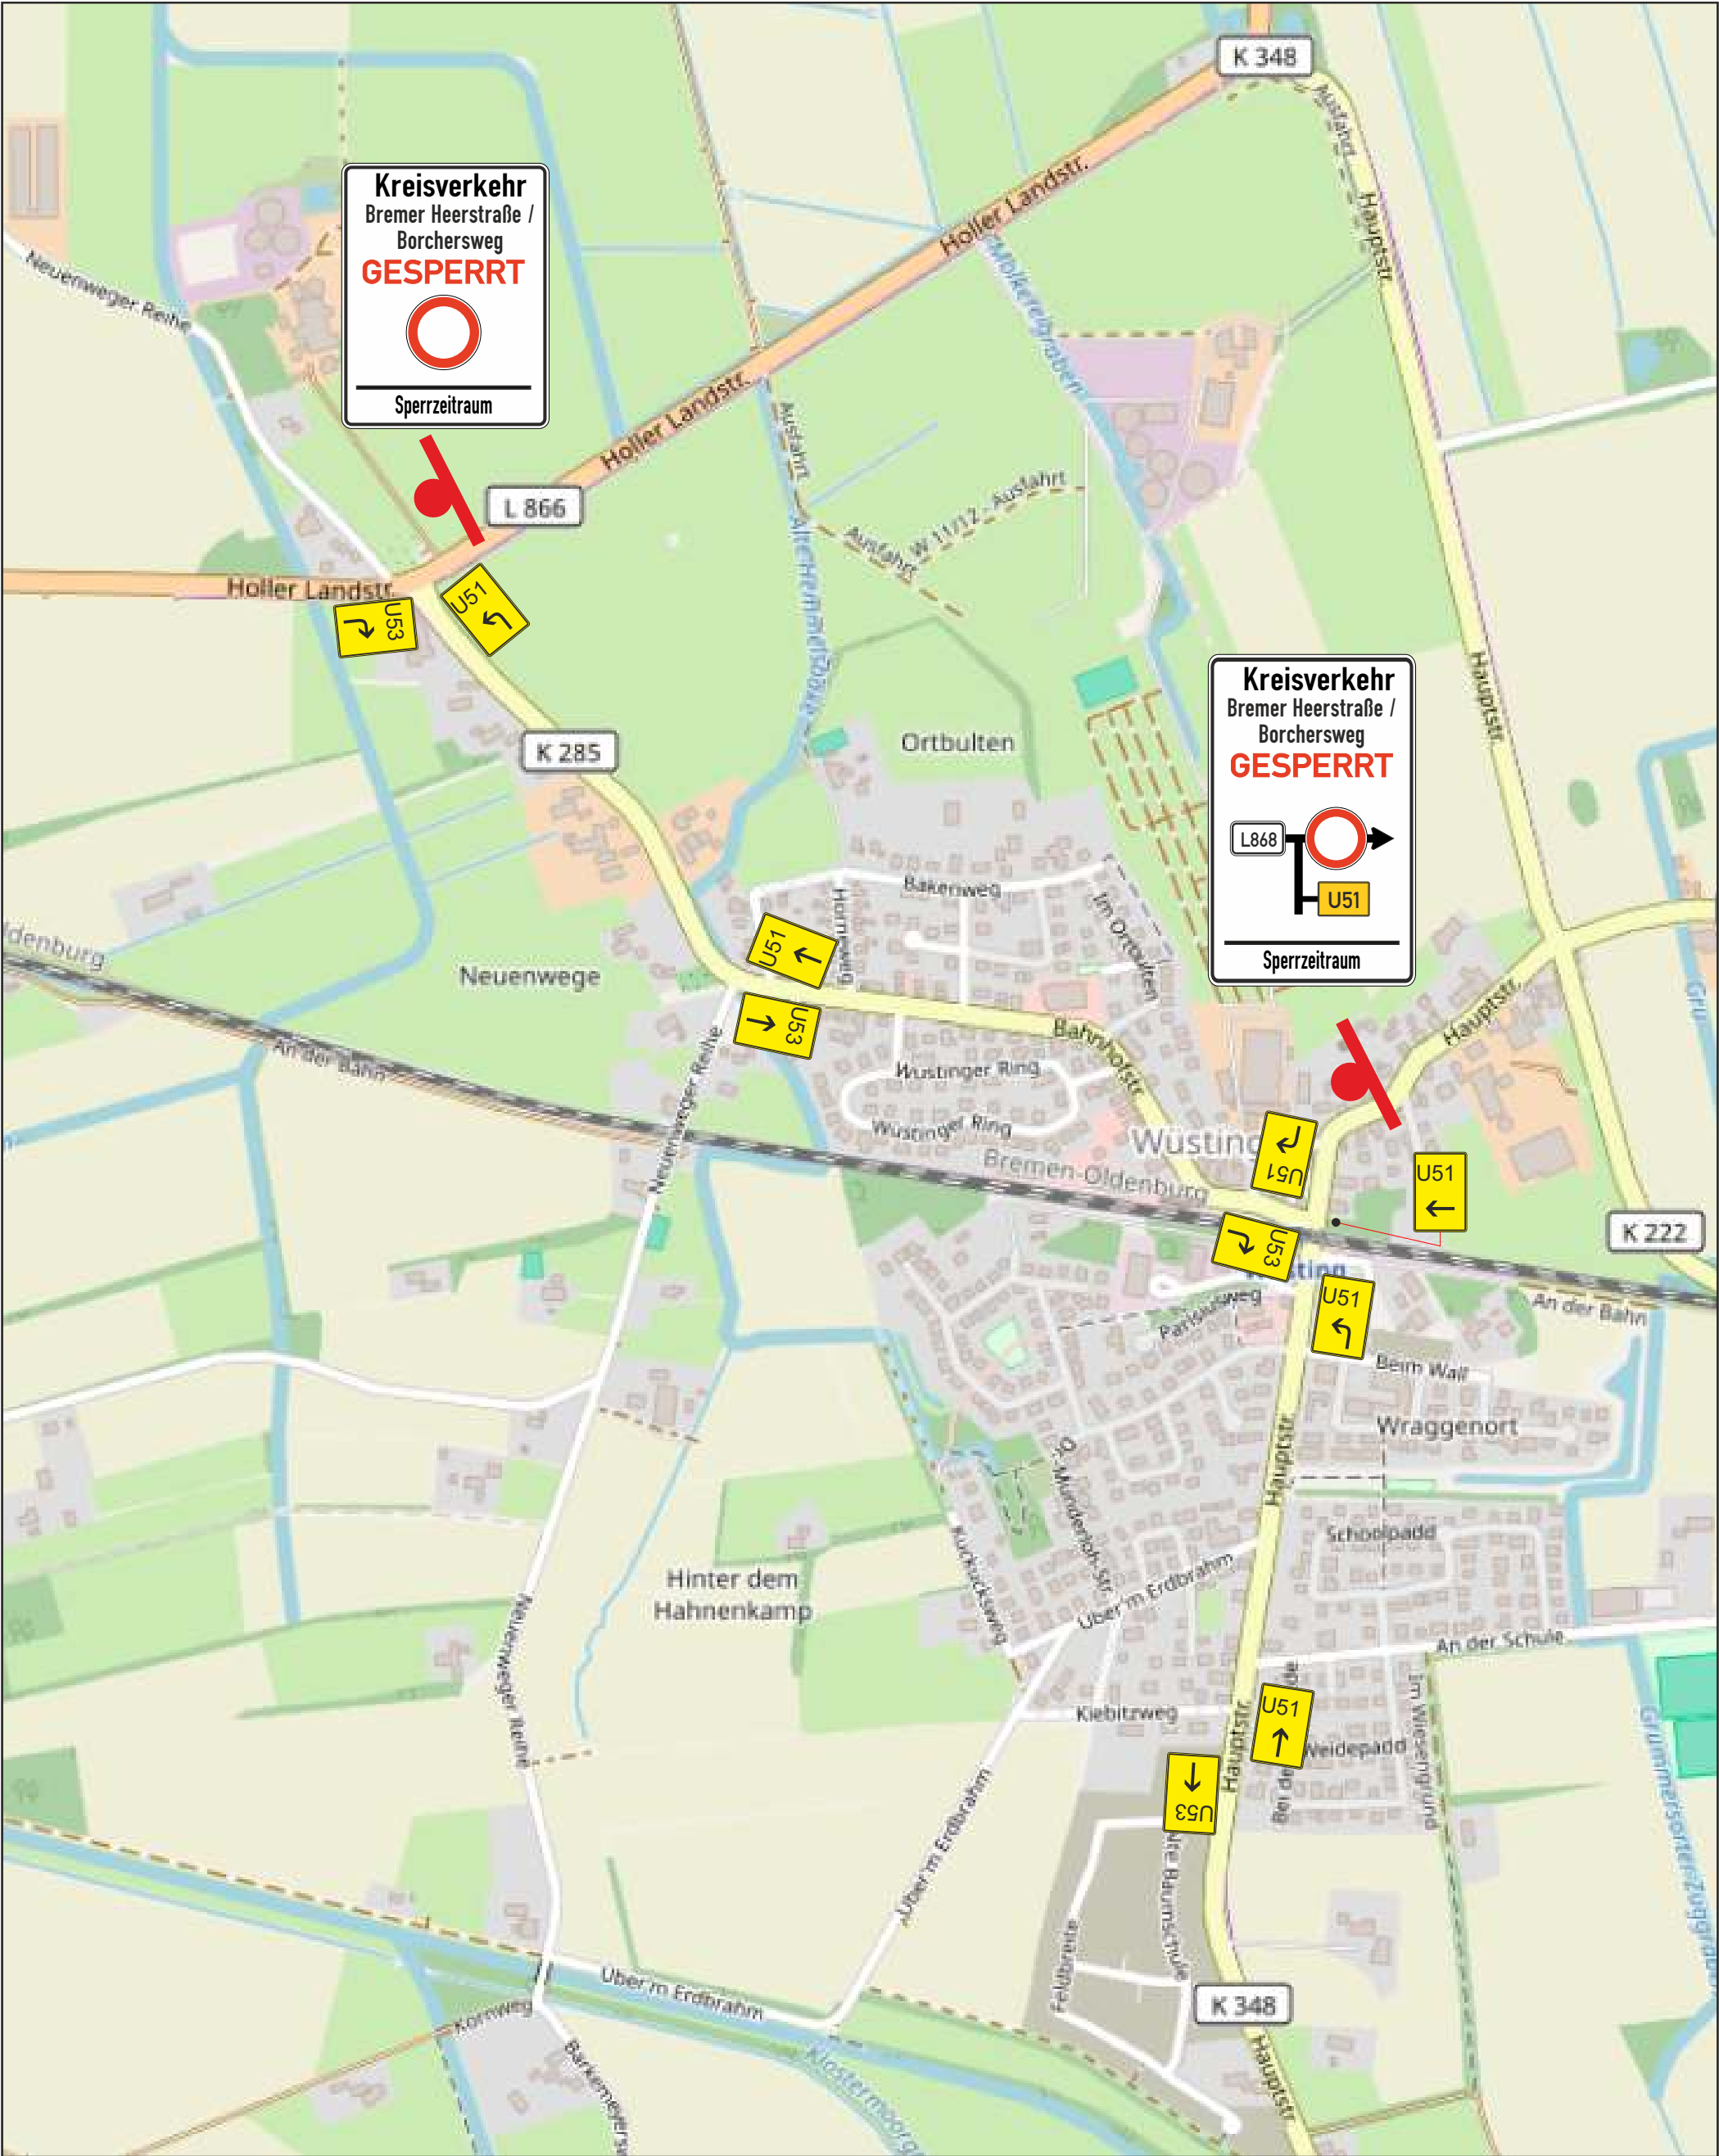

Projekt		Kreisverkehr Bremer Heerstraße	
Projekt-Nr.	Umleitungsplan	Maßstab	k. A.
Projekt-beschreibung	Teil - Vollsperrung mit LSA	Blatt-Nr.	2-11
	Asphaltierungsarbeiten	Datum	
Auftraggeber	Stadt Oldenburg	Name	
Auftrag-nehmer			
		Datei 260417 VzPlan Kreisverkehr Bremer Heerstraße, Oldenburg - Stadt Oldenburg.cdr	






Projekt	Kreisverkehr Bremer Heerstraße		
Projekt-Nr.	Umleitungsplan	Maßstab	k. A.
Projekt- beschreibung	Teil - Vollsperrung mit LSA	Blatt-Nr.	3-11
	Asphaltierungsarbeiten	Datum	
Auftraggeber	Stadt Oldenburg	Name	
Auftrag- nehmer			
		Datei	260417 VzPlan Kreisverkehr Bremer Heerstraße, Oldenburg - Stadt Oldenburg.cdr






Projekt	Kreisverkehr Bremer Heerstraße		
Projekt-Nr.	Umleitungsplan	Maßstab	k. A.
Projekt- beschreibung	Teil - Vollsperrung mit LSA	Blatt-Nr.	4-11
	Asphaltierungsarbeiten	Datum	
Auftraggeber	Stadt Oldenburg	Name	
Auftrag- nehmer			
		Datei	260417 VzPlan Kreisverkehr Bremer Heerstraße, Oldenburg - Stadt Oldenburg.cdr



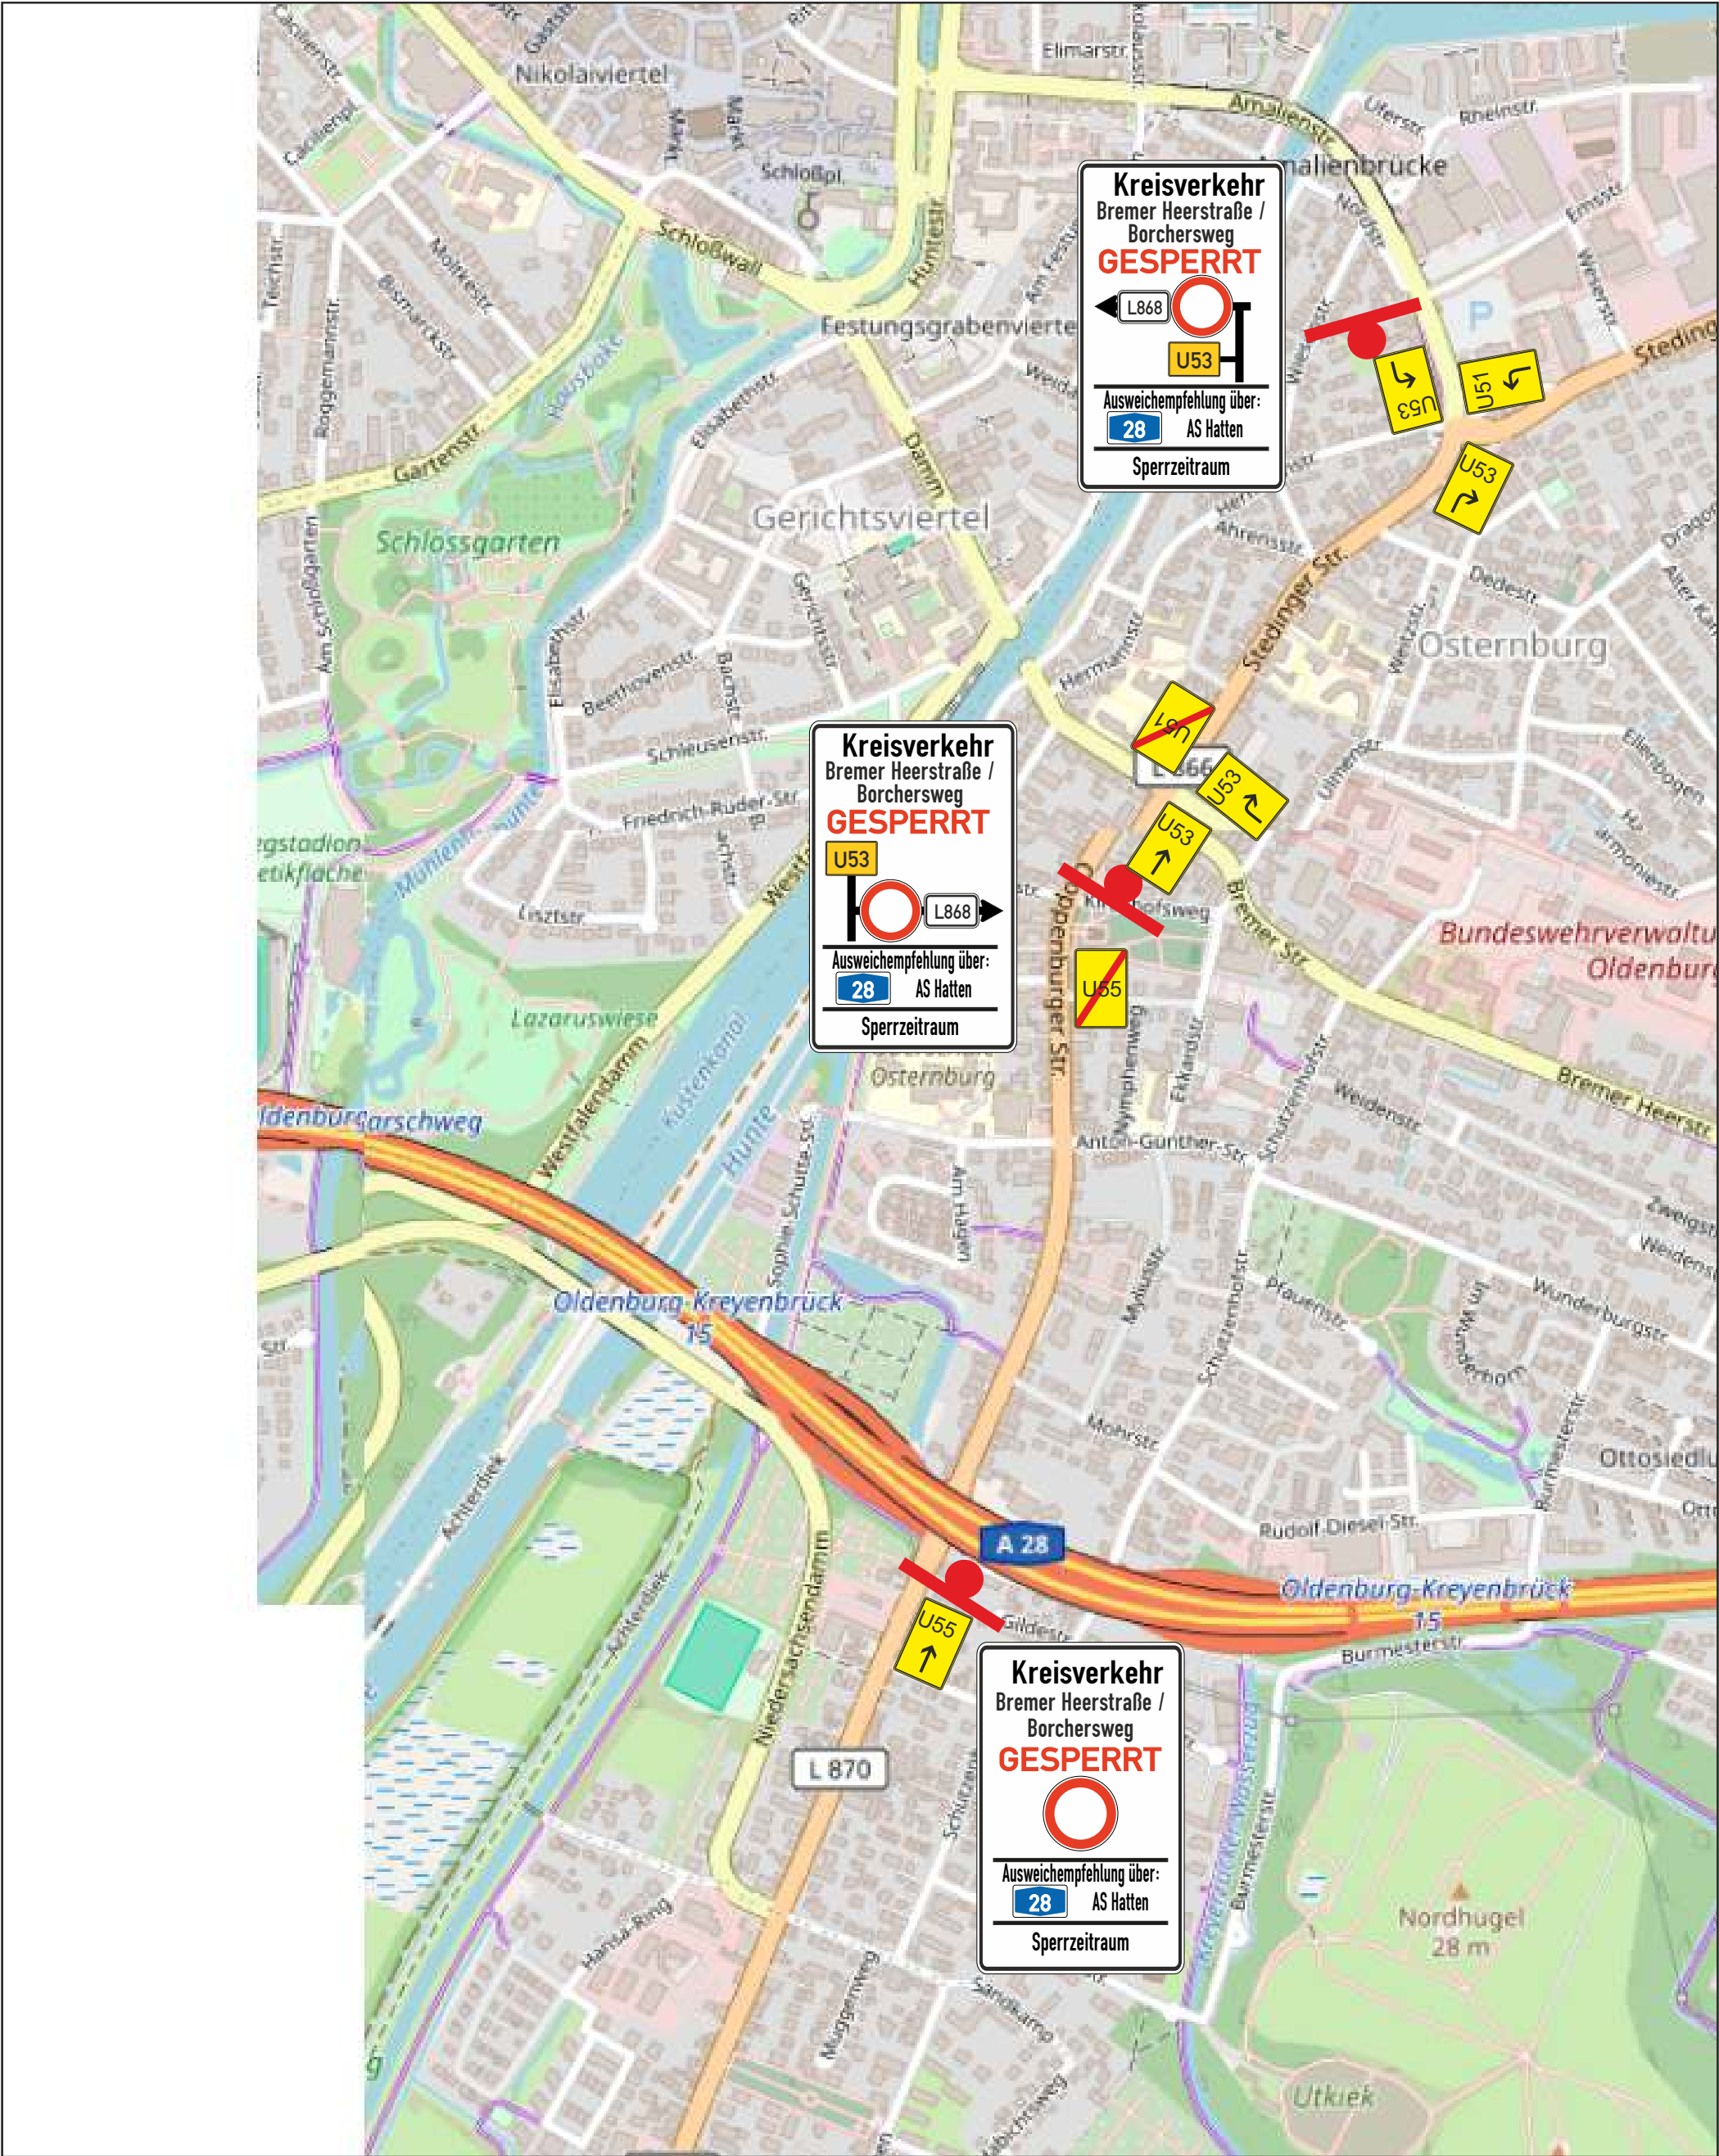

Projekt	Kreisverkehr Bremer Heerstraße		
Projekt-Nr.	Umleitungsplan	Maßstab	k. A.
Projekt-beschreibung	Teil - Vollsperrung mit LSA	Blatt-Nr.	5-11
	Asphaltierungsarbeiten	Datum	
Auftraggeber	Stadt Oldenburg		
Auftrag-nehmer	Name		
	Datei 260417 VzPlan Kreisverkehr Bremer Heerstraße, Oldenburg - Stadt Oldenburg.cdr		



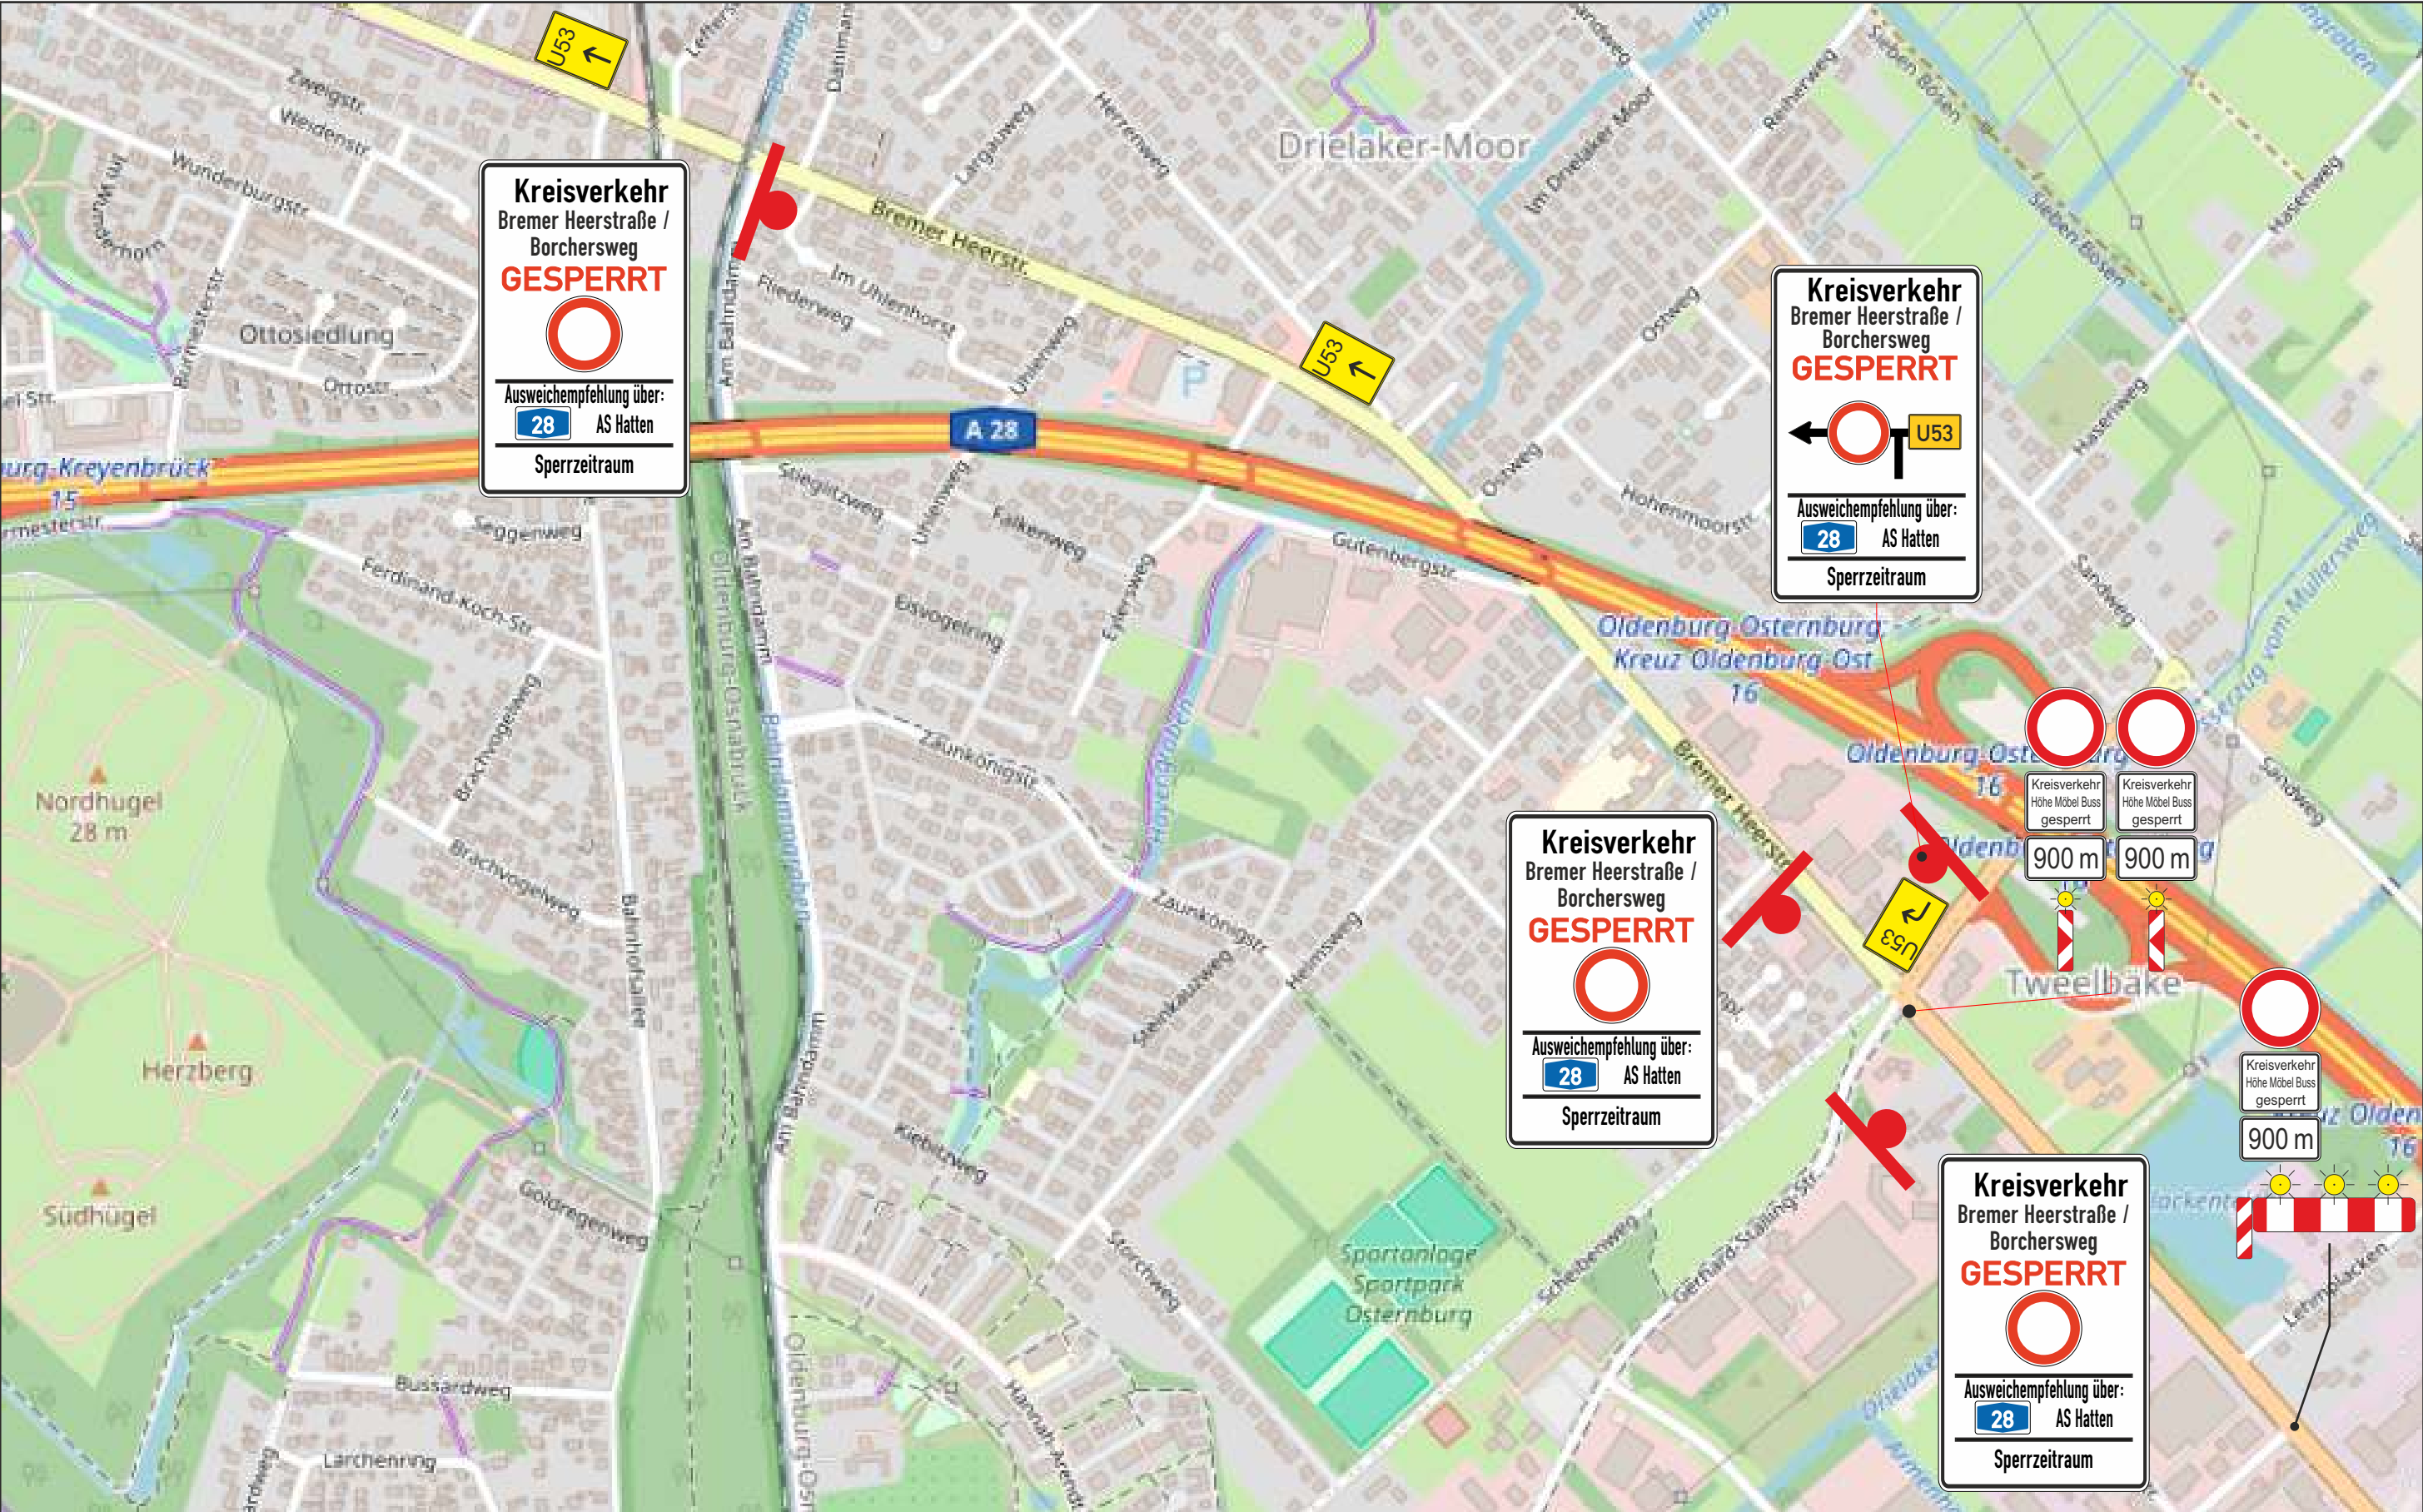


Projekt	Kreisverkehr Bremer Heerstraße		
Projekt-Nr.	Umleitungsplan	Maßstab	k. A.
Projekt-beschreibung	Teil - Vollsperrung mit LSA	Blatt-Nr.	6-11
	Asphaltierungsarbeiten	Datum	
Auftraggeber	Stadt Oldenburg	Name	
Auftrag-nehmer			
		File	260417 VzPlan Kreisverkehr Bremer Heerstraße, Oldenburg - Stadt Oldenburg.cdr





Projekt		Kreisverkehr Bremer Heerstraße	
Projekt-Nr.	Umleitungsplan	Maßstab	k. A.
Projekt-beschreibung	Teil - Vollsperrung mit LSA	Blatt-Nr.	7-11
	Asphaltierungsarbeiten	Datum	
Auftraggeber	Stadt Oldenburg		Name
Auftrag-nehmer			
			Datei 260417 VzPlan Kreisverkehr Bremer Heerstraße, Oldenburg - Stadt Oldenburg.cdr




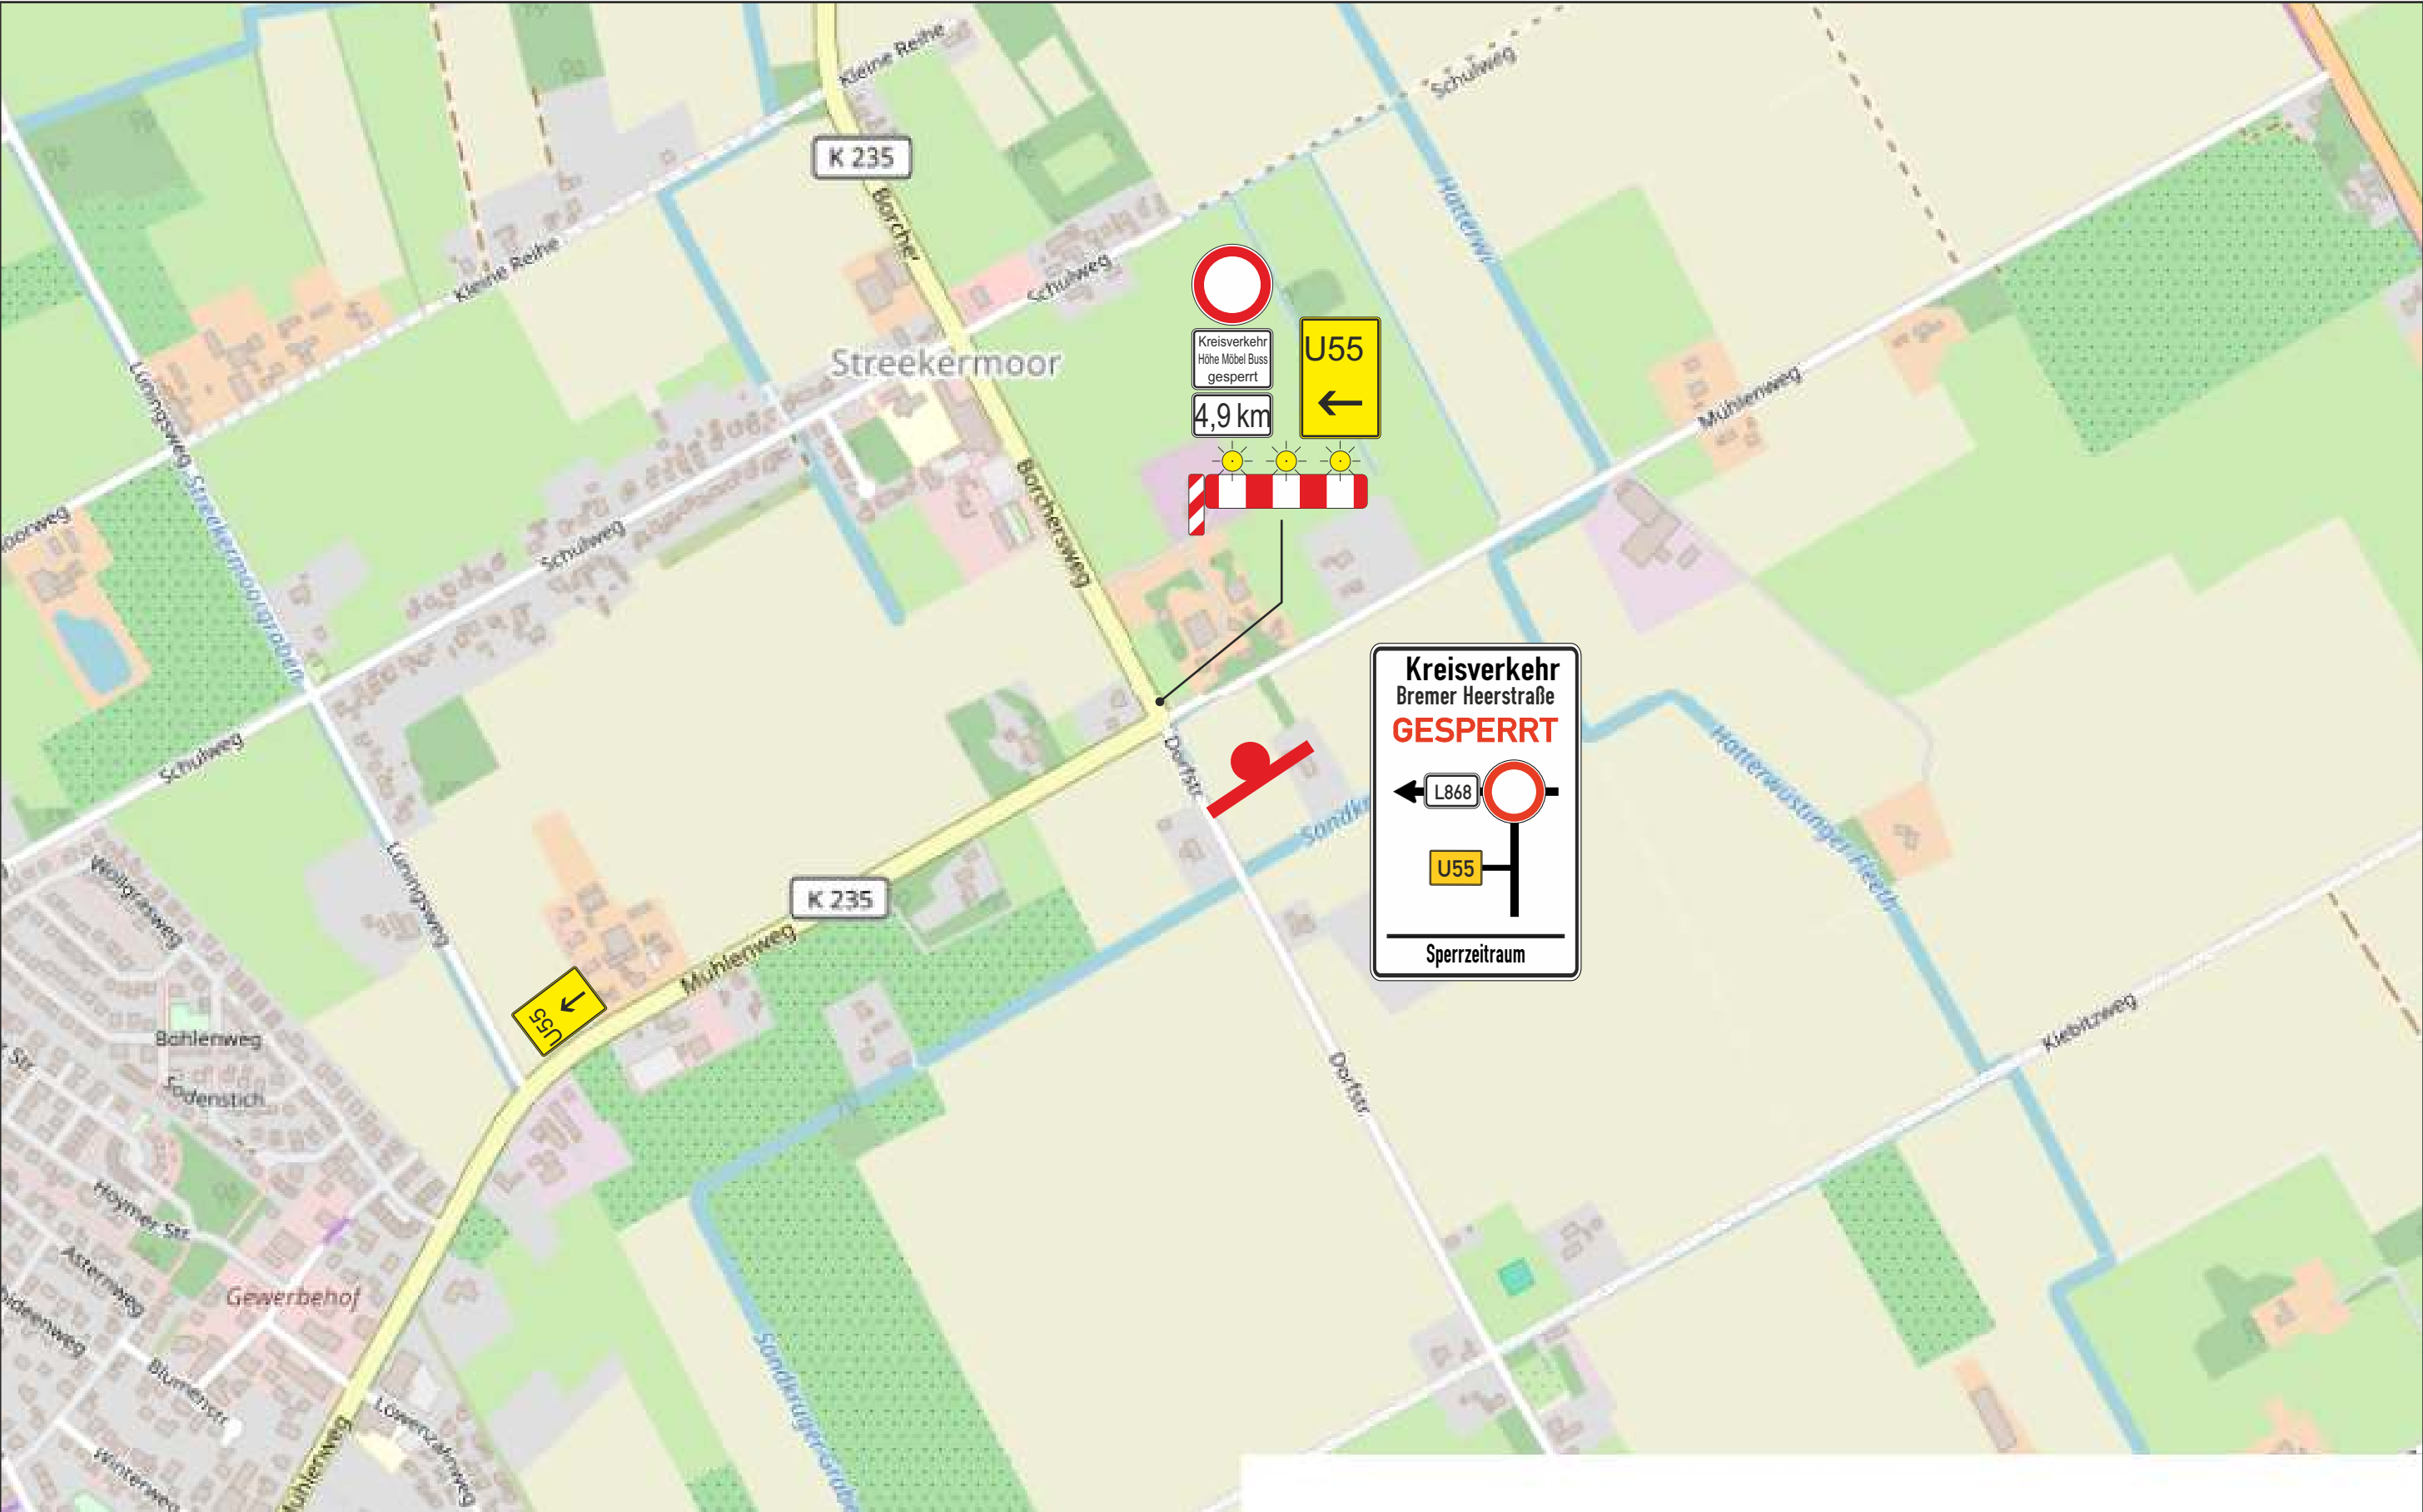

Projekt	Kreisverkehr Bremer Heerstraße		
Projekt-Nr.	Umleitungsplan	Maßstab	k. A.
Projekt-beschreibung	Teil - Vollsperrung mit LSA	Blatt-Nr.	8-11
	Asphaltierungsarbeiten	Datum	
Auftraggeber	Stadt Oldenburg	Name	
Auftrag-nehmer			

Datei 260417 VzPlan Kreisverkehr Bremer Heerstraße, Oldenburg - Stadt Oldenburg.cdr



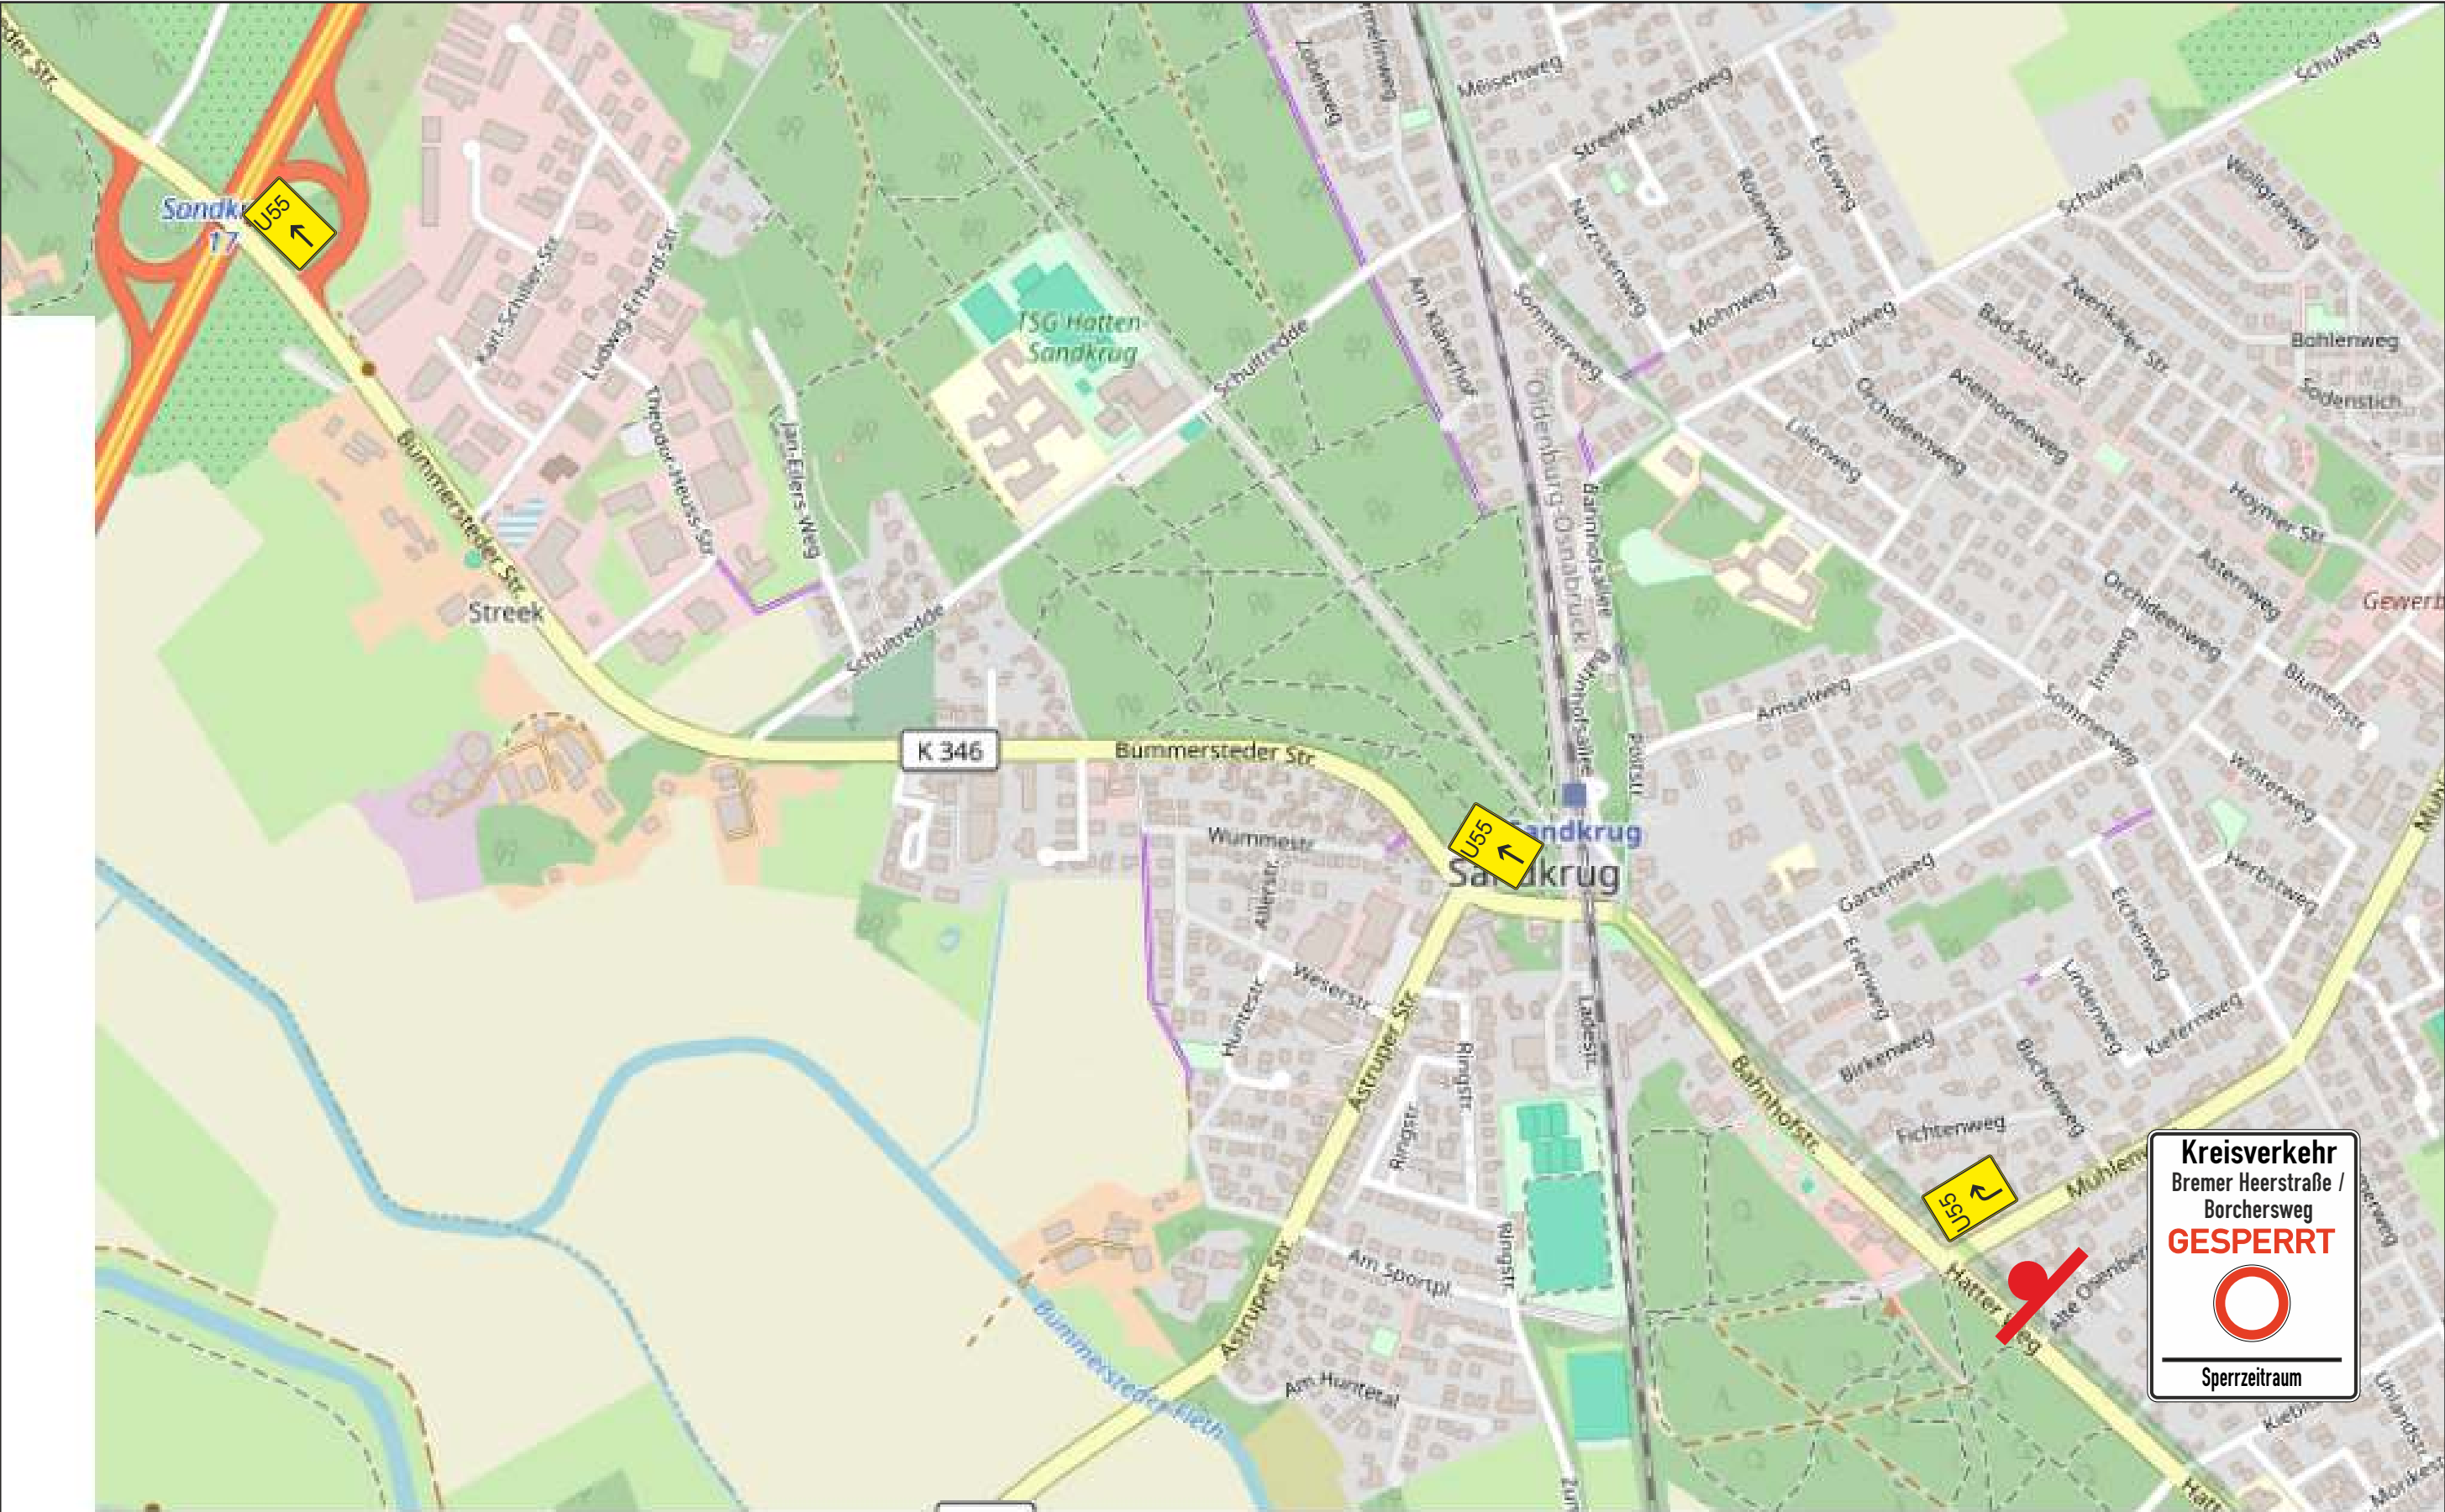


Kreisverkehr
Bremer Heerstraße /
Borchersweg

GESPERRT

Sperrzeitraum

Projekt	Kreisverkehr Bremer Heerstraße		
Projekt-Nr.	Umleitungsplan	Maßstab	k. A.
Projekt- beschreibung	Teil - Vollsperrung mit LSA	Blatt-Nr.	9-11
	Asphaltierungsarbeiten	Datum	
Auftraggeber	Stadt Oldenburg	Name	
Auftrag- nehmer			
Datei 260417 VzPlan Kreisverkehr Bremer Heerstraße, Oldenburg - Stadt Oldenburg.cdr			



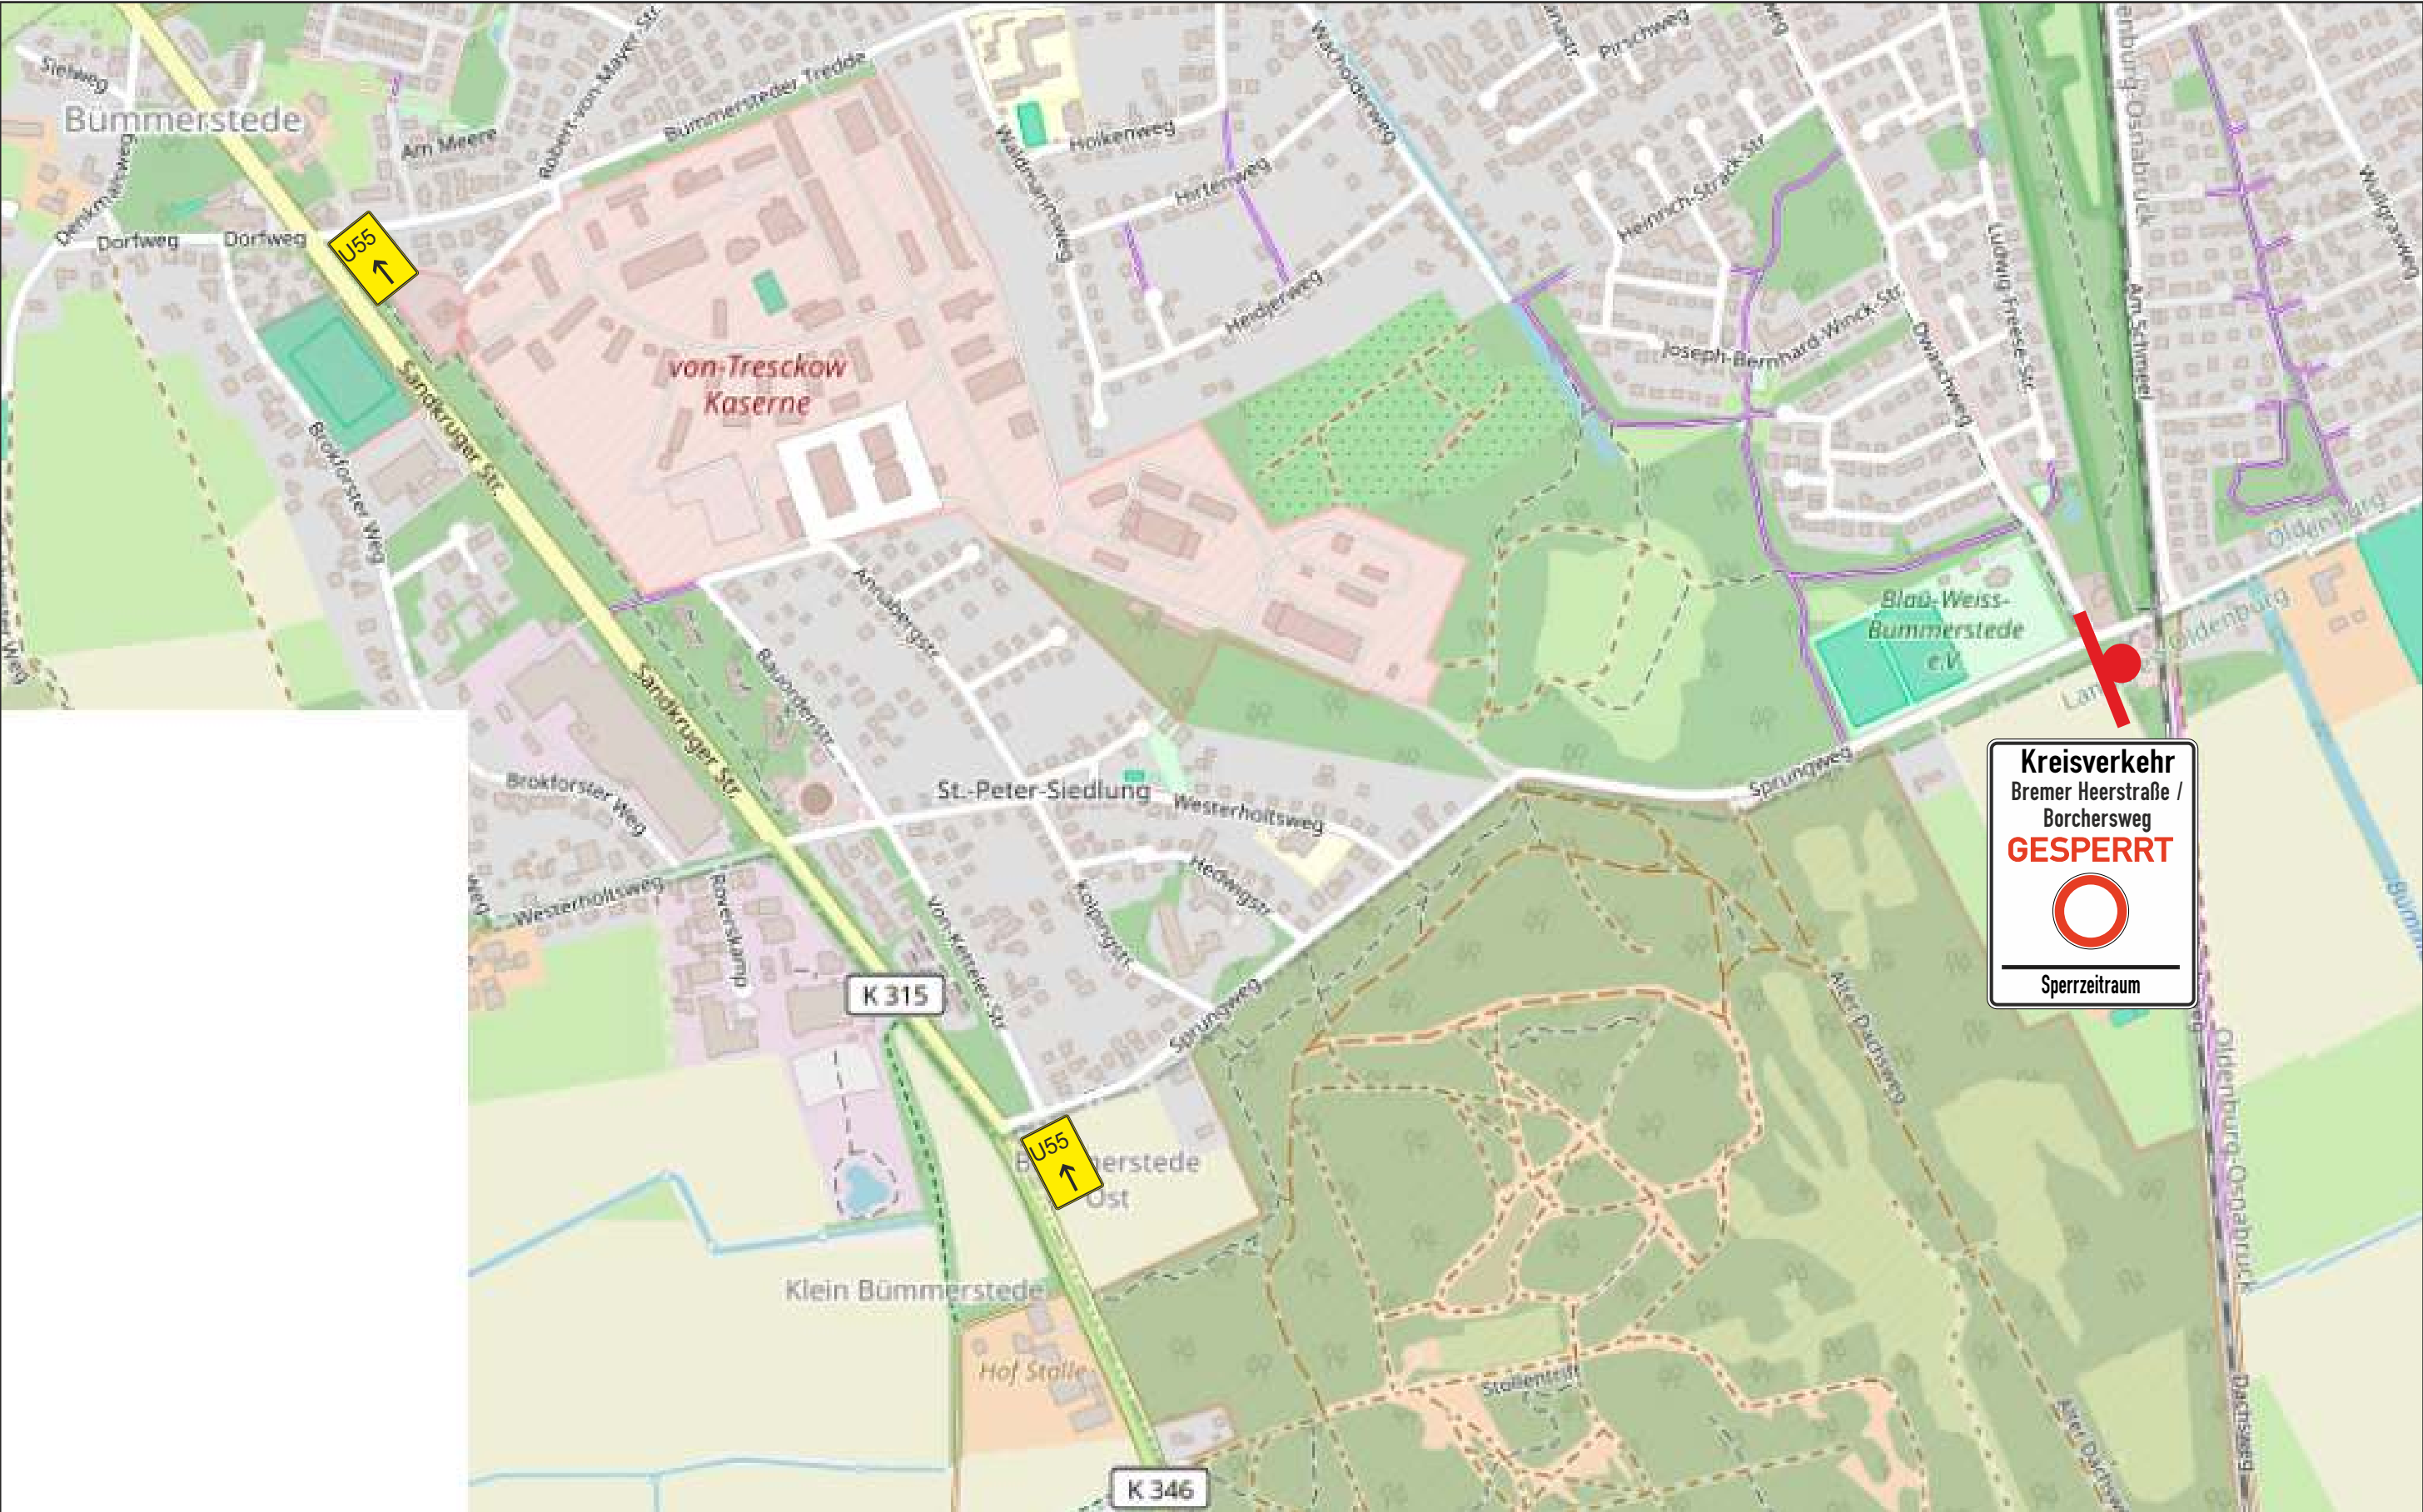


Kreisverkehr
Bremer Heerstraße /
Borchersweg
GESPERRT



Sperrzeitraum


Projekt	Kreisverkehr Bremer Heerstraße		
Projekt-Nr.	Umleitungsplan	Maßstab	k. A.
Projekt- beschreibung	Teil - Vollsperrung mit LSA	Blatt-Nr.	10-11
	Asphaltierungsarbeiten	Datum	
Auftraggeber	Stadt Oldenburg	Name	
Auftrag- nehmer			
		Datei	260417 VzPlan Kreisverkehr Bremer Heerstraße, Oldenburg - Stadt Oldenburg.cdr



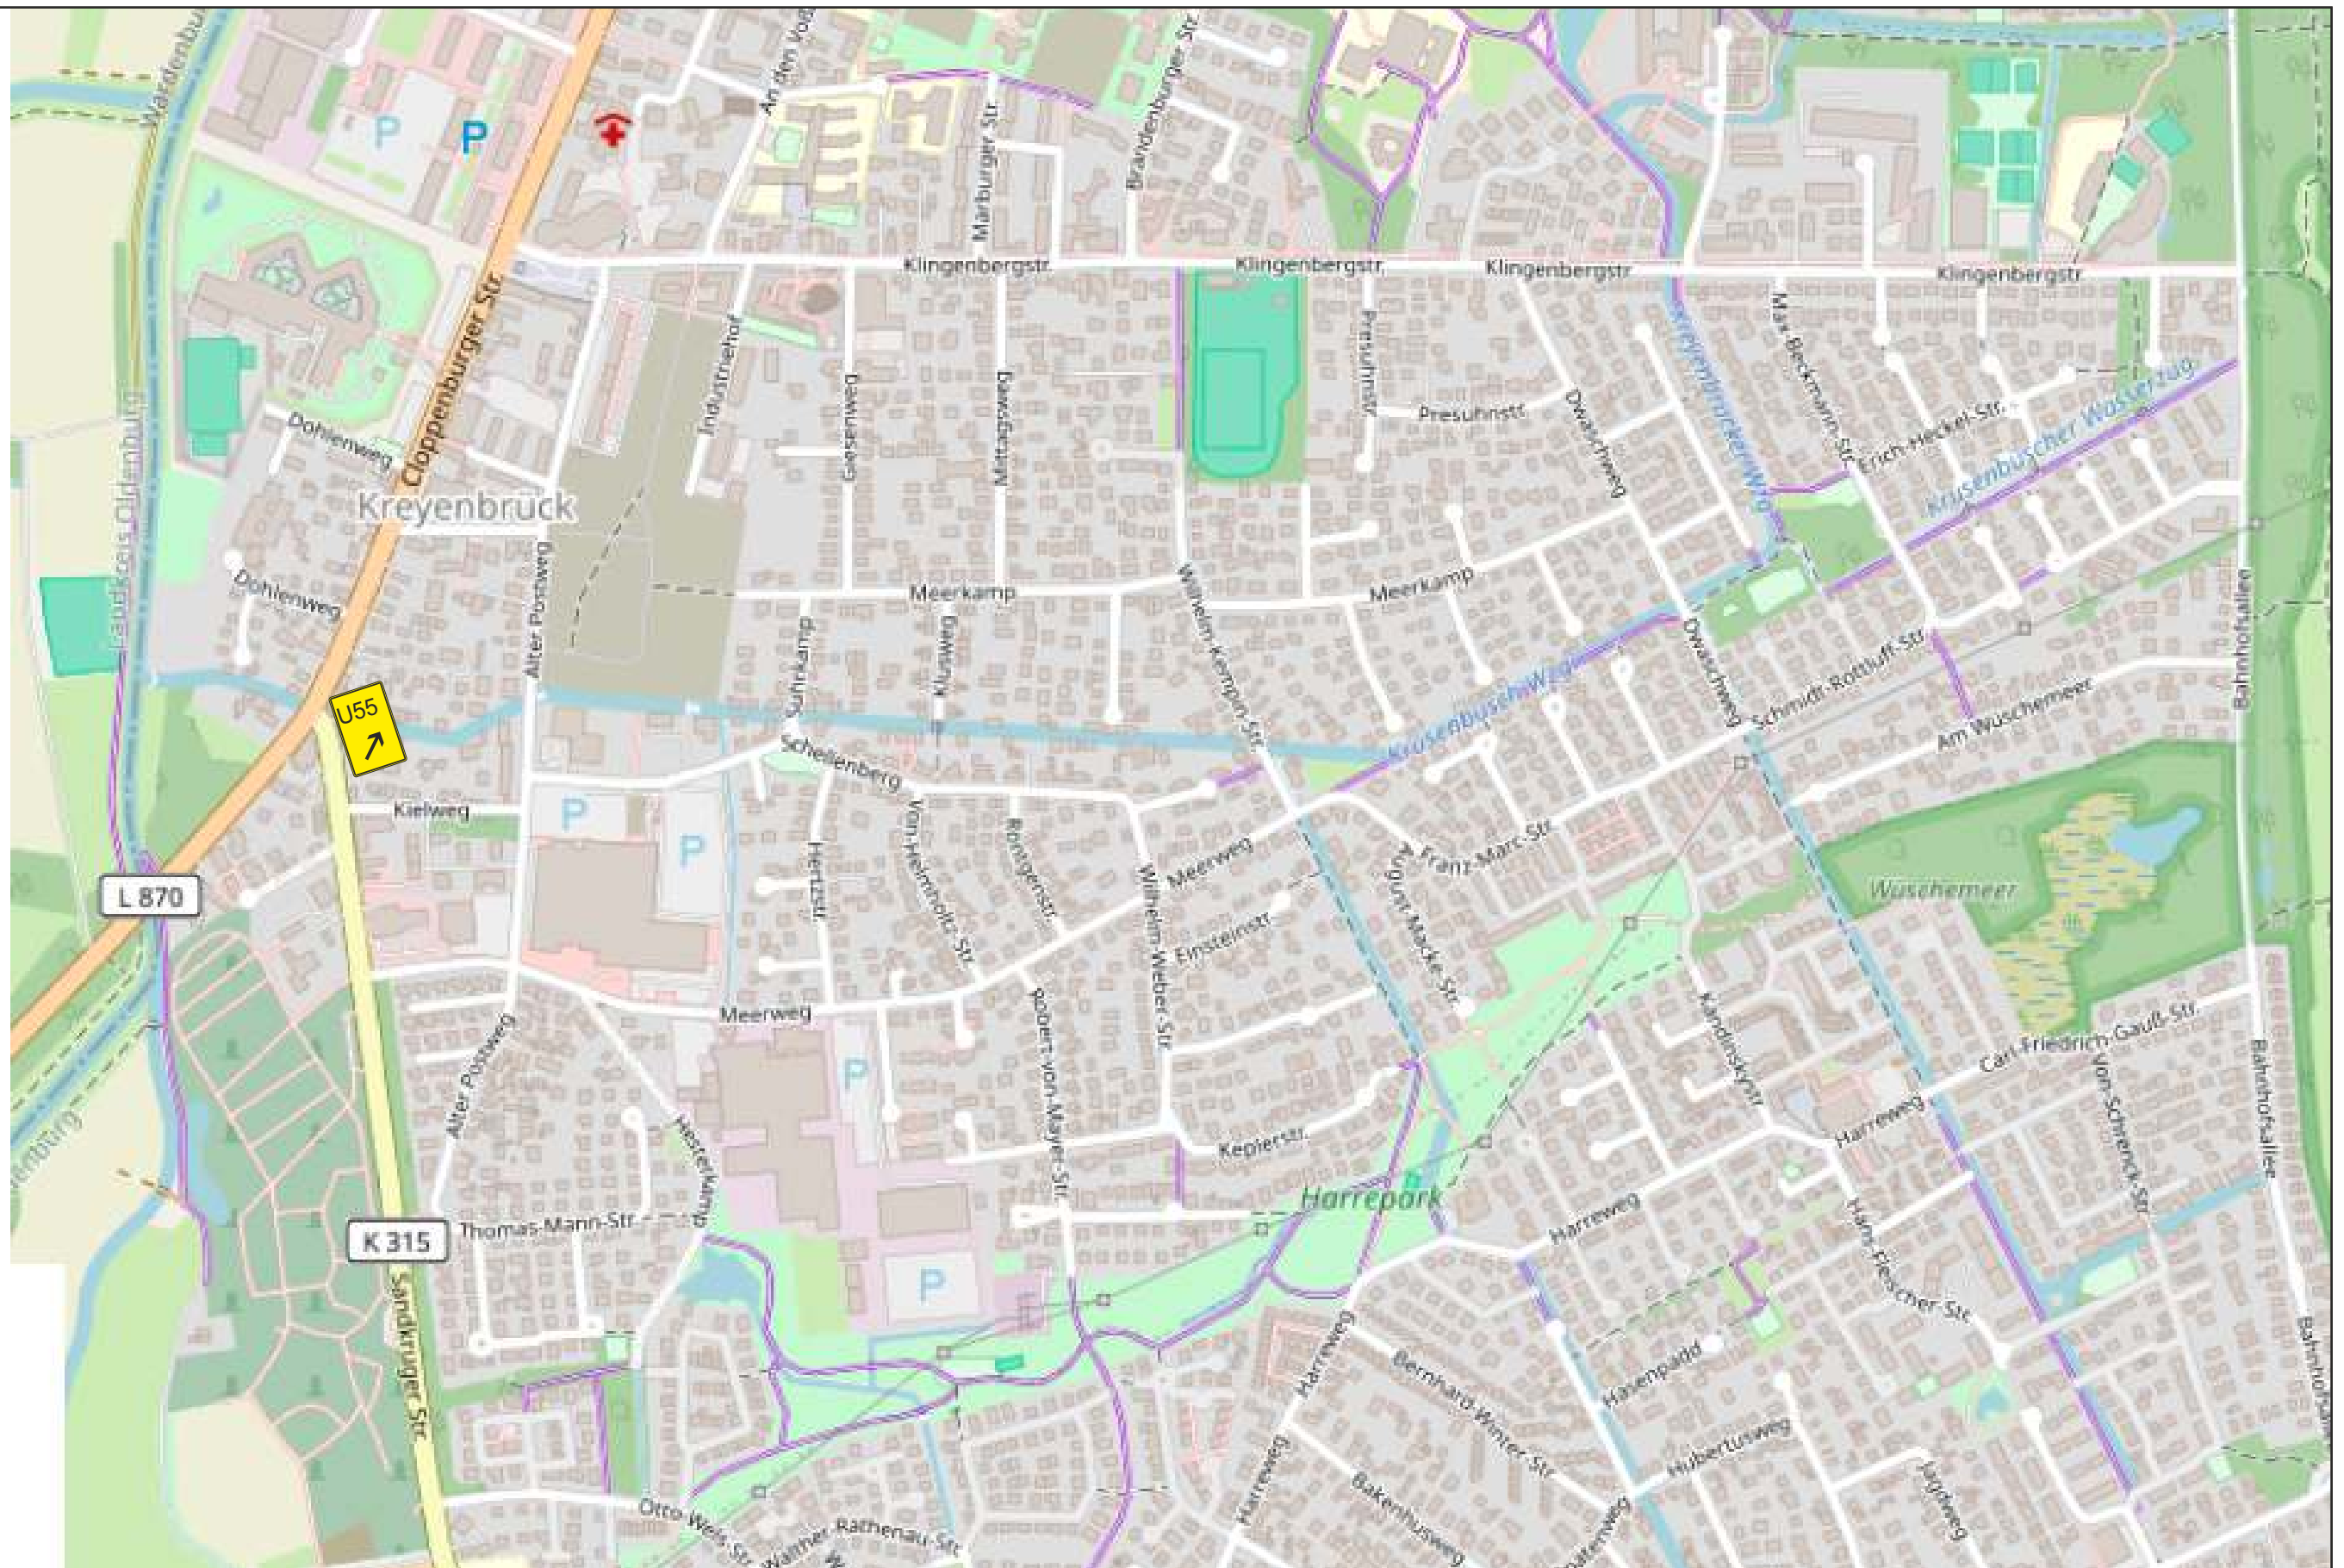


Projekt	Kreisverkehr Bremer Heerstraße		
Projekt-Nr.	Umleitungsplan	Maßstab	k. A.
Projekt- beschreibung	Teil - Vollsperrung mit LSA	Blatt-Nr.	11-11
	Asphaltierungsarbeiten	Datum	
Auftraggeber	Stadt Oldenburg	Name	
Auftrag- nehmer			
Datei 260417 VzPlan Kreisverkehr Bremer Heerstraße, Oldenburg - Stadt Oldenburg.cdr			



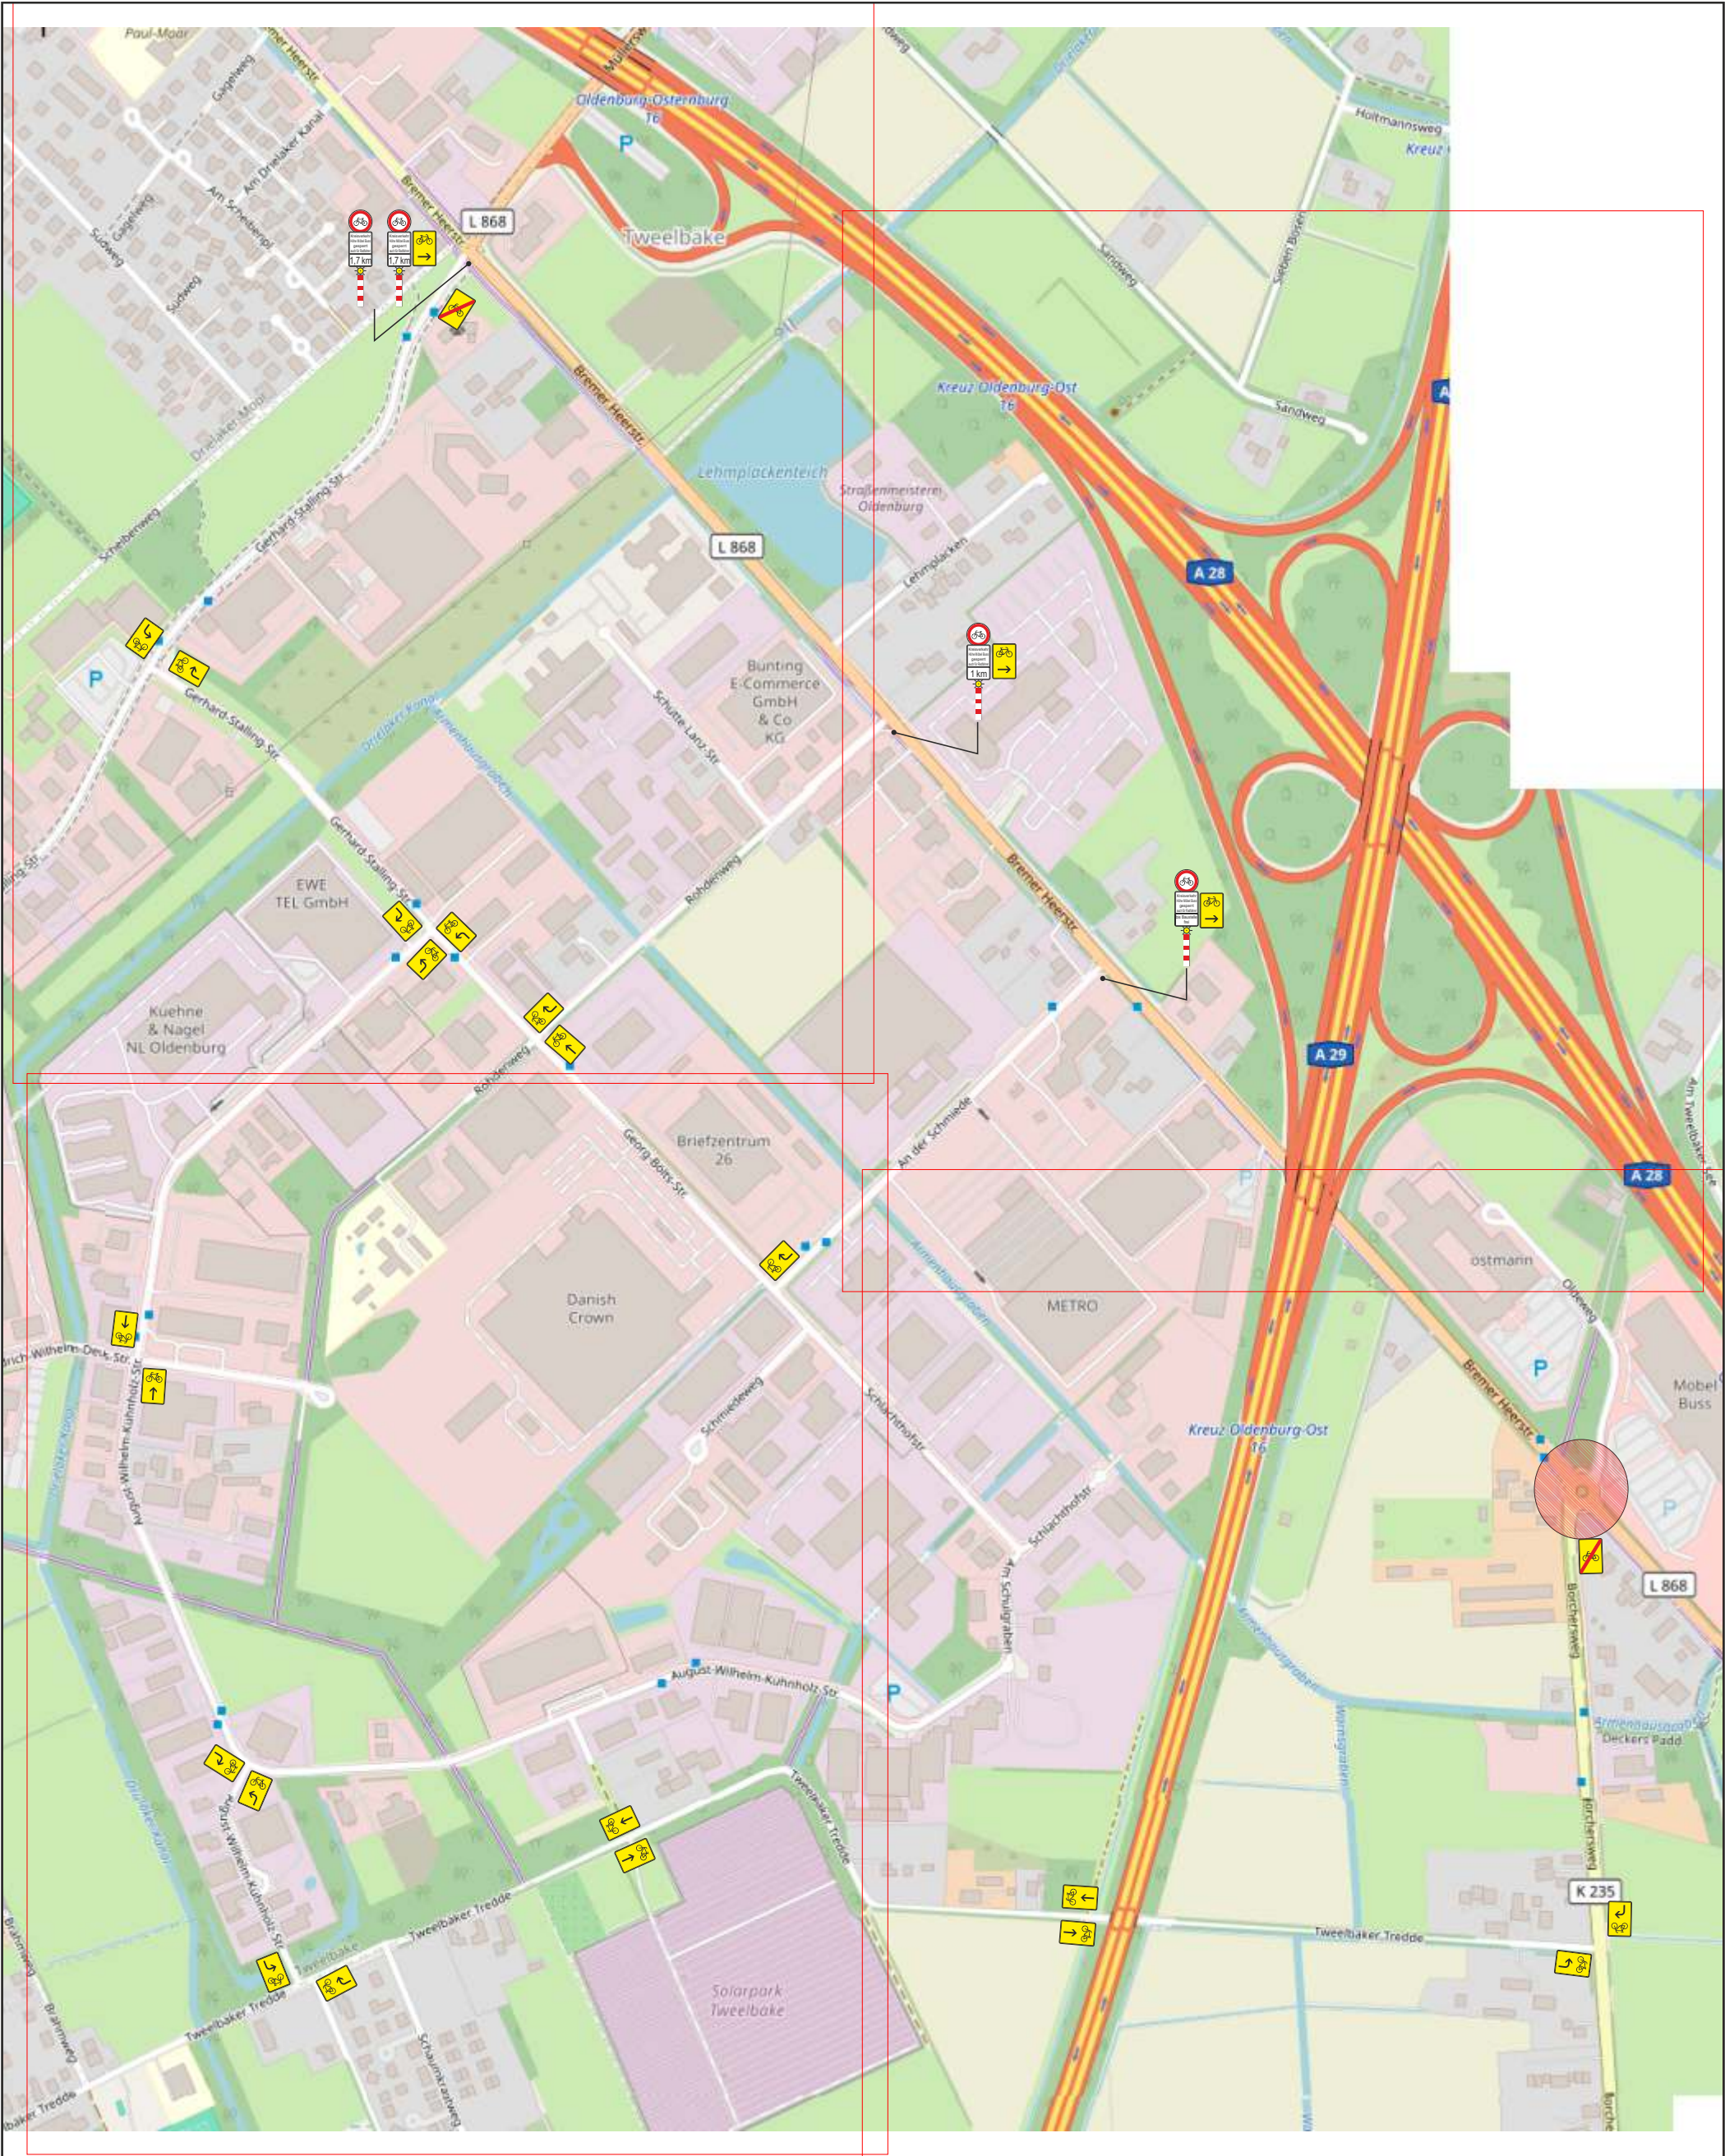

Projekt	Kreisverkehr Bremer Heerstraße		
Projekt-Nr.	Umleitungsplan Radverkehr	Maßstab	k. A.
Projekt-beschreibung	Teil - Vollsperrung mit LSA	Blatt-Nr.	Übersicht
	Asphaltierungsarbeiten	Datum	
Auftraggeber	Stadt Oldenburg		
Auftrag-nehmer	Name		
	Datei 260417 VzPlan Kreisverkehr Bremer Heerstraße, Oldenburg - Stadt Oldenburg.cdr		



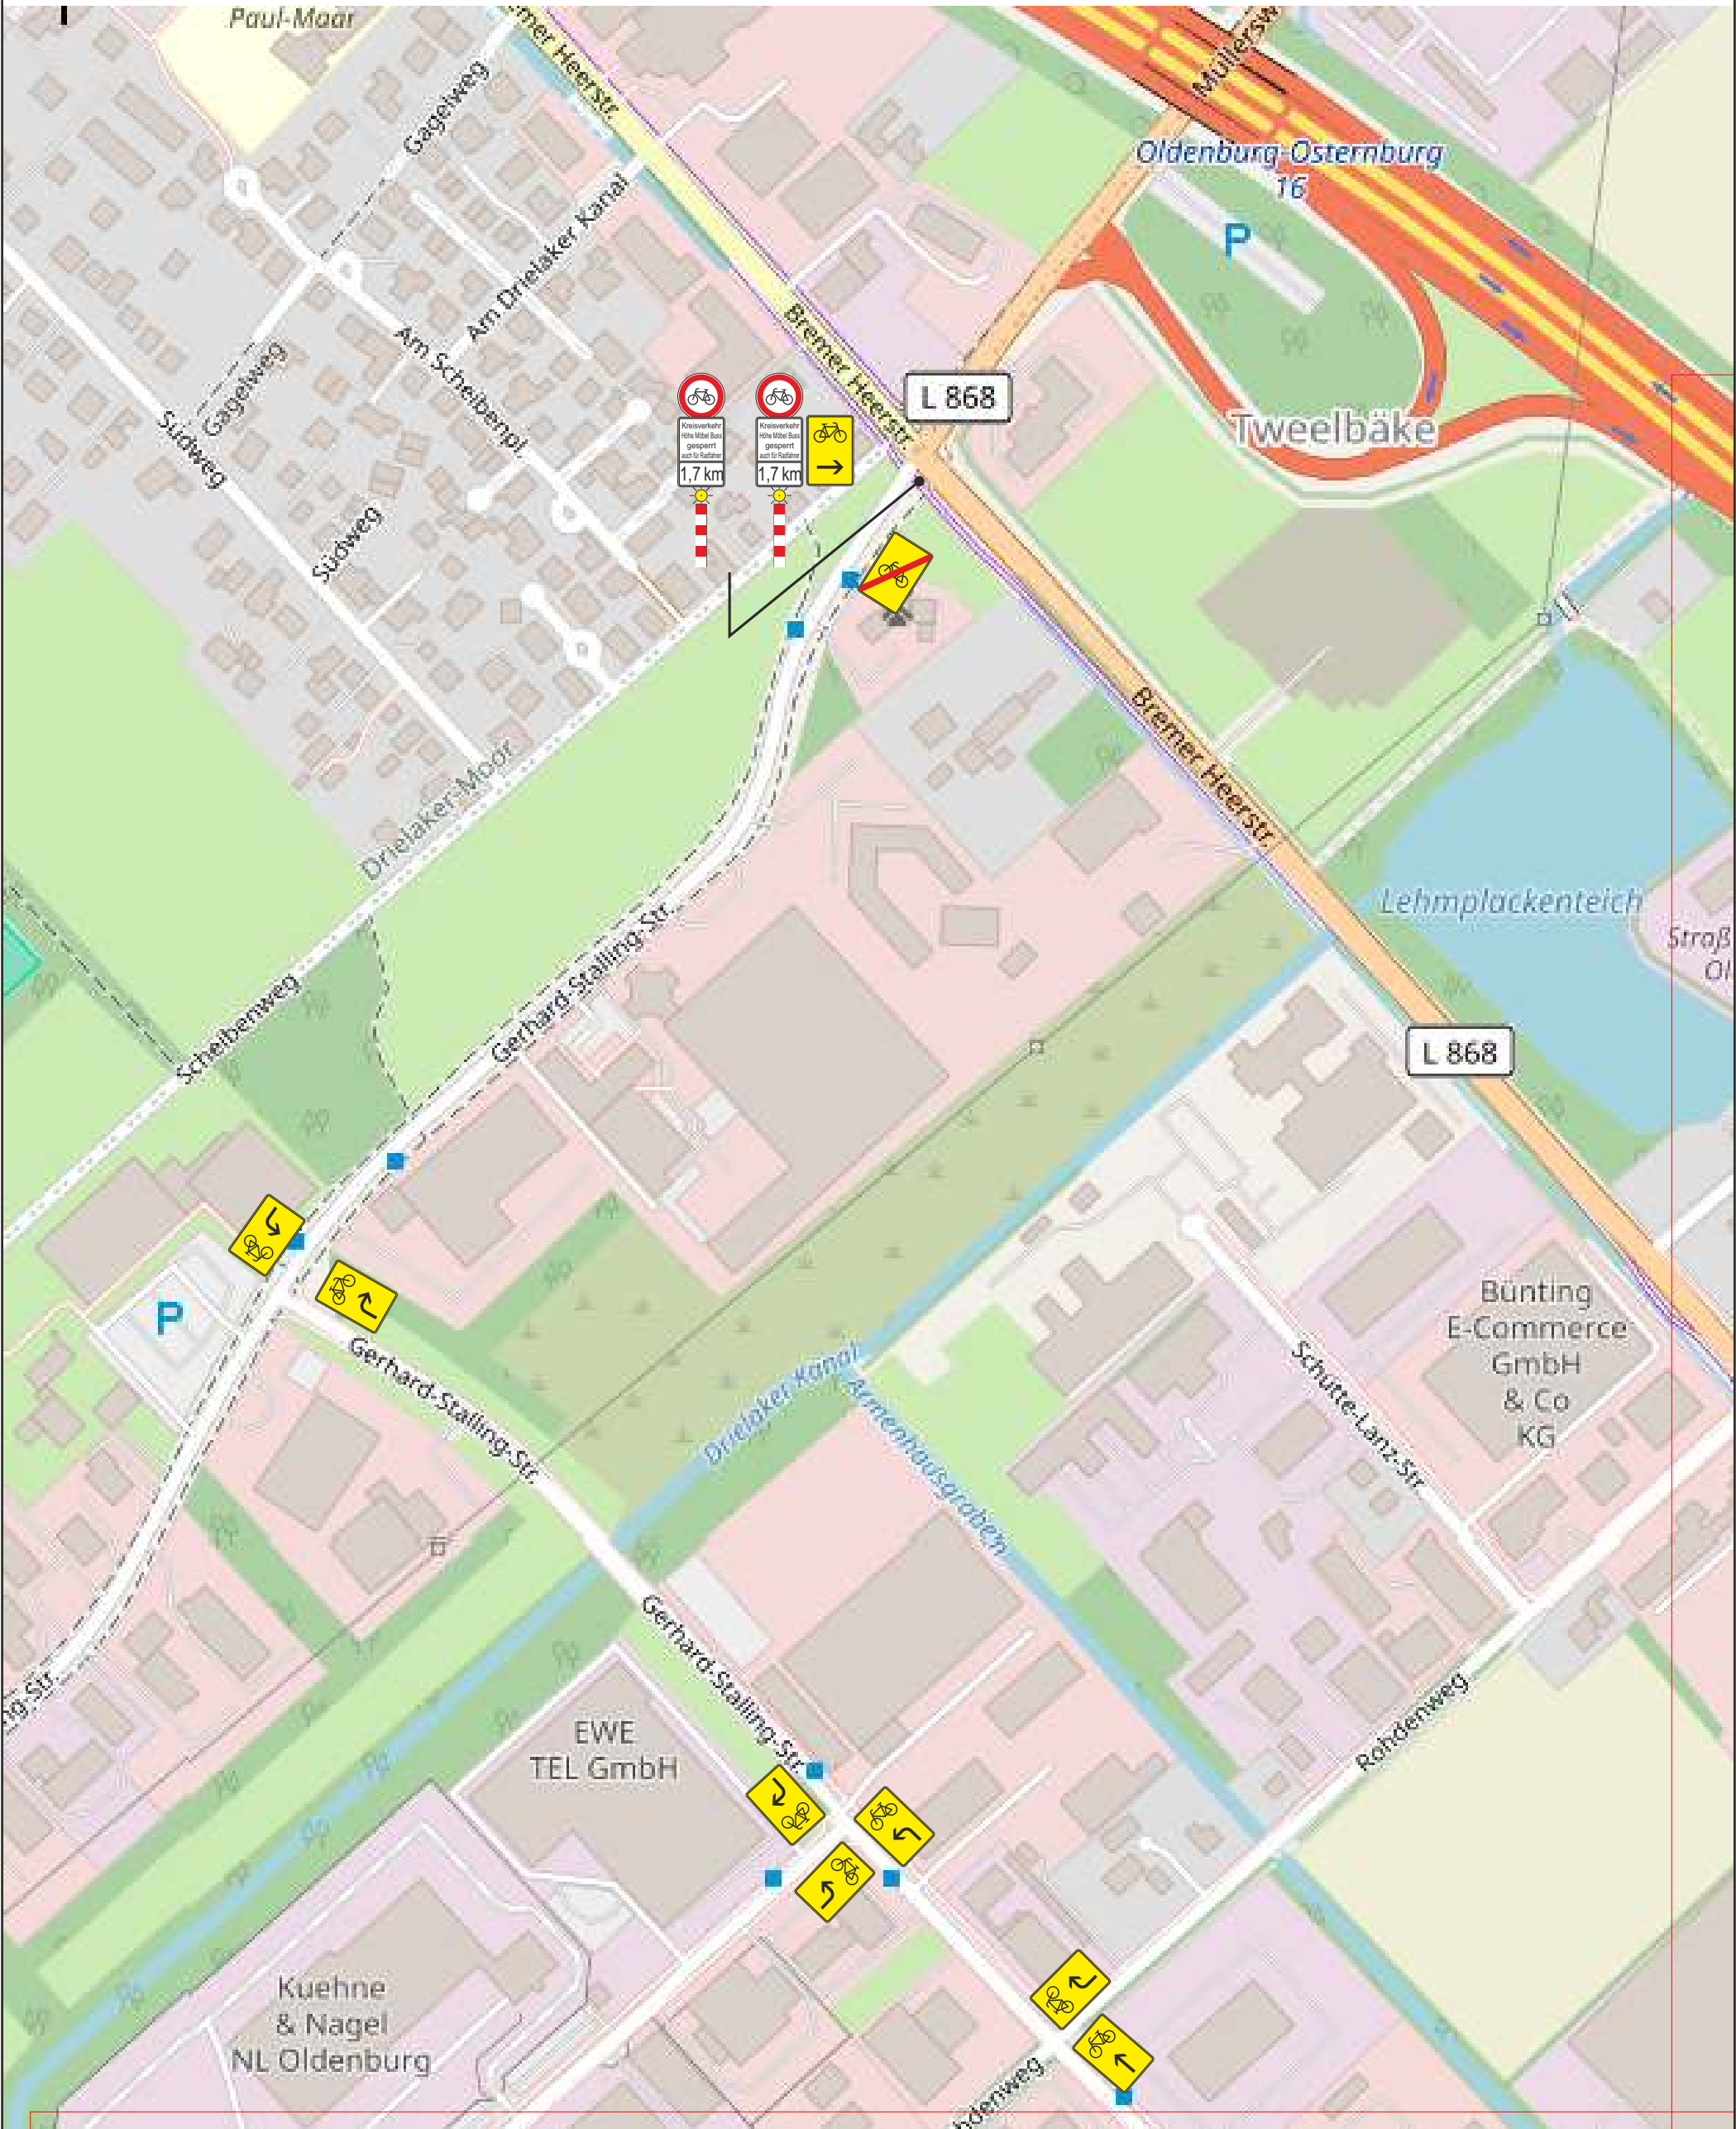


Projekt	Kreisverkehr Bremer Heerstraße		
Projekt-Nr.	Umleitungsplan Radverkehr	Maßstab	k. A.
Projekt-beschreibung	Teil - Vollsperrung mit LSA	Blatt-Nr.	1-4
	Asphaltierungsarbeiten	Datum	
Auftraggeber	Stadt Oldenburg		
Auftrag-nehmer	Name		
	Datei 260417 VzPlan Kreisverkehr Bremer Heerstraße, Oldenburg - Stadt Oldenburg.cdr		






Projekt		Kreisverkehr Bremer Heerstraße	
Projekt-Nr.	Umleitungsplan Radverkehr	Maßstab	k. A.
Projekt-beschreibung	Teil - Vollsperrung mit LSA	Blatt-Nr.	2-4
	Asphaltierungsarbeiten	Datum	
Auftraggeber	Stadt Oldenburg		Name
Auftrag-nehmer			
			Datei 260417 VzPlan Kreisverkehr Bremer Heerstraße, Oldenburg - Stadt Oldenburg.cdr

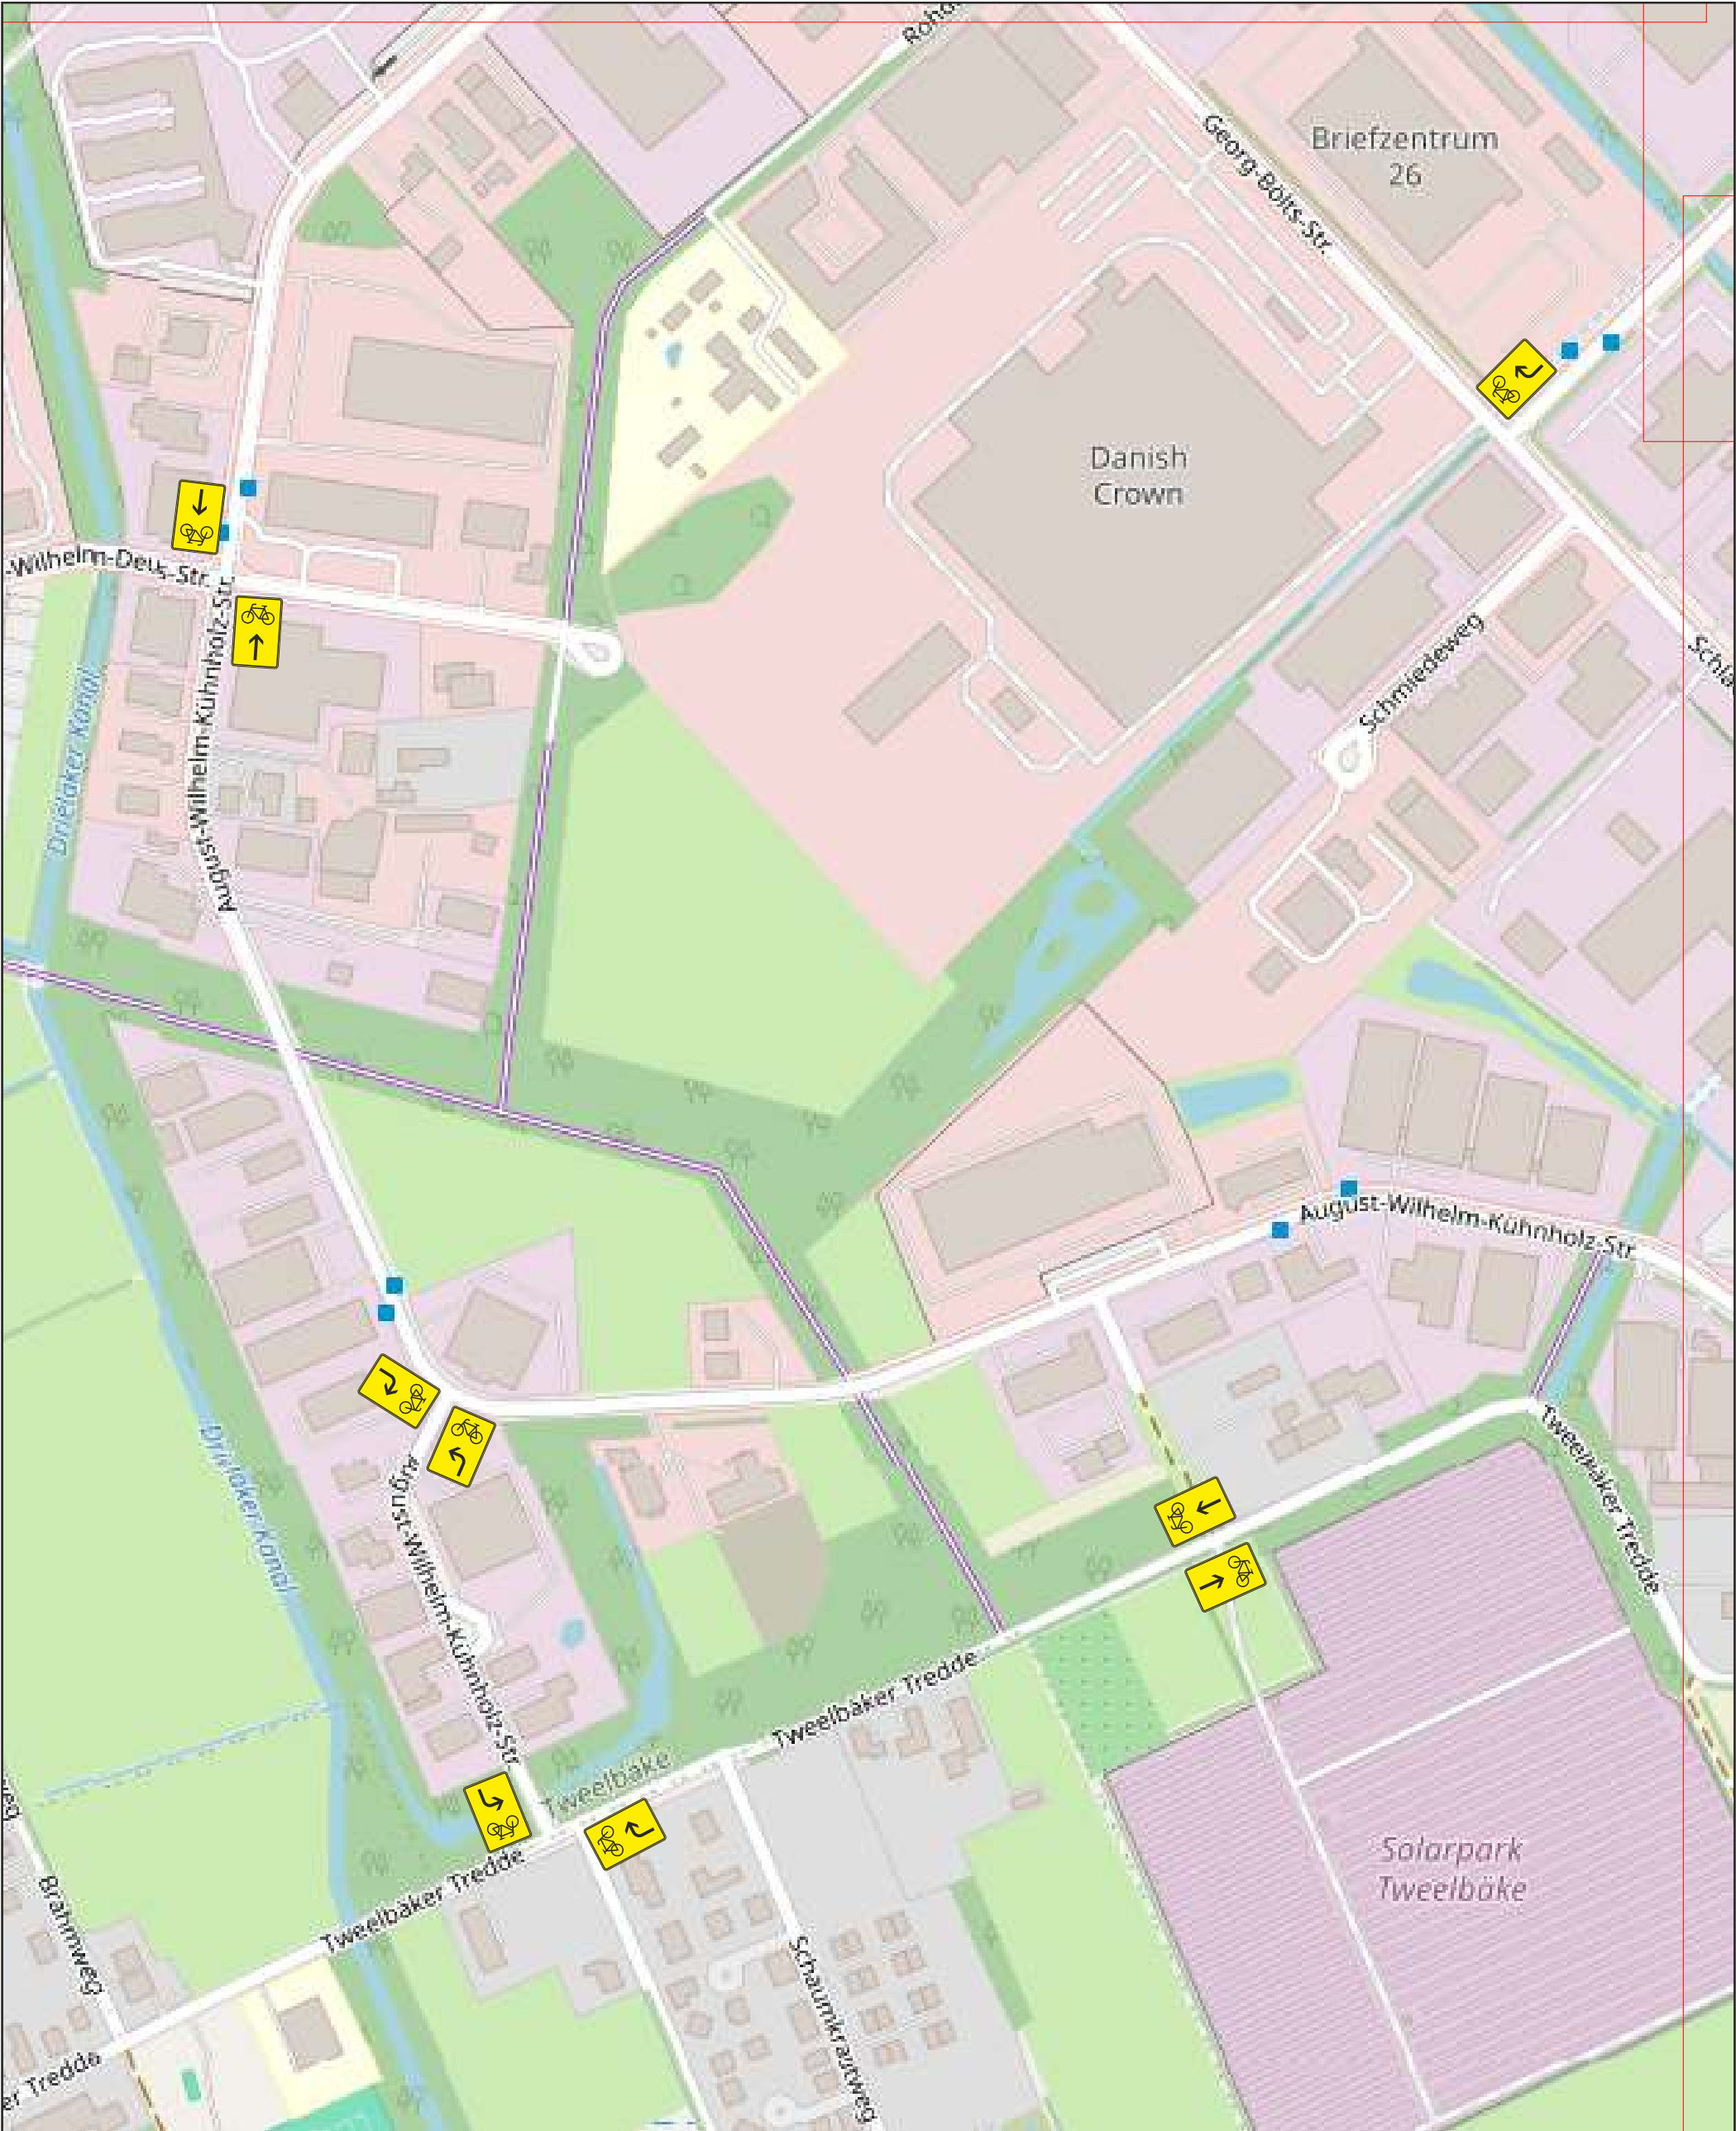

Projekt	Kreisverkehr Bremer Heerstraße		
Projekt-Nr.	Umleitungsplan Radverkehr	Maßstab	k. A.
Projekt- beschreibung	Teil - Vollsperrung mit LSA	Blatt-Nr.	3-4
	Asphaltierungsarbeiten	Datum	
Auftraggeber	Stadt Oldenburg	Name	
Auftrag- nehmer			
		Datei 260417 VzPlan Kreisverkehr Bremer Heerstraße, Oldenburg - Stadt Oldenburg.cdr	



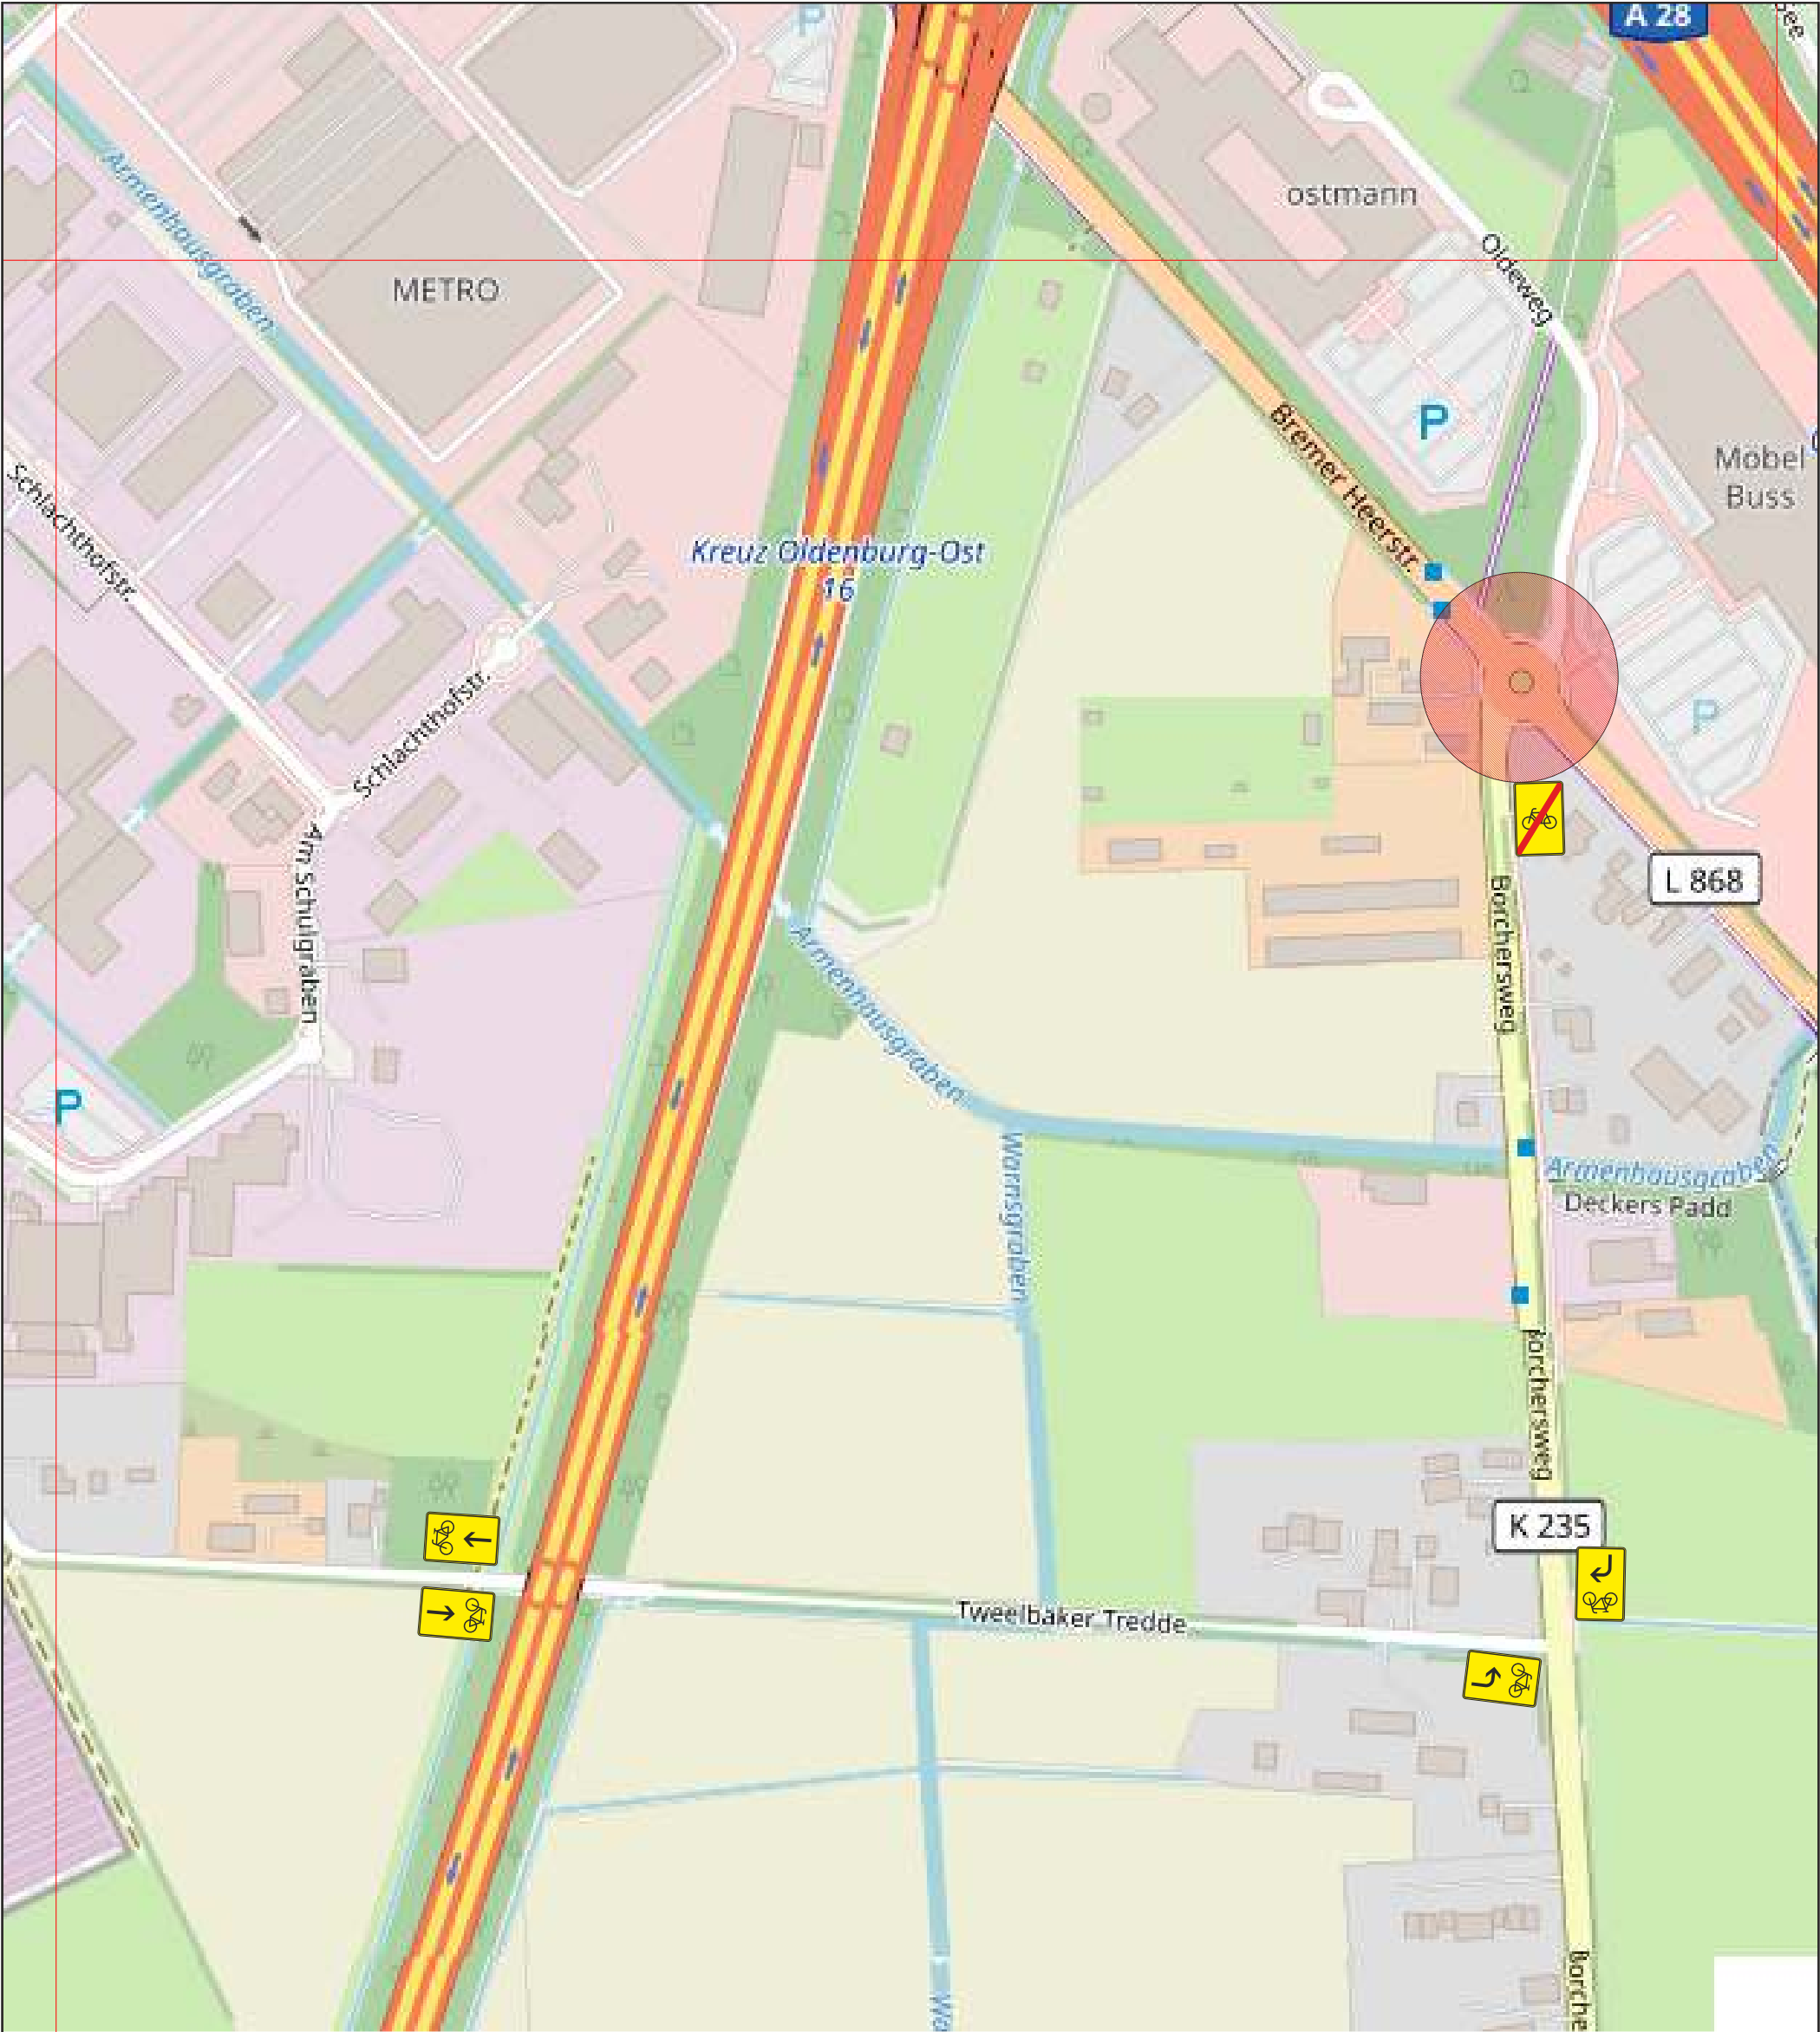

Projekt	Kreisverkehr Bremer Heerstraße		
Projekt-Nr.	Umleitungsplan Radverkehr	Maßstab	k. A.
Projekt- beschreibung	Teil - Vollsperrung mit LSA	Blatt-Nr.	4-4
	Asphaltierungsarbeiten	Datum	
Auftraggeber	Stadt Oldenburg	Name	
Auftrag- nehmer			

Datei 260417 VzPlan Kreisverkehr Bremer Heerstraße, Oldenburg - Stadt Oldenburg.cdr

