



Schnitt 1-1

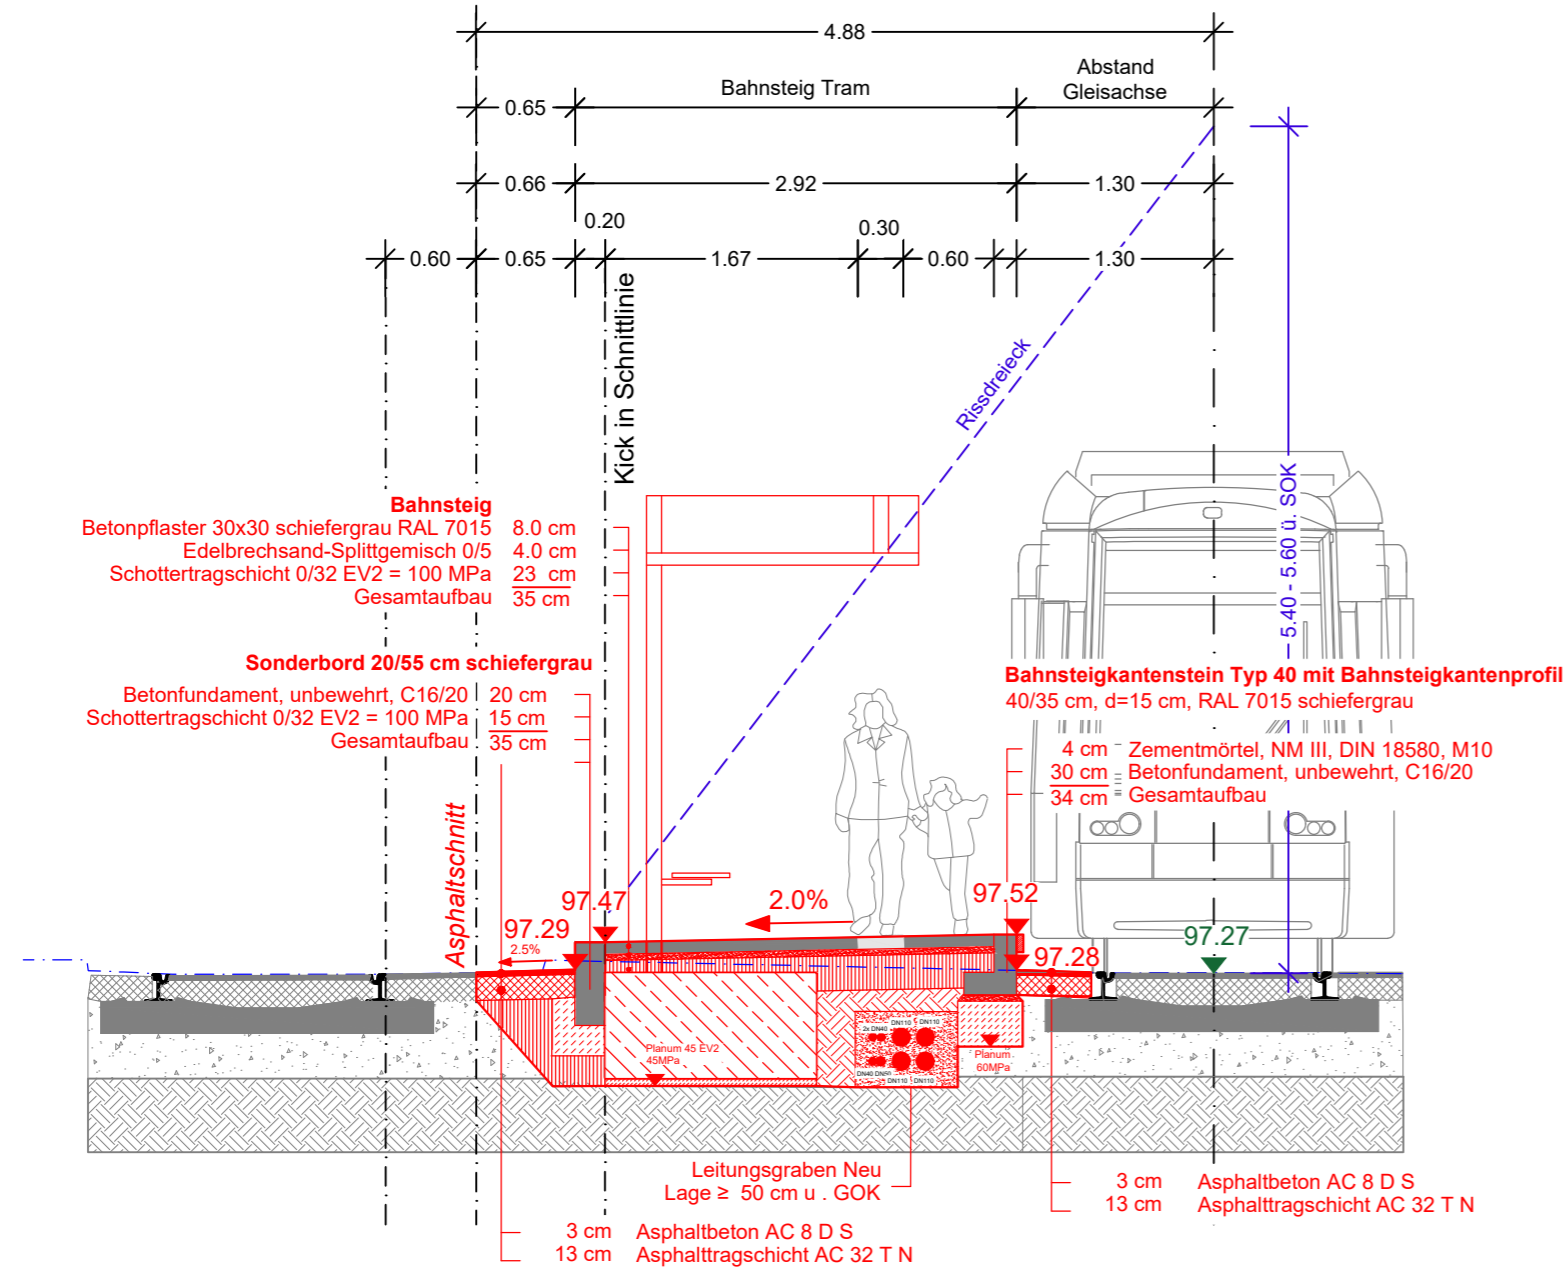




STADT FRANKFURT AM MAIN

Amt für Straßenbau und Erschließung
Adam-Riese-Straße 25, 60327 Frankfurt am Main

DER MAGISTRAT



Der Straßenplanung zugestimmt:	Straßenplanung geprüft:
Frankfurt am Main,	Frankfurt am Main,
Bauherrnvertretung Verkehrsgesellschaft Frankfurt am Main mbH	
Ort: Frankfurt am Main	Datum: (-) Datum: (FBL)

D					
C					
B					
A					
Index	Art der Änderung	Datum	Verfasser	Datum	Freigabe

Stadtwerke Verkehrsgesellschaft
Frankfurt am Main mbH
Infrastrukturprojekte
Kurt-Schumacher-Str. 8
60311 Frankfurt am Main



Planersteller
PB-Consult GmbH
Rothenburger Straße 5
90443 Nürnberg

Station
Straßenbahnhaltestelle: Stresemannallee/Gartenstraße

Bauteil	Grundstrecke	Teilabschnitt	Gewerk
-	9004	0000	HPS
Bezeichnung	beinh.	Name	Anlage
	bearb.	26.02.2026	Hammer
	geprüft	26.02.2026	Steger
	genehm.	-	-
Plannummer	STRG_9004_0----_5_HPS_001qs_-0050		Index
			-

Ausschreibungs-exemplar