


Schnitt 2-2

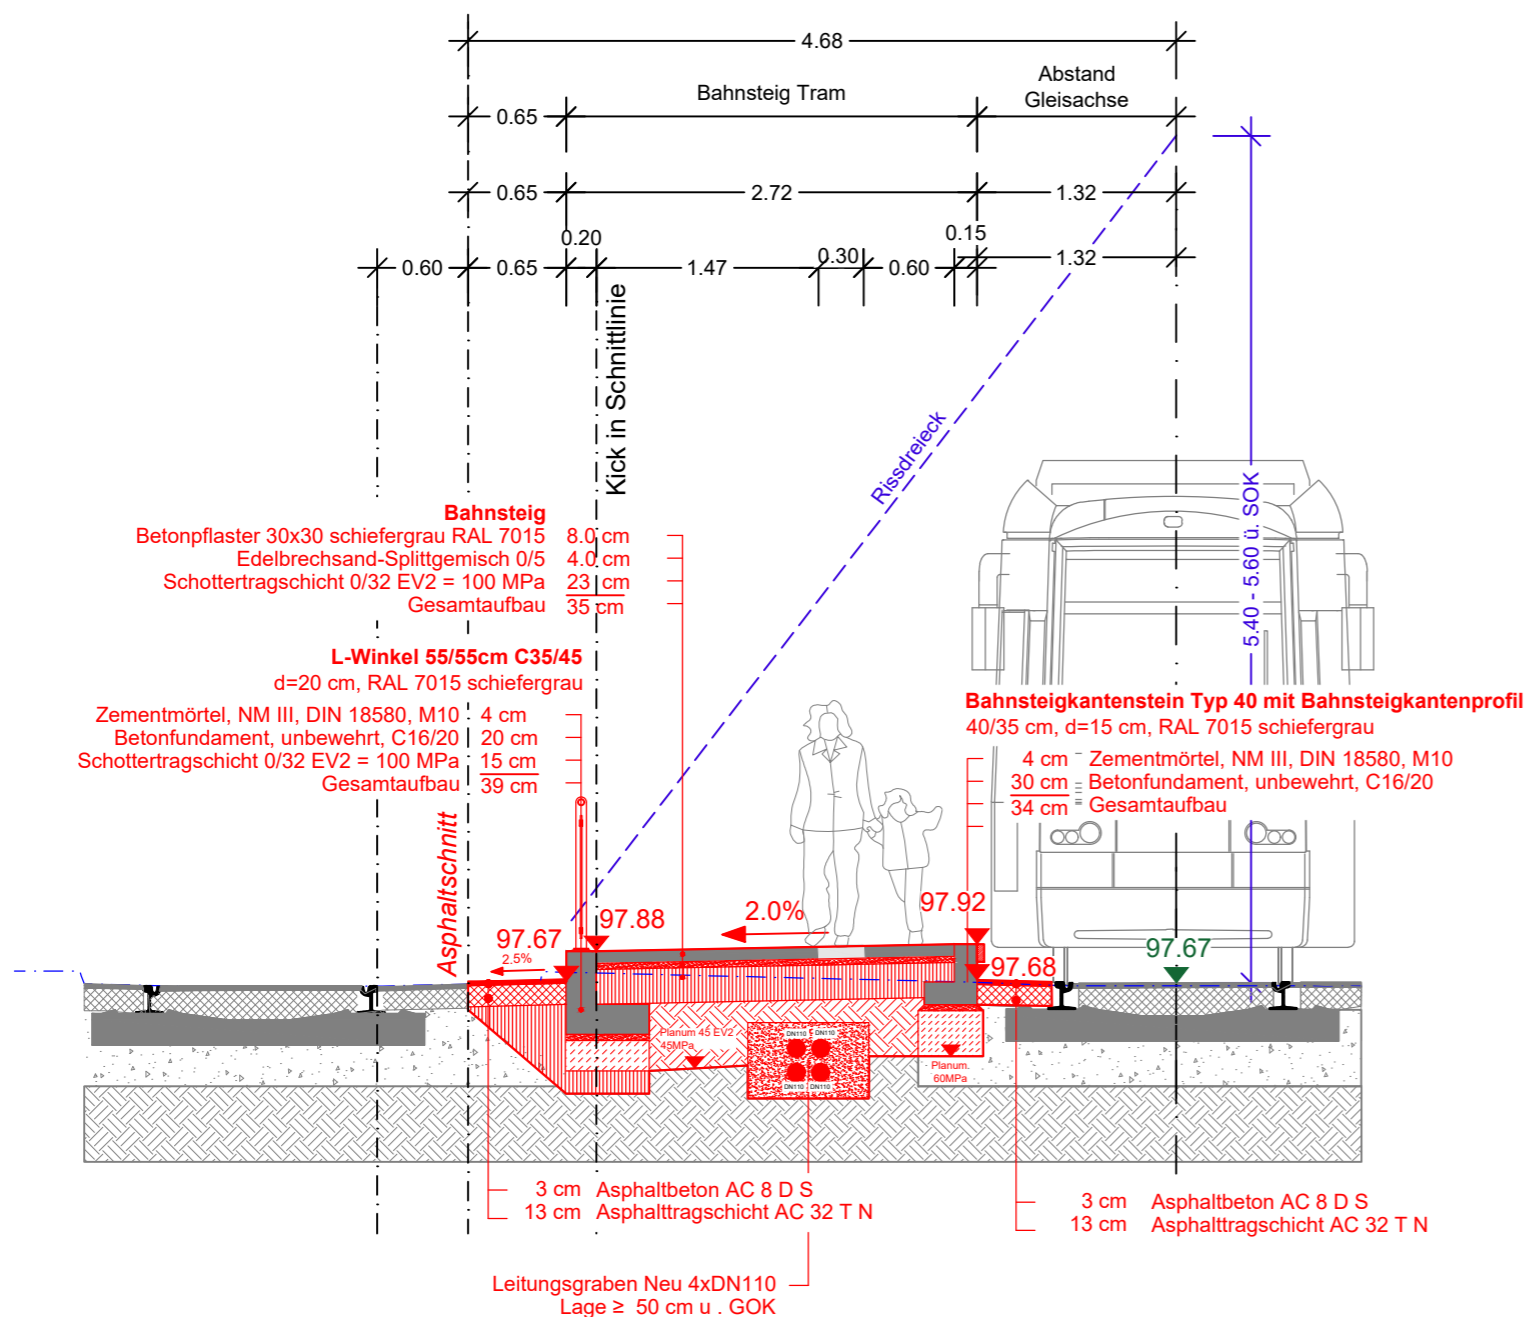

STADT  FRANKFURT AM MAIN

DER MAGISTRAT



Amt für Straßenbau und Erschließung
 Adam-Riese-Straße 25, 60327 Frankfurt am Main

Der Straßenplanung zugestimmt:

Straßenplanung geprüft:

Frankfurt am Main,

Frankfurt am Main,

Bauherrnvertretung
 Verkehrsgesellschaft
 Frankfurt am Main mbH

Ort: Frankfurt am Main

Datum:

(-)

Datum:

(FBL)

D					
C					
B					
A					
Index	Art der Änderung	Datum	Verfasser	Datum	Freigabe

Stadtwerke Verkehrsgesellschaft
 Frankfurt am Main mbH
 Infrastrukturprojekte
 Kurt-Schumacher-Str. 8
 60311 Frankfurt am Main



Planersteller
 PB-Consult GmbH
 Rothenburger Straße 5
 90443 Nürnberg

Station
 Straßenbahnhaltestelle: Stresemannallee/Gartenstraße

Bauteil	Grundstrecke	Teilabschnitt	Gewerk
-	9004	0000	HPS
Bezeichnung Schnitt 2-2	bearb.	Name	Anlage
	26.02.2026	Hammer	Blattnr.
	geprüft	Stapel	Maßstab
	26.02.2026	-	1:50
Plannummer	Index		
STRG_9004_0----_5_HPS_002qs_-0050	-		

Ausschreibungs-exemplar