

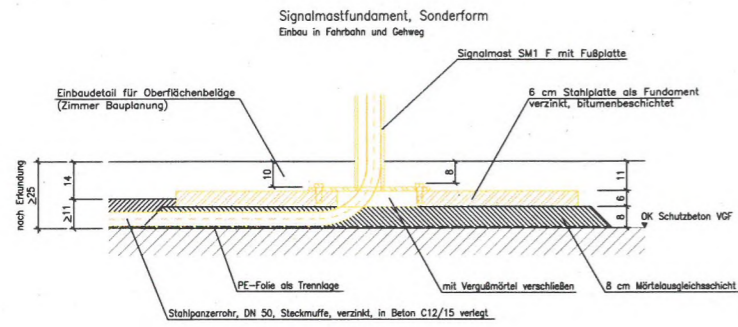



Schnitt

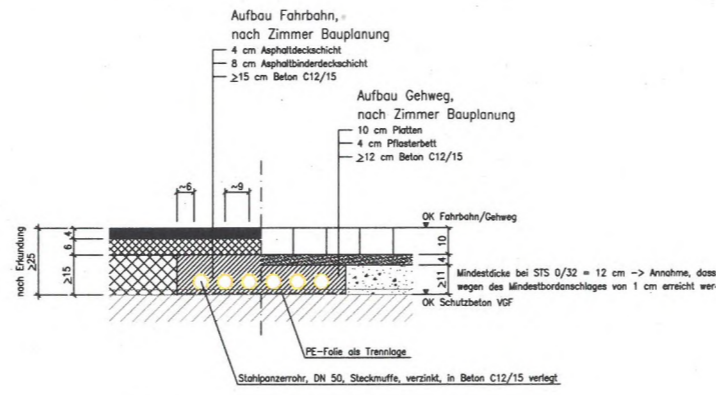



Draufsicht

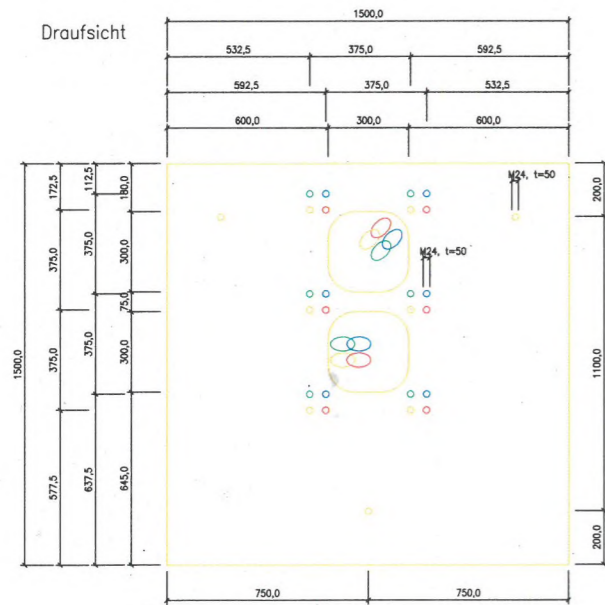

Schnitt

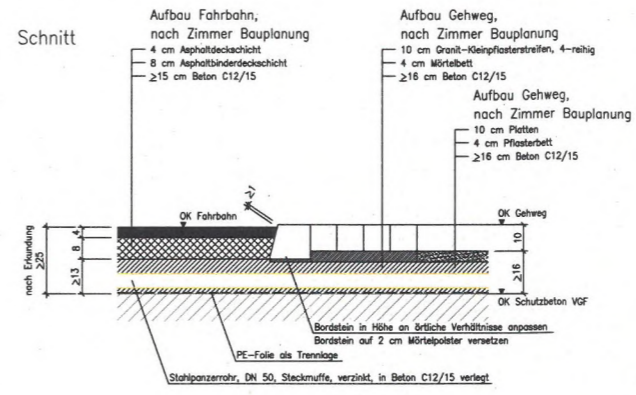

Draufsicht

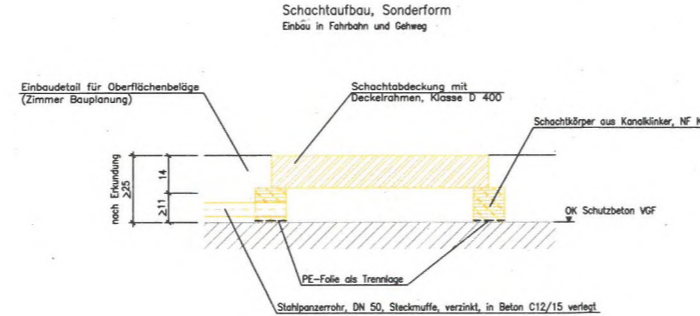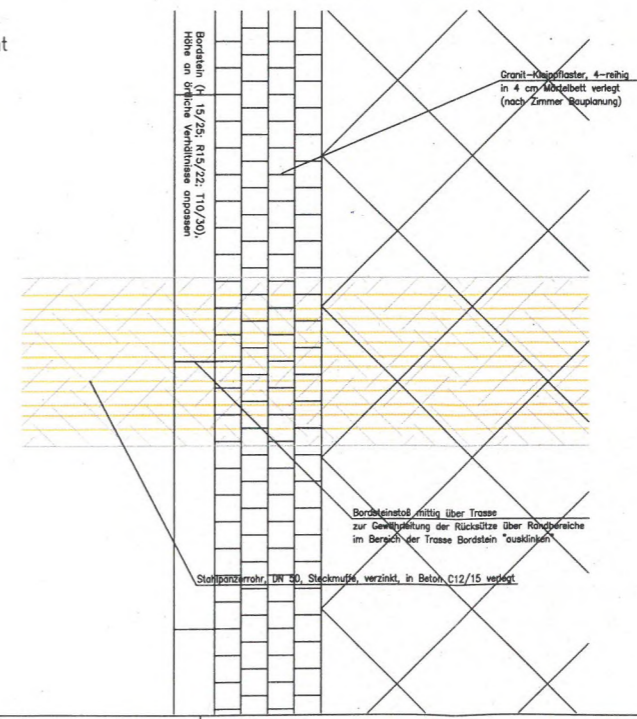

Überarbeitung nach RQ Zimmer Bauplanung				B	29.05.2015	Skz/Fe
Ergänzung Detail Querung Bord/Trasse				A	24.03.2015	Skz/Fe
Überarbeitung zur Darstellung von 4 Mastpositionen						
Art der Änderung				Index	Datum	Name
Entwurfsbearbeitung Trassen						
Schüler-Plan Ingenieurgesellschaft mbH Lindleystraße 11 60314 Frankfurt	Frankfurt (Main), den	Umschreibt		Datum	Name	
			bearbeitet	13.03.2015	Skz	
			gezeichnet	13.03.2015	Fe	
		geprüft	13.03.2015	WJ		
Bauherr				DIC - Deutsche Immobilien Chancen AG & Co. KGaA Neue Mainzer Straße 20 - Maintor 60311 Frankfurt am Main		
Gesamtleitungstrassenplan				Maßstab: 1 : 10		
Erschließung Maintor				Anlage: 15.10.3		
Lichtsignalanlage: Schacht-Leerrohr-System				Blatt Nr.: 01		
Details Knoten NMS/WFS (AS1)				And. Index: B		
Freigegeben:				Ausgabe: 29.05.2015		
Amt für Straßenbau und Erschließung Adam-Riese-Str. 25 60327 Frankfurt am Main Frankfurt am Main, den						