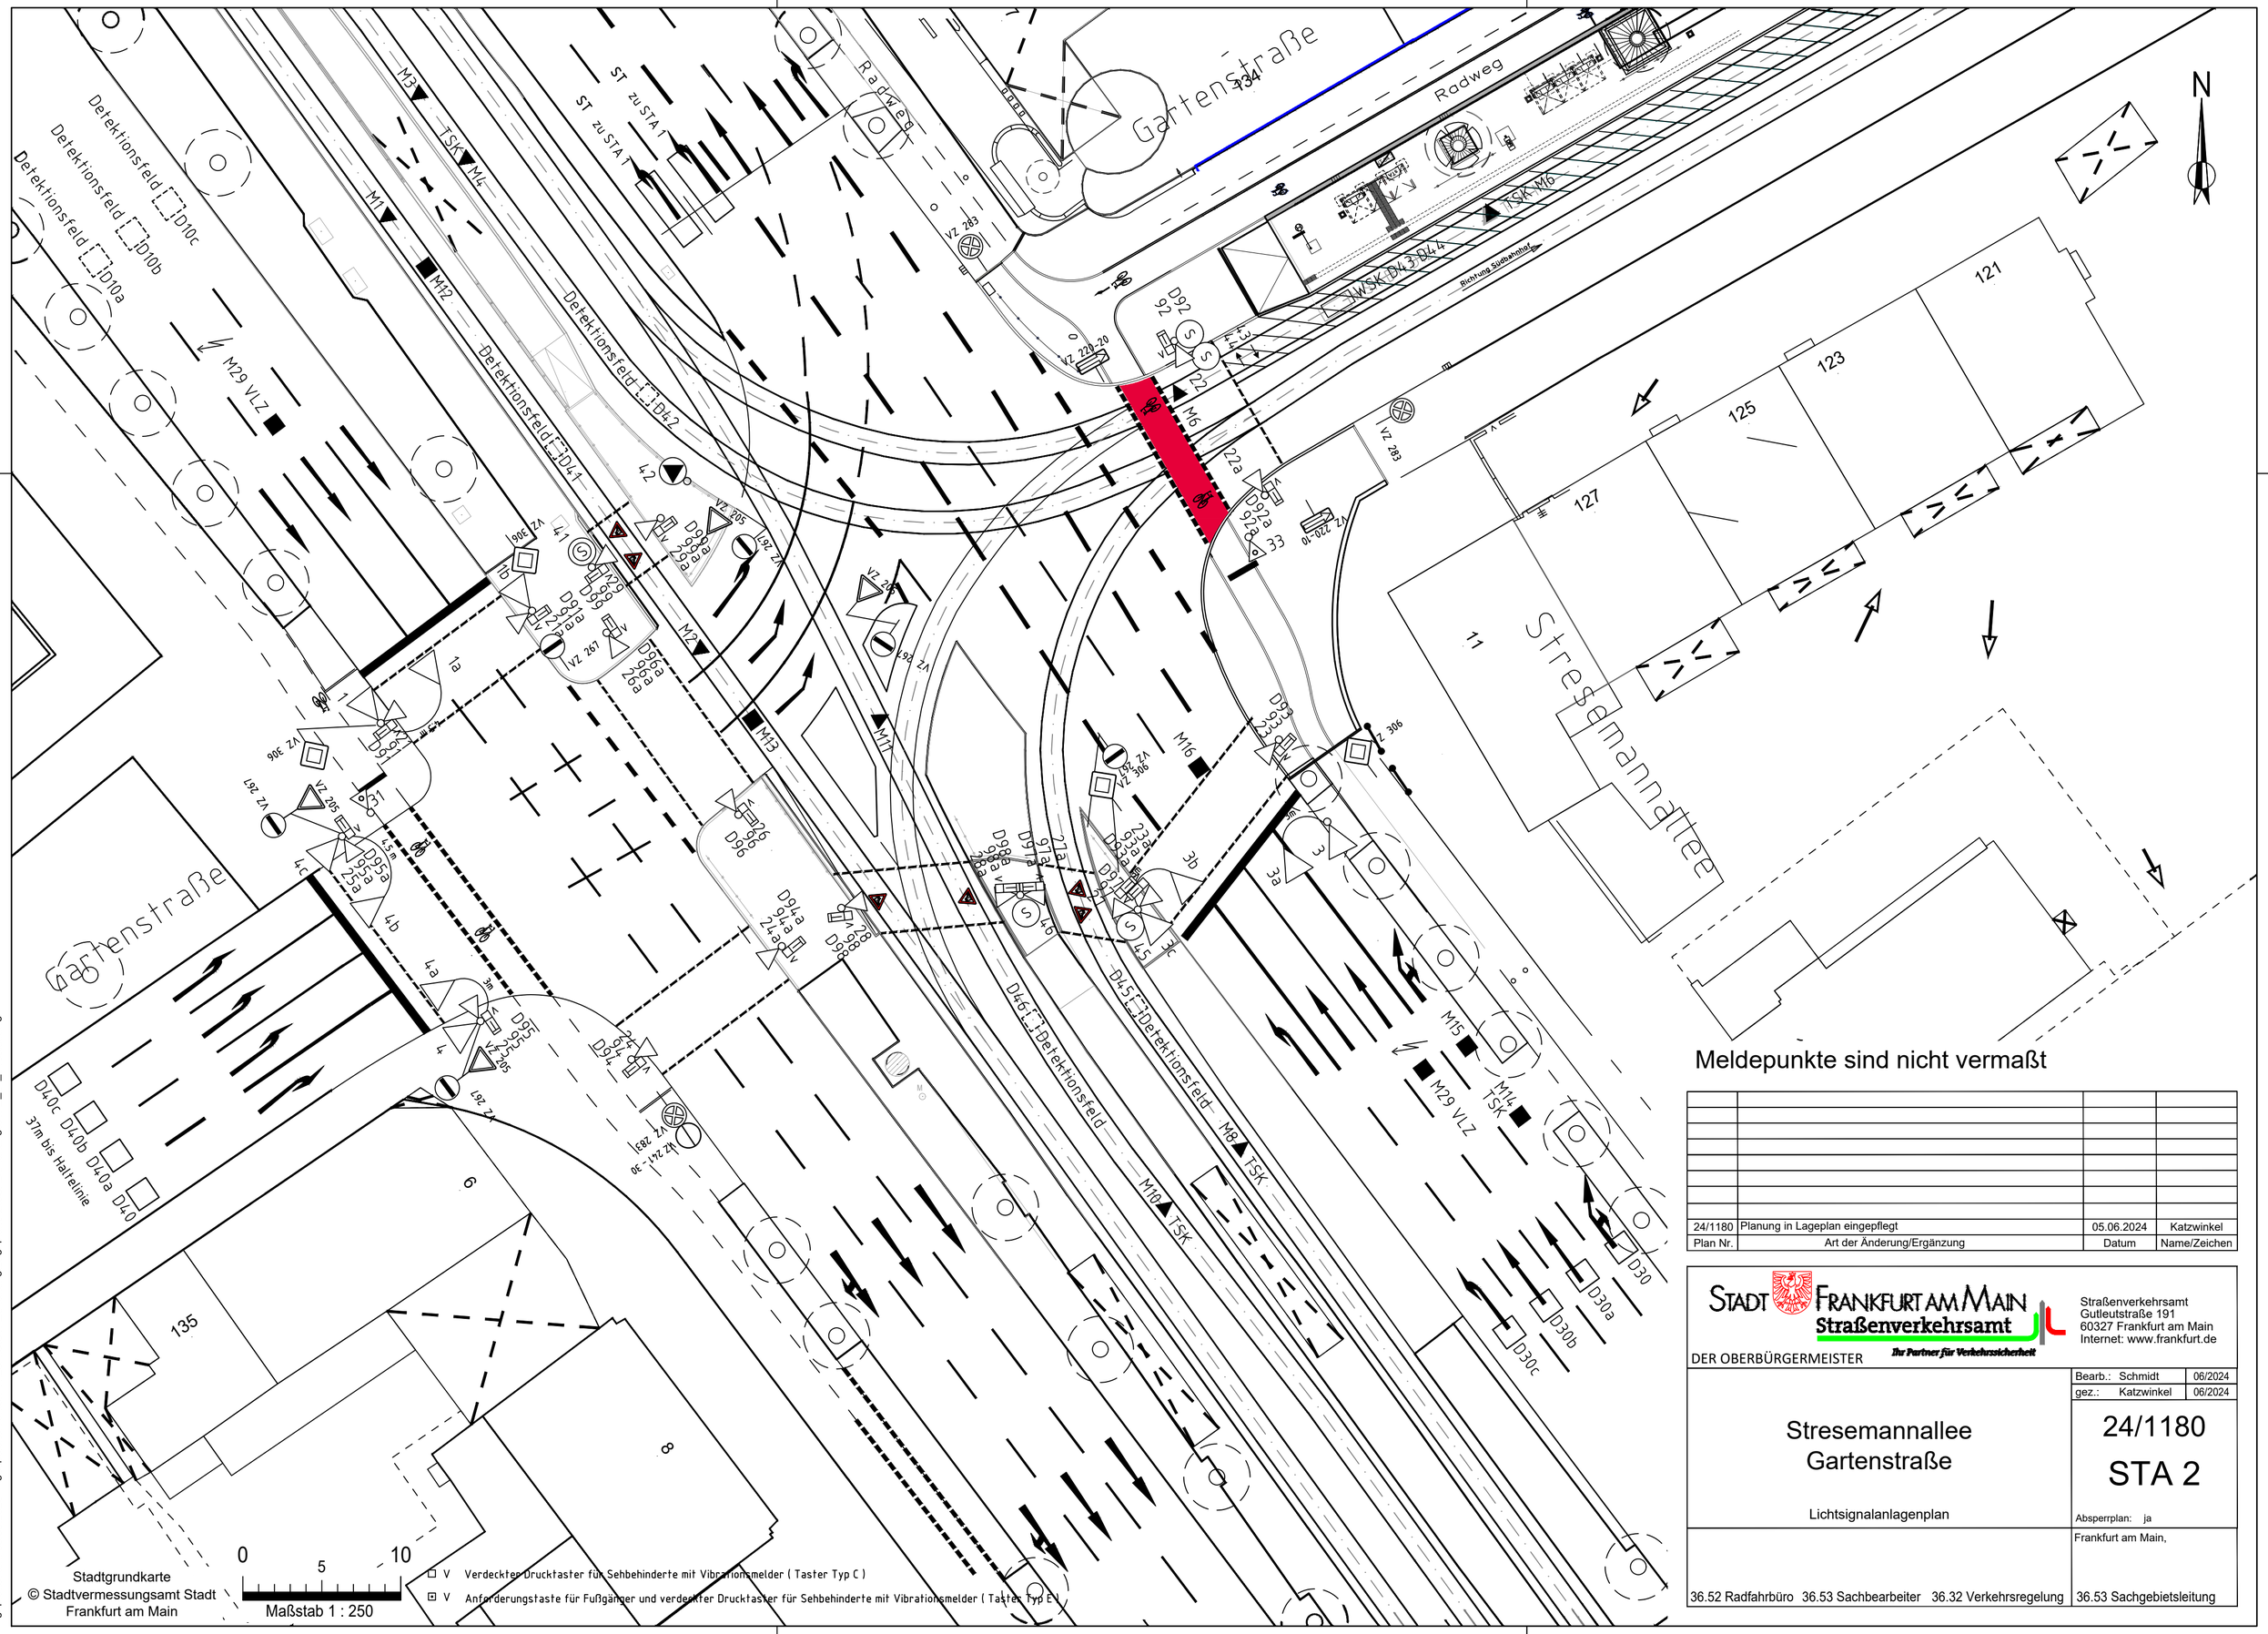

Meldepunkte sind nicht vermaßt

Plan Nr.	Art der Änderung/Ergänzung	Datum	Name/Zeichen
24/1180	Planung in Lageplan eingepflegt	05.06.2024	Katzwinkel

STADT FRANKFURT AM MAIN
Straßenverkehrsamt
Ihr Partner für Verkehrssicherheit

DER OBERBÜRGERMEISTER

Straßenverkehrsamt
Gutleutstraße 191
60327 Frankfurt am Main
Internet: www.frankfurt.de

Bearb.:	Schmidt	06/2024
gez.:	Katzwinkel	06/2024

Stresemannallee
Gartenstraße

Lichtsignalanlagenplan

24/1180

STA 2

Absperrplan: ja

Frankfurt am Main,

36.52 Radfahrbüro 36.53 Sachbearbeiter 36.32 Verkehrsregelung 36.53 Sachgebietsleitung

Stadtgrundkarte
© Stadtvermessungsamt Stadt Frankfurt am Main

0 5 10
Maßstab 1 : 250

V Verdeckter Drucktaster für Sehbehinderte mit Vibrationsmelder (Taster Typ C)

V Anforderungstaste für Fußgänger und verdeckter Drucktaster für Sehbehinderte mit Vibrationsmelder (Taster Typ E)

geplottet am: 06.05.2026 gespeichert unter: Y:\LSA\STA2\Planung\Lageplan\AutoCAD\Planung\STA2_24_1180xx.dwg