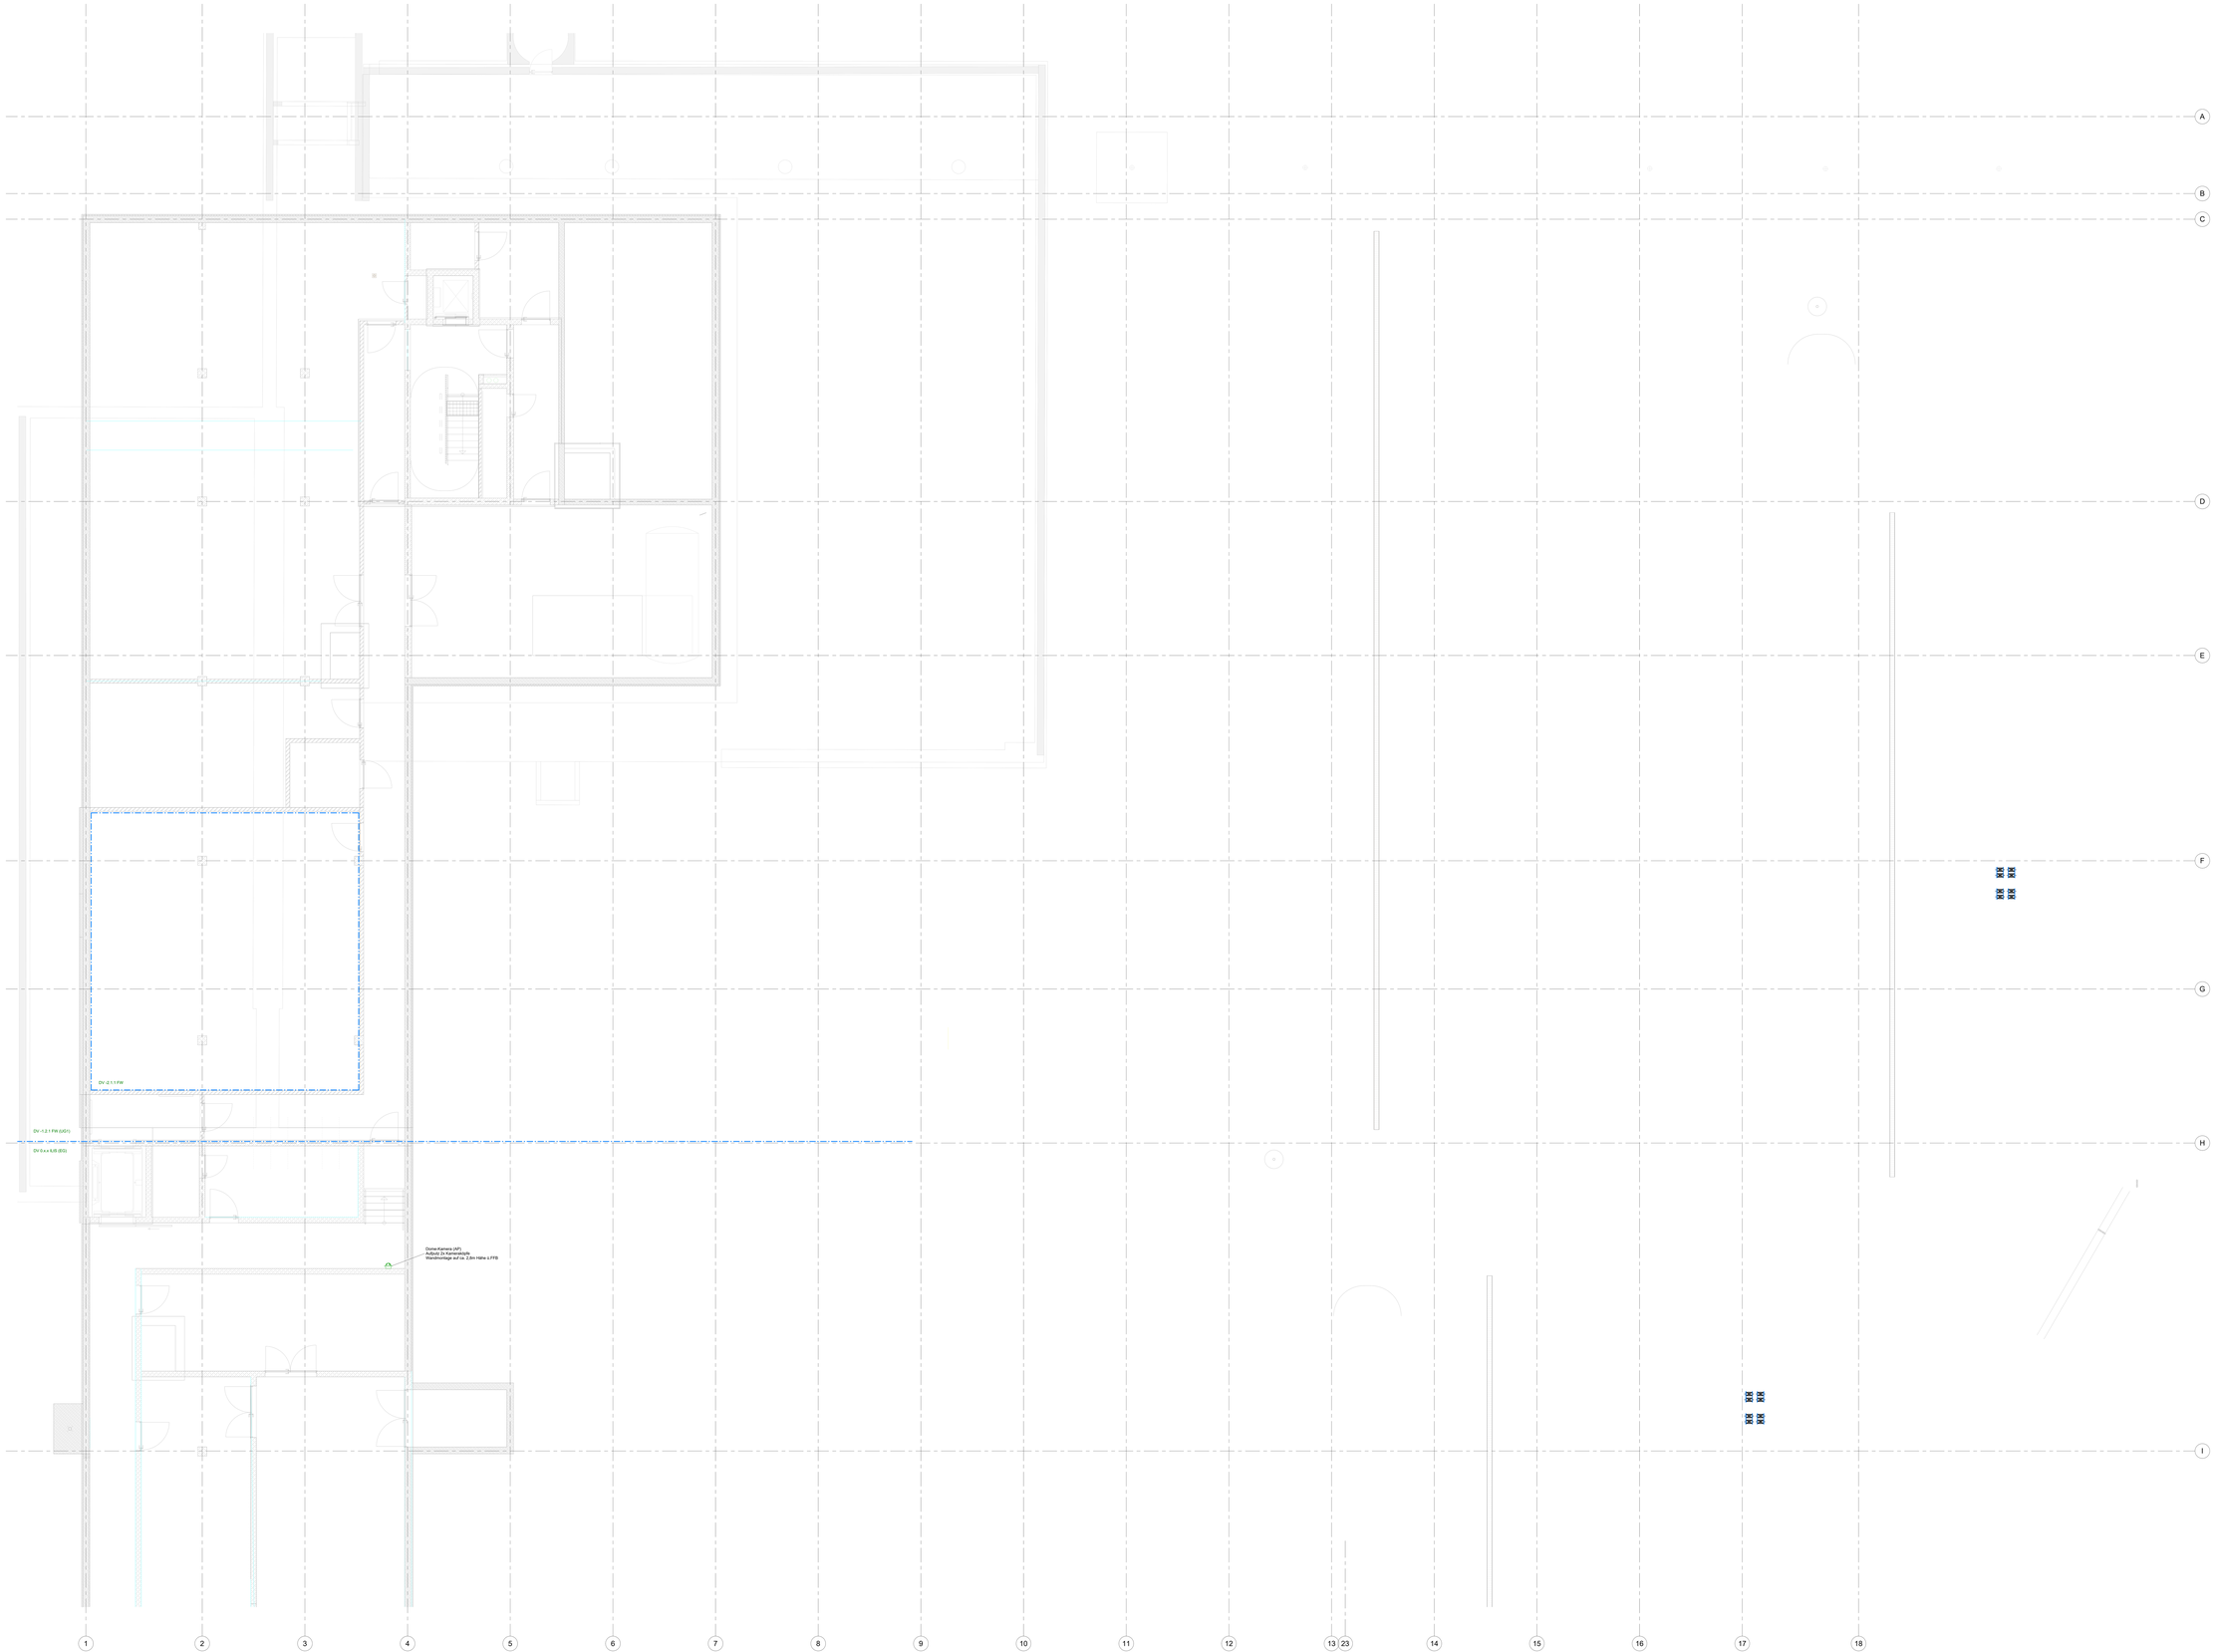

Legende Kostengruppe 450 Schwachstrom

FNZ Feuerwehr-Schlüsselkasten	Torsteiger
FIZ Feuerwehrinformationszentrum	KNX Touch Panel
FME Feuerschaltelement	Alarmmonitor-Wand
Handbuermelder	FVT Fluchtürsteuerung
LED-Lichtsignal	Digital-Signage-Monitor
Rauchmelder Lüftungskanal Decke	HDMI Datendose HDMI 16ach UP
Rauchmelder Multi optisch Thermo	KOM-Touchscreen
Rauchmelder Multi optisch-Thermo mit Sounder	Videokonferenzeinheit
Rauchmelder Multi optisch Thermo mit Blitzleuchte	Anschlussdose UP
Rauchmelder optisch Doppelboden	Anschlussdose TV AP/UP
Rauchmelder Multi optisch Thermo Zwischendecke	Klingel Taster
Rauchmelder optisch Zwischendecke	Türöffner Taster
Rauchmelder Zwergstutzfler	Videosprechstelle
Signalgeber akustisch (Loop Element)	Auswerteleser
Signalgeber hupe (Konventionell)	Zugangskontrolle Controller
Signalgeber optisch (Blitzleuchte)	Türöffner Motorschloss
Brandmeldezentrale	Türöffner (Zugangskontrolle)
Datendose 1x RJ45 WLAN AP/UP	Fluchttüröffner
Datendose 2x RJ45 WLAN AP/UP	Zutrittskontrolle
Datendose 1x RJ45 AP/UP	Analoguhr Rund
Datendose 1x RJ45 Decl AP/UP	Digital-Uhr
Datendose 2x RJ45 AP/UP	Datenverteiler
Datendose 2x RJ45 Decl AP/UP	
Deckenlautsprecher Rund	
Doppel-Deckenlautsprecher Rund	
Soundprojektor beidseitig	
Lautsprecher Beidseitig	
Subwoofer	
Scharfschaltereinrichtung gesetzig	
Dualmelder	
Magnetkontakt	
Rollorkontakt	
Schiebfäckhkontakt	
Öffnungskontakt	
Oberflatmelder	
Überfragungseinrichtung	
Video Domekamera	
Videokamera WS	

Index	Datum	Beschreibung	Name

ÜBERSICHTSPLAN:
eGrID = 140.75 m ü.NN

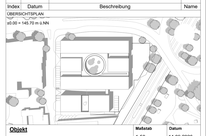

Objekt

Hauptfeuerwache mit Rettungswache
An den Kaiserthermen 1, 54290 Trier

und Integrierter Leitstelle
An den Kaiserthermen 3, 54290 Trier

Maßstab: 1:50
Datum: 14.09.2026
Format: 2250 x 1500

Planinhalt
Hauptfeuerwache mit Rettungswache
Videokameras - 2. Untergeschoss FWT KG456

Projektstatus: Ausführungsplanung

Vorabzug

Bauherr
Stadtverwaltung Trier - Amt für Brand-, Zivil schutz und Rettungsdienst
St.-Barbara - Ufer 40
54290 Trier

t 0651 9488 - 0
f 0651 9488 - 1901

Plannummer:

Planname: HFW_F_3_063-3__2_GR_22_V-0

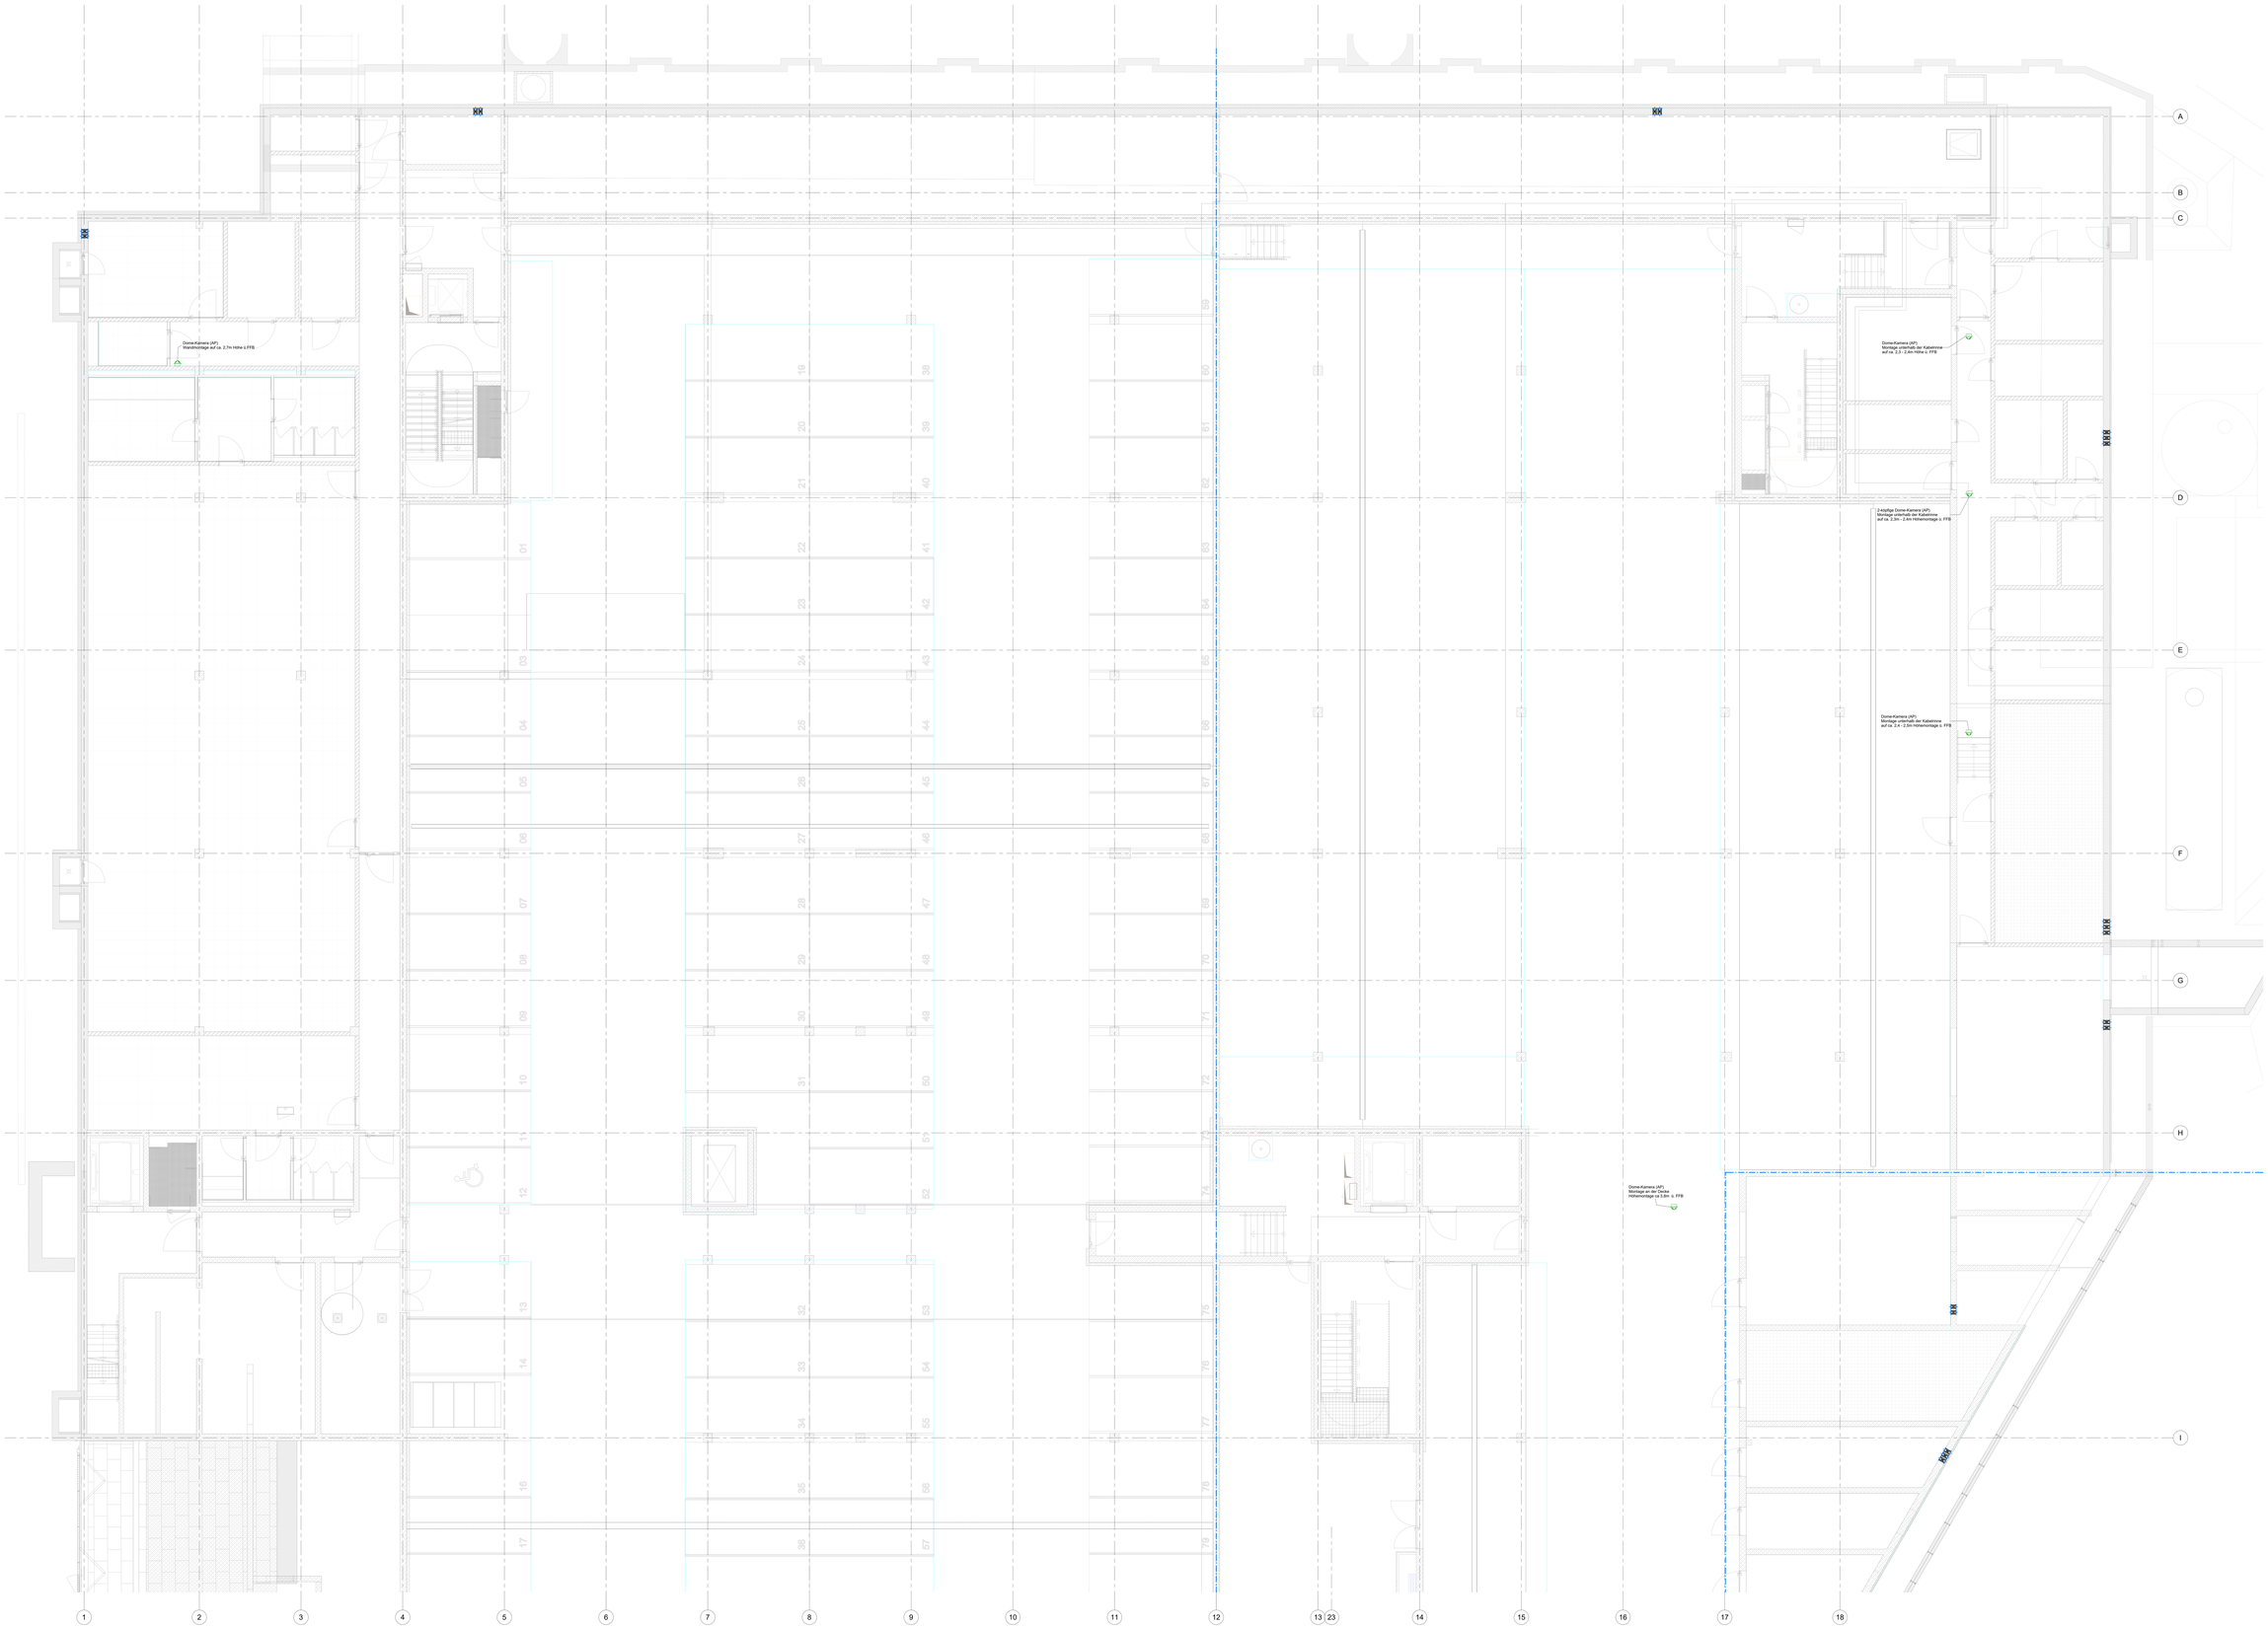

Legende Kostengruppe 450 Schwachstrom

FAC Feuerwehr-Schlüsselkasten	Torwegler
FIZ Feuerwehrinformationszentrum	KNX Touch Panel
FME Feuerschutzelement	Alarmmonitor-Wand
Handbuttonmelder	Fluchttürsteuerung
LED-Lichtsignal	Digital-Signage-Monitor
Rauchmelder Lüftungskanal Decke	Datendose HDMI 16a/h UP
Rauchmelder Multi optisch Thermo	KOM-Touchscreen
Rauchmelder Multi optisch-Thermo mit Sounder	Videokonferenzeinheit
Rauchmelder Multi optisch Thermo mit Sounder	Anschlussdose UP
Rauchmelder optisch Doppelboden	Anschlussdose TV AP/UP
Rauchmelder Multi optisch Thermo Zwischendecke	Klingel Taster
Rauchmelder optisch Zwischendecke	Türöffner Taster
Rauchmelder Zwangsluftöffnung	Videosprechstelle
Signalgeber akustisch (Loop-Element)	Auswerteleser
Signalgeber hupe (Konventionell)	Zugangskontrolle Controller
Signalgeber optisch (Blitzleuchte)	Türöffner Motorschloss
Brandmeldezentrale	Türöffner (Zugangskontrolle)
Datendose 1x RJ45 WLAN AP/UP	Fluchttüröffner
Datendose 2x RJ45 WLAN AP/UP	Zutrittszentrale
Datendose 1x RJ45 AP/UP	Analoguhr Rund
Datendose 1x RJ45 Decl AP/UP	Digital-Uhr
Datendose 2x RJ45 AP/UP	Datenverteiler
Datendose 2x RJ45 Decl AP/UP	
Deckenlautsprecher Rund	
Doppel-Deckenlautsprecher Rund	
Soundprojektor beidseitig	
Lautsprecher Beidseitig	
Subwoofer	
Scharfschaltereinrichtung gesetzg	
Dualmelder	
Magnetkontakt	
Rollerkontakt	
Schlaßblechkontakt	
Öffnungskontakt	
Überfallmelder	
Überfragungseinrichtung	
Video Domekamera	
Videokamera WS	

Index | Datum | Beschreibung | Name

OBERGESCHOSSPLAN
EG-Ebene
±0.00 = 140.75 m ü NN

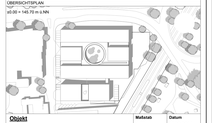

Objekt

Hauptfeuerwache mit Rettungswache
An den Kaiserthermen 1, 54290 Trier

und Integrierter Leitstelle
An den Kaiserthermen 3, 54290 Trier

Planinhalt
Hauptfeuerwache mit Rettungswache
Videokameras - 1. Untergeschoss FWT KG456

Bauherr
Stadtverwaltung Trier - Amt für Brand-, Zivil schutz und Rettungsdienst

St. Barbara - Ufer 40
54290 Trier

t 0651 9488 - 0
f 0651 9488 - 1901

Maßstab	Datum
1:50	14.09.2026

Format
2250 x 1500

Projektstatus
Ausführungsplanung

Plannummer

Planname
HFW_F_5_063.3__1_GR_22_V-0

Vorabzug

Legende Kostengruppe 450 Schwachstrom

FMZ Feuerwehr-Schlüsselkasten	Transgler
FIZ Feuerwehrinformationszentrum	KNX Touch Panel
FME Feuerhalteklemmen	Alarmsirene/-blitzer
Handbuttonmelder	Fluchttürsteuerung
LED-Lichtsignal	
Rauchmelder Luftumspülung/ Decke	Digital-Signage/Monitor
Rauchmelder Multi optisch Thermo	
Rauchmelder Multi optisch Thermo mit Sockel	Datenbose HDMI 15um UP
Rauchmelder Multi optisch Thermo mit Blitzleuchte	KOM Touchscreen
Rauchmelder optisch Doppelboden	Videokonferenzeinheit
Rauchmelder Multi optisch Thermo Doppelboden	Anschlussdose UP
Rauchmelder optisch Zwischendecke	Anschlussdose TV AP/UP
Rauchmelder Ansaugleitung	Klingel Taster
Signalgeber akustisch (Loop Element)	Türöffner-Taster
Signalgeber hupe (Kernentbrand)	
Signalgeber optisch (Blitzleuchte)	Videosprechstelle
	Automatiksuer
Brandmeldezentrale	Zugangskontrolle Controller
	Türöffner- Widerschluss
Datendose 1x RJ45 WLAN AP/UP	Türöffner (Zugangskontrolle)
Datendose 2x RJ45 WLAN AP/UP	Fluchttüröffner
Datendose 1x RJ45 AP/UP	Zutrittskontrolle
Datendose 1x RJ45 Decl AP/UP	Analoguhr Rund
Datendose 2x RJ45 AP/UP	Digital-Uhr
Datendose 2x RJ45 Decl AP/UP	Datenverteiler
Deckenlautsprecher Rund	
Doppel Deckenlautsprecher Rund	
Soundprojektor beidseitig	
Leuchtsprecher Beidseitig	
Subwoofer	
Scharfschaltereinrichtung geeig.	
Dualmelder	
Magnetkontakt	
Rollladenkontakt	
Schlüsselkontakt	
Öffnungskontakt	
Überfallmelder	
Übertragungseinrichtung	
Video Domekamera	
Videokamera WS	

Index	Datum	Beschreibung	Name

ÜBERSICHTSPLAN
Maßstab 1:400
H:00 = 140.75 ü.s.NN

Objekt

Hauptfeuerwache mit Rettungswache
An den Kaiserthermen 1, 54290 Trier

und Integrierter Leitstelle
An den Kaiserthermen 3, 54290 Trier

Vorabzug

Maßstab 1:50	Datum 14.09.2026
Format 2500 x 1650	

Planinhalt
Hauptfeuerwache mit Rettungswache
Videokameras - Erdgeschoss FWT KG456

Projektstatus Ausführungsplanung	
Plannummer	
Planname HFW_F_5_063.3_00_GR_22_v-0	

Bauherr
Stadtverwaltung Trier - Amt für Brand-, Zivil-schutz und Rettungsdienst
St.-Barbara - Ufer 40
54290 Trier

t 0651 9488 - 0
f 0651 9488 - 1861

Legende Kostengruppe 450 Schwachstrom

FAC Feuerwehr-Schlüsselkasten	Torsteller
FIZ Feuerwehrinformationszentrum	KNX Touch Panel
FME Feuerschaltelement	Alarmmonitor-Wand
Handbuttonmelder	Fluchtlichtsteuerung
LED-Lichtsignal	
Rauchmelder Lüftungskanal Decke	Digital-Signage-Monitor
Rauchmelder Multi optisch Therm	
Rauchmelder Multi optisch-Therm mit Sounder	Datendose HDMI 16ach UP
Rauchmelder Multi optisch Therm mit Sounder	KOM-Touchscreen
Rauchmelder optisch Doppelboden	
Rauchmelder Multi optisch Therm Zwischendecke	Videokonferenzeinheit
Rauchmelder optisch Zwischendecke	Anschlussdose UP
Rauchmelder Zwangsluftöffnung	Anschlussdose TV AP/UP
Signalgeber akustisch (Loop-Element)	Klingel Taster
Signalgeber hupe (Konventionell)	Türöffner Taster
Signalgeber optisch (Blitzleuchte)	Videosprechstelle
	Auswerteleser
Brandmeldezentrale	Zugangskontrolle Controller
	Türöffner Motorschloss
Datendose 1x RJ45 WLAN AP/UP	Türöffner (Zugangskontrolle)
Datendose 2x RJ45 WLAN AP/UP	Fluchttüröffner
Datendose 1x RJ45 AP/UP	Zeitrelaiskontrolle
Datendose 1x RJ45 Decl AP/UP	Analoguhr Rund
Datendose 2x RJ45 AP/UP	Digital-Uhr
Datendose 2x RJ45 Decl AP/UP	
Deckenlautsprecher Rund	Datenverteiler
Doppel-Deckenlautsprecher Rund	
Soundprojektor beidseitig	
Lautsprecher Beidseitig	
Subwoofer	
Scharfschaltereinrichtung gesetzig	
Dualmelder	
Magnetkontakt	
Rollorkontakt	
Schiebtüröffnkontakt	
Öffnungskontakt	
Überfahrmelder	
Überfragungseinrichtung	
Video Domekamera	
Videokamera WS	

Index | Datum | Beschreibung | Name

ÜBERSICHTSPLAN
Maßstab 1:50
±0,00 = 140,75 m ü.NN

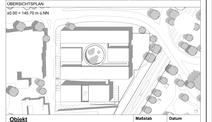

Objekt

Hauptfeuerwache mit Rettungswache
An den Kaiserthermen 1, 54290 Trier

und Integrierter Leitstelle
An den Kaiserthermen 3, 54290 Trier

Planinhalt
Hauptfeuerwache mit Rettungswache
Videokameras - 2. Obergeschoss FWT KG456

Bauherr
Stadtverwaltung Trier – Amt für Brand-, Zivil schutz und Rettungsdienst
St.-Barbara – Ufer 40
54290 Trier
t 0651 9488 – 0
f 0651 9488 – 5901

Vorabzug

Maßstab 1:50	Datum 14.09.2026
Format 2200 x 1500	
Projektstatus Ausführungsplanung	
Plannummer	
Planname HFW_F_5_063-3_02_GR_22_V-0	

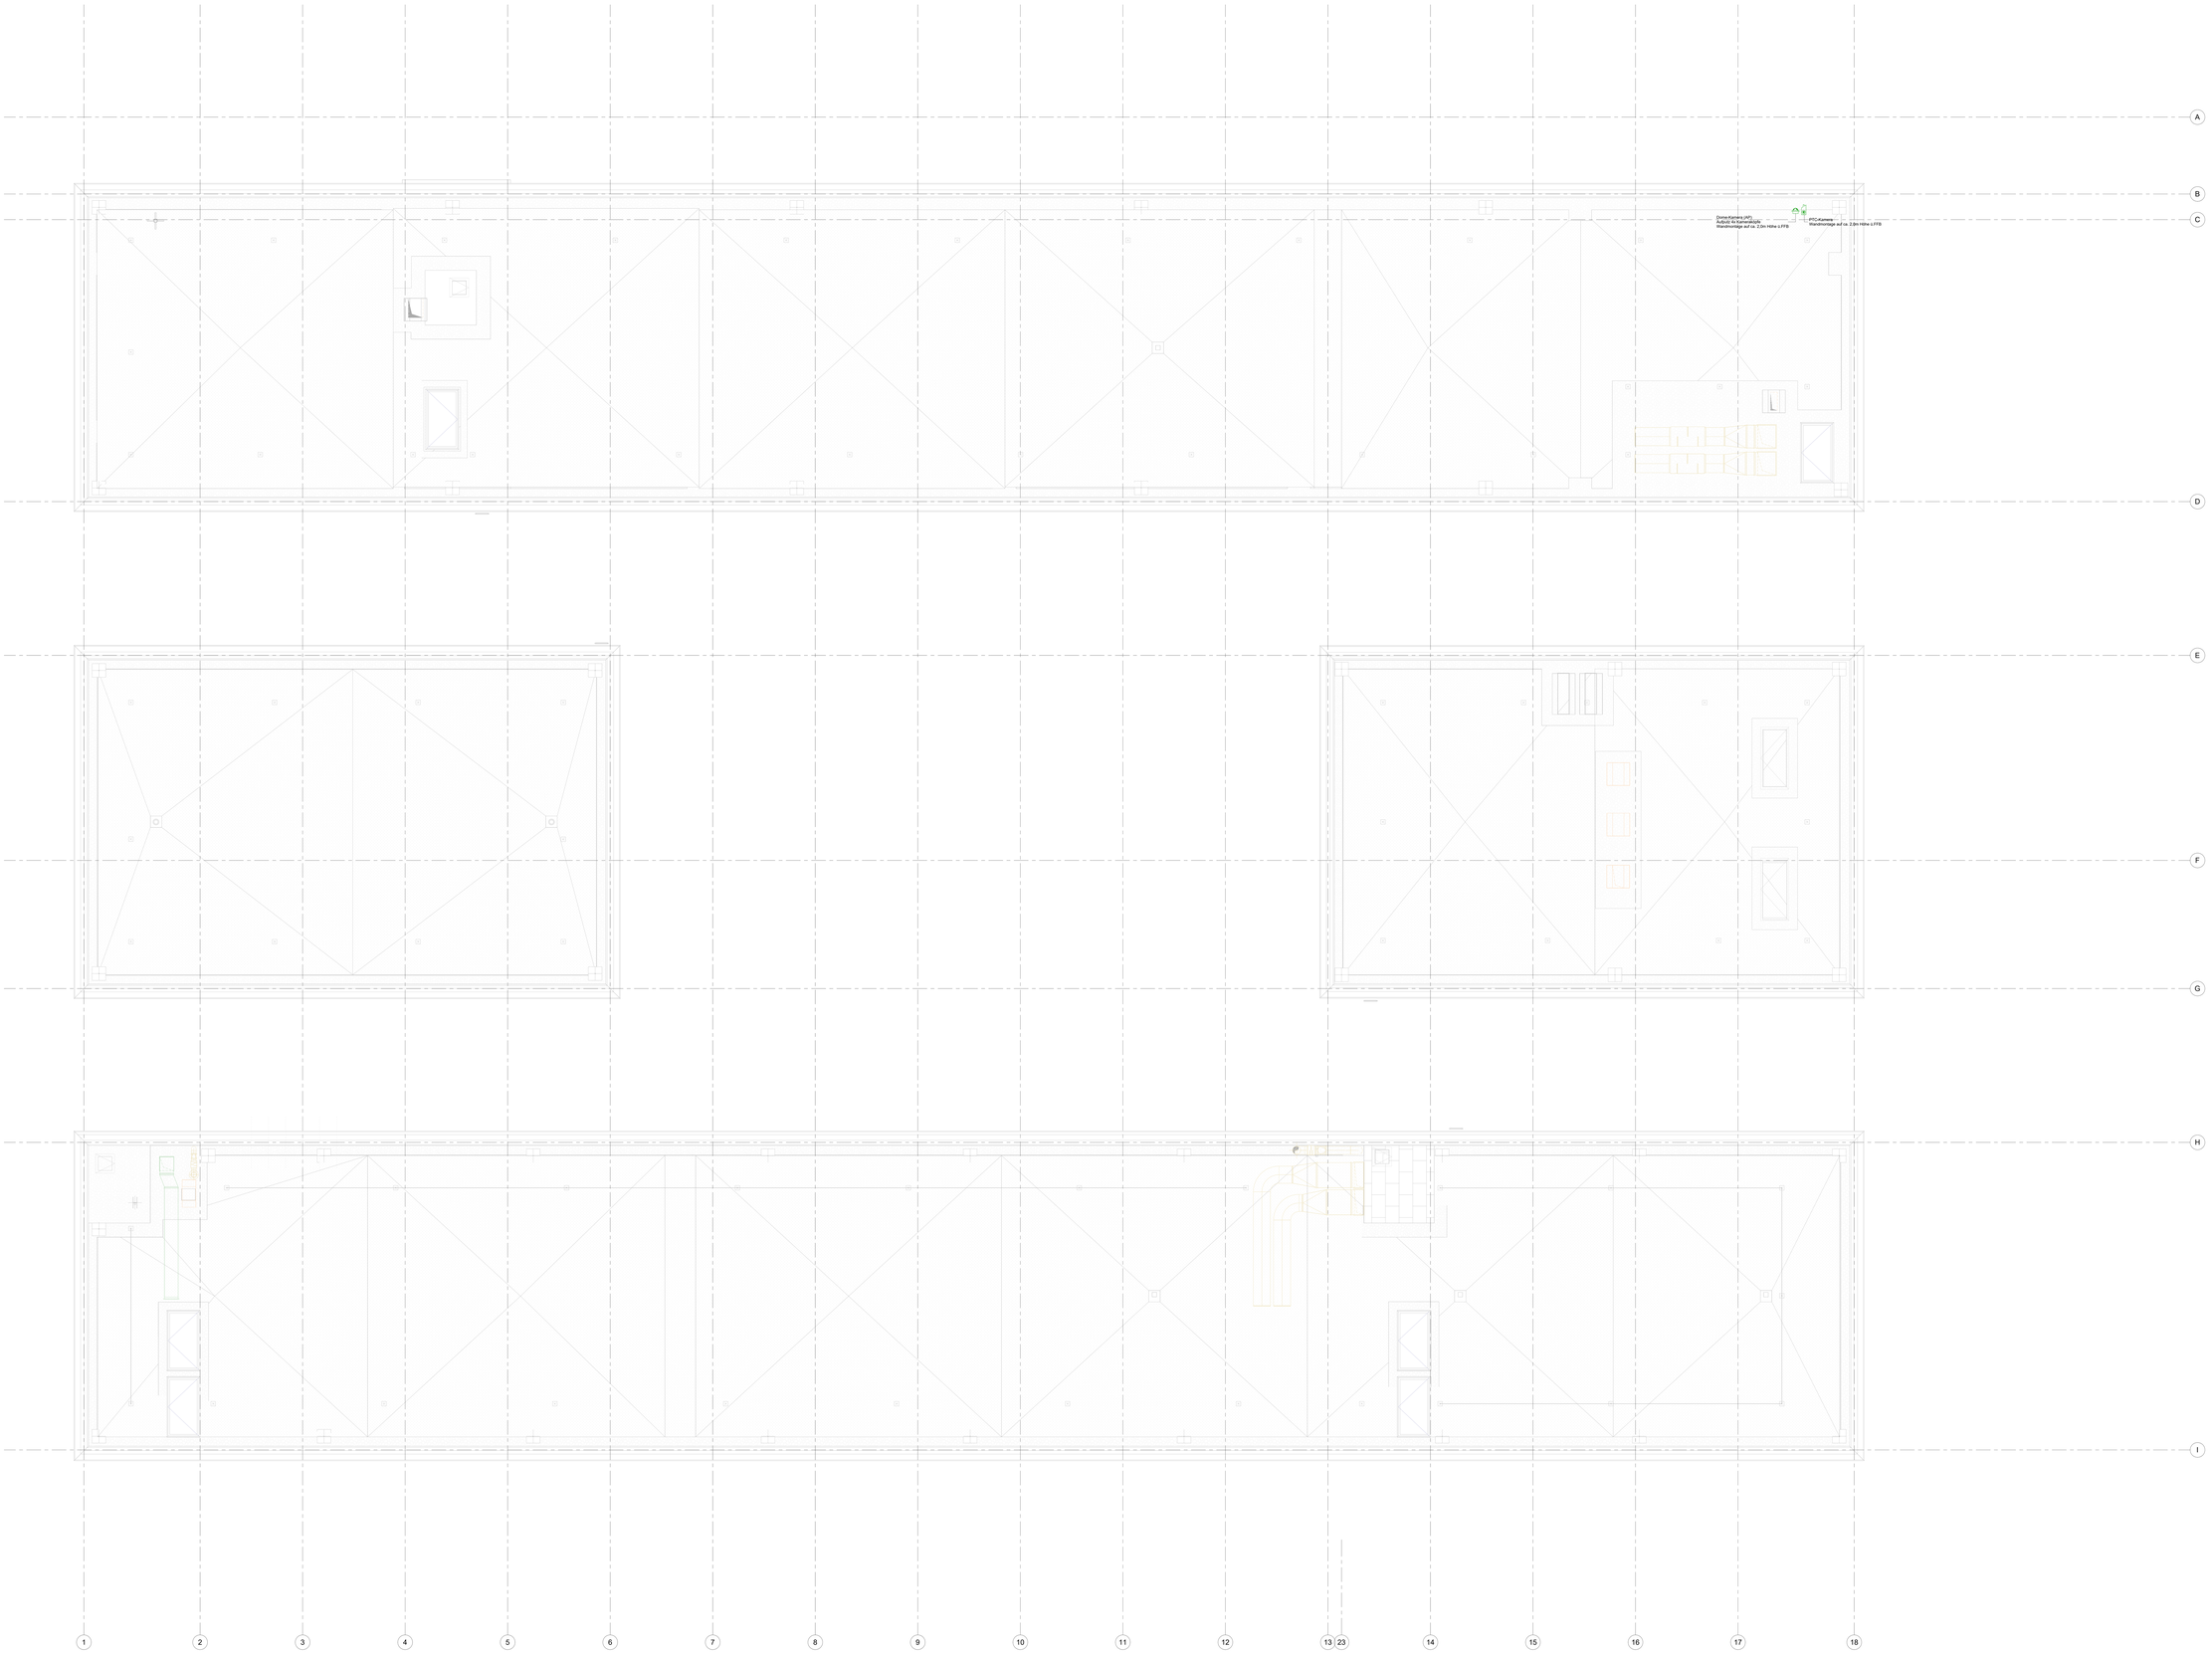

Legende Kostengruppe 450 Schwachstrom

FSC	Feuerwehr-Schlüsselkasten		Torwegler
FIZ	Feuerwehrinformationszentrum		KNX Touch Panel
FME	Freischaltelement		Alarmmonitor-Wand
	Handbuermelder	FYT	Fluchtürsteuerung
	LED-Lichtsignal		Digital-Signage-Monitor
	Rauchmelder Lüftungskanal Decke	HDMI	Datendose HDMI 16ach UP
	Rauchmelder Multi optisch Thermo		KOM-Touchscreen
	Rauchmelder Multi optisch-Thermo mit Sounder		Videokonferenzeinheit
	Rauchmelder Multi optisch Thermo mit Blitzleuchte		Anschlussdose UP
DB	Rauchmelder optisch Doppelboden		Anschlussdose TV AP/UP
ZD	Rauchmelder Multi optisch Thermo Zwischendecke		Klingel Taster
ZD	Rauchmelder optisch Zwischendecke		Türöffner Taster
	Rauchmelder Zwangsbetriffel		Videosprechstelle
	Signalgeber akustisch (Loop Element)		Auswerteleser
	Signalgeber hupe (Konventionell)		Zugangskontrolle Controller
	Signalgeber optisch (Blitzleuchte)		Türöffner Motorschloss
	Brandmeldezentrale		Türöffner (Zugangskontrolle)
	Datendose 1x RJ45 WLAN AP/UP		Fluchttüröffner
	Datendose 2x RJ45 WLAN AP/UP		Zutrittskontrolle
	Datendose 1x RJ45 AP/UP		Analoguhr Rund
	Datendose 1x RJ45 Decf AP/UP		Digital-Uhr
	Datendose 2x RJ45 AP/UP		Datenverteiler
	Datendose 2x RJ45 Decf. AP/UP		
	Deckenlautsprecher Rund		
	Doppel-Deckenlautsprecher Rund		
	Soundprojektor bestbeitig		
	Lautsprecher Beistbeitig		
	Subwoofer		
	Scharfschaltereinrichtung gesetzg		
	Dualmelder		
	Magnetkontakt		
	Rollorkontakt		
	Schlaßblechkontakt		
	Öffnungskontakt		
	Oberflatmelder		
DE	Überfragungseinrichtung		
	Video Domekamera		
	Videokamera WS		

Index	Datum	Beschreibung	Name

OBERGESCHOSSPLAN
ab 08 = 140.75 m ü NN

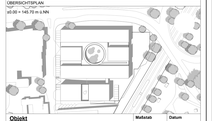

Objekt

Hauptfeuerwache mit Rettungswache
An den Kaiserthermen 1, 54290 Trier

und Integrierter Leitstelle
An den Kaiserthermen 3, 54290 Trier

Planinhalt
Hauptfeuerwache mit Rettungswache
Videokameras - 4. Obergeschoss FWT KG456

Bauherr
Stadtverwaltung Trier – Amt für Brand-, Zivil schutz und Rettungsdienst
St. -Barbara - Ufer 40
54290 Trier

t 0651 9488 - 0
f 0651 9488 - 1901

Maßstab	Datum
1:50	14.09.2026

Format
2250 x 1500

Projektstatus
Ausführungsplanung

Plannummer

Planname
HFW_F_5_063-3_04_GR_20_F-0

Vorabzug